

霞山区菴塘路9号湛江农垦局 机关大院22幢一门加装电梯

报 建 图



中撰工程设计有限公司
Zhongzhuan Engineering Design Co., Ltd
工程设计证书编号: A352012538

日期: 2025年01月02日



中撰工程设计有限公司

Zhongzhuan Engineering Design Co., Ltd

工程设计证书编号: A352012538

建设单位	霞山区菴塘路9号湛江农垦局机关大院22幢一门业主		
工程名称	霞山区菴塘路9号湛江农垦局机关大院22幢一门加装电梯		
图 别	报建图	工程编号	
版 本 号	第一版	日 期	

图 纸 目 录

序号	图 号	图 名	图 幅	备 注
1	JS-00	图纸目录	A3	
2	JS-01	加建电梯总平面图	A3	
3	JS-02	加建电梯首层平面图	A3	
4	JS-03	加建电梯二至九层平面图	A3	
5	JS-04	屋面层平面图	A3	
6	JS-05	加建电梯①~⑨ 轴立面图	A3	
7	JS-06	加建电梯1-1剖面图	A3	
8				
9				
	专业负责人		审 核	设 计



中撰工程设计有限公司
Zhongzhuan Engineering Design Co., Ltd

工程设计证书编号: A352012538

电话: 13309012999

平面示意: KEY PLAN

注册执业章
REGISTERED PRACTICE SIGNET

姓名: 张世界 NAME

注册证书号码: 20245200669 REGISTRATION CERTIFICATE NO.

注册印章号码: 5201253-017 REGISTERED SIGNET NO.

建设单位: CLIENT

霞山区菜塘路9号
湛江农垦局机关大院22幢一业主

工程名称: PROJECT

霞山区菜塘路9号

湛江农垦局机关大院22幢一业主

子项名称: SUB ITEM

子项名称:

设计号: PROJECT NO.

图名: DWG. TITLE

加建电总平面图

总经理: 黄仟均

设计负责人: 张世界

审定: 李连军

专业负责人: 江龙

校对: 赵晓萌

设计制图: 梅莓

日期: 2025-01 DATE

图别: 建施 DWG. TYPE

比例: 1:1.5 SCALE

图号: JS-01 DWG. NO.

版本号: 第一版 VERSION


说明: DIRECTIONS

1、本图版权为本设计院拥有, 任何人士如未获允许不得翻印任何部分。

2、所有尺寸均以标注为准, 图上自行量取无效。

3、本图需加盖本设计院工程设计出图专用章及注册章方有效。


4、本套图纸需经国家有关部门批准方可施工。

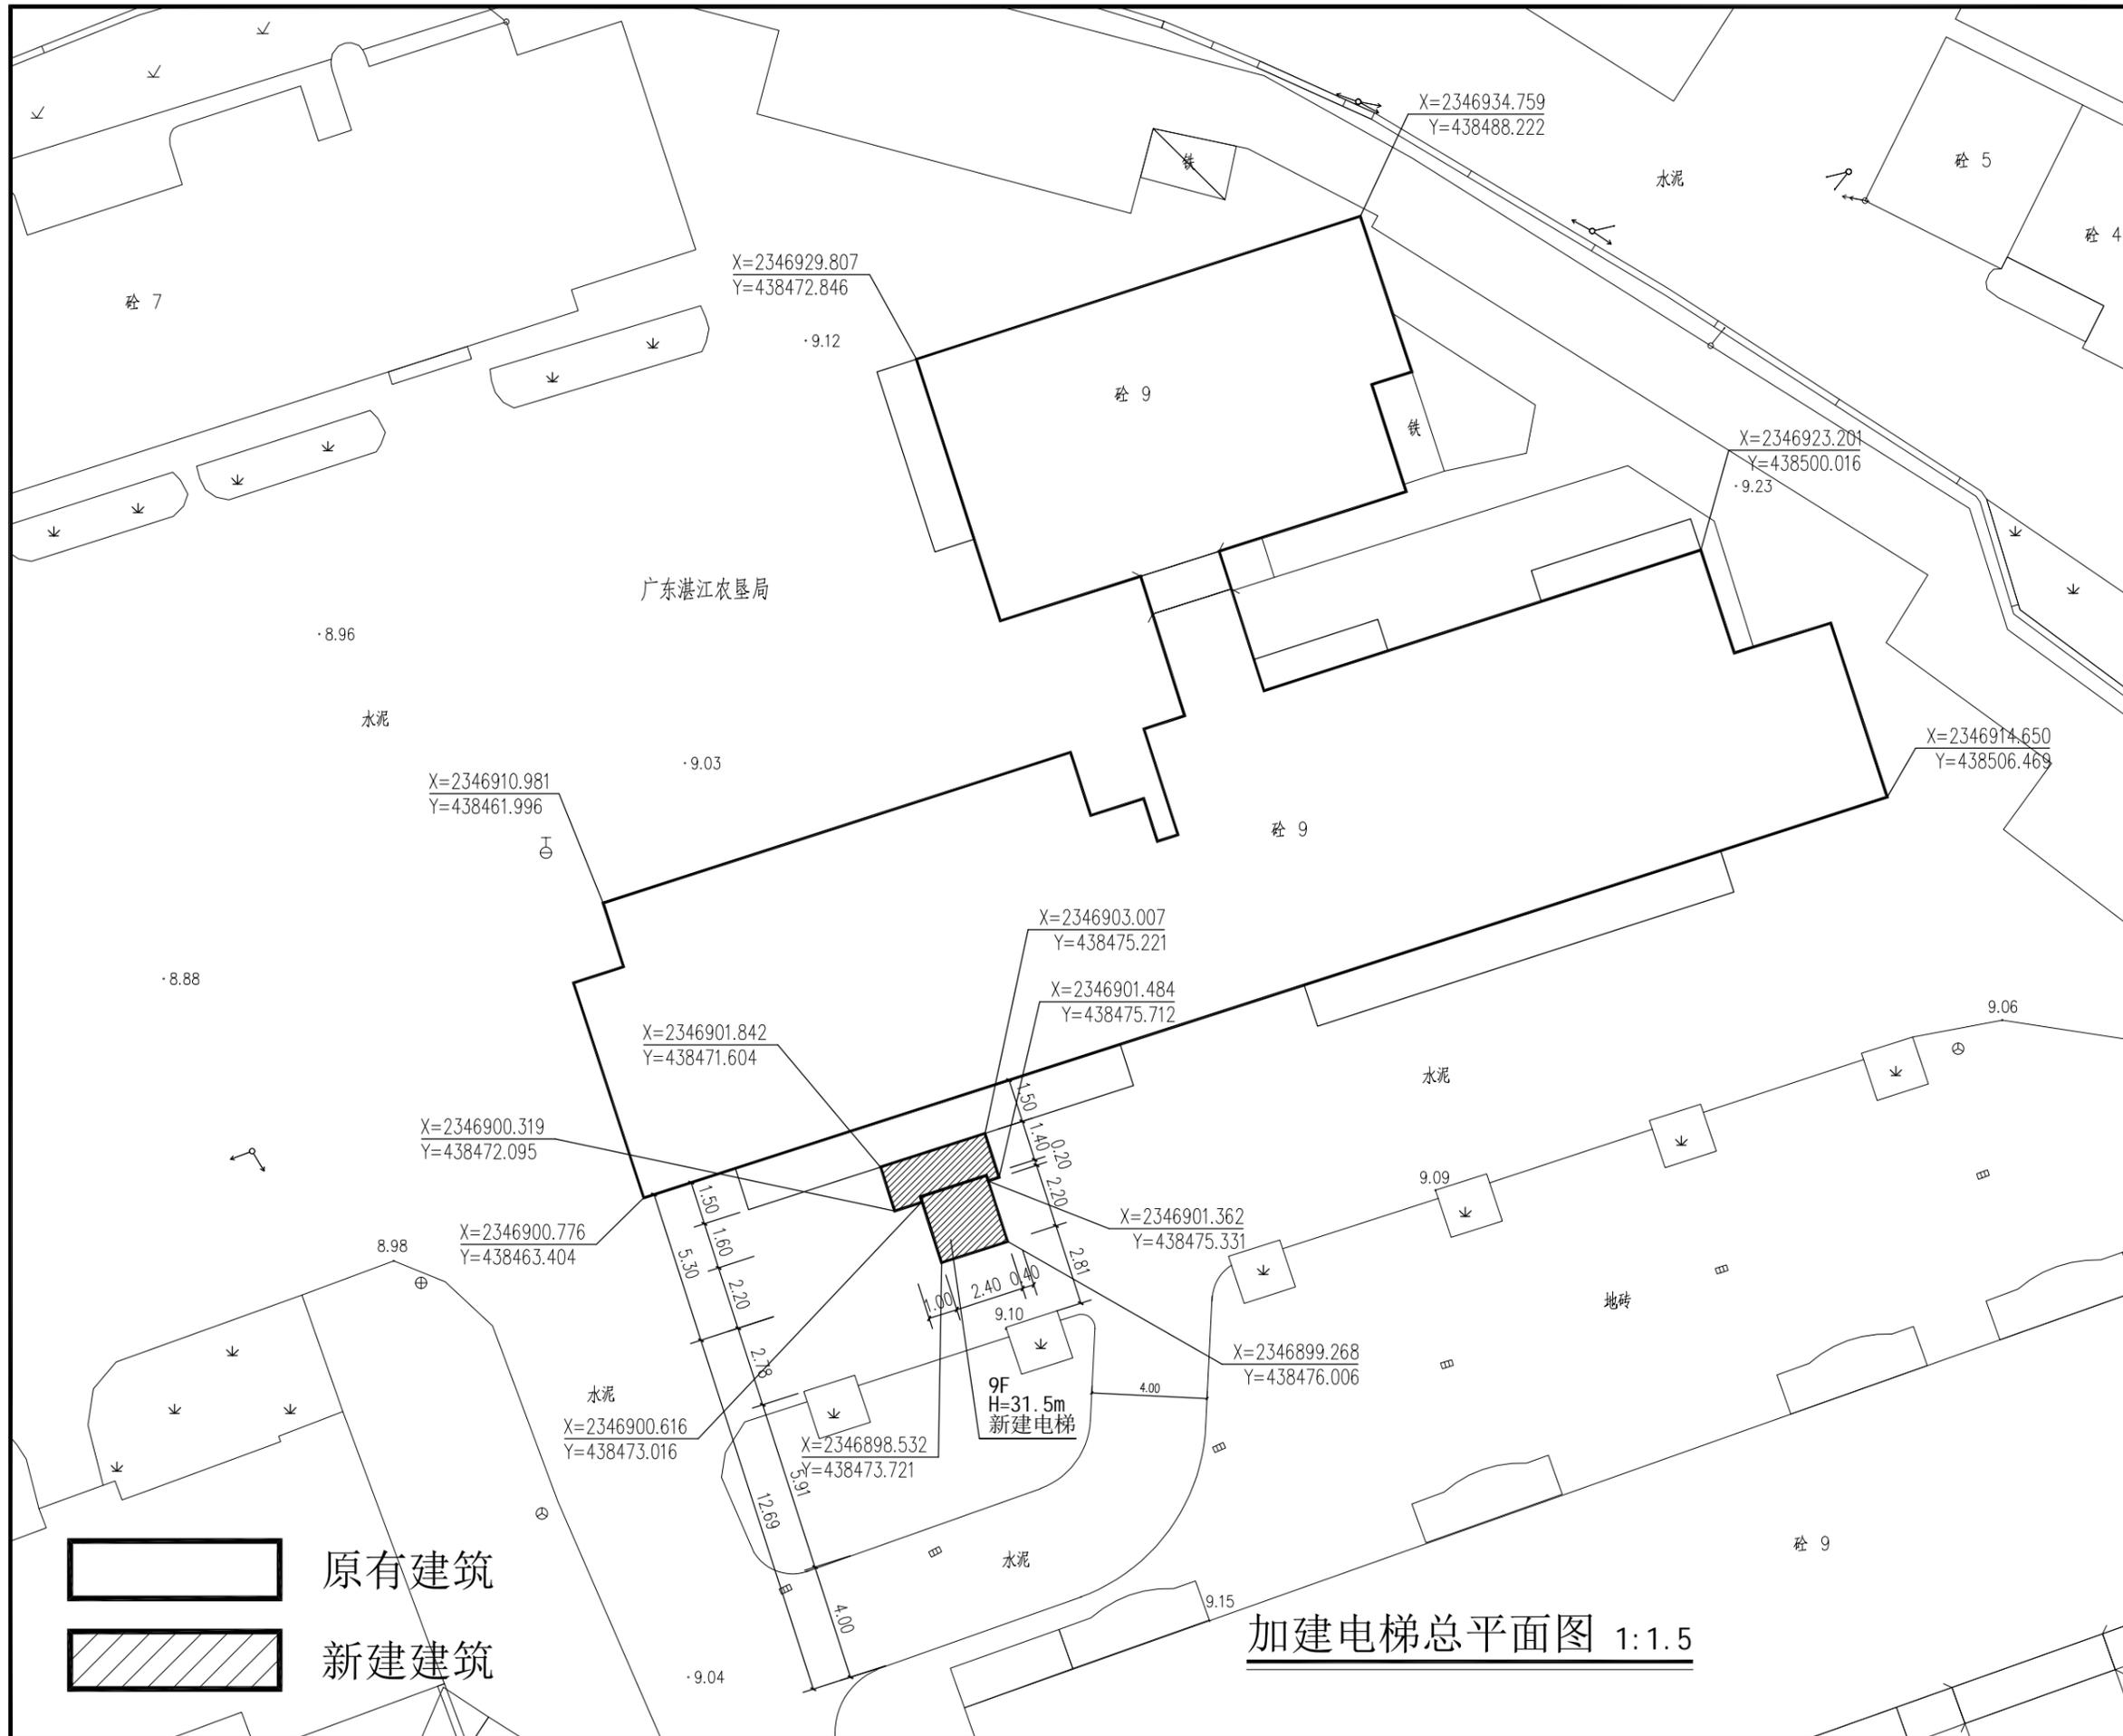



中撰工程设计有限公司
Zhongzhuan Engineering Design Co., Ltd

工程设计证书编号: A352012538
电话: 13309012999

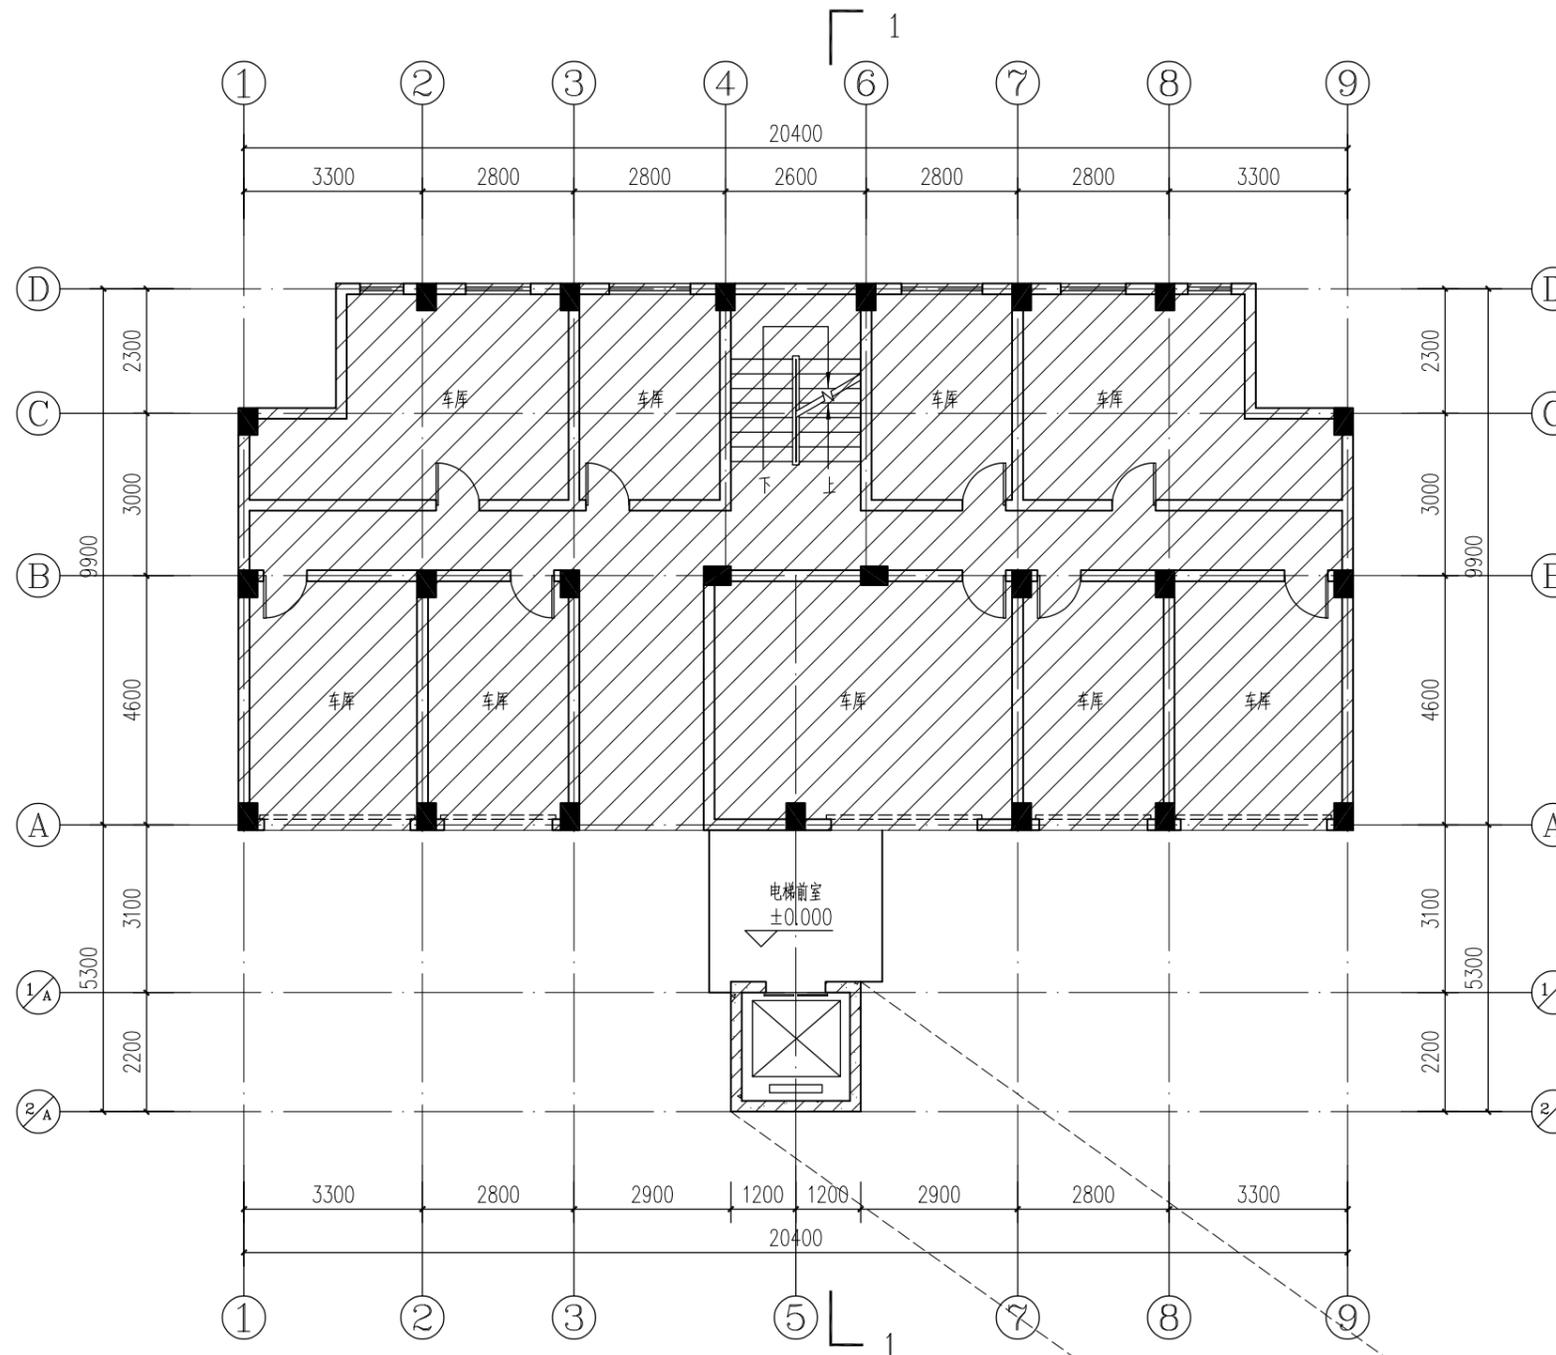

加建电梯首层平面图 1:100

原有建筑

平面示意: KEY PLAN

注册执业章
REGISTERED PRACTICE SIGNET

姓名: 张世界 NAME

注册证书号码: 20245200669 REGISTRATION CERTIFICATE NO.

注册印章号码: 5201253-017 REGISTERED SIGNET NO.

建设单位: CLIENT

霞山区菜塘路9号湛江农垦局机关大院22幢一业业主

工程名称: PROJECT

霞山区菜塘路9号
湛江农垦局机关大院22幢一门加装电梯项目

子项名称: SUB ITEM

设计号: PROJECT NO.

图名: DWG. TITLE

加建电梯首层平面图

总经理: 黄仟均

设计负责人: 张世界

审定: 李连军

专业负责人: 江龙

校对: 赵晓萌

设计制图: 梅莓

日期: 2021-01 DATE

图别: 建筑 DWG. TYPE

比例: 1:100 SCALE

图号: JS-02 DWG. NO.

版本号: 第一版 VERSION


说明: DIRECTIONS

- 1、本图版权为本设计院拥有, 任何人士如未获允许不得翻印任何部分。
- 2、所有尺寸均以标注为准, 图上自行量取无效。
- 3、本图需加盖本设计院工程设计出图专用章及注册章方有效。
- 4、本套图纸需经国家有关部门批准方可施工。



中撰工程设计有限公司
Zhongzhuan Engineering Design Co., Ltd

工程设计证书编号: A352012538
电话: 13309012999

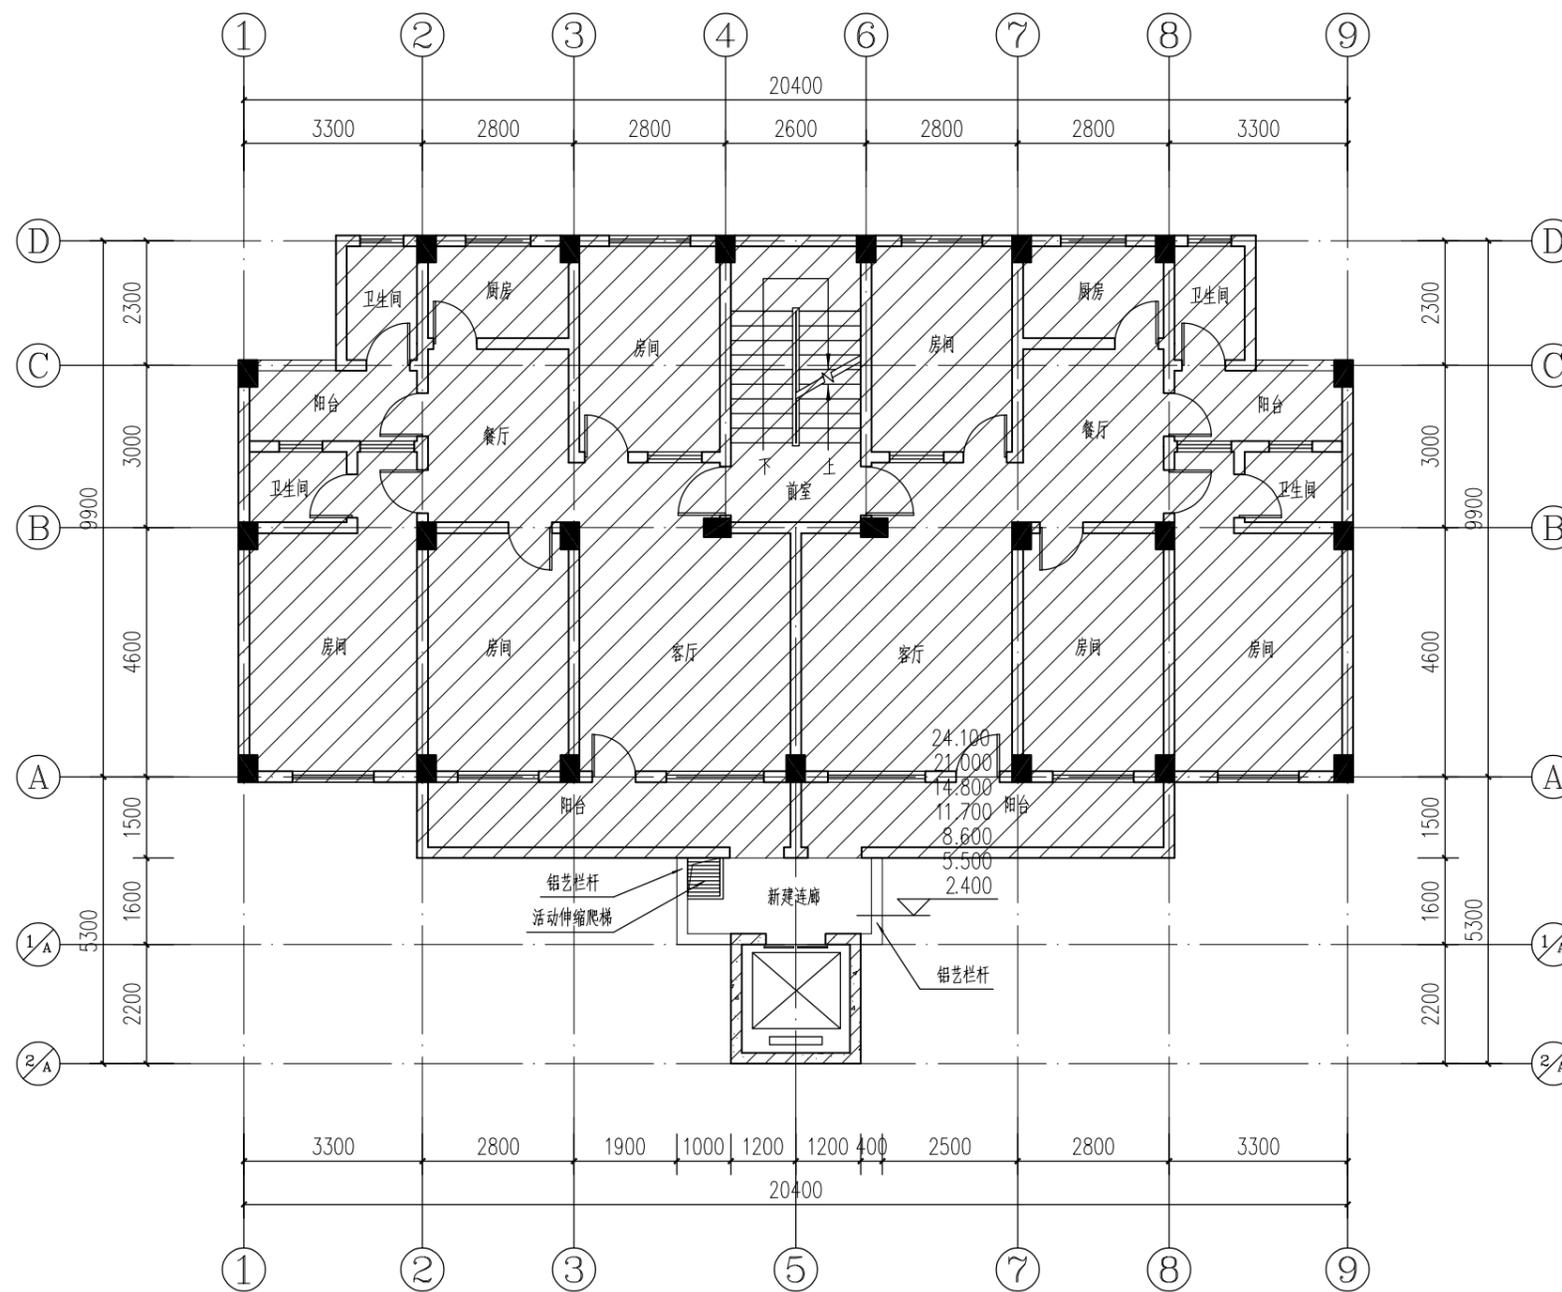

加建电梯二至九层平面图 1:100

原有建筑

平面示意: KEY PLAN

注册执业章
REGISTERED PRACTICE SIGNET

姓名: 张世界 NAME

注册证书号码: 20245200669 REGISTRATION CERTIFICATE NO.

注册印章号码: 5201253-017 REGISTERED SIGNET NO.

建设单位: CLIENT

霞山区菜塘路9号湛江农垦局机关大院22幢一业主

工程名称: PROJECT

霞山区菜塘路9号

湛江农垦局机关大院22幢一门加装电梯项目

子项名称: SUB ITEM

设计号: PROJECT NO.

图名: DWG. TITLE

加建电梯二至九层平面图

总经理: 黄仟均

设计负责人: 张世界

审定: 李连军

专业负责人: 江龙

校对: 赵晓萌

设计制图: 梅莓

日期: 2021-01 DATE

图别: 建施 DWG. TYPE

比例: 1:100 SCALE

图号: JS-03 DWG. NO.

版本号: 第一版 VERSION

说明: DIRECTIONS

- 1、本图版权为本设计院拥有, 任何人士如未获允许不得翻印任何部分。
- 2、所有尺寸均以标注为准, 图上自行量取无效。
- 3、本图需加盖本设计院工程设计出图专用章及注册章方有效。
- 4、本套图纸需经国家有关部门批准方可施工。



中撰工程设计有限公司
Zhongzhuan Engineering Design Co., Ltd

工程设计证书编号: A352012538

电话: 13309012999

平面示意: KEY PLAN

注册执业章
REGISTERED PRACTICE SIGNET

姓名: 张世界 NAME

注册证书号码: 20245200669 REGISTRATION CERTIFICATE NO.

注册印章号码: 5201253-017 REGISTERED SIGNET NO.

建设单位: CLIENT

霞山区菜塘路9号湛江农垦局机关大院22幢一门业主

工程名称: PROJECT

霞山区菜塘路9号
湛江农垦局机关大院22幢一门加装电梯项目

子项名称: SUB ITEM

设计号: PROJECT NO.

图名: DWG. TITLE

加建电梯屋面层平面图

总经理: 黄仟均

设计负责人: 张世界

审定: 李连军

专业负责人: 江龙

校对: 赵晓萌

设计制图: 梅蕊

日期: 2021-01 DATE

图别: 建筑 DWG. TYPE


比例: 1:100 SCALE

图号: JS-04 DWG. NO.

版本号: 第一版 VERSION

说明: DIRECTIONS

- 1、本图版权为本设计院拥有, 任何人士如未获允许不得翻印任何部分。
- 2、所有尺寸均以标注为准, 图上自行量取无效。
- 3、本图需加盖本设计院工程设计出图专用章及注册章方有效。
- 4、本套图纸需经国家有关部门批准方可施工。

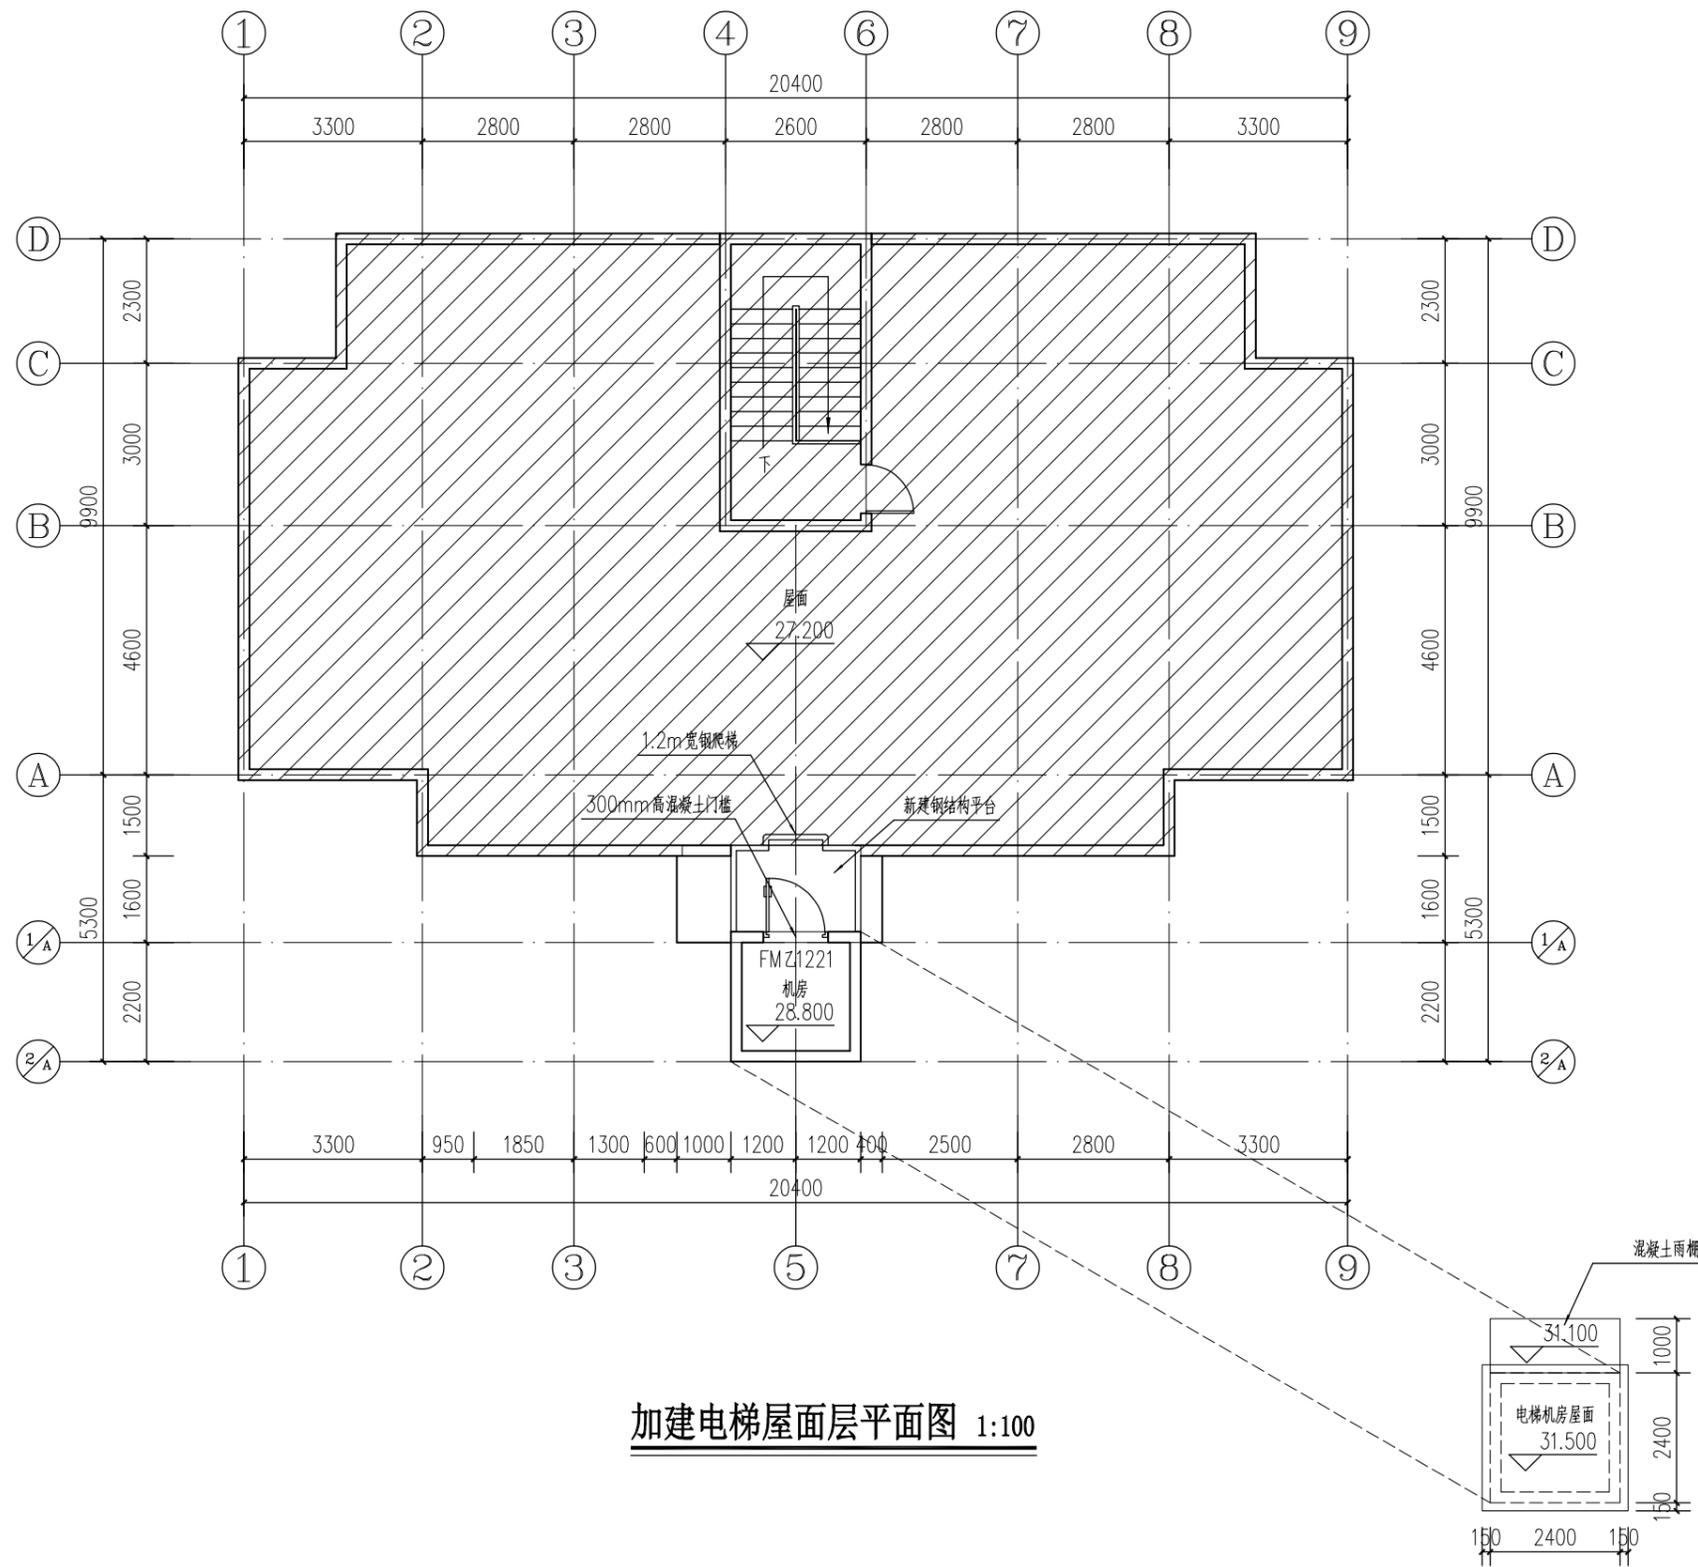

加建电梯屋面层平面图 1:100

原有建筑



中撰工程设计有限公司
Zhongzhuan Engineering Design Co., Ltd

工程设计证书编号: A352012538
电话: 13309012999

平面示意: KEY PLAN

注册执业章
REGISTERED PRACTICE SIGNET

姓名: 张世界 NAME

注册证书号码: 20245200669 REGISTRATION CERTIFICATE NO.

注册印章号码: 5201253-017 REGISTERED SIGNET NO.

建设单位: 震山区菜塘路9号湛江农垦局机关大院22幢一业主 CLIENT

工程名称: 震山区菜塘路9号 湛江农垦局机关大院22幢一门加装电梯 PROJECT

子项名称: SUB ITEM

设计号: PROJECT NO.

图名: DWG. TITLE

加建电梯①~⑨轴立面图

总经理 CHIEF EXECUTIVE OFFICER	黄仟均	黄仟均
设计负责人 PROJECT LEADER	张世界	张世界
审定 APPROVED BY	李连军	李连军
专业负责人 SUBJ ENGINEER	江龙	江龙
校对 CHECKED BY	赵晓萌	赵晓萌
设计制图 DESIGNED BY	梅莓	梅莓
日期: 2021-01 DATE	图别: 建施 DWG. TYPE	
比例: 1:100 SCALE	图号: JS-05 DWG. NO.	
版本号: 第一版 VERSION		

说明: DIRECTIONS

- 1、本图版权为本设计院拥有，任何人士如未获允许不得翻印任何部分。
- 2、所有尺寸均以标注为准，图上自行量取无效。
- 3、本图需加盖本设计院工程设计出图专用章及注册章方有效。
- 4、本套图纸需经国家有关部门批准方可施工。



加建电梯①~⑨轴立面图 1:100





中撰工程设计有限公司
Zhongzhuan Engineering Design Co., Ltd

工程设计证书编号: A352012538
电话: 13309012999

平面示意: KEY PLAN

注册执业章
REGISTERED PRACTICE SIGNET

姓名: 张世界 NAME

注册证书号码: 20245200669 REGISTRATION CERTIFICATE NO.

注册印章号码: 5201253-017 REGISTERED SIGNET NO.

建设单位: 震山区菜塘路9号湛江农垦局机关大院22幢一业主 CLIENT

工程名称: 震山区菜塘路9号
湛江农垦局机关大院22幢一门加装电梯 PROJECT

子项名称: SUB ITEM

设计号: PROJECT NO.

图名: DWG. TITLE

加建电梯1-1剖面图

总经理: 黄仟均 CHIEF EXECUTIVE OFFICER

设计负责人: 张世界 PROJECT LEADER

审定: 李连军 APPROVED BY

专业负责人: 江龙 SUBJ ENGINEER

校对: 赵晓萌 CHECKED BY

设计制图: 梅莓 DESIGNED BY


日期: 2021-01 DATE 图别: 建筑 DWG. TYPE

比例: 1:100 SCALE 图号: JS-06 DWG. NO.

版本号: 第一版 VERSION

说明: DIRECTIONS

- 1、本图版权为本设计院拥有, 任何人士如未获允许不得翻印任何部分。
- 2、所有尺寸均以标注为准, 图上自行量取无效。
- 3、本图需加盖本设计院工程设计出图专用章及注册章方有效。
- 4、本套图纸需经国家有关部门批准方可施工。

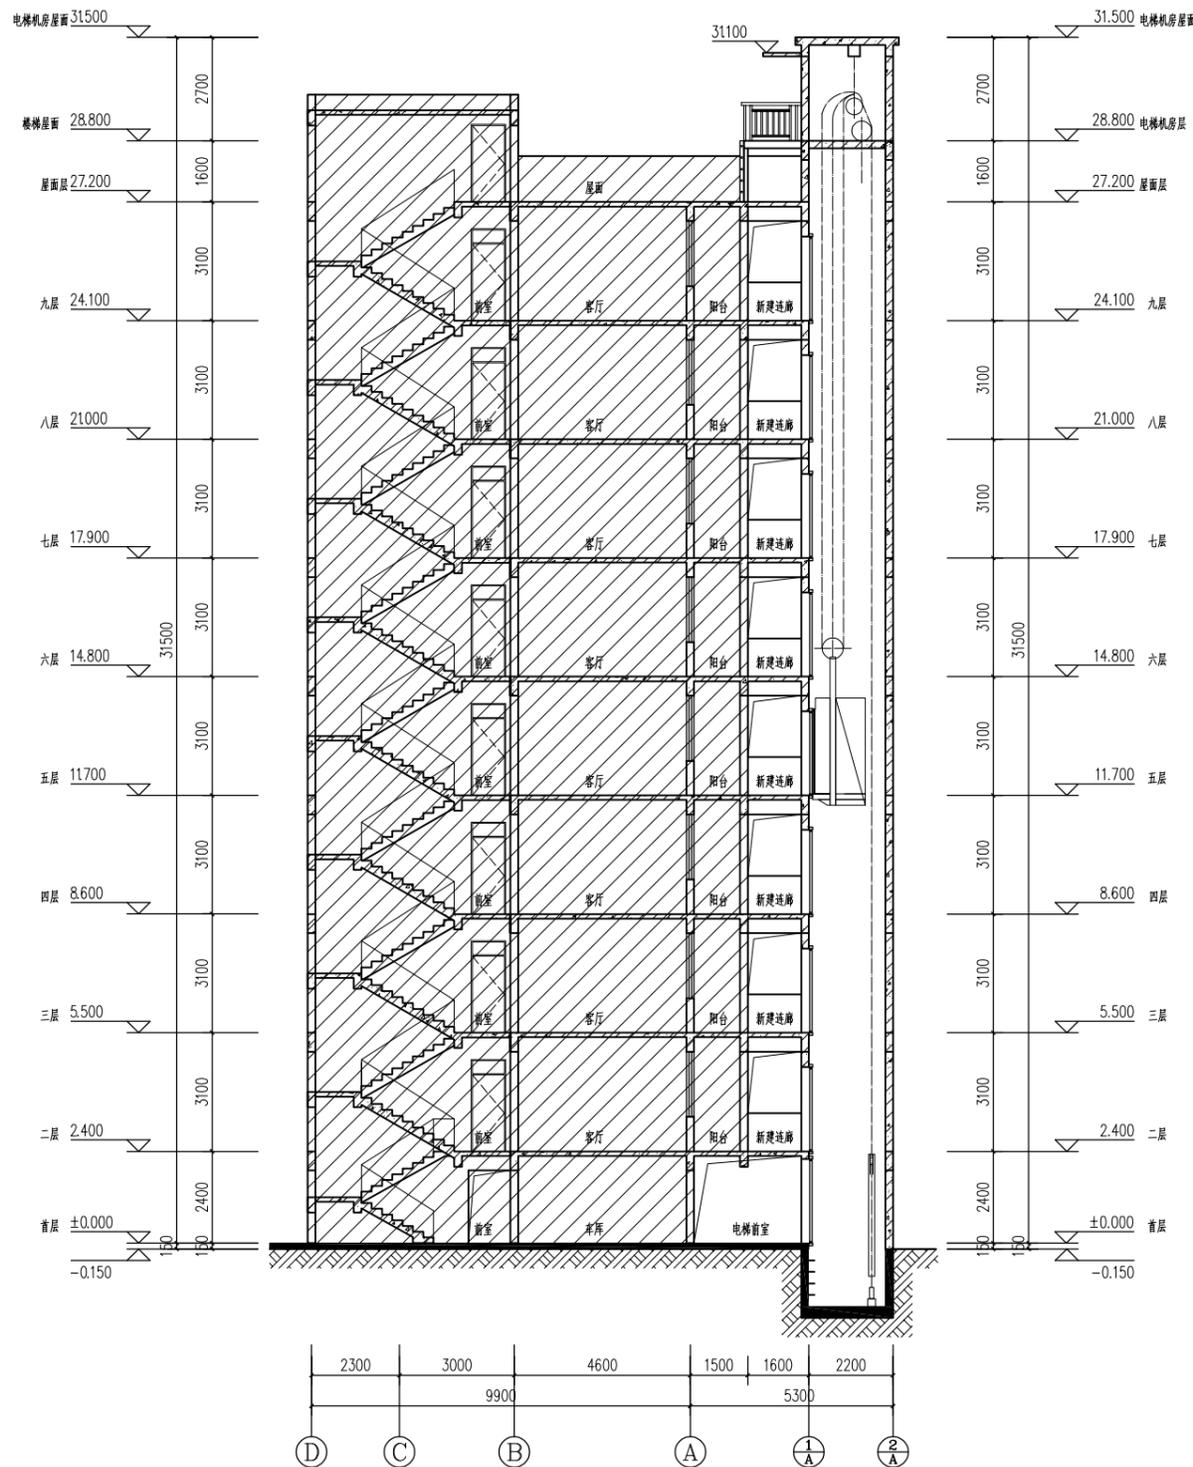

加建电梯1-1剖面图 1:100