

万裕豪苑万豪轩1单元加装电梯

报 建 图



中撰工程设计有限公司
Zhongzhuan Engineering Design Co., Ltd
工程设计证书编号: A352012538

日期: 2025年07月08日




中撰工程设计有限公司
Zhongzhuan Engineering Design Co., Ltd
工程设计证书编号: A352012538

建设单位	万裕豪苑万豪轩1单元业主		
工程名称	万裕豪苑万豪轩1单元加装电梯		
图 别	报建图	工程编号	
版 本 号	第一版	日 期	

图 纸 目 录

序号	图 号	图 名	图 幅	备 注
1	JS-00	图纸目录	A3	
2	JS-01-3	加建电梯总平面图	A3	
3	JS-02	加建电梯首层平面图	A3	
4	JS-03	加建电梯二层平面图	A3	
5	JS-04	加建电梯三至八层平面图	A3	
6	JS-05	屋面层平面图	A3	
7	JS-06	加建电梯⊙ ²⁹ ~⊙ ¹⁶ 轴立面图	A3	
8	JS-07	加建电梯1-1剖面图	A3	
9				
10				
专业负责人			审 核	
			设 计	

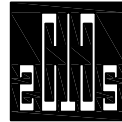

中撰工程设计有限公司
Zhongzhuan Engineering Design Co., Ltd

工程设计证书编号: A352012538
电话: 13309012999

平面示意: KEY PLAN

注册执业章
REGISTERED PRACTICE SIGNET

姓名: 张世界 NAME
注册证书号码: 20245200669 REGISTRATION CERTIFICATE NO.
注册印章号码: 5201253-017 REGISTERED SIGNET NO.
建设单位: CLIENT
万裕豪苑万豪轩1单元业主

工程名称: PROJECT
万裕豪苑万豪轩1单元加装电梯
子项名称: SUB ITEM

设计号: PROJECT NO.
图名: DWG. TITLE

加建电梯总平面图

总经理 CHIEF EXECUTIVE OFFICER	黄仟均	黄仟均
设计负责人 PROJECT LEADER	张世界	张世界
审定 APPROVED BY	李连军	李连军
专业负责人 SUBJ. ENGINEER	江龙	江龙
校对 CHECKED BY	赵晓萌	赵晓萌
设计制图 DESIGNED BY	梅梅	梅梅
日期: 2025-07	DATE	图别: 建筑 DWG. TYPE
比例: 1:250	SCALE	图号: JS-01 DWG. NO.
版本号: 第一版	VERSION	

说明: DIRECTIONS
1、本图版权为本设计院拥有, 任何人士如未获允许不得翻印任何部分。
2、所有尺寸均以标注为准, 图上自行量取无效。
3、本图需加盖本设计院工程设计出图专用章及注册章方有效。
4、本套图纸需经国家有关部门批准方可施工。

图例

	原有建筑
	新建建筑

加建电梯总平面图 1:250



中撰工程设计有限公司
Zhongzhuan Engineering Design Co., Ltd

工程设计证书编号: A352012538

电话:13309012999

平面示意:

KEY PLAN

注册执业章

REGISTERED PRACTICE SIGNET

姓名: 张世界

NAME

注册证书号0245200669

REGISTRATION CERTIFICATE NO.

注册印章号201253-017

REGISTERED SIGNET NO.

建设单位:

CLIENT

万裕豪苑万豪轩1单元业主

工程名称:

PROJECT

万裕豪苑万豪轩1单元加装电梯项目

子项名称:

SUB ITEM

设计号:

PROJECT NO.

图名:

DWG. TITLE

加建电梯二层平面图

总 经 理	黄 仟 均	张 世 界
CHIEF EXECUTIVE OFFICER		
设计负责人	张 世 界	张 世 界
PROJECT LEADER		
审 定	李 连 军	李 连 军
APPROVED BY		
专业负责人	江 龙	江 龙
SUBJ ENGINEER		
校 对	赵 晓 萌	赵 晓 萌
CHECKED BY		
设计制图	梅 莓	梅 莓
DESIGNED BY		

日期: 2025-07

DATE

图 别: 建 施

DWG. TYPE

比例: 1:100

SCALE

图 号: JS-02

DWG. NO.

版本号:


第一版

VERSION

说 明:

DIRECTIONS


- 1、本图版权为本设计院拥有, 任何人士如未获允许不得翻印任何部分。
- 2、所有尺寸均以标注为准, 图上自行量取无效。
- 3、本图需加盖本设计院工程设计出图专用章及注册章方有效。
- 4、本套图纸需经国家有关部门批准方可施工。

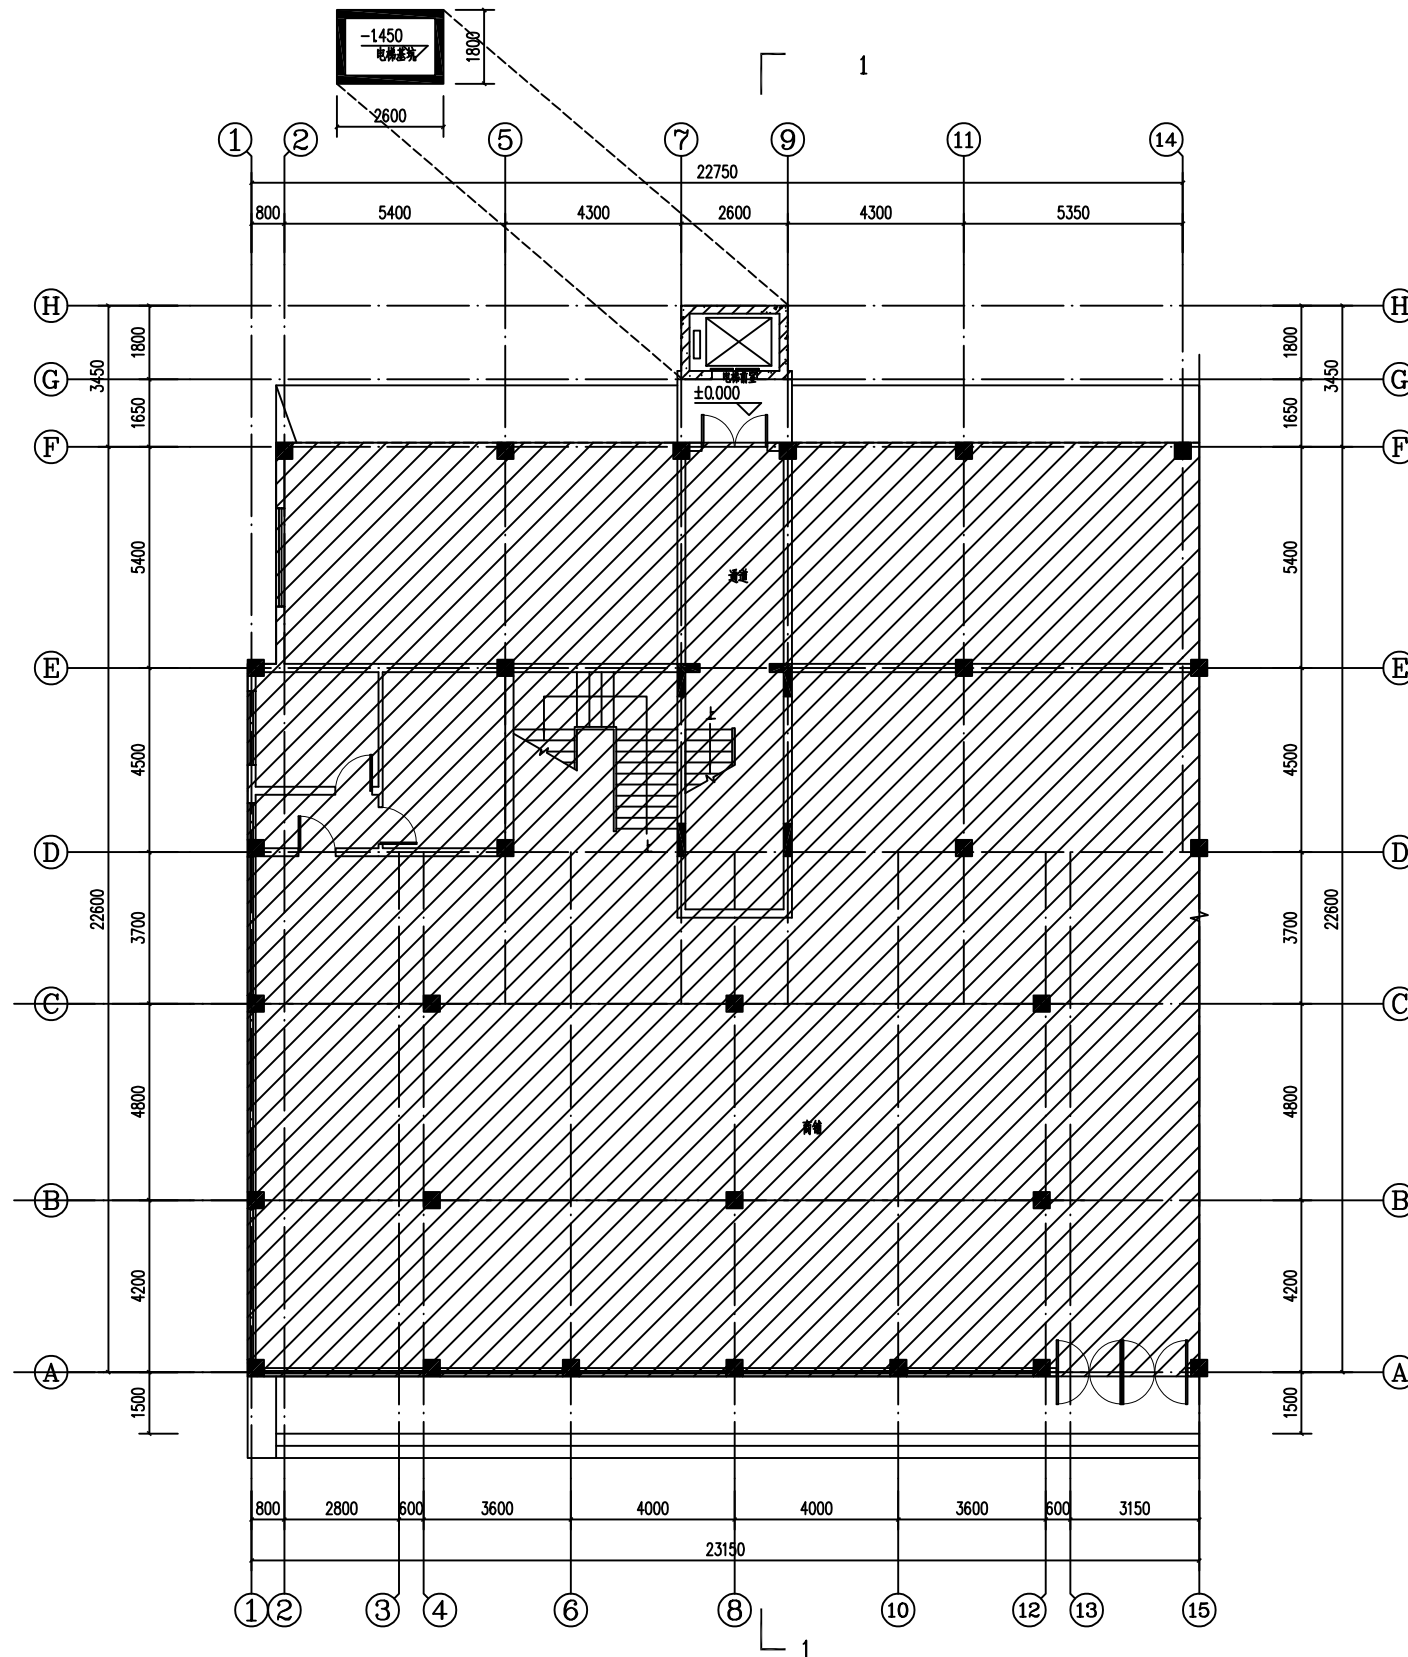


加建电梯首层平面图 1:100

首层电梯占地面积为4.72m²

电梯机房面积为14.316m²

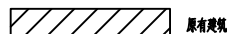

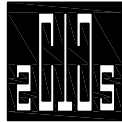

中撰工程设计有限公司
Zhongzhuan Engineering Design Co., Ltd

工程设计证书编号: A352012538

电话:13309012999

平面示意:

KEY PLAN

注册执业章

REGISTERED PRACTICE SIGNET

姓名: 张世界

NAME

注册证书号0245200669

REGISTRATION CERTIFICATE NO.

注册印章号201253-017

REGISTERED SIGNET NO.

建设单位:

CLIENT

万裕豪苑万豪轩1单元业主

工程名称:

PROJECT

万裕豪苑万豪轩1单元加装电梯项目

子项名称:

SUB ITEM

设计号:

PROJECT NO.

图名:

DWG. TITLE

加建电梯二层平面图

总经理

黄仟均

黄仟均

设计负责人

张世界

张世界

审定

李连军

李连军

专业负责人

江龙

江龙

校对

赵晓萌

赵晓萌

设计制图

梅蕊

梅蕊

日期: 2025-07

图别: 建施

DWG. TYPE

比例: 1:100

图号: JS-03

DWG. NO.


版本号: 第一版

VERSION

说明:


DIRECTIONS

- 1、本图版权为本设计院拥有, 任何人士如未获允许不得翻印任何部分。
- 2、所有尺寸均以标注为准, 图上自行量取无效。
- 3、本图需加盖本设计院工程设计出图专用章及注册章方有效。
- 4、本套图纸需经国家有关部门批准方可施工。

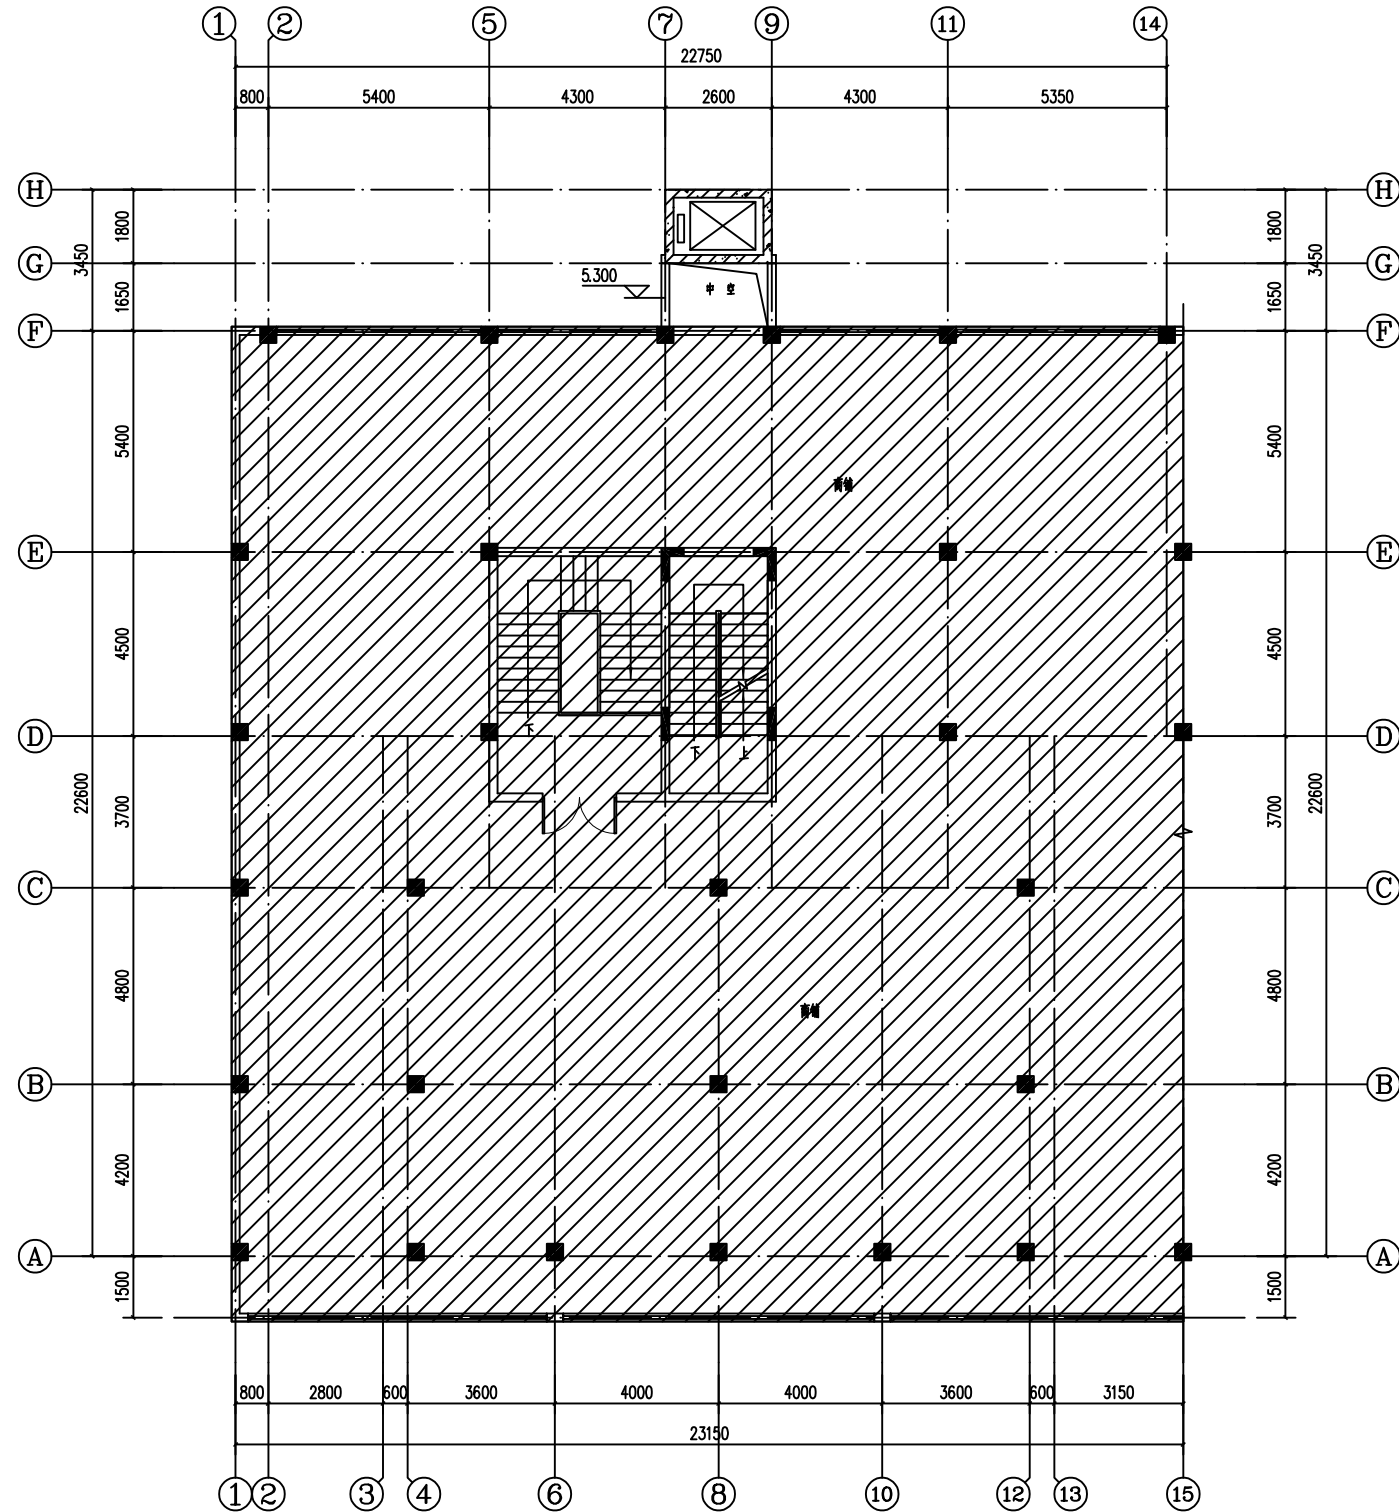


加建电梯二层平面图 1:100

二层电梯建筑面积为4.72m²

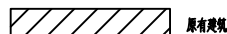

原有建筑

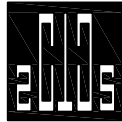

中撰工程设计有限公司
Zhongzhuan Engineering Design Co., Ltd

工程设计证书编号: A352012538

电话:13309012999

平面示意:

KEY PLAN

注册执业章

REGISTERED PRACTICE SIGNET

姓名: 张世界

NAME

注册证书号0245200669

REGISTRATION CERTIFICATE NO.

注册印章号201253-017

REGISTERED SIGNET NO.

建设单位:

CLIENT

万裕豪苑万豪轩1单元业主

工程名称:

PROJECT

万裕豪苑万豪轩1单元加装电梯项目

子项名称:

SUB ITEM

设计号:

PROJECT NO.

图名:

DWG. TITLE

加建电梯三至八层平面图

总经理

黄仟均

黄仟均

设计负责人

张世界

张世界

审定

李连军

李连军

专业负责人

江龙

江龙

校对

赵晓萌

赵晓萌

设计制图

梅蓉

梅蓉

日期: 2025-07

图别: 建筑

DWG. TYPE

比例: 1:100

图号: JS-04

DWG. NO.


版本号: 第一版

VERSION

说明:


DIRECTIONS

- 1、本图版权为本设计院拥有, 任何人士如未获允许不得翻印任何部分。
- 2、所有尺寸均以标注为准, 图上自行量取无效。
- 3、本图需加盖本设计院工程设计出图专用章及注册章方有效。
- 4、本套图纸需经国家有关部门批准方可施工。

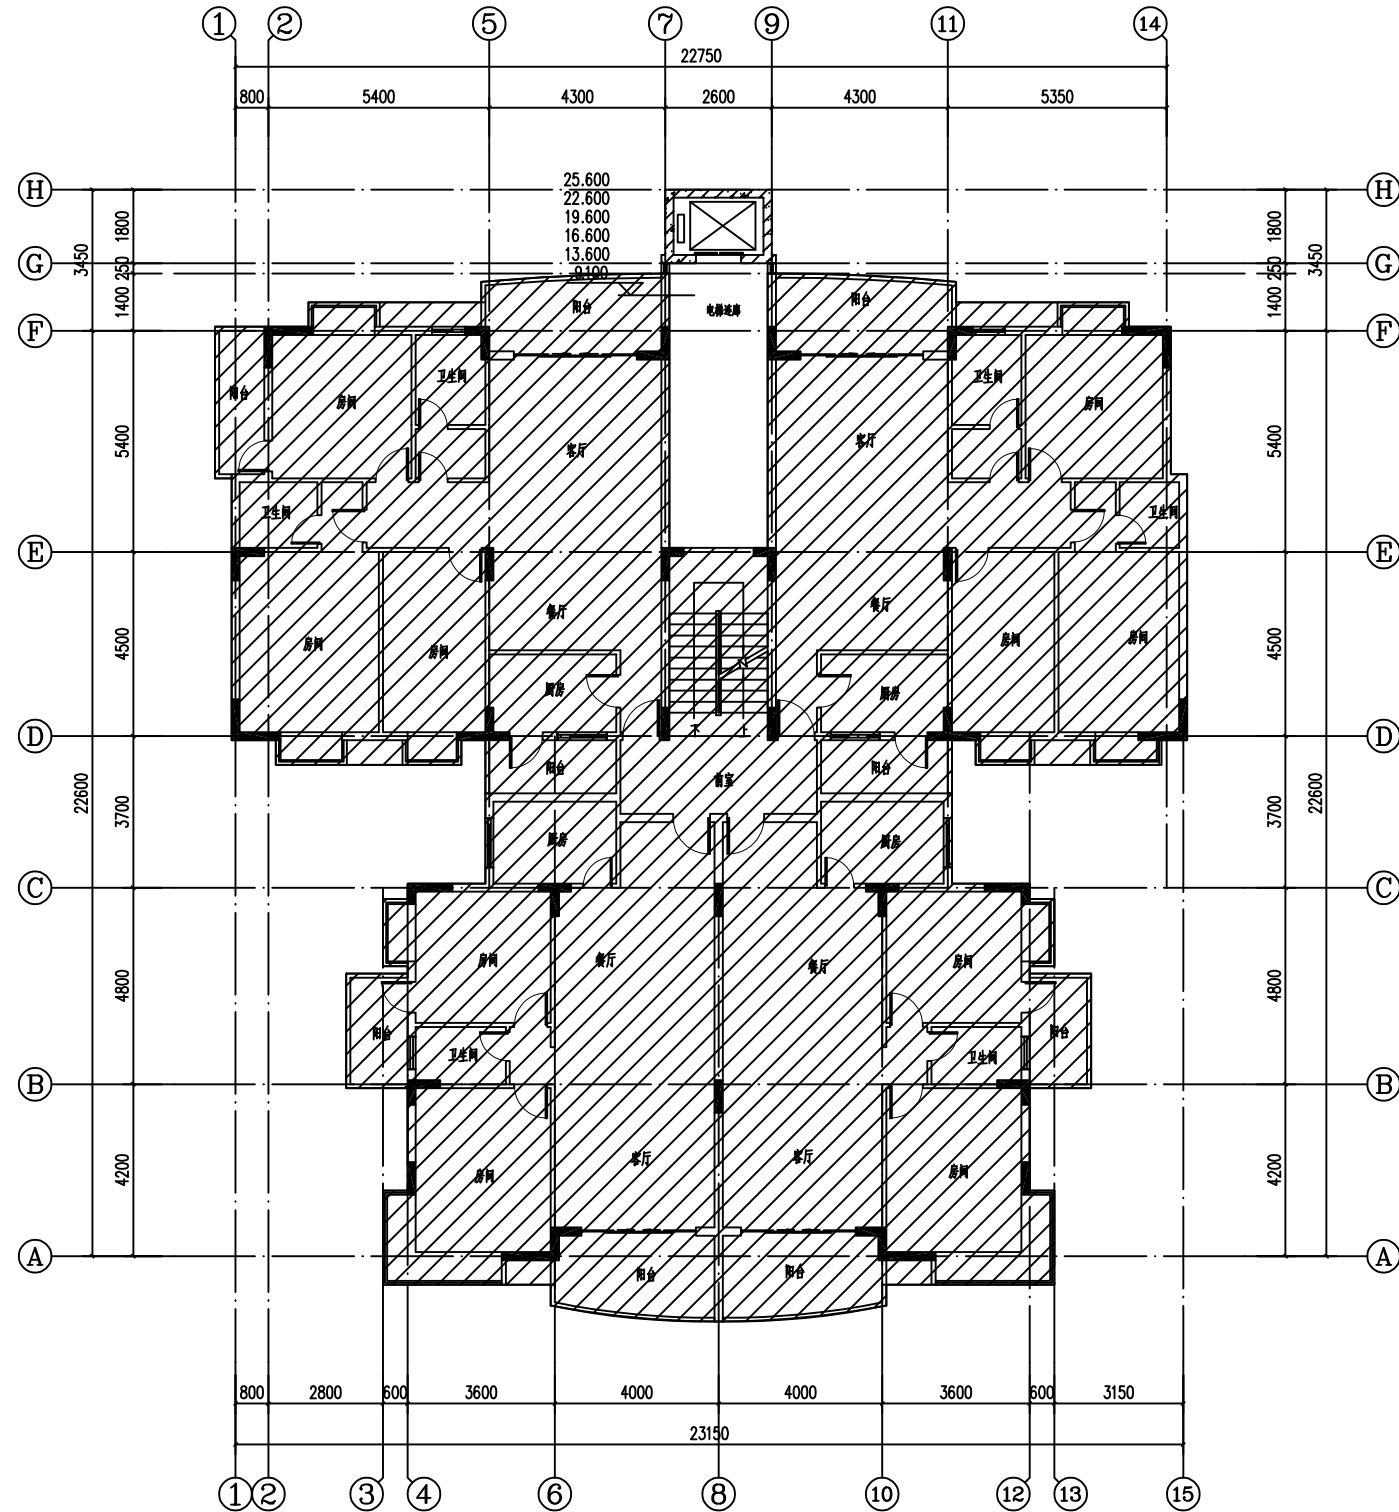


加建电梯三至八层平面图 1:100

各层电梯建筑面积为21.5X6=129m2

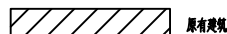

原有建筑

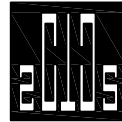

中撰工程设计有限公司
Zhongzhuan Engineering Design Co., Ltd

工程设计证书编号: A352012538

电话:13309012999

平面示意:

KEY PLAN

注册执业章

REGISTERED PRACTICE SIGNET

姓名: 张世界

NAME

注册证书号0245200669

REGISTRATION CERTIFICATE NO.

注册印章号201253-017

REGISTERED SIGNET NO.

建设单位:

CLIENT

万裕豪苑万豪轩1单元业主

工程名称:

PROJECT

万裕豪苑万豪轩1单元加装电梯项目

子项名称:

SUB ITEM

设计号:

PROJECT NO.

图名:

DWG. TITLE

加建电梯屋面层平面图

总经理

黄仟均

黄仟均

设计负责人

张世界

张世界

审定

李连军

李连军

专业负责人

江龙

江龙

校对

赵晓萌

赵晓萌

设计制图

梅莓

梅莓

日期: 2025-07

图别: 建筑

DWG. TYPE

比例: 1:100

图号: JS-05

DWG. NO.


版本号: 第一版

VERSION

说明:


DIRECTIONS

- 1、本图版权为本设计院拥有, 任何人士如未获允许不得翻印任何部分。
- 2、所有尺寸均以标注为准, 图上自行量取无效。
- 3、本图需加盖本设计院工程设计出图专用章及注册章方有效。
- 4、本套图纸需经国家有关部门批准方可施工。

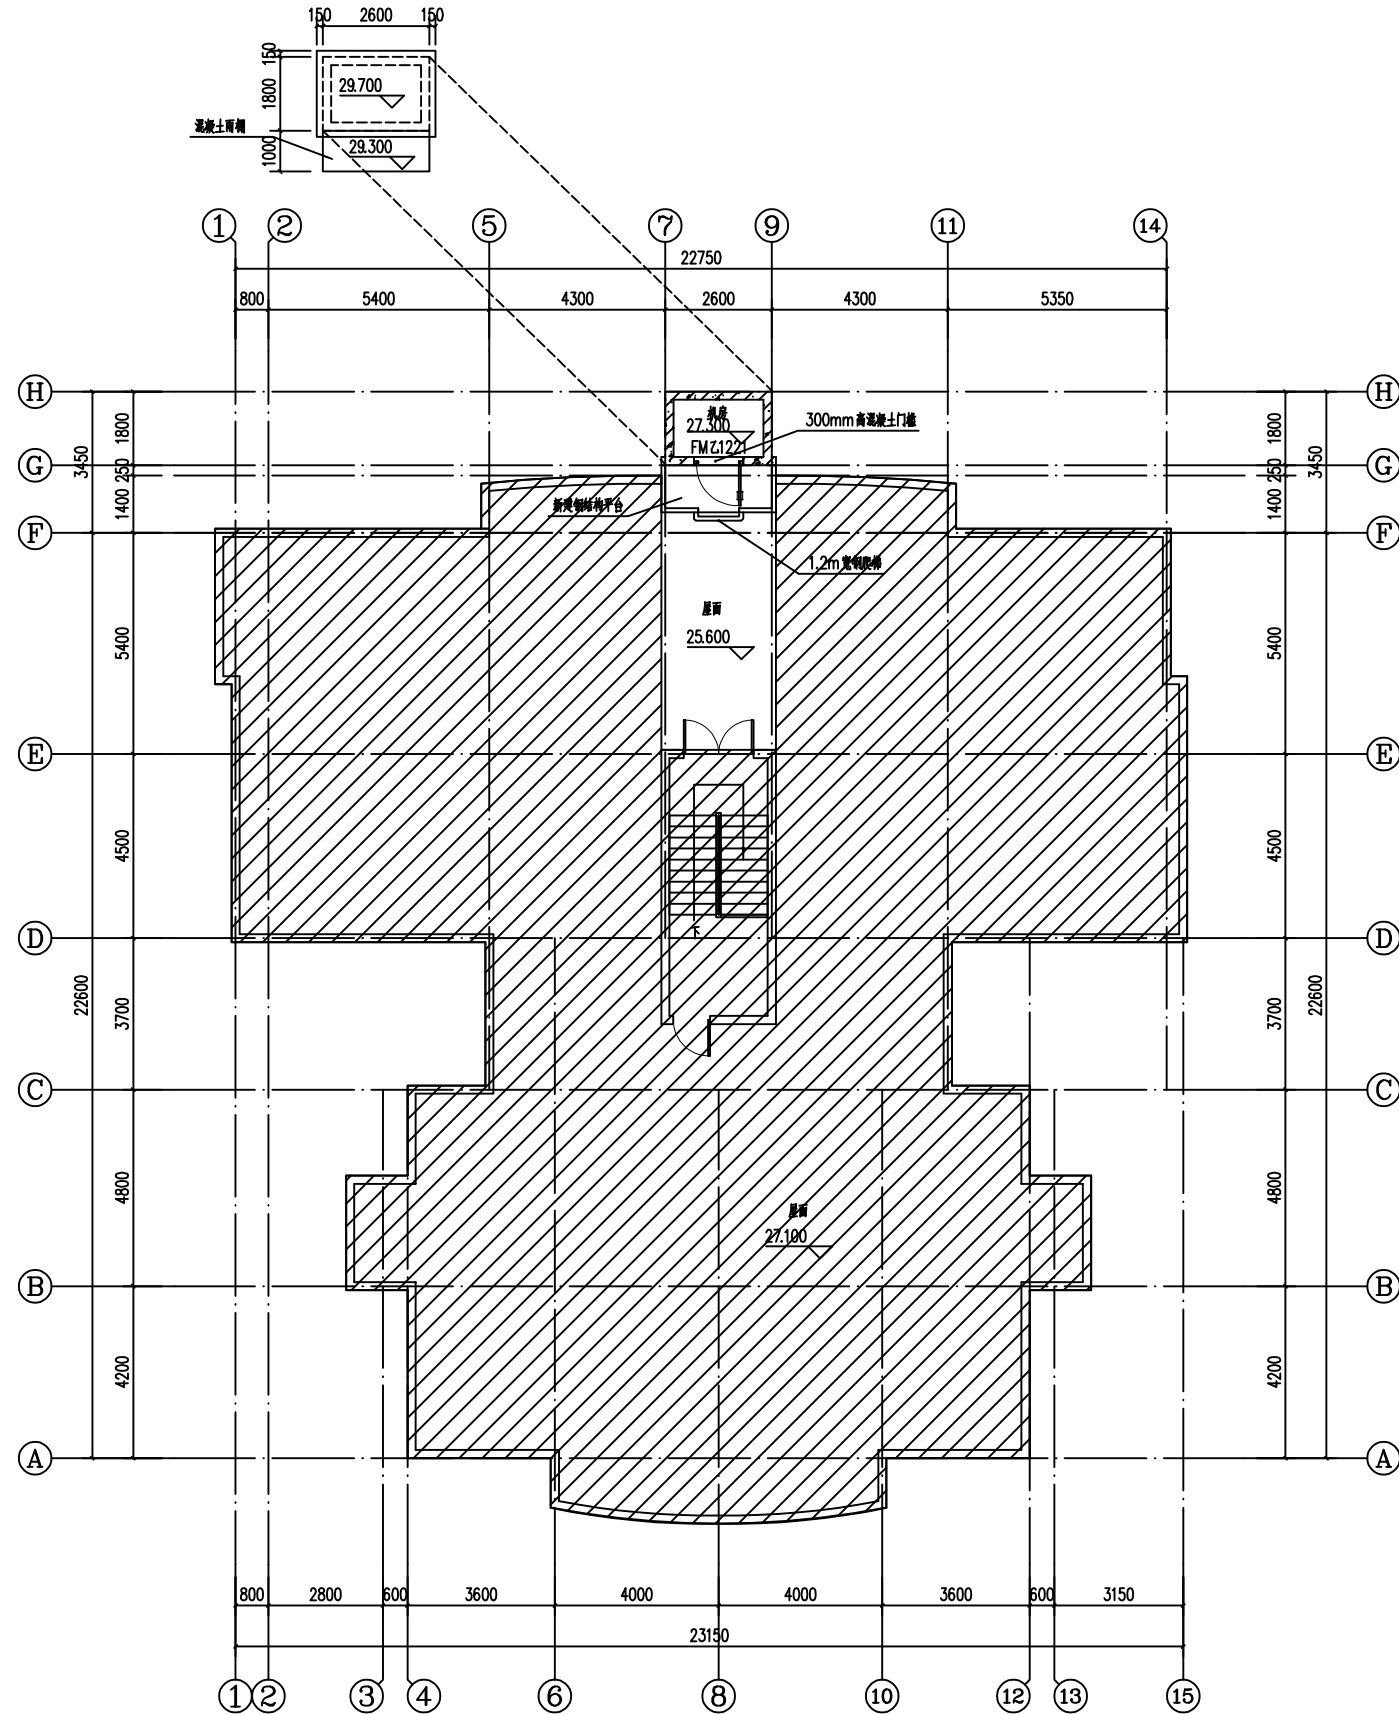

加建电梯屋面层平面图 1:100

屋面层电梯建筑面积为5.96m²

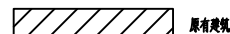

原有建筑



中撰工程设计有限公司
Zhongzhuan Engineering Design Co., Ltd

工程设计证书编号: A352012538

电话:13309012999

平面示意:

KEY PLAN

注册执业章

REGISTERED PRACTICE SIGNET

姓名: 张世界

NAME

注册证书号码0245200669

REGISTRATION CERTIFICATE NO.

注册印章号码201253-017

REGISTERED SIGNET NO.

建设单位:

CLIENT

万裕豪苑万豪轩1单元业主

工程名称:

PROJECT

万裕豪苑万豪轩1单元加装电梯

子项名称:

SUB ITEM

设计号:

PROJECT NO.

图名:

DWG. TITLE

加建电梯⑨~⑬轴立面图

总经理

黄仟均

黄仟均

设计负责人

张世界

张世界

审定

李连军

李连军

专业负责人

江龙

江龙

校对

赵晓萌

赵晓萌

设计制图

梅蕊

梅蕊

日期: 2025-07

图别: 建施

DWG. TYPE

比例: 1:100

图号: JS-06

DWG. NO.

版本号:


第一版

VERSION


说明:

DIRECTIONS

- 1、本图版权为本设计院拥有, 任何人士如未获允许不得翻印任何部分。
- 2、所有尺寸均以标注为准, 图上自行量取无效。
- 3、本图需加盖本设计院工程设计出图专用章及注册章方有效。
- 4、本套图纸需经国家有关部门批准方可施工。

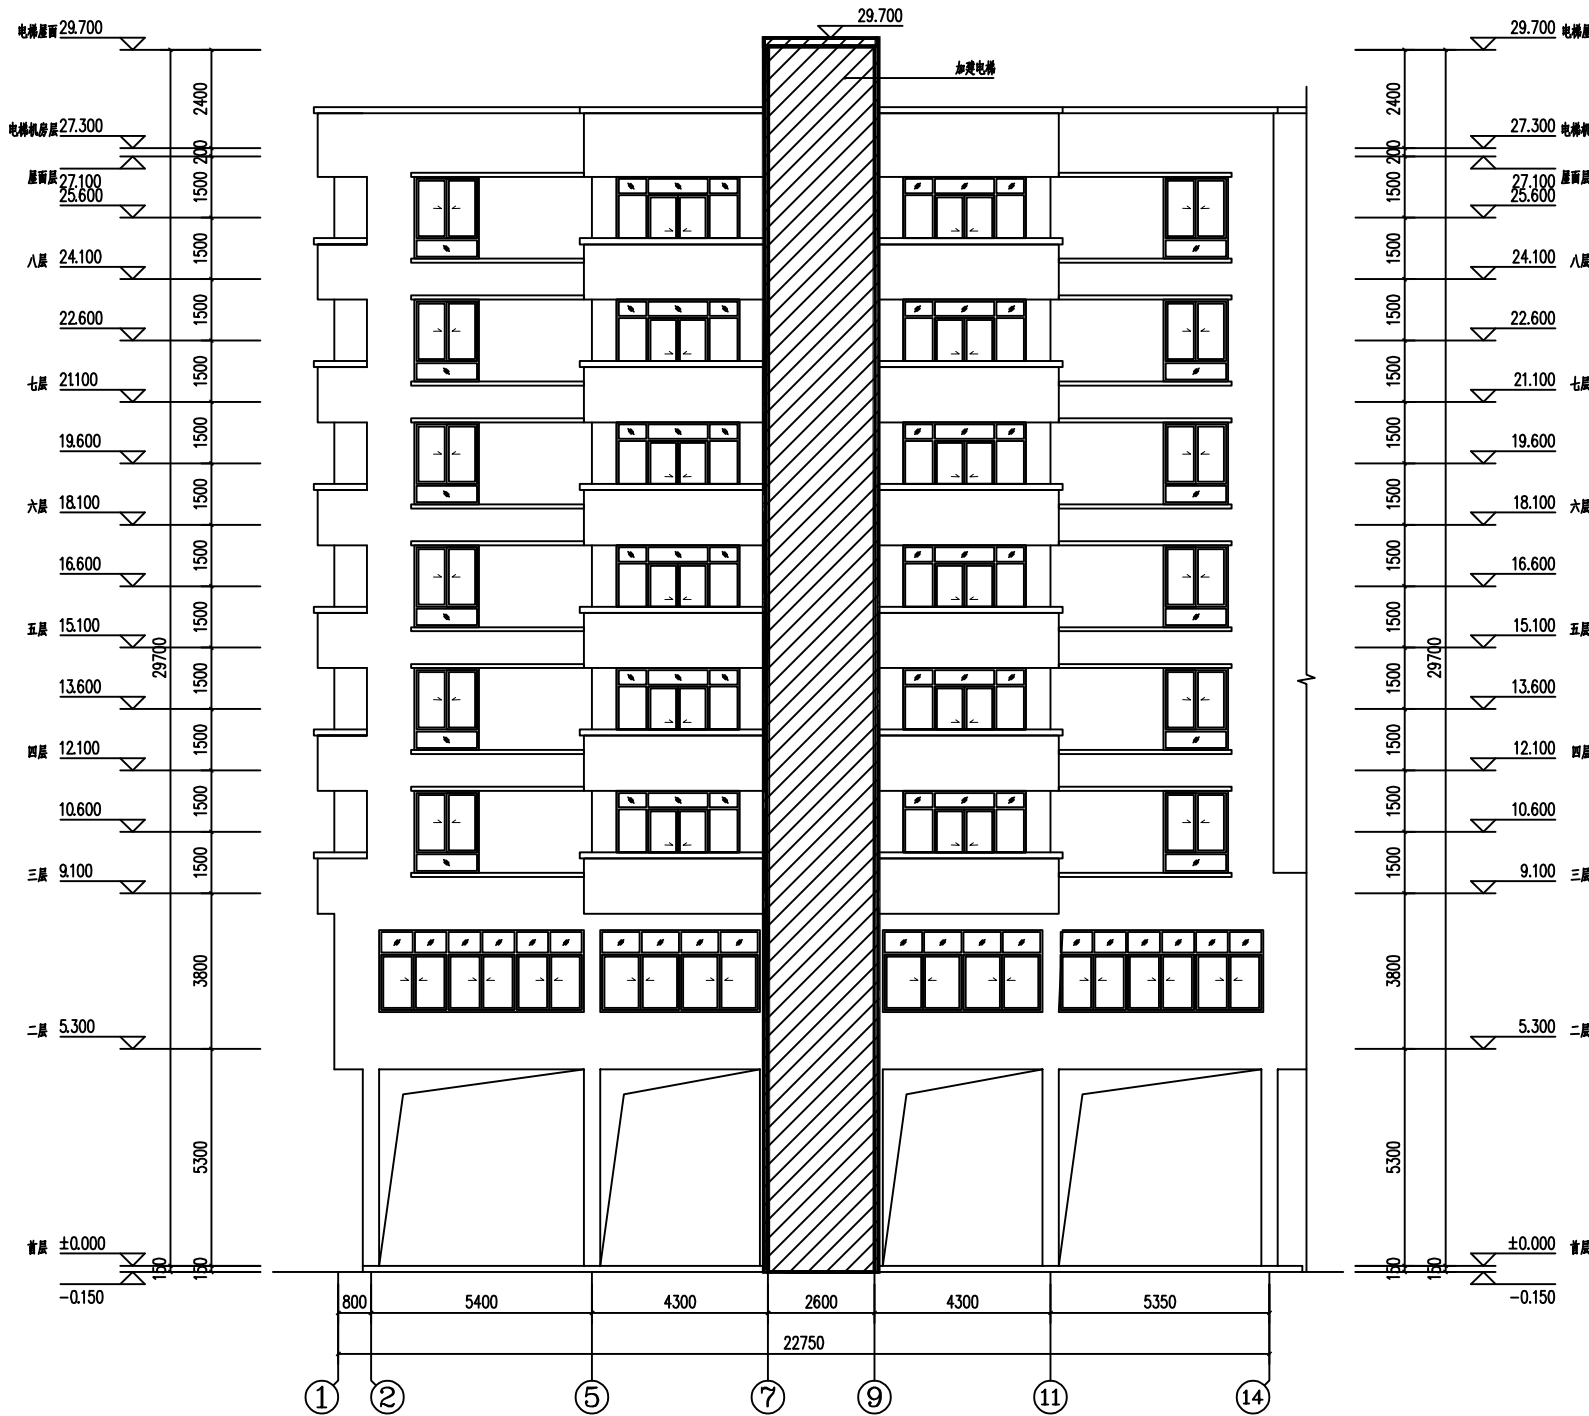

加建电梯⑨~⑬轴立面图 1:100

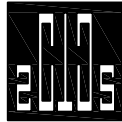

中撰工程设计有限公司
Zhongzhuan Engineering Design Co., Ltd

工程设计证书编号: A352012538

电话:13309012999

平面示意:

KEY PLAN

注册执业章

REGISTERED PRACTICE SIGNET

姓名: 张世界

NAME

注册证书号0245200669

REGISTRATION CERTIFICATE NO.

注册印章号201253-017

REGISTERED SIGNET NO.

建设单位:

CLIENT

万裕豪苑万豪轩1单元业主

工程名称:

PROJECT

万裕豪苑万豪轩1单元加装电梯

子项名称:

SUB ITEM

设计号:

PROJECT NO.

图名:

DWG. TITLE

加建电梯1-1剖面图

总经理

黄仟均

黄仟均

设计负责人

张世界

张世界

审定

李连军

李连军

专业负责人

江龙

江龙

校对

赵晓萌

赵晓萌

设计制图

梅莓

梅莓

日期: 2025-07

图别: 建筑

DWG. TYPE

比例: 1:100

图号: JS-07

DWG. NO.

版本号:


第一版

VERSION

说明:

DIRECTIONS

- 1、本图版权为本设计院拥有, 任何人士如未获允许不得翻印任何部分。
- 2、所有尺寸均以标注为准, 图上自行量取无效。
- 3、本图需加盖本设计院工程设计出图专用章及注册章方有效。
- 4、本套图纸需经国家有关部门批准方可施工。

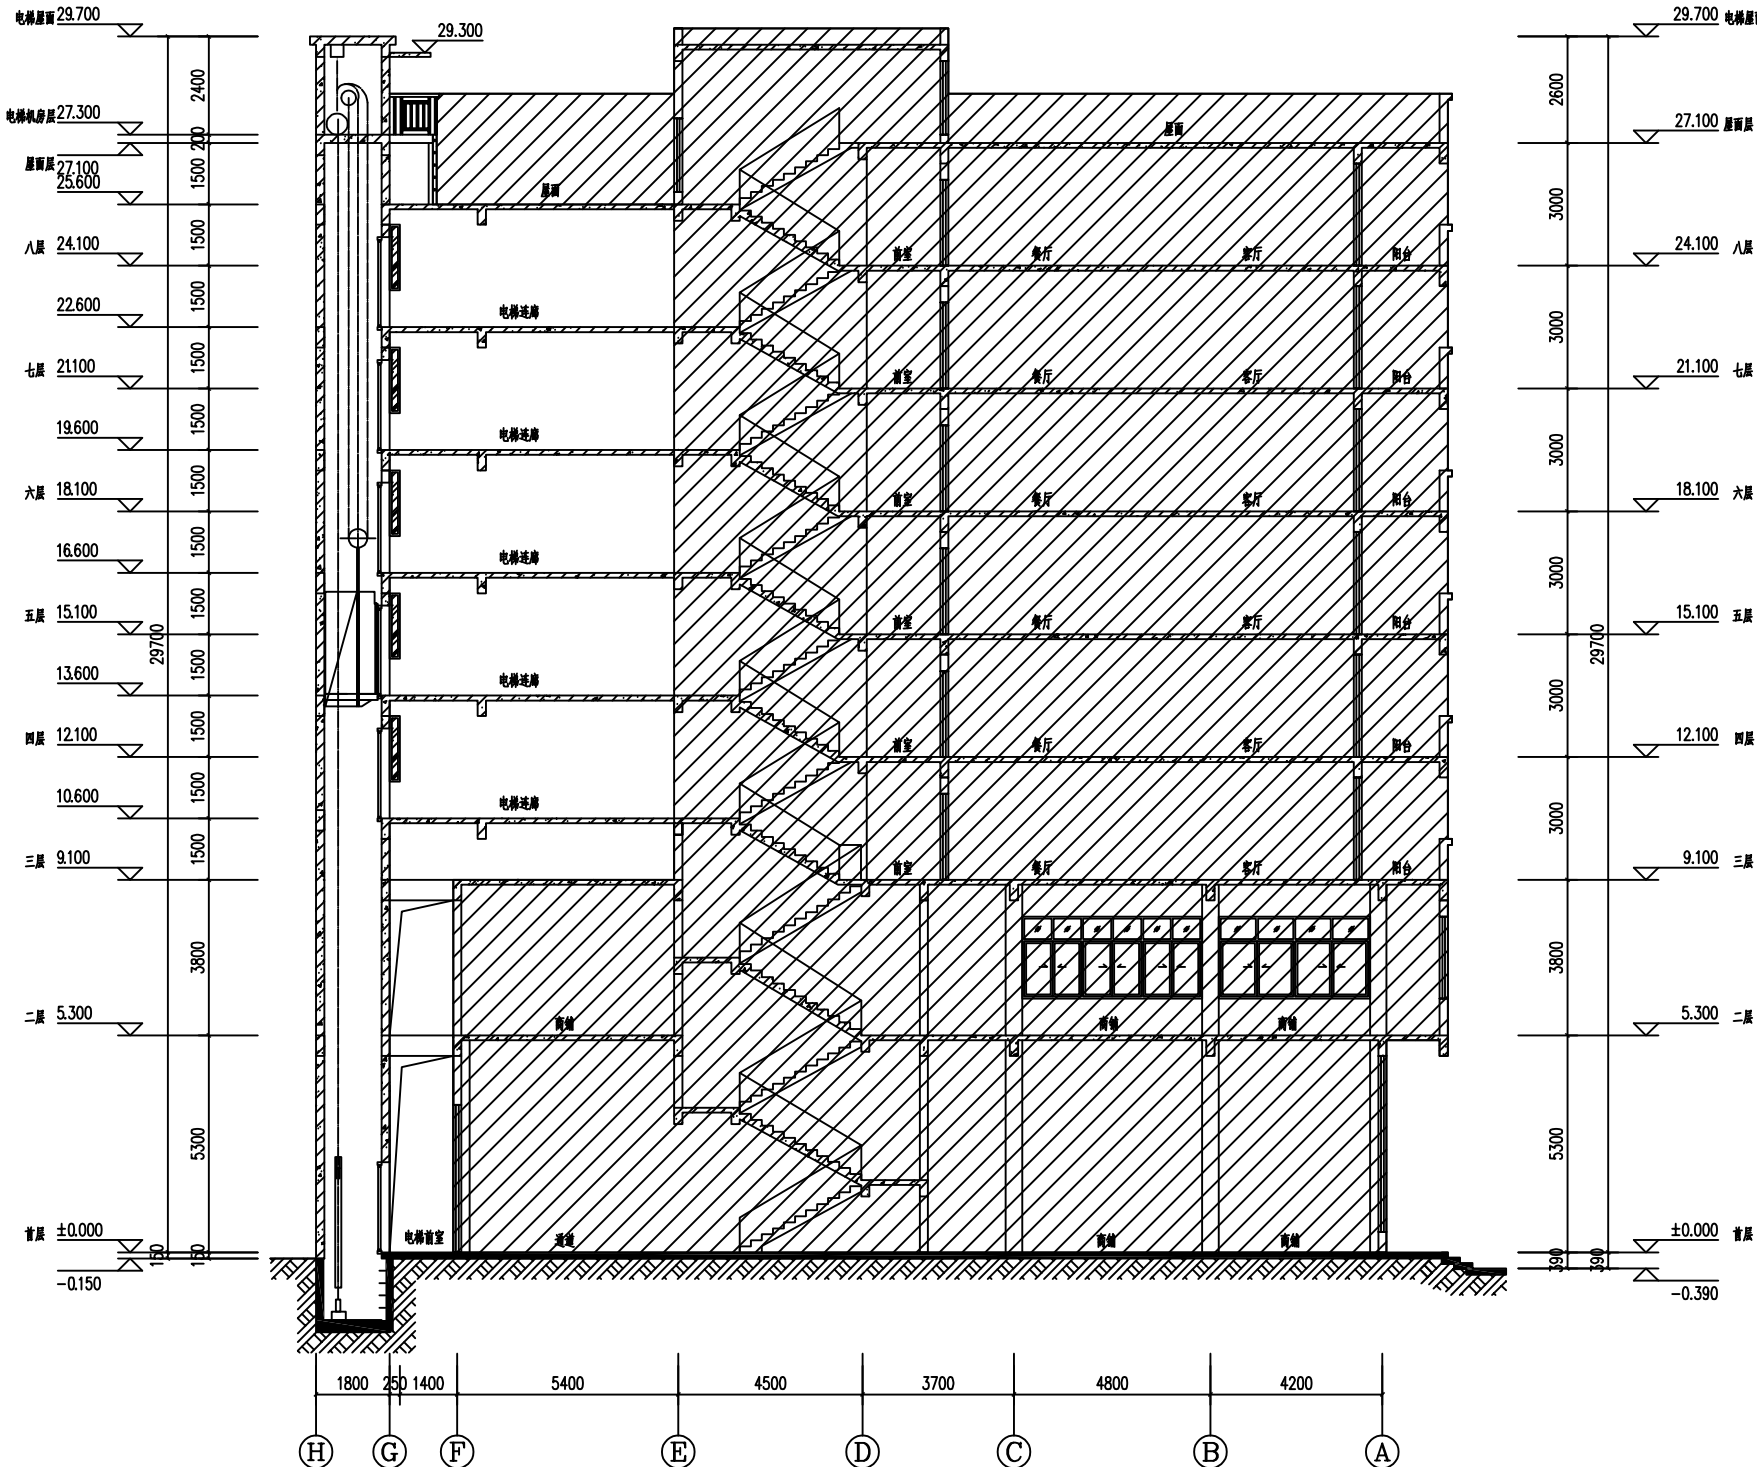

原有建筑

加建电梯1-1剖面图 1:100