

万裕豪苑万豪轩2单元加装电梯

报 建 图



中撰工程设计有限公司
Zhongzhuan Engineering Design Co., Ltd
工程设计证书编号: A352012538

日期: 2022年07月10日



中撰工程设计有限公司

Zhongzhuan Engineering Design Co., Ltd

工程设计证书编号: A352012538

建设单位	万裕豪苑万豪轩2单元业主		
工程名称	万裕豪苑万豪轩2单元加装电梯		
图 别	报建图	工程编号	
版本号	第一版	日 期	

图 纸 目 录

序号	图 号	图 名	图 幅	备 注
1	JS-00	图纸目录	A3	
2	JS-01-3	加建电梯总平面图	A3	
3	JS-02	加建电梯首层平面图	A3	
4	JS-03	加建电梯二层平面图	A3	
5	JS-04	加建电梯三至八层平面图	A3	
6	JS-05	屋面层平面图	A3	
7	JS-06	加建电梯 $\odot_{29} \sim \odot_{16}$ 轴立面图	A3	
8	JS-07	加建电梯1-1剖面图	A3	
9				
10				
专业负责人			审 核	设 计



中撰工程设计有限公司
Zhongzhuan Engineering Design Co., Ltd

工程设计证书编号: A352012538

电话: 13309012999

平面示意: KEY PLAN

注册执业章
REGISTERED PRACTICE SIGNET

姓名: 张世界 NAME

注册证书号码: 20245200669 REGISTRATION CERTIFICATE NO.

注册印章号码: 5201253-017 REGISTERED SIGNET NO.

建设单位: CLIENT

万裕豪苑万豪轩2单元业主

工程名称: PROJECT

万裕豪苑万豪轩2单元加装电梯

子项名称: SUB ITEM

设计号: PROJECT NO.

图名: DWG. TITLE

加建电梯总平面图

总经理: 黄仟均 黄仟均

设计负责人: 张世界 张世界

审定: 李连军 李连军

专业负责人: 江龙 江龙

校对: 赵晓萌 赵晓萌

设计制图: 梅梅 梅梅


日期: 2025-07 DATE 图别: 建筑 DWG. TYPE

比例: 1:250 SCALE 图号: JS-01 DWG. NO.

版本号: 第一版 VERSION

说明: DIRECTIONS

- 1、本图版权为本设计院拥有, 任何人士如未获允许不得翻印任何部分。
- 2、所有尺寸均以标注为准, 图上自行量取无效。
- 3、本图需加盖本设计院工程设计出图专用章及注册章方有效。
- 4、本套图纸需经国家有关部门批准方可施工。

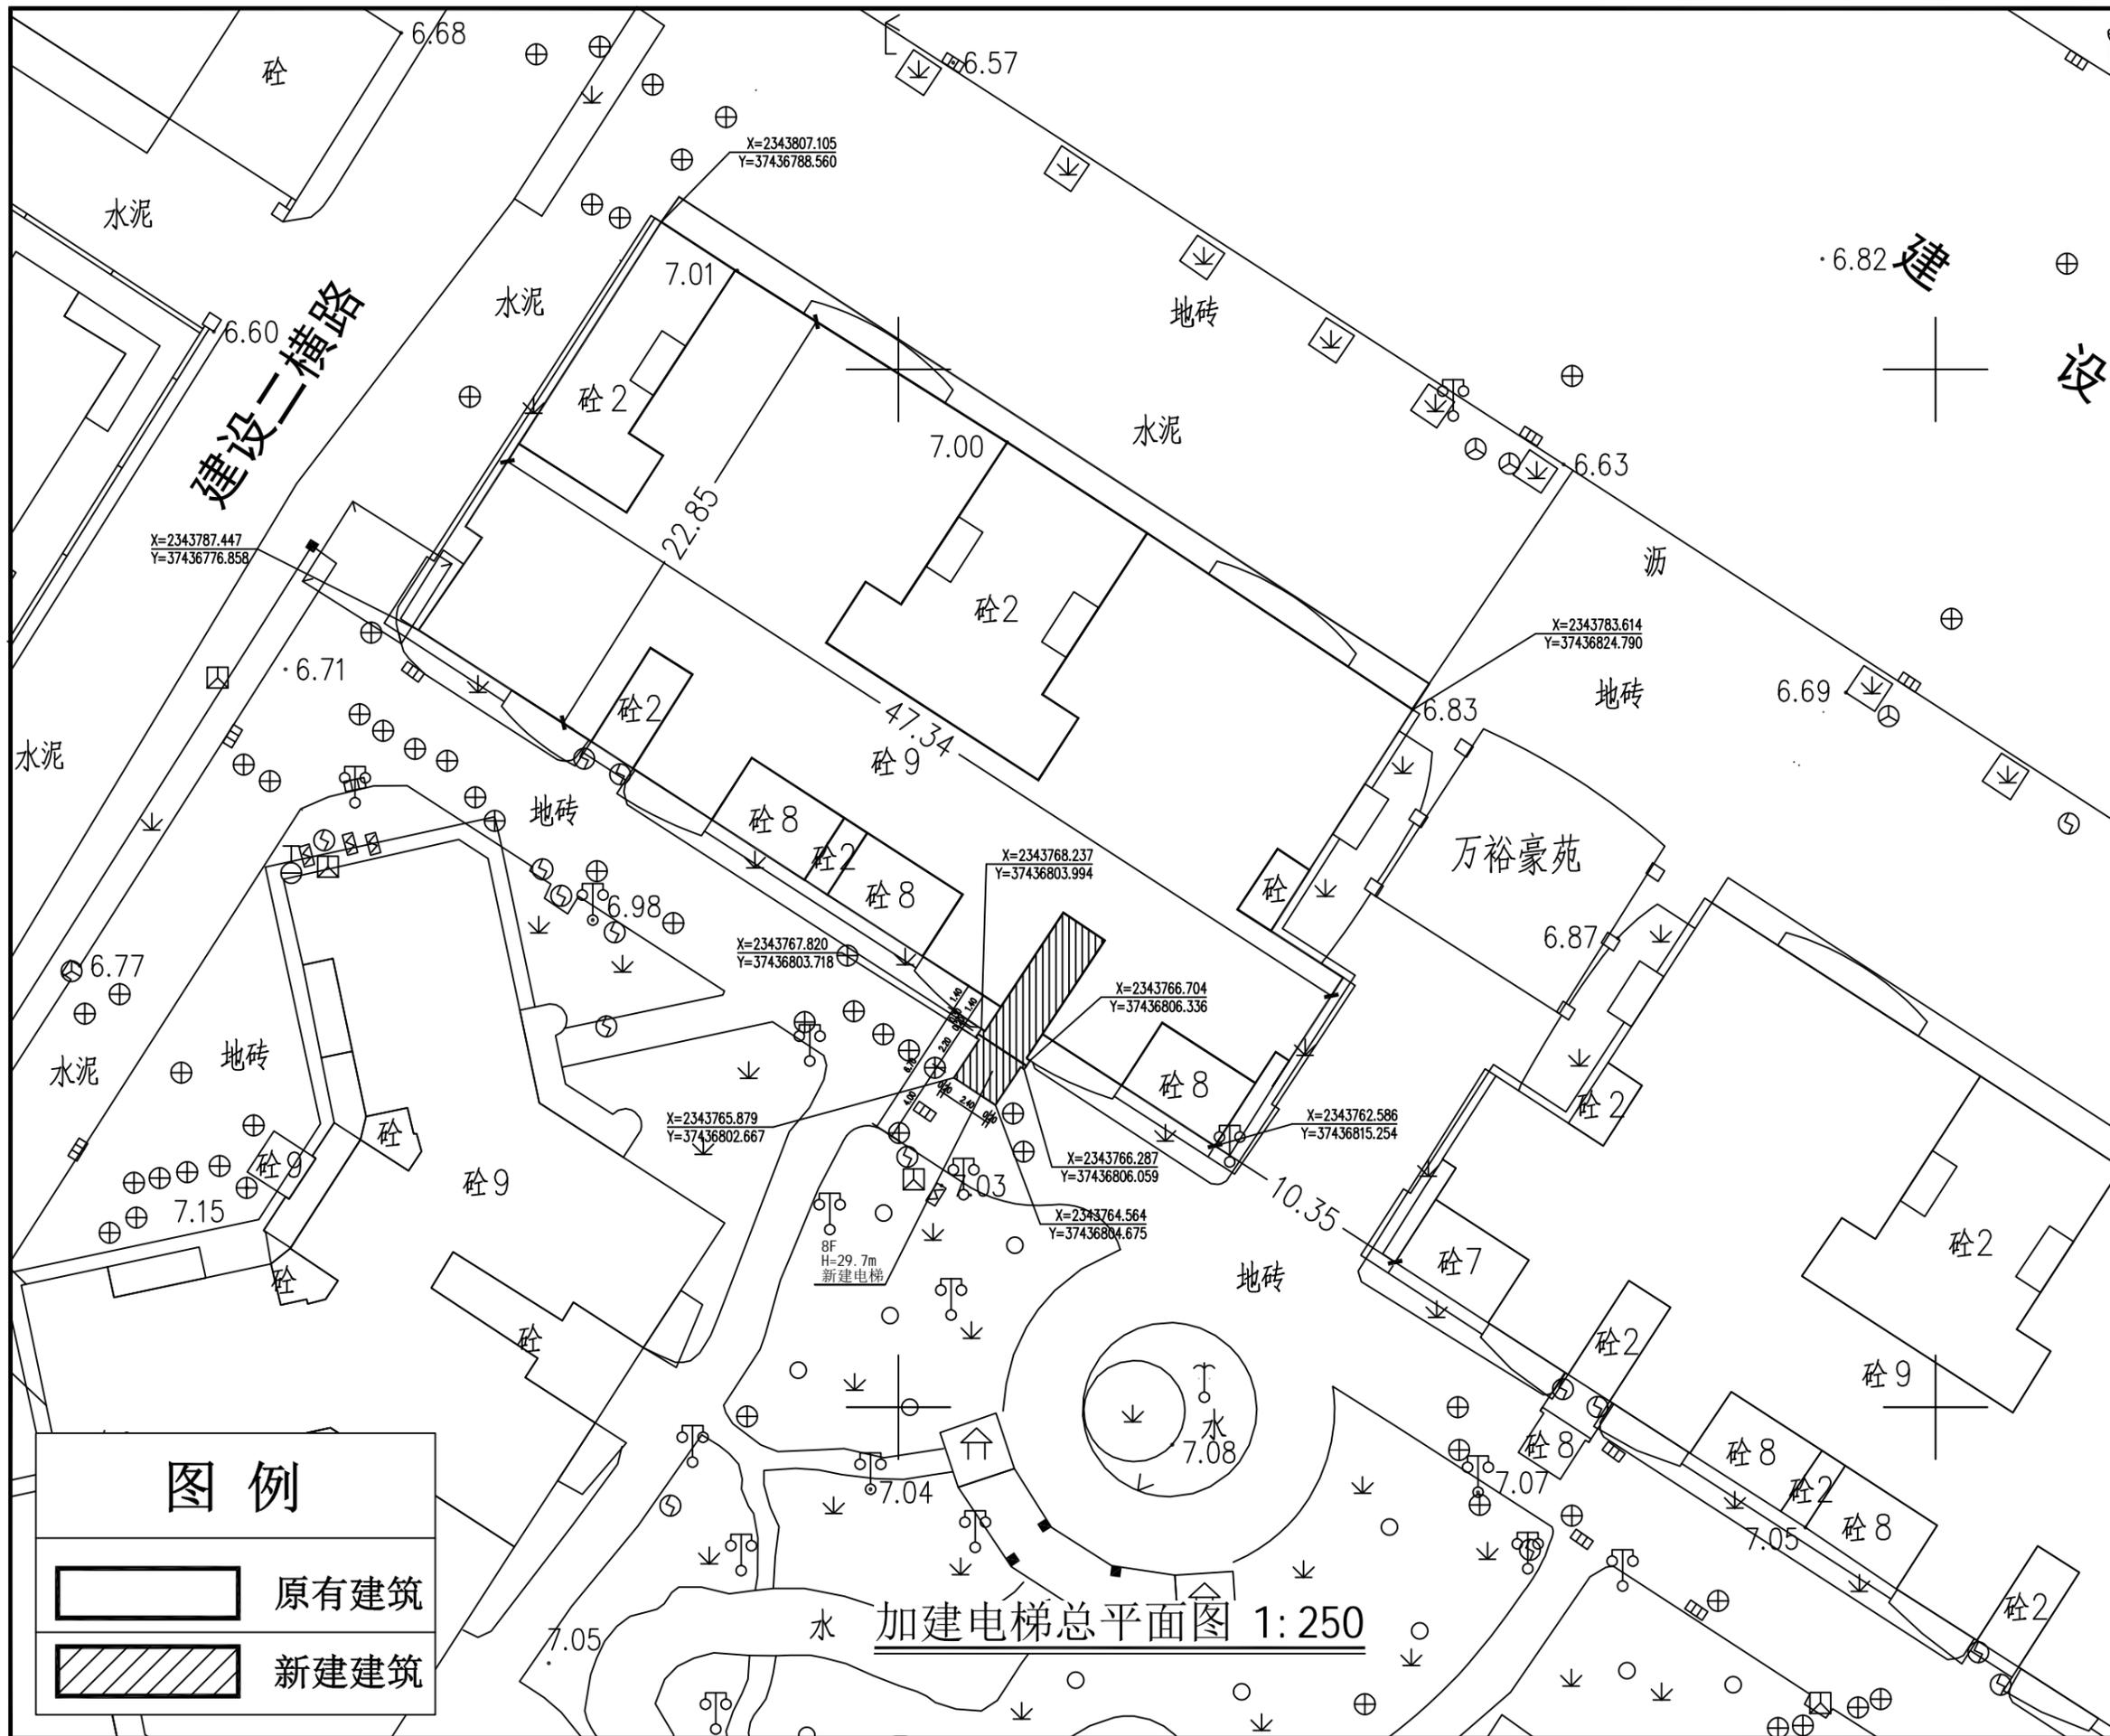

图例

- 原有建筑
- 新建建筑

加建电梯总平面图 1:250



中撰工程设计有限公司
Zhongzhuan Engineering Design Co., Ltd

工程设计证书编号: A352012538
电话: 13309012999

平面示意: KEY PLAN

注册执业章
REGISTERED PRACTICE SIGNET

姓名: 张世界 NAME

注册证书号 0245200669 REGISTRATION CERTIFICATE NO.

注册印章号 201253-017 REGISTERED SIGNET NO.

建设单位: CLIENT

万裕豪苑万豪轩2单元业主

工程名称: PROJECT

万裕豪苑万豪轩2单元加装电梯项目

子项名称: SUB ITEM

设计号: PROJECT NO.

图名: DWG. TITLE

加建电梯二层平面图

总经理: 黄仟均

设计负责人: 张世界

审定: 李连军

专业负责人: 江龙

校对: 赵晓萌

设计制图: 梅蓉

日期: 2024-12 DATE

图别: 建筑 DWG. TYPE


比例: 1:100 SCALE

图号: JS-02 DWG. NO.

版本号: 第一版 VERSION

说明: DIRECTIONS

- 1、本图版权为本设计院拥有, 任何人士如未获允许不得翻印任何部分。
- 2、所有尺寸均以标注为准, 图上自行量取无效。
- 3、本图需加盖本设计院工程设计出图专用章及注册章方有效。
- 4、本套图纸需经国家有关部门批准方可施工。

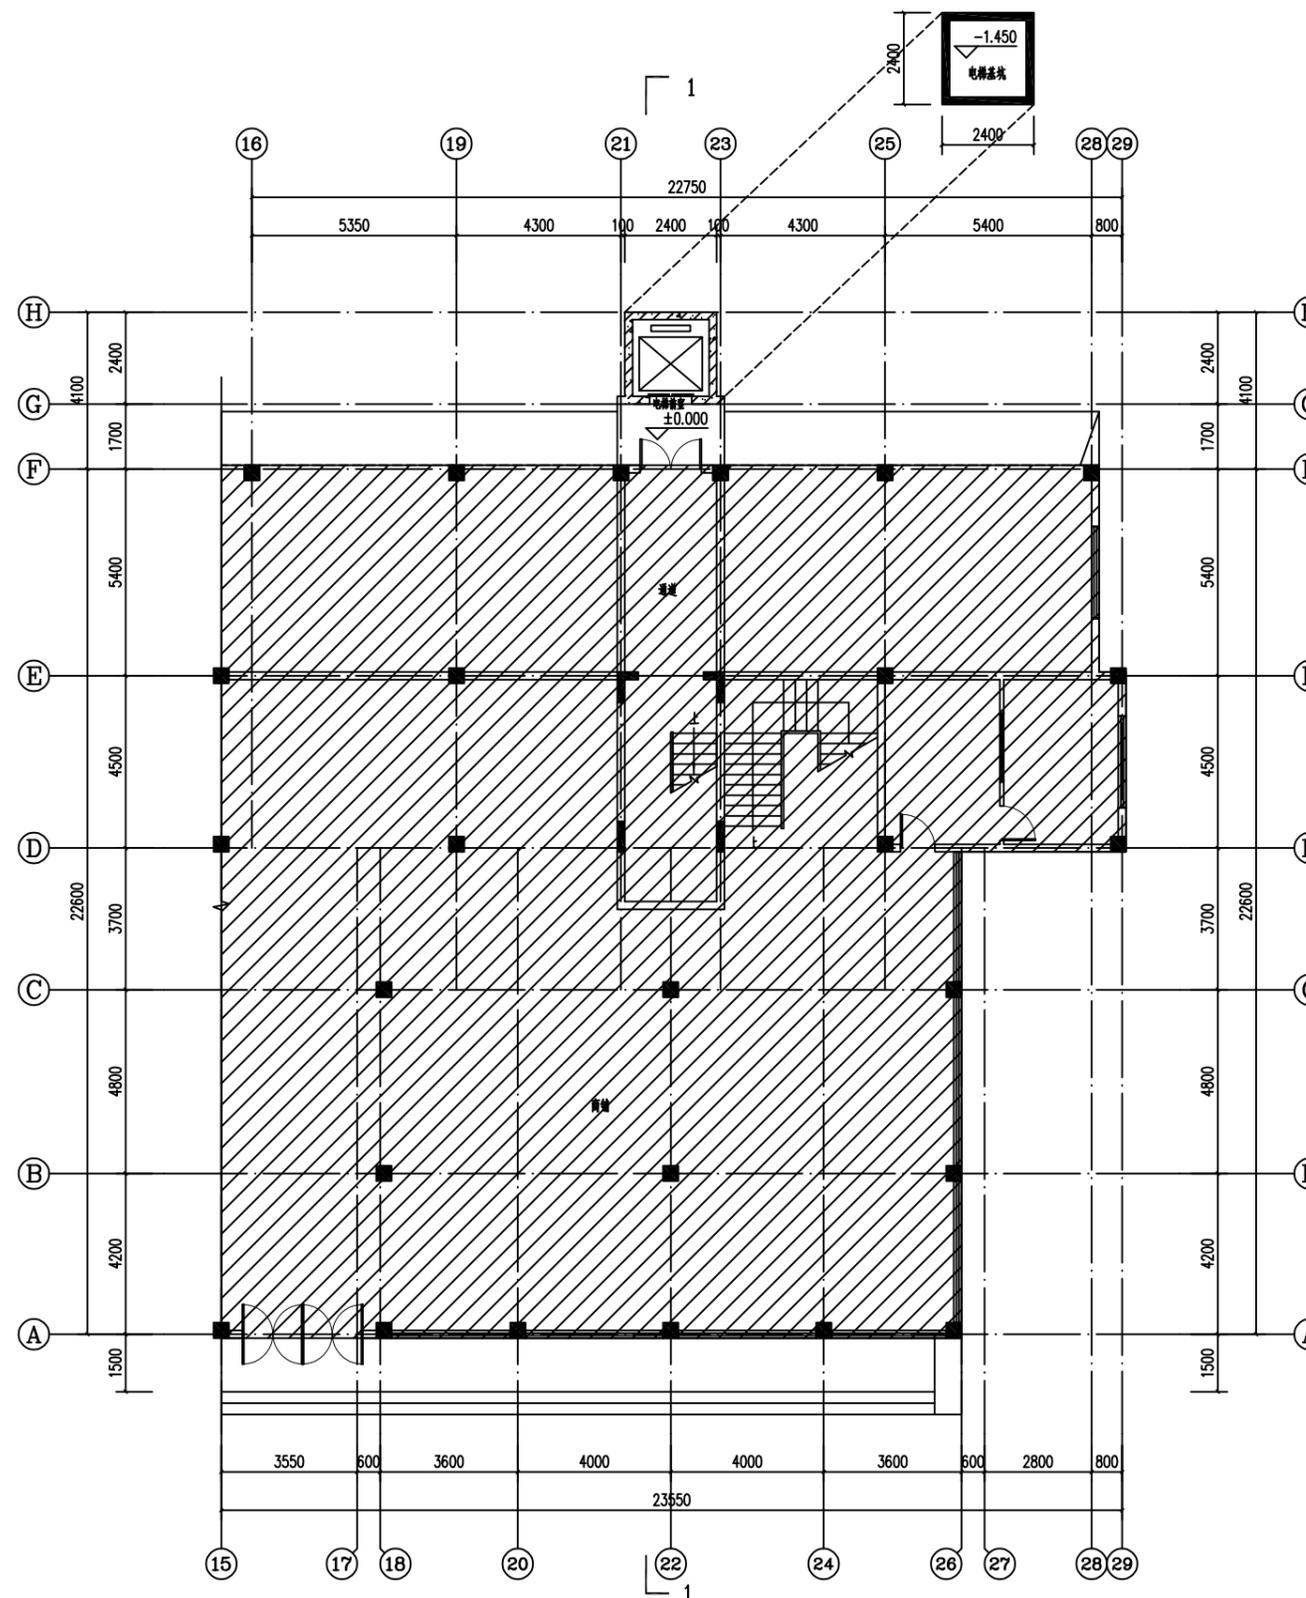

加建电梯首层平面图 1:100

首层电梯占地面积为5.84m²
电梯机房面积为154.08m²

原有建筑



中撰工程设计有限公司
Zhongzhuan Engineering Design Co., Ltd

工程设计证书编号: A352012538
电话: 13309012999

平面示意: KEY PLAN

注册执业章
REGISTERED PRACTICE SIGNET

姓名: 张世界 NAME

注册证书号 0245200669 REGISTRATION CERTIFICATE NO.

注册印章号 201253-017 REGISTERED SIGNET NO.

建设单位: CLIENT

万裕豪苑万豪轩2单元业主

工程名称: PROJECT

万裕豪苑万豪轩2单元加装电梯项目

子项名称: SUB ITEM

设计号: PROJECT NO.

图名: DWG. TITLE

加建电梯二层平面图

总经理: 黄仟均

设计负责人: 张世界

审定: 李连军

专业负责人: 江龙

校对: 赵晓萌

设计制图: 梅蓉

日期: 2024-12 DATE

图别: 建筑 DWG. TYPE


比例: 1:100 SCALE

图号: JS-03 DWG. NO.

版本号: 第一版 VERSION

说明: DIRECTIONS

- 1、本图版权为本设计院拥有, 任何人士如未获允许不得翻印任何部分。
- 2、所有尺寸均以标注为准, 图上自行量取无效。
- 3、本图需加盖本设计院工程设计出图专用章及注册章方有效。
- 4、本套图纸需经国家有关部门批准方可施工。

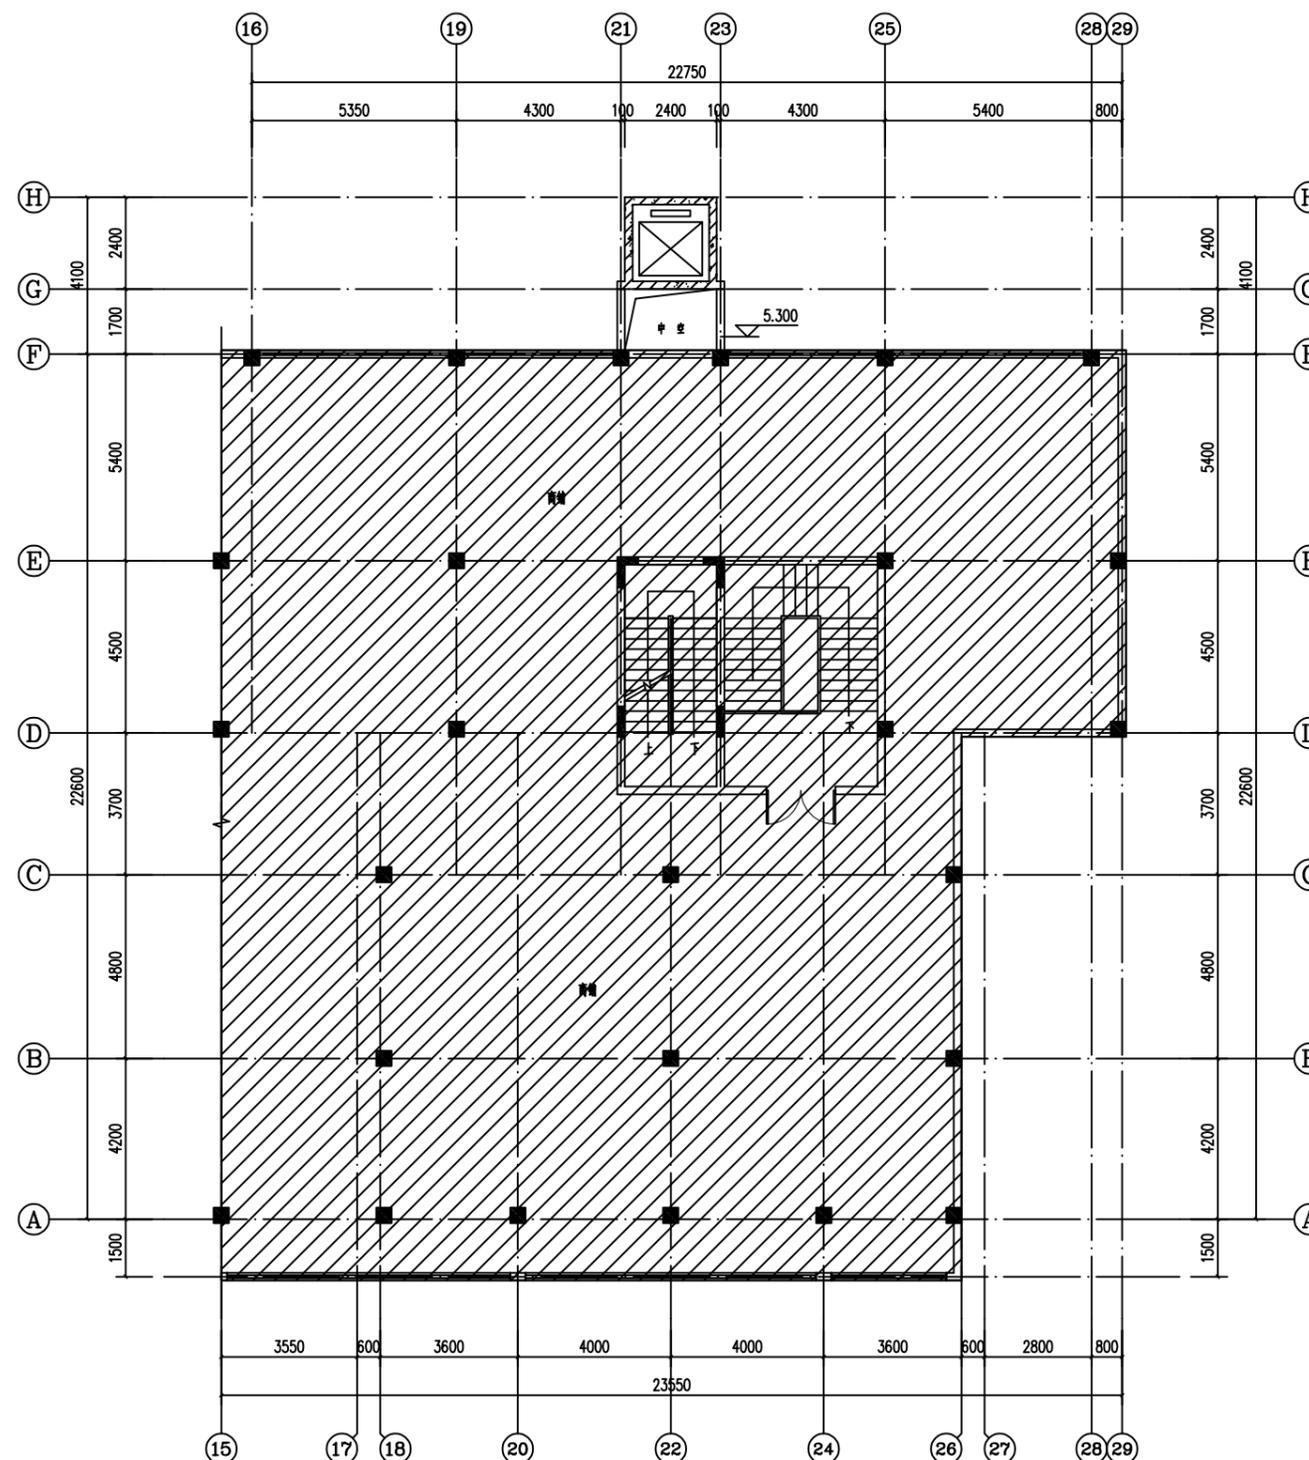

加建电梯二层平面图 1:100


二层电梯轿厢面积为5.84m2

原有建筑



中撰工程设计有限公司
Zhongzhuan Engineering Design Co., Ltd

工程设计证书编号: A352012538
电话: 13309012999

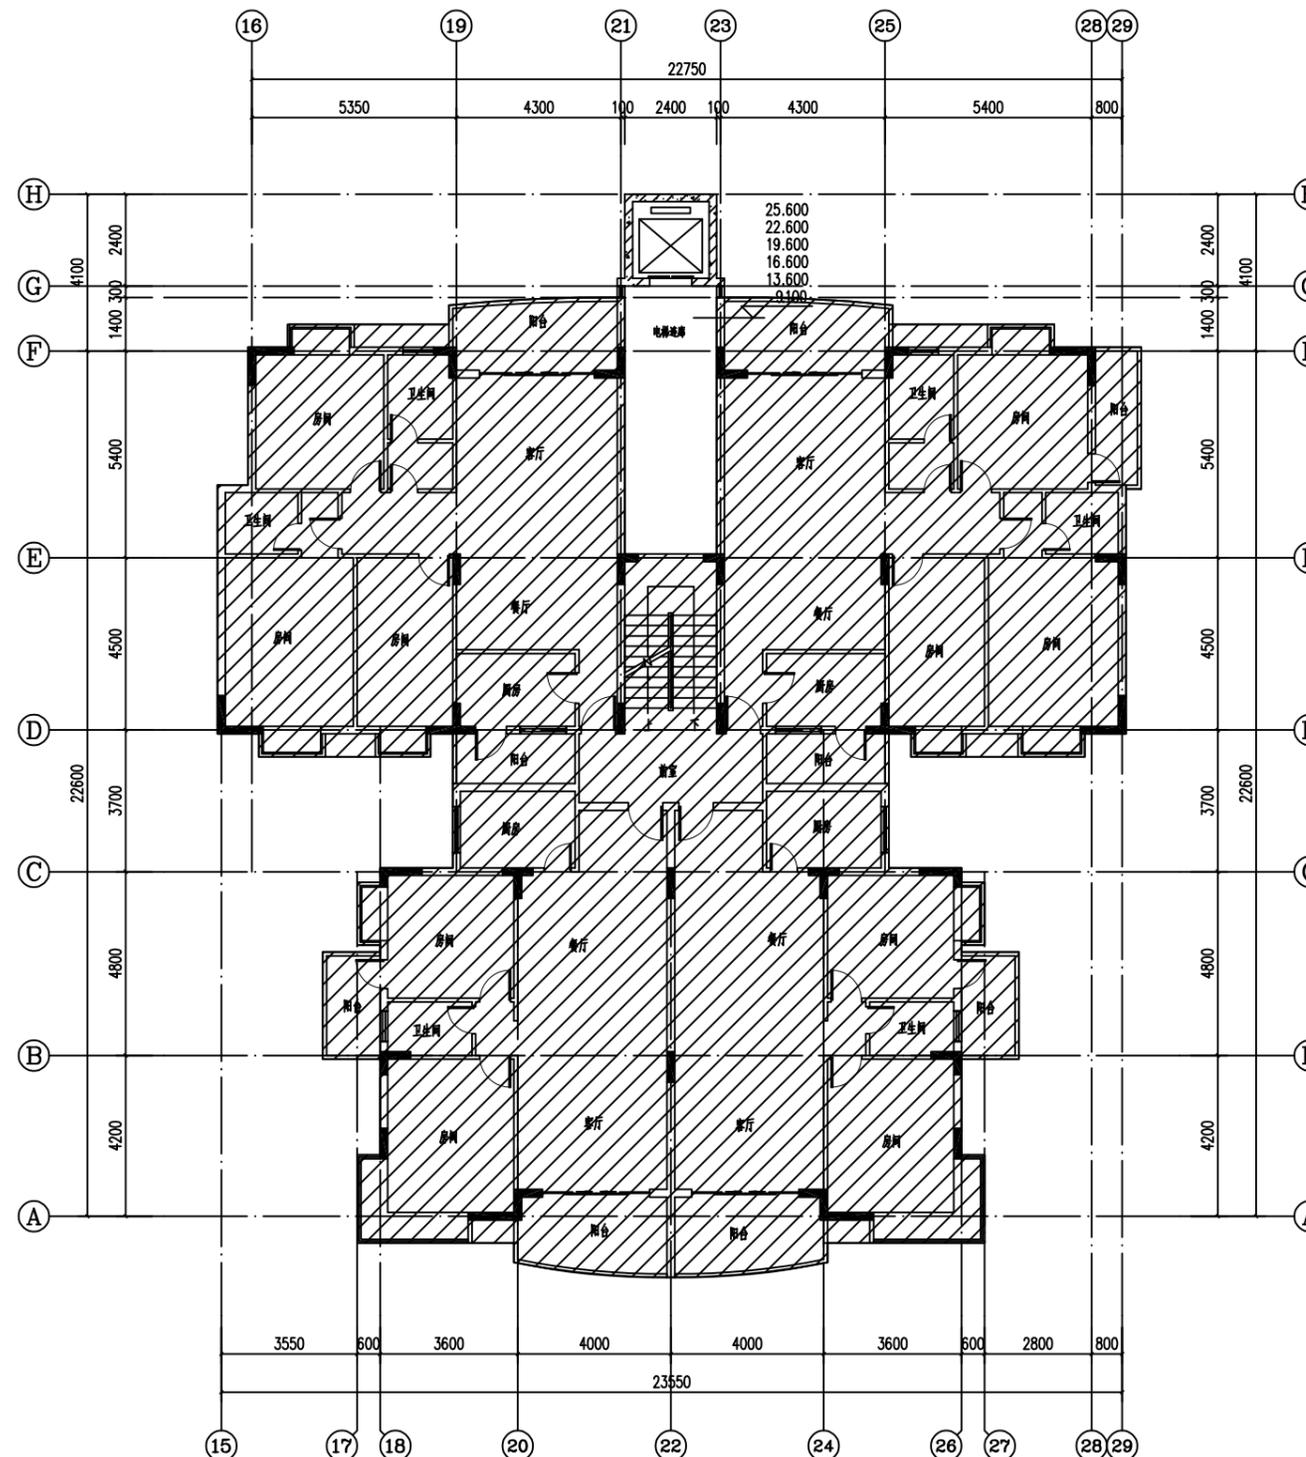

加建电梯三至八层平面图 1:100

各层电梯井筒面积为22.76X6=136.55m2



平面示意: KEY PLAN

注册执业章
REGISTERED PRACTICE SIGNET

姓名: 张世界 NAME

注册证书号0245200669 REGISTRATION CERTIFICATE NO.

注册印章号201253-017 REGISTERED SIGNET NO.

建设单位: CLIENT

万裕豪苑万豪轩2单元业主

工程名称: PROJECT

万裕豪苑万豪轩2单元加装电梯项目

子项名称: SUB ITEM

设计号: PROJECT NO.

图名: DWG. TITLE

加建电梯三至八层平面图

总经理: 黄仟均 黄仟均

设计负责人: 张世界 张世界

审定: 李连军 李连军

专业负责人: 江龙 江龙

校对: 赵晓萌 赵晓萌

设计制图: 梅蓉 梅蓉

日期: 2024-12 DATE 图别: 建筑 DWG. TYPE

比例: 1:100 SCALE 图号: JS-04 DWG. NO.

版本号: 第一版 VERSION

说明: DIRECTIONS

- 1、本图版权为本设计院拥有, 任何人士如未获允许不得翻印任何部分。
- 2、所有尺寸均以标注为准, 图上自行量取无效。
- 3、本图需加盖本设计院工程设计出图专用章及注册章方有效。
- 4、本套图纸需经国家有关部门批准方可施工。



中撰工程设计有限公司
Zhongzhuan Engineering Design Co., Ltd

工程设计证书编号: A352012538
电话: 13309012999

平面示意: KEY PLAN

注册执业章
REGISTERED PRACTICE SIGNET

姓名: 张世界 NAME

注册证书号: 0245200669 REGISTRATION CERTIFICATE NO.

注册印章号: 201253-017 REGISTERED SIGNET NO.

建设单位: CLIENT

万裕豪苑万豪轩2单元业主

工程名称: PROJECT

万裕豪苑万豪轩2单元加装电梯项目

子项名称: SUB ITEM

设计号: PROJECT NO.

图名: DWG. TITLE

加建电梯屋面层平面图

总经理: 黄仟均

设计负责人: 张世界

审定: 李连军

专业负责人: 江龙

校对: 赵晓萌

设计制图: 梅蓉

日期: 2024-12 DATE

图别: 建筑 DWG. TYPE


比例: 1:100 SCALE

图号: JS-05 DWG. NO.

版本号: 第一版 VERSION

说明: DIRECTIONS

- 1、本图版权为本设计院拥有，任何人士如未获允许不得翻印任何部分。
- 2、所有尺寸均以标注为准，图上自行量取无效。
- 3、本图需加盖本设计院工程设计出图专用章及注册章方有效。
- 4、本套图纸需经国家有关部门批准方可施工。

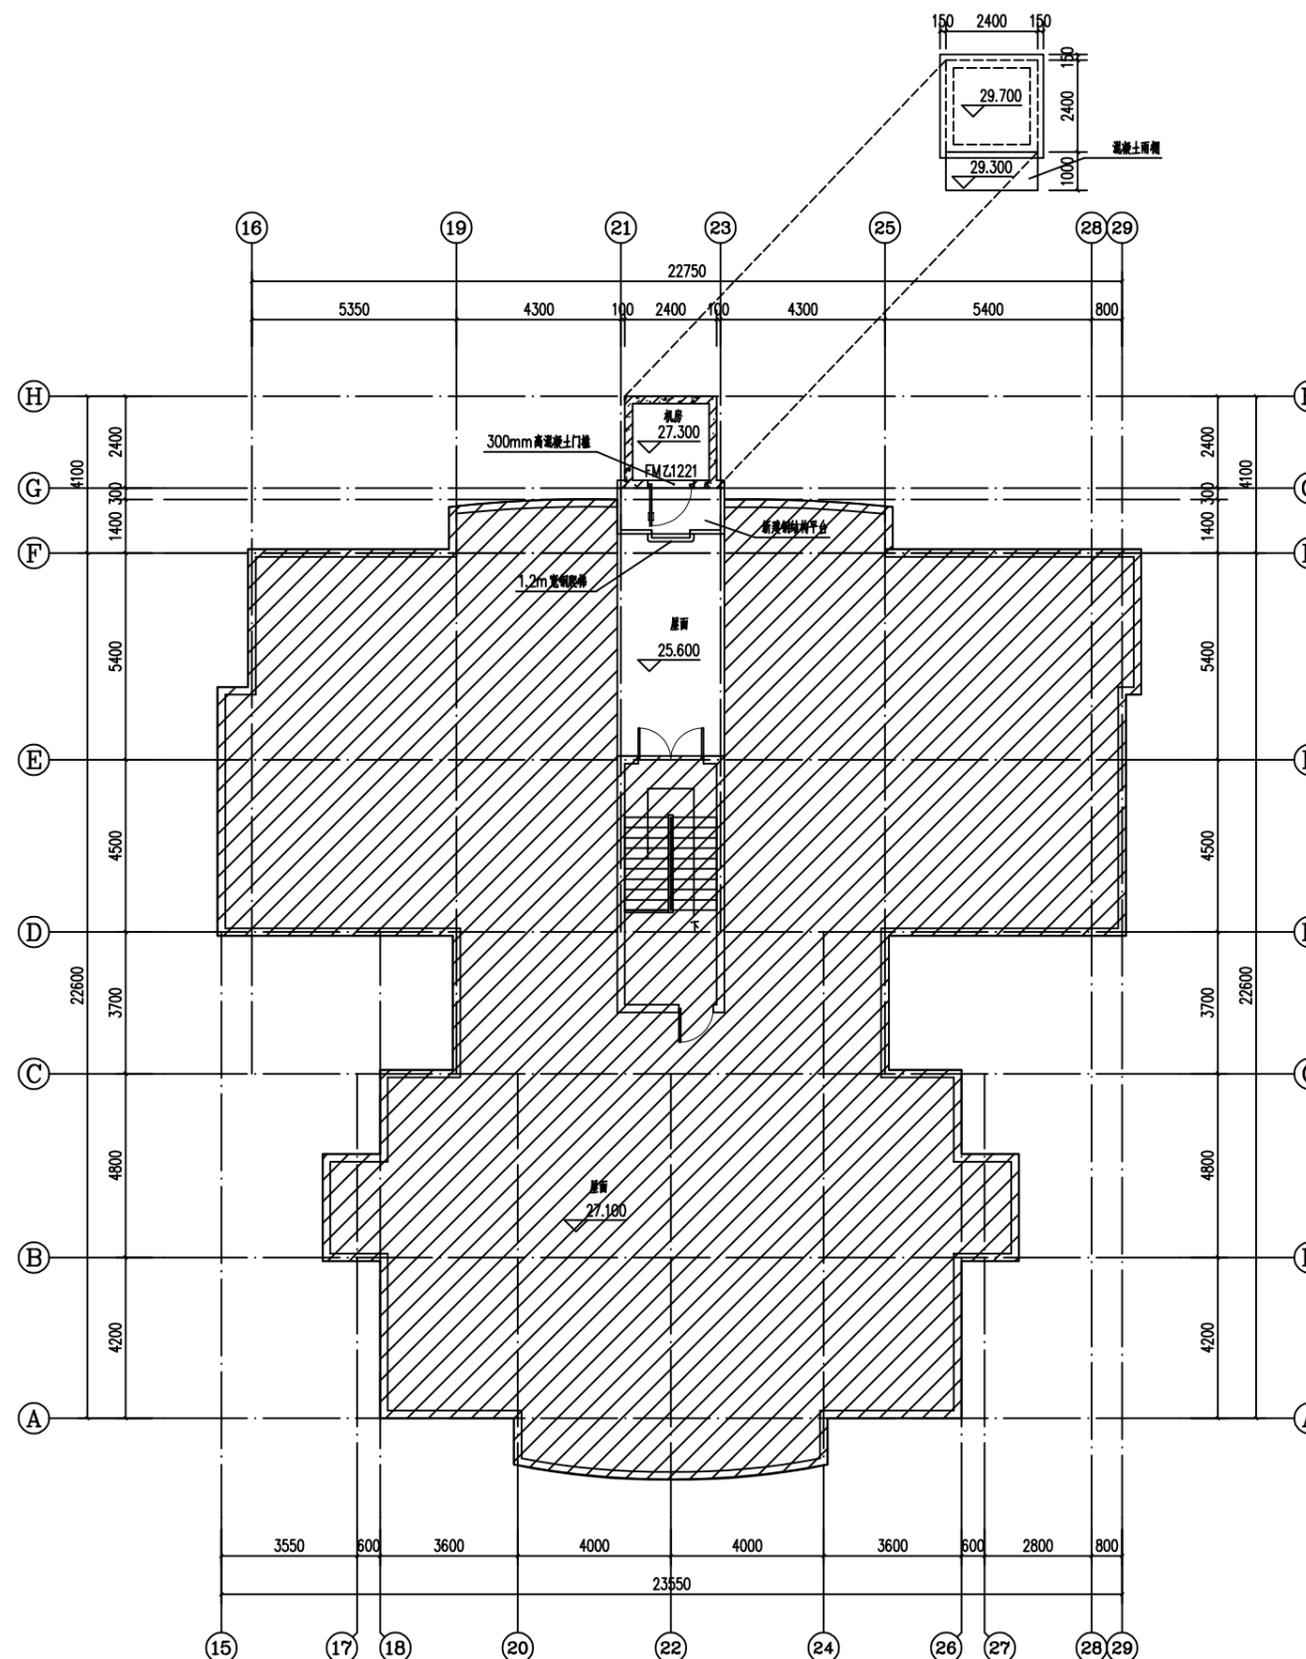

加建电梯屋面层平面图 1:100

屋面层电梯坑面积为5.84m²

原有建筑



中撰工程设计有限公司
Zhongzhuan Engineering Design Co., Ltd

工程设计证书编号: A352012538
电话: 13309012999

平面示意: KEY PLAN

注册执业章
REGISTERED PRACTICE SIGNET

姓名: 张世界 NAME

注册证书号码0245200669 REGISTRATION CERTIFICATE NO.

注册印章号码201253-017 REGISTERED SIGNET NO.

建设单位: CLIENT

万裕豪苑万豪轩2单元业主

工程名称: PROJECT

万裕豪苑万豪轩2单元加装电梯

子项名称: SUB ITEM

设计号: PROJECT NO.

图名: DWG. TITLE

加建电梯⑳~㉑轴立面图

总经理: 黄仟均

设计负责人: 张世界

审定: 李连军

专业负责人: 江龙

校对: 赵晓萌

设计制图: 梅蓉

日期: 2024-12 DATE

图别: 建筑 DWG. TYPE


比例: 1:100 SCALE

图号: JS-06 DWG. NO.

版本号: 第一版 VERSION

说明: DIRECTIONS

- 1、本图版权为本设计院拥有, 任何人士如未获允许不得翻印任何部分。
- 2、所有尺寸均以标注为准, 图上自行量取无效。
- 3、本图需加盖本设计院工程设计出图专用章及注册章方有效。
- 4、本套图纸需经国家有关部门批准方可施工。

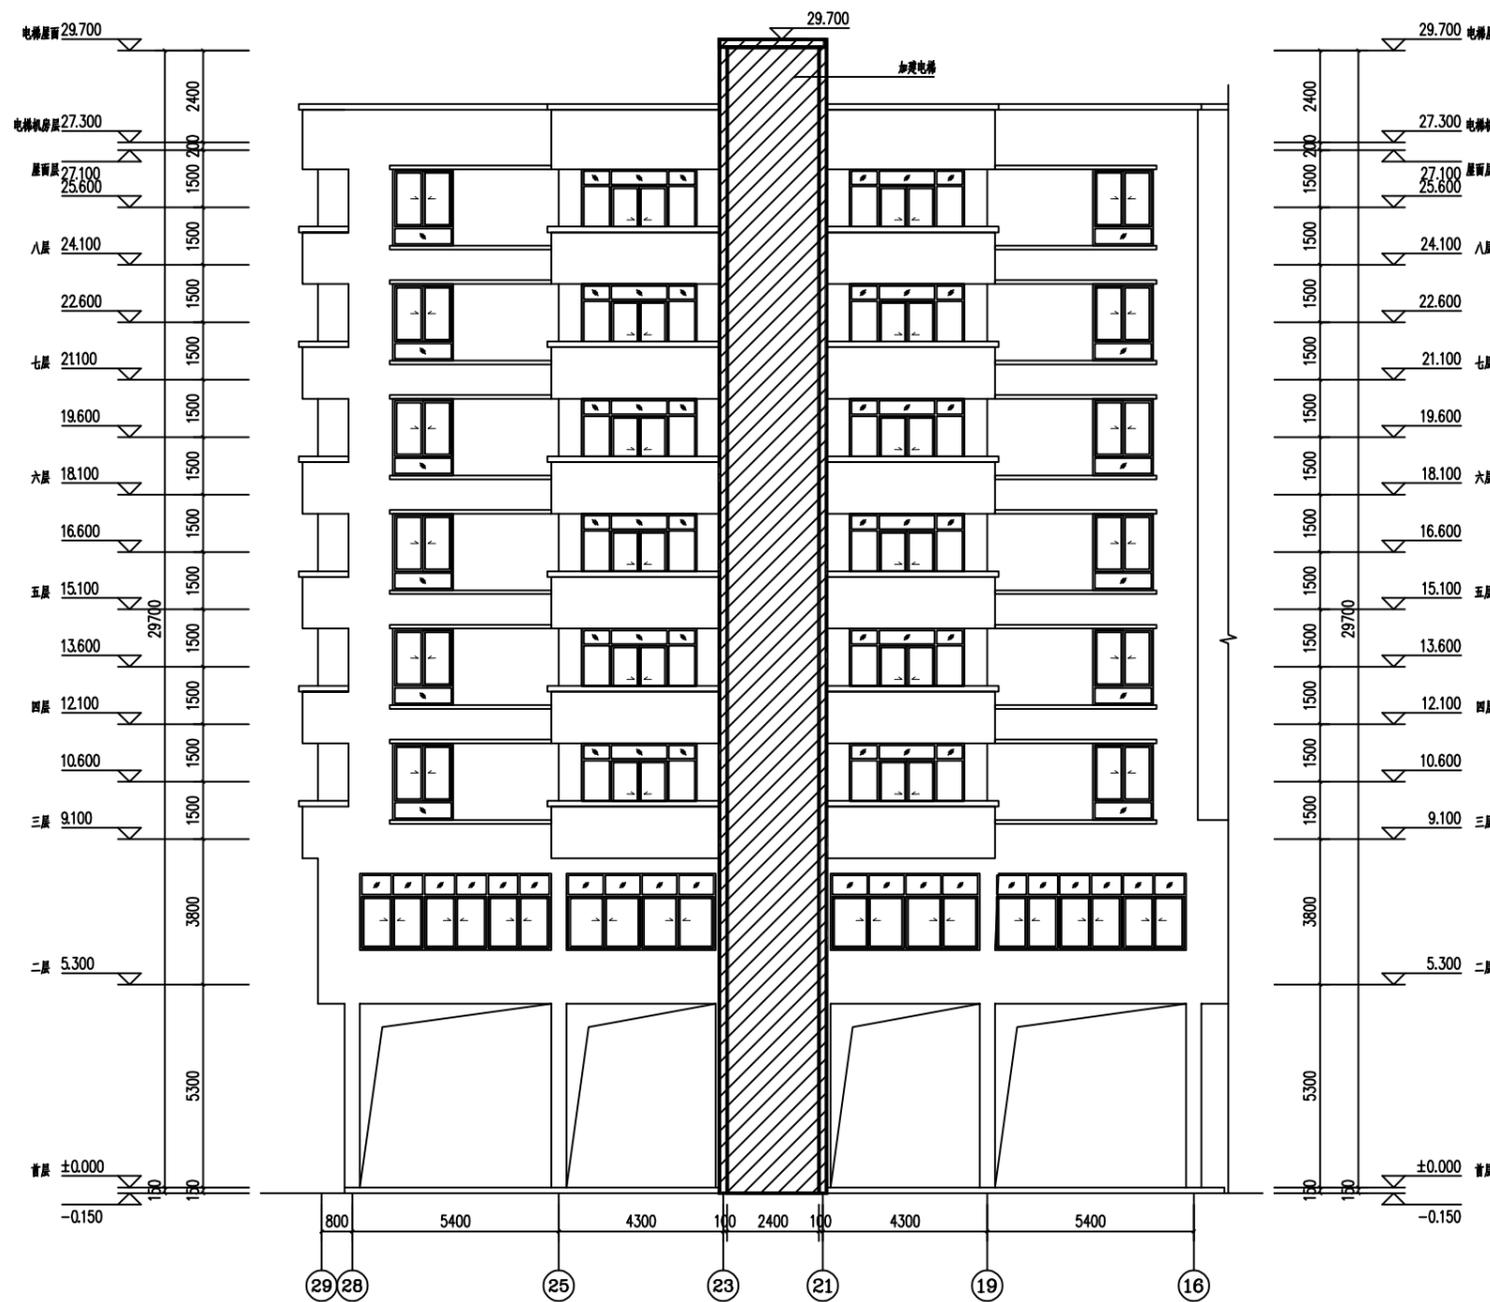


加建电梯⑳~㉑轴立面图 1:100



中撰工程设计有限公司
Zhongzhuan Engineering Design Co., Ltd

工程设计证书编号: A352012538
电话: 13309012999

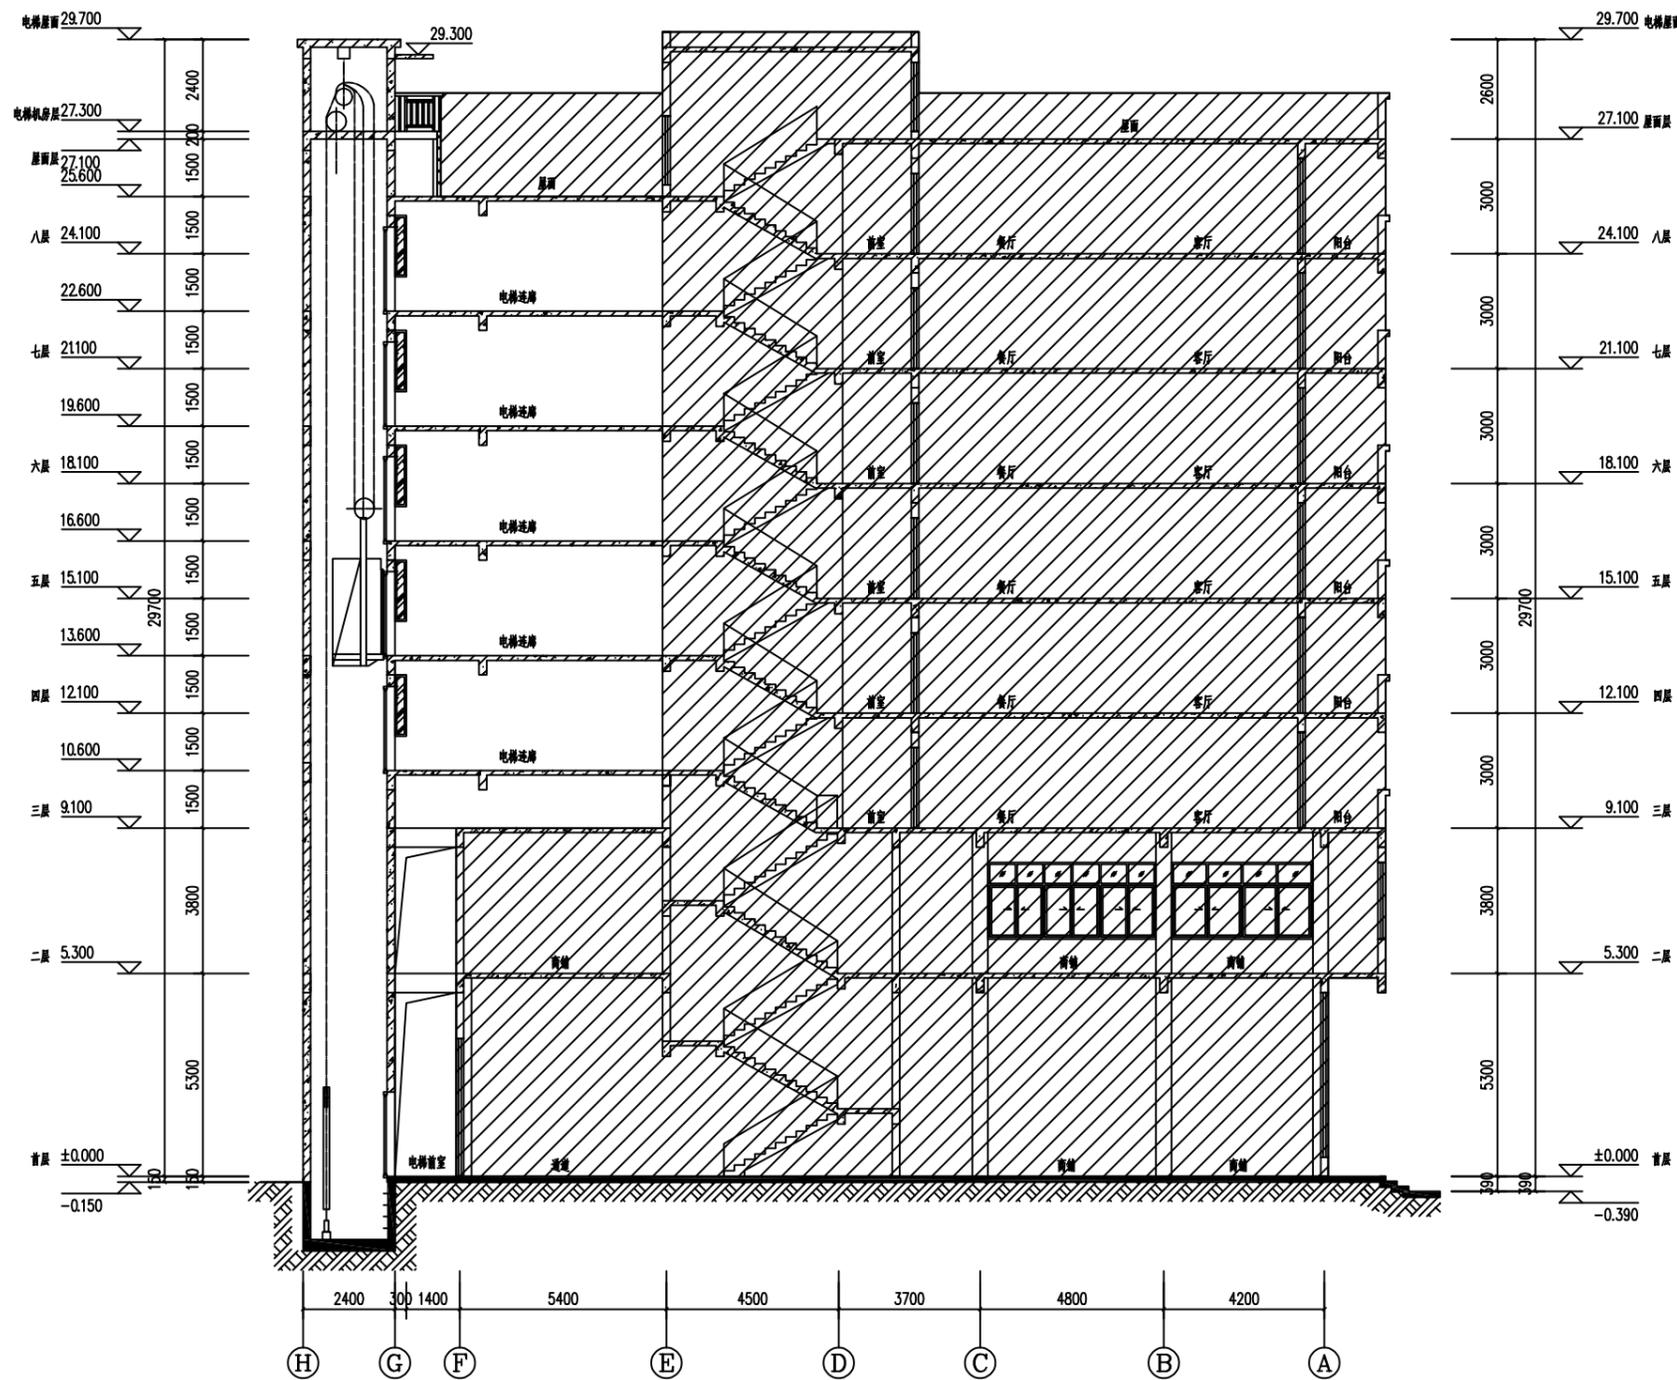

平面示意: KEY PLAN

注册执业章
REGISTERED PRACTICE SIGNET

姓名: 张世界 NAME

注册证书号: 0245200669 REGISTRATION CERTIFICATE NO.

注册印章号: 201253-017 REGISTERED SIGNET NO.

建设单位: 万裕豪苑万豪轩2单元业主 CLIENT

工程名称: 万裕豪苑万豪轩2单元加装电梯 PROJECT

子项名称: SUB ITEM

设计号: PROJECT NO.

图名: DWG. TITLE

加建电梯1-1剖面图

总经理: 黄仟均 CHIEF EXECUTIVE OFFICER

设计负责人: 张世界 PROJECT LEADER

审定: 李连军 APPROVED BY

专业负责人: 江龙 SENIOR ENGINEER

校对: 赵晓萌 CHECKED BY

设计制图: 梅蓉 DESIGNED BY

日期: 2024-12 DATE 图别: 建筑 DWG. TYPE

比例: 1:100 SCALE 图号: JS-07 DWG. NO.

版本号: 第一版 VERSION

说明: DIRECTIONS

- 1、本图版权为本设计院拥有, 任何人士如未获允许不得翻印任何部分。
- 2、所有尺寸均以标注为准, 图上自行量取无效。
- 3、本图需加盖本设计院工程设计出图专用章及注册章方有效。
- 4、本套图纸需经国家有关部门批准方可施工。

原有建筑

加建电梯1-1剖面图 1:100