

贵州中垣设计有限公司
Guizhou Zhongtuan Design Co., Ltd.

备注:

- 1、本图须经规划、施工图审查、消防等主管部门盖章后方可生效。
- 2、图中所有尺寸均以标注为准，除注明外，标高以米 (m) 为单位，其余均以毫米 (mm) 为单位。
- 3、使用本图纸时，请同时参照各专业图纸，如有疑问，请及时与设计部联系。
- 4、施工时，施工单位不得擅自变更图纸，所有变更须经设计部同意。
- 5、请勿以比例尺度量此图，一切尺寸均以数字所示为准。
- 6、此图版权归本设计单位所有。

建设单位

湛江市霞山区电视机厂
海昌路37栋3门业主代表

工程名称

湛江市霞山区电视机厂
海昌路37栋3门增设电梯工程

注册师印章

REGISTER'S SEAL

出图专用章

SPECIAL SEAL FOR DRAWING

工程负责人		
审定人	袁忠	袁忠
审核人	袁忠	袁忠
校对	王洪岭	王洪岭
设计	孟庆愿	孟庆愿

制图		
----	--	--

图纸名称

DRAWING TITLE

二-八层电梯步梯平面图

设计阶段	报建
------	----


图纸比例	1:100
------	-------

设计编号	-
------	---



图号	建施-03
----	-------

专业	建筑
----	----

设计日期	2025. 06
------	----------

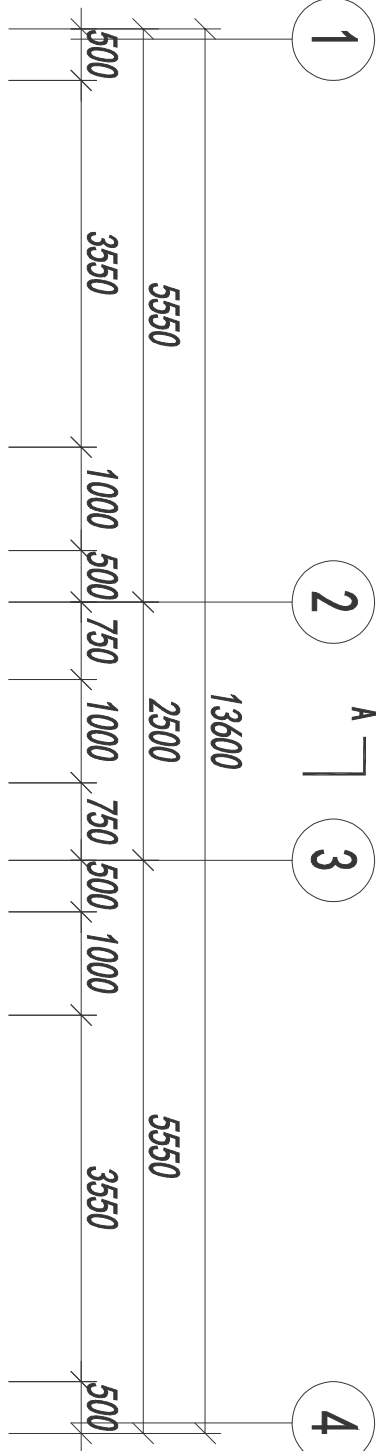


M1=890x2130=14个 (304不锈钢大门)
C1=3550x1600=14个 (铝合金窗带不锈钢防盗网)
C2=1000x1600=14个 (铝合金窗带不锈钢防盗网)
C3=500x1600=14个 (百叶通风窗)

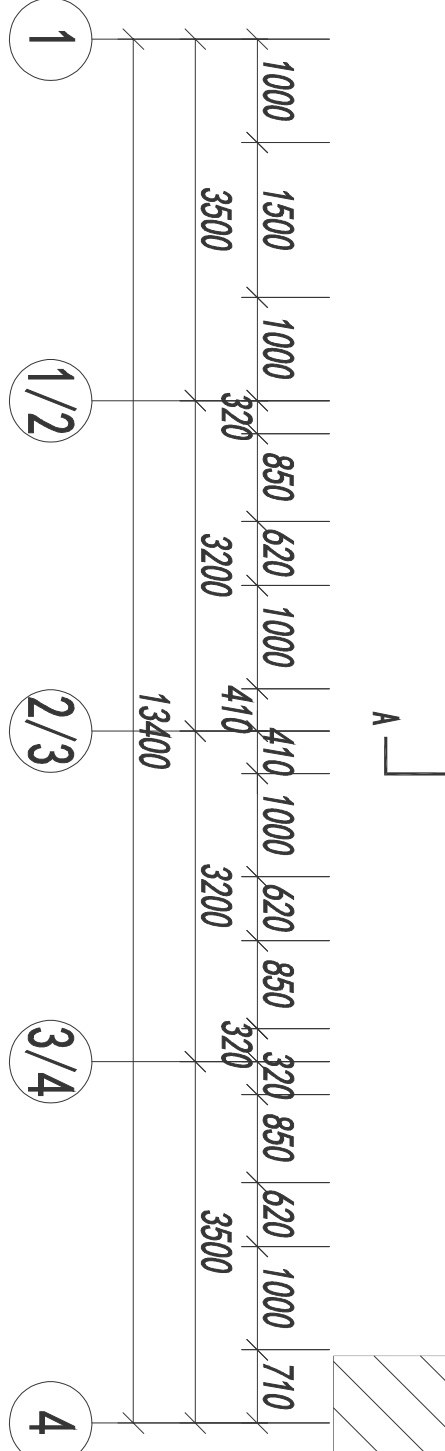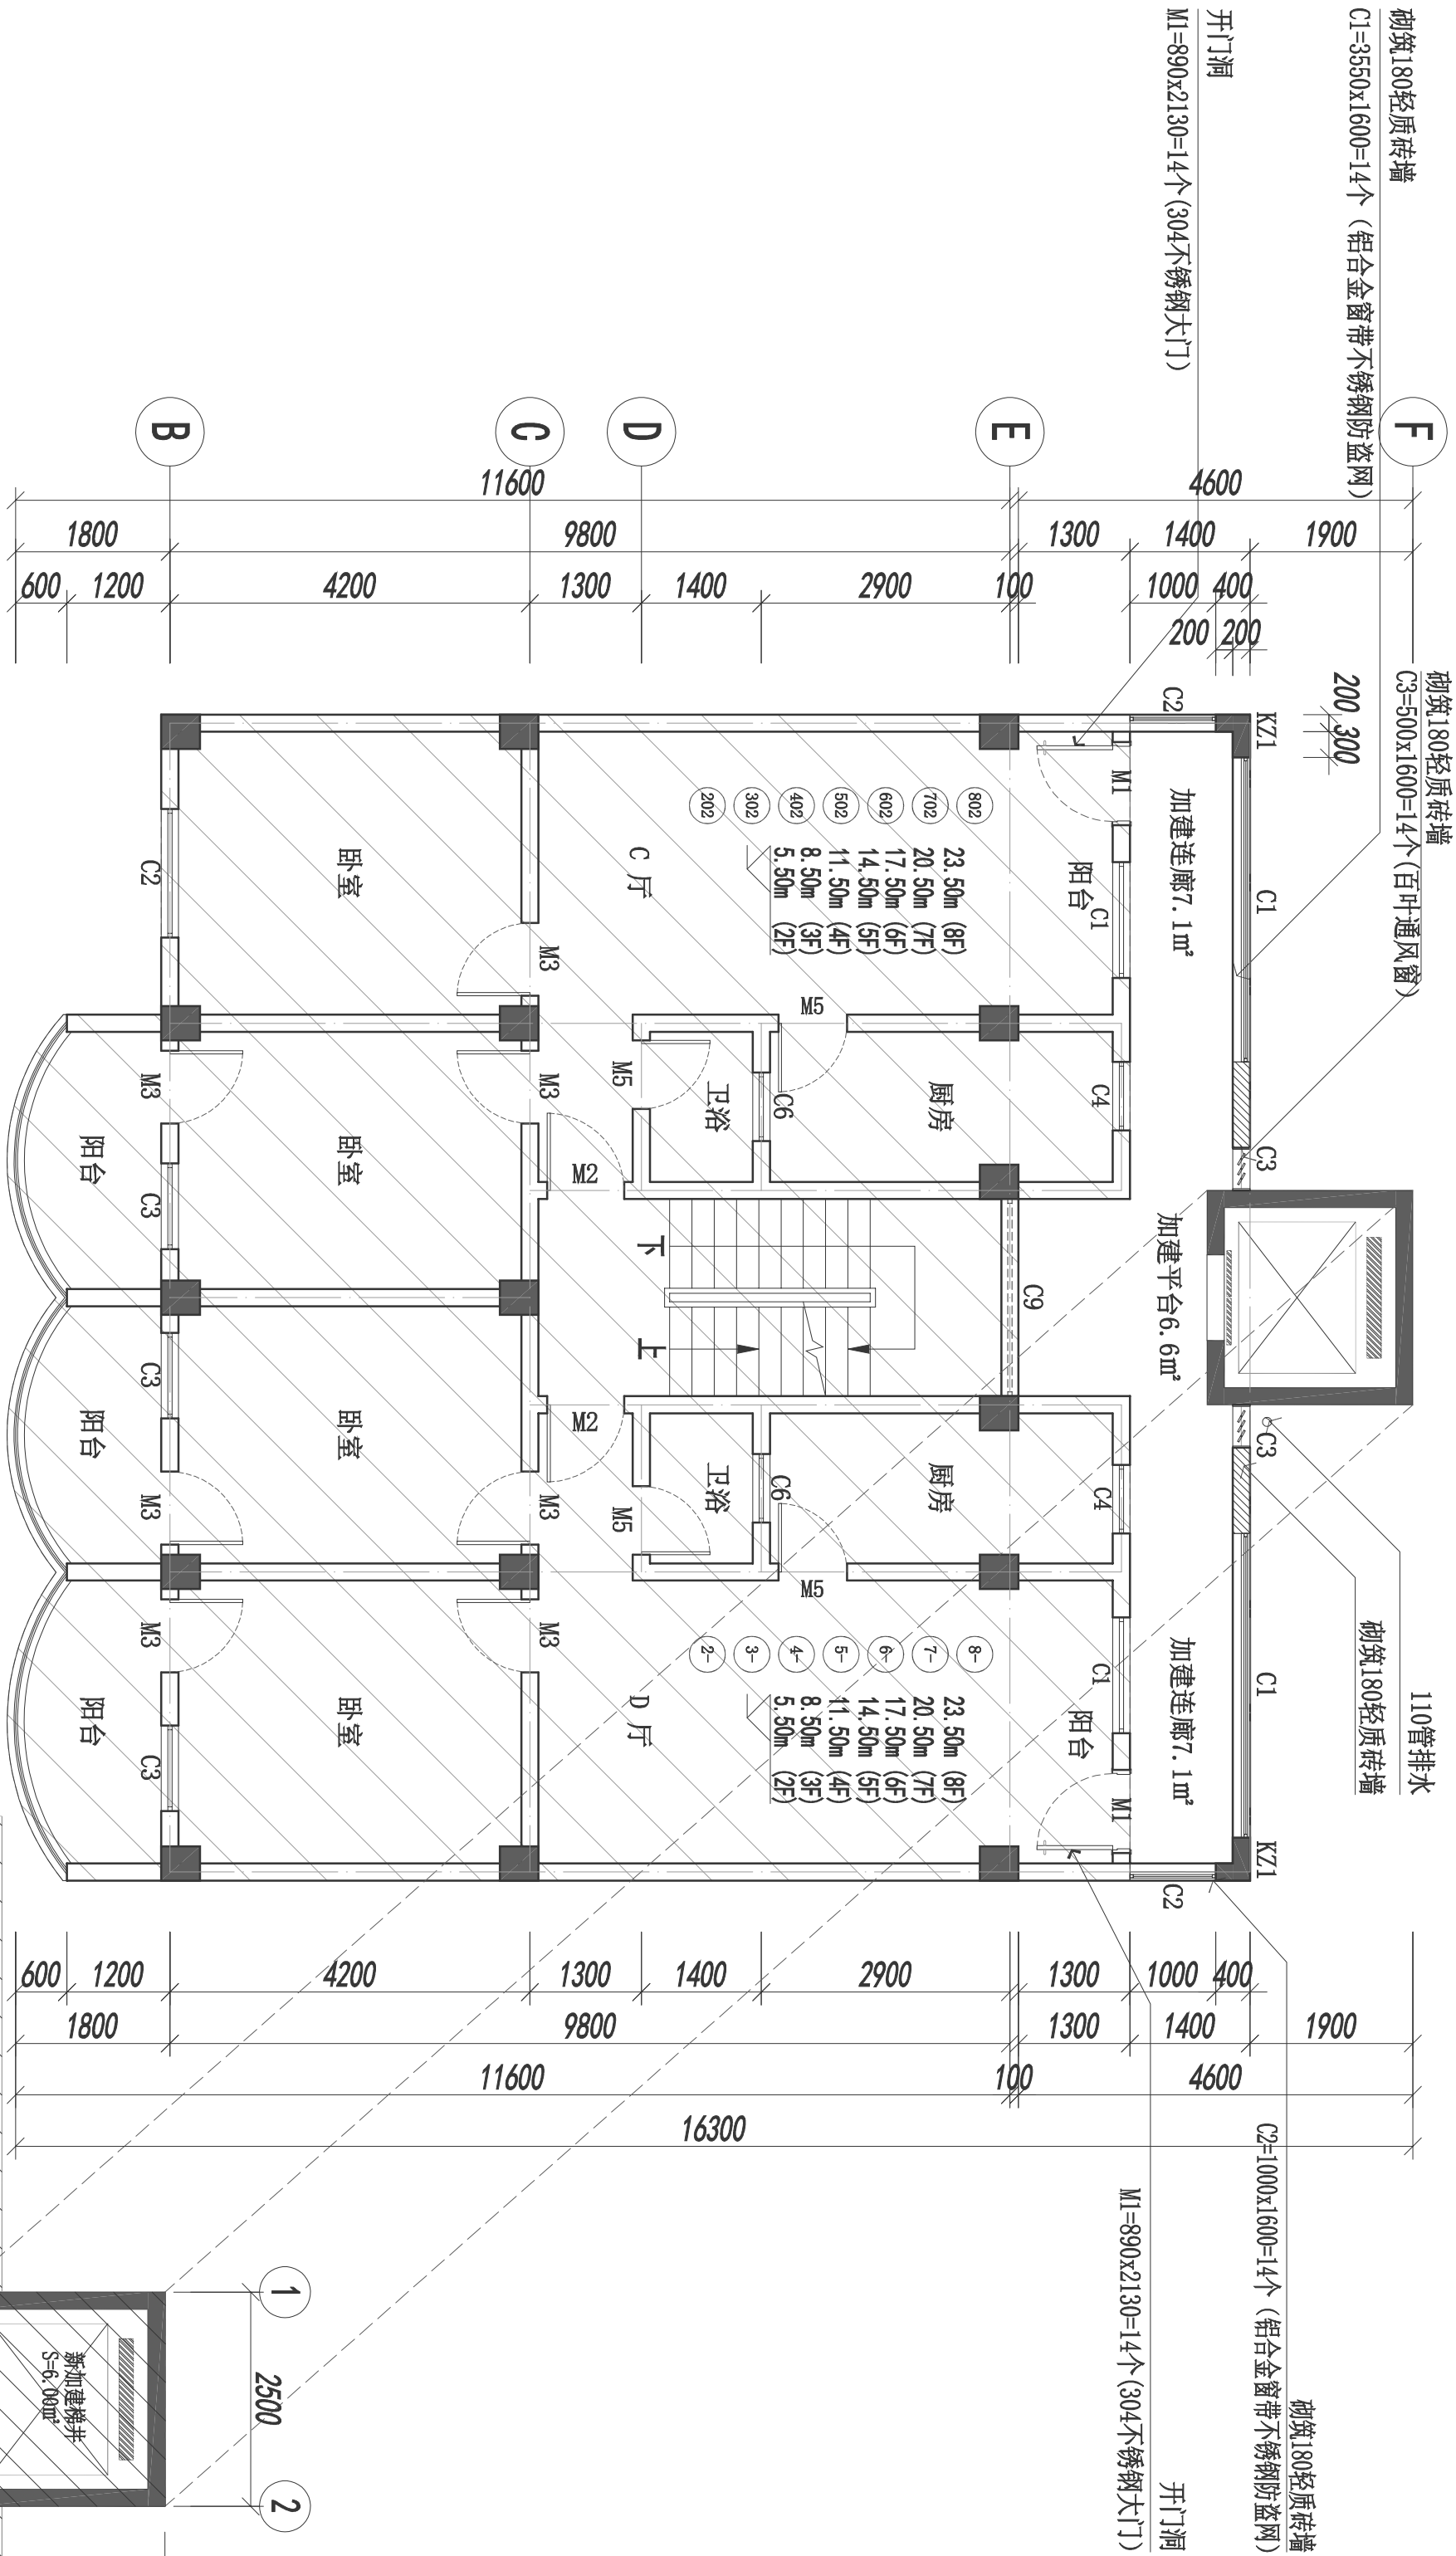

二层至八层电梯步梯平面图 1:100

注: 1. 图中阴影部分为原有建筑部分
2. 二-八层每层新建建筑面积为: 26.8㎡

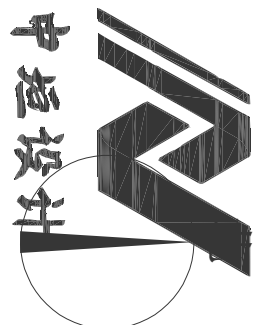

贵州中垣设计有限公司
Guizhou Zhongyuan Design Co., Ltd.

备注:

- 1、本图纸须经规划、施工图审查、消防等主管部门批准后方可生效。
- 2、图中所有尺寸均以标注为准，除注明外，标高以米 (m) 为单位，其余均以毫米 (mm) 为单位。
- 3、使用本图纸时，请同时参照各专业图纸，如有疑问，请及时与设计部联系。
- 4、施工时，施工单位不得擅自变更图纸，所有变更须经设计部同意。
- 5、请标注比例尺，此图一切尺寸按图内数字所示为准。
- 6、此图版权归本设计单位所有。

建设单位
CONTRACTOR UNIT
湛江市霞山区电视机厂
海昌路37栋31门业主代表

工程名称
PROJECT NAME
湛江市霞山区电视机厂
海昌路37栋31门增设电梯工程





注册师印章
REGISTERER'S SEAL

出图专用章
OFFICE SEAL FOR DRAWING

工程负责人		
审定人	袁忠	袁忠
审核人	袁忠	袁忠
校对	王洪岭	王洪岭
设计	孟庆愿	孟庆愿
制图		

图纸名称
DRAWING TITLE
屋面层机房平面图


设计阶段	报建
图纸比例	1:100
设计编号	-
图号	建施-04
专业	建筑
设计日期	2025. 06

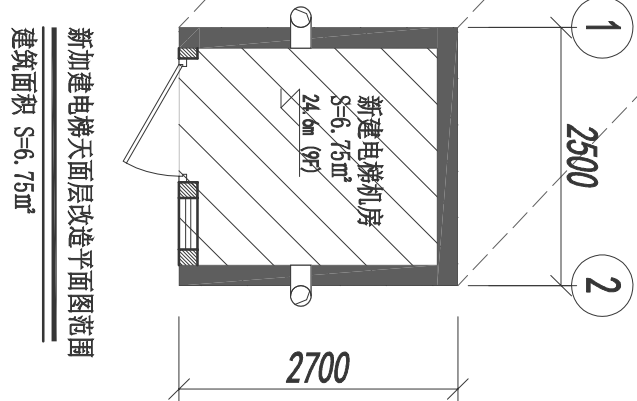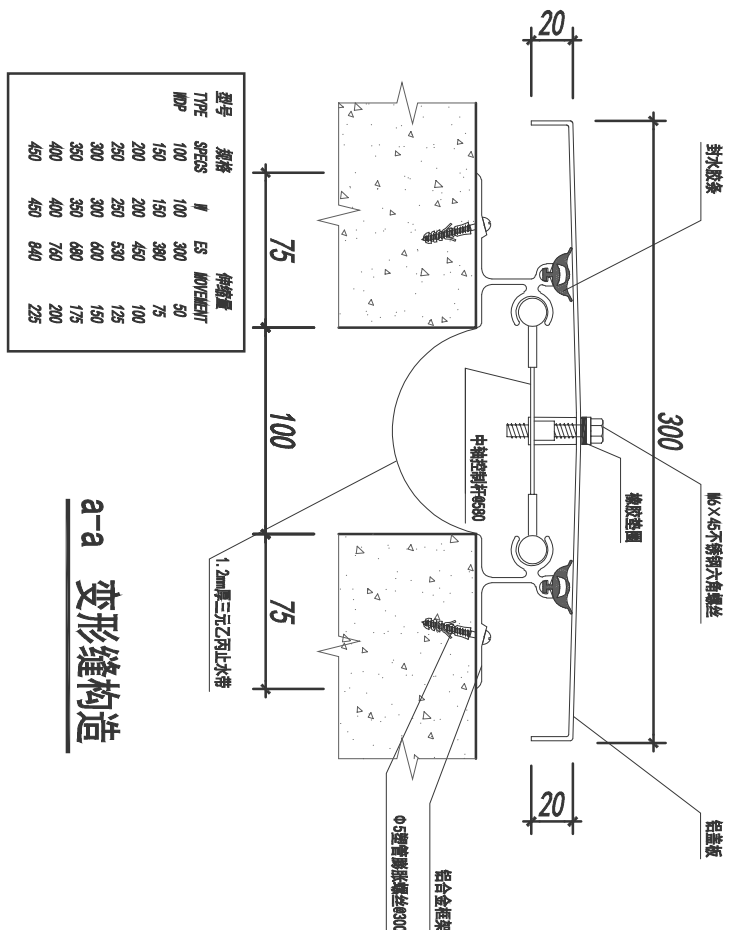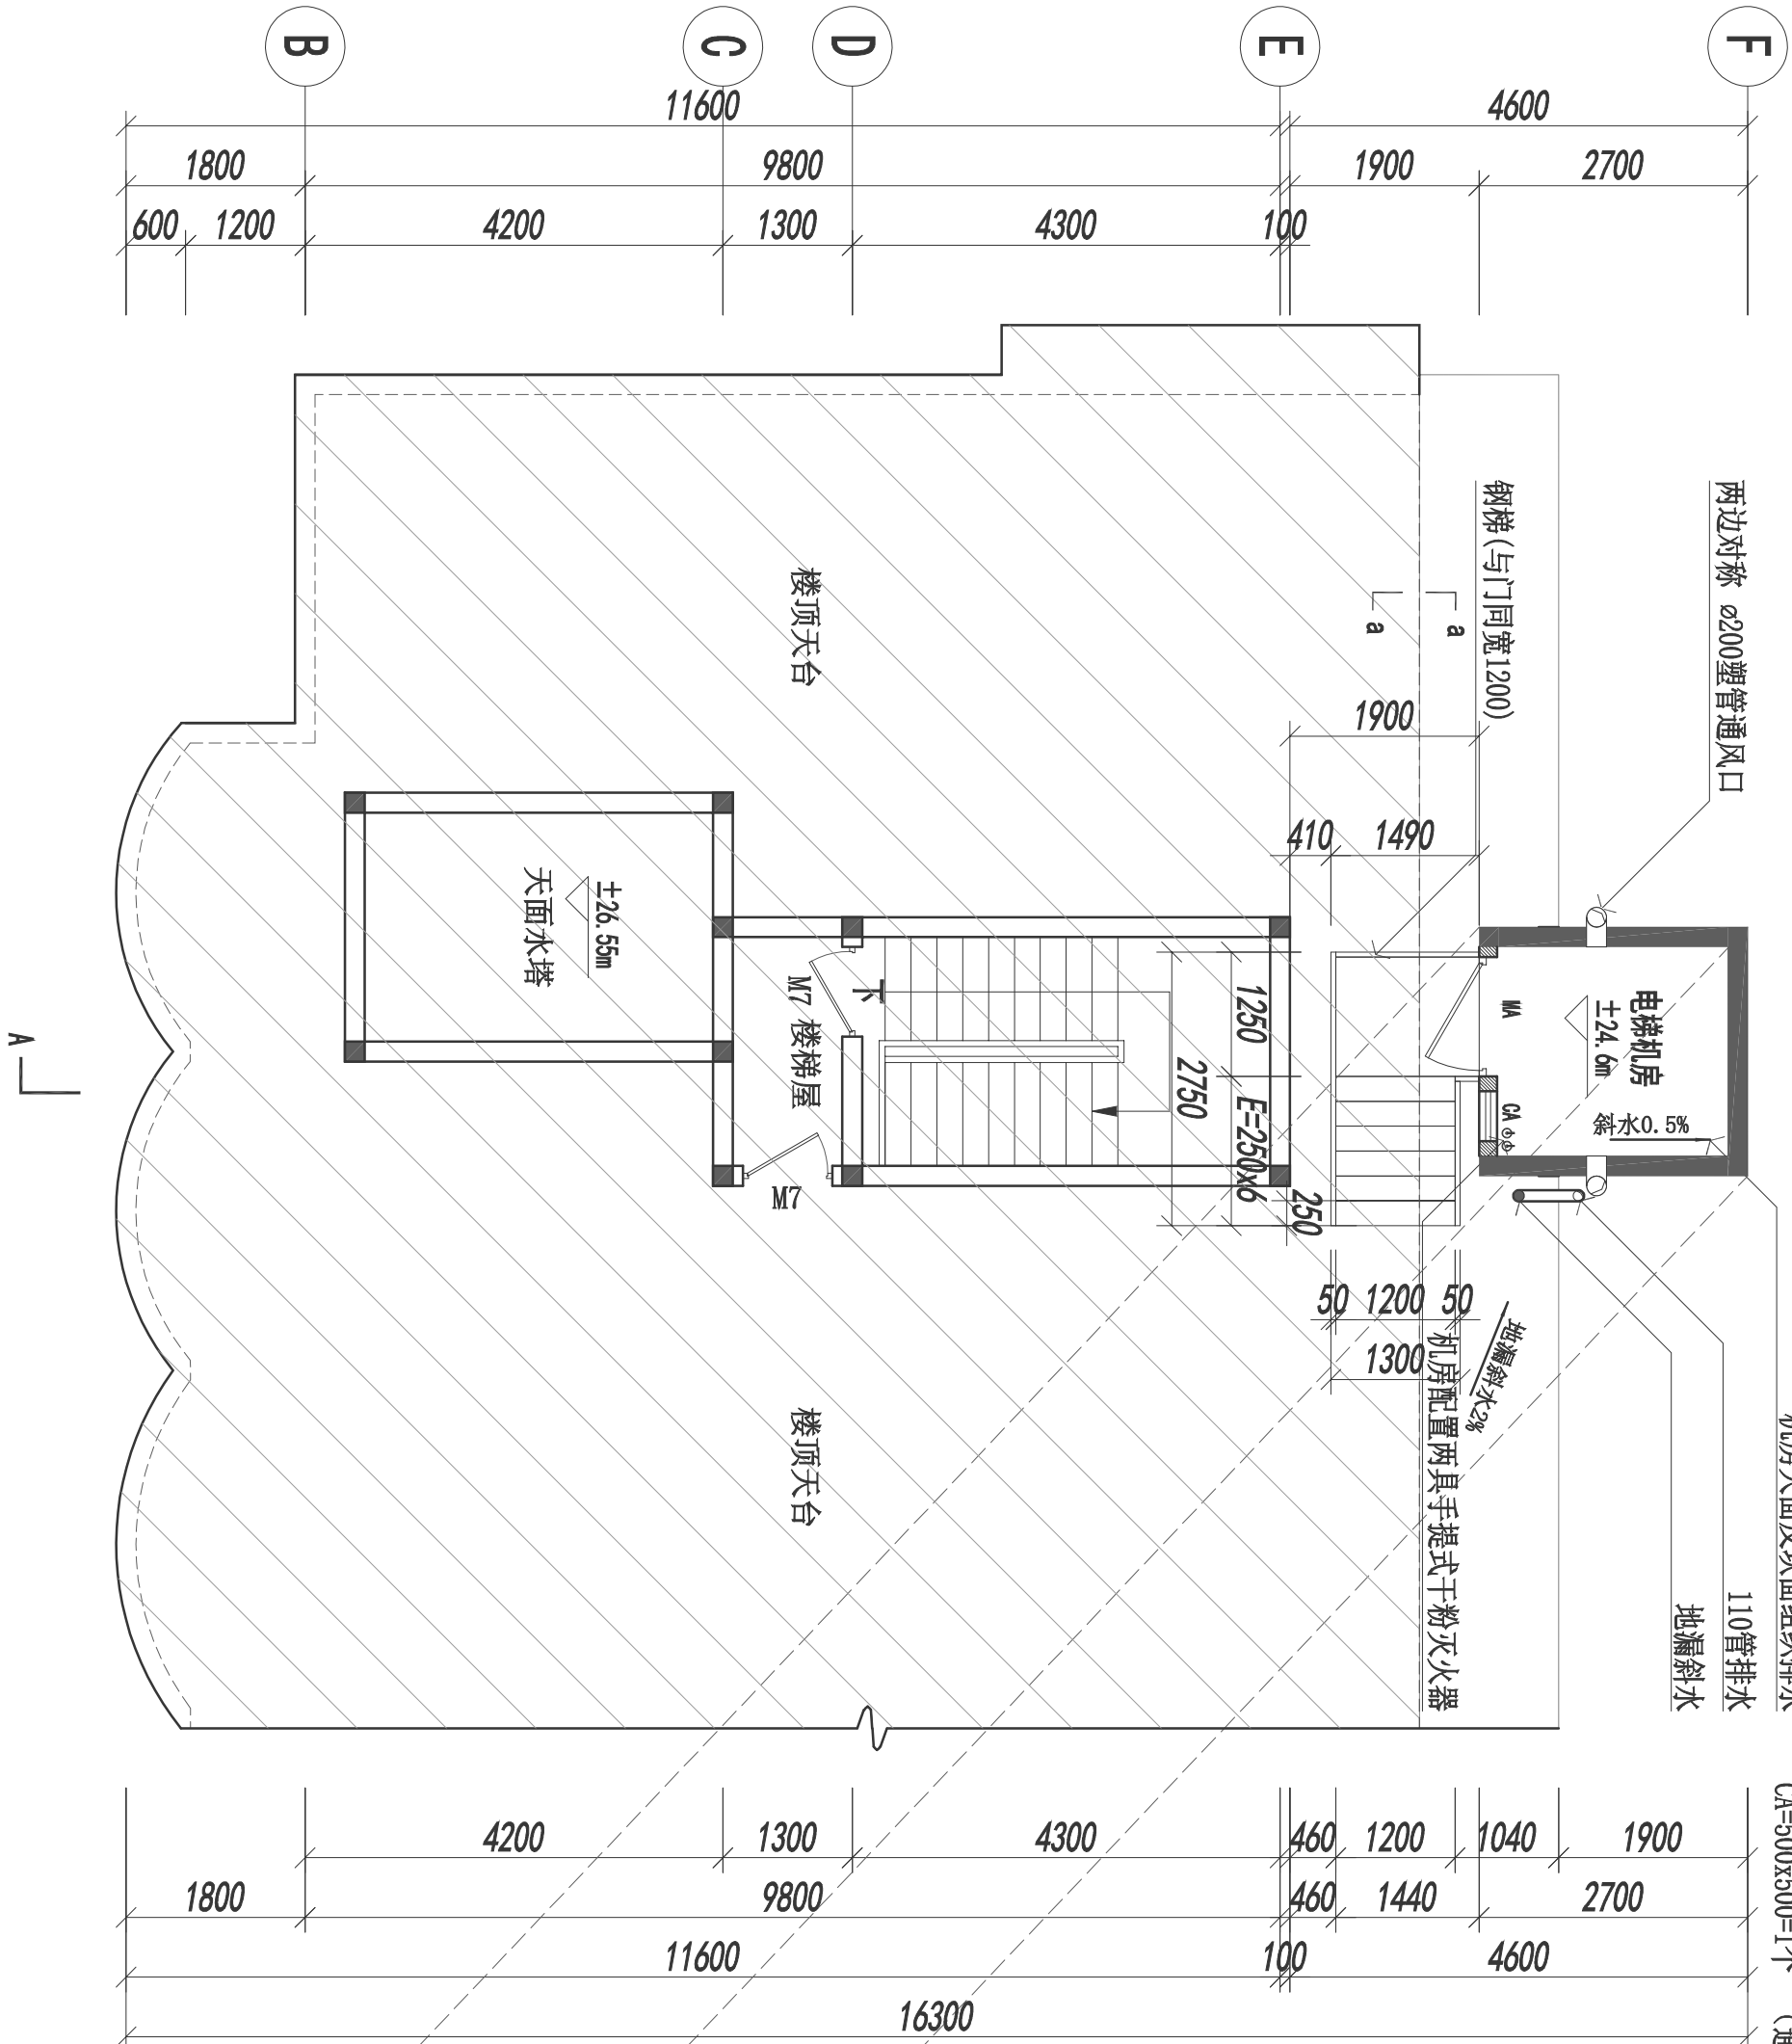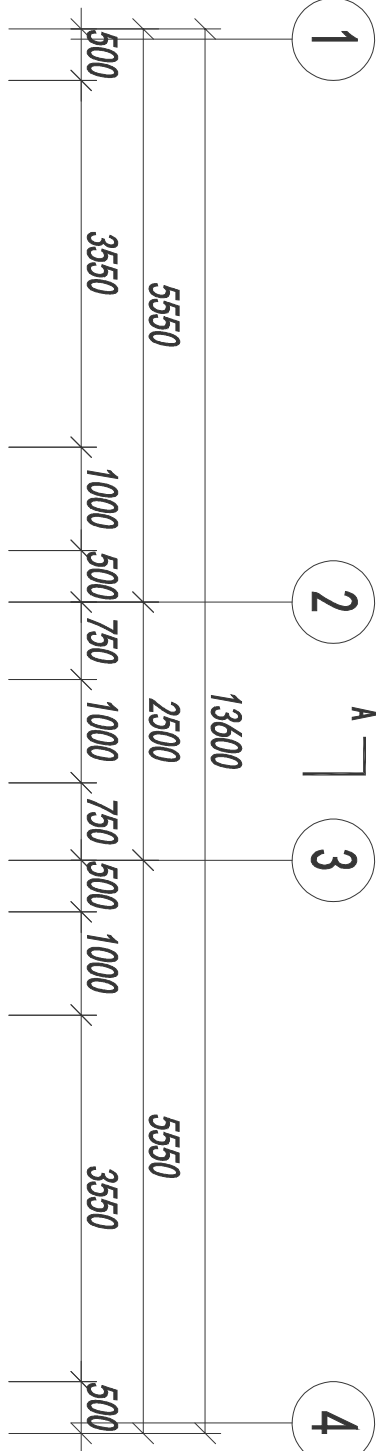

建筑	ARCHITECTURE			电气	ELECTRICAL		
结构	STRUCTURE			弱电	TELECOM		
给排水	PLUMBING			总图	SITE PLAN		
暖通	MECHNICAL						

屋面层机房平面图 1:100

注: 1. 图中阴影部分为原有建筑部分
2. 屋顶层新建建筑面积为: 6.75m²

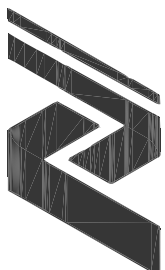

中垣设计

贵州中垣设计有限公司
Guizhou Zhongyuan Design Co., Ltd.

备注:

- 1、本图纸须经规划、施工图审查、消防等主管部门批准后方可生效。
- 2、图中所有尺寸均以标注为准，除注明外，标高以米 (m) 为单位，其余均以毫米 (mm) 为单位。
- 3、使用本图纸时，请同时参照各专业图纸，如有疑问，请及时与设计部联系。
- 4、施工时不得随意变更图纸，所有变更须经设计部同意。
- 5、请勿以比例尺度量此图，一切尺寸以图内数字所示为准。
- 6、此图版权归本设计单位所有。

建设单位
CONSTRUCTION UNIT

湛江市霞山区电视机厂
海昌路37栋37门业主代表

工程名称
PROJECT NAME


湛江市霞山区电视机厂
海昌路37栋37门增设电梯工程

注册师印章
REGISTER'S SEAL

出图专用章
OFFICE SEAL FOR DRAWING

工程负责人		
审定人	袁忠	袁忠
审核人	袁忠	袁忠
校对	王洪岭	王洪岭
设计	孟庆愿	孟庆愿
制图		
图纸名称 DRAWING TITLE 增设电梯楼体正立面图		
设计阶段	报建	
图纸比例	1:100	
设计编号	-	
图 号	建施-05	
专 业	建筑	
设计日期	2025. 06	


建 筑	ARCHITECTURE			电 气	ELECTRICAL		
结 构	STRUCTURE			弱 电	TELECOM		
给 排 水	PLUMBING			总 图	SITE PLAN		
暖 通	MECHNICAL						

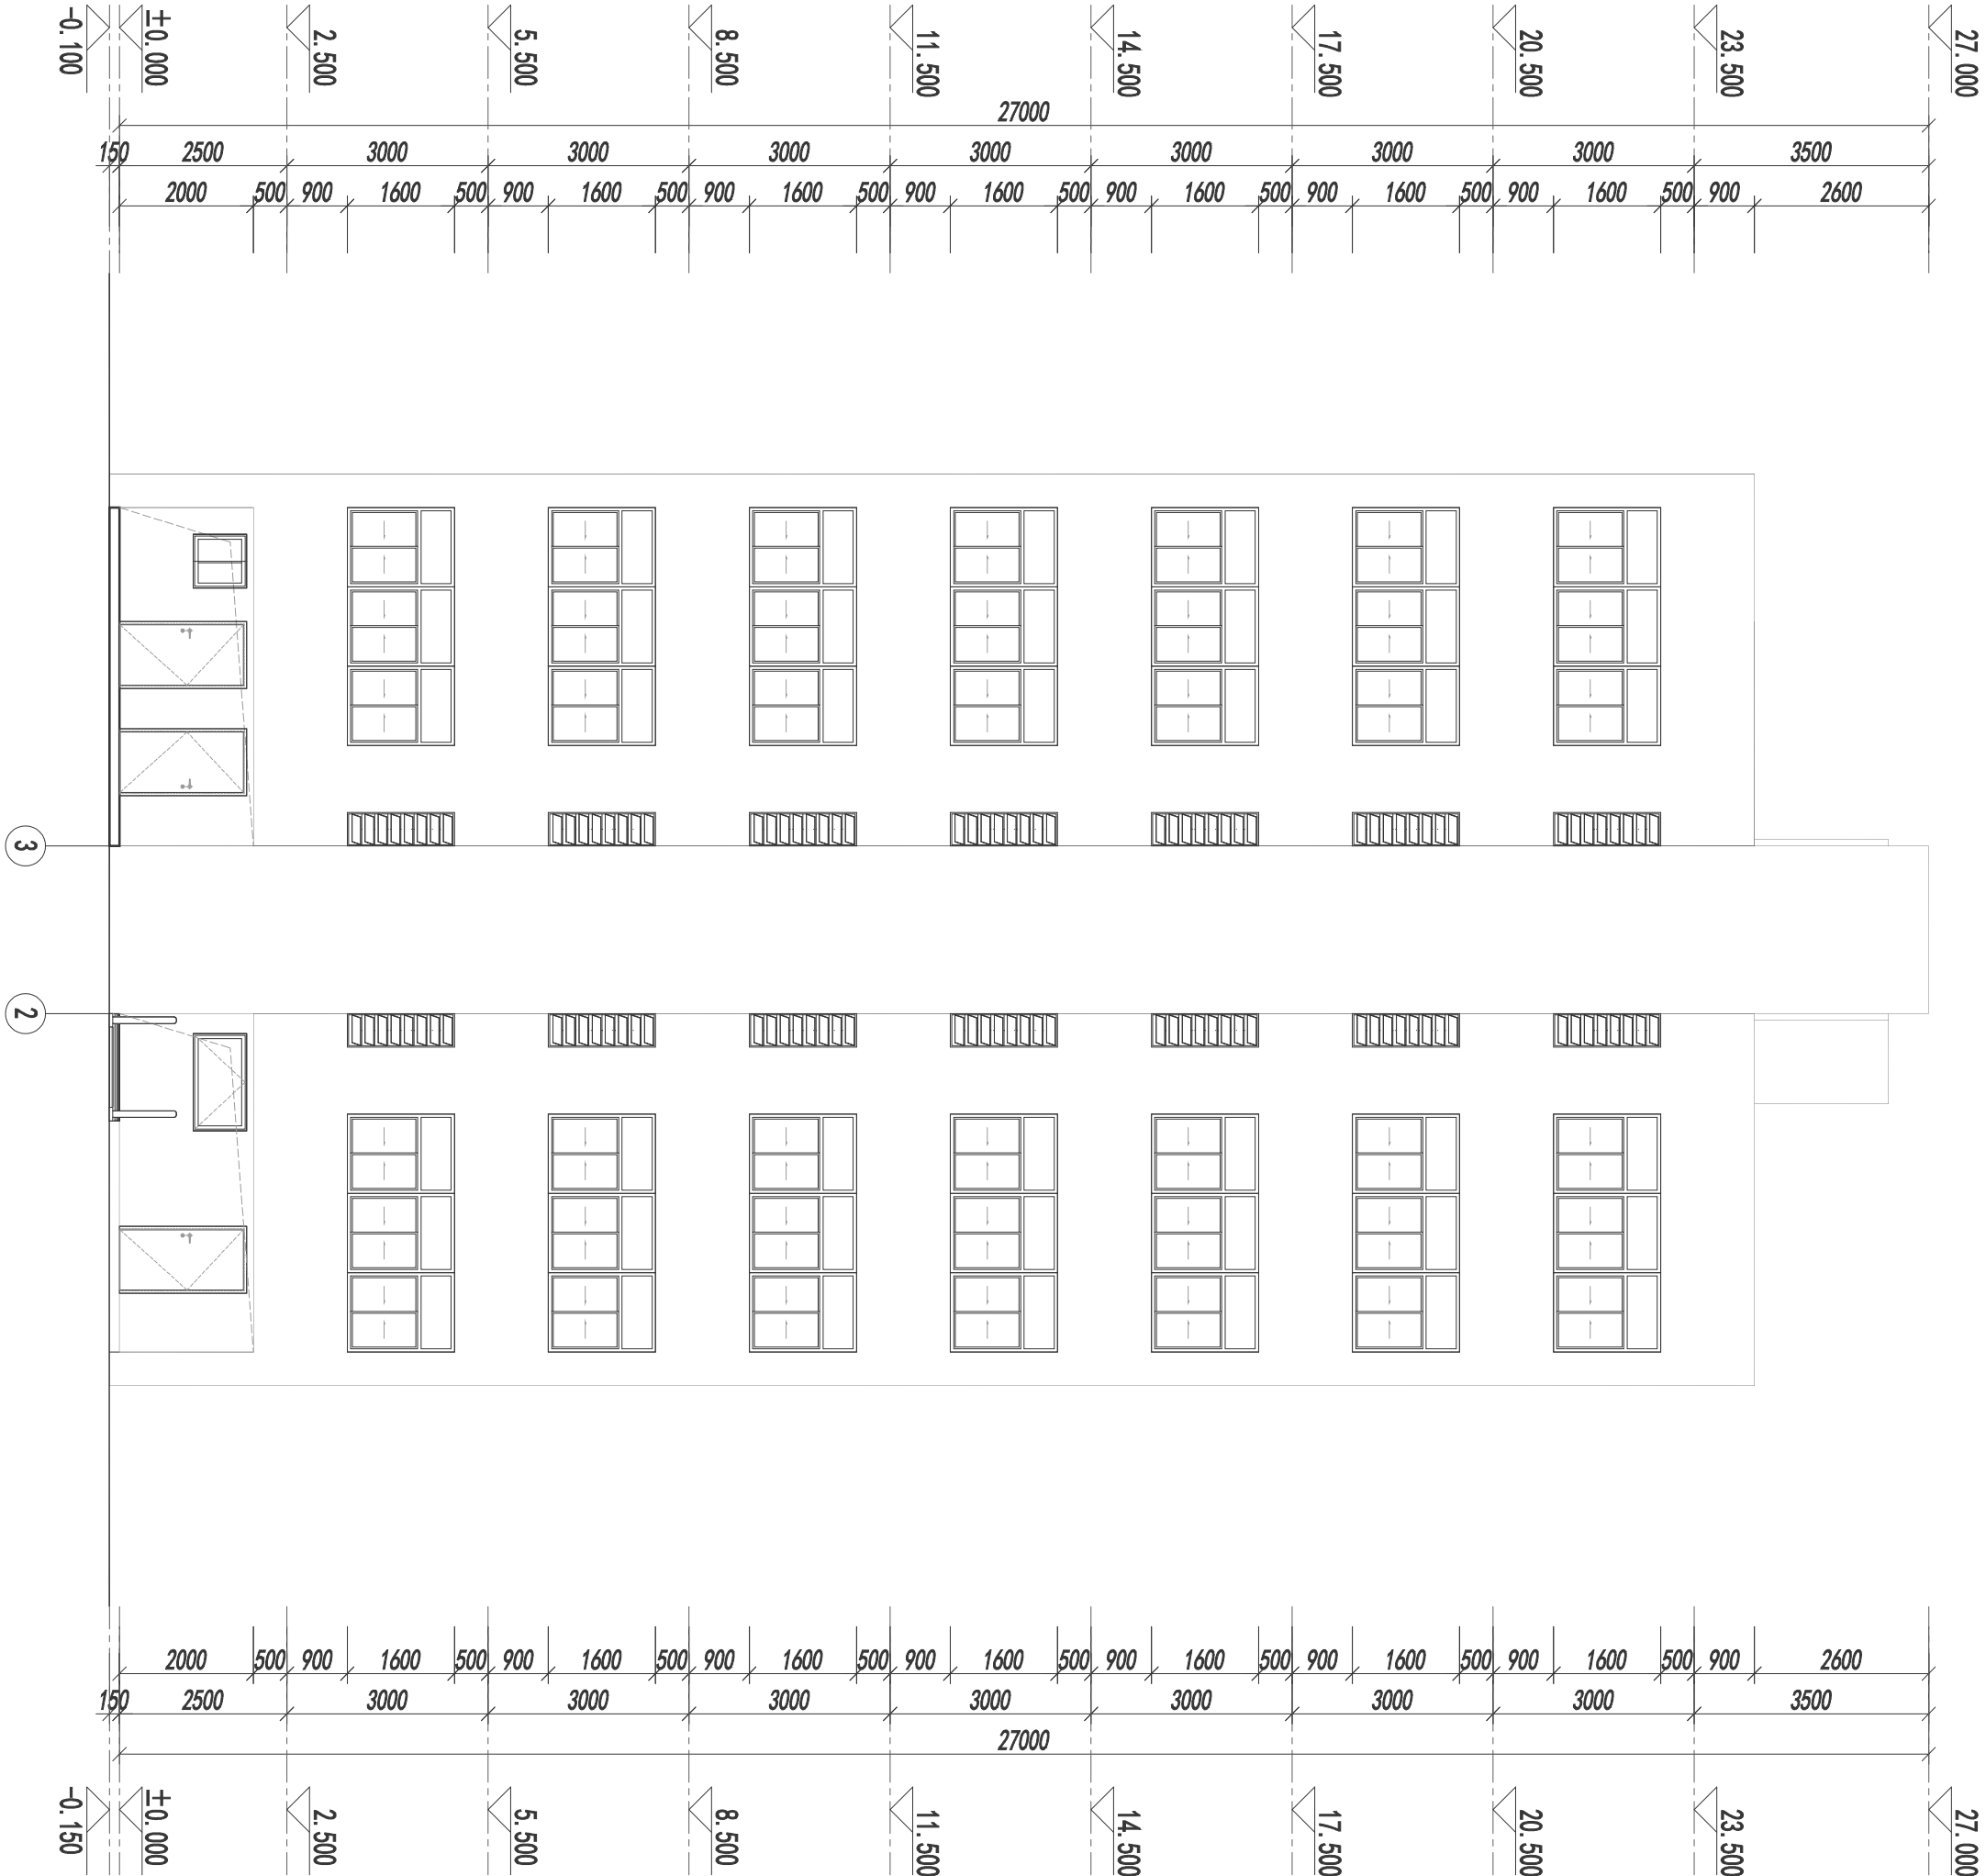

增设电梯楼体正立面图 1:100

注: 图中  阴影部分为原有建筑部分


建	筑	ARCHITECTURE			电	气	ELECTRICAL		
结	构	STRUCTURE			弱	电	TELECOM		
给	排	PLUMBING			总	图	SITE PLAN		
暖	通	MECHANICAL							

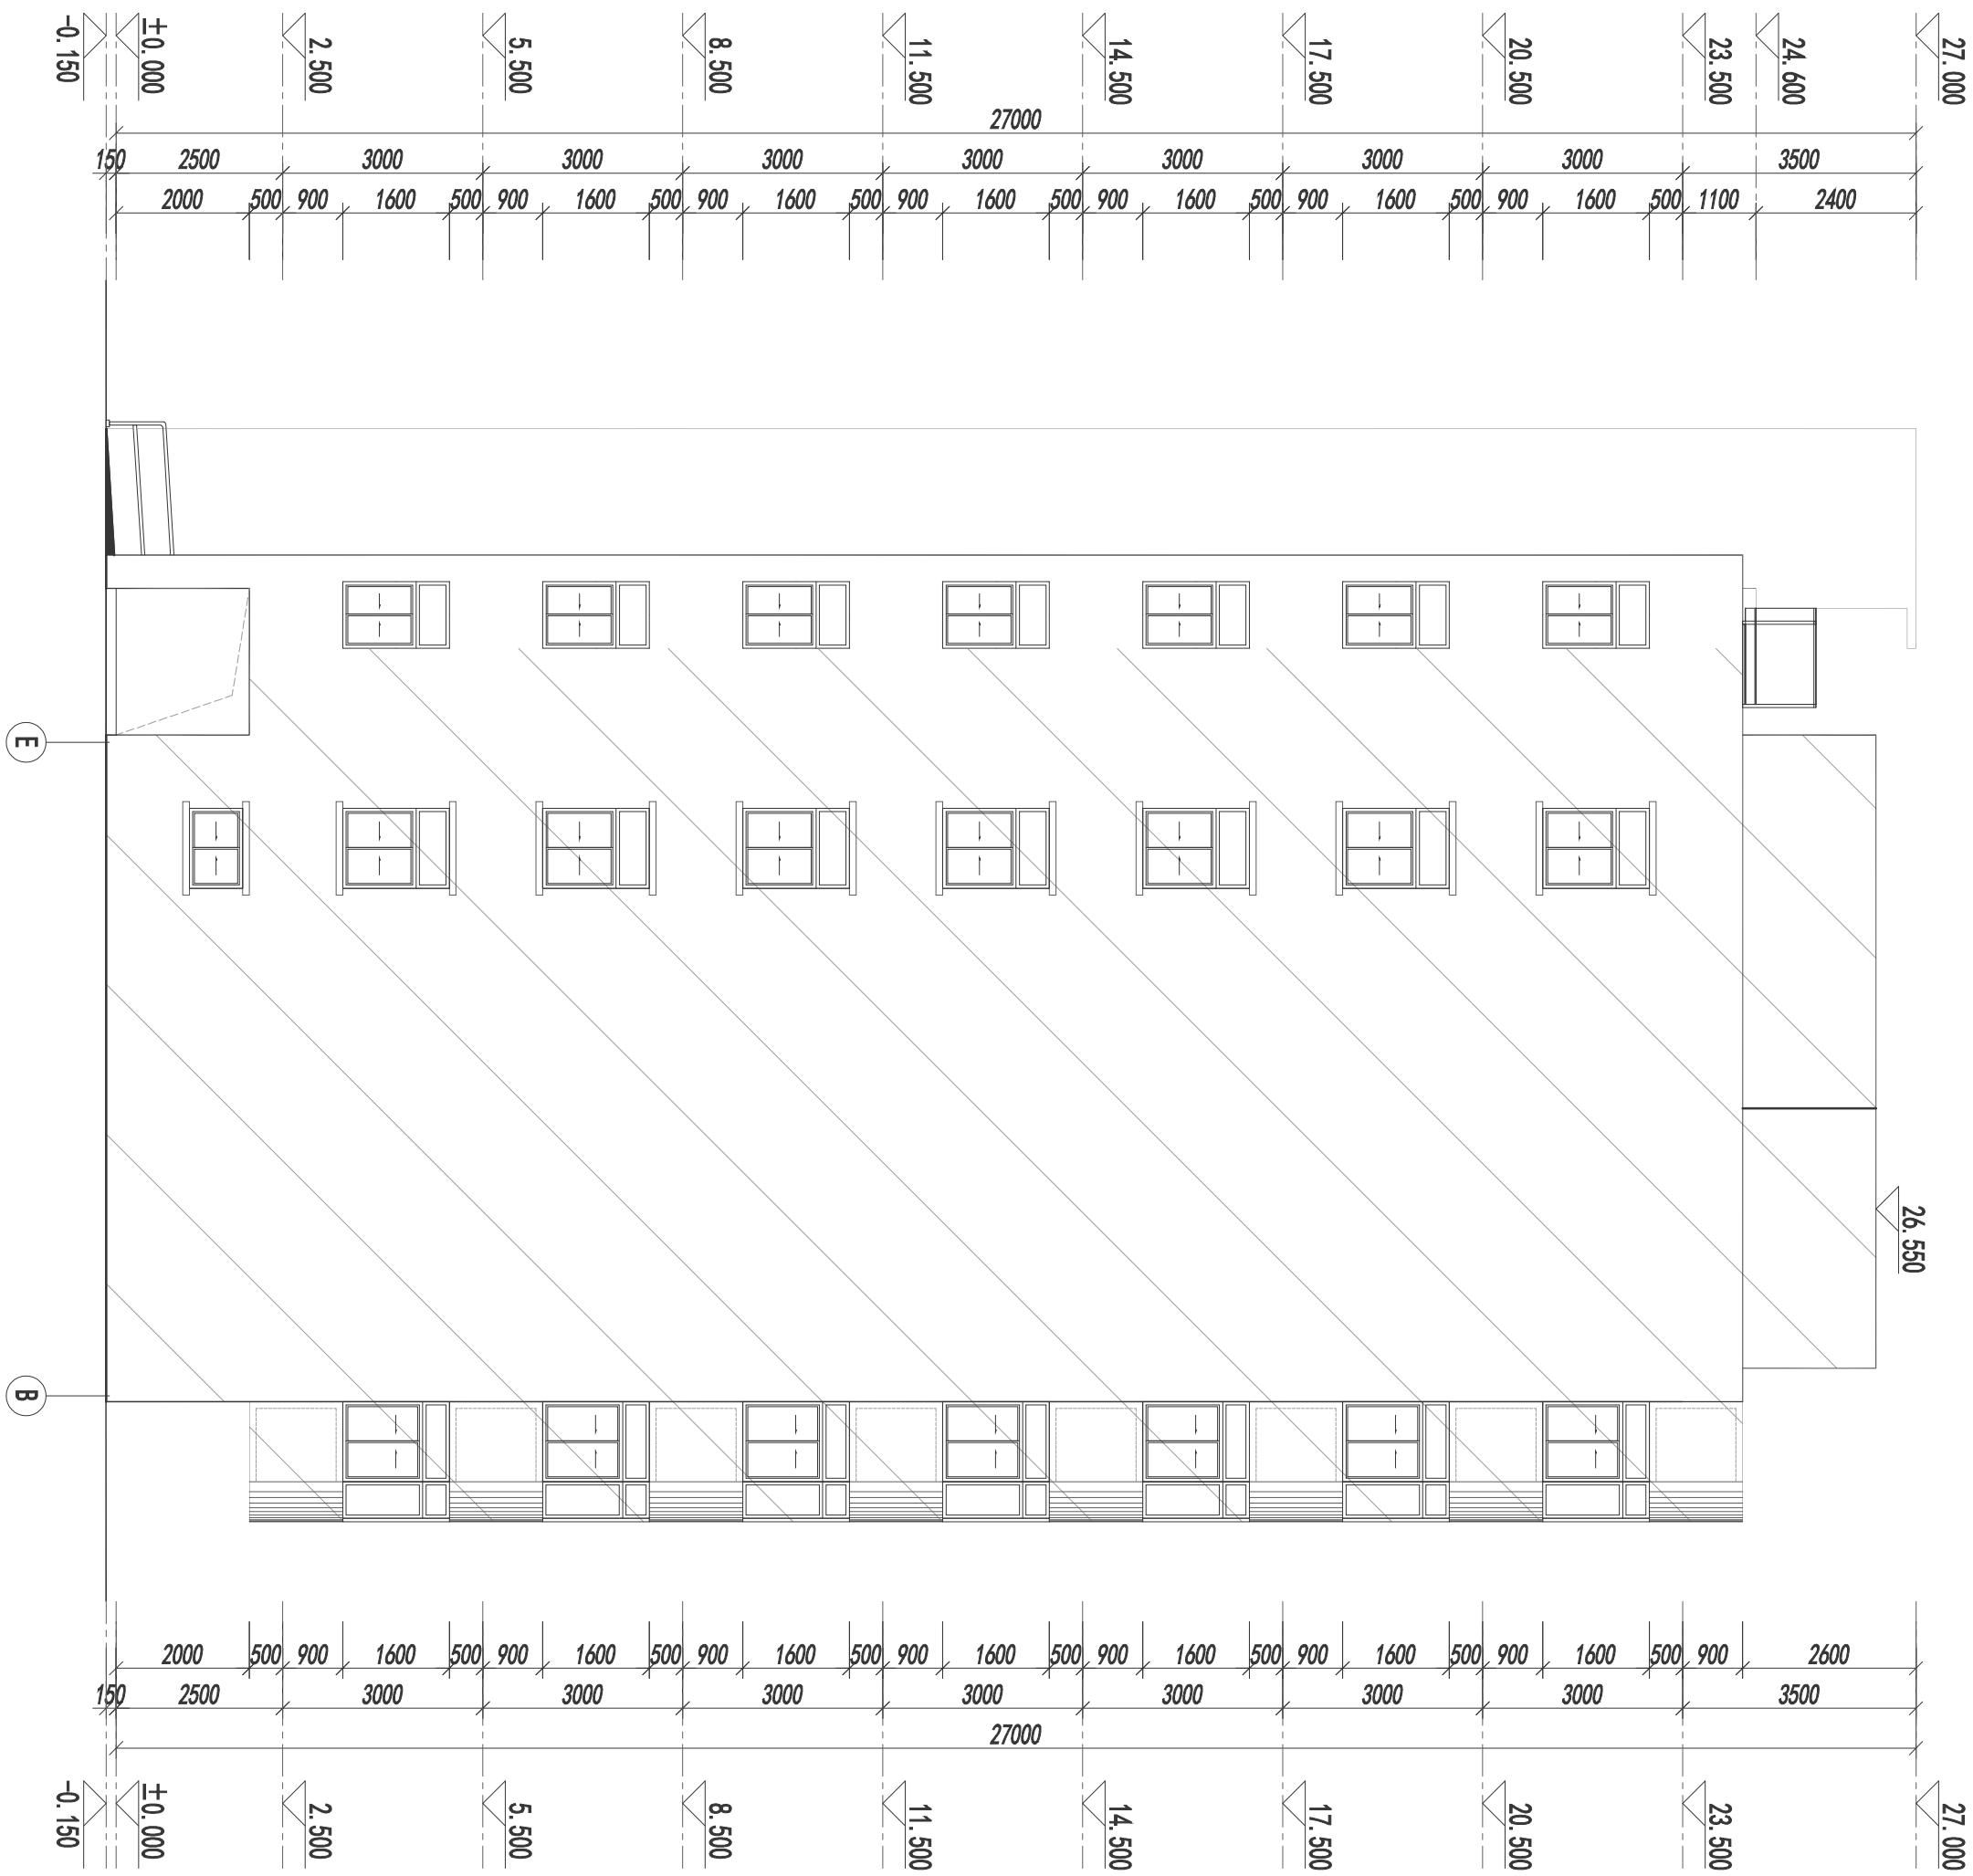

增設電梯樓體E-B立面圖 1:100

	
中垣设计	
贵州中垣设计有限公司 Guizhou Zhongyuan Design Co., Ltd.	
备注: 1、本图纸须经规划、施工图审查、消防等主管部门批准后方可生效。 2、图中所有尺寸均以标注为准,除注明外,标高以米 (m) 为单位,其余均以毫米 (mm) 为单位。 3、使用本图纸时,请同时参照各专业图纸,如有疑问,请及时与设计师联系。 4、施工单位不得擅自变更图纸,所有变更须经设计师同意。 5、请勿以比例尺量此图,一切尺寸按图内数字标注为准。 6、此图纸版权归本设计单位所有。	
建设单位 CONSTRUCTION UNIT 湛江市霞山区电视机厂 海昌路37栋3门业主代表	
工程名称 PROJECT NAME 湛江市霞山区电视机厂 海昌路37栋3门增设电梯工程	
注册师印章 REGISTERED'S SEAL	
出图专用章 OFFICIAL SEAL FOR DRAWING	
工程负责人	
审定人	袁忠
审核人	袁忠
校对	王洪岭
设计	孟庆愿
制图	孟庆愿
图纸名称 DRAWING TITLE 增设电梯楼体正立面图	
设计阶段	报建
图纸比例	1:100
设计编号	-
图 号	建施-06
专 业	建筑
设计日期	2025.06

建	筑	ARCHITECTURE			电	气	ELECTRICAL		
结	构	STRUCTURE			弱	电	TELECOM		
给	排	PLUMBING			总	图	SITE PLAN		
暖	通	MECHANICAL							

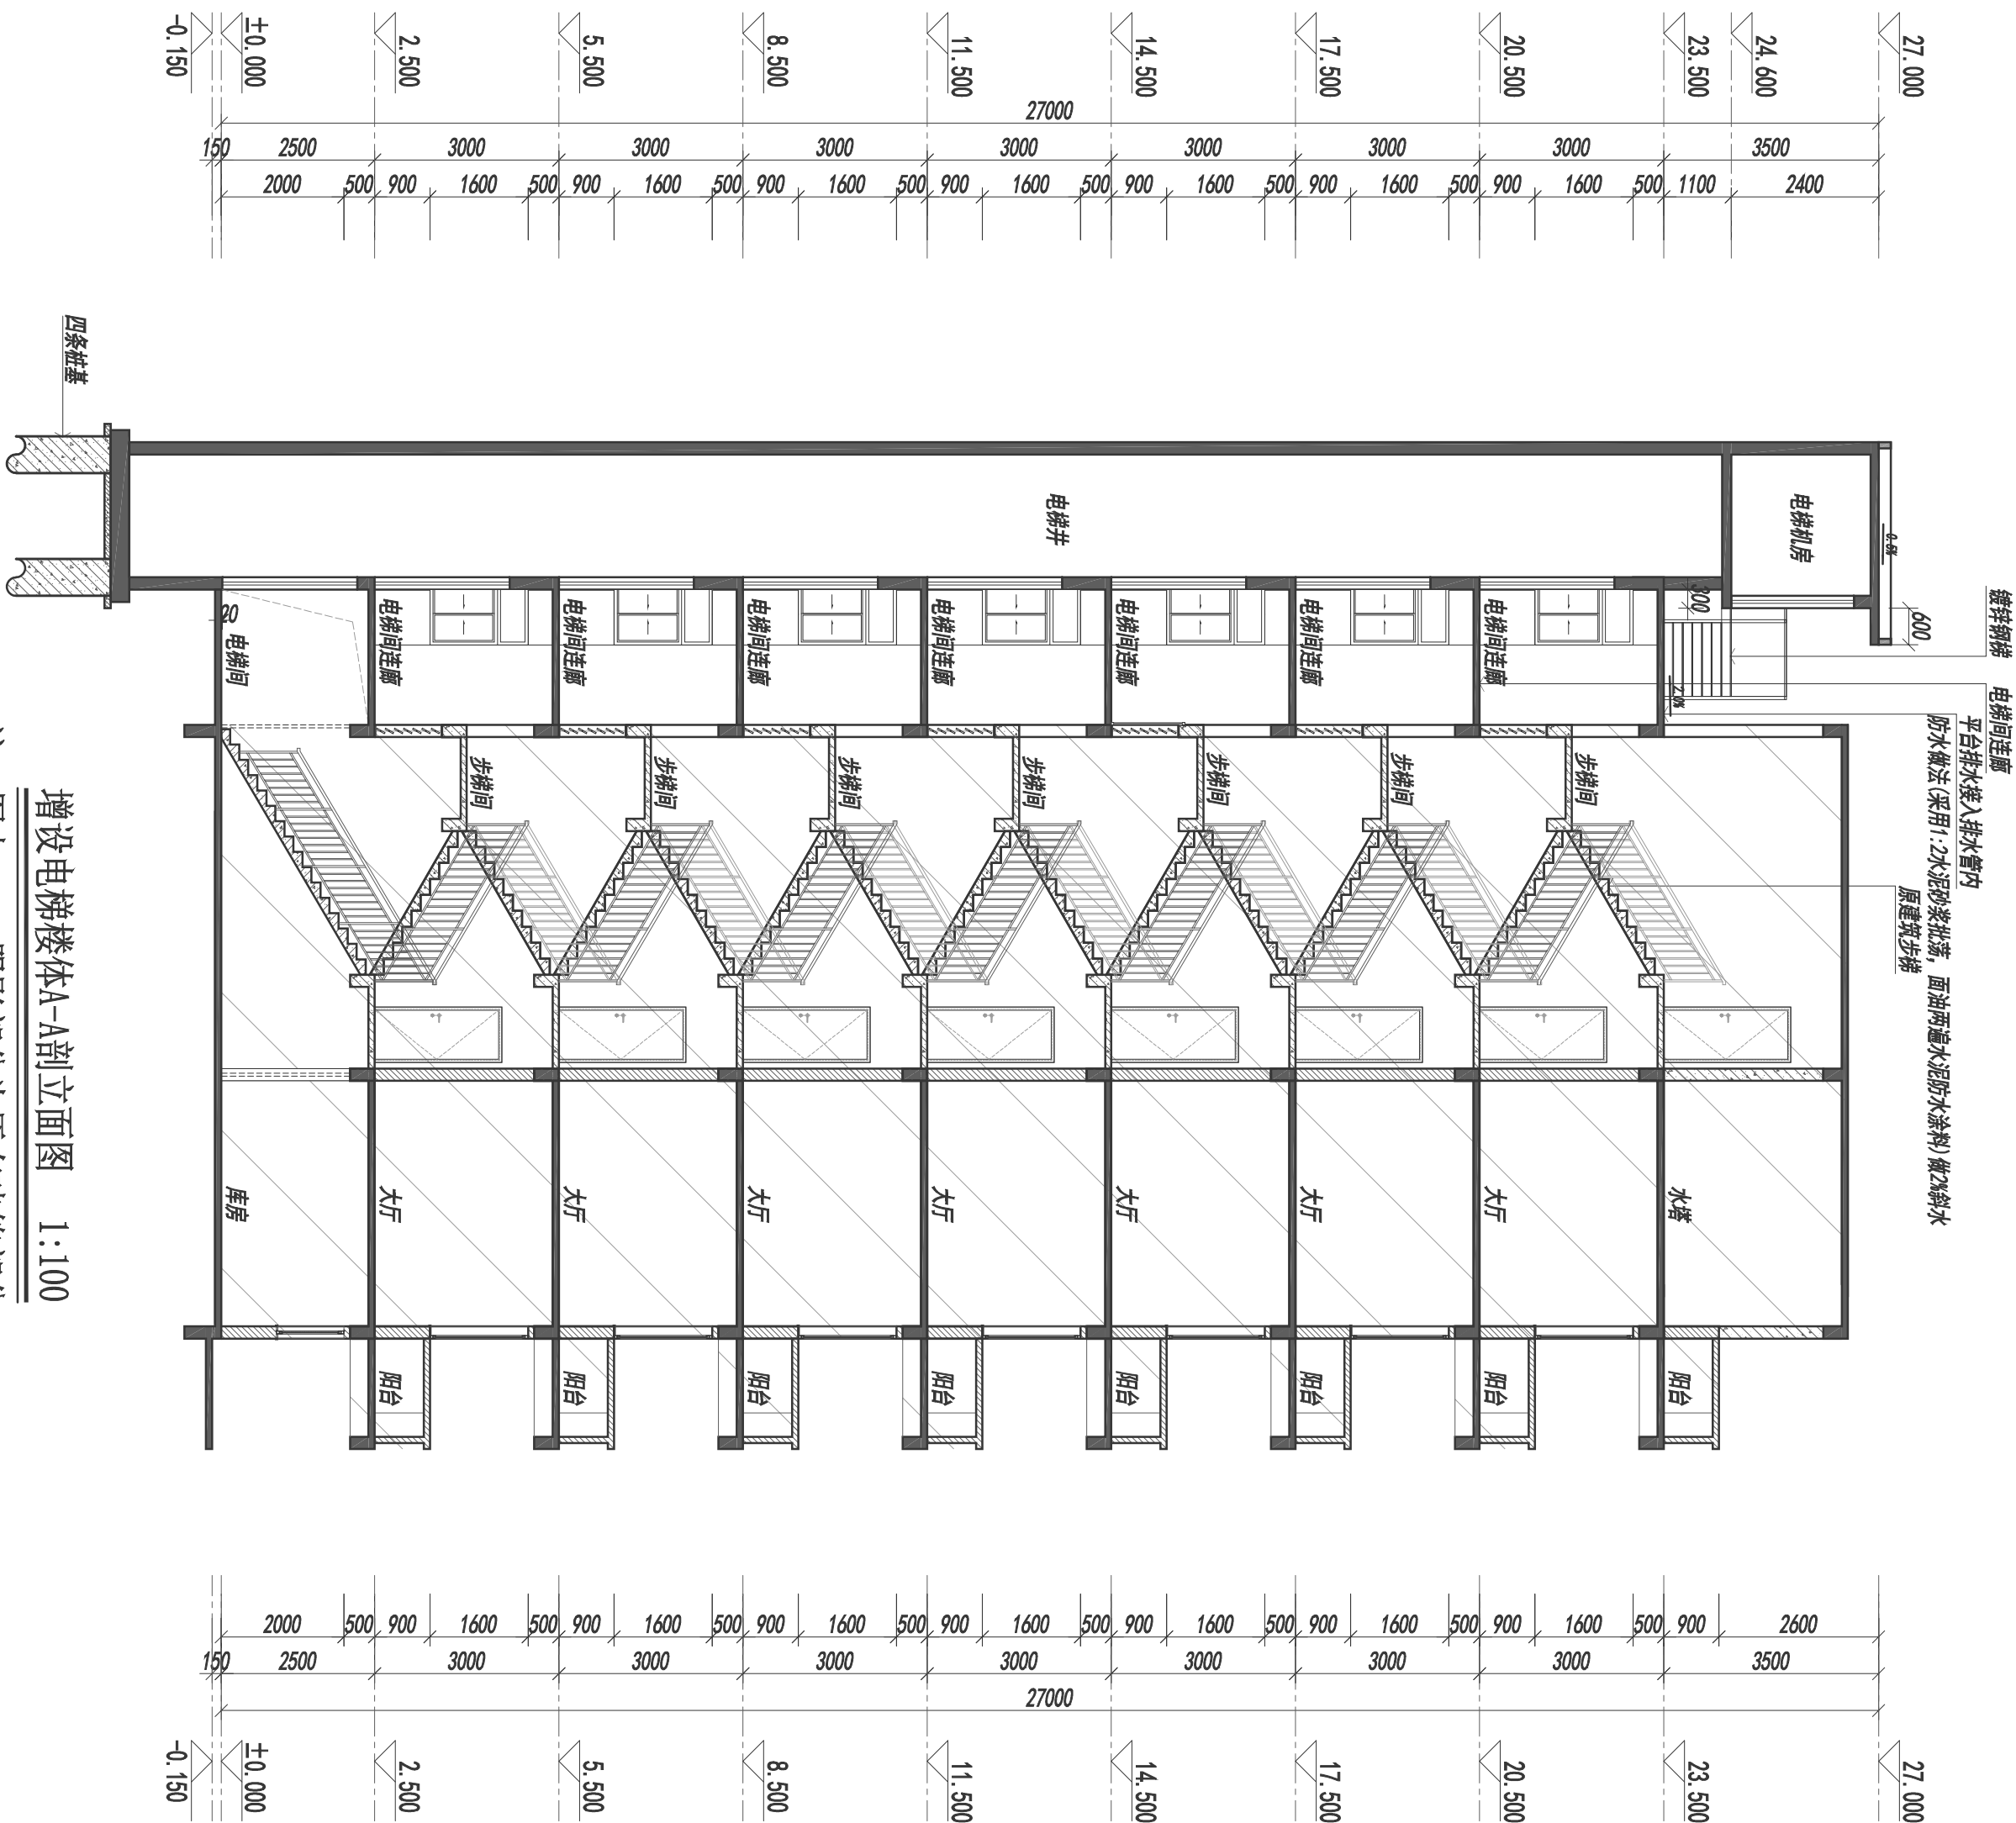

注: 图中  阴影部分为原有建筑部分

增设电梯楼体A-A剖立面图 1:100

牛乳餅

贵州中垣设计有限公司
Guizhou Zhongyuan Design Co., Ltd

备注

- 管部)批后方可施工。
1、本图纸按设计图、施工图查、消防专业
2、图中所有尺寸均以标注为准。除注明外,
标高以米(m)为单位,其余均以毫米(mm)
为单位。
3、使用本图纸时,请同时对照各专业图纸,
如有疑问,请及时与设计人员联系。
4、施工单位不得擅自变更图纸,所有变更须
征得设计同意。
- 备注:
数字所示为底。
6、此图按照设计单位要求。
一切尺寸按照内径尺寸。

建设单位
CONSTRUCTION UNIT

湛江市霞山区电视机厂
海昌路37栋31门业主代表

工程名称

湛江市霞山区电视机厂
海昌路37栋3门增设电梯工程

注册师印章
REGISTRAR'S SEAL

出图专用章
SPECIAL SEAL FOR DRAWING

工程负责人		袁忠	袁忠
审定人	袁忠	袁忠	袁忠
审核人	袁忠	袁忠	袁忠
校对	王洪岭	王洪岭	王洪岭
设计	孟庆愿	孟庆愿	孟庆愿
制图			

图纸名称
DRAWINGS TITLE

增设电梯楼体A-A剖面图

设计阶段	报建
图纸比例	1:100
设计编号	-
图 号	建施-07
专 业	建筑
设计日期	2025. 06