

项目名称：黎宏辉、黎宏明住宅楼

建筑设计图



国旭规划设计有限公司

工程设计：乙级 证书编号：A352016510

2026年04月

给排水	暖通	
建筑	结构	电气
CONFIRMED BY 签字栏		

室内装修表

说明：1、除注明外，其余均一次施工到位。若由二次装饰设计，土建部分均只做到找平层部分，有防水要求的均只做到防水层，具体详下装修表。

XXX自建房	楼层	房间名称	楼地面	内墙	顶棚	踢脚
	一层	入户台阶	地面1		顶棚1	
		客厅、餐厅、玄关	地面1	内墙2	顶棚1	踢脚1
		厨房	地面2	内墙1	顶棚2	
		卫生间	地面2	内墙1	顶棚2	
		楼梯	地面3	内墙2	顶棚1	踢脚2
	二、三层	卧室、书房、衣帽间	地面1	内墙2	顶棚1	踢脚1
		卫生间	楼面2	内墙1	顶棚2	
		楼梯	楼面3	内墙2	顶棚1	踢脚2
	屋顶	卧室、书房、衣帽间、起居室	楼面1	内墙2	顶棚1	踢脚1

类别	编号	名称	构造做法
内墙做法	内墙1	瓷砖内墙面（有防水层） A级	1、 白水泥擦缝 2、 10厚300x600墙面砖（粘贴前墙砖充分浸湿），白水泥擦缝 3、 5厚瓷砖胶粘剂粘结层 4、 1.5厚聚合物水泥防水涂料两道，上反至板底 5、 10厚1：3水泥砂浆打底扫毛 6、 砖墙墙基 6、 聚合物水泥砂浆修补墙面 7、 钢筋混凝土结构
	内墙2	白色涂料内墙面（无防水层） A级	1、 白色涂料饰面 2、 3厚面层耐水腻子分遍刮平 3、 10厚1：1：6水泥石灰膏砂浆分遍抹平 4、 砖墙墙基 3、 5厚1：1：6水泥石灰膏砂浆分遍抹平 4、 界面剂一道 5、 聚合物水泥砂浆修补墙面 6、 钢筋混凝土结构
顶棚做法	顶棚1	白色涂料顶棚 A级	1、 白色涂料饰面 2、 2厚面层耐水腻子刮平 3、 3~5厚底基防裂腻子分遍找平 4、 5厚1：0.5：3水泥石灰膏砂浆 5、 3厚1：0.5：1水泥石灰膏砂浆打底 6、 界面剂一道 7、 现浇钢筋混凝土楼板
	顶棚2	铝扣板吊顶 A级	1、 铝合金方板600x600与配套专用龙骨固定 2、 与铝合金方板配套的专用下层副龙骨联结，间距<600 3、 与安装型式配套的专用上层主龙骨，间距<1200用吊件与钢筋吊杆联结后找平 4、 10号镀锌低碳钢丝（或ø8钢筋）吊杆，双向中距<1200吊杆上部与板底预留吊环（勾）固定 5、 现浇钢筋混凝土板底预留ø10钢筋吊环（勾）双向中距<1200

类别	编号	名称	构造做法
楼面做法	楼面1	防滑地砖楼面（无防水层） A级	1、 10厚800x800防滑地砖，干水泥擦缝 2、 30厚1：3干硬性水泥砂浆结合层，表面撒水泥粉 3、 界面剂一道 4、 现浇钢筋混凝土楼板
	楼面2	防滑地砖楼面（有防水层） A级	1、 10厚300x300防滑地砖，干水泥擦缝 2、 30厚1：3干硬性水泥砂浆结合层，表面撒水泥粉 3、 1.5厚聚合物水泥防水涂料（两道） 4、 最薄处30厚细石混凝土找坡层，向地漏找1％坡，抹平 5、 界面剂一道 6、 现浇钢筋混凝土楼板
	楼面3	磨光花岗岩楼面（无防水层） A级	1、 20厚磨光花岗岩石板，水泥浆擦缝 2、 30厚1：3干硬性水泥砂浆结合层，表面撒水泥粉 3、 界面剂一道 4、 现浇钢筋混凝土楼板
地面做法	地面1	防滑地砖地面（无防水层） A级	1、 10厚800x800防滑地砖，干水泥擦缝 2、 30厚1：3干硬性水泥砂浆结合层，表面撒水泥粉 3、 界面剂一道 4、 80厚C20混凝土垫层 5、 压实填土，压实系数不小于90％
	地面2	防滑地砖地面（有防水层） A级	1、 10厚300x300防滑地砖，干水泥擦缝 2、 30厚1：3干硬性水泥砂浆结合层，表面撒水泥粉 3、 1.5厚聚合物水泥防水涂料（两道） 4、 最薄处30厚细石混凝土找坡层，向地漏找1％坡，抹平 5、 界面剂一道 6、 80厚C15混凝土垫层 7、 压实填土，压实系数不小于90％
	地面3	磨光花岗岩地面（无防水层） A级	1、 20厚磨光花岗岩石板，水泥浆擦缝 2、 30厚1：3干硬性水泥砂浆结合层，表面撒水泥粉 3、 界面剂一道 4、 80厚C15混凝土垫层 5、 压实填土，压实系数不小于90％

类别	编号	名称	构造做法
踢脚做法	踢脚1	地砖踢脚 A级	1、 120高10厚地砖踢脚，稀水泥浆擦缝 2、 8厚1：2水泥砂浆粘结层（内掺建筑胶） 3、 5厚1：3水泥砂浆打底划出纹道 4、 砖墙墙基
	踢脚2	磨光花岗岩踢脚 A级	1、 120高15厚石材板（板材满涂防污剂），稀水泥浆擦缝 2、 10厚1：2水泥砂浆粘结层（内掺建筑胶） 3、 5厚1：3水泥砂浆打底划出纹道 砖墙墙基

 国旭规划设计有限公司 Guoxu Planning and Design Co., Ltd 工程设计资质证书：A352016510 资质内容：建筑行业乙级、市政行业乙级 风景园林工程设计专项乙级 地址：贵州省铜仁市碧江区麒龙国际会展城A-1区D3栋1-6号			
备注 Remarks 郑重声明： 本项目图纸未经当地有关部门审批，图纸报审未通过前，不得做为施工依据。			
出图章 注册师签章			
建设单位 Employer 湛江市霞山区楼下村696号			
项目名称 Project 黎宏辉、黎宏明住宅楼			
子项名称 Item			
设计编号 PROJECT NO.			
设计阶段 Des.Phase	方案报建	比例 Scale	1：100
出图日期 Date	2026.04	版次 Version	V1.0
图纸名称 Dwg.Title： 室内装修做法表			
图号 Dwg.NO. J- 03			
项目负责人 Project Manager	齐渊东	齐渊东	
专业负责人 Major Manager	齐渊东	齐渊东	
审 定 Approved by	王挺	王挺	
审 核 Checked by	王挺	王挺	
校 对 Prechecked by	李雯蕾	李雯蕾	
设 计 Designed by	刘 军	刘军	
制 图 Drafted by	刘 军	刘军	

给排水	暖通	
建筑	结构	电气
CONFIRMED BY 签字栏		


类别	编号	名称	构造做法
屋面做法	屋面1	上人平屋面 (无保温) (Ⅱ级防水) 露台	1. 10厚600×600防滑地砖，水泥砂浆勾缝 2. 20厚1:2.5水泥砂浆粘结层 3. 10厚低标号砂浆隔离层 4. 3.0厚高聚物改性沥青防水卷材（PY）聚酯胎 5. 2.0厚高聚物改性沥青防水涂料 6. 20厚1:3水泥砂浆找平层 7. 最薄处30厚LC5.0轻骨料混凝土找坡2% 8. 现浇钢筋混凝土屋面板
	屋面2	坡屋面 (无保温) (Ⅱ级防水)	1. 块瓦 2. 钢挂瓦条L30×4，中距按瓦树规格 3. 钢顺水条—25×5，@600 4. 40厚C20细石混凝土持钉层（内配双向φ4@150与屋面板预埋φ10钢筋头绑牢 5. 3.0厚高聚物改性沥青防水卷材（PY）聚酯胎 6. 2.0厚高聚物改性沥青防水涂料 7. 20厚1：3水泥砂浆找平层 8. 钢筋混凝土屋面板
	屋面3	不上人平屋面 (无保温) (Ⅱ级防水)	1. 20厚1:2.5水泥砂浆保护层 2. 3.0厚高聚物改性沥青防水卷材（PY）聚酯胎 3. 2.0厚高聚物改性沥青防水涂料 4. 20厚1:3水泥砂浆找平层 5. 最薄处30厚LC5.0轻骨料混凝土找坡2% 6. 现浇钢筋混凝土屋面板

类别	编号	名称	构造做法
外墙做法	外墙1	真石漆外墙	1. 面层涂料1道 2. 主层涂料1道 3. 根据设计进行分格 4. 底层涂料1道（抗碱封闭底漆） 5. 刮涂耐水腻子，干燥后打磨 6. 6厚1:2.5水泥砂浆压实抹平 6. 聚合物砂浆DWS修补平整 7. 12厚1:3水泥砂浆打底扫毛 7. 界面剂1道 8. 墙体 8. 钢筋混凝土结构
	外墙2	涂料外墙	1. 面层涂料2道 2. 底层涂料1道（抗碱封闭底漆） 3. 刮涂耐水腻子，干燥后打磨 4. 6厚1:2.5水泥砂浆压实抹平 4. 聚合物砂浆DWS修补平整 5. 12厚1:3水泥砂浆打底扫毛 5. 界面剂1道 6. 墙体 6. 钢筋混凝土结构
	外墙3	水包砂外墙	1. 罩面涂料 2. 水性多彩涂料1道 3. 中层底色涂料1—2道 4. 立体中层涂料1道（真石漆、质感涂料） 5. 根据设计进行分格 6. 底层涂料1道（抗碱封闭底漆） 7. 刮涂耐水腻子，干燥后打磨 8. 6厚1:2.5水泥砂浆压实抹平 8. 聚合物砂浆DWS修补平整 9. 12厚1:3水泥砂浆打底扫毛 9. 界面剂1道 10. 墙体 10. 钢筋混凝土结构
	外墙4	面砖外墙	1. DTG砂浆勾缝 2. 贴8~10厚外墙饰面砖，在砖粘贴面上随贴随涂刷界面剂1道 3. 面砖粘贴面涂5厚胶粘剂 4. 6厚1:2.5水泥砂浆压实抹平 4. 聚合物砂浆DWS修补平整 5. 12厚1:3水泥砂浆打底扫毛 5. 界面剂1道 6. 墙体 6. 钢筋混凝土结构

 国旭规划设计有限公司 Guoxu Planning and Design Co., Ltd 工程设计资质证书：A352016510 资质内容：建筑行业乙级、市政行业乙级 风景园林工程设计专项乙级 地址：贵州省铜仁市碧江区麒龙国际会展城A-1区D3栋1-6号			
备注 Remarks 郑重声明： 本项目图纸未经当地有关部门审批，图纸报审未通过前，不得做为施工依据。			
出图章 注册师签章			
建设单位 Employer 湛江市霞山区楼下村696号			
项目名称 Project 黎宏辉、黎宏明住宅楼			
子项名称 Item			
设计编号 PROJECT NO.			
设计阶段 Des. Phase	方案报建	比例 Scale	1：100
出图日期 Date	2026. 04	版次 Version	V1. 0
图纸名称 Dwg. Title： 室外装修做法表			
图号 Dwg. NO. J- 04			
项目负责人 Project Manager	齐渊东	齐渊东	
专业负责人 Major Manager	齐渊东	齐渊东	
审 定 Approved by	王挺	王挺	
审 核 Checked by	王挺	王挺	
校 对 Prechecked by	李雯蕾	李雯蕾	
设 计 Designed by	刘 军	刘军	
制 图 Drafted by	刘 军	刘军	

给排水	暖通	
建筑	结构	电气
CONFIRMED BY 会签栏		

- 说明：
- 除注明外，卫生间、盥洗室低相应楼面标高30mm，往地漏方向找坡坡度i=1%。
 - 轴线走墙体的位置：200厚墙走墙中或墙边，100厚墙走墙边；
 - 除特殊注明外，其余门垛均为100，靠柱的门可依柱而设；
 - 所有地漏、污水管、落水管的位置均以水施图为准，管径、材质均见水施图；
 - 各设备专业所需预留洞口均以各专业图纸为准；
 - 各处结构降板及结构柱、墙体定位等详结构专业图纸；
 - 外露立管放于外立面时，刷同外墙颜色涂料。
 - 表示空调室外机，表示空调室内机；
表示墙体空调预留洞，洞径φ80，洞中心距侧墙或柱边200，洞顶贴梁底；
 - 平面与大样不一致，按平面为准。

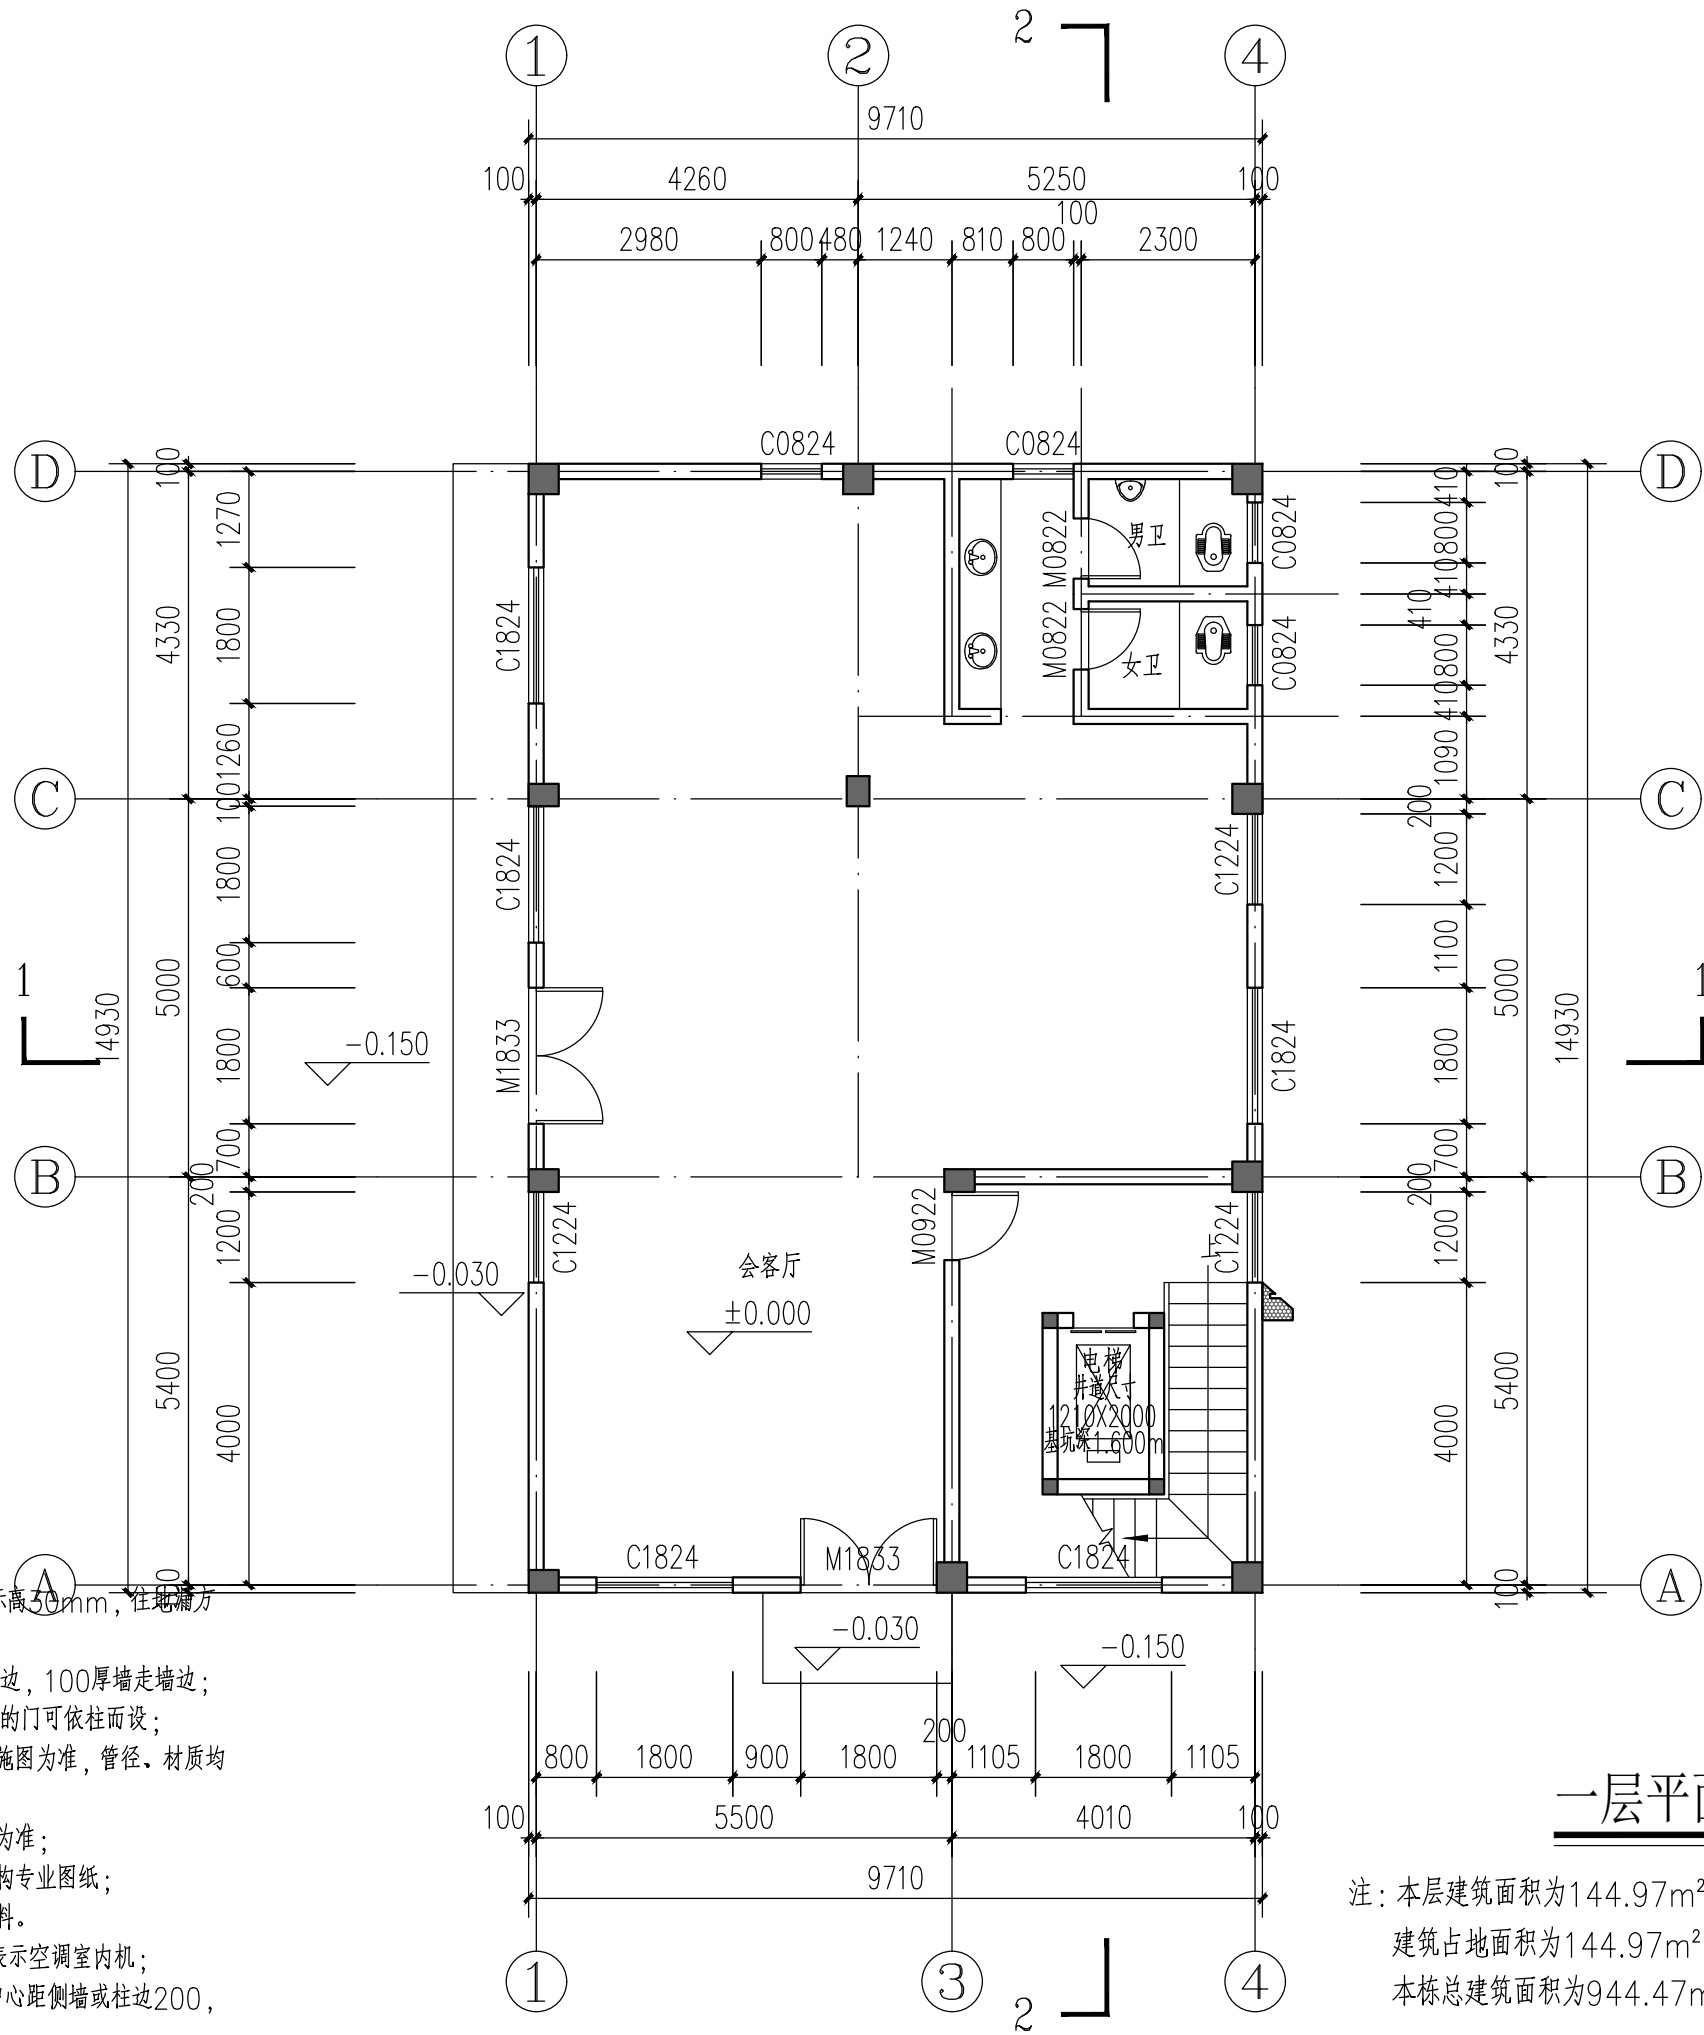


一层平面图 1:100

注：本层建筑面积为144.97m²
建筑占地面积为144.97m²
本栋总建筑面积为944.47m²（不含楼梯间面积23.58m²）

 国旭规划设计有限公司 Guoxu Planning and Design Co., Ltd 工程设计资质证书：A352016510 资质内容：建筑行业乙级、市政行业乙级 风景园林工程设计专项乙级 地址：贵州省铜仁市碧江区麒龙国际会展城A-1区D3栋1-6号		
备注 Remarks 郑重声明： 本项目图纸未经当地有关部门审批，图纸报审未通过前，不得做为施工依据。		
出图章 注册师签章		
建设单位 Employer 湛江市霞山区楼下村696号		
项目名称 Project 黎宏辉、黎宏明住宅楼		
子项名称 Item		
设计编号 PROJECT NO.		
设计阶段 Des. Phase	方案报建	比例 Scale 1：100
出图日期 Date	2026. 04	版次 Version V1. 0
图纸名称 Dwg. Title: 一层平面图		
图号 Dwg. NO. J- 05		
项目负责人 Project Manager	齐渊东	齐渊东
专业负责人 Major Manager	齐渊东	齐渊东
审 定 Approved by	王挺	王挺
审 核 Checked by	王挺	王挺
校 对 Prechecked by	李雯蕾	李雯蕾
设 计 Designed by	刘 军	刘军
制 图 Drafted by	刘 军	刘军

给排水	暖通	
建筑	结构	电气
CONFIRMED BY 会签栏		

- 说明：
- 除注明外，卫生间、盥洗室低相应楼面标高30mm，往地漏方向找坡坡度i=1%。
 - 轴线走墙体的位置：200厚墙走墙中或墙边，100厚墙走墙边；
 - 除特殊注明外，其余门垛均为100，靠柱的门可依柱而设；
 - 所有地漏、污水管、落水管的位置均以水施工图为准，管径、材质均见水施工图；
 - 各设备专业所需预留洞口均以各专业图纸为准；
 - 各处结构降板及结构柱、墙体定位等详结构专业图纸；
 - 外露立管放于外立面时，刷同外墙颜色涂料。
 - 表示空调室外机，表示空调室内机；
表示墙体空调预留洞，洞径φ80，洞中心距侧墙或柱边200，洞顶贴梁底；
 - 平面与大样不一致，按平面为准。

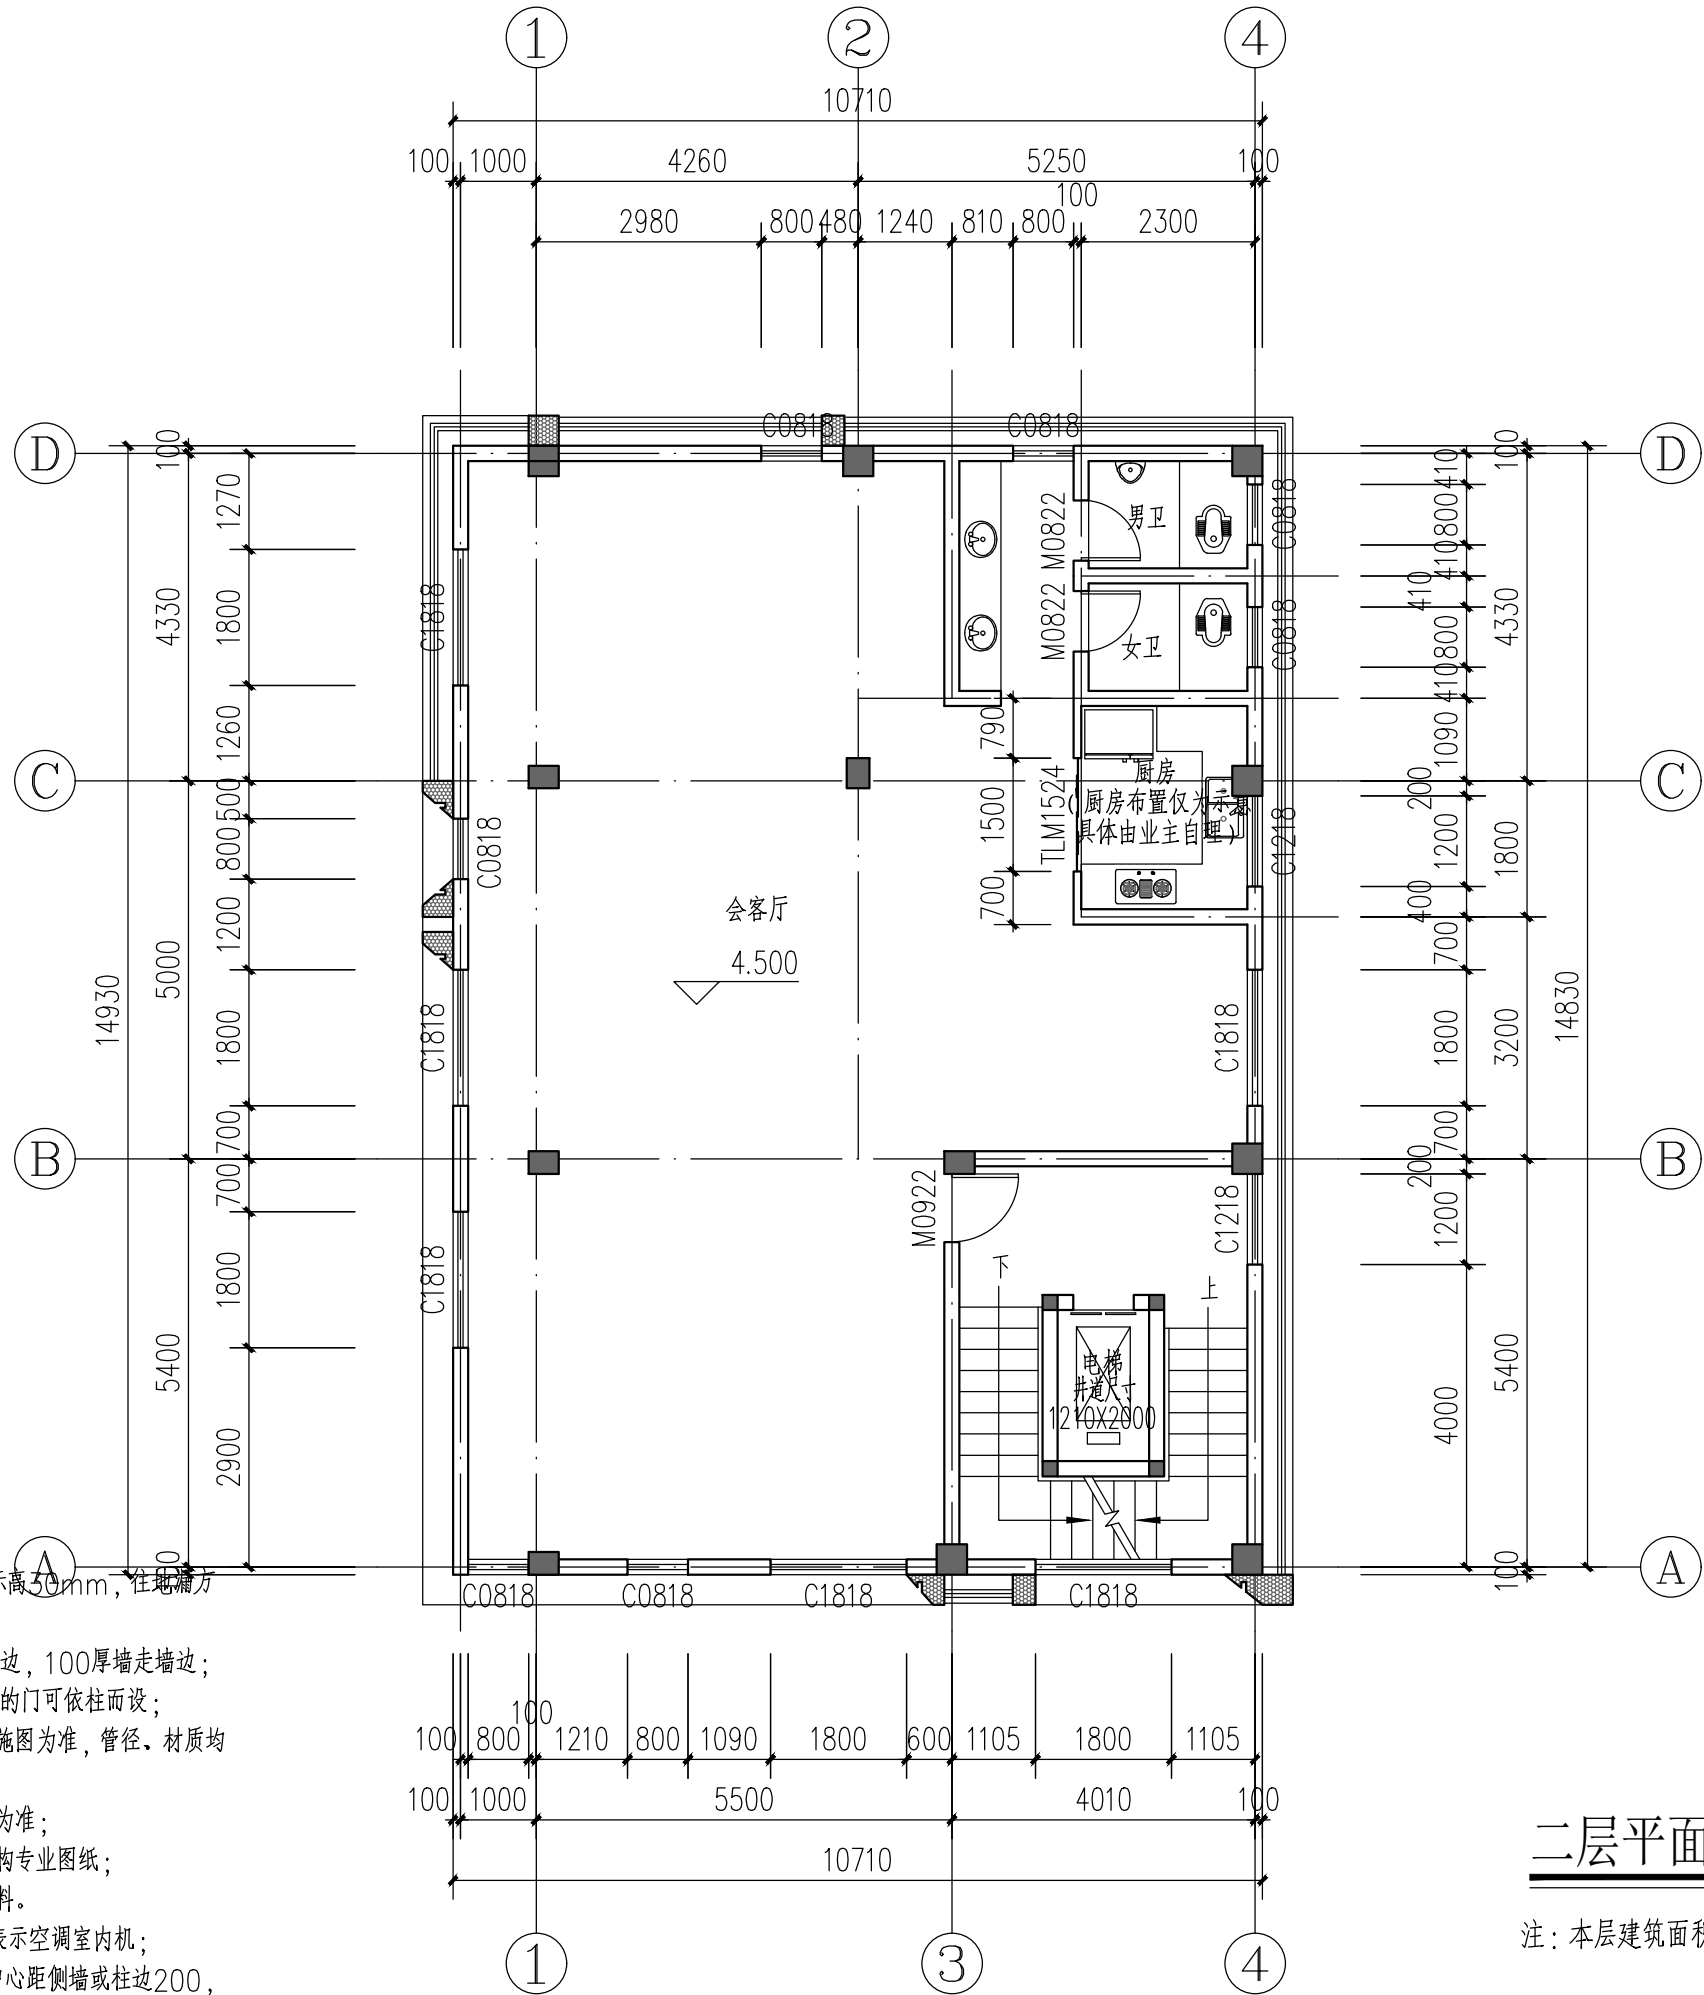


二层平面图 1:100

注：本层建筑面积为159.90m²

 国旭规划设计有限公司 Guoxu Planning and Design Co., Ltd 工程设计资质证书：A352016510 资质内容：建筑行业乙级、市政行业乙级 风景园林工程设计专项乙级 地址：贵州省铜仁市碧江区麒龙国际会展城A-1区D3栋1-6号		
备注 Remarks 郑重声明： 本项目图纸未经当地有关部门审批，图纸报审未通过前，不得做为施工依据。		
出图章 注册师签章		
建设单位 Employer 湛江市霞山区楼下村696号		
项目名称 Project 黎宏辉、黎宏明住宅楼		
子项名称 Item		
设计编号 PROJECT NO.		
设计阶段 Des. Phase	方案报建	比例 Scale 1：100
出图日期 Date	2026. 04	版次 Version V1. 0
图纸名称 Dwg. Title: 二层平面图		
图号 Dwg. NO. J- 06		
项目负责人 Project Manager	齐渊东	齐渊东
专业负责人 Major Manager	齐渊东	齐渊东
审 定 Approved by	王挺	王挺
审 核 Checked by	王挺	王挺
校 对 Prechecked by	李雯蕾	李雯蕾
设 计 Designed by	刘 军	刘军
制 图 Drafted by	刘 军	刘军

给排水	暖通	
建筑	结构	电气
CONFIRMED BY 会签栏		

- 说明：
- 除注明外，卫生间、盥洗室低相应楼面标高30mm，往地漏方向找坡坡度i=1%。
 - 轴线走墙体的位置：200厚墙走墙中或墙边，100厚墙走墙边；
 - 除特殊注明外，其余门垛均为100，靠柱的门可依柱而设；
 - 所有地漏、污水管、落水管的位置均以水施图为准，管径、材质均见水施图；
 - 各设备专业所需预留洞口均以各专业图纸为准；
 - 各处结构降板及结构柱、墙体定位等详结构专业图纸；
 - 外露立管放于外立面时，刷同外墙颜色涂料。
 - AC表示空调室外机，□AC表示空调室内机；
表示墙体空调预留洞，洞径φ80，洞中心距侧墙或柱边200，洞顶贴梁底；
 - 平面与大样不一致，按平面为准。

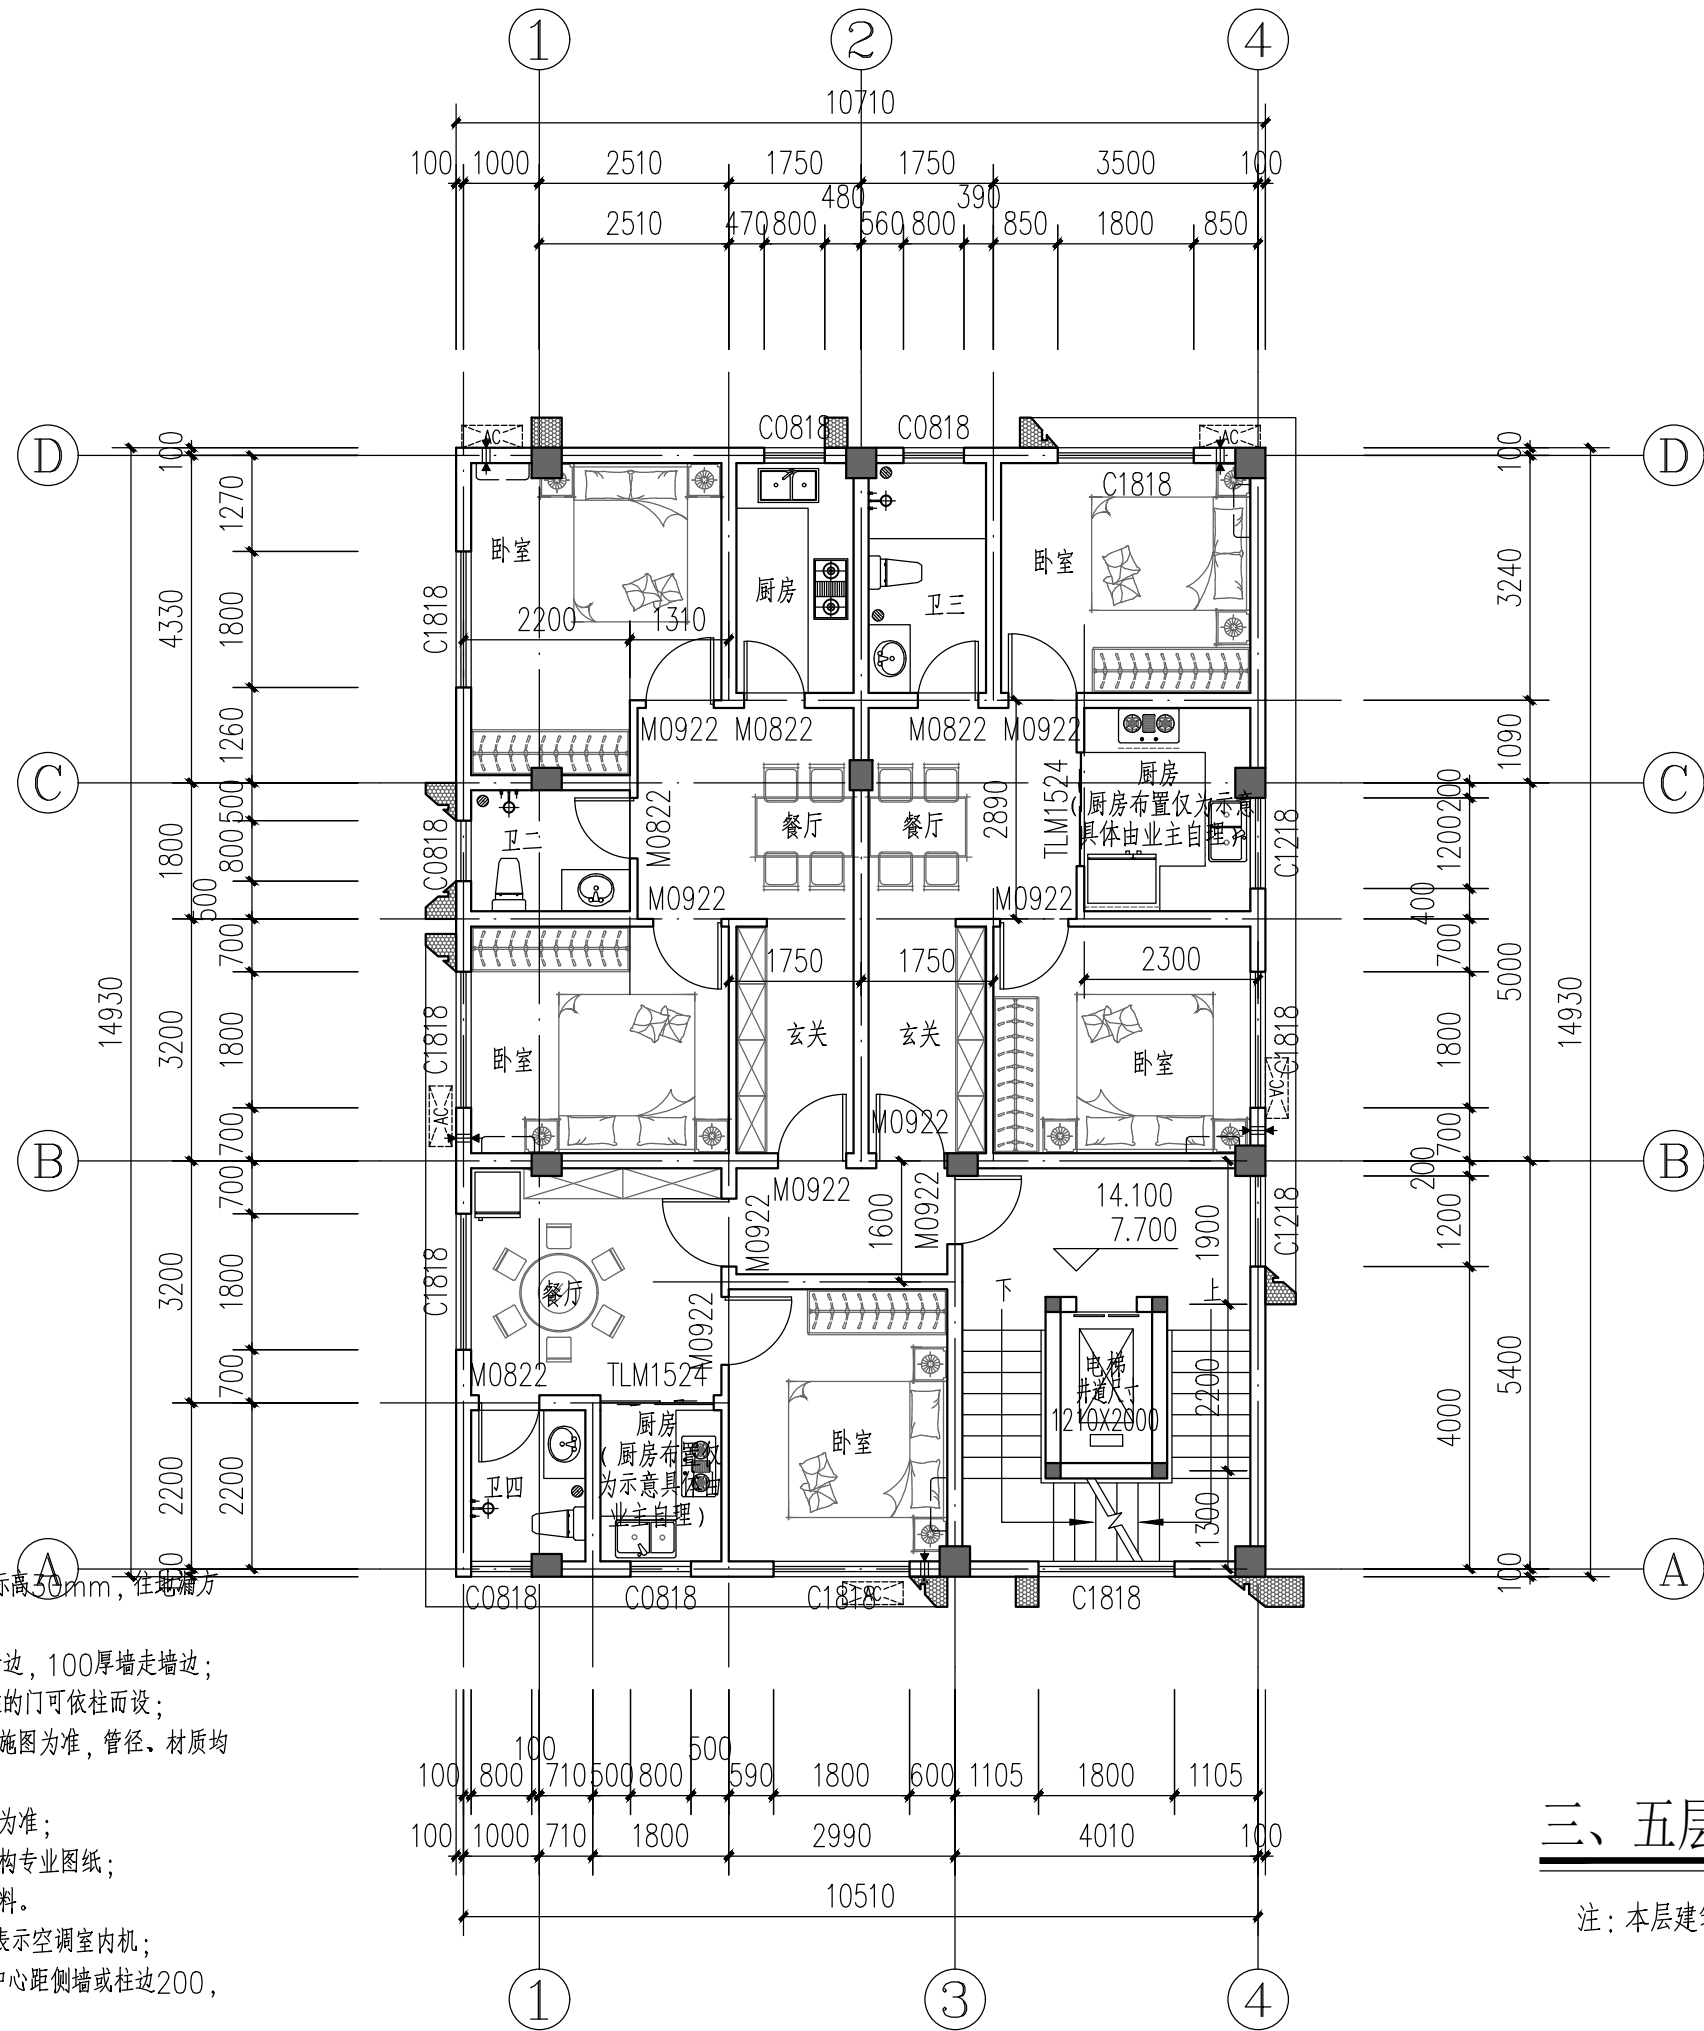


三、五层平面图 1:100

注：本层建筑面积为159.90m²

国旭规划设计有限公司 Guoxu Planning and Design Co., Ltd 工程设计资质证书：A352016510 资质内容：建筑行业乙级、市政行业乙级 风景园林工程设计专项乙级 地址：贵州省铜仁市碧江区麒龙国际会展城A-1区D3栋1-6号		
备注 Remarks 郑重声明： 本项目图纸未经当地有关部门审批，图纸报审未通过前，不得做为施工依据。		
出图章 注册师签章		
建设单位 Employer 湛江市霞山区楼下村696号		
项目名称 Project 黎宏辉、黎宏明住宅楼		
子项名称 Item		
设计编号 PROJECT NO.		
设计阶段 Des. Phase	方案报建	比例 Scale 1：100
出图日期 Date	2026. 04	版次 Version V1. 0
图纸名称 Dwg. Title: 三、五层平面图		
图号 Dwg. NO. J- 07		
项目负责人 Project Manager	齐渊东	齐渊东
专业负责人 Major Manager	齐渊东	齐渊东
审 定 Approved by	王挺	王挺
审 核 Checked by	王挺	王挺
校 对 Prechecked by	李雯蕾	李雯蕾
设 计 Designed by	刘 军	刘军
制 图 Drafted by	刘 军	刘军

给排水	暖通	
建筑	结构	电气
CONFIRMED BY 会签栏		

- 说明：
- 除注明外，卫生间、盥洗室低相应楼面标高30mm，往地漏方向找坡坡度i=1%。
 - 轴线走墙体的位置：200厚墙走墙中或墙边，100厚墙走墙边；
 - 除特殊注明外，其余门垛均为100，靠柱的门可依柱而设；
 - 所有地漏、污水管、落水管的位置均以水施图为准，管径、材质均见水施图；
 - 各设备专业所需预留洞口均以各专业图纸为准；
 - 各处结构降板及结构柱、墙体定位等详结构专业图纸；
 - 外露立管放于外立面时，刷同外墙颜色涂料。
 - AC表示空调室外机，□AC表示空调室内机；
表示墙体空调预留洞，洞径φ80，洞中心距侧墙或柱边200，洞顶贴梁底；
 - 平面与大样不一致，按平面为准。

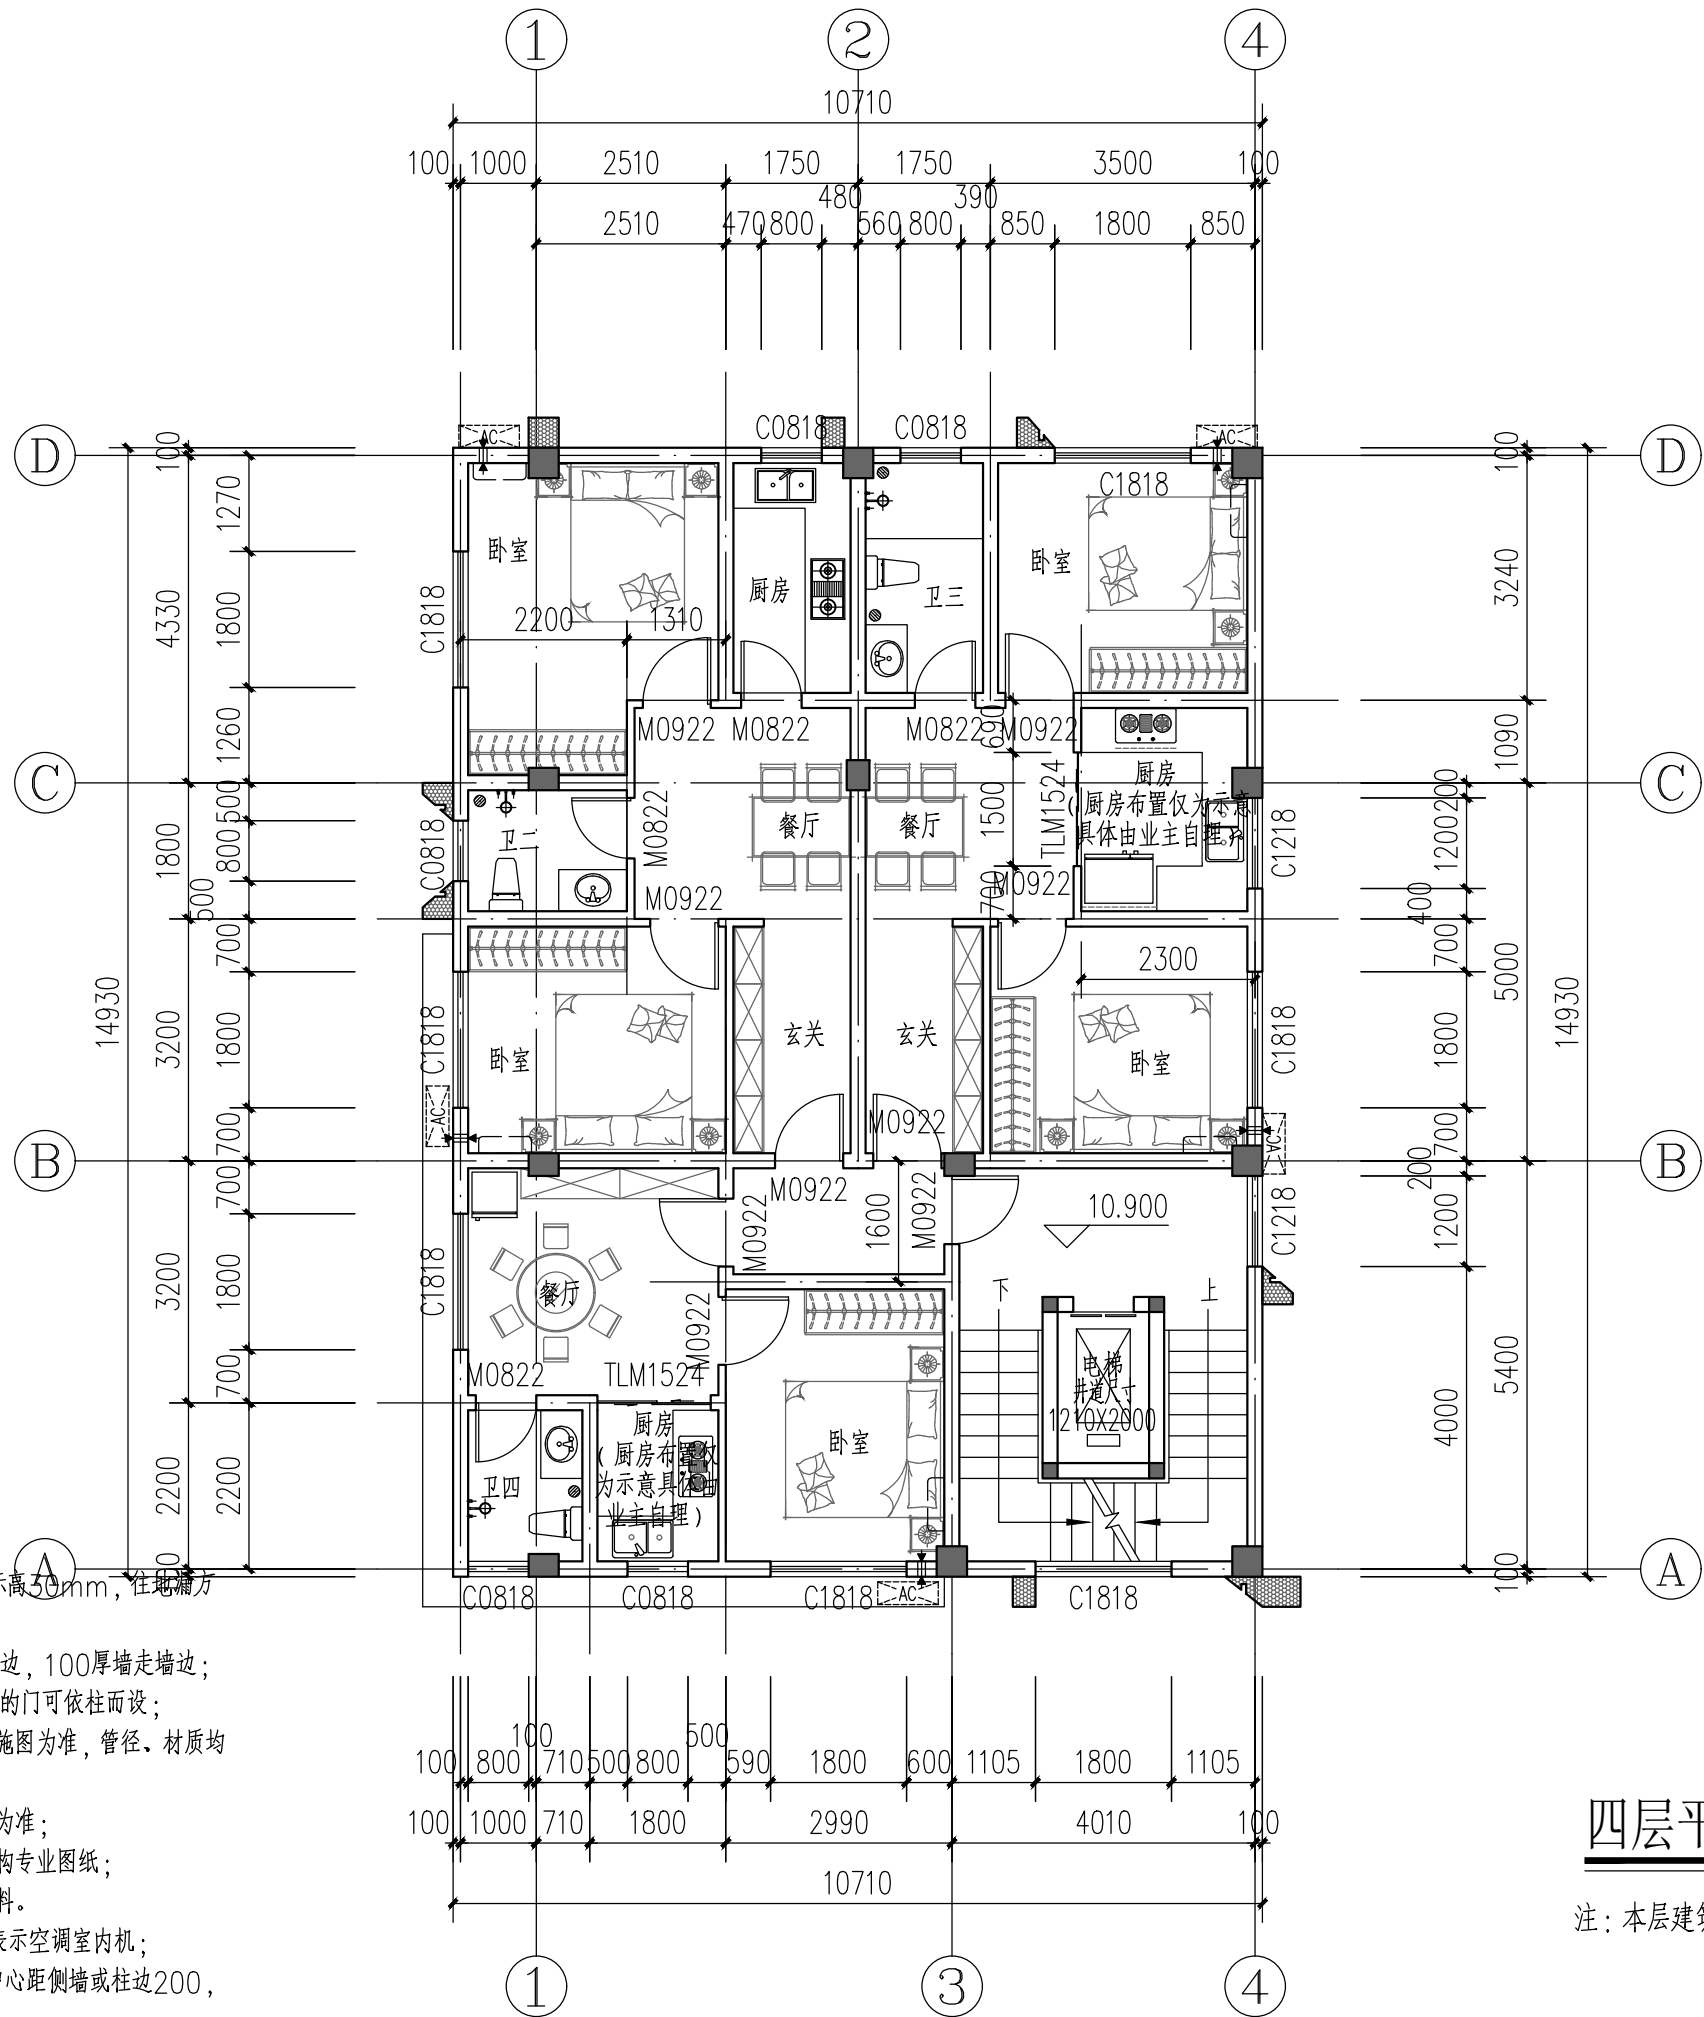


四层平面图 1:100

注：本层建筑面积为159.90m²

 国旭规划设计有限公司 Guoxu Planning and Design Co., Ltd 工程设计资质证书：A352016510 资质内容：建筑行业乙级、市政行业乙级 风景园林工程设计专项乙级 地址：贵州省铜仁市碧江区麒龙国际会展城A-1区D3栋1-6号		
备注 Remarks 郑重声明： 本项目图纸未经当地有关部门审批，图纸报审未通过前，不得做为施工依据。		
出图章 注册师签章		
建设单位 Employer 湛江市霞山区楼下村696号		
项目名称 Project 黎宏辉、黎宏明住宅楼		
子项名称 Item		
设计编号 PROJECT NO.		
设计阶段 Des. Phase	方案报建	比例 Scale 1：100
出图日期 Date	2026. 04	版次 Version V1. 0
图纸名称 Dwg. Title: 四层平面图		
图号 Dwg. NO. J- 08		
项目负责人 Project Manager	齐渊东	齐渊东
专业负责人 Major Manager	齐渊东	齐渊东
审 定 Approved by	王挺	王挺
审 核 Checked by	王挺	王挺
校 对 Prechecked by	李雯蕾	李雯蕾
设 计 Designed by	刘 军	刘军
制 图 Drafted by	刘 军	刘军

给排水	暖通	
建筑	结构	电气
CONFIRMED BY 会签栏		

- 说明：
- 除注明外，卫生间、盥洗室低相应楼面标高30mm，往地漏方向找坡坡度i=1%。
 - 轴线走墙体的位置：200厚墙走墙中或墙边，100厚墙走墙边；
 - 除特殊注明外，其余门垛均为100，靠柱的门可依柱而设；
 - 所有地漏、污水管、落水管的位置均以水施图为准，管径、材质均见水施图；
 - 各设备专业所需预留洞口均以各专业图纸为准；
 - 各处结构降板及结构柱、墙体定位等详结构专业图纸；
 - 外露立管放于外立面时，刷同外墙颜色涂料。
 - AC□表示空调室外机，□□AC表示空调室内机；
表示墙体空调预留洞，洞径φ80，洞中心距侧墙或柱边200，洞顶贴梁底；
 - 平面与大样不一致，按平面为准。

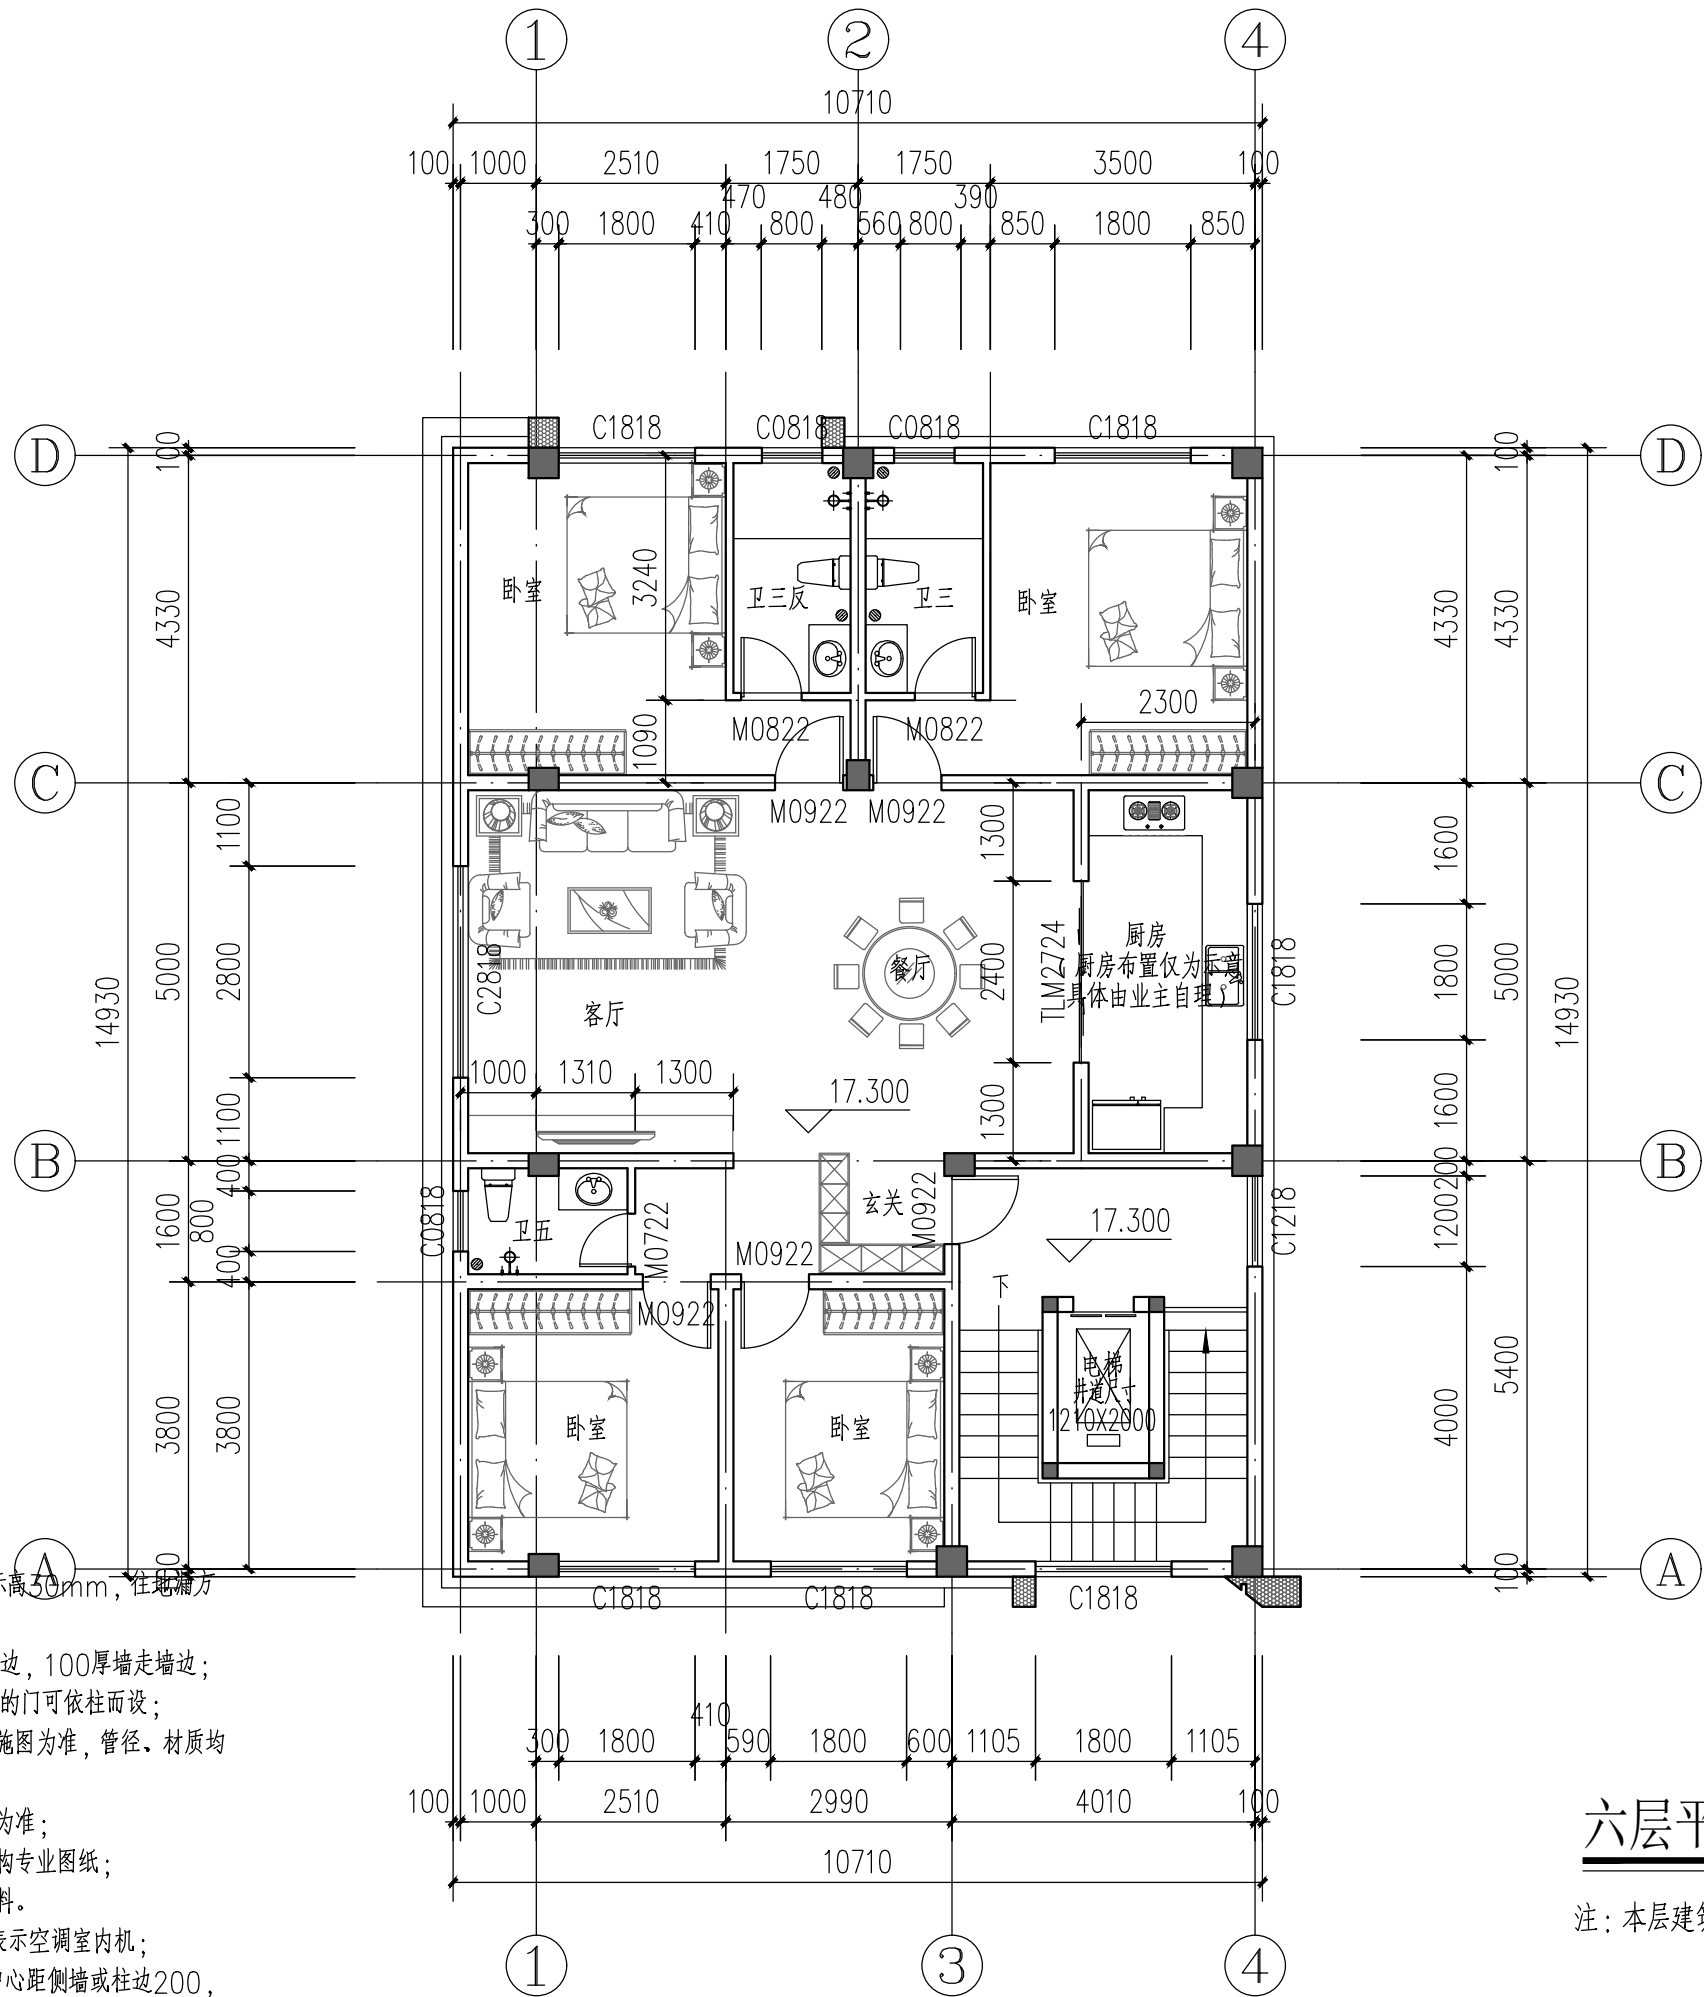


六层平面图 1:100

注：本层建筑面积为159.90m²

 国旭规划设计有限公司 Guoxu Planning and Design Co., Ltd 工程设计资质证书：A352016510 资质内容：建筑行业乙级、市政行业乙级 风景园林工程设计专项乙级 地址：贵州省铜仁市碧江区麒龙国际会展城A-1区D3栋1-6号		
备注 Remarks 郑重声明： 本项目图纸未经当地有关部门审批，图纸报审未通过前，不得做为施工依据。		
出图章 注册师签章		
建设单位 Employer 湛江市霞山区楼下村696号		
项目名称 Project 黎宏辉、黎宏明住宅楼		
子项名称 Item		
设计编号 PROJECT NO.		
设计阶段 Des. Phase	方案报建	比例 Scale 1:100
出图日期 Date	2026.04	版次 Version V1.0
图纸名称 Dwg. Title: 六层平面图		
图号 Dwg. NO. J- 09		
项目负责人 Project Manager	齐渊东	齐渊东
专业负责人 Major Manager	齐渊东	齐渊东
审 定 Approved by	王挺	王挺
审 核 Checked by	王挺	王挺
校 对 Prechecked by	李雯蕾	李雯蕾
设 计 Designed by	刘 军	刘军
制 图 Drafted by	刘 军	刘军

给排水	暖通	
建筑	结构	电气
CONFIRMED BY 会签栏		

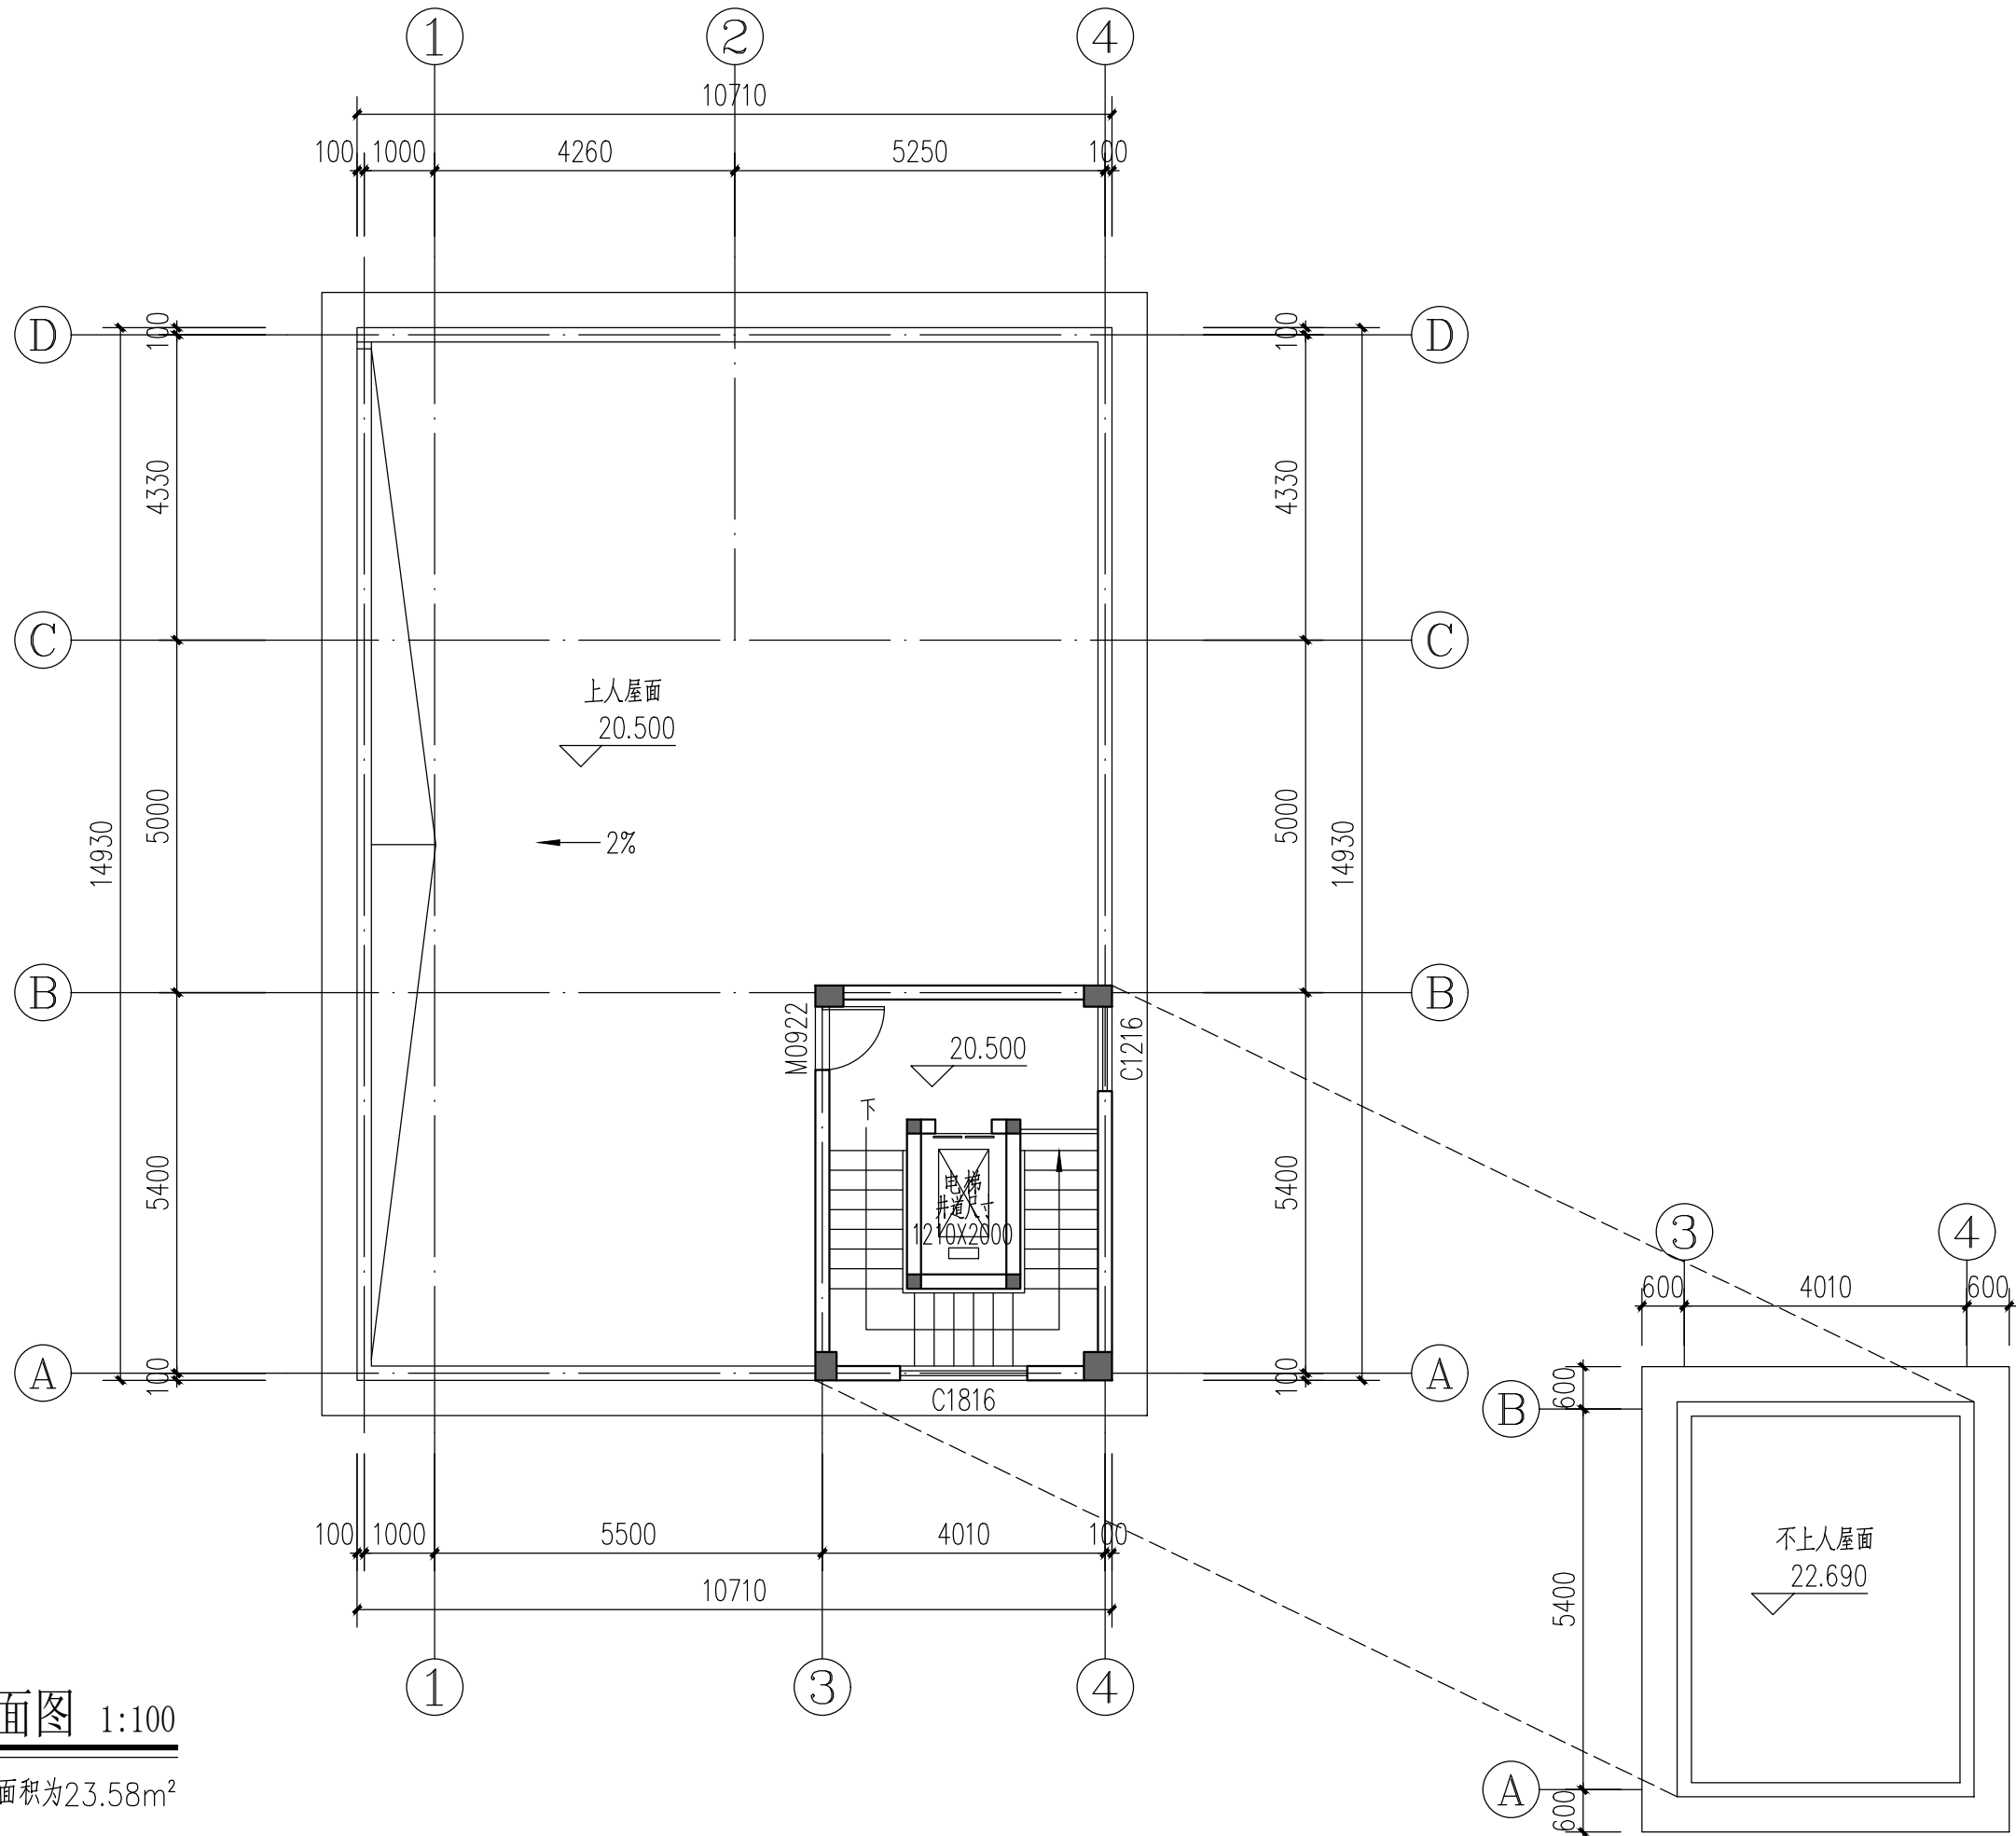

屋顶平面图 1:100

注：本层建筑面积为23.58m²



国旭规划设计有限公司

Guoxu Planning and Design Co., Ltd

工程设计资质证书：A352016510

资质内容：建筑行业乙级、市政行业乙级

风景园林工程设计专项乙级

地址：贵州省铜仁市碧江区麒龙国际会展城

A-1区D3栋1-6号

备注 Remarks

郑重声明：

本项目图纸未经当地有关部门审批，图纸报审未通过前，不得做为施工依据。

出图章 注册师签章

建设单位 Employer

湛江市霞山区楼下村696号

项目名称 Project

黎宏辉、黎宏明住宅楼

子项名称 Item

设计编号

PROJECT NO.

设计阶段

Des. Phase

出图日期

Date

方案报建

比例

Scale

1:100

版次

Version

V1.0

图纸名称 Dwg. Title:

屋顶平面图

图号 Dwg. NO.

J- 10

项目负责人

Project Manager

齐渊东

齐渊东

专业负责人

Major Manager

齐渊东

齐渊东

审定

Approved by

王挺

王挺

审核

Checked by

王挺

王挺

校对

Prechecked by

李雯蕾

李雯蕾

设计

Designed by

刘军

刘军

制图

Drafted by

刘军

刘军

给排水	暖通	
建筑	结构	电气
CONFIRMED BY 会签栏		


- 浅黄色涂料
- 深咖色涂料



①~④轴立面图 1:100


国旭规划设计有限公司 Guoxu Planning and Design Co., Ltd 工程设计资质证书: A352016510 资质内容: 建筑行业乙级、市政行业乙级 风景园林工程设计专项乙级 地址: 贵州省铜仁市碧江区麒龙国际会展城A-1区D3栋1-6号		
备注 Remarks 郑重声明: 本项目图纸未经当地有关部门审批, 图纸报审未通过前, 不得做为施工依据。		
出图章 注册师签章		
建设单位 Employer 湛江市霞山区楼下村696号		
项目名称 Project 黎宏辉、黎宏明住宅楼		
子项名称 Item		
设计编号 PROJECT NO.		
设计阶段 Des. Phase	方案报建	比例 Scale 1:100
出图日期 Date	2026.04	版次 Version V1.0
图纸名称 Dwg. Title: ①~④轴立面图		
图号 Dwg. NO. J- 11		
项目负责人 Project Manager	齐渊东	齐渊东
专业负责人 Major Manager	齐渊东	齐渊东
审 定 Approved by	王挺	王挺
审 核 Checked by	王挺	王挺
校 对 Prechecked by	李雯蕾	李雯蕾
设 计 Designed by	刘 军	刘军
制 图 Drafted by	刘 军	刘军

CONFIRMED BY 会签栏	建筑		给排水	
	结构		暖通	
	电气			

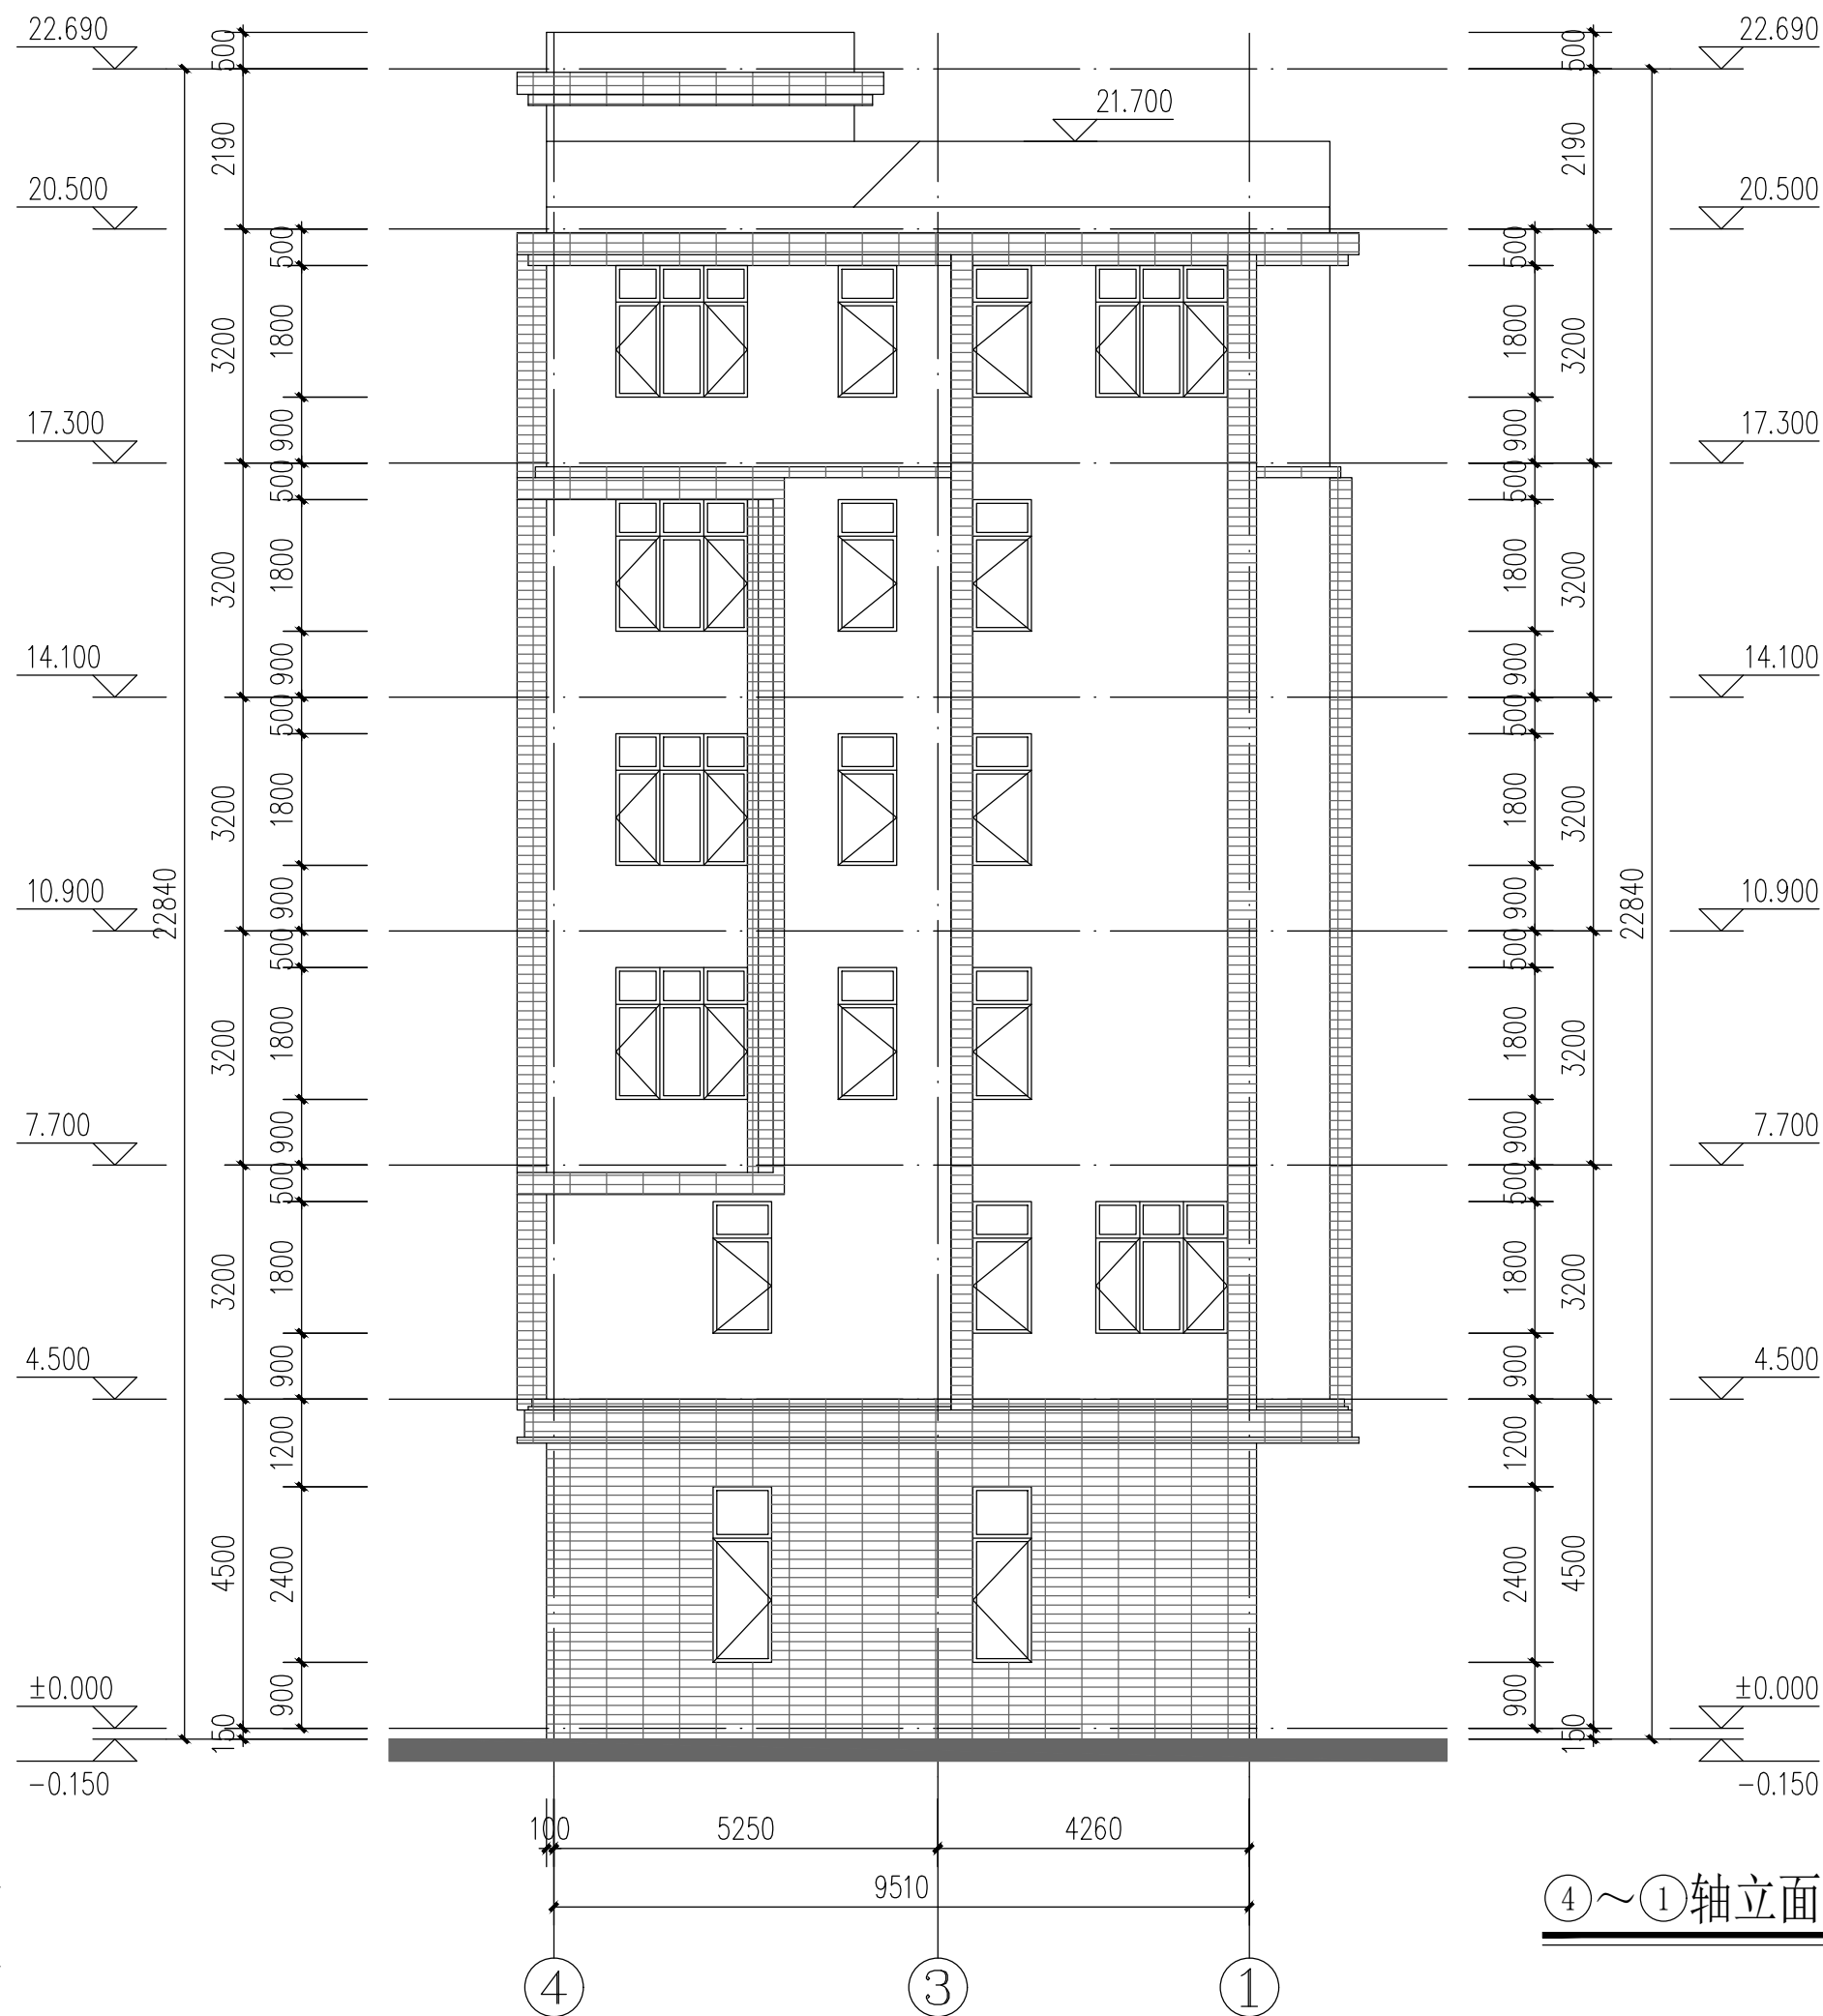

 国旭规划设计有限公司 Guoxu Planning and Design Co., Ltd 工程设计资质证书：A352016510 资质内容：建筑行业乙级、市政行业乙级 风景园林工程设计专项乙级 地址：贵州省铜仁市碧江区麒龙国际会展城 A-1区D3栋1-6号		
备注 Remarks 郑重声明： 本项目图纸未经当地有关部门审批，图纸报审未通过前，不得做为施工依据。		
出图章 注册师签章		
建设单位 Employer 湛江市霞山区楼下村696号		
项目名称 Project 黎宏辉、黎宏明住宅楼		
子项名称 Item		
设计编号 PROJECT NO.		
设计阶段 Des. Phase	方案报建	比例 Scale 1 : 100
出图日期 Date	2026. 04	版次 Version V1. 0
图纸名称 Dwg. Title: ④～①轴立面图		
图号 Dwg. NO. J- 12		
项目负责人 Project Manager	齐渊东	齐渊东
专业负责人 Major Manager	齐渊东	齐渊东
审 定 Approved by	王挺	王挺
审 核 Checked by	王挺	王挺
校 对 Prechecked by	李雯蕾	李雯蕾
设 计 Design	刘 军	刘军
制 图 Drafted by	刘 军	刘军

给排水	暖通	
建筑	结构	电气
CONFIRMED BY 会签栏		

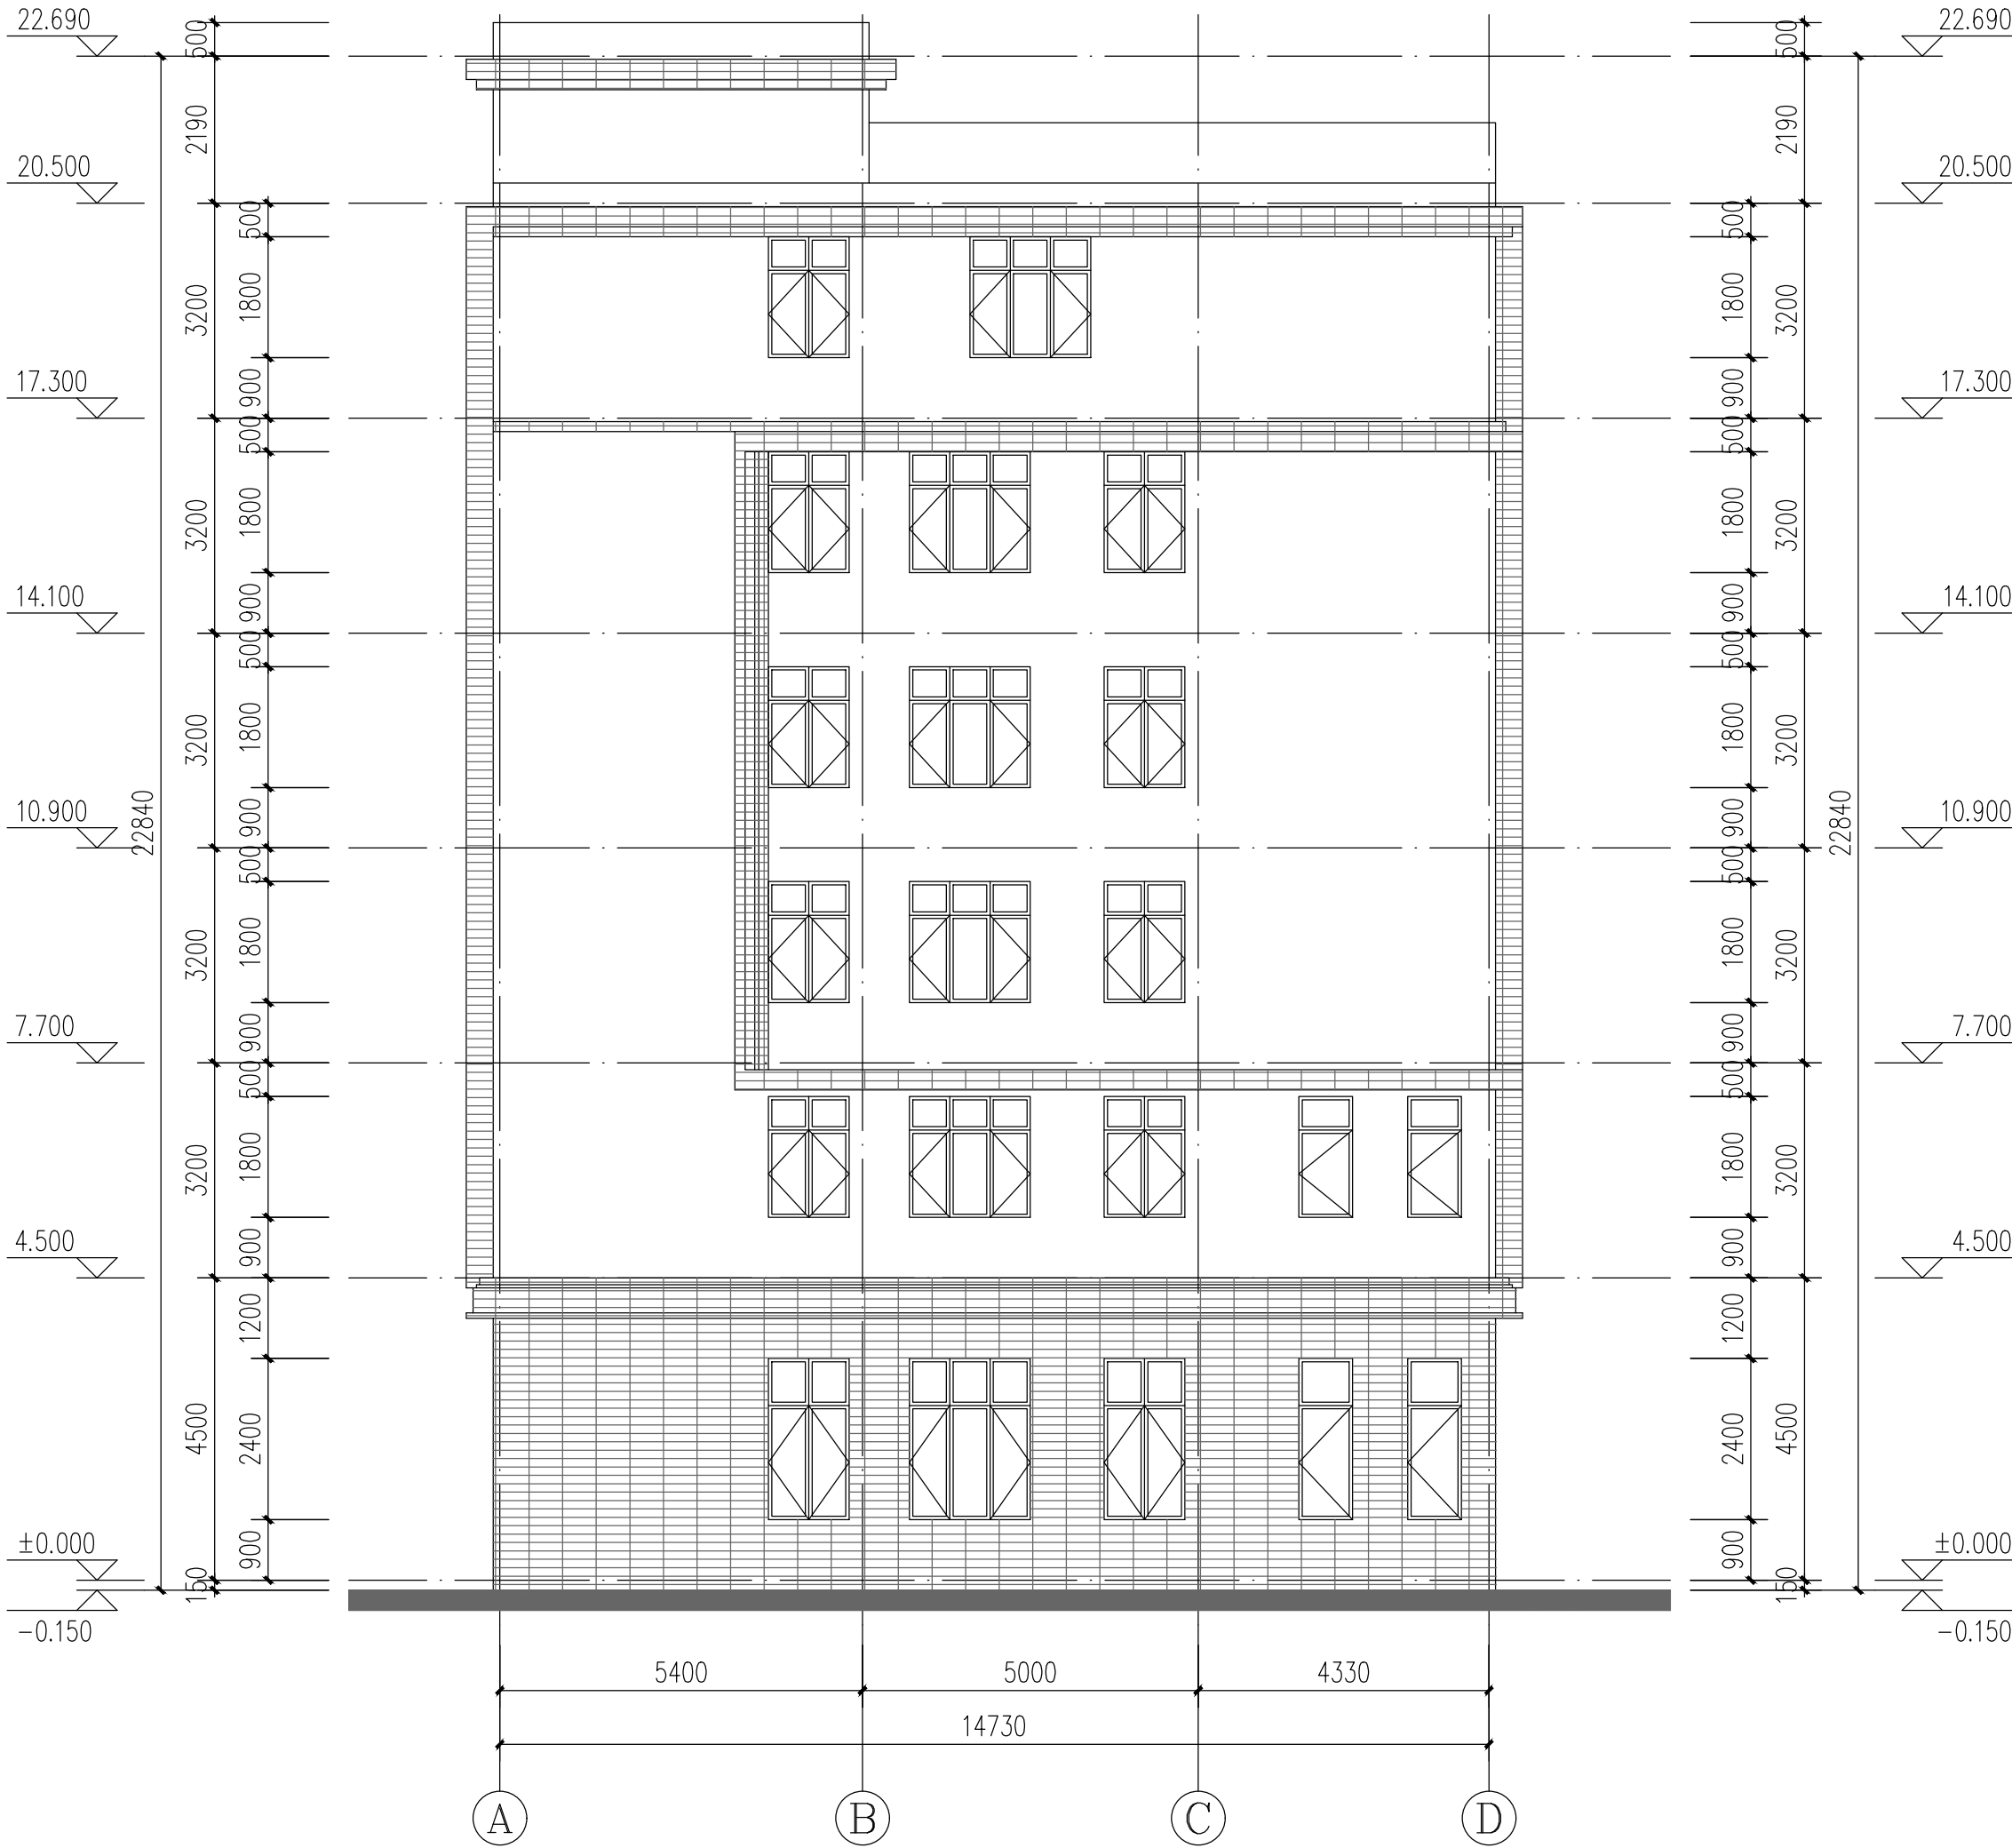

国旭规划设计有限公司 Guoxu Planning and Design Co., Ltd 工程设计资质证书: A352016510 资质内容: 建筑行业乙级、市政行业乙级 风景园林工程设计专项乙级 地址: 贵州省铜仁市碧江区麒龙国际会展城A-1区D3栋1-6号		
备注 Remarks 郑重声明: 本项目图纸未经当地有关部门审批, 图纸报审未通过前, 不得做为施工依据。		
出图章 注册师签章		
建设单位 Employer 湛江市霞山区楼下村696号		
项目名称 Project 黎宏辉、黎宏明住宅楼		
子项名称 Item		
设计编号 PROJECT NO.		
设计阶段 Des. Phase	方案报建	比例 Scale 1:100
出图日期 Date	2026. 04	版次 Version V1. 0
图纸名称 Dwg. Title: ①~⑩轴立面图		
图号 Dwg. NO. J- 13		
项目负责人 Project Manager	齐渊东	齐渊东
专业负责人 Major Manager	齐渊东	齐渊东
审 定 Approved by	王挺	王挺
审 核 Checked by	王挺	王挺
校 对 Prechecked by	李雯蕾	李雯蕾
设 计 Designed by	刘 军	刘军
制 图 Drafted by	刘 军	刘军

CONFIRMED BY 会签栏	建筑		给排水	
	结构		暖通	
	电气			



国旭规划设计有限公司

Guoxu Planning and Design Co., Ltd

工程设计资质证书: A352016510

资质内容：建筑行业乙级、市政行业乙级

风景园林工程设计专项乙级

地址：贵州省铜仁市碧江区麒龙国际会展城
A-1区D3栋1-6号

备注	Remarks
----	---------

郑重声明:

本项目图纸未经当地有关部门审批,图纸报审未通过前,不得做为施工依据。

出图章 注册师签章

建设单位 Employer

湛江市霞山区楼下村696号

项目名称 Project

黎宏辉、黎宏明住宅楼

子项名称	Item
------	------

设计编号 PROJECT NO.	
---------------------	--

设计阶段 Des. Phase	方案报建	比例 Scale	1 : 100
--------------------	------	-------------	---------

出图日期 Date	2026. 04	版 次 Version	V1.0
--------------	----------	----------------	------

图纸名称 Dwg.Title:

④~①轴立面图

图号 Dwg. NO.

J- 14

项目负责人 Project Manager	齐渊东	齐渊东
--------------------------	-----	-----

专业负责人 Major Manager	齐渊东	齐渊东
------------------------	-----	-----

审 定 Approved by	王挺	王挺
--------------------	----	----

审 核 Checked by	王挺	王挺
-------------------	----	----


校 对 Prechecked by	李雯蕾	李雯蕾
----------------------	-----	-----

设计 Designed by	刘军	刘军
-------------------	----	----

制 图 Drafted by	刘 军	刘军
-------------------	-----	----

④~①轴立面图 1:100


给排水	暖通	
建筑	结构	电气
CONFIRMED BY 会签栏		

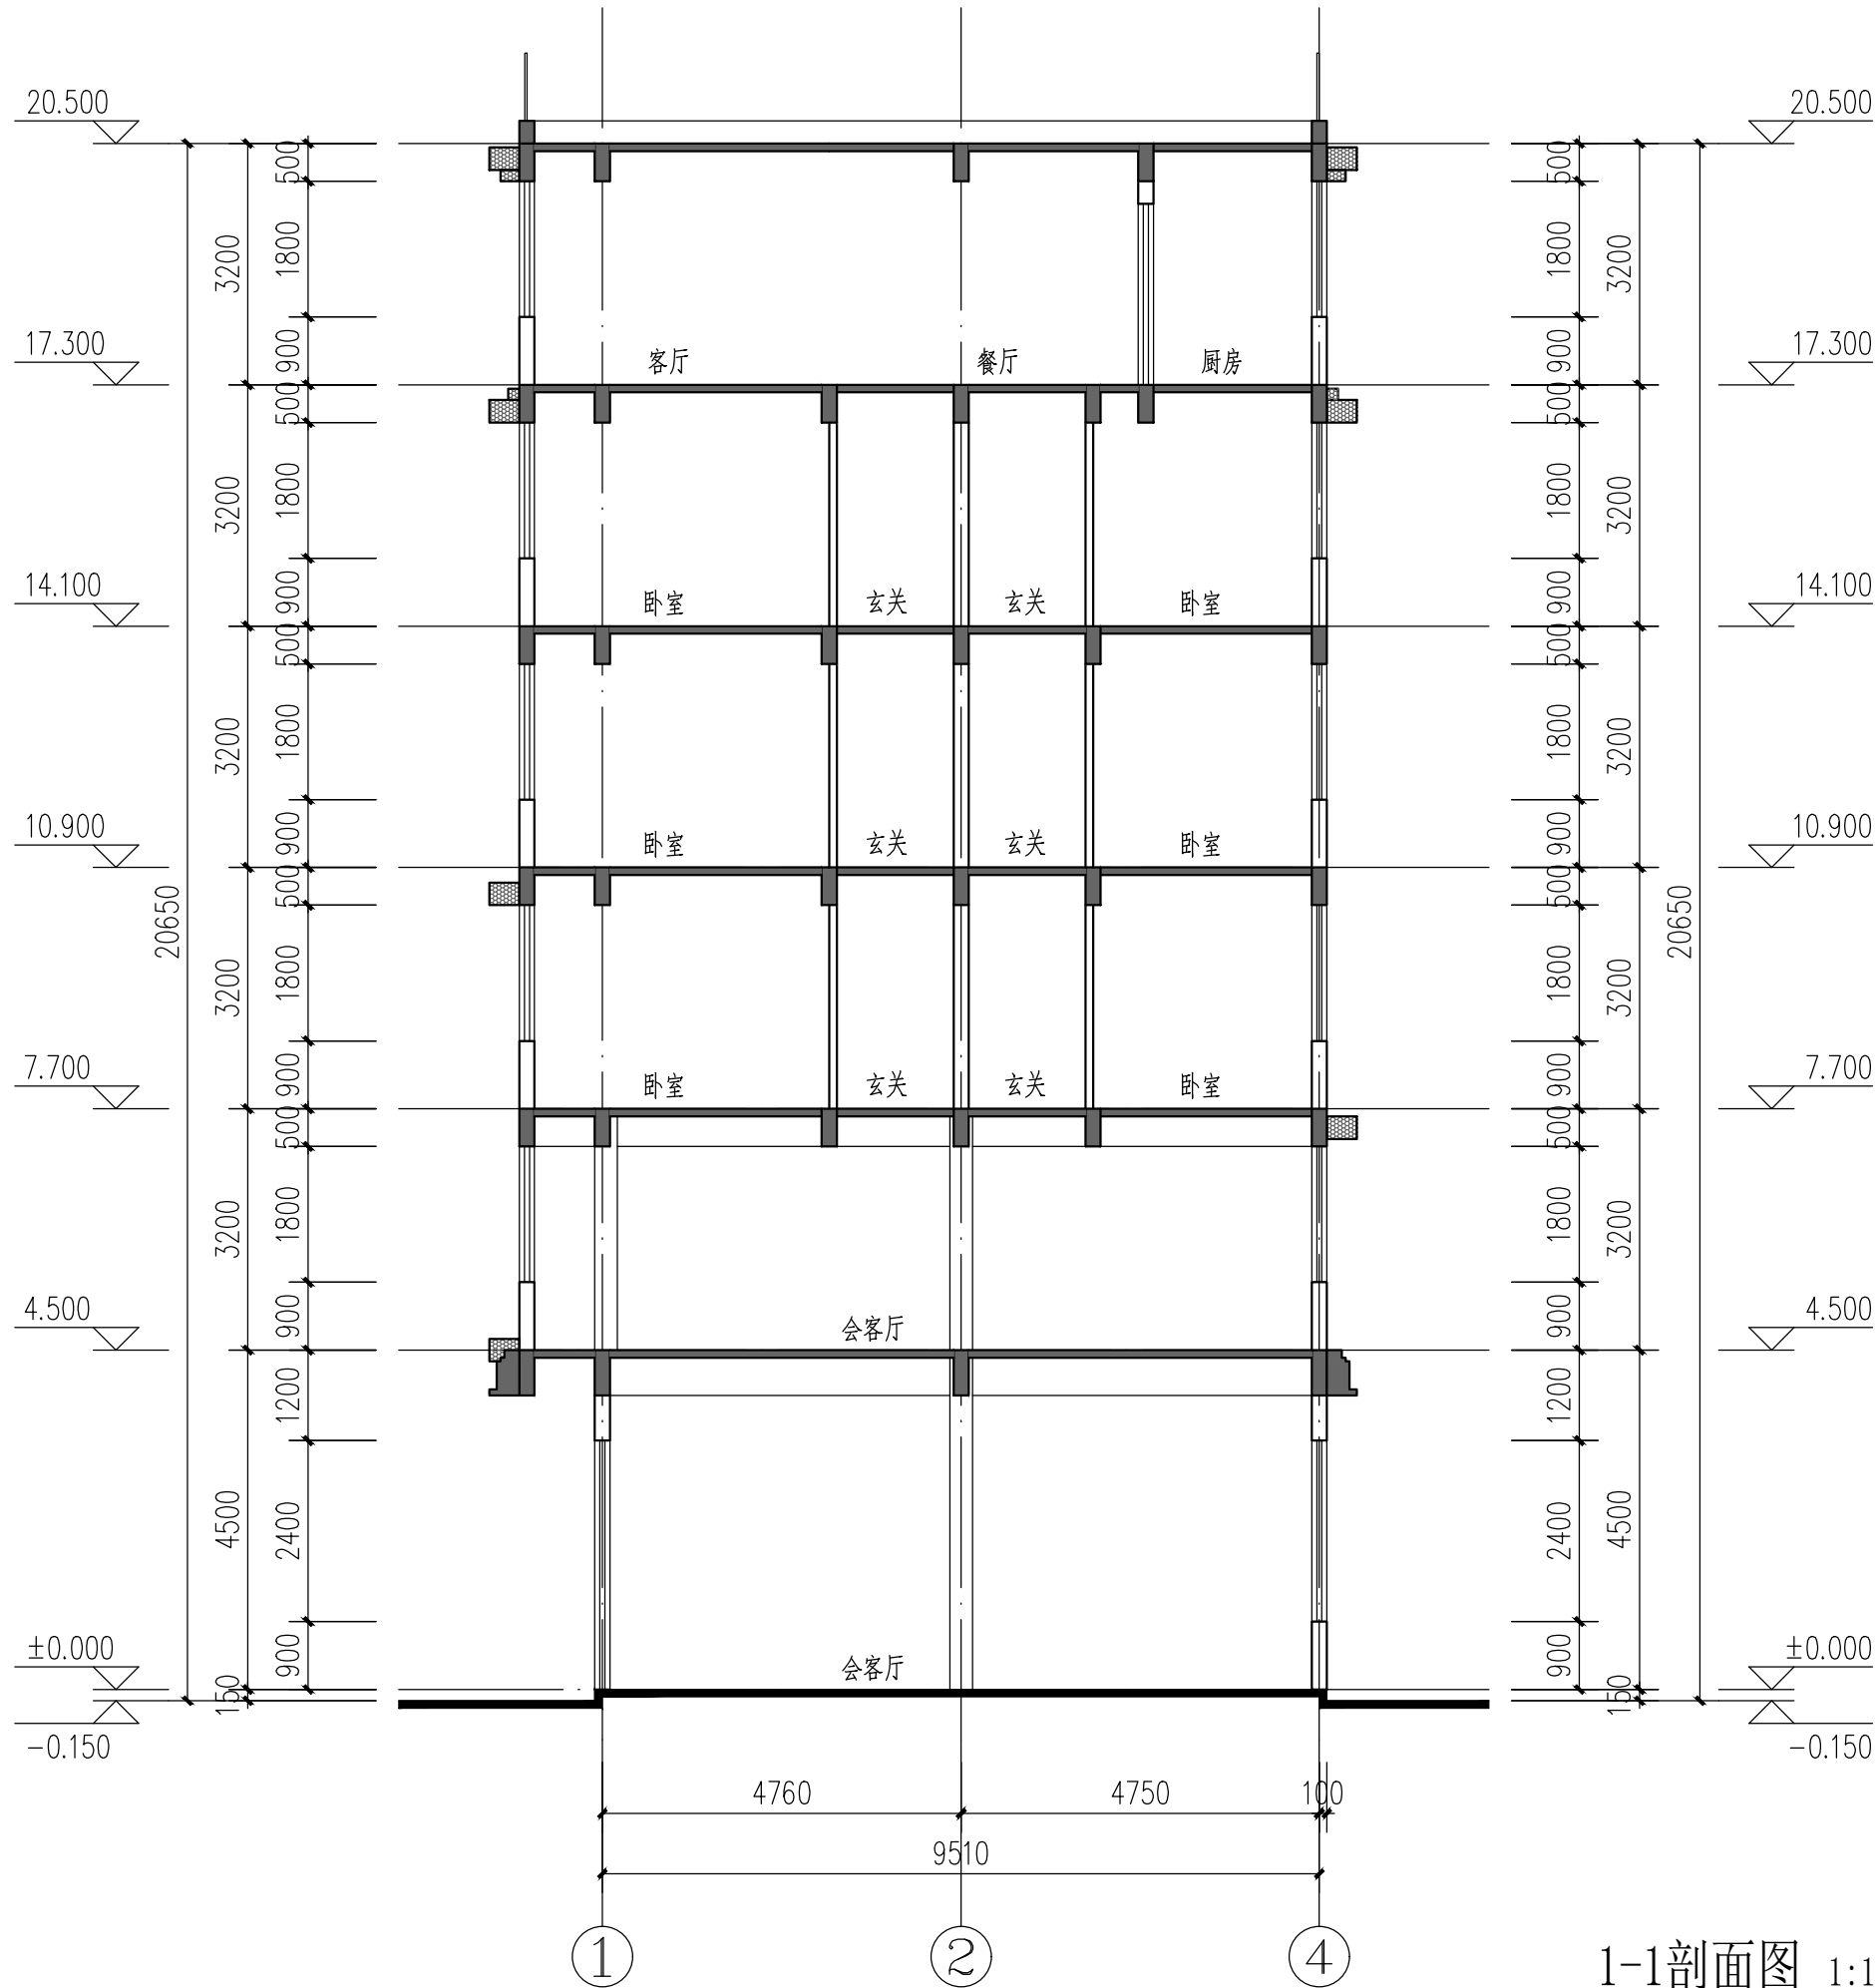

1-1剖面图 1:100

 国旭规划设计有限公司 Guoxu Planning and Design Co., Ltd 工程设计资质证书: A352016510 资质内容: 建筑行业乙级、市政行业乙级 风景园林工程设计专项乙级 地址: 贵州省铜仁市碧江区麒龙国际会展城A-1区D3栋1-6号		
备注 Remarks 郑重声明: 本项目图纸未经当地有关部门审批, 图纸报审未通过前, 不得做为施工依据。		
出图章 注册师签章		
建设单位 Employer 湛江市霞山区楼下村696号		
项目名称 Project 黎宏辉、黎宏明住宅楼		
子项名称 Item		
设计编号 PROJECT NO.		
设计阶段 Des. Phase	方案报建	比例 Scale 1 : 100
出图日期 Date	2026. 04	版次 Version V1. 0
图纸名称 Dwg. Title: 1-1剖面图		
图号 Dwg. NO. J- 15		
项目负责人 Project Manager	齐渊东	齐渊东
专业负责人 Major Manager	齐渊东	齐渊东
审 定 Approved by	王挺	王挺
审 核 Checked by	王挺	王挺
校 对 Prechecked by	李雯蕾	李雯蕾
设 计 Designed by	刘 军	刘军
制 图 Drafted by	刘 军	刘军

CONFIRMED BY 会签栏	建筑		给排水	
	结构		暖通	
	电气			

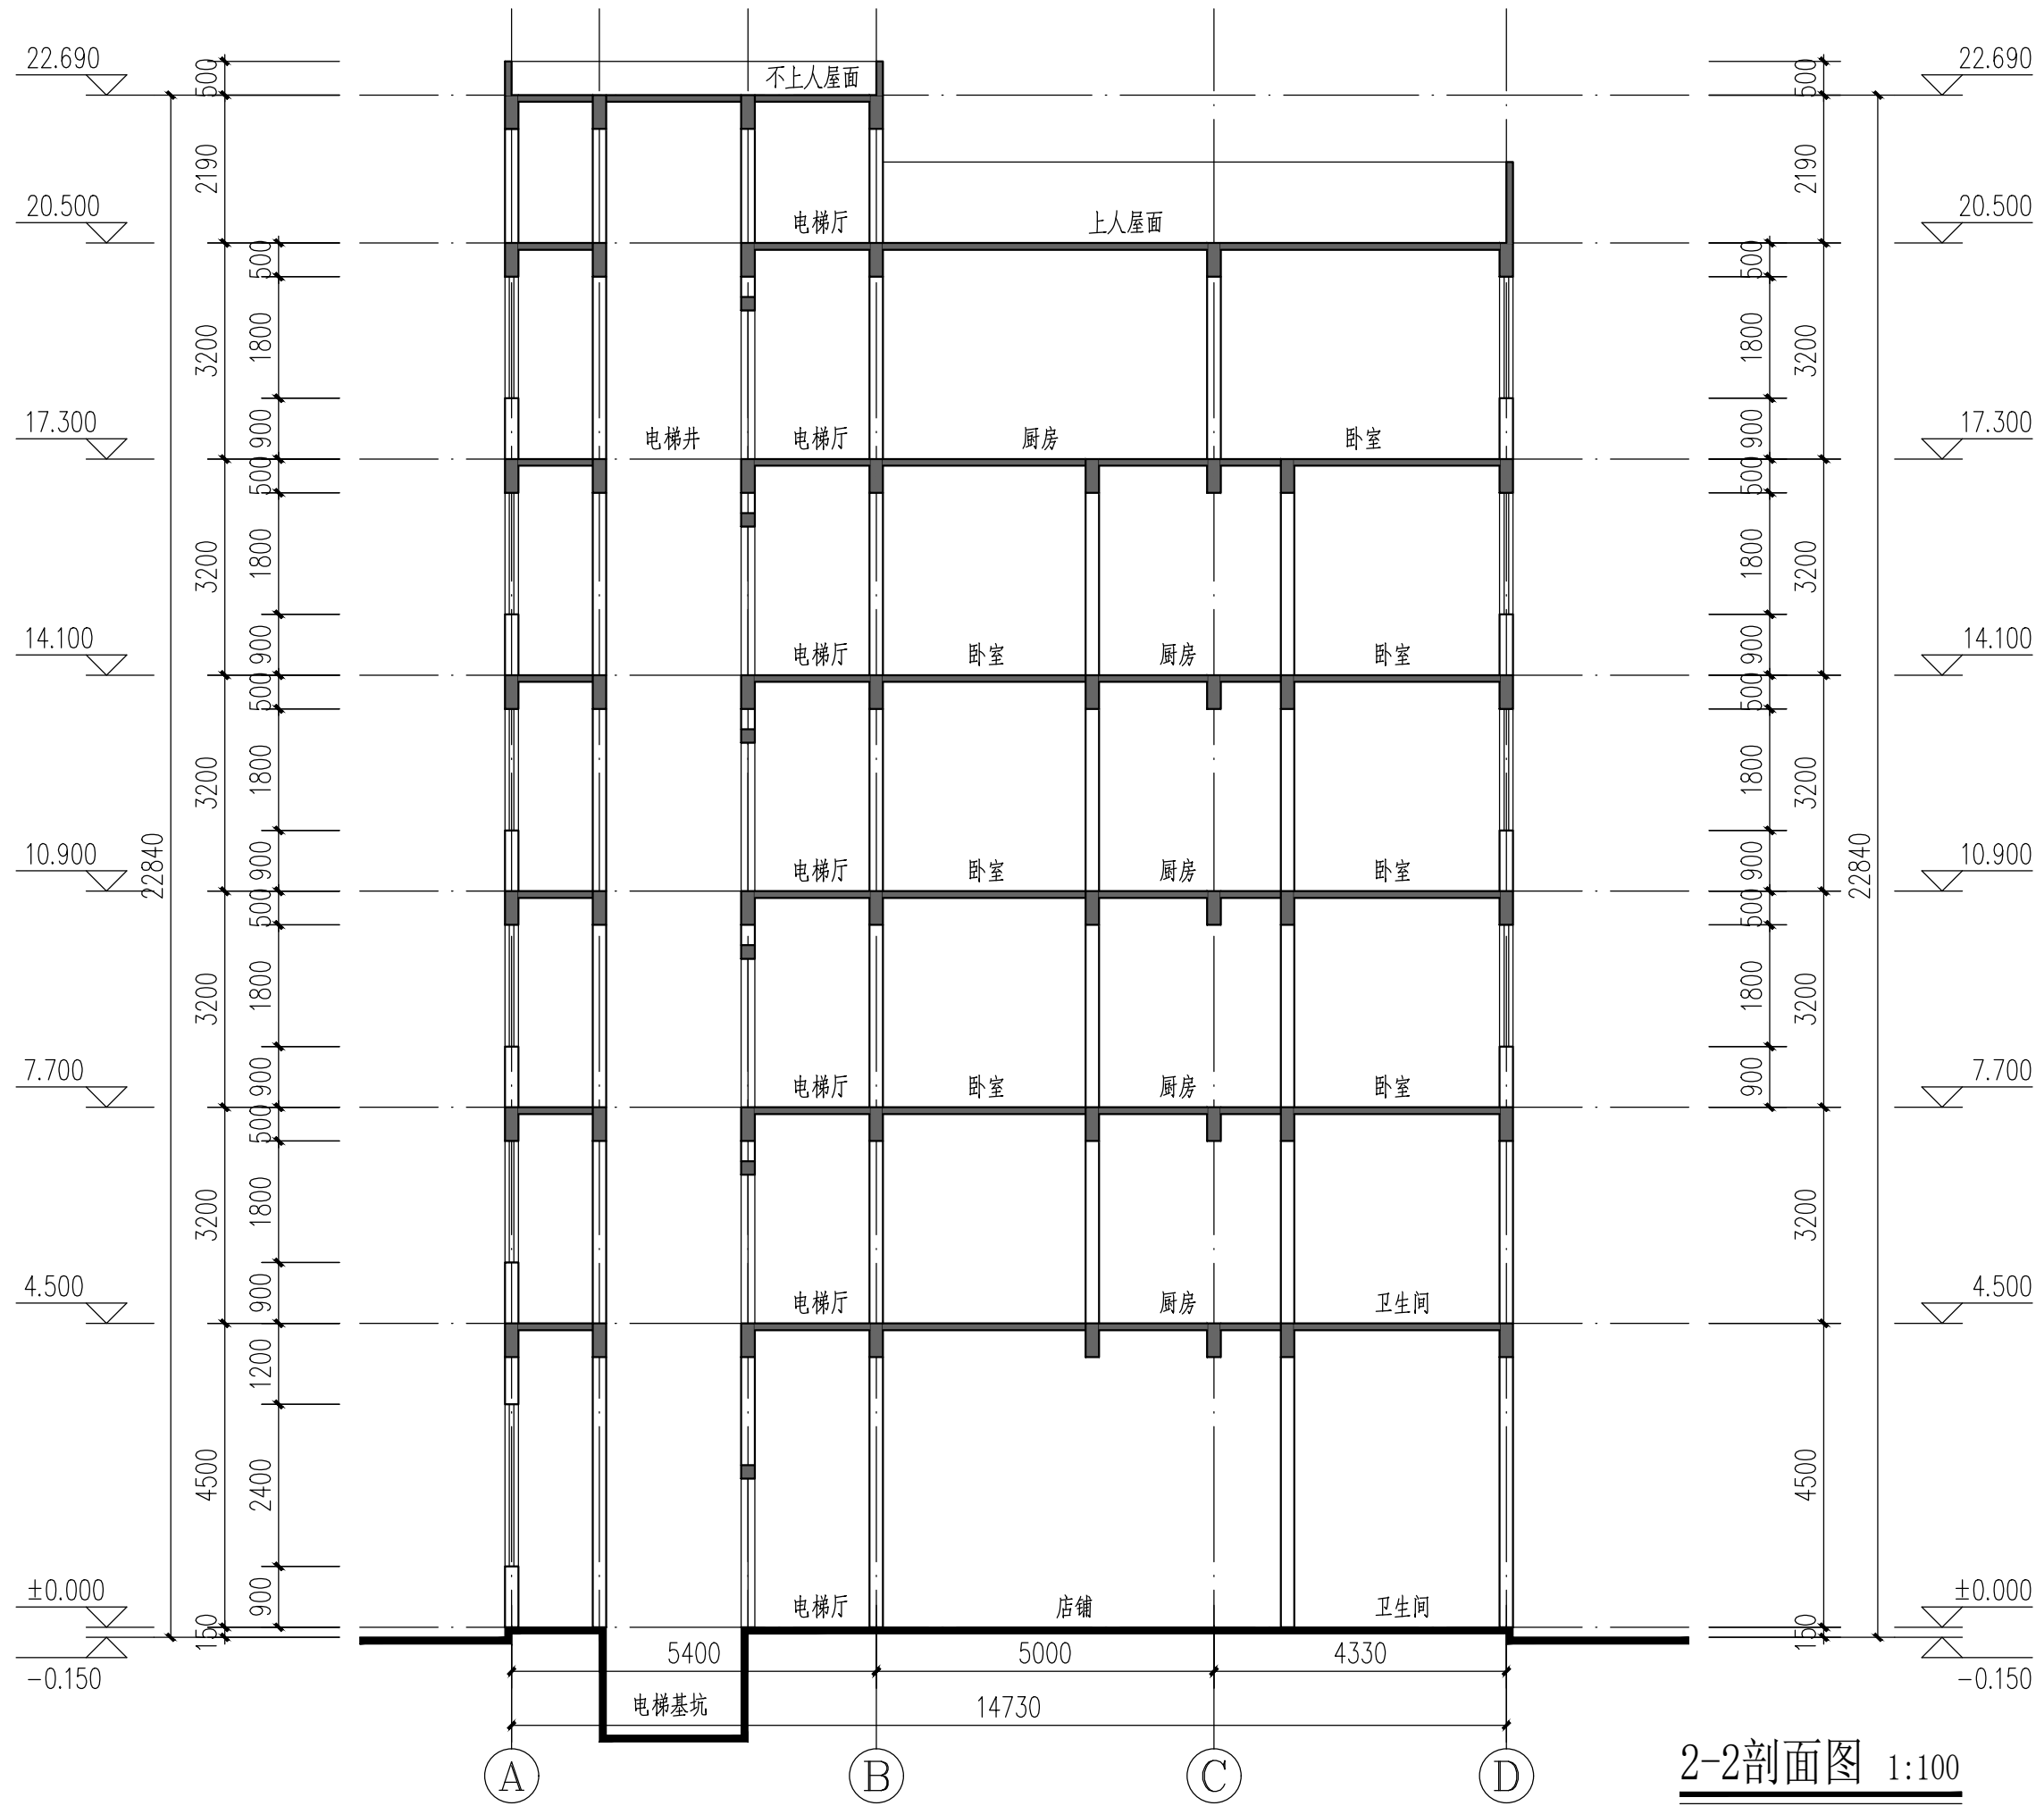










2-2剖面图 1:100

 国旭规划设计有限公司 Guoxu Planning and Design Co., Ltd 工程设计资质证书: A352016510 资质内容: 建筑行业乙级、市政行业乙级 风景园林工程设计专项乙级 地址: 贵州省铜仁市碧江区麒龙国际会展城 A-1区D3栋1-6号			
备注 Remarks 郑重声明: 本项目图纸未经当地有关部门审批, 图纸报审未通过前, 不得做为施工依据。			
出图章 注册师签章			
建设单位 Employer 湛江市霞山区楼下村696号			
项目名称 Project 黎宏辉、黎宏明住宅楼			
子项名称 Item			
设计编号 PROJECT NO.			
设计阶段 Des. Phase	方案报建	比例 Scale	1:100
出图日期 Date	2026.04	版次 Version	V1.0
图纸名称 Dwg. Title: 2-2剖面图			
图号 Dwg. NO. J- 16			
项目负责人 Project Manager	齐渊东	齐渊东	
专业负责人 Major Manager	齐渊东	齐渊东	
审 定 Approved by	王挺	王挺	
审 核 Checked by	王挺	王挺	
校 对 Prechecked by	李雯蕾	李雯蕾	
设 计 Design	刘 军	刘军	
制 图 Drafted by	刘 军	刘军	

给排水	暖通	
建筑	结构	电气
CONFIRMED BY 会签栏		

门窗表

类型	设计编号	洞口尺寸(mm)		数量						图集选用			备注
		宽度	高度	1F	2F	3~5F	6F	RF	合计	图集名称	页次	选用型号	
普通门	M0722	700	2200				1		1				
	M0822	800	2200	2	2	4X3=12	2		18				
	M0922	900	2200	1	1	9X3=27	5	1	35				
	M1833	1800	2200	2					2				
	TLM1524	1500	2700		1	2X3=6			7				
	TLM2724	2400	2700				1		1				
普通窗	C0818	800	1800		7	5X3=15	3		25				
	C0824	800	2400	4					4				
	C1216	1200	1600					1	1				
	C1218	1200	1800		2	2X3=6	1		9				
	C1224	1200	2400	3					3				
	C1816	1800	1600					1	1				
	C1818	1800	1800		6	7X3=21	6		33				
	C1824	1800	2400	5					5				
	C2818	2800	1800				1		1				

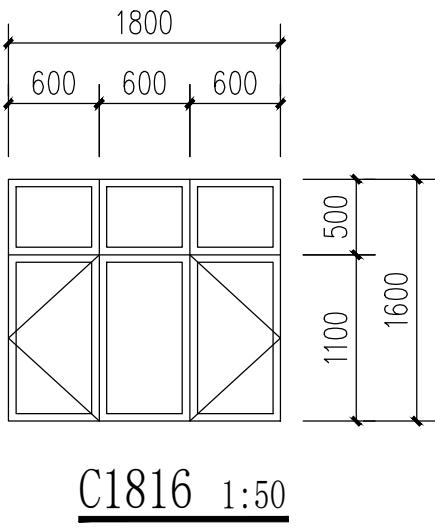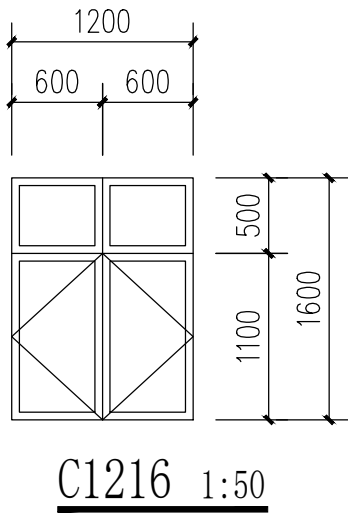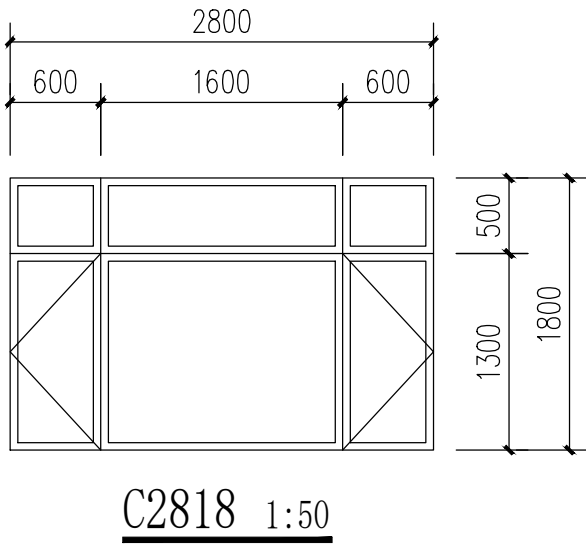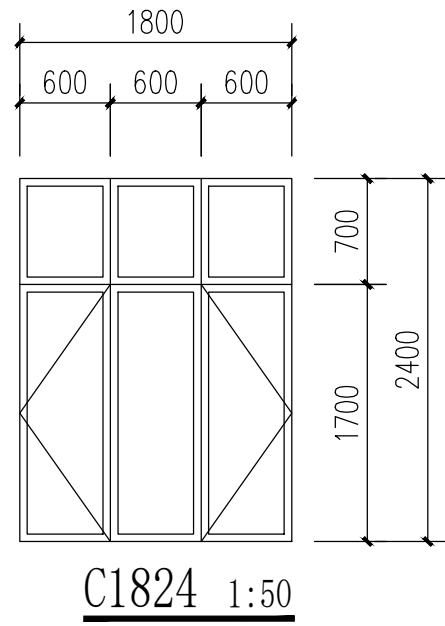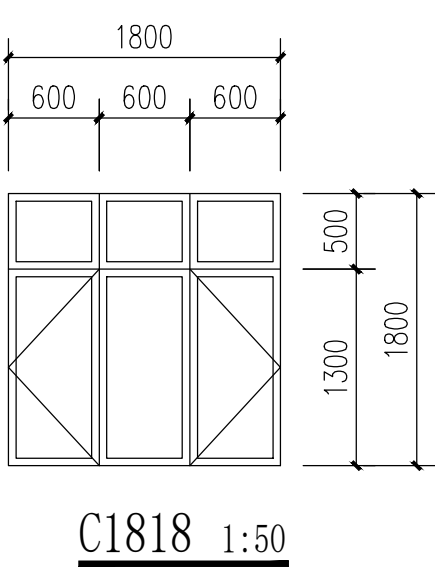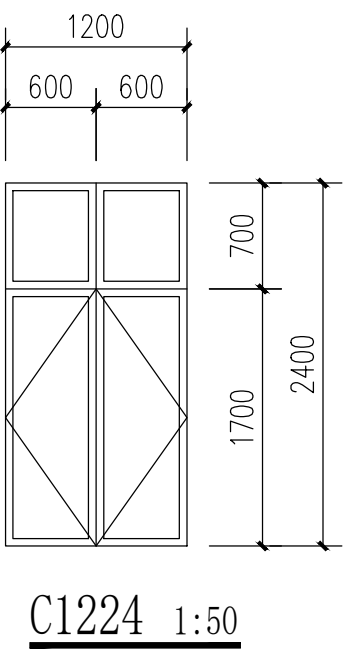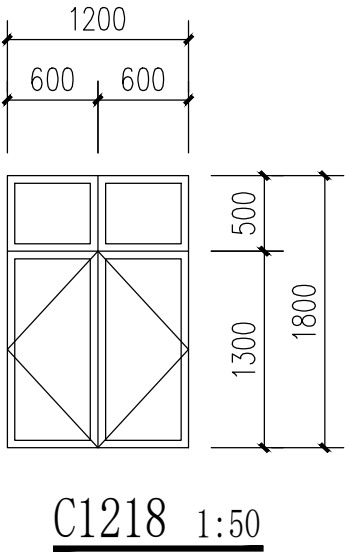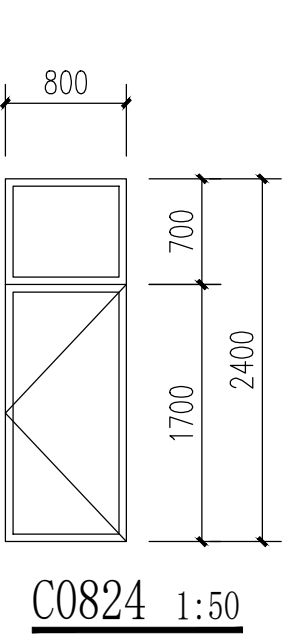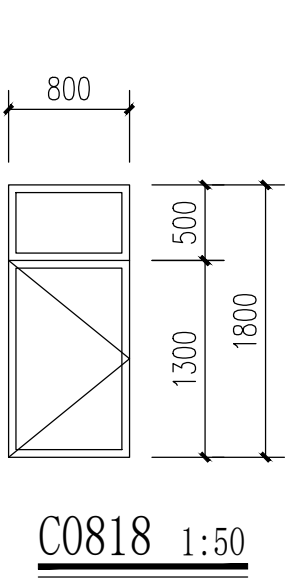



国旭规划设计有限公司
Guoxu Planning and Design Co., Ltd

工程设计资质证书: A352016510

资质内容: 建筑行业乙级、市政行业乙级

风景园林工程设计专项乙级

地址: 贵州省铜仁市碧江区麒龙国际会展城A-1区D3栋1-6号

备注 Remarks

郑重声明:
本项目图纸未经当地有关部门审批, 图纸报审未通过前, 不得做为施工依据。

出图章 注册师签章

建设单位 Employer

湛江市霞山区楼下村696号

项目名称 Project

黎宏辉、黎宏明住宅楼

子项名称 Item

设计编号
PROJECT NO.

设计阶段
Des. Phase

方案报建

比例
Scale

1 : 50

出图日期
Date

2026. 04

版次
Version

V1. 0

图纸名称 Dwg. Title:

门窗表 门窗大样

图号 Dwg. NO.

J- 17

项目负责人
Project Manager

齐渊东

齐渊东

专业负责人
Major Manager

齐渊东

齐渊东

审定
Approved by

王挺

王挺

审核
Checked by

王挺

王挺

校对
Prechecked by

李雯蕾

李雯蕾

设计
Designed by

刘军


刘军

制图
Drafted by


刘军

刘军


给排水	暖通	
建筑	结构	电气
CONFIRMED BY 会签栏		

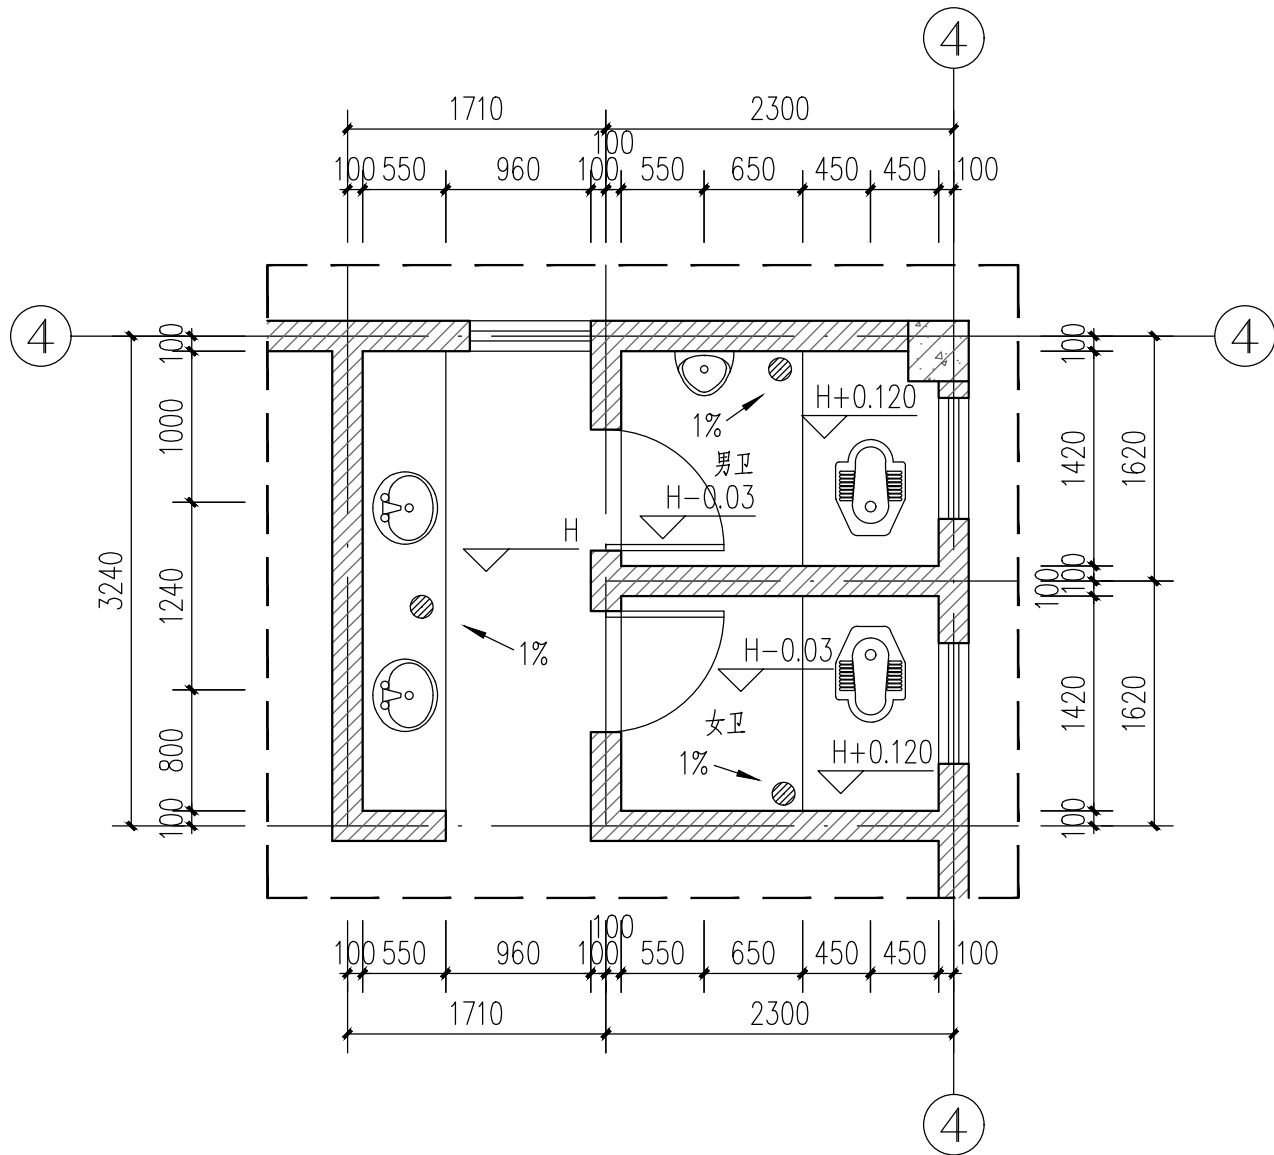

一层、二层卫生间大样 1:50

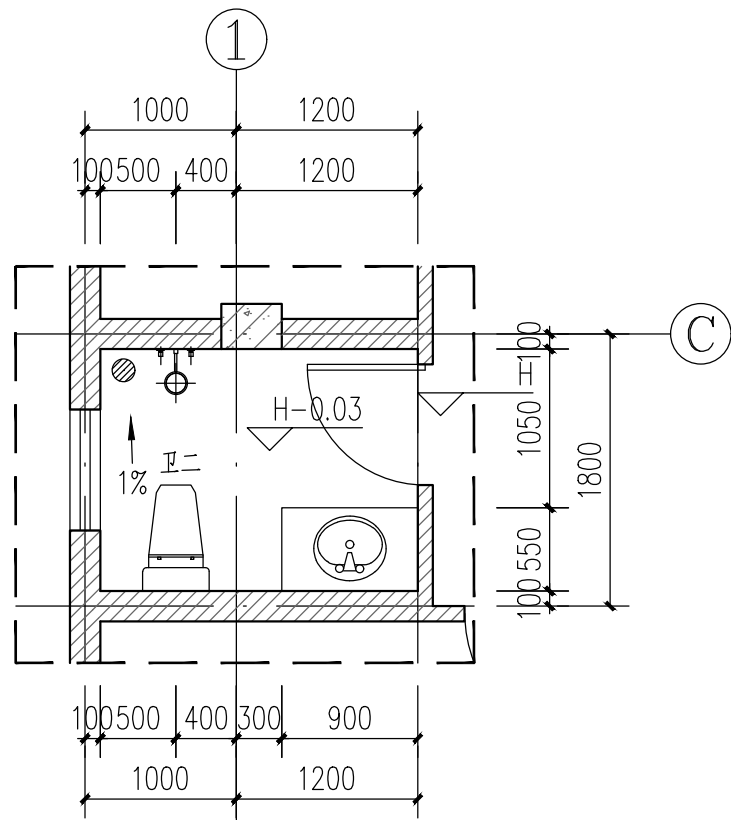

卫生间二大样 1:50

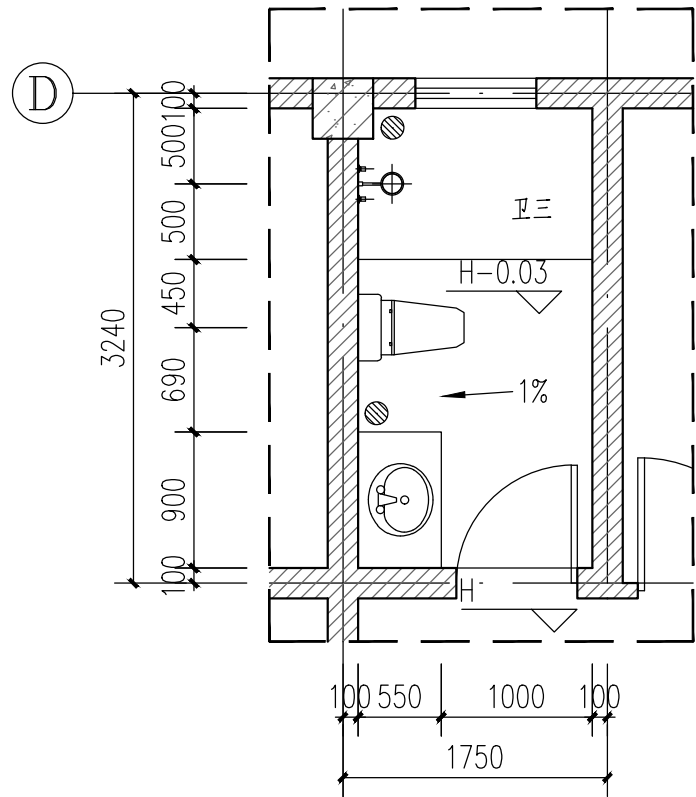

卫生间三大样 1:50



国旭规划设计有限公司

Guoxu Planning and Design Co., Ltd

工程设计资质证书: A352016510

资质内容: 建筑行业乙级、市政行业乙级

风景园林工程设计专项乙级

地址: 贵州省铜仁市碧江区麒龙国际会展城

A-1区D3栋1-6号

备注 Remarks

郑重声明:

本项目图纸未经当地有关部门审批, 图纸报审未通过前, 不得做为施工依据。

出图章 注册师签章

建设单位 Employer

湛江市霞山区楼下村696号

项目名称 Project

黎宏辉、黎宏明住宅楼

子项名称 Item

设计编号

PROJECT NO.

设计阶段

Des. Phase

出图日期

Date

方案报建

比例

Scale

1:50

版次

Version

V1.0

图纸名称 Dwg. Title:

卫生间大样

图号 Dwg. NO.

J-18

项目负责人

Project Manager

齐渊东

齐渊东

专业负责人

Major Manager

齐渊东

齐渊东

审定

Approved by

王挺

王挺

审核

Checked by

王挺

王挺

校对

Prechecked by

李雯蕾

李雯蕾

设计

Designed by

刘军

刘军


制图

Drafted by


刘军

刘军

给排水	暖通	
建筑	结构	电气
CONFIRMED BY 会签栏		

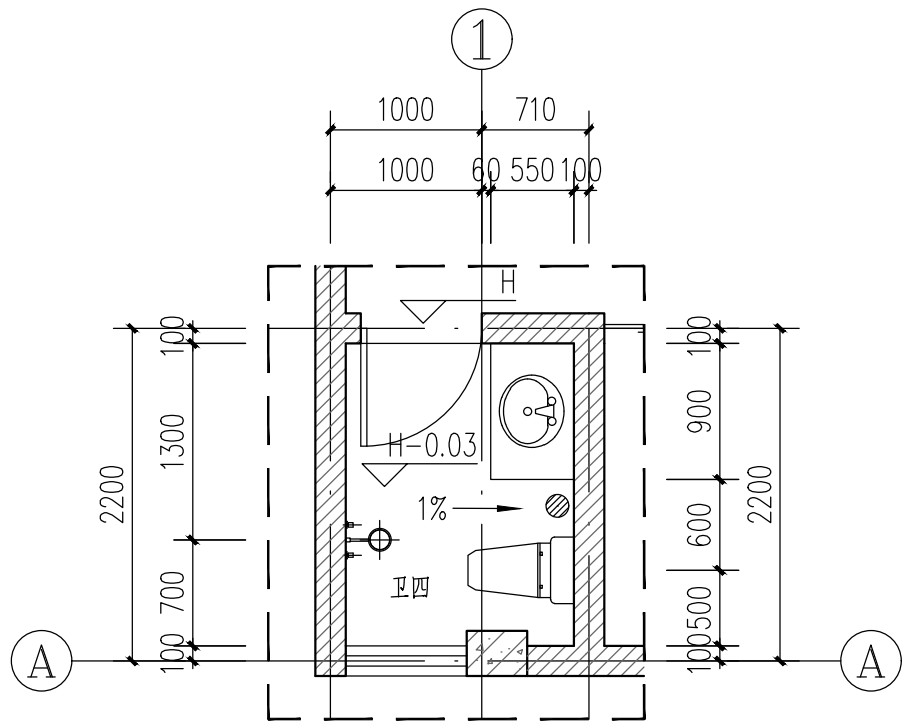


卫生间四大样 1:50

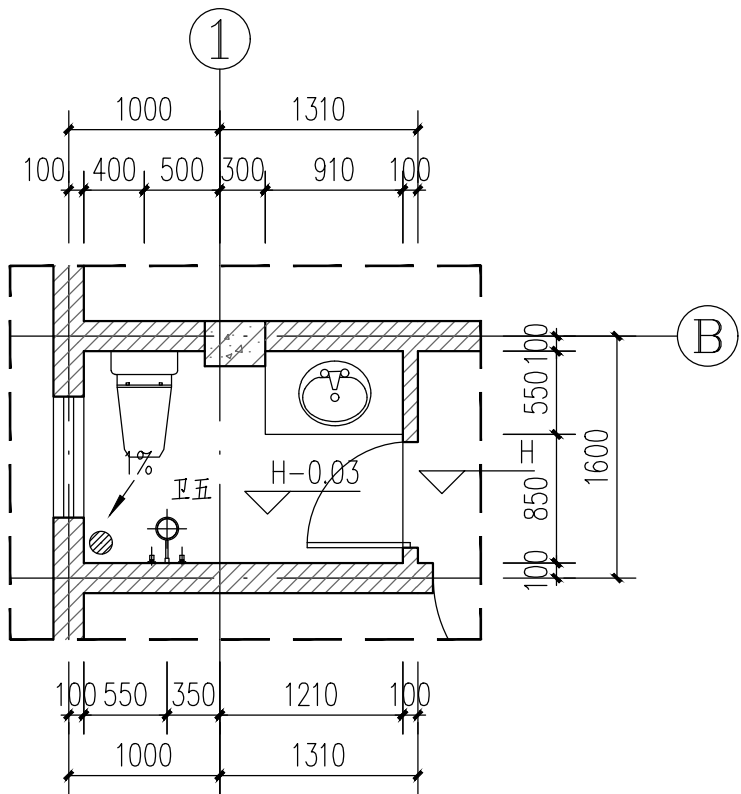


卫生间五大样 1:50

 国旭规划设计有限公司 Guoxu Planning and Design Co., Ltd 工程设计资质证书: A352016510 资质内容: 建筑行业乙级、市政行业乙级 风景园林工程设计专项乙级 地址: 贵州省铜仁市碧江区麒龙国际会展城A-1区D3栋1-6号			
备注 Remarks 郑重声明: 本项目图纸未经当地有关部门审批, 图纸报审未通过前, 不得做为施工依据。			
出图章 注册师签章			
建设单位 Employer 湛江市霞山区楼下村696号			
项目名称 Project 黎宏辉、黎宏明住宅楼			
子项名称 Item			
设计编号 PROJECT NO.			
设计阶段 Des. Phase	方案报建	比例 Scale	1 : 50
出图日期 Date	2026. 04	版次 Version	V1. 0
图纸名称 Dwg. Title: 卫生间大样 节点大样			
图号 Dwg. NO. J- 19			
项目负责人 Project Manager	齐渊东	齐渊东	
专业负责人 Major Manager	齐渊东	齐渊东	
审 定 Approved by	王挺	王挺	
审 核 Checked by	王挺	王挺	
校 对 Prechecked by	李雯蕾	李雯蕾	
设 计 Designed by	刘 军	刘军	
制 图 Drafted by	刘 军	刘军	


给排水	暖通	
建筑	结构	电气
CONFIRMED BY 会签栏		

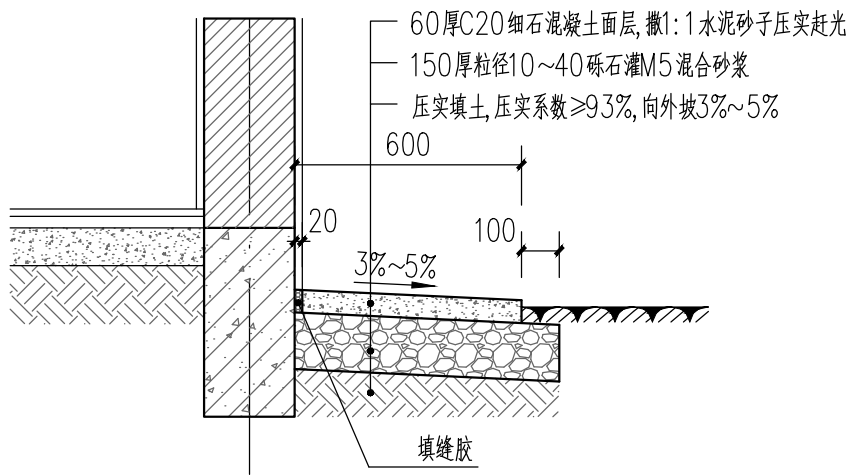



① 散水大样 1:50

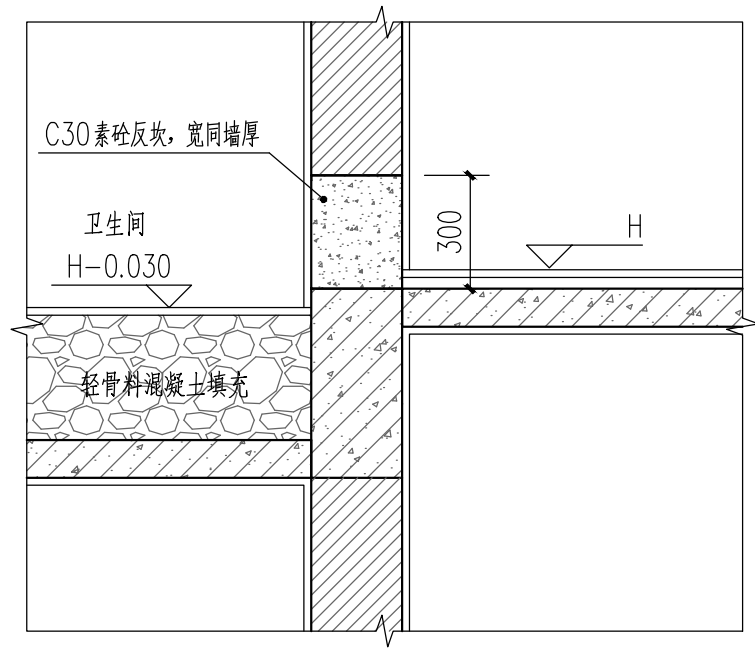

② 卫生间墙体根部大样 1:50

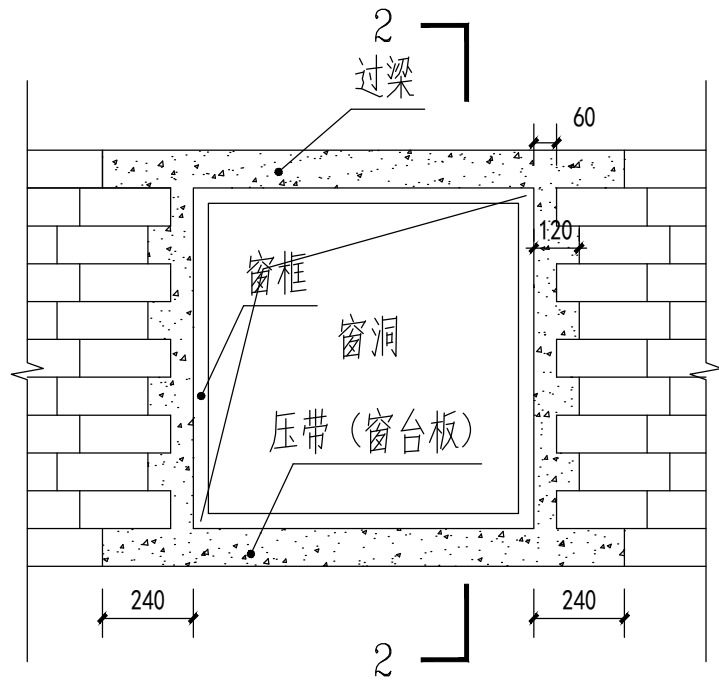


外窗窗洞防渗做法

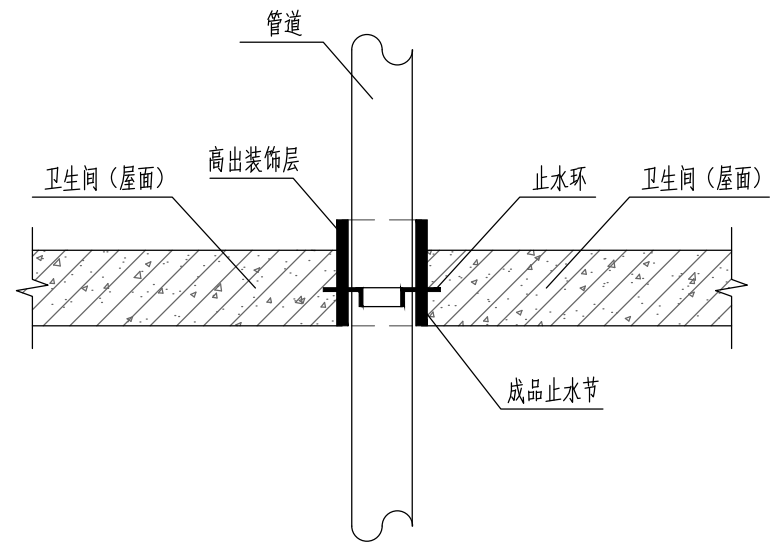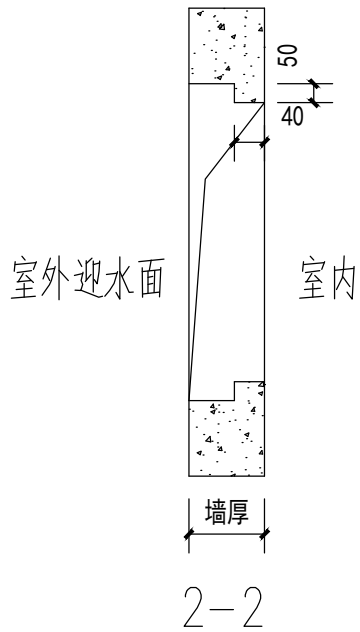


卫生间、屋面成品止水节预埋示意图

 国旭规划设计有限公司 Guoxu Planning and Design Co., Ltd 工程设计资质证书: A352016510 资质内容: 建筑行业乙级、市政行业乙级 风景园林工程设计专项乙级 地址: 贵州省铜仁市碧江区麒龙国际会展城 A-1区D3栋1-6号		
备注 Remarks 郑重声明: 本项目图纸未经当地有关部门审批, 图纸报审未通过前, 不得做为施工依据。		
出图章 注册师签章		
建设单位 Employer 湛江市霞山区楼下村696号		
项目名称 Project 黎宏辉、黎宏明住宅楼		
子项名称 Item		
设计编号 PROJECT NO.		
设计阶段 Des. Phase	方案报建	比例 Scale 1:50
出图日期 Date	2026.04	版次 Version V1.0
图纸名称 Dwg. Title: 节点大样		
图号 Dwg. NO. J-20		
项目负责人 Project Manager	齐渊东	齐渊东
专业负责人 Major Manager	齐渊东	齐渊东
审定 Approved by	王挺	王挺
审核 Checked by	王挺	王挺
校对 Prechecked by	李雯蕾	李雯蕾
设计 Designed by	刘军	刘军
制图 Drafted by	刘军	刘军

给排水	暖通	
建筑	结构	电气
CONFIRMED BY 会签栏		

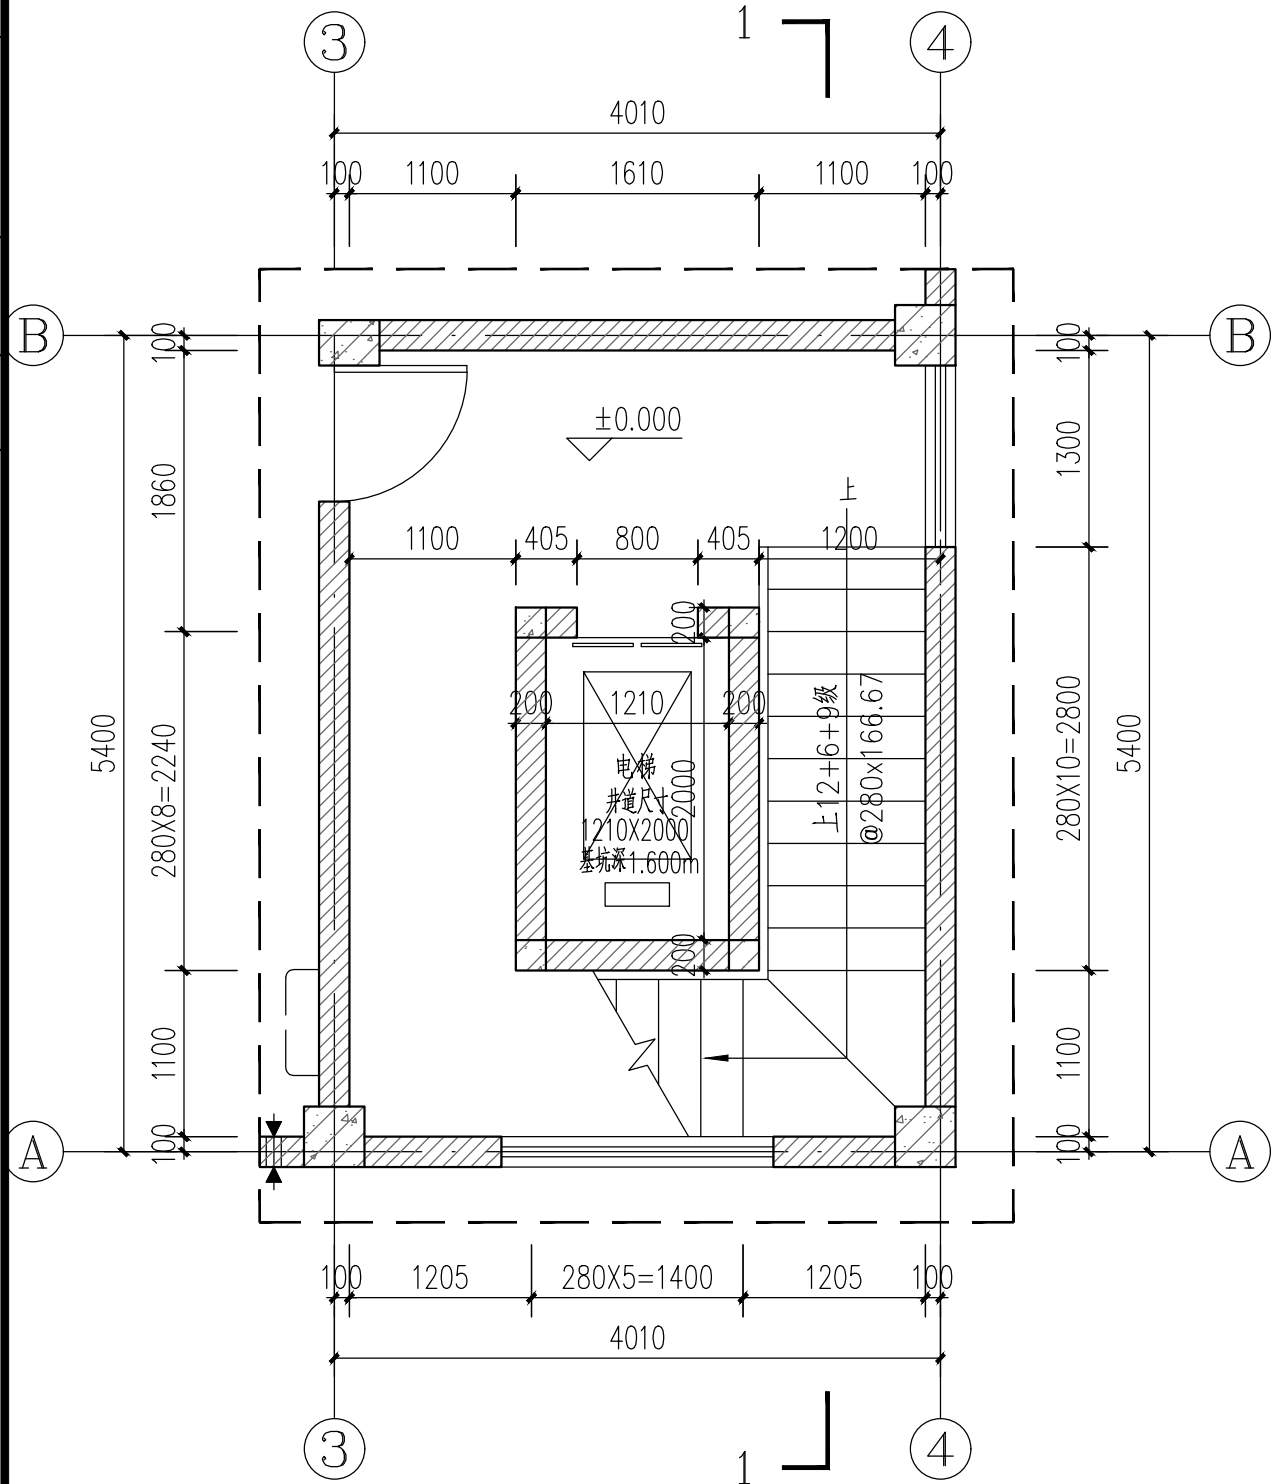


楼梯一层平面图 1:50

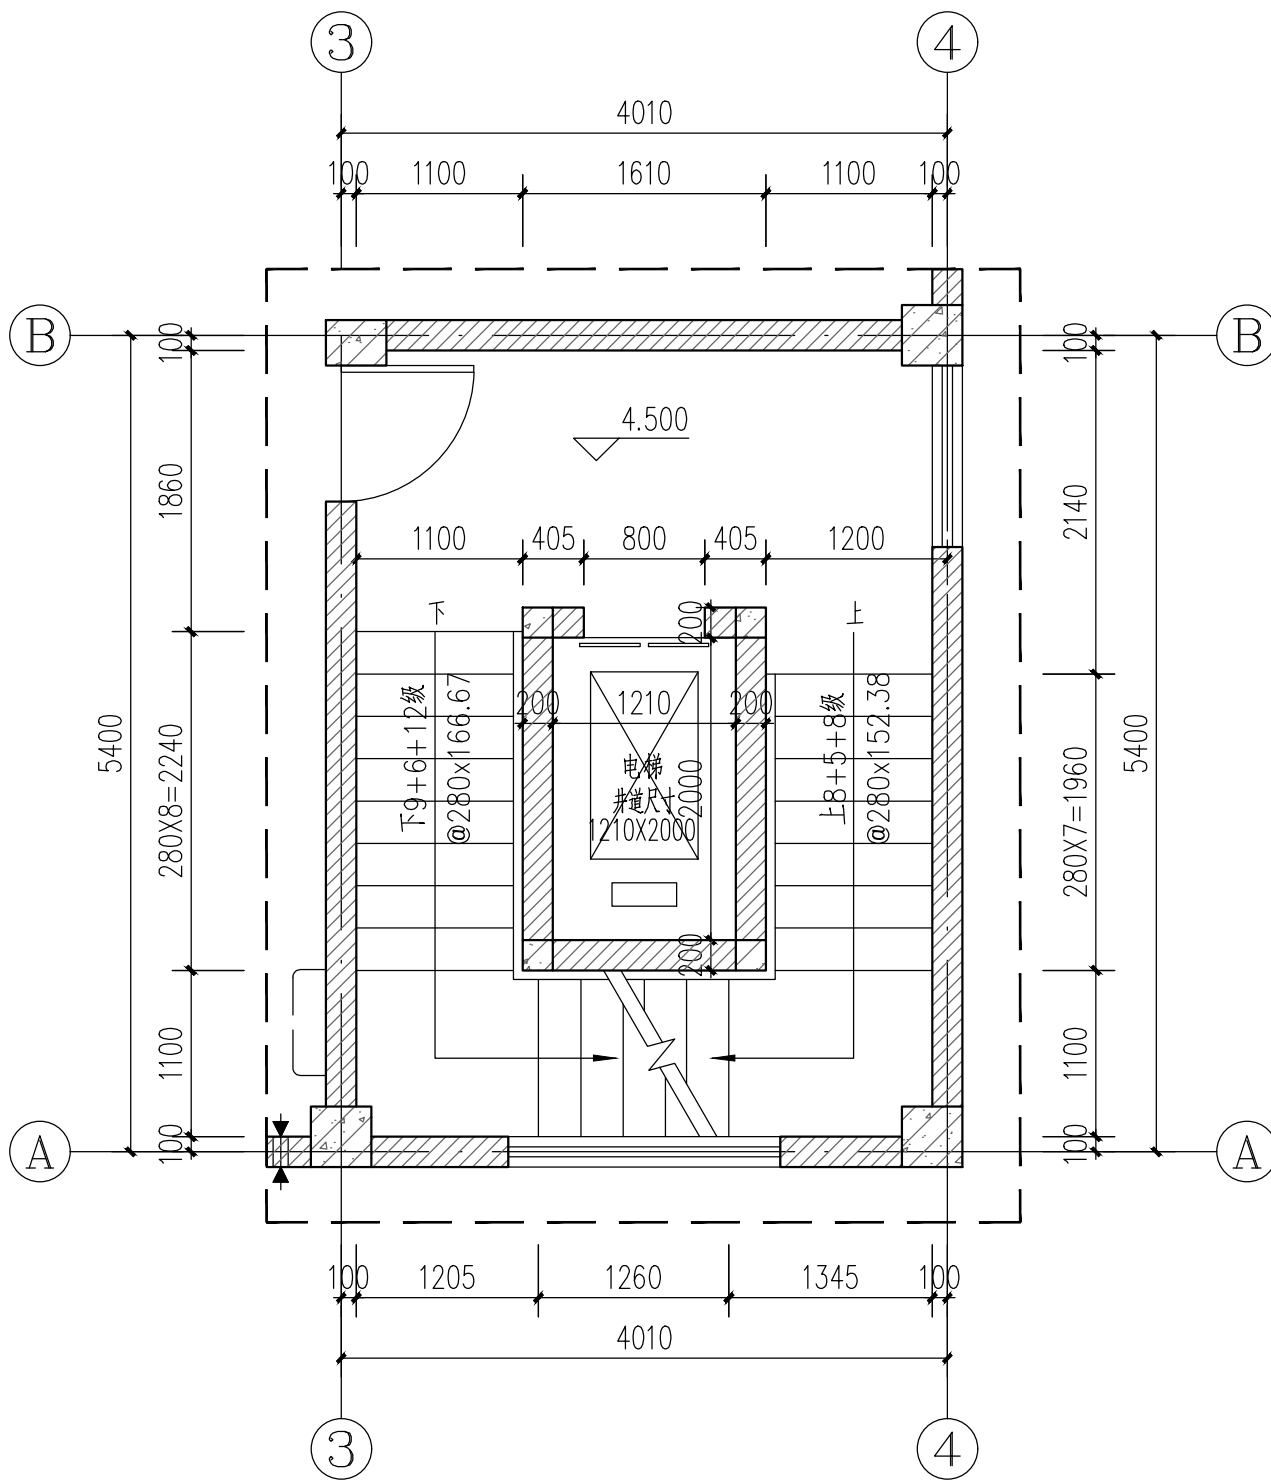


楼梯二层平面图 1:50

 国旭规划设计有限公司 Guoxu Planning and Design Co., Ltd 工程设计资质证书: A352016510 资质内容: 建筑行业乙级、市政行业乙级 风景园林工程设计专项乙级 地址: 贵州省铜仁市碧江区麒龙国际会展城 A-1区D3栋1-6号		
备注 Remarks 郑重声明: 本项目图纸未经当地有关部门审批, 图纸报审未通过前, 不得做为施工依据。		
出图章 注册师签章		
建设单位 Employer 湛江市霞山区楼下村696号		
项目名称 Project 黎宏辉、黎宏明住宅楼		
子项名称 Item		
设计编号 PROJECT NO.		
设计阶段 Des. Phase	方案报建	比例 Scale 1:50
出图日期 Date	2026.04	版次 Version V1.0
图纸名称 Dwg. Title: 楼梯大样		
图号 Dwg. NO. J- 21		
项目负责人 Project Manager	齐渊东	齐渊东
专业负责人 Major Manager	齐渊东	齐渊东
审 定 Approved by	王挺	王挺
审 核 Checked by	王挺	王挺
校 对 Prechecked by	李雯蕾	李雯蕾
设 计 Designed by	刘 军	刘 军
制 图 Drafted by	刘 军	刘 军

给排水	暖通	
建筑	结构	电气
CONFIRMED BY 会签栏		

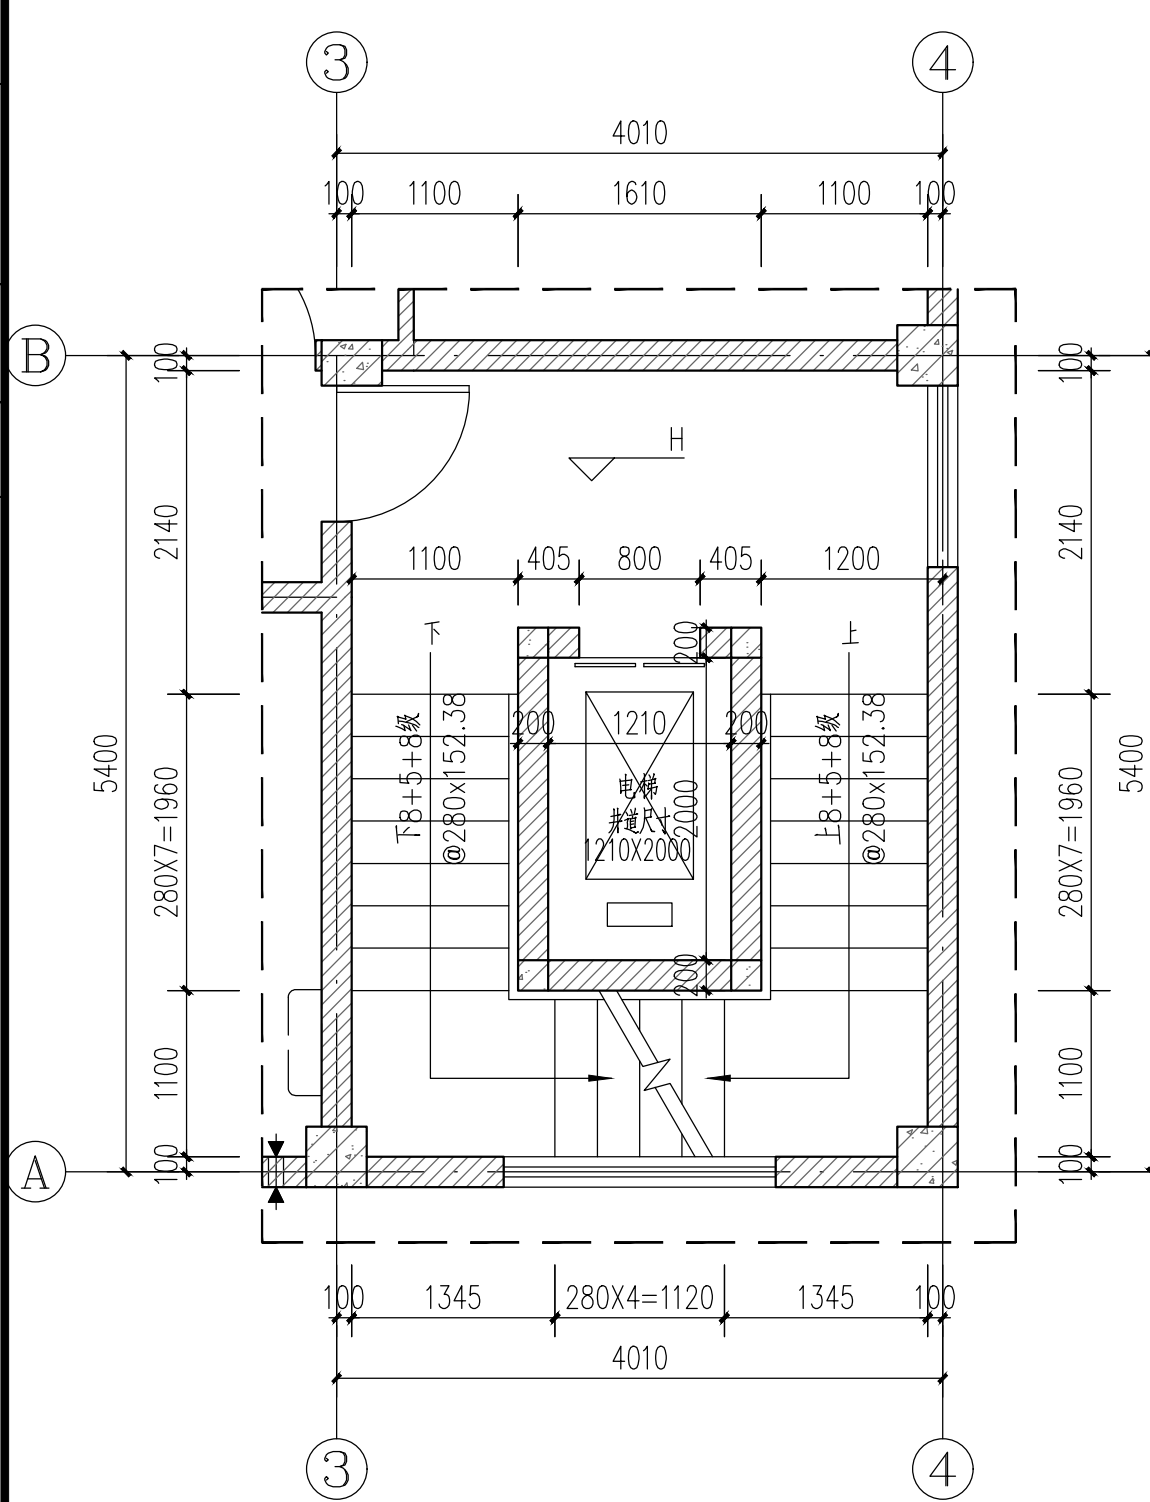



楼梯三~五层平面图 1:50

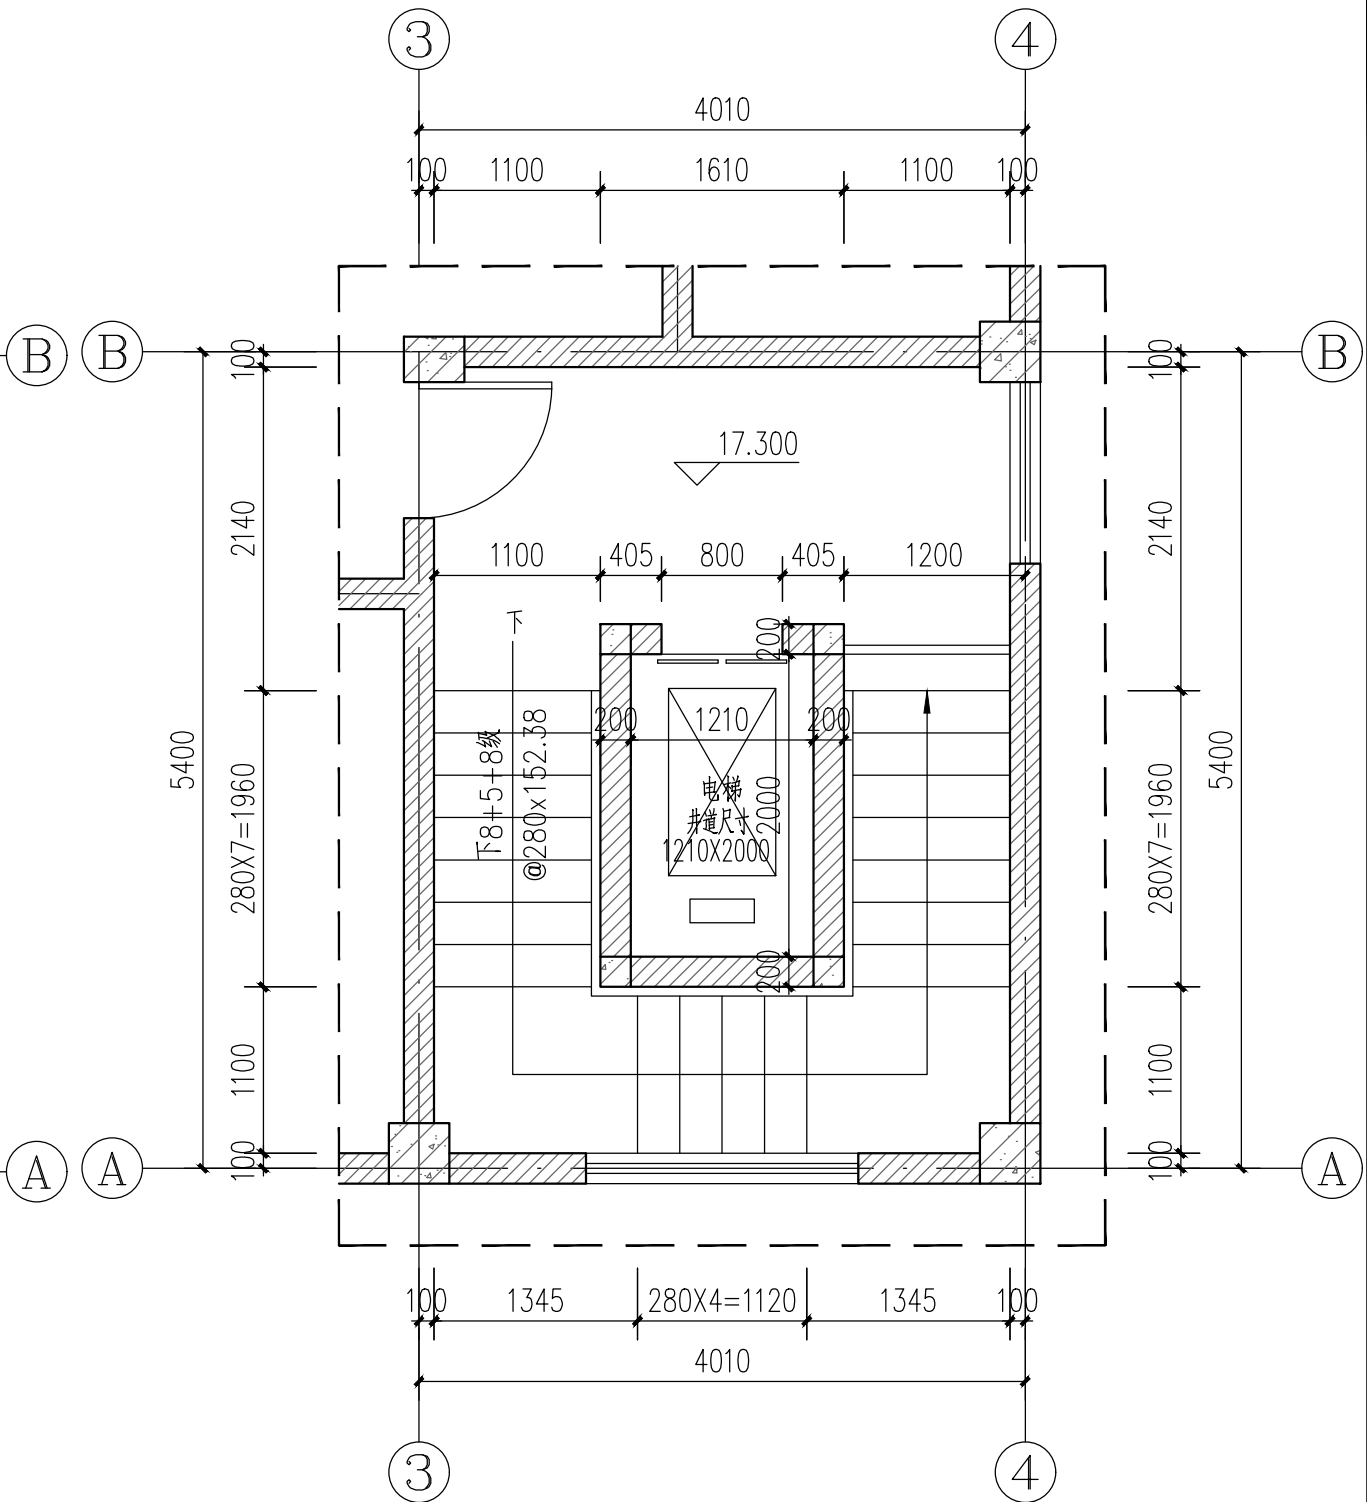

楼梯六层平面图 1:50

 国旭规划设计有限公司 Guoxu Planning and Design Co., Ltd 工程设计资质证书: A352016510 资质内容: 建筑行业乙级、市政行业乙级 风景园林工程设计专项乙级 地址: 贵州省铜仁市碧江区麒龙国际会展城 A-1区D3栋1-6号		
备注 Remarks 郑重声明: 本项目图纸未经当地有关部门审批, 图纸报审未通过前, 不得做为施工依据。		
出图章 注册师签章		
建设单位 Employer 湛江市霞山区楼下村696号		
项目名称 Project 黎宏辉、黎宏明住宅楼		
子项名称 Item		
设计编号 PROJECT NO.		
设计阶段 Des. Phase	方案报建	比例 Scale 1:50
出图日期 Date	2026.04	版次 Version V1.0
图纸名称 Dwg. Title: 楼梯大样		
图号 Dwg. NO. J- 22		
项目负责人 Project Manager	齐渊东	齐渊东
专业负责人 Major Manager	齐渊东	齐渊东
审 定 Approved by	王挺	王挺
审 核 Checked by	王挺	王挺
校 对 Prechecked by	李雯蕾	李雯蕾
设 计 Designed by	刘 军	刘 军
制 图 Drafted by	刘 军	刘 军

给排水	暖通	
建筑	结构	电气
CONFIRMED BY 会签栏		

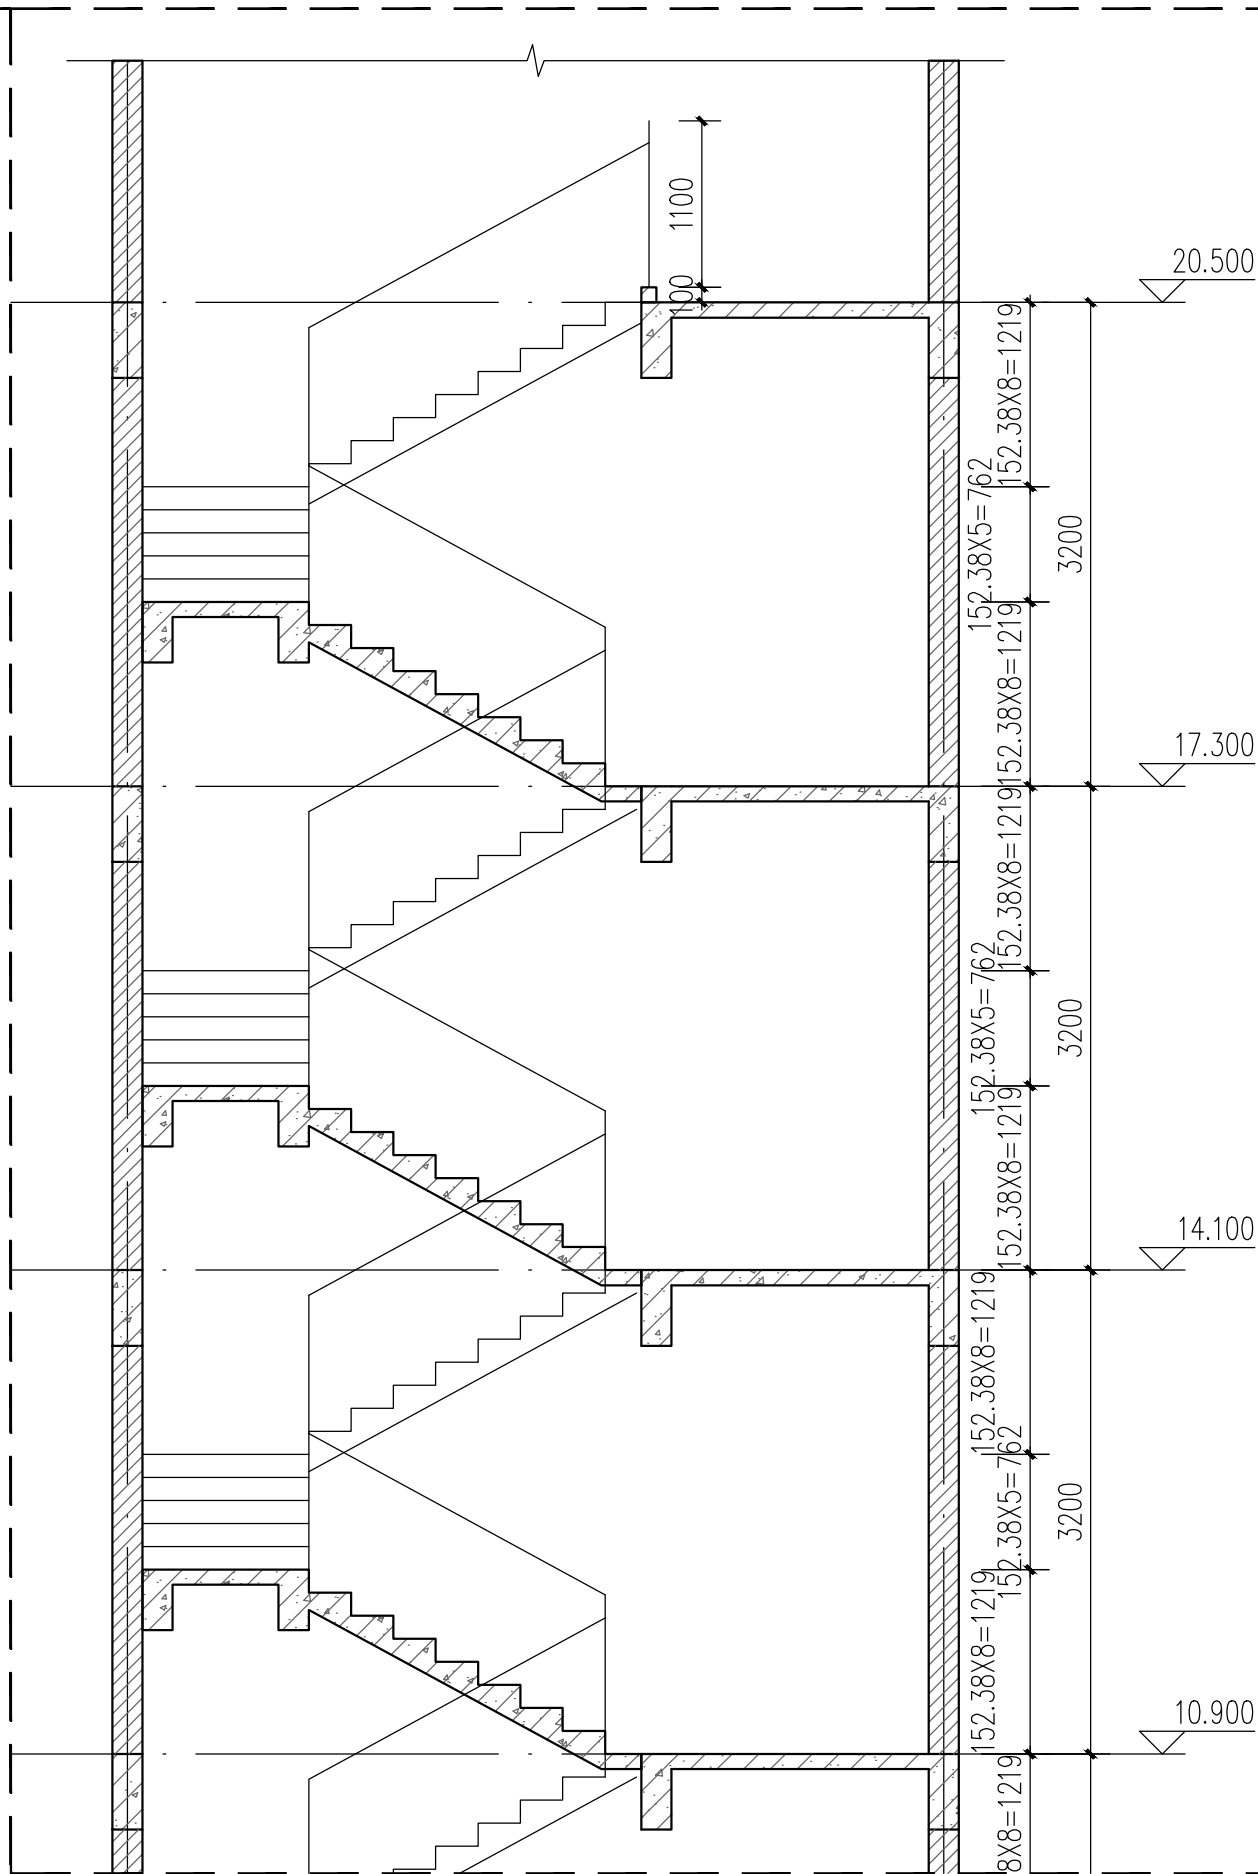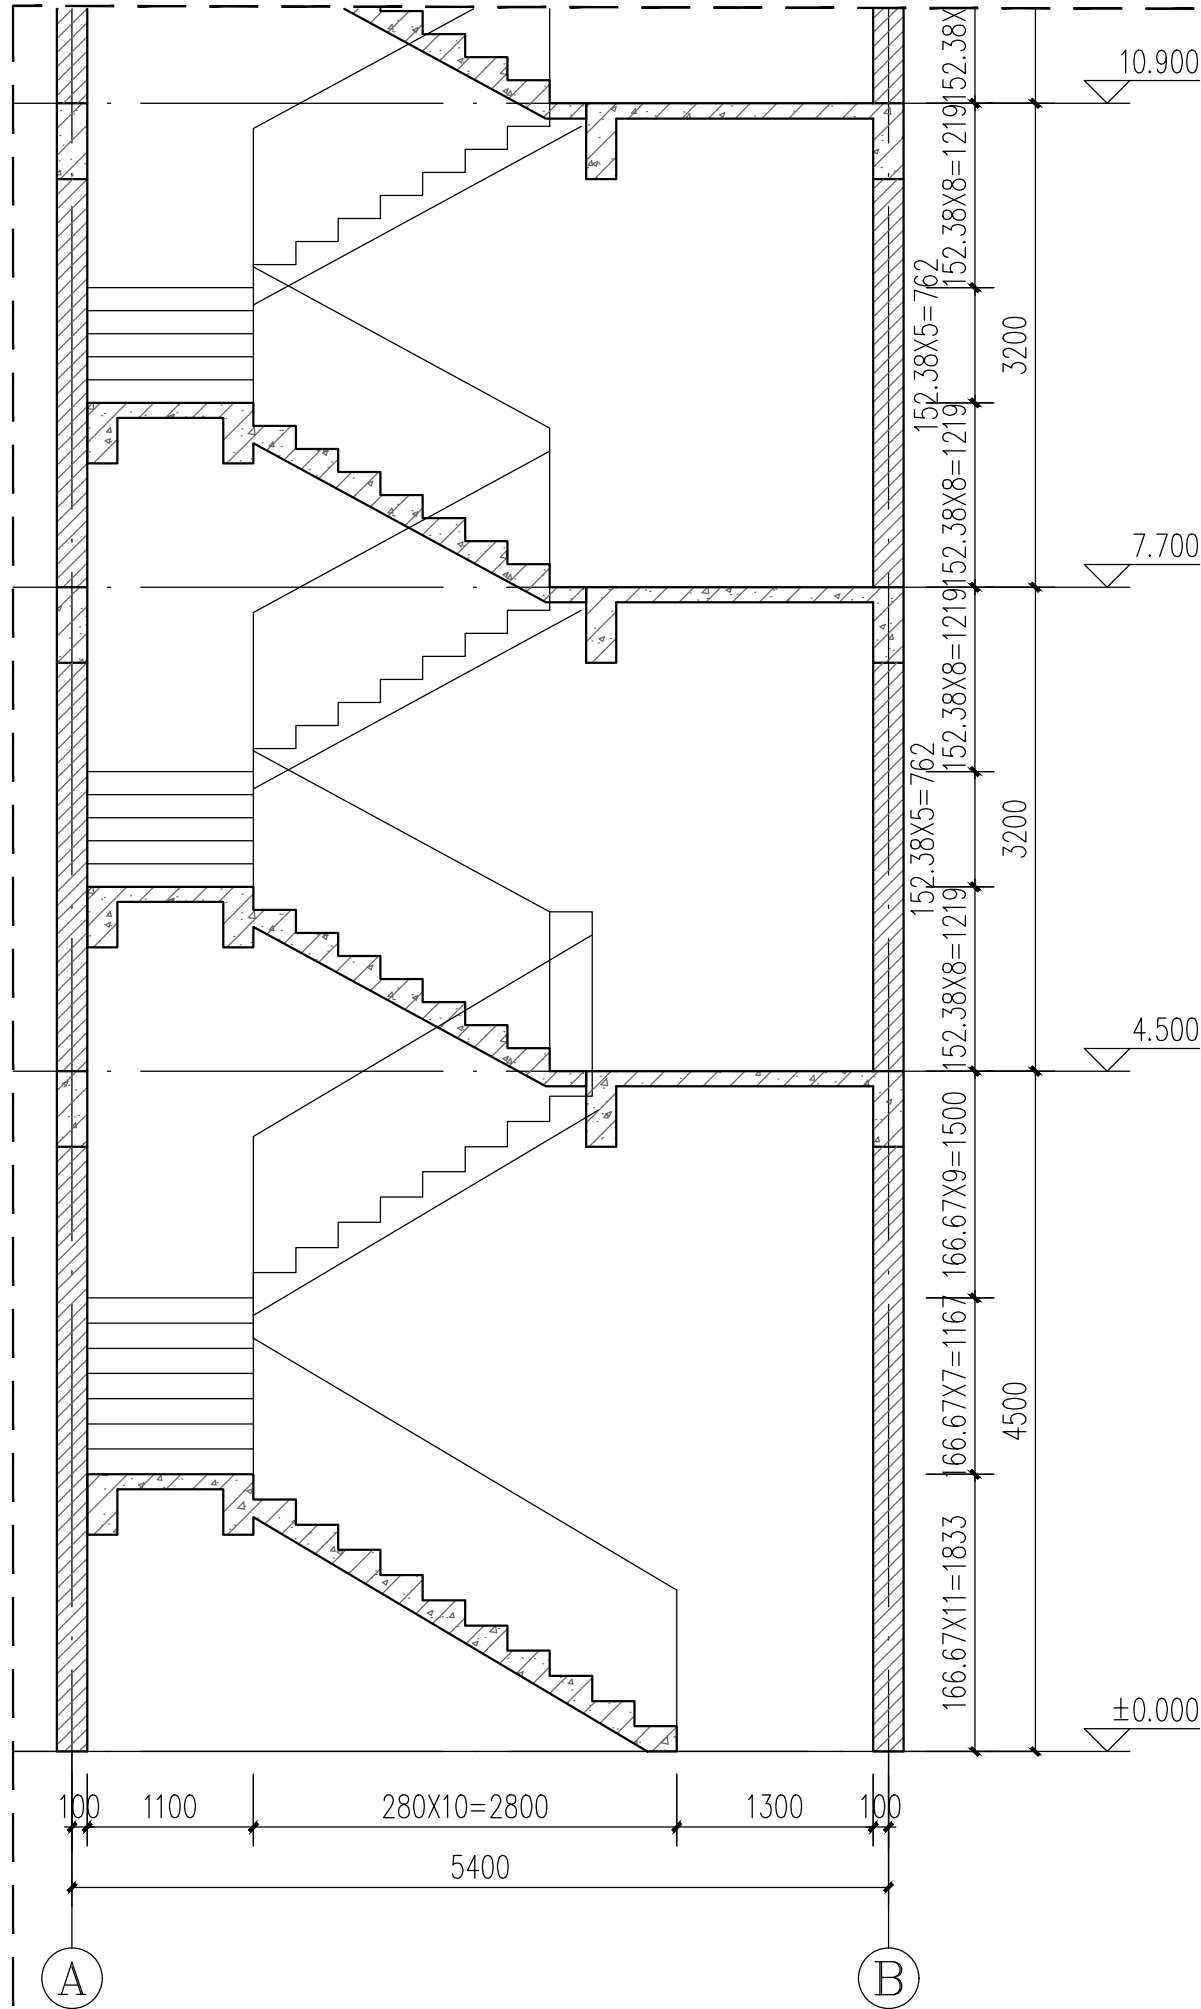

楼梯1-1剖面图 1:50



国旭规划设计有限公司

Guoxu Planning and Design Co., Ltd

工程设计资质证书: A352016510

资质内容: 建筑行业乙级、市政行业乙级

风景园林工程设计专项乙级

地址: 贵州省铜仁市碧江区麒龙国际会展城

A-1区D3栋1-6号

备注 Remarks

郑重声明:

本项目图纸未经当地有关部门审批, 图纸报审未通过前, 不得做为施工依据。

出图章 注册师签章

建设单位 Employer

湛江市霞山区楼下村696号

项目名称 Project

黎宏辉、黎宏明住宅楼

子项名称 Item

设计编号

PROJECT NO.

设计阶段

Des. Phase

出图日期

Date

方案报建

比例

Scale

1:50

版次

Version

V1.0

图纸名称 Dwg. Title:

楼梯大样

图号 Dwg. NO.

J-23

项目负责人

Project Manager

齐渊东

齐渊东

专业负责人

Major Manager

齐渊东

齐渊东

审定

Approved by

王挺

王挺

审核

Checked by

王挺

王挺

校对

Prechecked by

李雯蕾

李雯蕾

设计

Designed by

刘军

刘军

制图

Drafted by

刘军

刘军