

# 梁国昌规划方案图




中榮设计集团有限公司

地址：深圳市罗湖区水贝二路56号特力大厦2403

2026年06月



 

|                                   |     |                                                                                       |
|-----------------------------------|-----|---------------------------------------------------------------------------------------|
| 审 定<br>AUTHORIZED<br>FOR ISSUE BY | 赵学益 |  |
| 审 核<br>REVIEWED BY                | 姚磊  |  |
| 项目负责<br>PROJECT DIRECTOR          | 姚磊  |  |
| 专业负责<br>DISCIPLINE<br>RESPONSIBLE | 姚磊  |  |
| 校 对<br>CHECK BY                   | 林 飞 |  |
| 设 计<br>DESIGNED BY                | 王 洋 |  |

梁国昌新居  
PROJECT  
梁国昌新居

图 名  
DRAWING TITLE

|             |       |             |     |
|-------------|-------|-------------|-----|
| 图 号         | JS-01 | 版 次         | 1.0 |
| DRAWING NO. |       | CHANGED NO. |     |

|                 |    |             |          |
|-----------------|----|-------------|----------|
| 图 别<br>Dwg TYPE | 建施 | 日 期<br>DATE | 2026. 06 |
|-----------------|----|-------------|----------|

[illegible]





中稜设计集团有限公司  
Zhongshen Design Group Co., Ltd

公司地址：深圳市罗湖区水贝二路56号特力大厦2403  
设计资质证书编号：A244408382  
建筑行业建筑工程  
市政行业道路工程、给水工程、排水工程  
电力行业送电工程、变电工程  
设计资质证书编号：A444019732  
公路行业公路工程  
水利行业水土保持、河道整治、城市防洪、围垦  
水利行业灌溉排涝、水文设施、水库枢纽、引调水

|                                   |     |  |
|-----------------------------------|-----|--|
| 审 定<br>AUTHORIZED<br>FOR ISSUE BY | 赵学益 |  |
| 审 核<br>REVIEWED BY                | 姚磊  |  |
| 项目负责<br>PROJECT DIRECTOR          | 姚磊  |  |
| 专业负责<br>DISCIPLINE<br>RESPONSIBLE | 姚磊  |  |
| 校 对<br>CHECK BY                   | 林 飞 |  |
| 设 计<br>DESIGNED BY                | 王 洋 |  |

|                       |     |
|-----------------------|-----|
| 梁国昌<br>CONSTRUCT WITH | 梁国昌 |
|-----------------------|-----|


|                  |       |
|------------------|-------|
| 梁国昌新居<br>PROJECT | 梁国昌新居 |
|------------------|-------|

|              |  |
|--------------|--|
| 子项名称<br>ITEM |  |
|--------------|--|

|                      |      |
|----------------------|------|
| 图 名<br>DRAWING TITLE | 总平面图 |
|----------------------|------|

|                    |               |                    |          |
|--------------------|---------------|--------------------|----------|
| 工程编号<br>PROJ NO.   | ZSS2025010101 |                    |          |
| 图 号<br>DRAWING NO. | JS-02         | 版 次<br>CHANGED NO. | 1.0      |
| 图 别<br>DNG TYPE    | 建施            | 日 期<br>DATE        | 2026. 06 |

广东省湛江市霞山区宝满村二路二十巷2号地形图

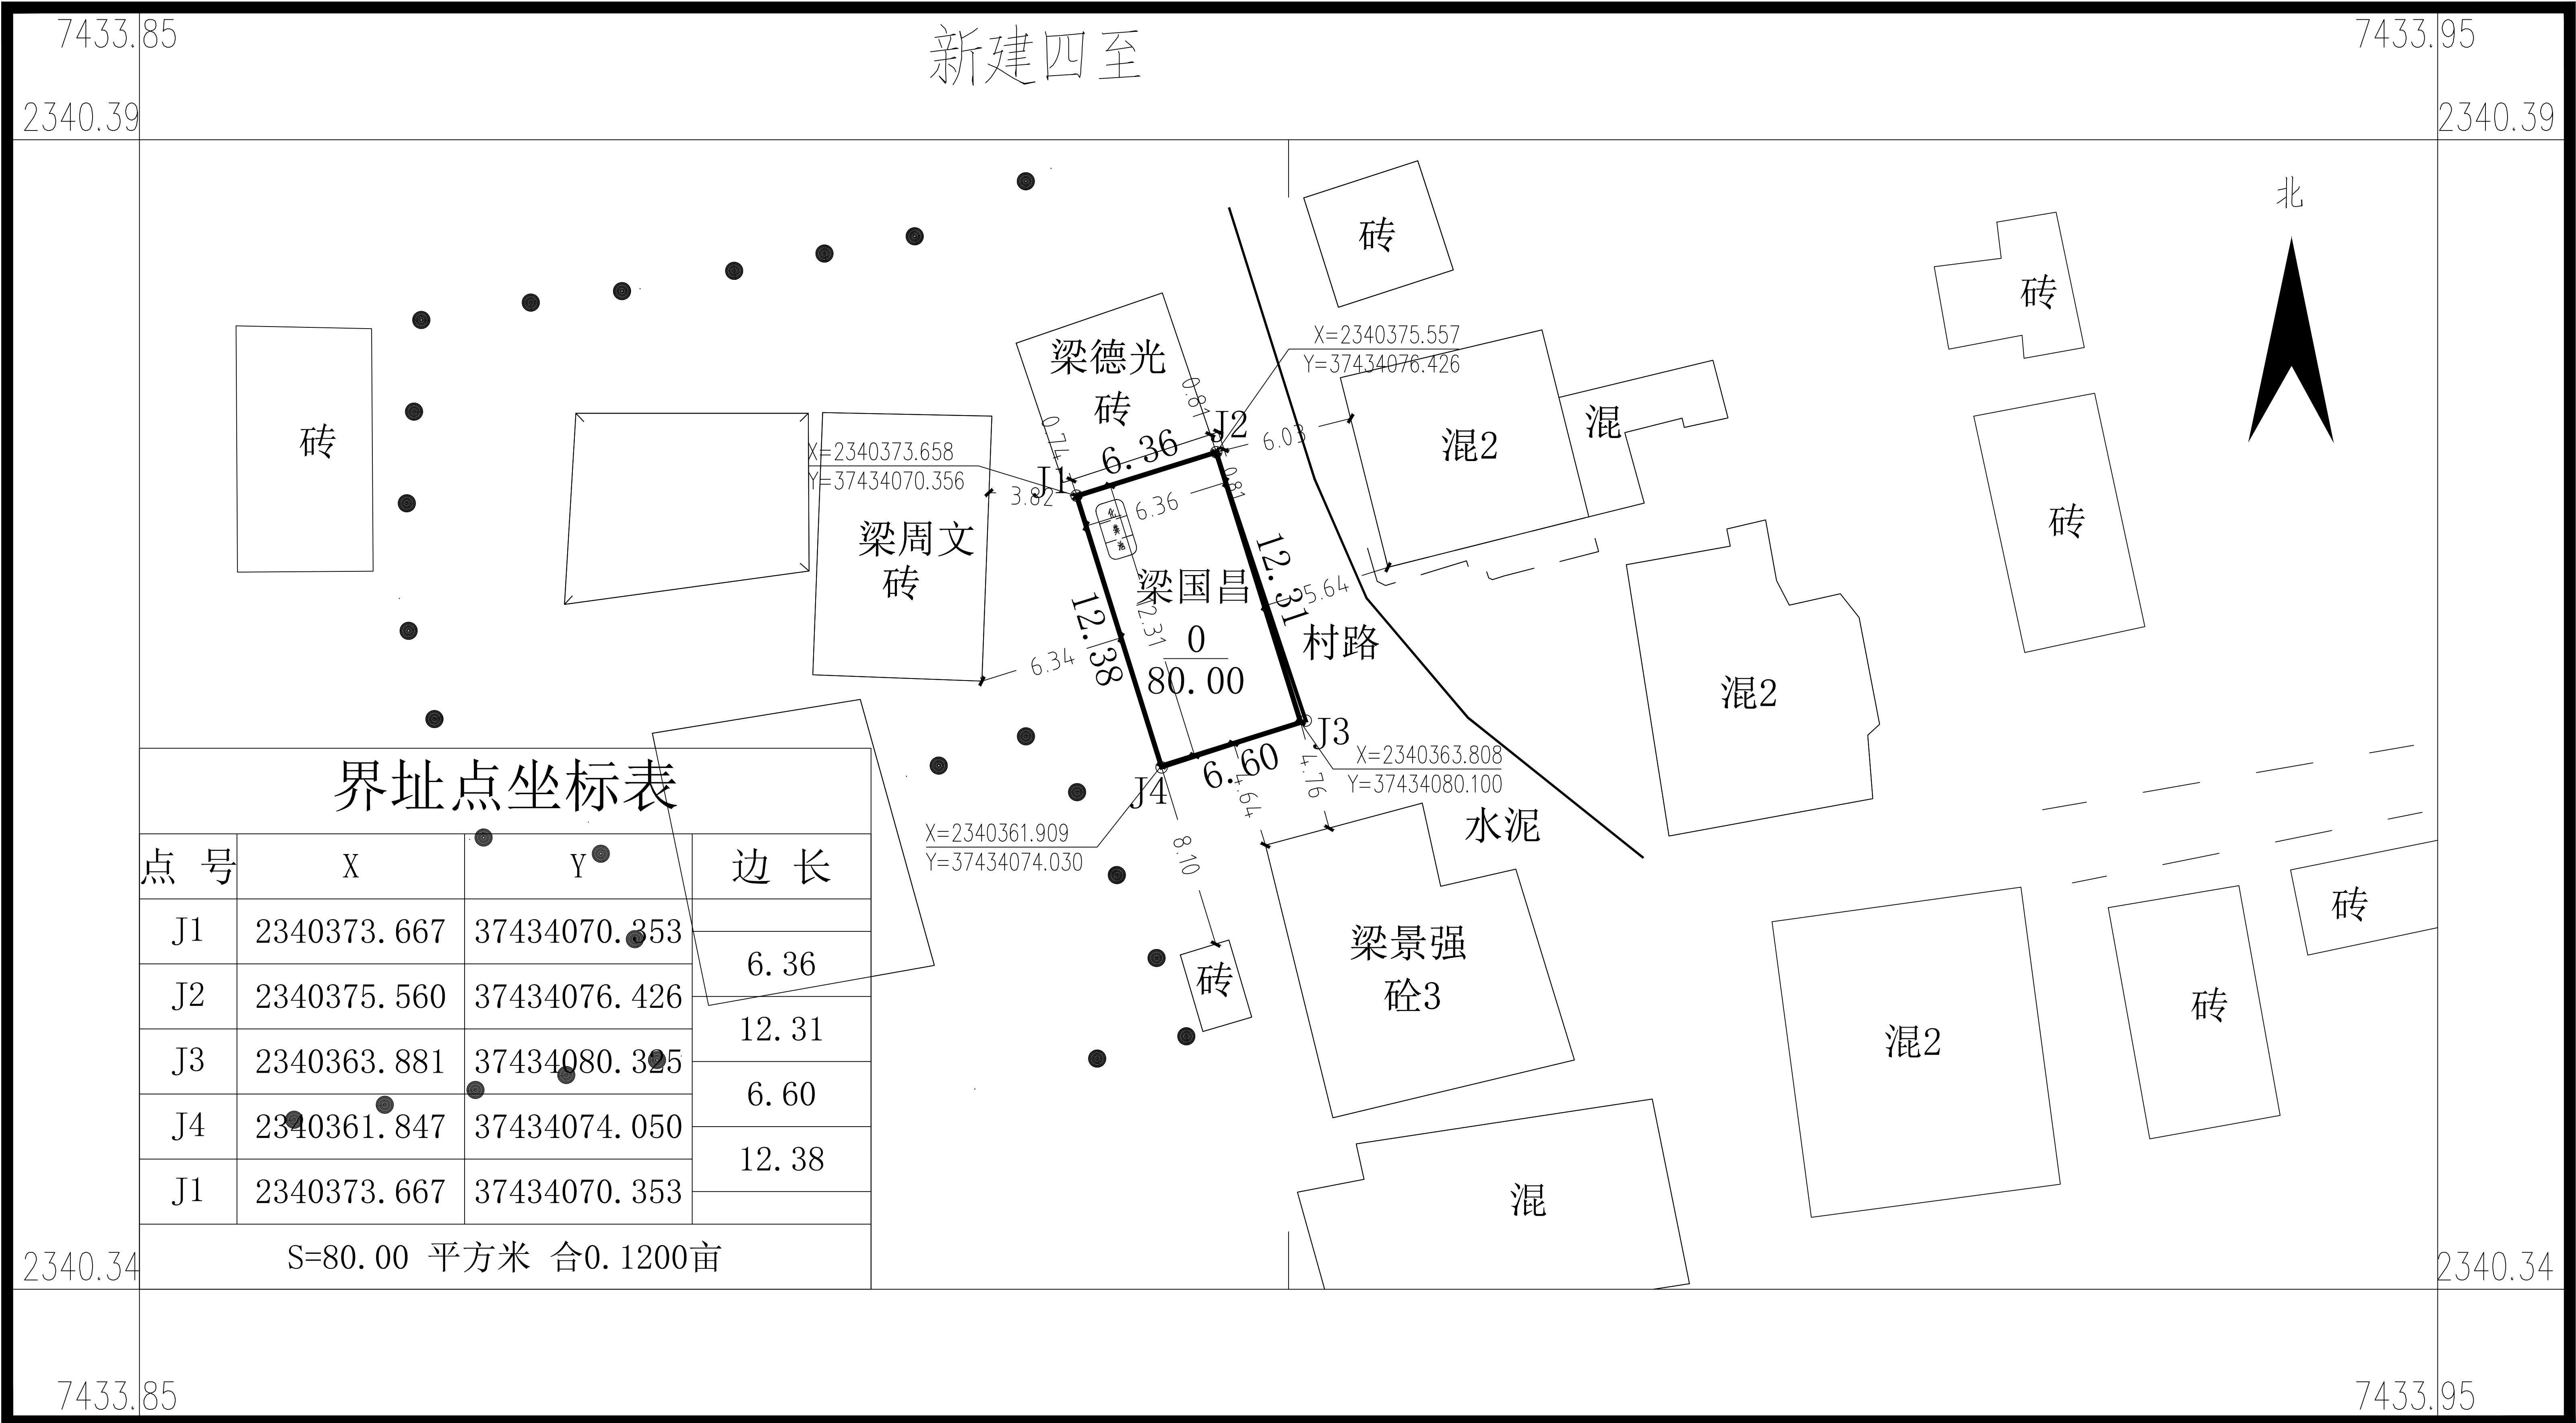

2025年10月数字化制图.

任意直角坐标系：坐标起点以 地方 为原点起算.

1985国家高程基准, 等高距为1米.

1996年版图式.

1:500

测量员：彭科登

绘图员：罗 珠

| 技术经济指标表格 |      |        |        |    |
|----------|------|--------|--------|----|
| 序号       | 项目   | 单位     | 数值     | 备注 |
| 1        | 宗地面积 | 平方米    | 78.29  |    |
| 2        | 建筑面积 | 平方米    | 469.75 |    |
| 3        | 其中   | 一层面积   | 78.29  |    |
| 4        |      | 二至六层面积 | 391.46 |    |


| 基地坐标表 |             |              |
|-------|-------------|--------------|
| 编号    | X坐标         | Y坐标          |
| 1     | 2340361.909 | 37434074.030 |
| 2     | 2340373.658 | 37434070.356 |
| 3     | 2340375.557 | 37434076.426 |
| 4     | 2340363.808 | 37434080.100 |





中稗设计集团有限公司  
Zhongshen Design Group Co., Ltd

公司地址：深圳市罗湖区水贝二路56号特力大厦2403  
设计资质证书编号：A244408382  
建筑行业建筑工程  
市政行业道路工程、给水工程、排水工程  
电力行业送电工程、变电工程  
设计资质证书编号：A444019732  
公路行业公路工程  
水利行业水土保持、河道整治、城市防洪、围垦  
水利行业灌溉排涝、水文设施、水库枢纽、引调水

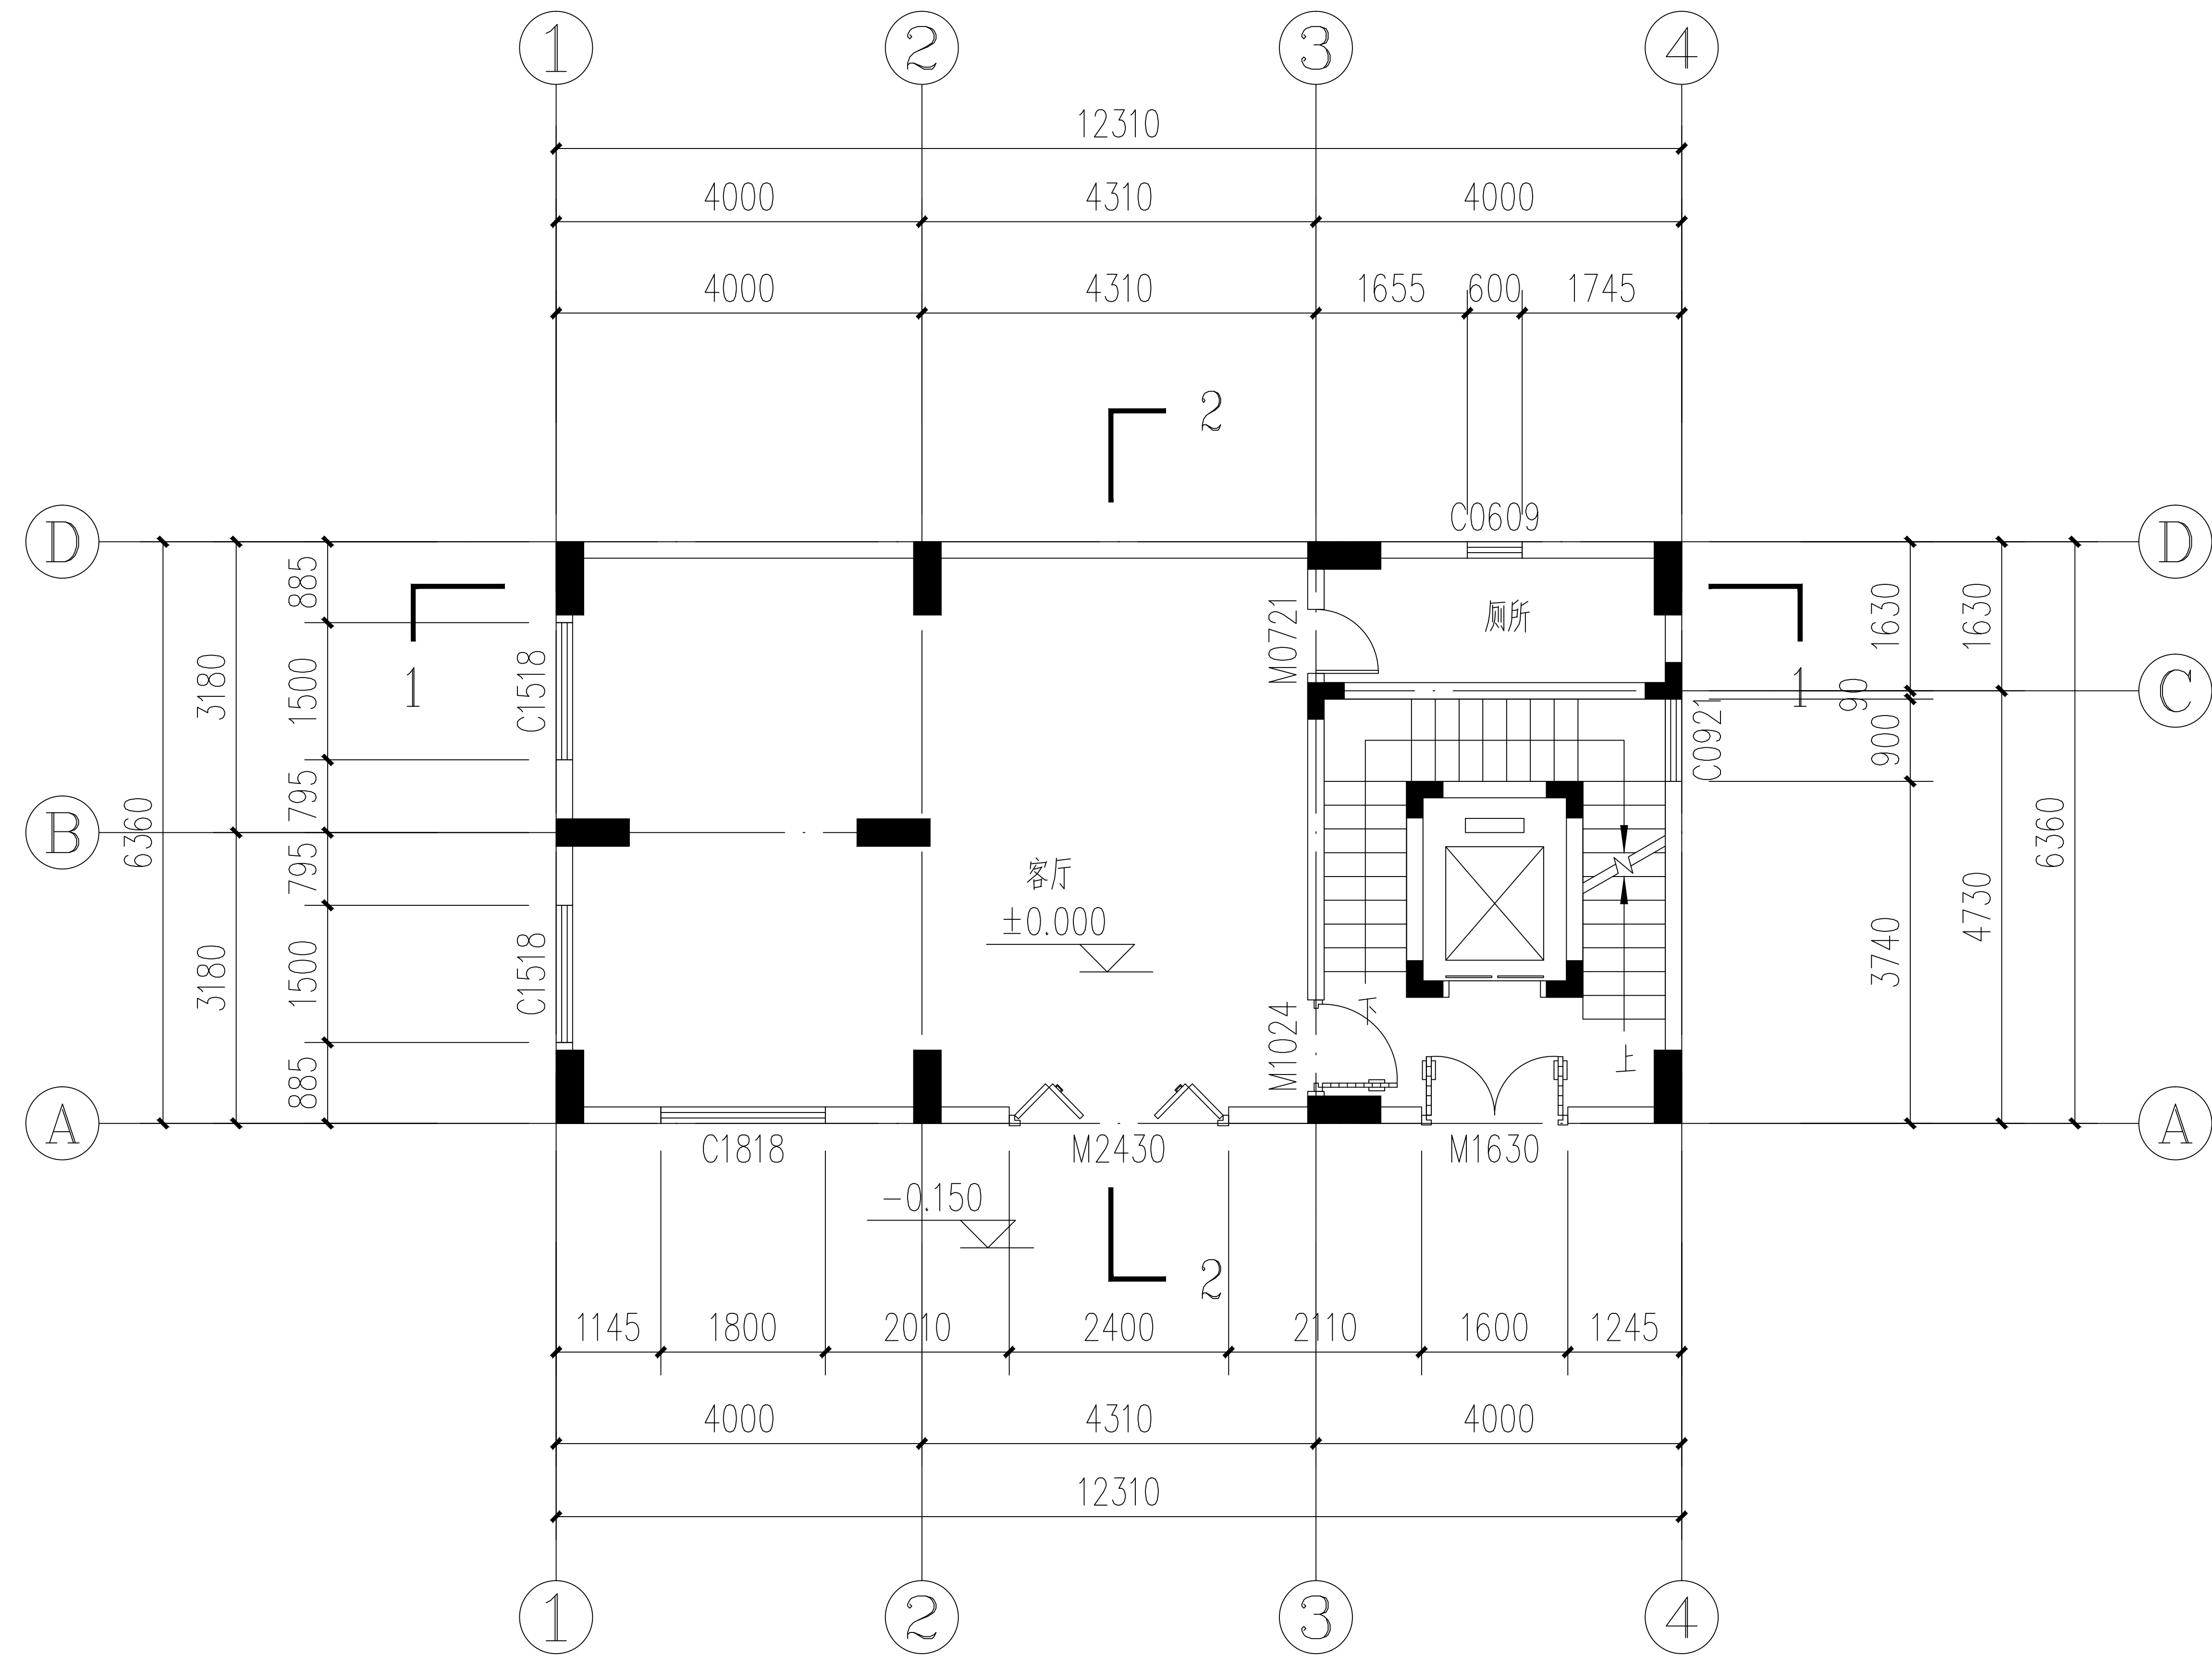

一层平面图 1:100

单层面积：78.29m<sup>2</sup>

|                                   |     |     |
|-----------------------------------|-----|-----|
| 审 定<br>AUTHORIZED<br>FOR ISSUE BY | 赵学益 |     |
| 审 核<br>REVIEWED BY                | 姚磊  |     |
| 项目负责<br>PROJECT DIRECTOR          | 姚磊  |     |
| 专业负责<br>DISCIPLINE<br>RESPONSIBLE | 姚磊  |     |
| 校 对<br>CHECK BY                   | 林 飞 | 林 飞 |
| 设 计<br>DESIGNED BY                | 王 洋 | 王 洋 |

梁国昌  
CONSTRUCTED WITH 梁国昌

梁国昌新居  
PROJECT 梁国昌新居

子项名称  
ITEM

图 名  
DRAWING TITLE 一层平面图


|                    |                |                    |         |
|--------------------|----------------|--------------------|---------|
| 工程编号<br>PROJ. NO.  | ZSSZ2025010101 |                    |         |
| 图 号<br>DRAWING NO. | JS-03          | 版 次<br>CHANGED NO. | 1.0     |
| 图 别<br>DNG TYPE    | 建施             | 日 期<br>DATE        | 2026.06 |





中稜设计集团有限公司  
Zhongshen Design Group Co., Ltd

公司地址：深圳市罗湖区水贝二路56号特力大厦2403  
设计资质证书编号：A244408382  
建筑行业建筑工程  
市政行业道路工程、给水工程、排水工程  
电力行业送电工程、变电工程  
设计资质证书编号：A444019732  
公路行业公路工程  
水利行业水土保持、河道整治、城市防洪、围垦  
水利行业灌溉排涝、水文设施、水库枢纽、引调水

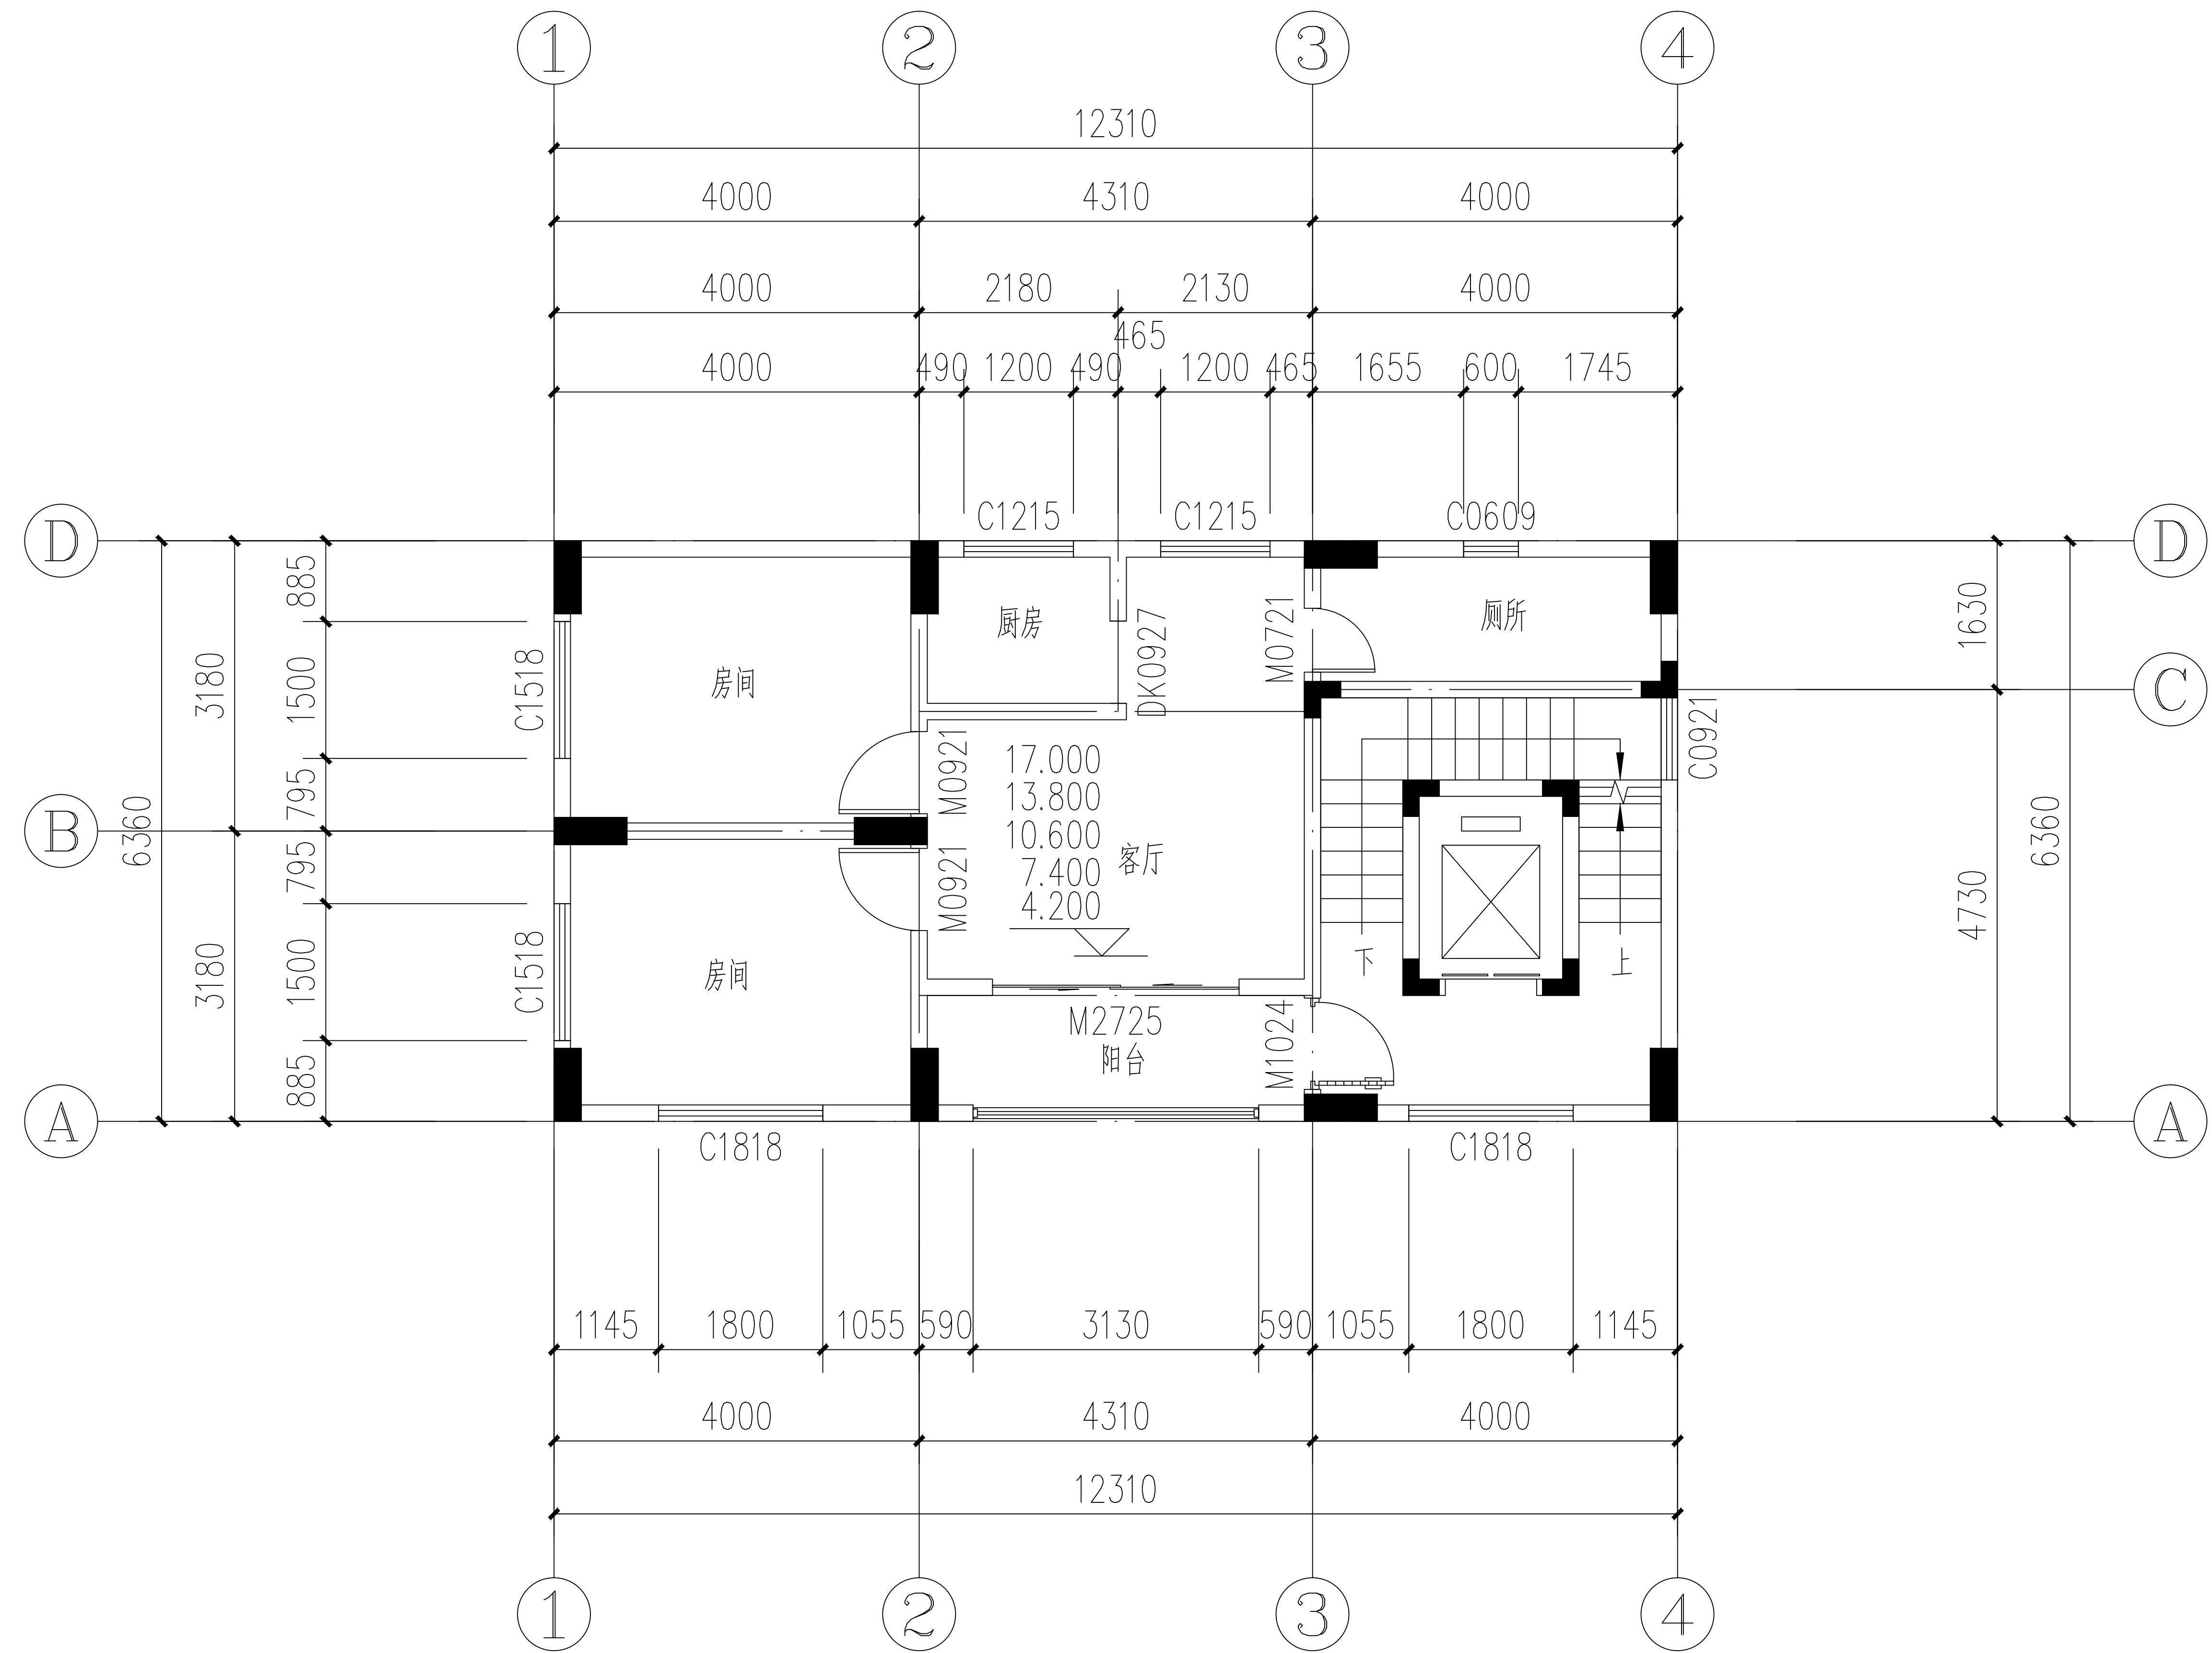

二至六层平面图 1:100

单层面积：78.29m<sup>2</sup>

|                                   |     |  |
|-----------------------------------|-----|--|
| 审 定<br>AUTHORIZED<br>FOR ISSUE BY | 赵学益 |  |
| 审 核<br>REVIEWED BY                | 姚磊  |  |
| 项目负责<br>PROJECT DIRECTOR          | 姚磊  |  |
| 专业负责<br>DISCIPLINE<br>RESPONSIBLE | 姚磊  |  |
| 校 对<br>CHECK BY                   | 林 飞 |  |
| 设 计<br>DESIGNED BY                | 王 洋 |  |

梁国昌  
CONSTRUCTED WITH 梁国昌

梁国昌新居  
PROJECT 梁国昌新居

子项名称  
ITEM

图 名  
DRAWING TITLE 二至六层平面图


|                    |                |                    |         |
|--------------------|----------------|--------------------|---------|
| 工程编号<br>PROJ. NO.  | ZSSZ2025010101 |                    |         |
| 图 号<br>DRAWING NO. | JS-04          | 版 次<br>CHANGED NO. | 1.0     |
| 图 别<br>DNG TYPE    | 建施             | 日 期<br>DATE        | 2026.06 |





中稷设计集团有限公司  
Zhongshen Design Group Co., Ltd

公司地址：深圳市罗湖区水贝二路56号特力大厦2403  
设计资质证书编号：A244408382  
建筑行业建筑工程  
市政行业道路工程、给水工程、排水工程  
电力行业送电工程、变电工程  
设计资质证书编号：A444019732  
公路行业公路工程  
水利行业水土保持、河道整治、城市防洪、围垦  
水利行业灌溉排涝、水文设施、水库枢纽、引调水

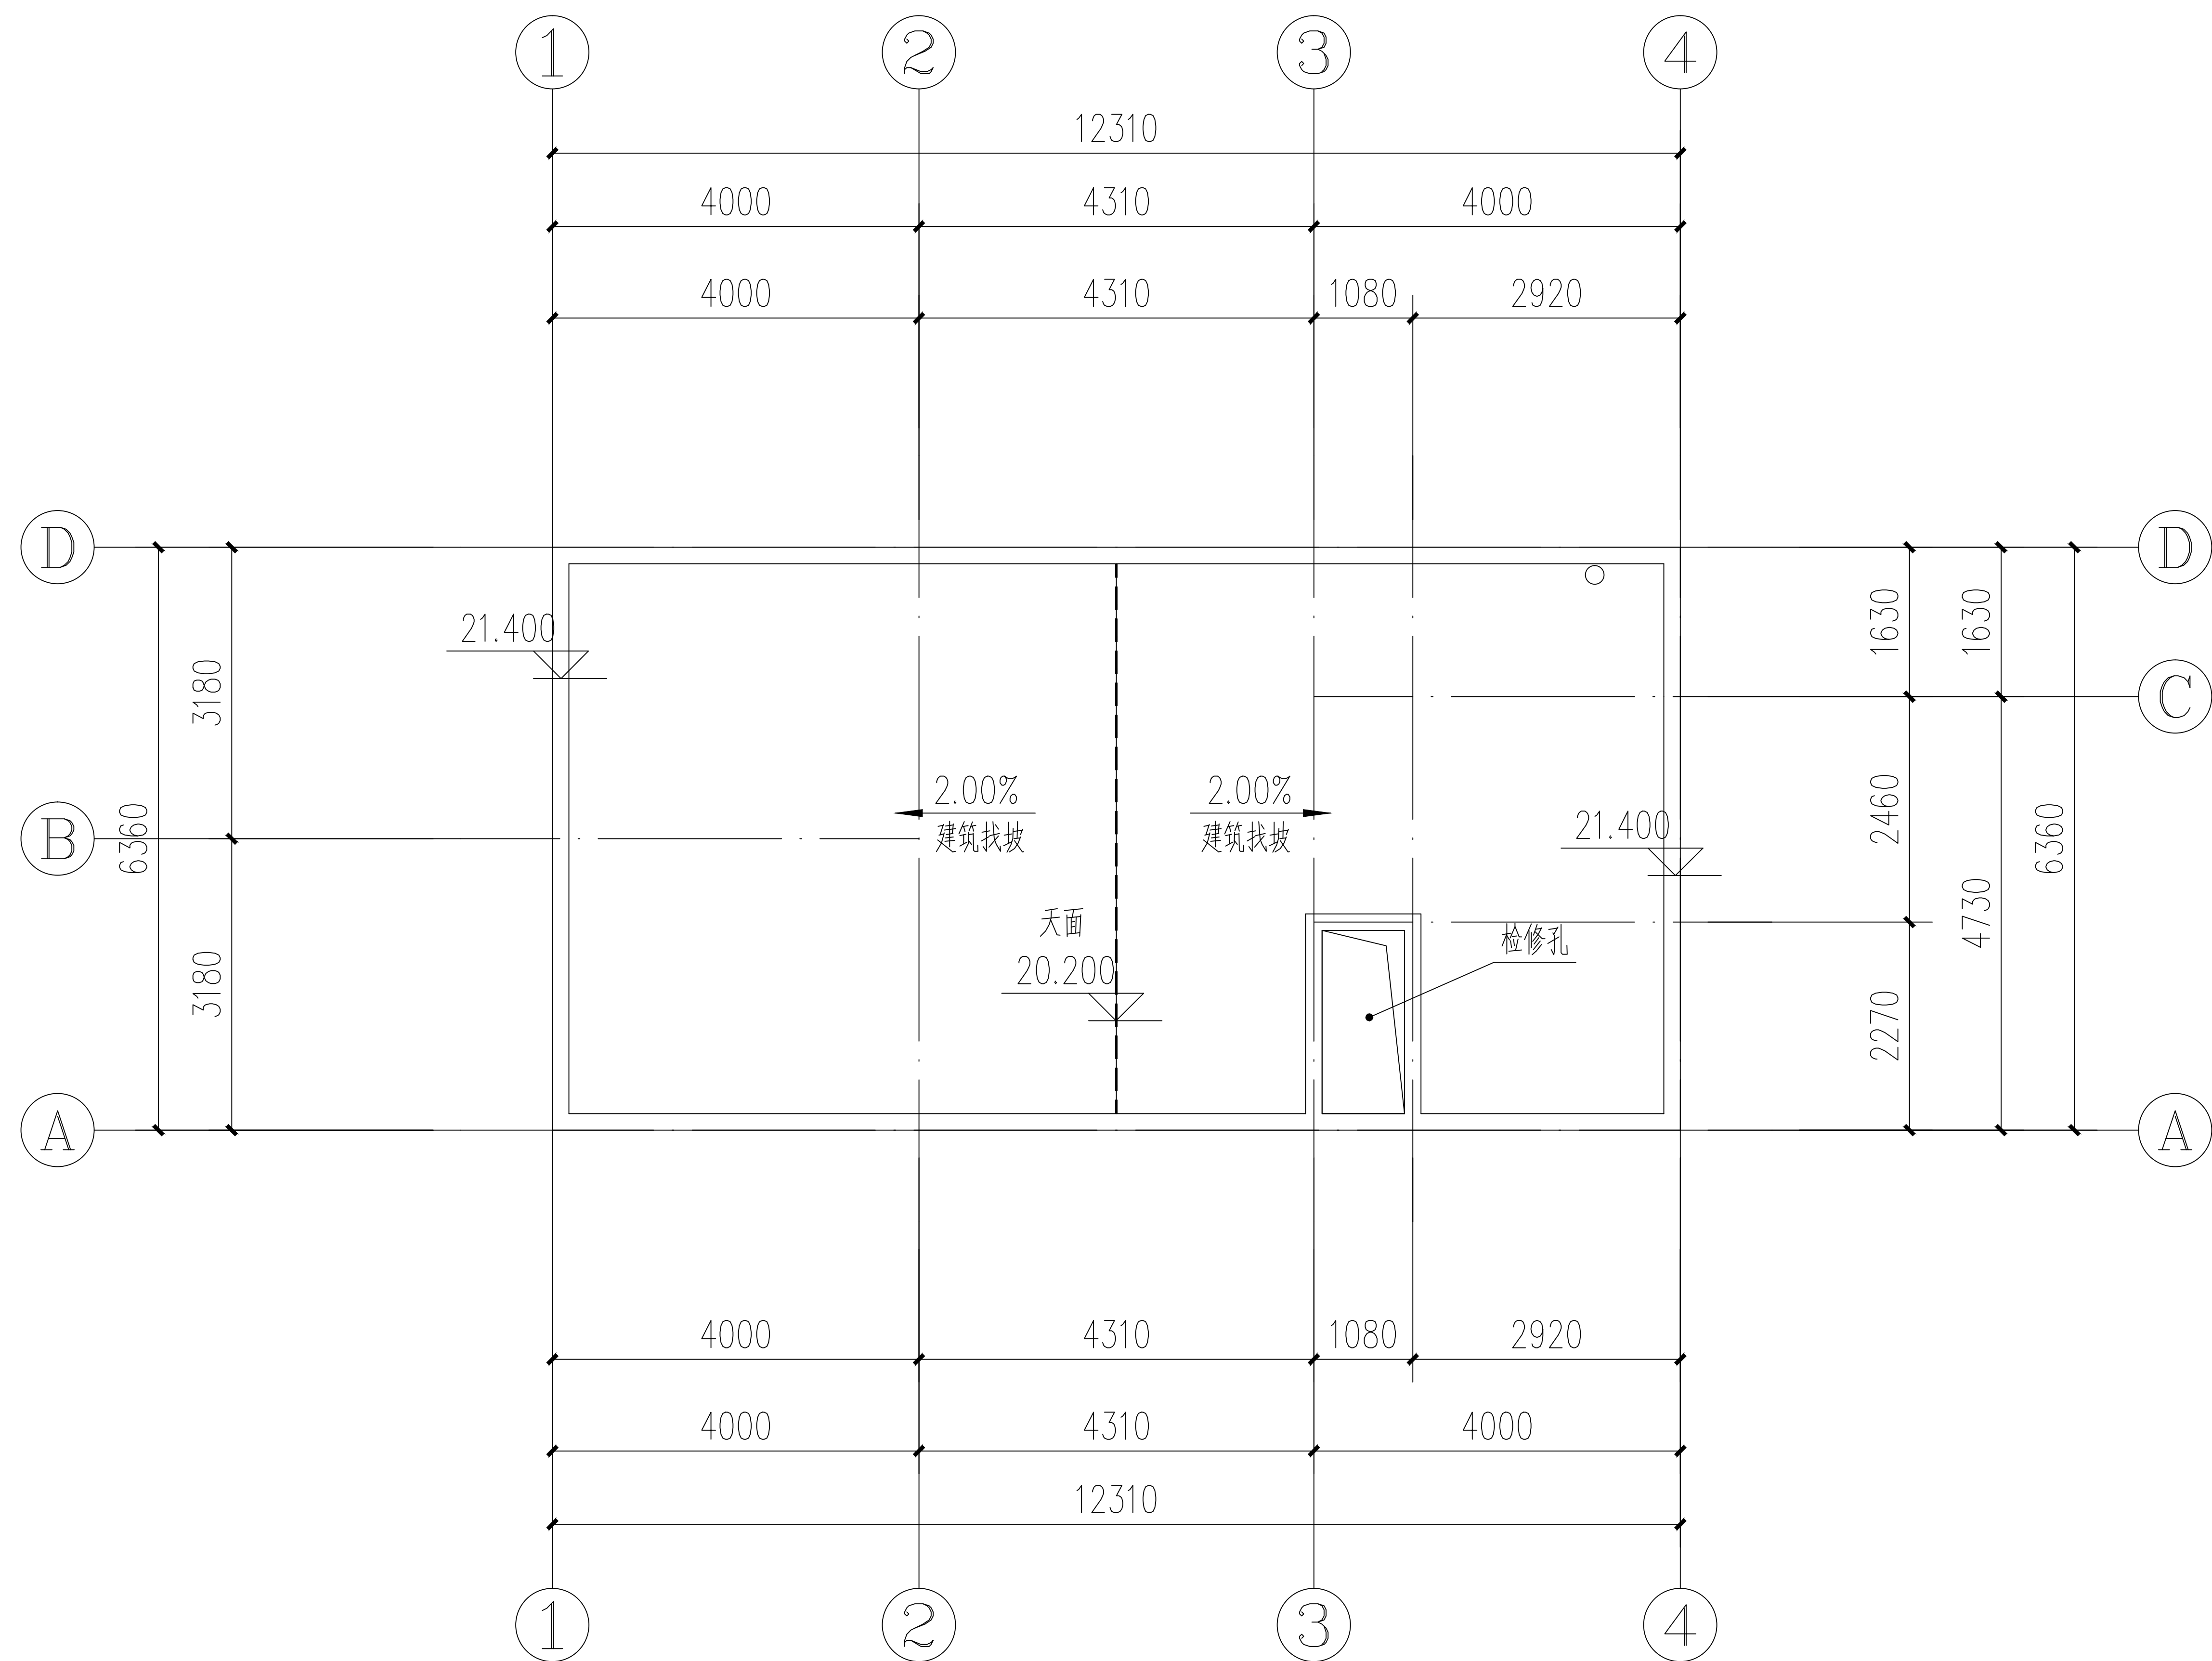

屋顶层平面图 1:100

|                                   |     |  |
|-----------------------------------|-----|--|
| 审 定<br>AUTHORIZED<br>FOR ISSUE BY | 赵学益 |  |
| 审 核<br>REVIEWED BY                | 姚磊  |  |
| 项目负责<br>PROJECT DIRECTOR          | 姚磊  |  |
| 专业负责<br>DISCIPLINE<br>RESPONSIBLE | 姚磊  |  |
| 校 对<br>CHECK BY                   | 林 飞 |  |
| 设 计<br>DESIGNED BY                | 王 洋 |  |

梁国昌  
CONSTRUCTED WITH 梁国昌

梁国昌新居  
PROJECT 梁国昌新居

子项名称  
ITEM

图 名  
DRAWING TITLE 屋顶层平面图

工程编号  
PROJ. NO. ZSSZ2025010101

|                    |       |                    |     |
|--------------------|-------|--------------------|-----|
| 图 号<br>DRAWING NO. | JS-05 | 版 次<br>CHANGED NO. | 1.0 |
|--------------------|-------|--------------------|-----|

|                 |    |             |         |
|-----------------|----|-------------|---------|
| 图 别<br>DWG TYPE | 建施 | 日 期<br>DATE | 2026.06 |
|-----------------|----|-------------|---------|





中稜设计集团有限公司  
Zhongshen Design Group Co., Ltd

公司地址：深圳市罗湖区水贝二路56号特力大厦2403  
设计资质证书编号：A244408382  
建筑行业建筑工程  
市政行业道路工程、给水工程、排水工程  
电力行业送电工程、变电工程  
设计资质证书编号：A444019732  
公路行业公路工程  
水利行业水土保持、河道整治、城市防洪、围垦  
水利行业灌溉排涝、水文设施、水库枢纽、引调水

|                                   |     |  |
|-----------------------------------|-----|--|
| 审 定<br>AUTHORIZED<br>FOR ISSUE BY | 赵学益 |  |
| 审 核<br>REVIEWED BY                | 姚磊  |  |
| 项目负责<br>PROJECT DIRECTOR          | 姚磊  |  |
| 专业负责<br>DISCIPLINE<br>RESPONSIBLE | 姚磊  |  |
| 校 对<br>CHECK BY                   | 林 飞 |  |
| 设 计<br>DESIGNED BY                | 王 洋 |  |




|                       |     |
|-----------------------|-----|
| 梁国昌<br>CONSTRUCT WITH | 梁国昌 |
|-----------------------|-----|

|                  |       |
|------------------|-------|
| 梁国昌新居<br>PROJECT | 梁国昌新居 |
|------------------|-------|

|              |  |
|--------------|--|
| 子项名称<br>ITEM |  |
|--------------|--|

|                      |          |
|----------------------|----------|
| 图 名<br>DRAWING TITLE | 1轴—4轴立面图 |
|----------------------|----------|

|                    |                |                    |          |
|--------------------|----------------|--------------------|----------|
| 工程编号<br>PROJ. NO.  | ZSSZ2025010101 |                    |          |
| 图 号<br>DRAWING NO. | JS-06          | 版 次<br>CHANGED NO. | 1.0      |
| 图 别<br>DNG TYPE    | 建施             | 日 期<br>DATE        | 2026. 06 |

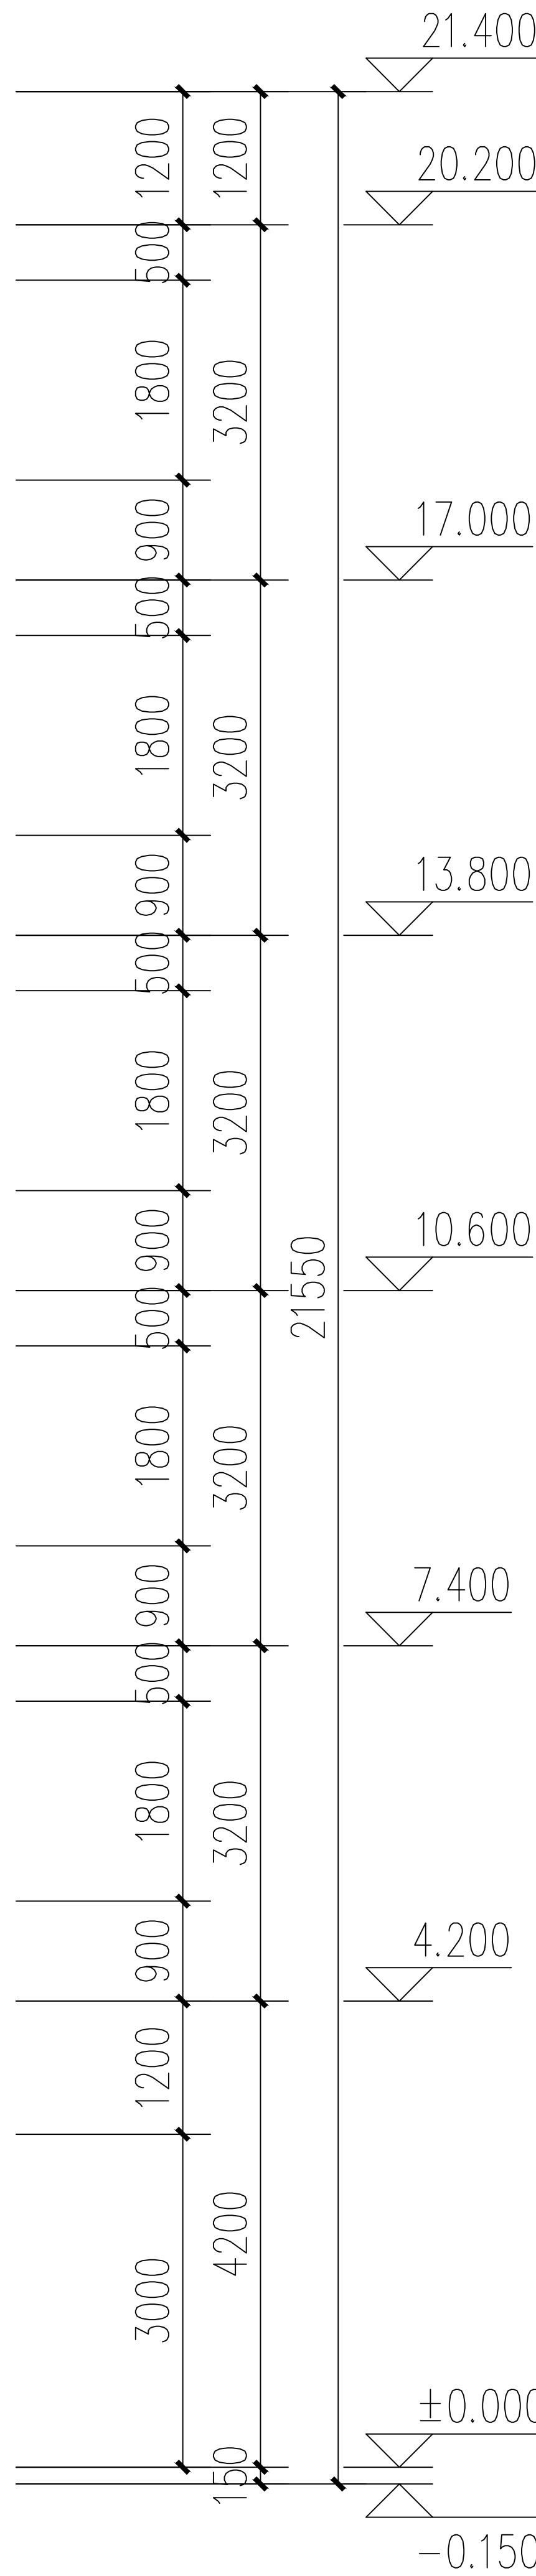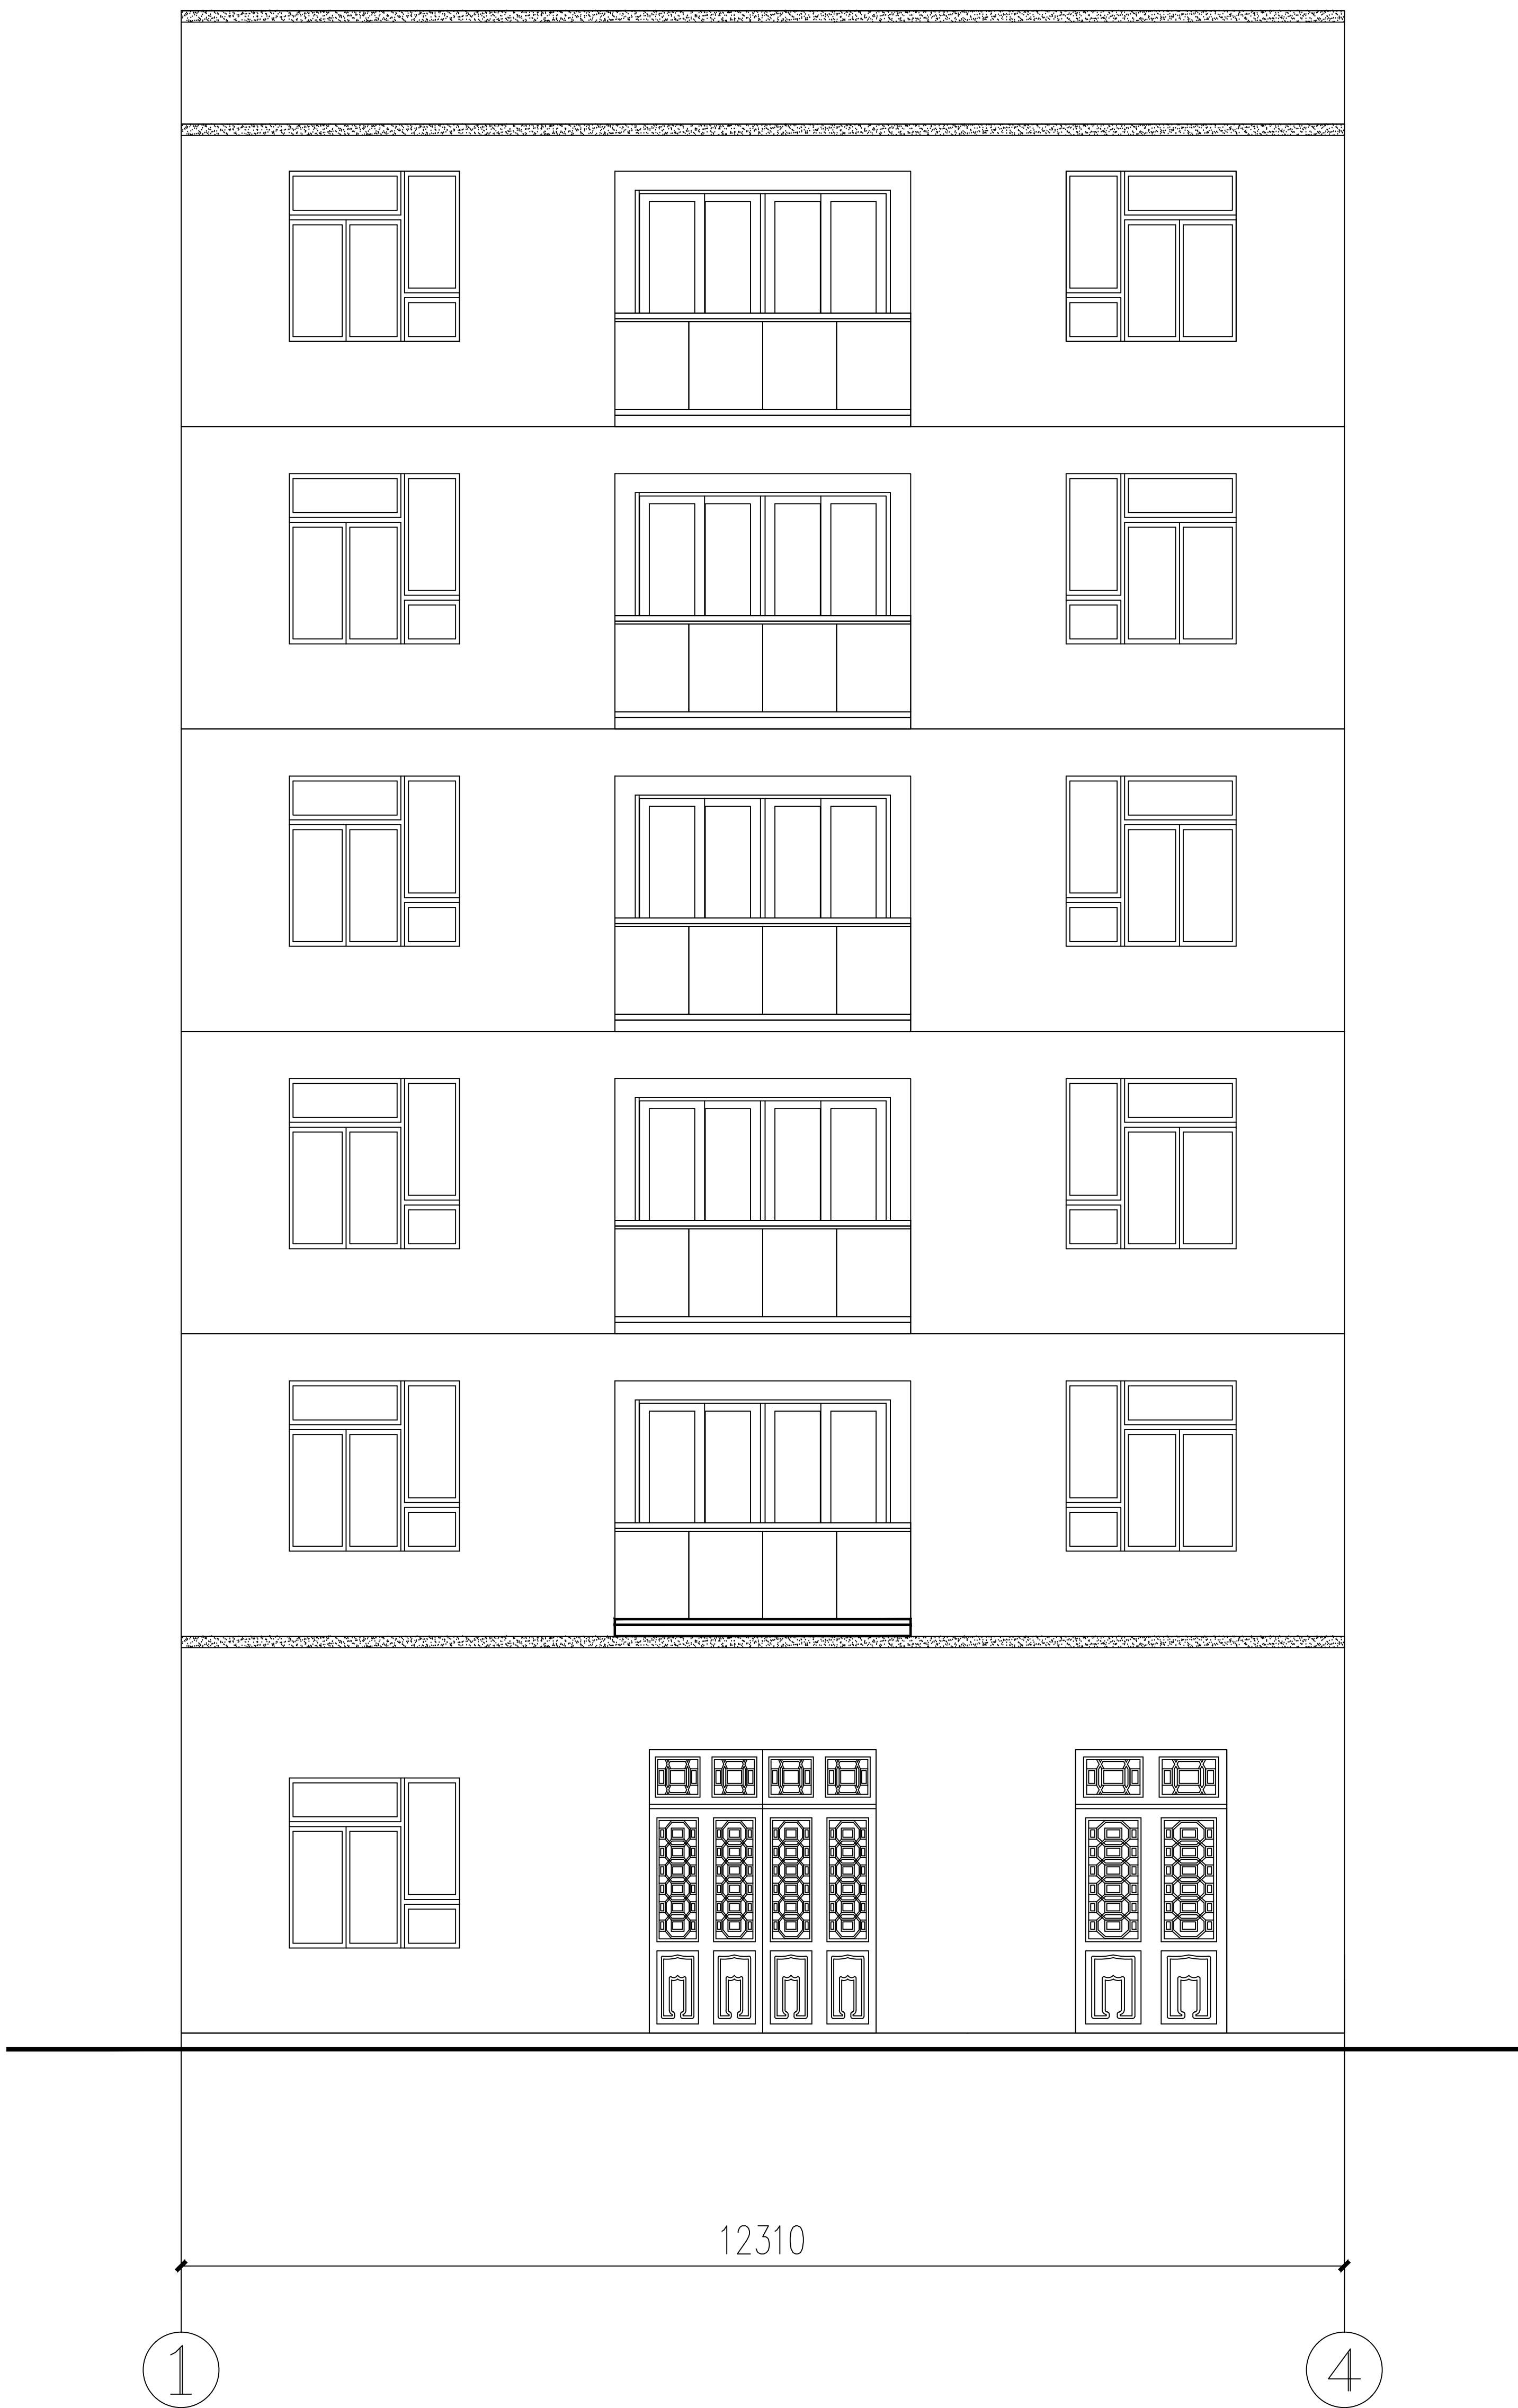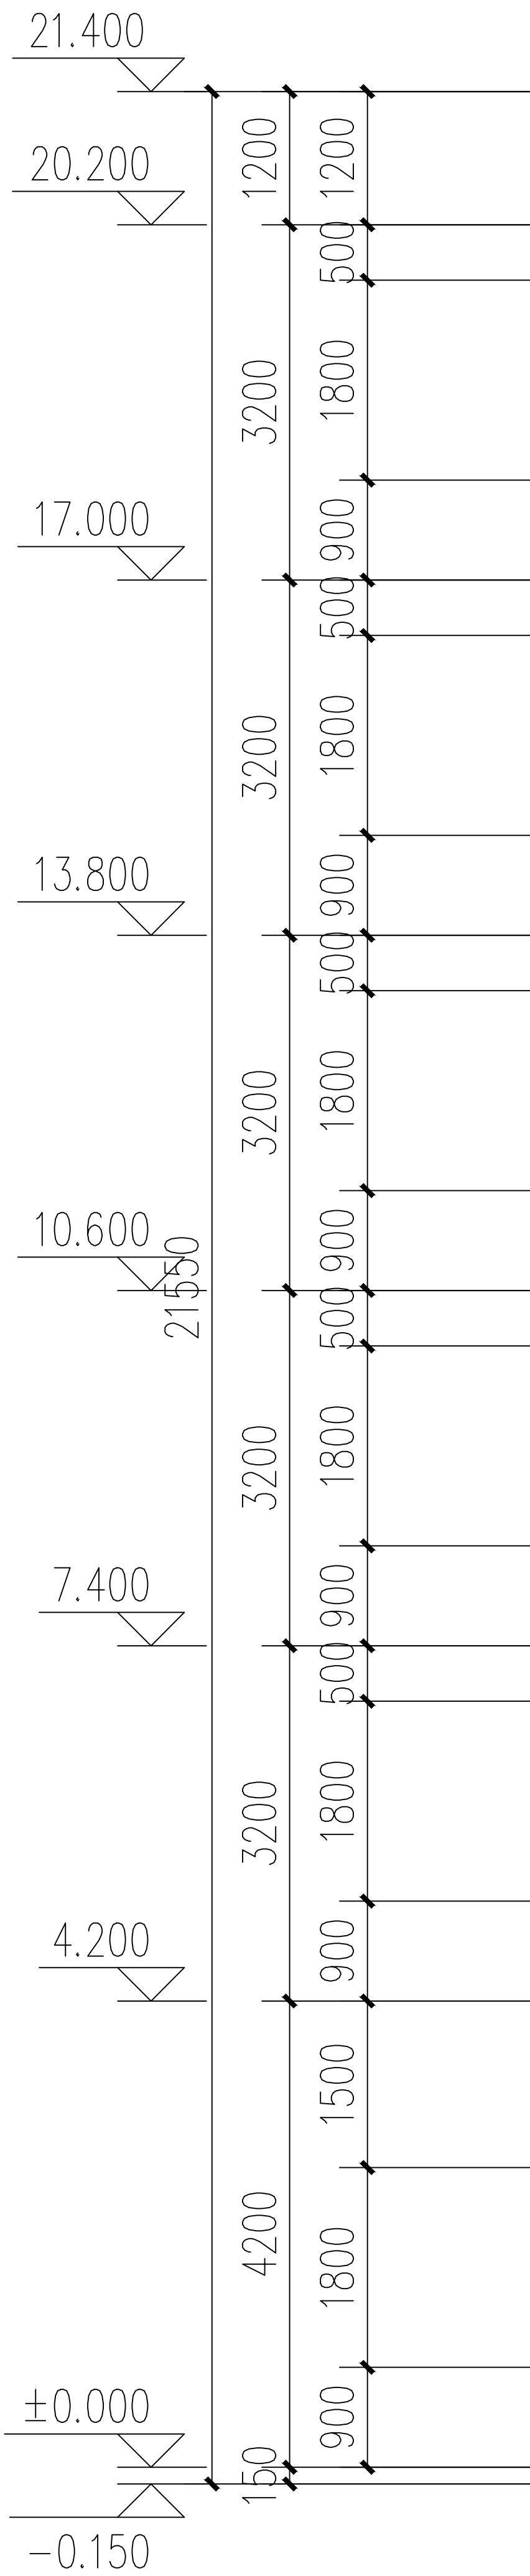

①—④立面图

说明：  
1、墙身为白色纸皮砖  
2、门窗线条宽度均为120mm，灰褐色纸皮砖





中稜设计集团有限公司  
Zhongshen Design Group Co., Ltd

公司地址：深圳市罗湖区水贝二路56号特力大厦2403  
设计资质证书编号：A244408382  
建筑行业建筑工程  
市政行业道路工程、给水工程、排水工程  
电力行业送电工程、变电工程  
设计资质证书编号：A444019732  
公路行业公路工程  
水利行业水土保持、河道整治、城市防洪、围垦  
水利行业灌溉排涝、水文设施、水库枢纽、引调水

|                                   |     |  |
|-----------------------------------|-----|--|
| 审 定<br>AUTHORIZED<br>FOR ISSUE BY | 赵学益 |  |
| 审 核<br>REVIEWED BY                | 姚磊  |  |
| 项目负责<br>PROJECT DIRECTOR          | 姚磊  |  |
| 专业负责<br>DISCIPLINE<br>RESPONSIBLE | 姚磊  |  |
| 校 对<br>CHECK BY                   | 林 飞 |  |
| 设 计<br>DESIGNED BY                | 王 洋 |  |




梁国昌  
CONSTRUCT WITH 梁国昌

梁国昌新居  
PROJECT 梁国昌新居

子项名称  
ITEM

图 名  
DRAWING TITLE 4轴—1轴立面图

|                    |                |                    |          |
|--------------------|----------------|--------------------|----------|
| 工程编号<br>PRO NO.    | ZSSZ2025010101 |                    |          |
| 图 号<br>DRAWING NO. | JS-07          | 版 次<br>CHANGED NO. | 1. 0     |
| 图 别<br>DNG TYPE    | 建施             | 日 期<br>DATE        | 2026. 06 |

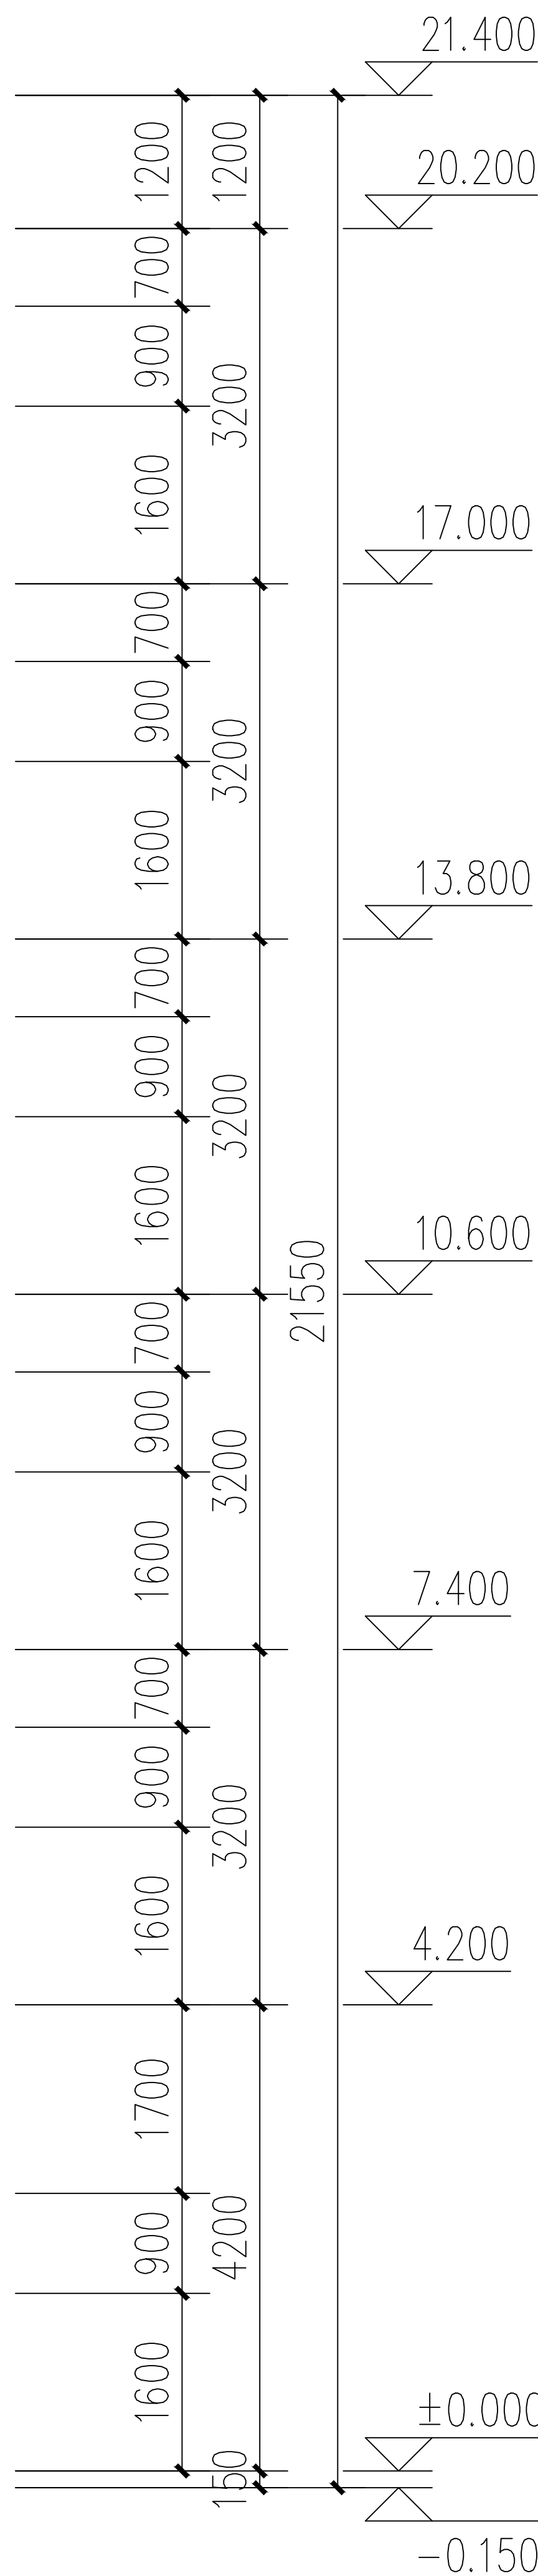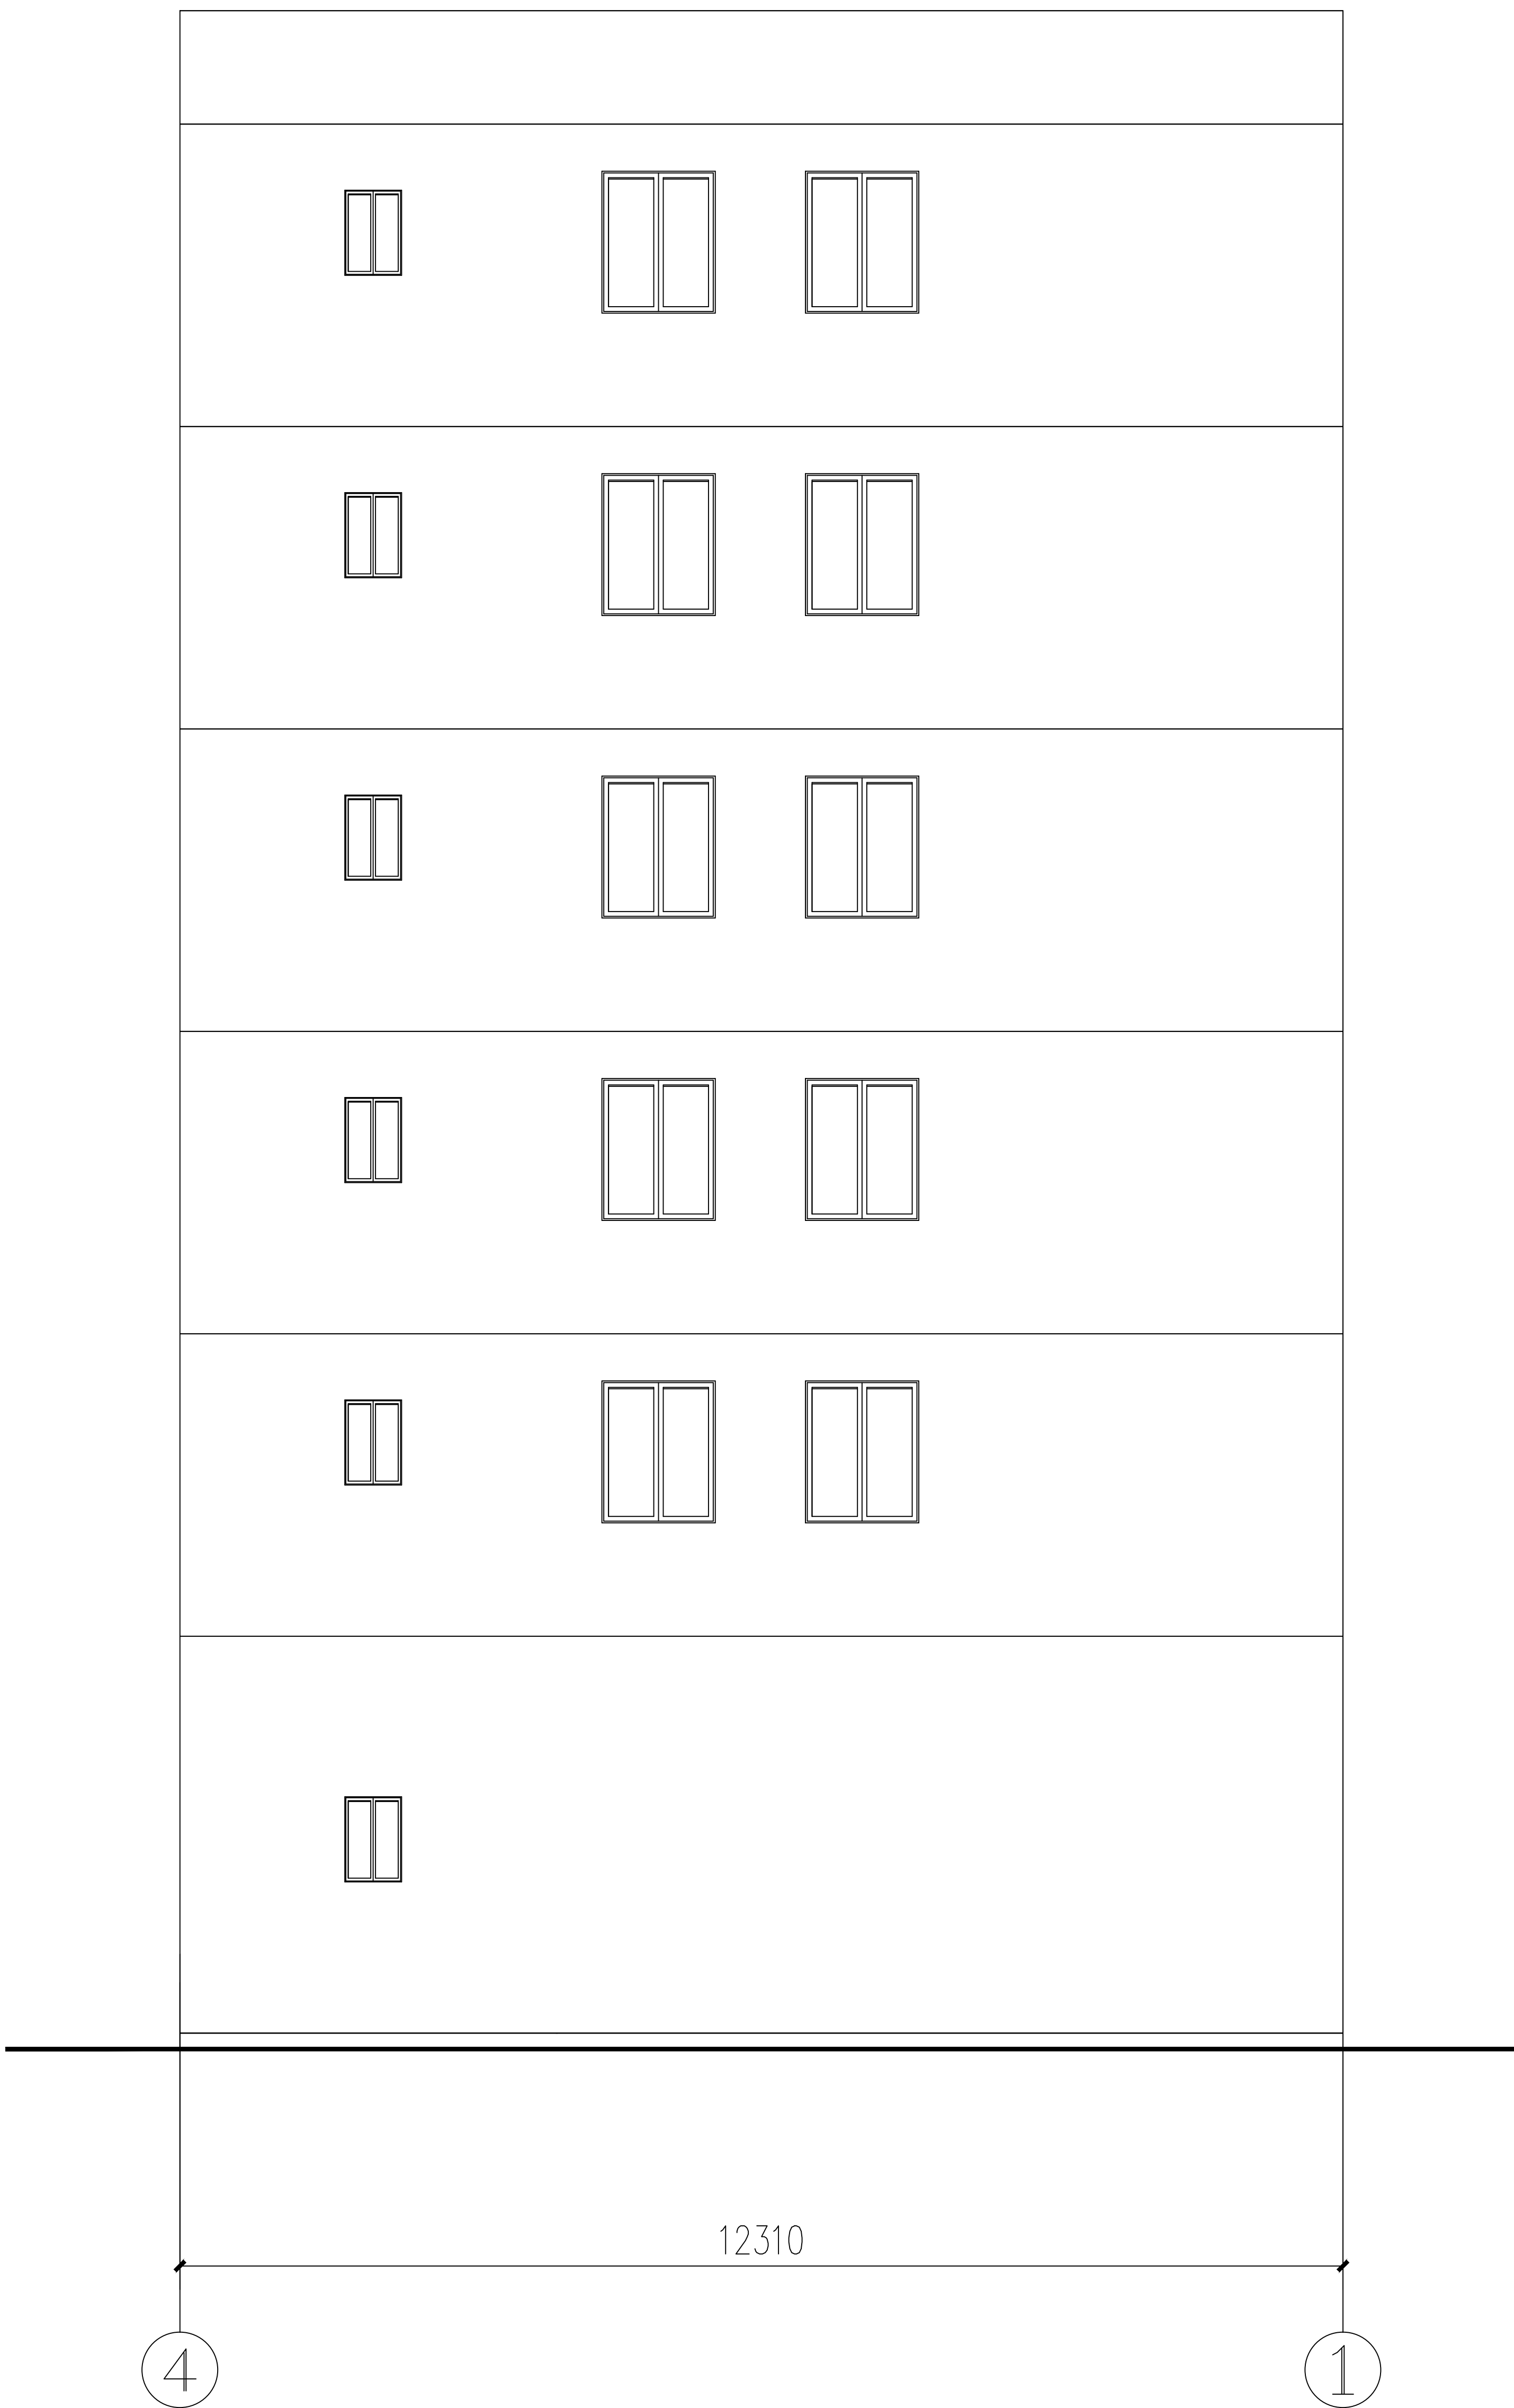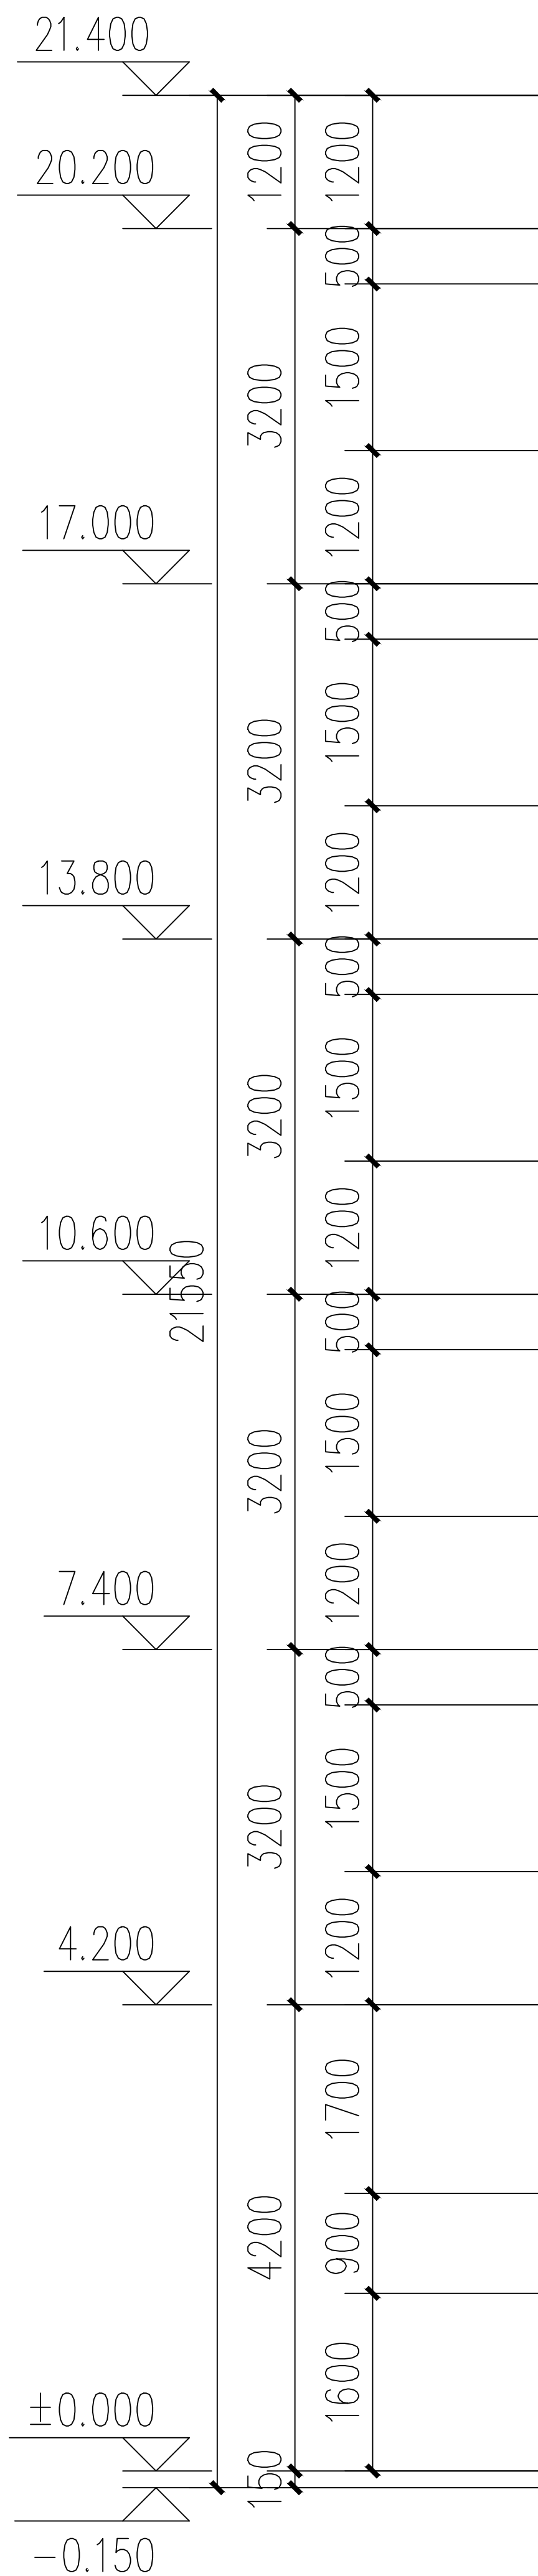


4—1立面图

说明：

- 墙身为白色纸皮砖
- 门窗线条宽度均为120mm，灰褐色纸皮砖



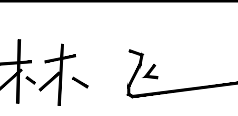

|                                   |     |                                                                                       |
|-----------------------------------|-----|---------------------------------------------------------------------------------------|
| 审 定<br>AUTHORIZED<br>FOR ISSUE BY | 赵学益 |  |
| 审 核<br>REVIEWED BY                | 姚磊  |  |
| 项目负责人<br>PROJECT DIRECTOR         | 姚磊  |  |
| 专业负责<br>DISCIPLINE<br>RESPONSIBLE | 姚磊  |  |
| 校 对<br>CHECK BY                   | 林 飞 |  |
| 设 计<br>DESIGNED BY                | 王 洋 |  |

梁国昌  
CONSTRUCTED WITH 梁国昌

梁国昌新居  
PROJECT  
梁国昌新居


| 子项名称 | ITEM |
|------|------|
|------|------|

图 名 D轴—A轴立面图  
DRAWING TITLE

|      |                |
|------|----------------|
| 工程编号 | ZSSZ2025010101 |
|------|----------------|

|                    |       |                    |     |
|--------------------|-------|--------------------|-----|
| 图 号<br>DRAWING NO. | JS-08 | 版 次<br>CHANGED NO. | 1.0 |
|--------------------|-------|--------------------|-----|




|                 |    |             |          |
|-----------------|----|-------------|----------|
| 图 别<br>DNG TYPE | 建施 | 日 期<br>DATE | 2026. 06 |
|-----------------|----|-------------|----------|

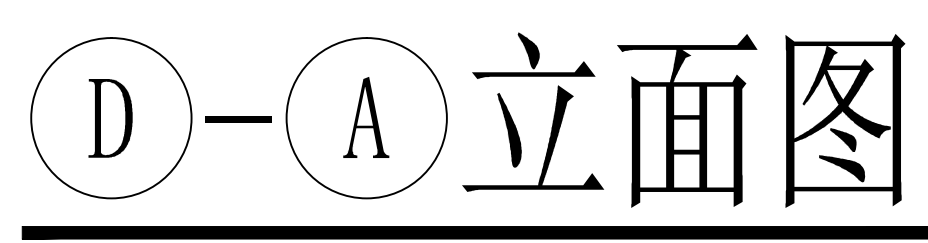

说明:

- 1、墙身为白色纸皮砖
- 2、门窗线条宽度均为120mm, 灰褐色纸皮砖



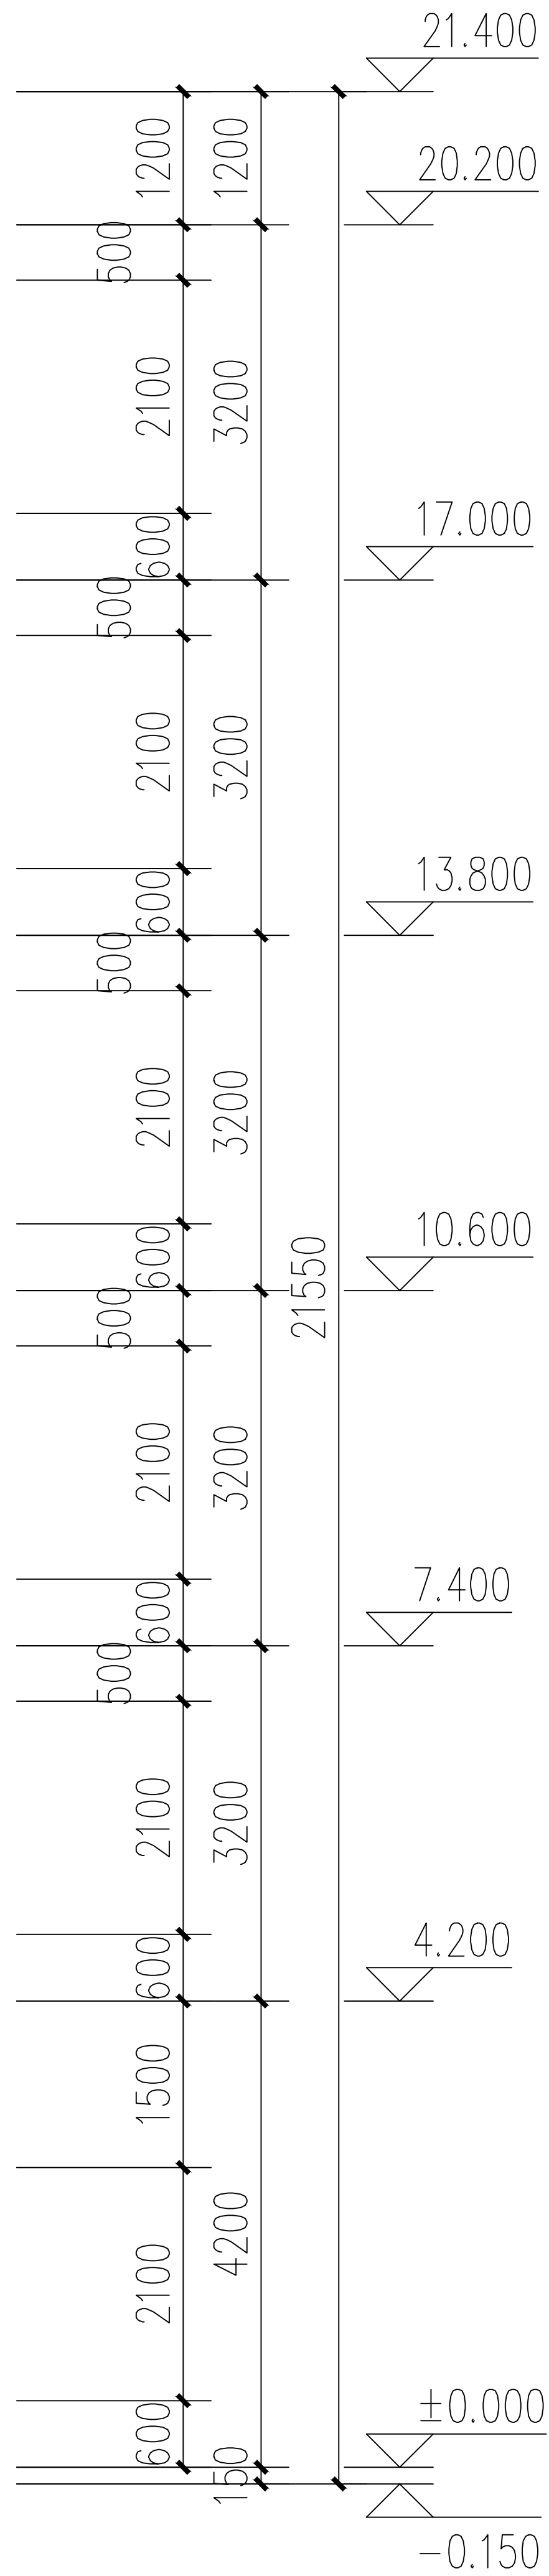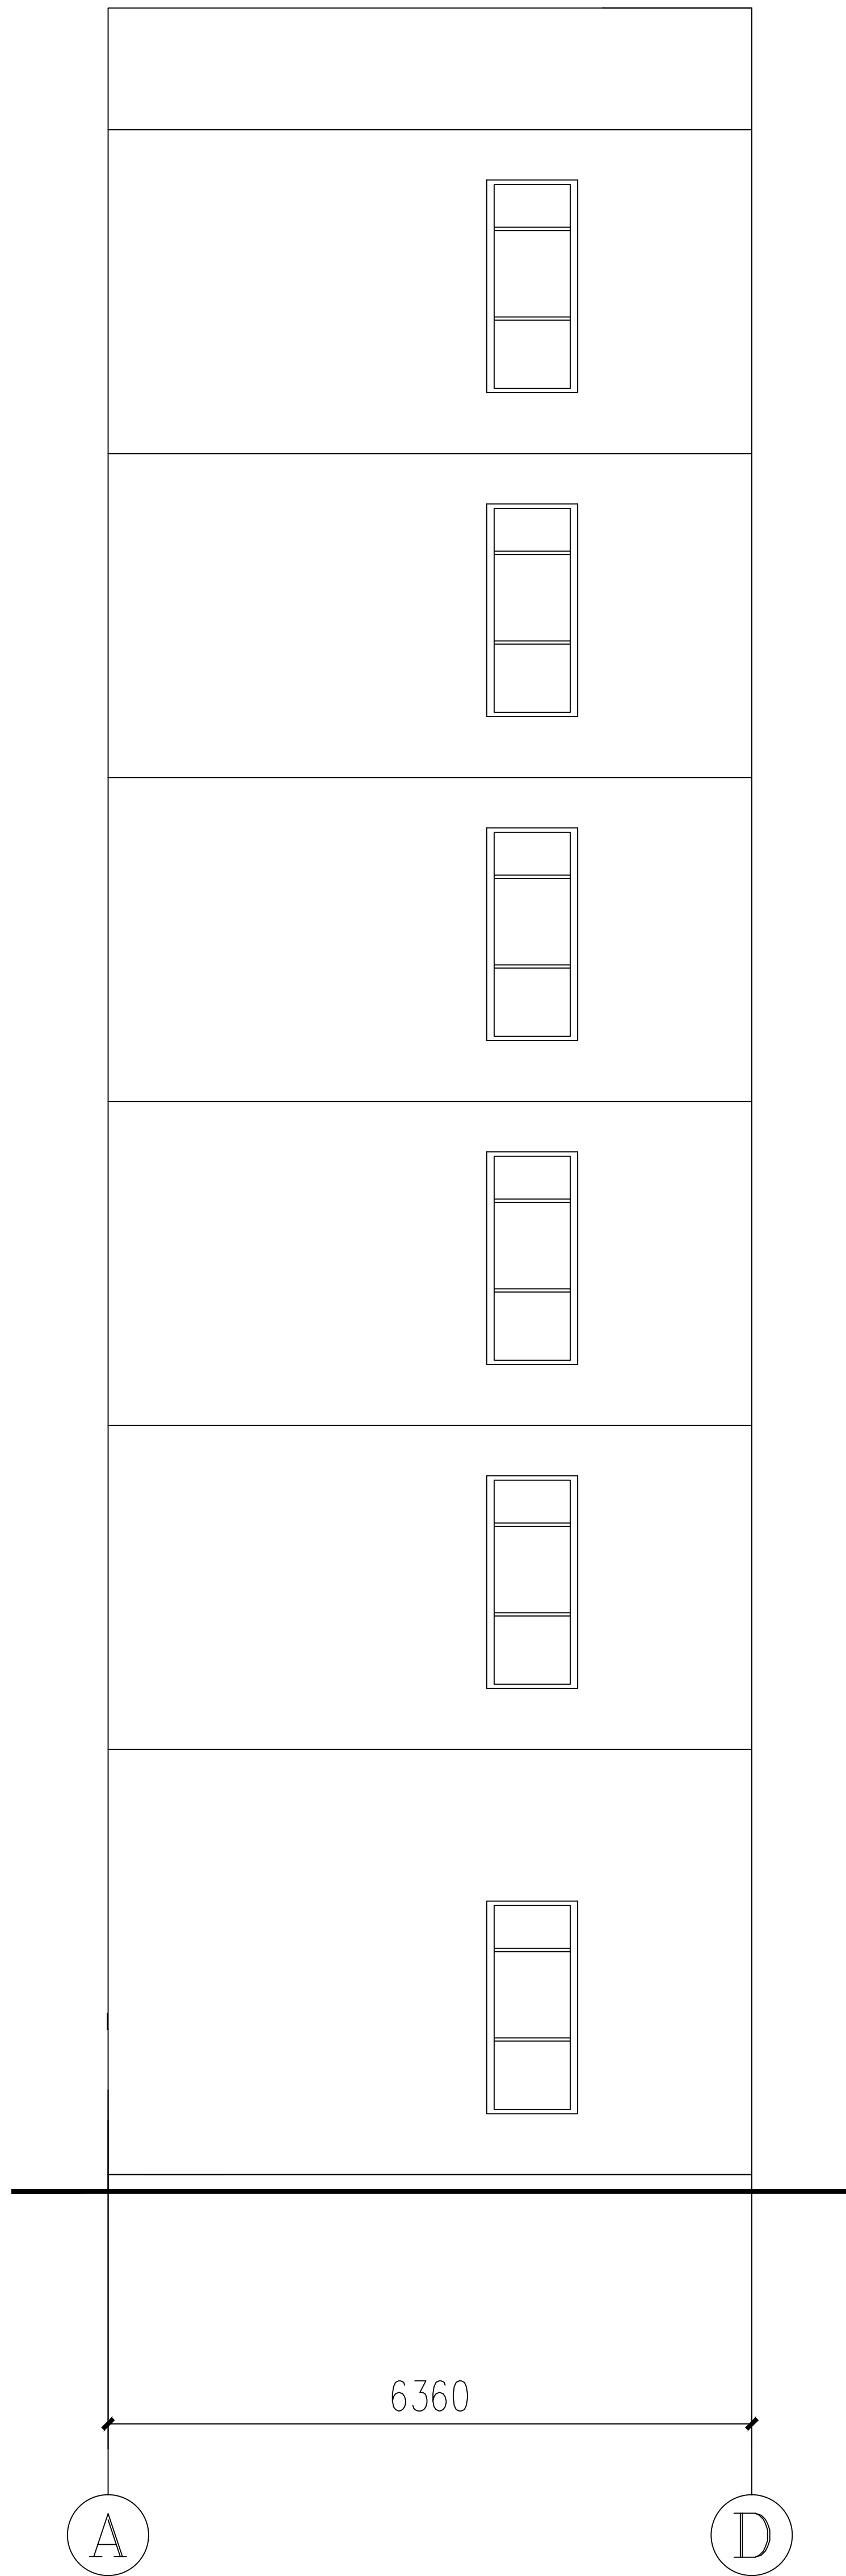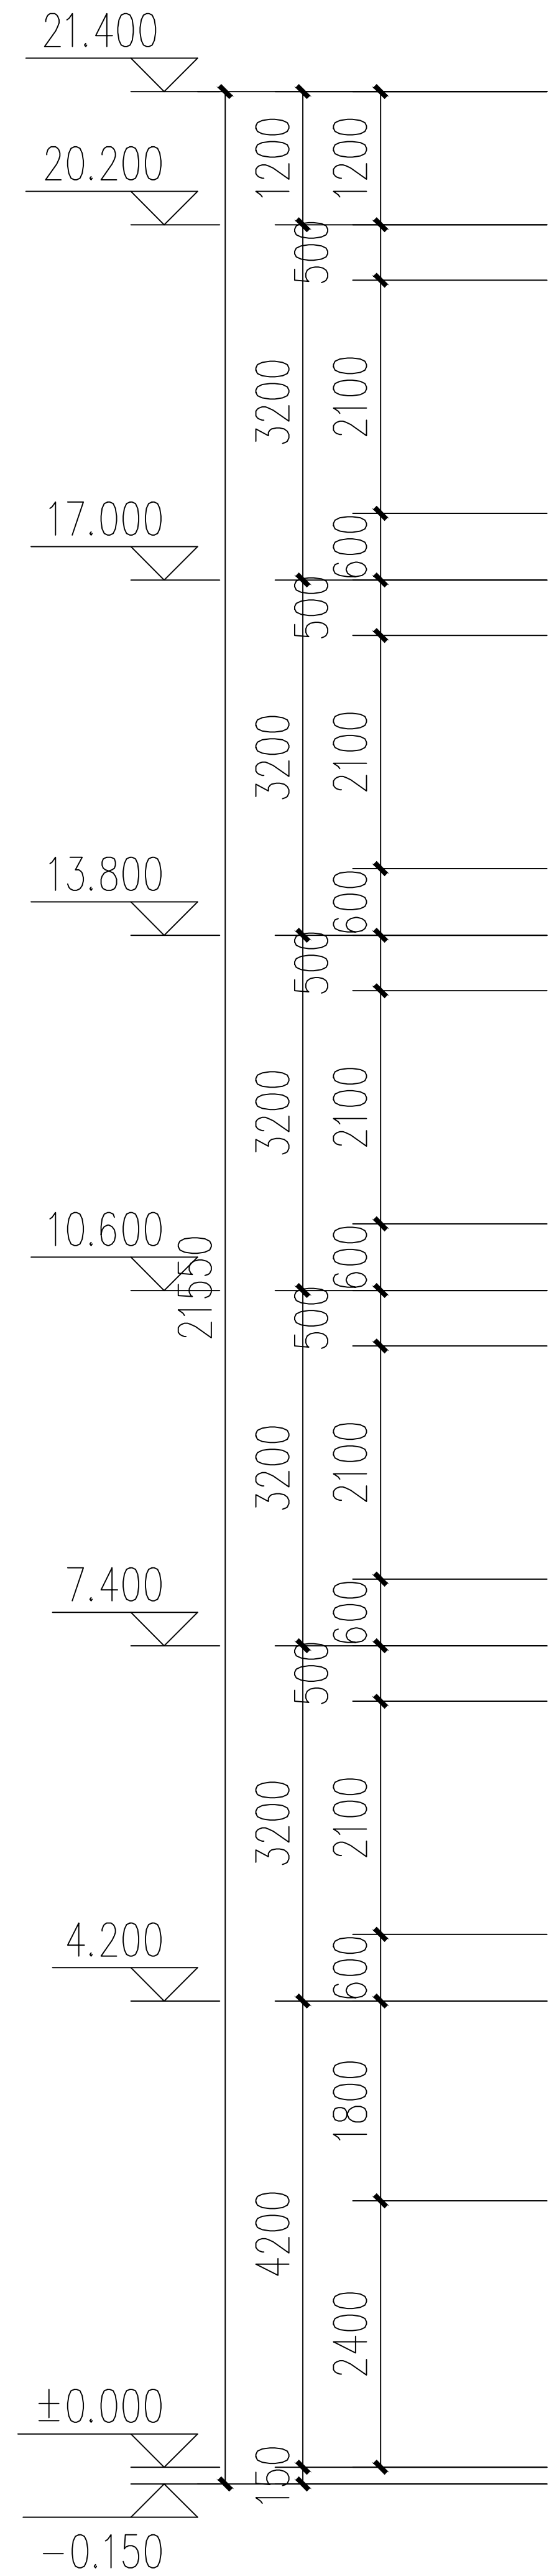

A—D立面图

- 说明:
- 1、墙身为白色纸皮砖
  - 2、门窗线条宽度均为120mm，灰褐色纸皮砖



中稗设计集团有限公司  
Zhongshen Design Group Co., Ltd

公司地址：深圳市罗湖区水贝二路56号特力大厦2403  
设计资质证书编号：A244408382  
建筑行业建筑工程  
市政行业道路工程、给水工程、排水工程  
电力行业送电工程、变电工程  
设计资质证书编号：A444019732  
公路行业公路工程  
水利行业水土保持、河道整治、城市防洪、围垦  
水利行业灌溉排涝、水文设施、水库枢纽、引调水

|                                   |     |  |
|-----------------------------------|-----|--|
| 审 定<br>AUTHORIZED<br>FOR ISSUE BY | 赵学益 |  |
| 审 核<br>REVIEWED BY                | 姚磊  |  |
| 项目负责<br>PROJECT DIRECTOR          | 姚磊  |  |
| 专业负责<br>DISCIPLINE<br>RESPONSIBLE | 姚磊  |  |
| 校 对<br>CHECK BY                   | 林 飞 |  |
| 设 计<br>DESIGNED BY                | 王 洋 |  |

|                       |     |
|-----------------------|-----|
| 梁国昌<br>CONSTRUCT WITH | 梁国昌 |
|-----------------------|-----|

|                  |       |
|------------------|-------|
| 梁国昌新居<br>PROJECT | 梁国昌新居 |
|------------------|-------|

|              |  |
|--------------|--|
| 子项名称<br>ITEM |  |
|--------------|--|

|                      |          |
|----------------------|----------|
| 图 名<br>DRAWING TITLE | A轴—D轴立面图 |
|----------------------|----------|

|                    |                |                    |         |
|--------------------|----------------|--------------------|---------|
| 工程编号<br>PROJ. NO.  | ZSSZ2025010101 |                    |         |
| 图 号<br>DRAWING NO. | JS-09          | 版 次<br>CHANGED NO. | 1.0     |
| 图 别<br>DNG TYPE    | 建施             | 日 期<br>DATE        | 2026.06 |





梁国昌  
CONSTRUCTED WITH 梁国昌


梁国昌新居  
PROJECT  
梁国昌新居

| 子项名称 | ITEM |
|------|------|
|------|------|

|               |         |
|---------------|---------|
| 图 名           | 1-1 剖面图 |
| DRAWING TITLE |         |




|      |                |
|------|----------------|
| 工程编号 | ZSSZ2025010101 |
|------|----------------|

|                    |       |                    |         |
|--------------------|-------|--------------------|---------|
| 图 号<br>DRAWING NO. | JS-10 | 版 次<br>CHANGED NO. | 1.0     |
| 图 别<br>DWG TYPE    | 建施    | 日 期<br>DATE        | 2026.06 |

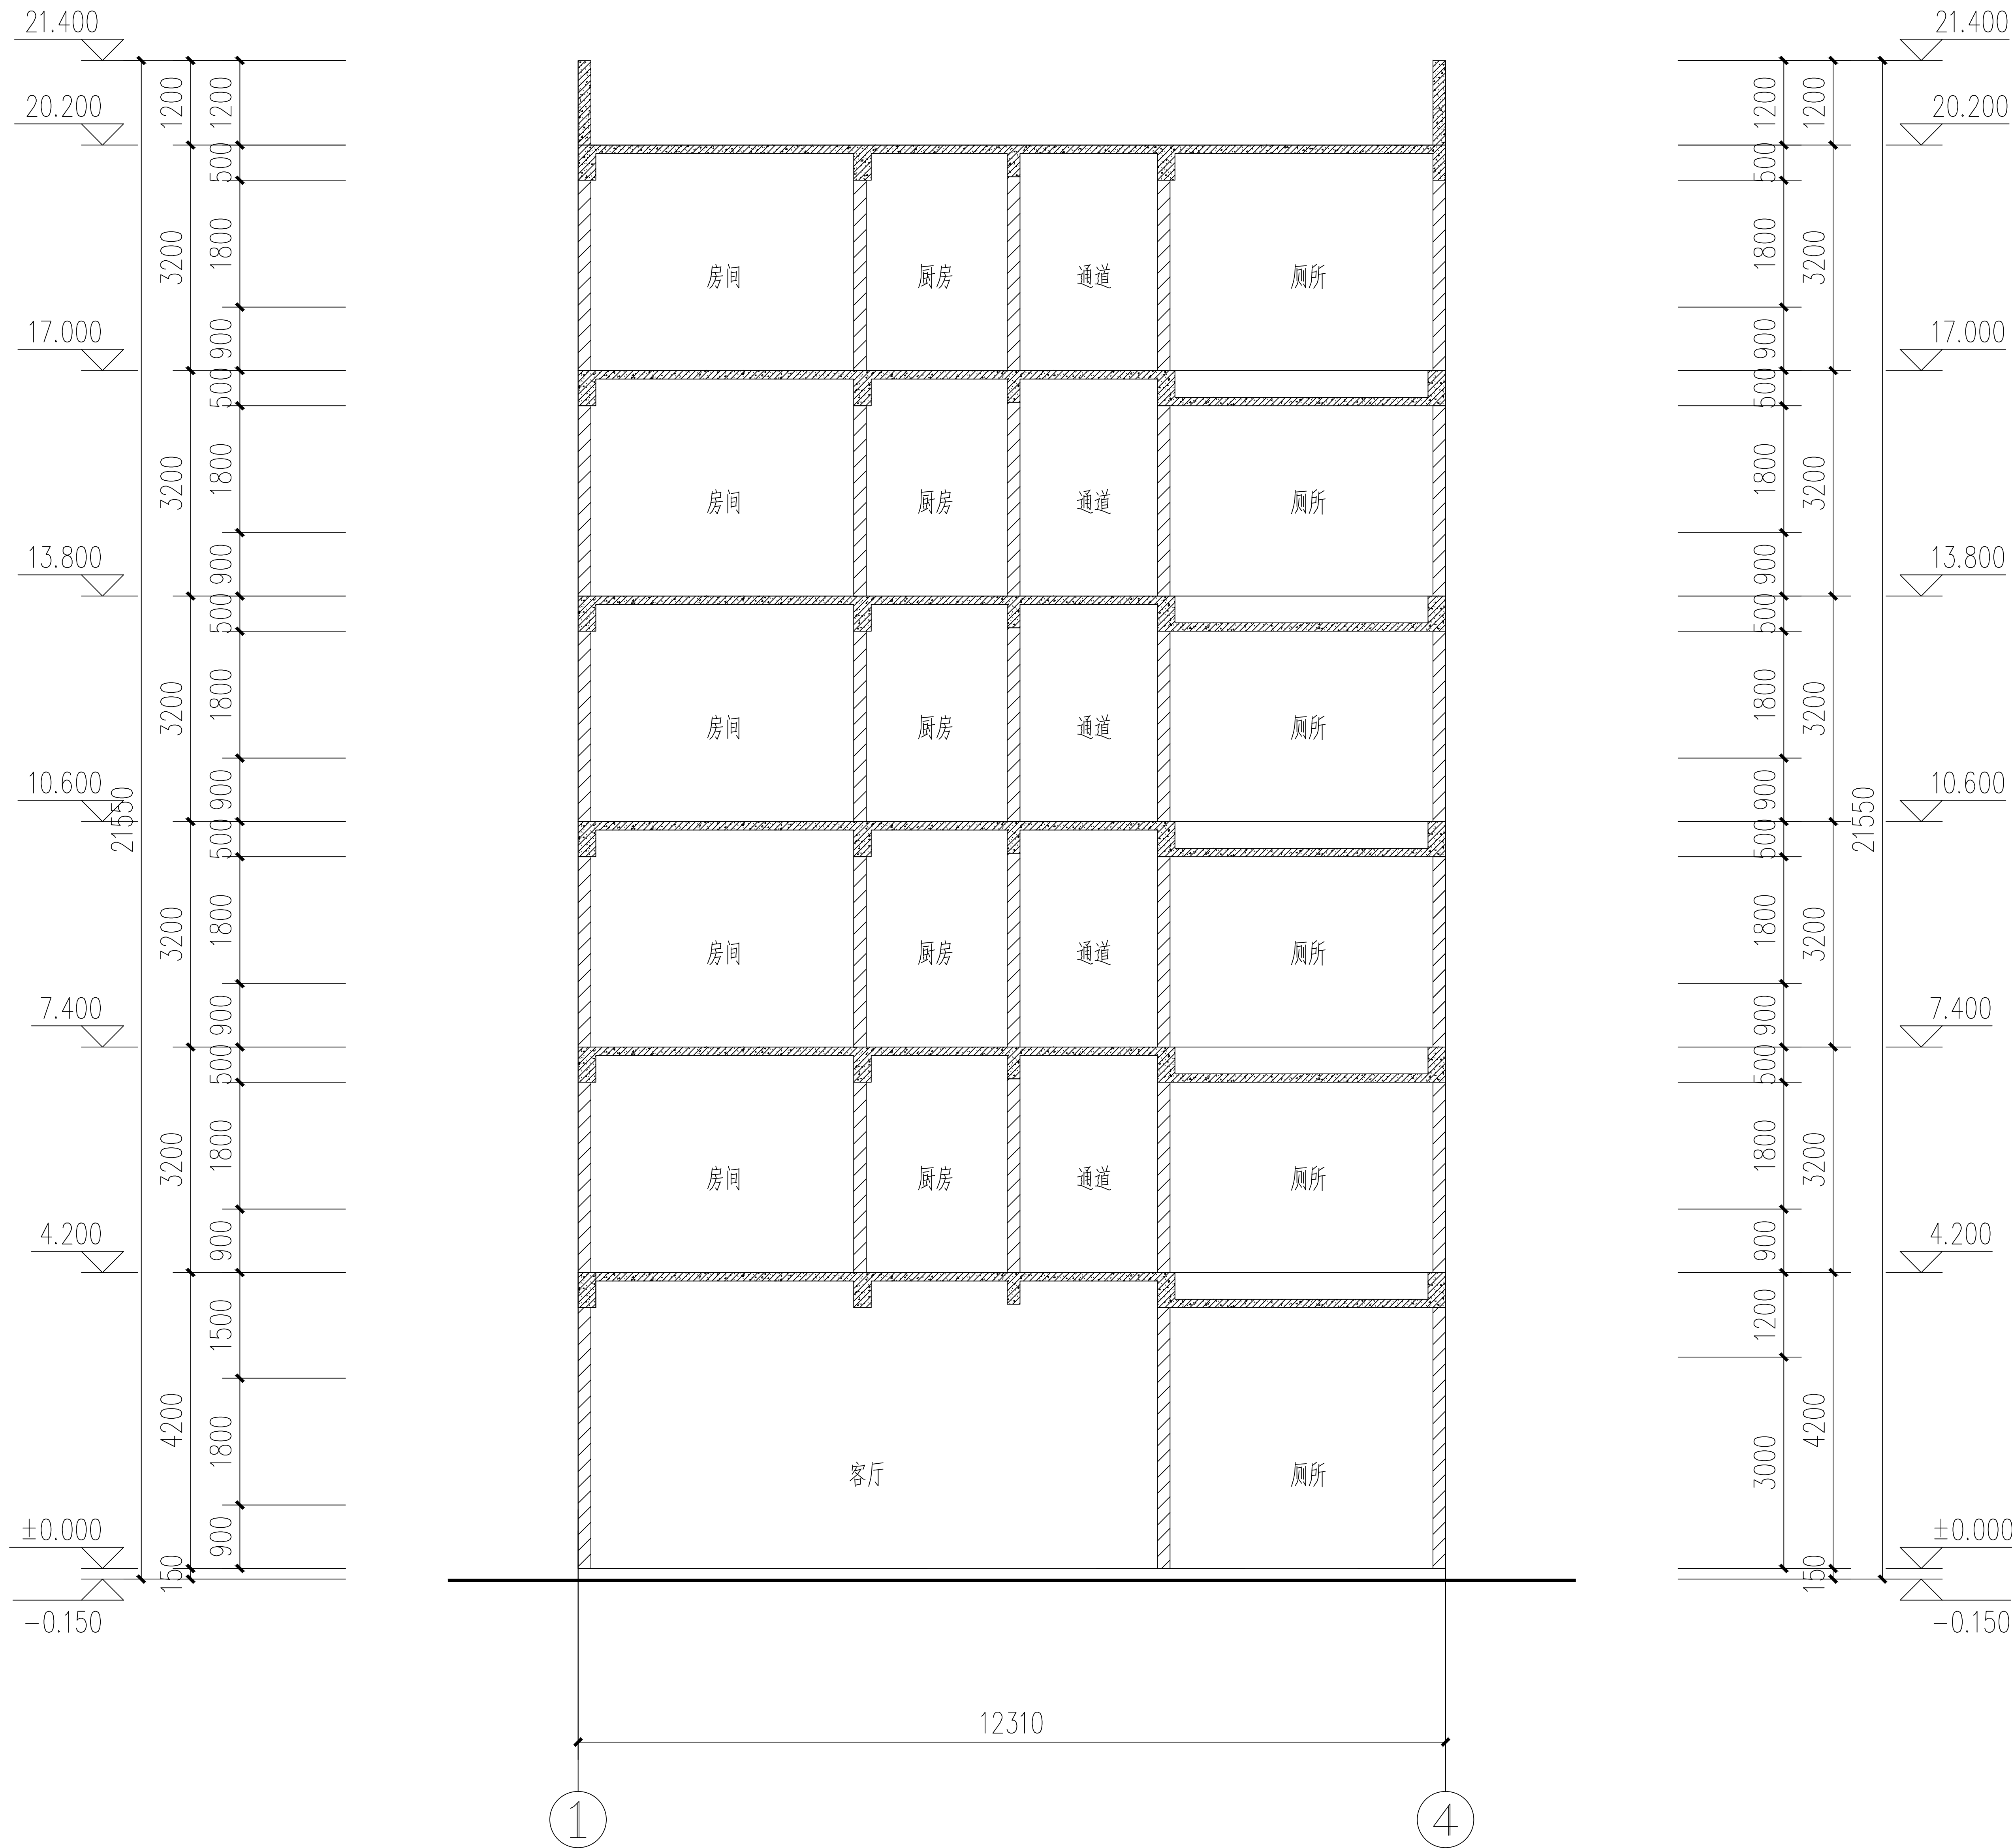

## 1-1 剖面图



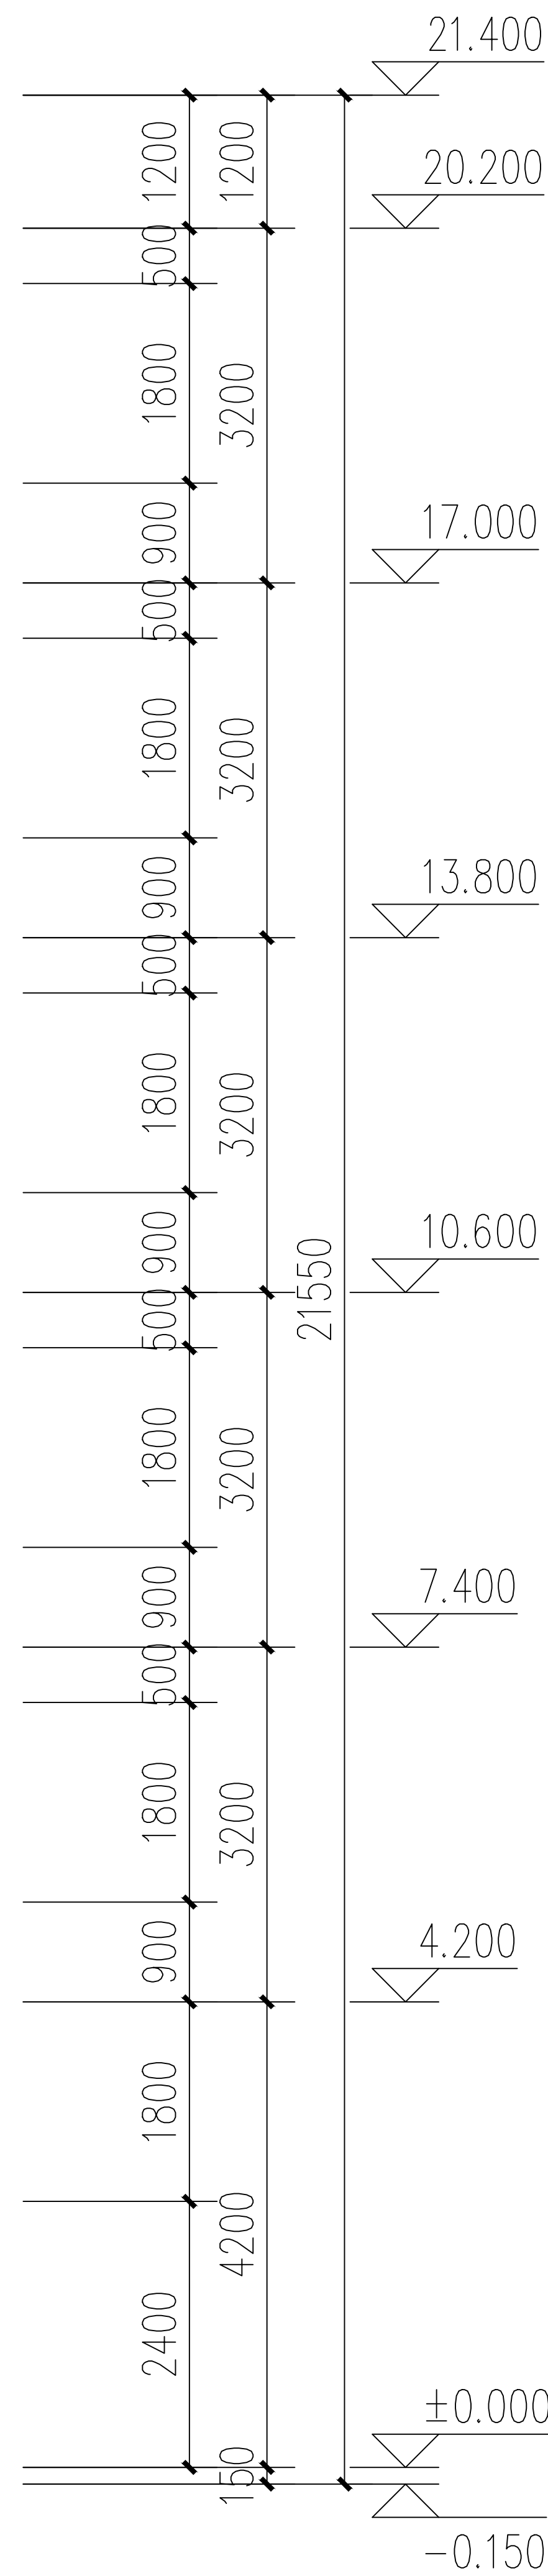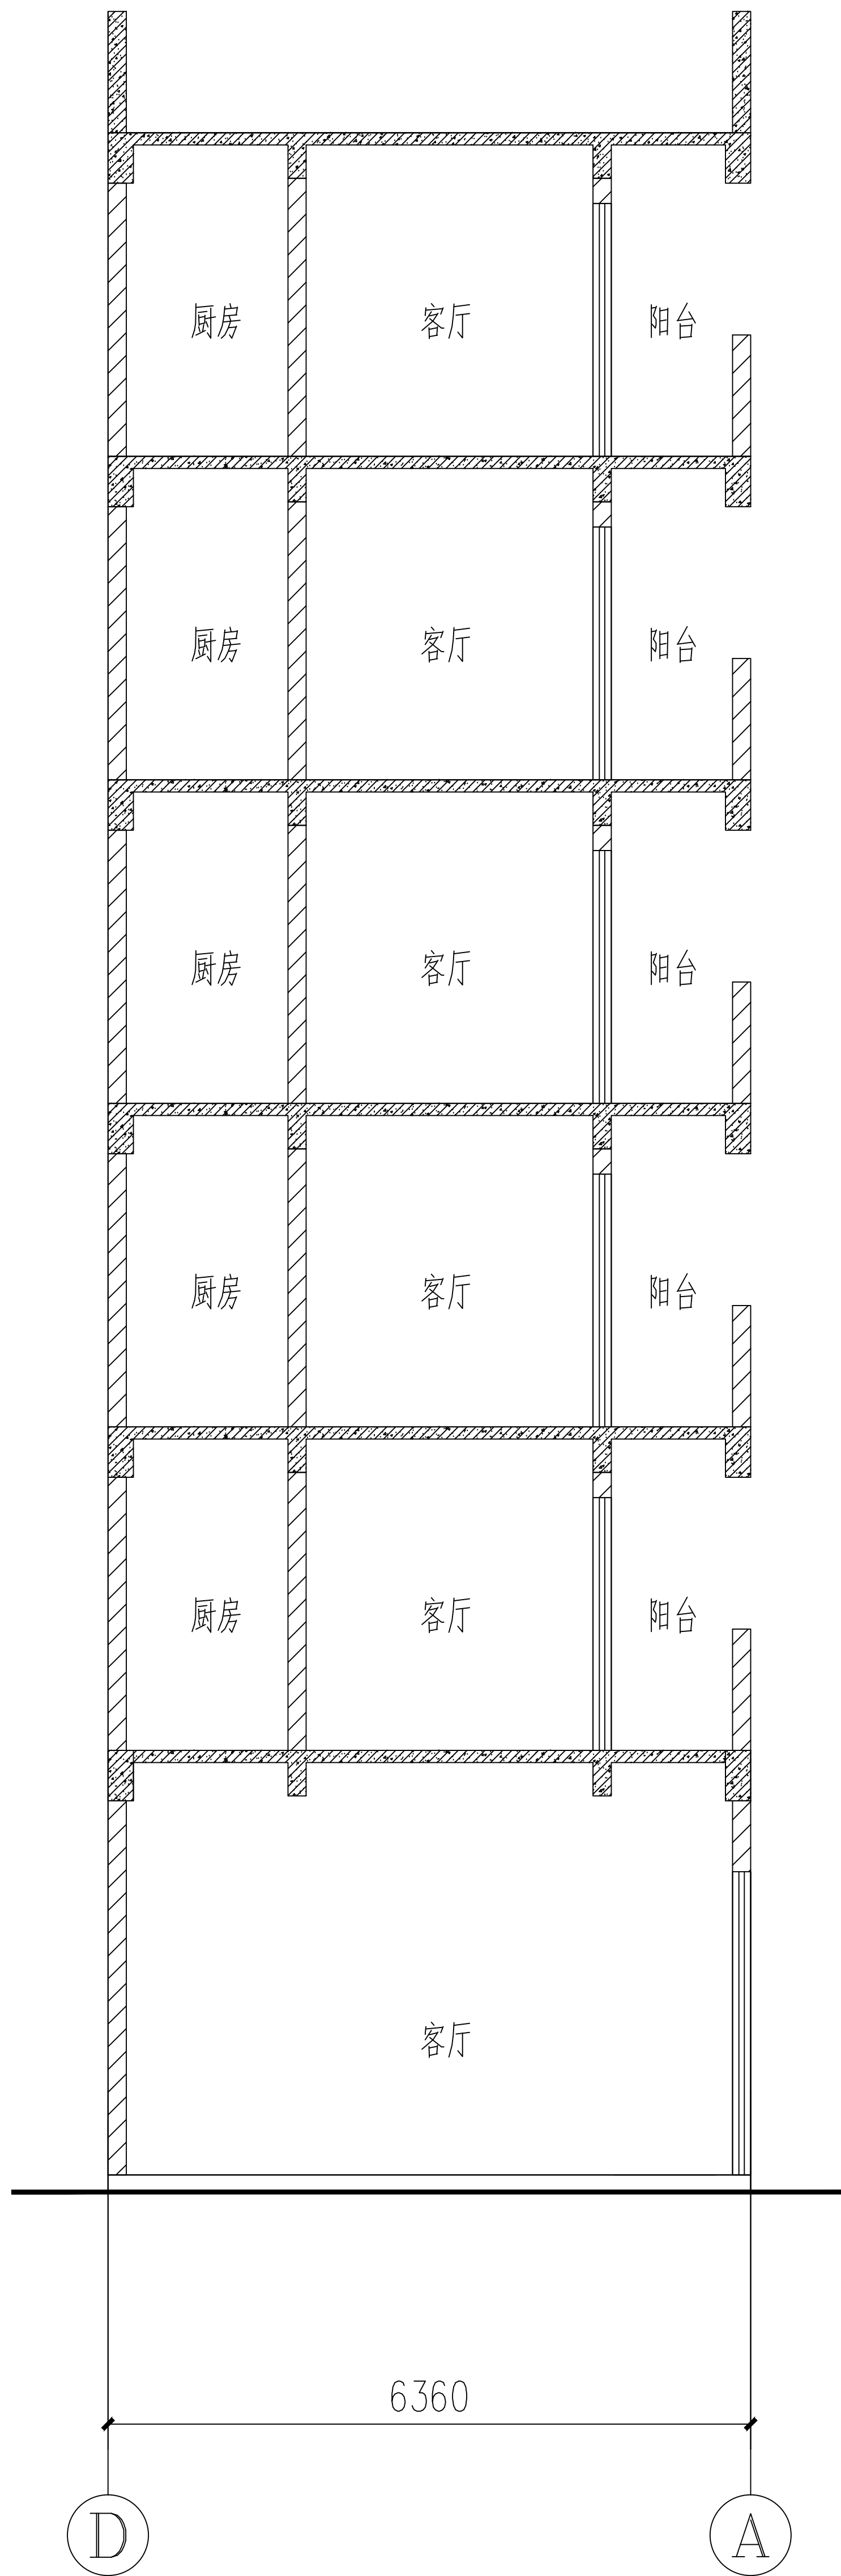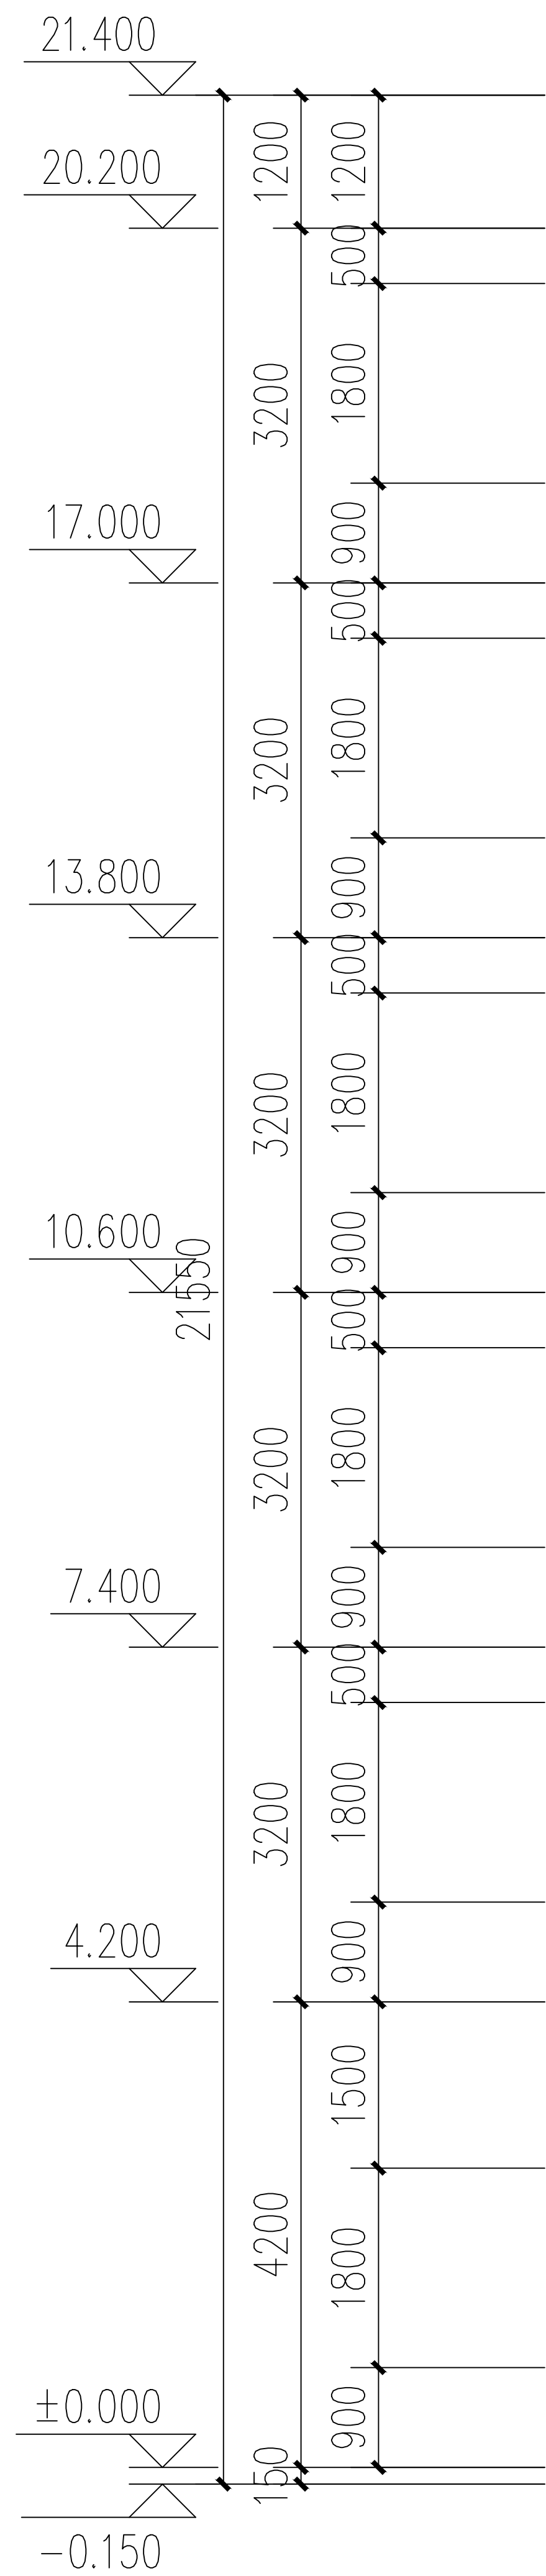

2-2 剖面图



中稜设计集团有限公司  
Zhongshen Design Group Co., Ltd

公司地址：深圳市罗湖区水贝二路56号特力大厦2403  
设计资质证书编号：A244408382  
建筑行业建筑工程  
市政行业道路工程、给水工程、排水工程  
电力行业送电工程、变电工程  
设计资质证书编号：A444019732  
公路行业公路工程  
水利行业水土保持、河道整治、城市防洪、围垦  
水利行业灌溉排涝、水文设施、水库枢纽、引调水

|                                   |     |  |
|-----------------------------------|-----|--|
| 审 定<br>AUTHORIZED<br>FOR ISSUE BY | 赵学益 |  |
| 审 核<br>REVIEWED BY                | 姚磊  |  |
| 项目负责<br>PROJECT DIRECTOR          | 姚磊  |  |
| 专业负责<br>DISCIPLINE<br>RESPONSIBLE | 姚磊  |  |
| 校 对<br>CHECK BY                   | 林 飞 |  |
| 设 计<br>DESIGNED BY                | 王 洋 |  |

|                       |     |
|-----------------------|-----|
| 梁国昌<br>CONSTRUCT WITH | 梁国昌 |
|-----------------------|-----|

|                  |       |
|------------------|-------|
| 梁国昌新居<br>PROJECT | 梁国昌新居 |
|------------------|-------|

|              |  |
|--------------|--|
| 子项名称<br>ITEM |  |
|--------------|--|

|                      |         |
|----------------------|---------|
| 图 名<br>DRAWING TITLE | 2-2 剖面图 |
|----------------------|---------|

|                    |                |                    |         |
|--------------------|----------------|--------------------|---------|
| 工程编号<br>PROJ. NO.  | ZSSZ2025010101 |                    |         |
| 图 号<br>DRAWING NO. | JS-11          | 版 次<br>CHANGED NO. | 1.0     |
| 图 别<br>DNG TYPE    | 建施             | 日 期<br>DATE        | 2026.06 |