

建筑						
结构						
电气						
暖通						

霞山区坛上村北巷045号之一(吴水军)

建筑规划方案图




广东悉筑建筑设计有限公司
Guangdong C-Zone Architectural Design Institute Co. Ltd.

设计等级Design level: 甲级 First class
证书编号Certificate Numbers:A144022417

2026.07

图 纸 目 录

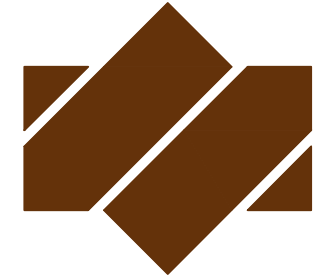[illegible]

广东悉筑建筑设计有限公司
Guangdong C-Zone Architectural Design Institute Co. Ltd.

设计等级Design level: 甲级 First class
证书编号Certificate Numbers:A244070814

合作单位 Cooperation	
------------------	--

工程号 Design NO.

建设单位 Client

工程名称	Proj. Name
------	------------

霞山区坛上村北巷045号之一(吴水军)

子项名称 Sub-Proj. Name	子项编号 Sub-Proj. No.	子项说明 Sub-Proj. Description	子项负责人 Sub-Proj. Manager	子项开始时间 Sub-Proj. Start Date	子项结束时间 Sub-Proj. End Date	子项状态 Sub-Proj. Status	子项备注 Sub-Proj. Remarks
子项1 Sub-Proj. 1	1	子项1说明 Sub-Proj. 1 Description	子项1负责人 Sub-Proj. 1 Manager	子项1开始时间 Sub-Proj. 1 Start Date	子项1结束时间 Sub-Proj. 1 End Date	子项1状态 Sub-Proj. 1 Status	子项1备注 Sub-Proj. 1 Remarks
子项2 Sub-Proj. 2	2	子项2说明 Sub-Proj. 2 Description	子项2负责人 Sub-Proj. 2 Manager	子项2开始时间 Sub-Proj. 2 Start Date	子项2结束时间 Sub-Proj. 2 End Date	子项2状态 Sub-Proj. 2 Status	子项2备注 Sub-Proj. 2 Remarks
子项3 Sub-Proj. 3	3	子项3说明 Sub-Proj. 3 Description	子项3负责人 Sub-Proj. 3 Manager	子项3开始时间 Sub-Proj. 3 Start Date	子项3结束时间 Sub-Proj. 3 End Date	子项3状态 Sub-Proj. 3 Status	子项3备注 Sub-Proj. 3 Remarks
子项4 Sub-Proj. 4	4	子项4说明 Sub-Proj. 4 Description	子项4负责人 Sub-Proj. 4 Manager	子项4开始时间 Sub-Proj. 4 Start Date	子项4结束时间 Sub-Proj. 4 End Date	子项4状态 Sub-Proj. 4 Status	子项4备注 Sub-Proj. 4 Remarks
子项5 Sub-Proj. 5	5	子项5说明 Sub-Proj. 5 Description	子项5负责人 Sub-Proj. 5 Manager	子项5开始时间 Sub-Proj. 5 Start Date	子项5结束时间 Sub-Proj. 5 End Date	子项5状态 Sub-Proj. 5 Status	子项5备注 Sub-Proj. 5 Remarks
子项6 Sub-Proj. 6	6	子项6说明 Sub-Proj. 6 Description	子项6负责人 Sub-Proj. 6 Manager	子项6开始时间 Sub-Proj. 6 Start Date	子项6结束时间 Sub-Proj. 6 End Date	子项6状态 Sub-Proj. 6 Status	子项6备注 Sub-Proj. 6 Remarks
子项7 Sub-Proj. 7	7	子项7说明 Sub-Proj. 7 Description	子项7负责人 Sub-Proj. 7 Manager	子项7开始时间 Sub-Proj. 7 Start Date	子项7结束时间 Sub-Proj. 7 End Date	子项7状态 Sub-Proj. 7 Status	子项7备注 Sub-Proj. 7 Remarks
子项8 Sub-Proj. 8	8	子项8说明 Sub-Proj. 8 Description	子项8负责人 Sub-Proj. 8 Manager	子项8开始时间 Sub-Proj. 8 Start Date	子项8结束时间 Sub-Proj. 8 End Date	子项8状态 Sub-Proj. 8 Status	子项8备注 Sub-Proj. 8 Remarks
子项9 Sub-Proj. 9	9	子项9说明 Sub-Proj. 9 Description	子项9负责人 Sub-Proj. 9 Manager	子项9开始时间 Sub-Proj. 9 Start Date	子项9结束时间 Sub-Proj. 9 End Date	子项9状态 Sub-Proj. 9 Status	子项9备注 Sub-Proj. 9 Remarks
子项10 Sub-Proj. 10	10	子项10说明 Sub-Proj. 10 Description	子项10负责人 Sub-Proj. 10 Manager	子项10开始时间 Sub-Proj. 10 Start Date	子项10结束时间 Sub-Proj. 10 End Date	子项10状态 Sub-Proj. 10 Status	子项10备注 Sub-Proj. 10 Remarks

審定
Approved

骆昌明

88 80/2

审核
Examined

肖银柱

有紀

项目负责人
project chief

邱德瑞

邱德瑞

专业负责人
Special Field in Charge

邱德瑞	

邱繼瑞

校 对
Design Checked

伍绍倩

伍紹備

设计
Design

口水管	

5/2/20

制 图
Drawn

吕永智


永年山

图 纸 名 称	Drawing title
------------------	---------------

图 纸 目 录

图别 DWG. STYLE	建筑规划方案图	图号 DWG. NO.	J-00
版次 VER. NO.	第一版	出图日期 Date	2026. 07
施工图审查编号 Construction drawing examination Numbers:			

暖通	给排水	工艺	自控
建筑	结构	电气	通讯

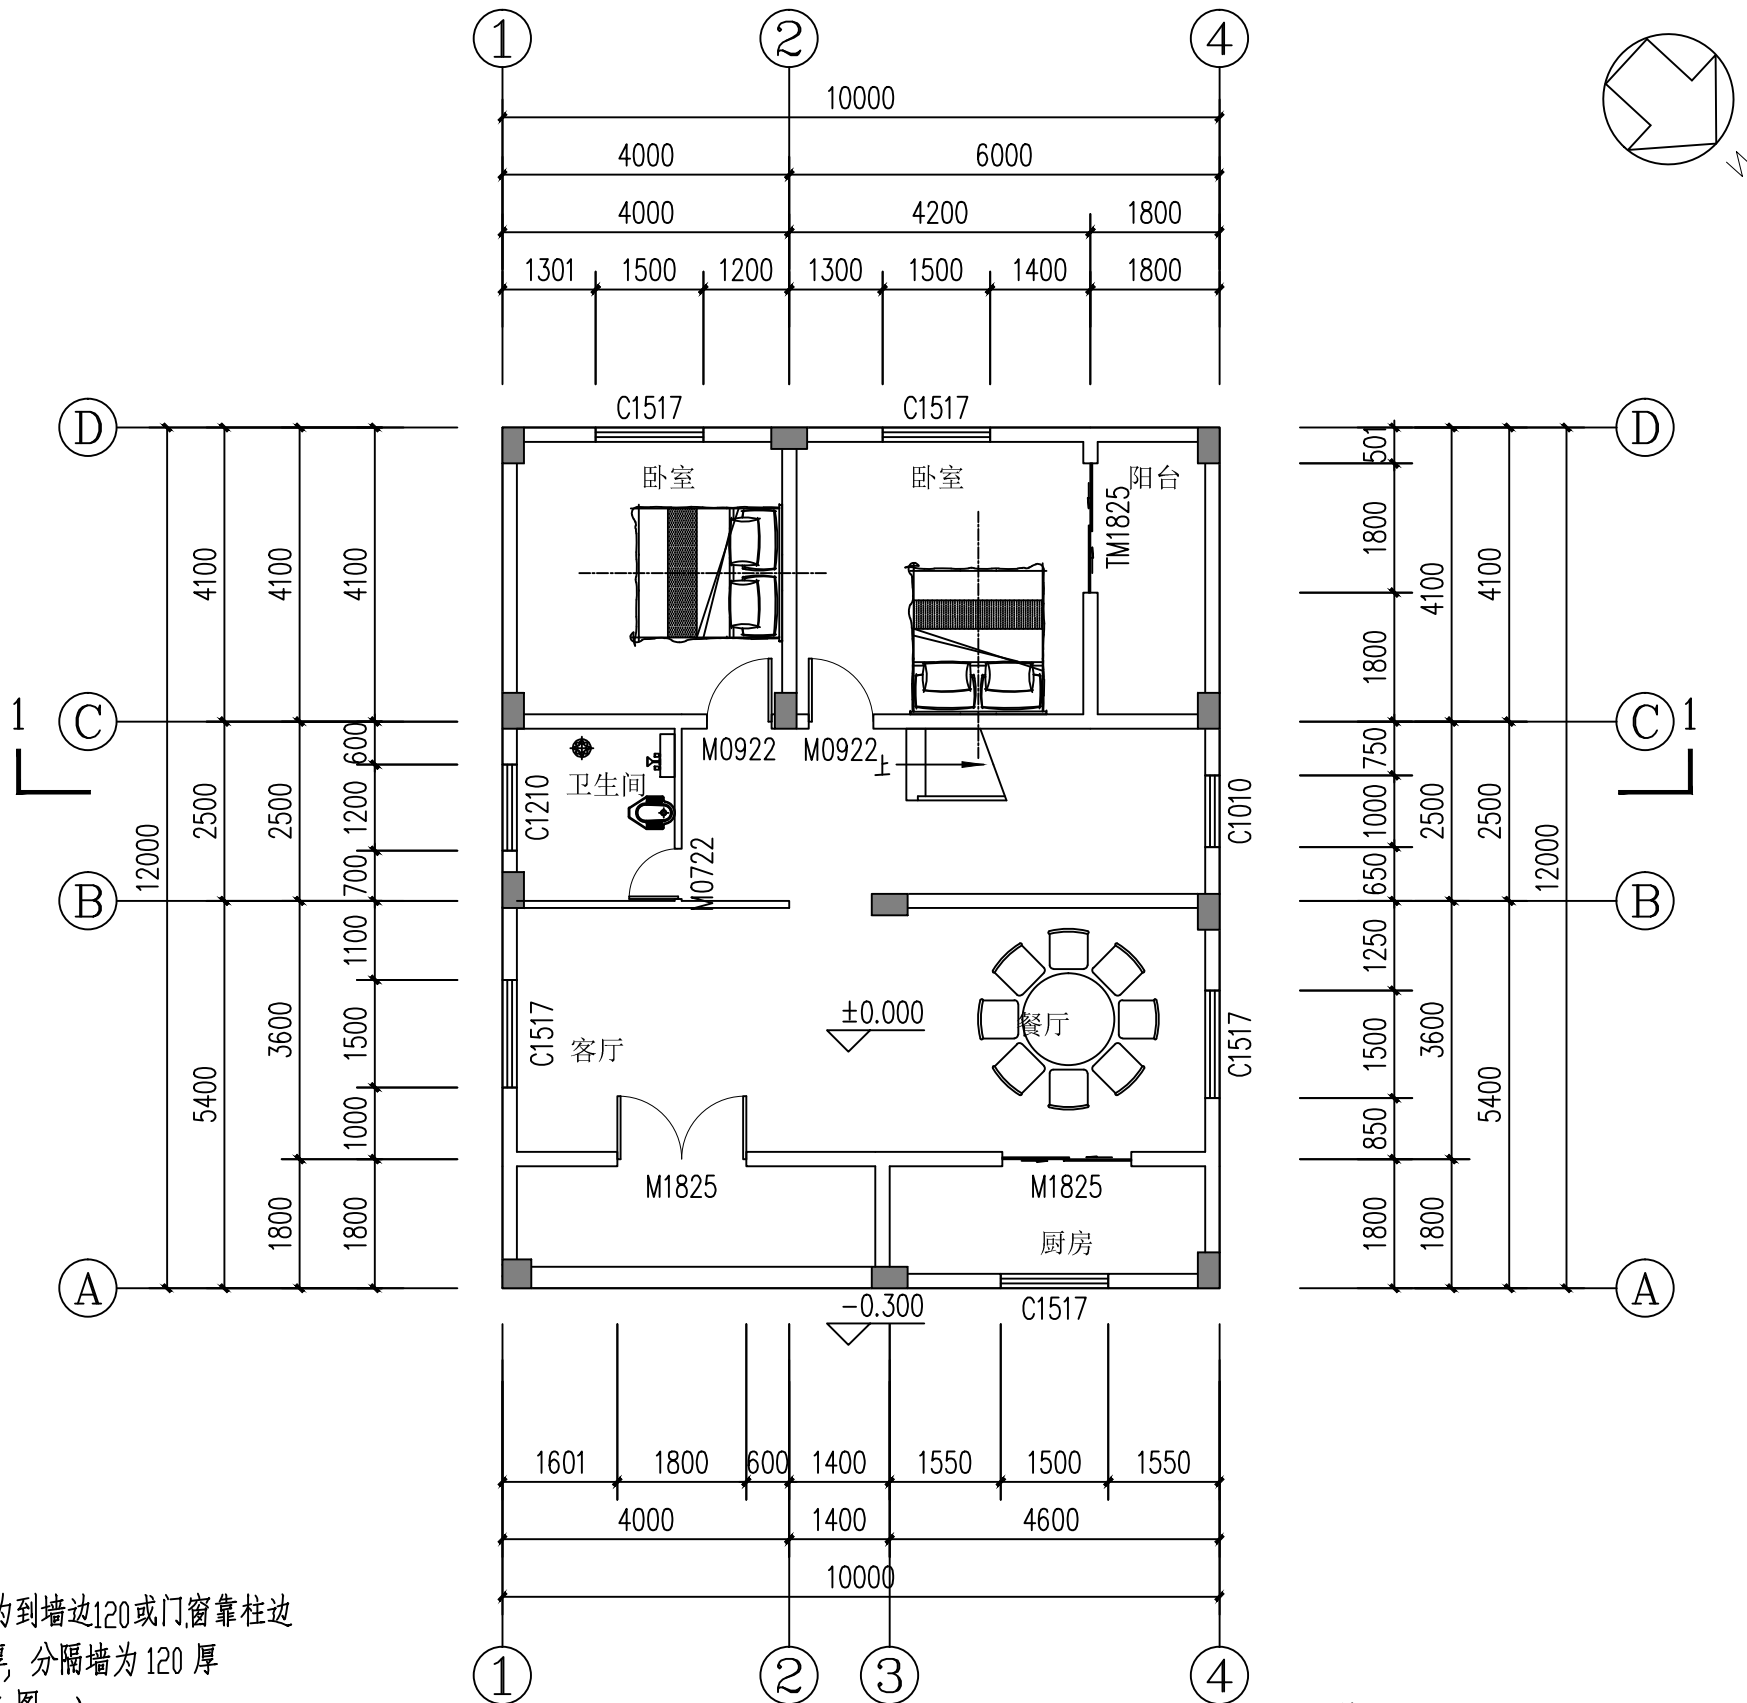


说明

- 未注明的门垛尺寸为到墙边120或门窗靠柱边
- 外墙、梯间墙180厚, 分隔墙为120厚
- 所有窗台均设压顶(图一)
- 天面女儿墙设压顶同上
- 卫生间地面标高比相应室内标高低30mm
- 柱位、梁以结构施工图为准
- 本说明长度单位除注明外均为毫米

首层平面图 1:100

注:
1. 一层建筑面积为120.00m²

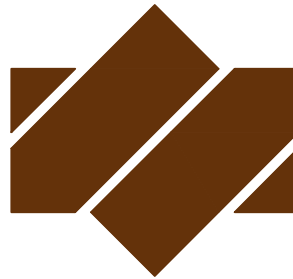

广东悉筑建筑设计有限公司

Guangdong C-Zone Architectural Design Institute Co. Ltd.

设计等级Design level: 甲级 First class

证书编号Certificate Numbers:A244070814

合作单位 Cooperation

工程号 Design NO.

建设单位 Client

工程名称 Proj. Name

霞山区坛上村北巷045号之一(吴水军)

子项名称 Sub-Proj. Name


审定 Approved	骆昌明	骆昌明
审核 Examined	肖银柱	肖银柱
项目负责人 project chief	邱德瑞	邱德瑞
专业负责人 Special Field in Charge	邱德瑞	邱德瑞
校对 Design Checked	伍绍倩	伍绍倩
设计 Design	吕永智	吕永智
制图 Drawn	吕永智	吕永智

图纸名称 Drawing title

首层平面图


图别 DWG. STYLE	建筑规划方案图	图号 DWG. NO.	J-02
版次 VER. NO.	第一版	出图日期 Date	2026. 07
施工图审查编号Construction drawing examination Numbers:			

暖通	给排水	工艺	自控
建筑	结构	电气	通讯

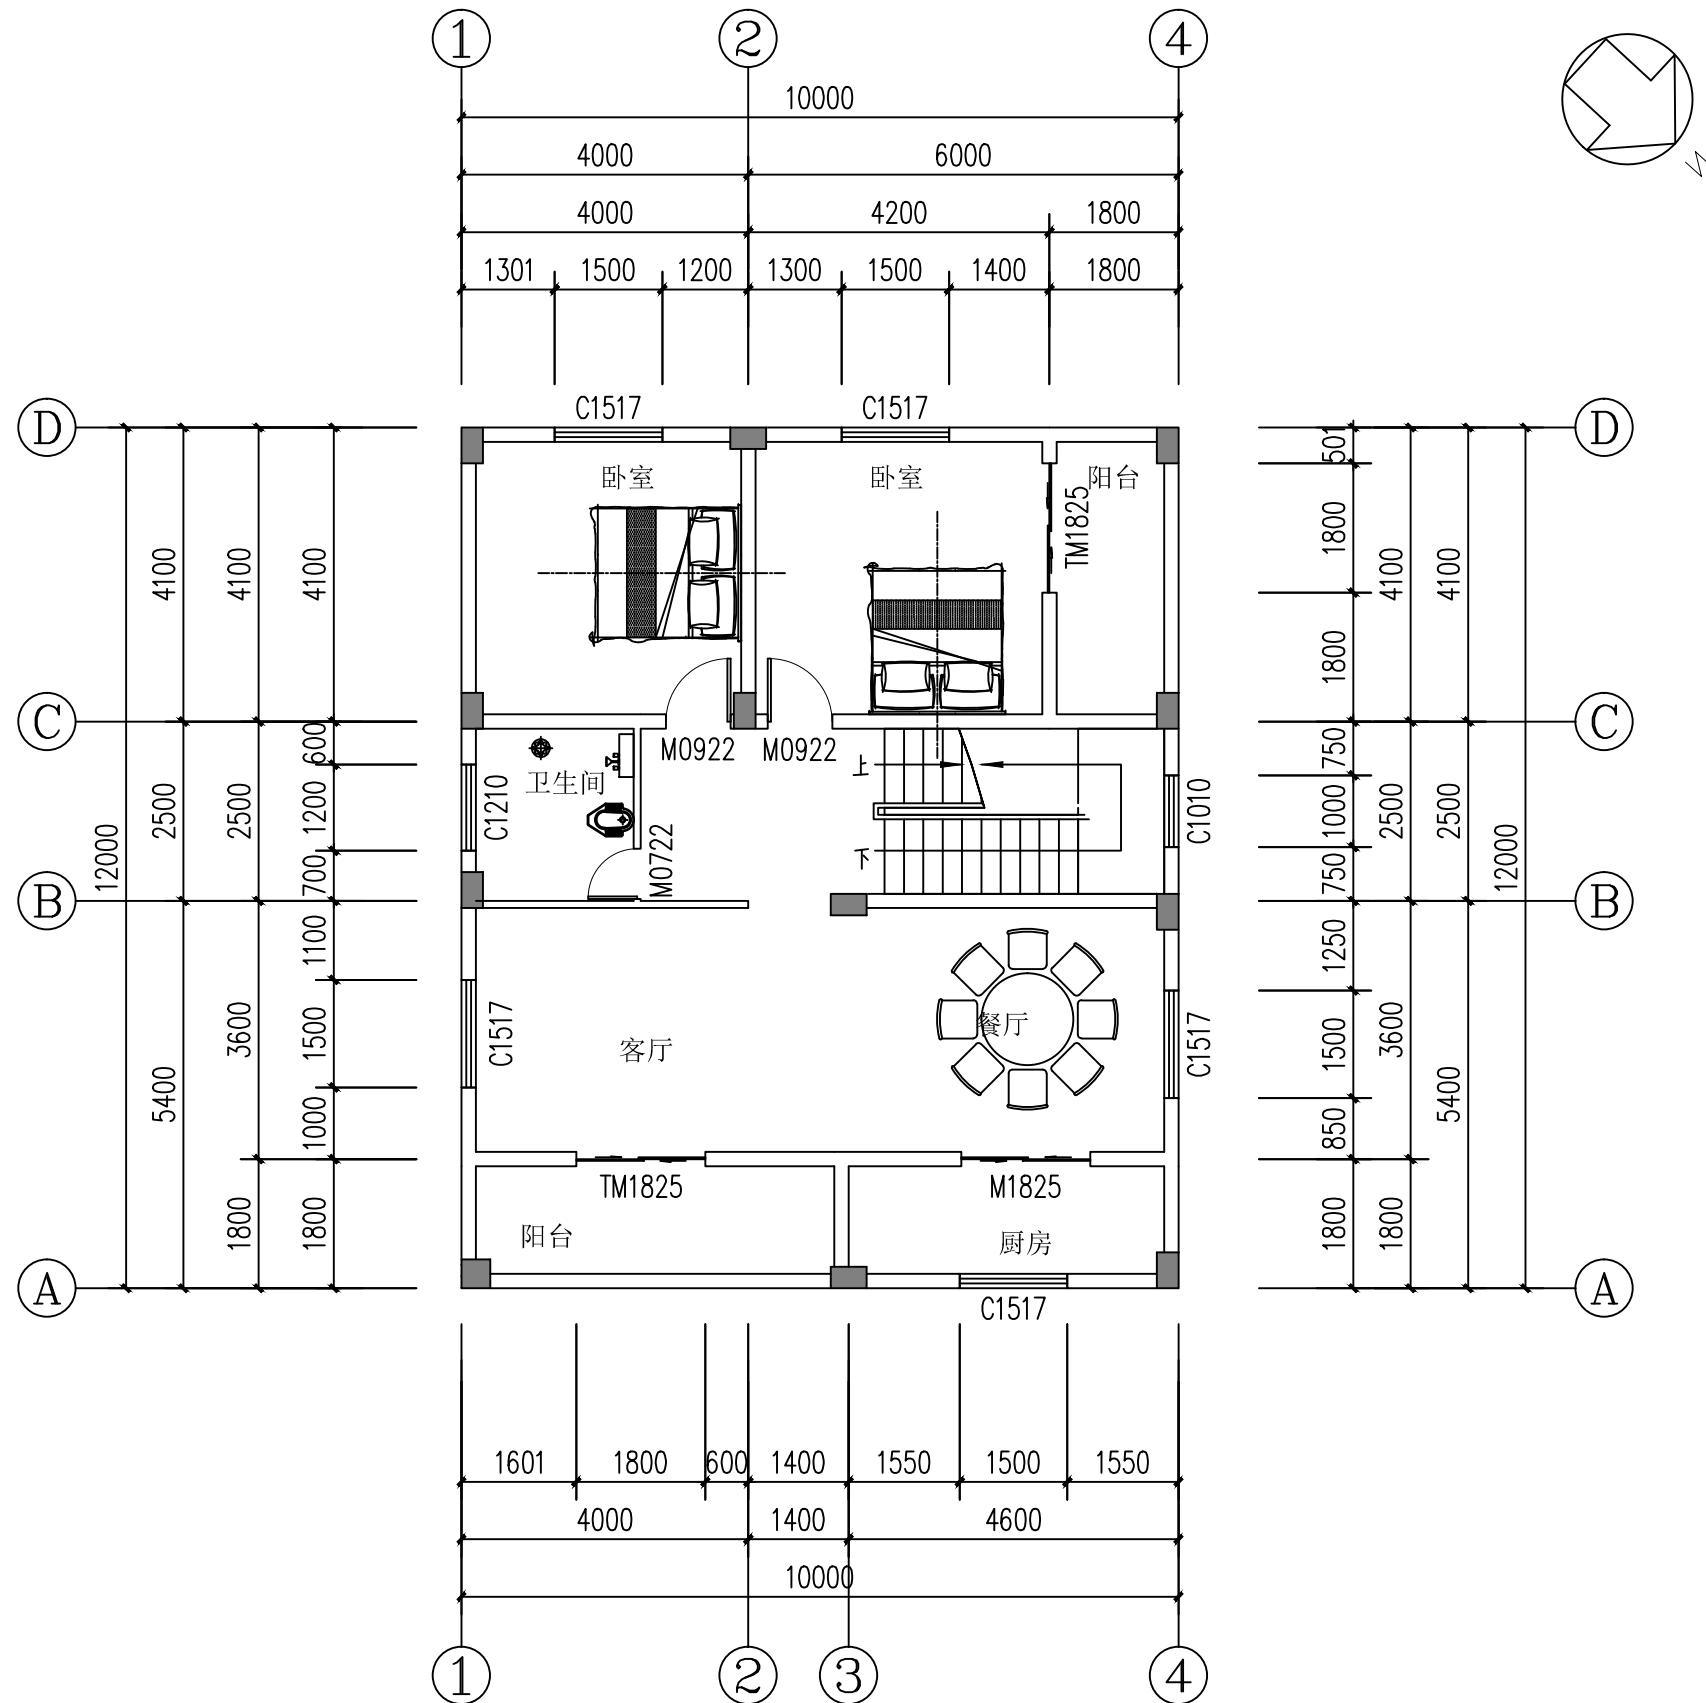

二至四层平面图 1:100

注: 1. 二至四层总建筑面积为360.0m²

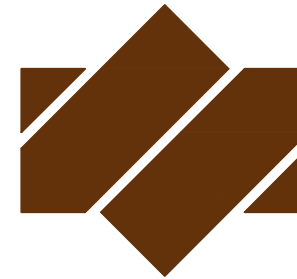

广东悉筑建筑设计有限公司

Guangdong C-Zone Architectural Design Institute Co. Ltd.

设计等级Design level: 甲级 First class

证书编号Certificate Numbers:A244070814

合作单位 Cooperation

工程号 Design NO.

建设单位 Client

工程名称 Proj. Name

霞山区坛上村北巷045号之一(吴水军)

子项名称 Sub-Proj. Name



审定 Approved	骆昌明	骆昌明
审核 Examined	肖银柱	肖银柱
项目负责人 project chief	邱德瑞	邱德瑞
专业负责人 Special Field in Charge	邱德瑞	邱德瑞
校对 Design Checked	伍绍倩	伍绍倩
设计 Design	吕永智	吕永智
制图 Drawn	吕永智	吕永智

图纸名称 Drawing title

二至四层平面图

图别 DWG. STYLE	建筑规划方案图	图号 DWG. NO.	J-03
版次 VER. NO.	第一版	出图日期 Date	2026. 07
施工图审查编号Construction drawing examination Numbers:			

建筑						
结构						
电气						
暖通						
给排水						
工艺						
自控						

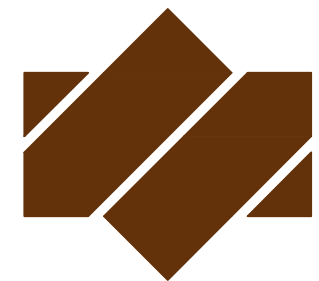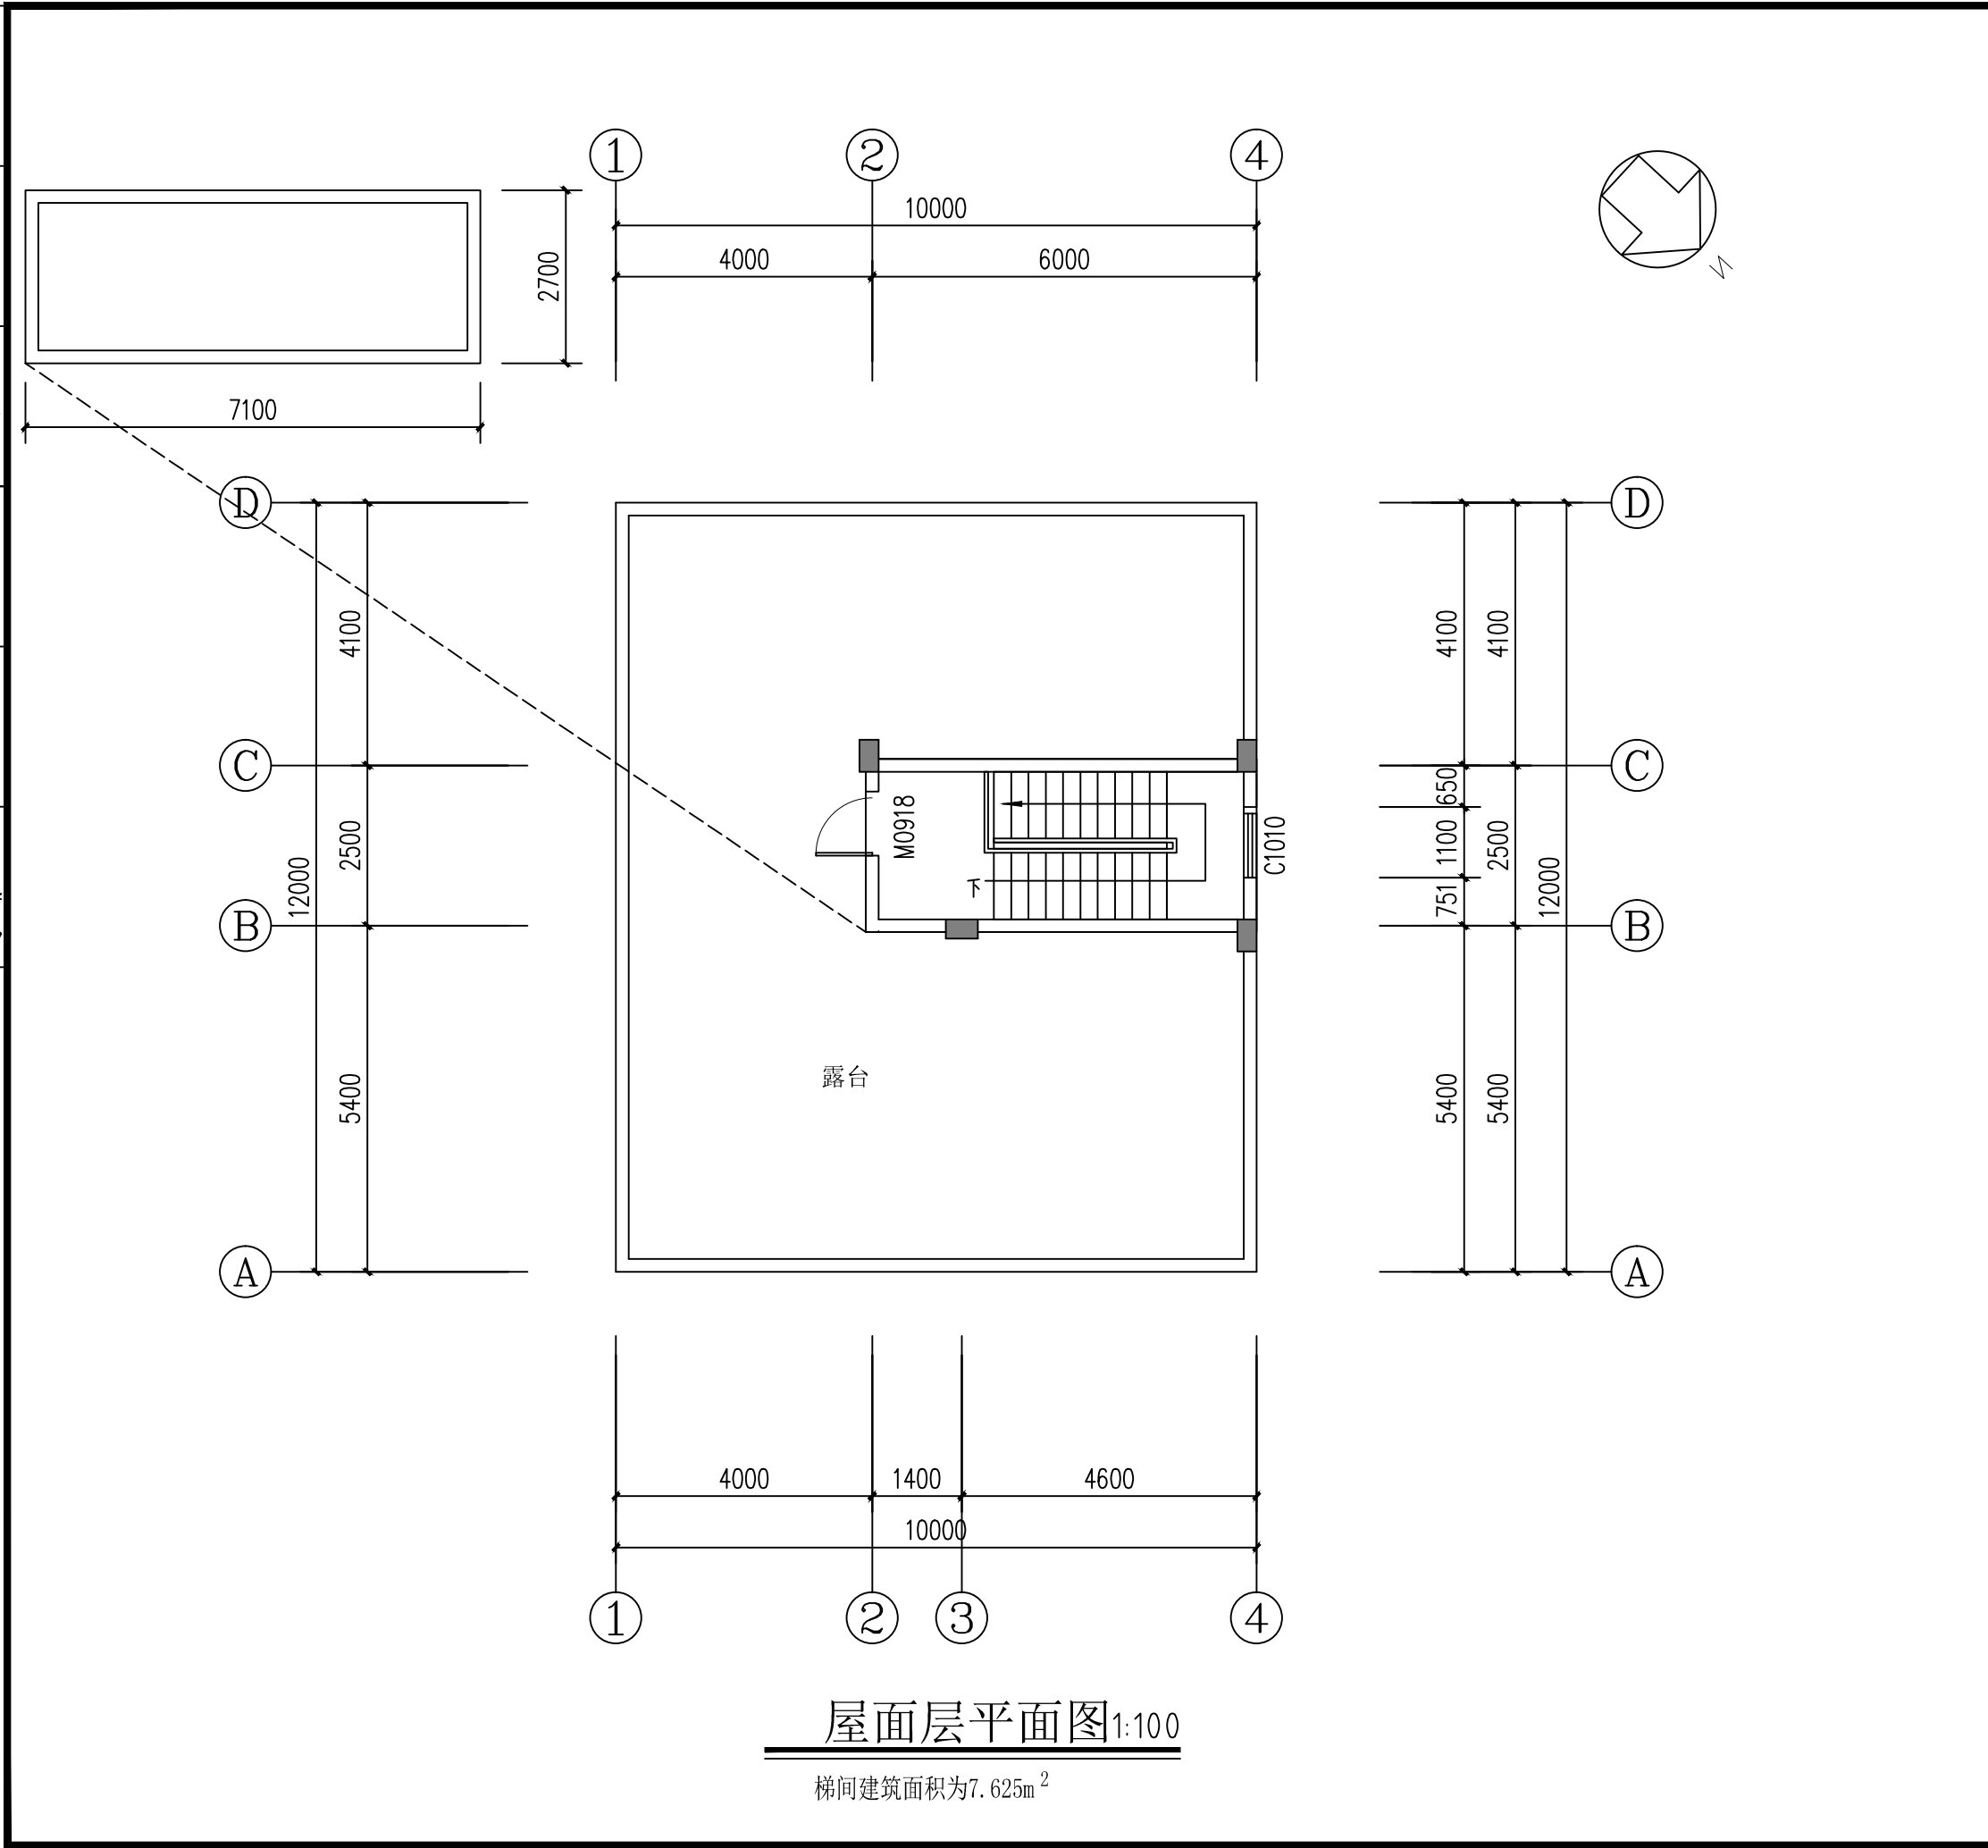

广东悉筑建筑设计有限公司
Guangdong C-Zone Architectural Design Institute Co. Ltd.

设计等级Design level: 甲级 First class
证书编号Certificate Numbers: A244070814

[illegible]

工程号 Design NO.	
建设单位 Client	

工程名称 Proj. Name
霞山区坛上村北巷045号之一(吴水军)

子项名称 Sub-Proj. Name	子项编号 Sub-Item No.	子项描述 Sub-Item Description	子项单位 Sub-Item Unit	子项数量 Sub-Item Qty	子项金额 Sub-Item Amount	子项备注 Sub-Item Remark
1.1.1.1	1.1.1.1.1	1.1.1.1.1.1	1.1.1.1.1.1	1.1.1.1.1.1	1.1.1.1.1.1	1.1.1.1.1.1
1.1.1.1	1.1.1.1.2	1.1.1.1.2.1	1.1.1.1.2.1	1.1.1.1.2.1	1.1.1.1.2.1	1.1.1.1.2.1
1.1.1.1	1.1.1.1.3	1.1.1.1.3.1	1.1.1.1.3.1	1.1.1.1.3.1	1.1.1.1.3.1	1.1.1.1.3.1
1.1.1.1	1.1.1.1.32	1.1.1.1.32.1	1.1.1.1.32.1	1.1.1.1.32.1	1.1.1.1.32.1	1.1.1.1.32.1



审 定 Approved	骆昌明	骆昌明
审 核 Examined	肖银柱	肖银柱
项目负责人 project chief	邱德瑞	邱德瑞
专业负责人 Special Field in Charge	邱德瑞	邱德瑞
校 对 Design Checked	伍绍倩	伍绍倩
设 计 Design	吕永智	吕永智
制 图 Drawn	吕永智	吕永智

图纸名称 Drawing title

屋面层平面图

图别 DWG. STYLE	建筑规划方案图	图号 DWG. NO.	J-04
版次 VER. NO.	第一版	出图日期 Date	2026. 07
施工图审查编号 Construction drawing examination Numbers:			

暖通	给排水	工艺	自控
建筑	结构	电气	通讯

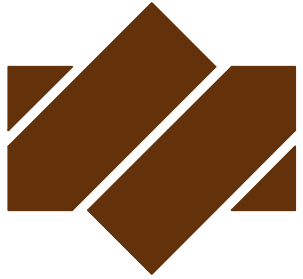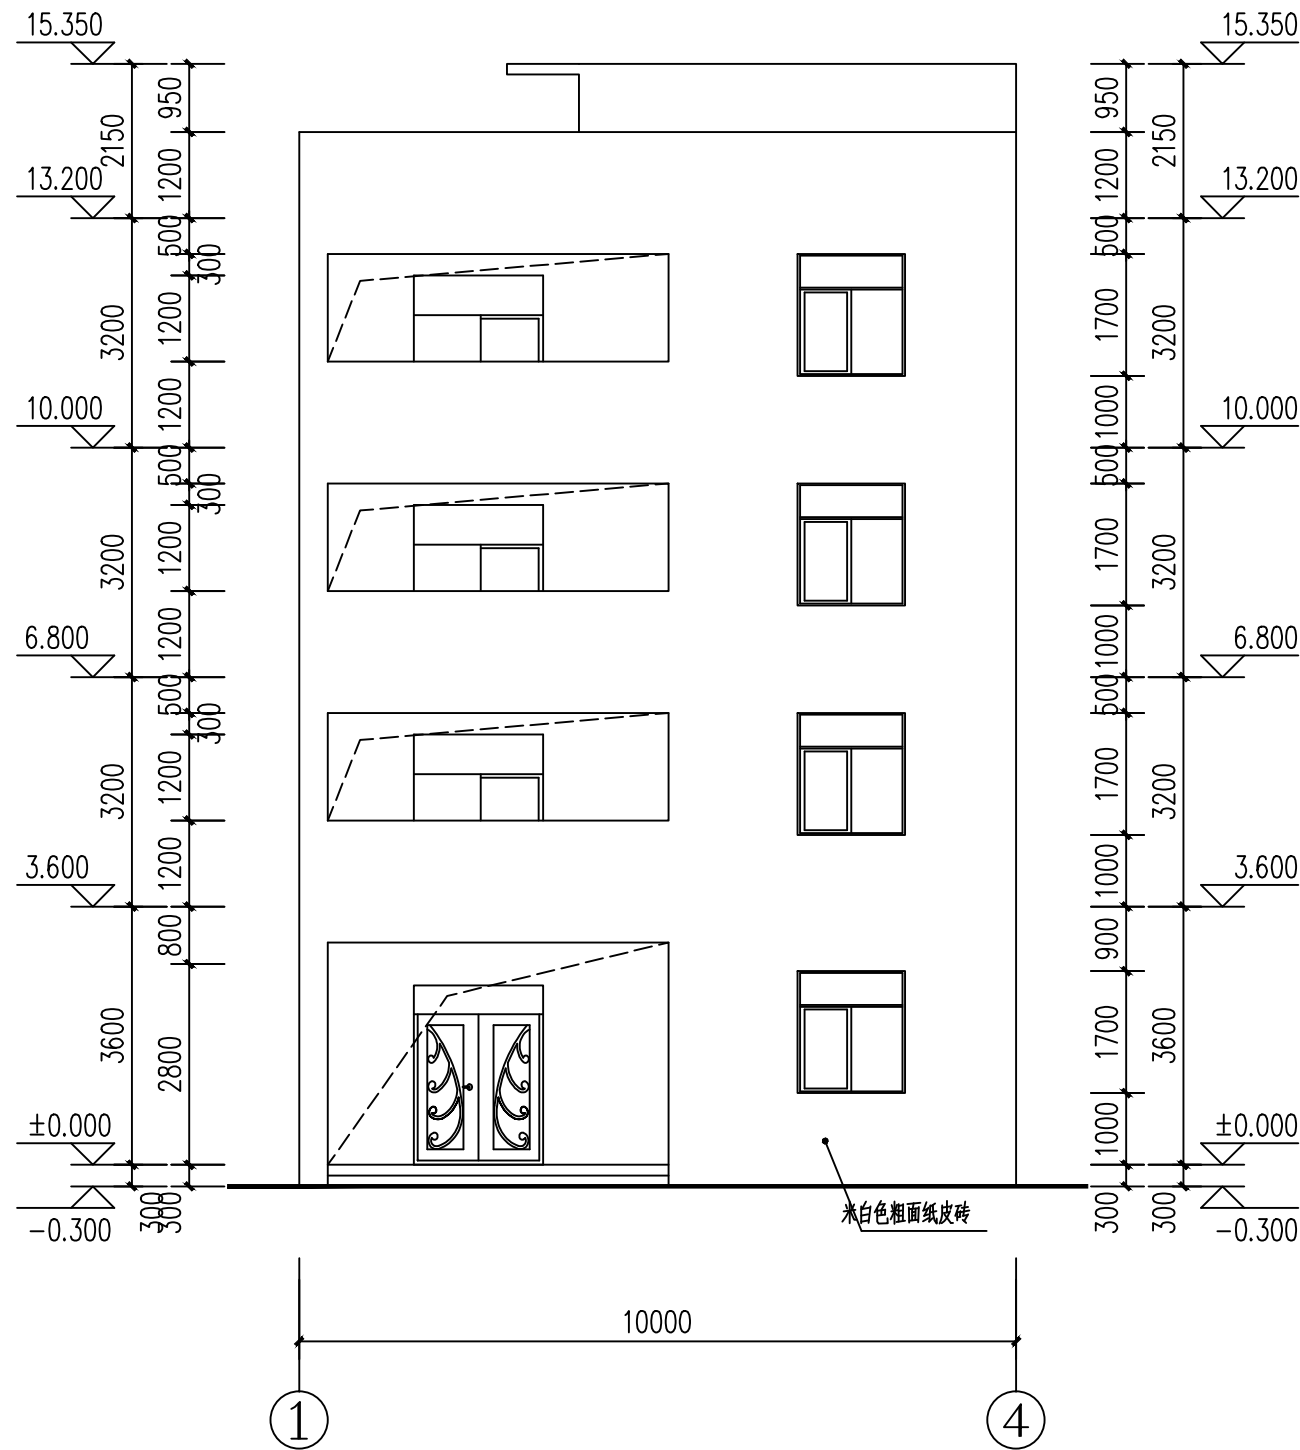

广东悉筑建筑设计有限公司

Guangdong C-Zone Architectural Design Institute Co. Ltd.

设计等级Design level: 甲级 First class

证书编号Certificate Numbers:A244070814

合作单位 Cooperation

工程号 Design NO.

建设单位 Client

工程名称 Proj. Name

霞山区坛上村北巷045号之一(吴水军)

子项名称 Sub-Proj. Name

审定
Approved

骆昌明

审核
Examined

肖银柱

项目负责人
project chief

邱德瑞

专业负责人
Special Field in Charge

邱德瑞

校对
Design Checked

伍绍倩

设计
Design

吕永智

制图
Drawn

吕永智

图纸名称 Drawing title

①-④立面图

图别 DWG. STYLE 建筑规划方案图

图号 DWG. NO.

J-05

版次 VER. NO.


第一版

出图日期 Date


2026. 07

施工图审查编号Construction drawing examination Numbers:

暖通	给排水	工艺	自控
建筑	结构	电气	通讯

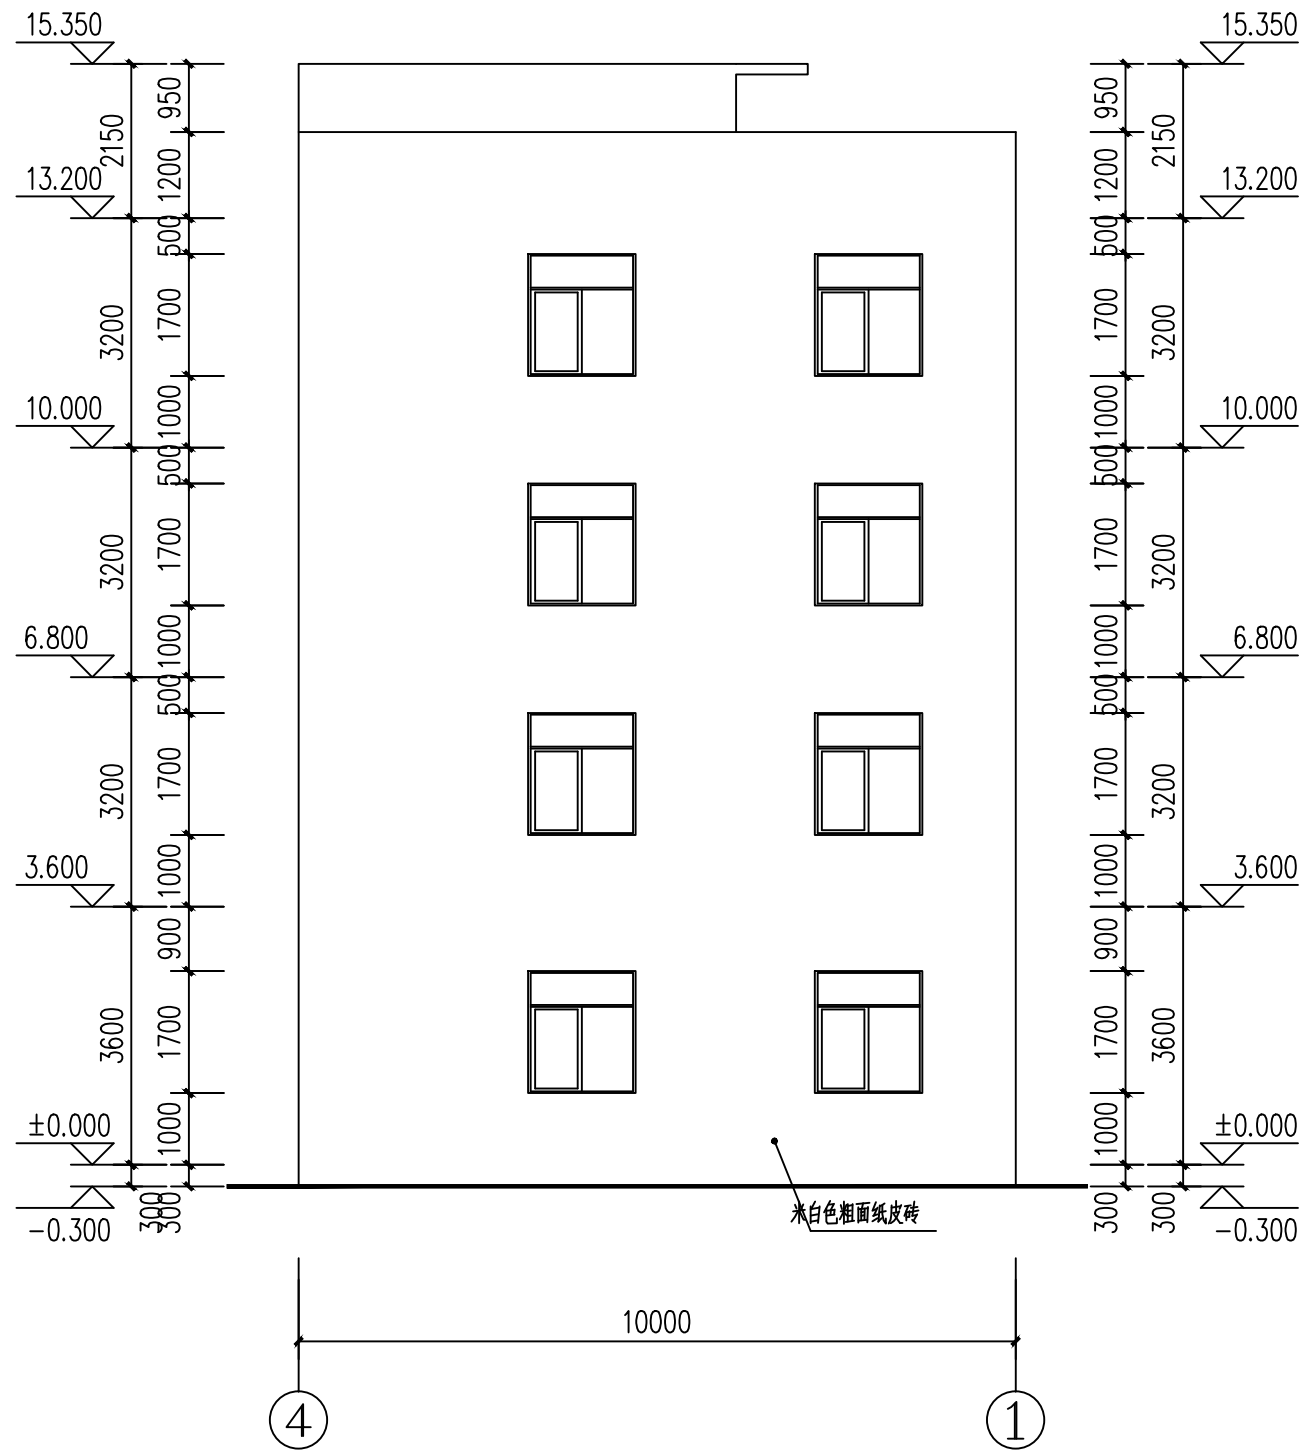

④-①立面图 1:100

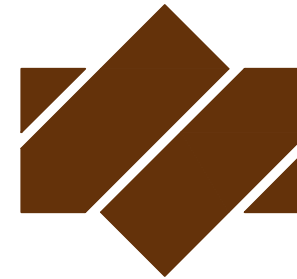

广东悉筑建筑设计有限公司

Guangdong C-Zone Architectural Design Institute Co. Ltd.

设计等级Design level: 甲级 First class

证书编号Certificate Numbers:A244070814

合作单位 Cooperation

工程号 Design NO.

建设单位 Client

工程名称 Proj. Name

霞山区坛上村北巷045号之一(吴水军)

子项名称 Sub-Proj. Name


审 定 Approved	骆昌明	骆昌明
审 核 Examined	肖银柱	肖银柱
项目负责人 project chief	邱德瑞	邱德瑞
专业负责人 Special Field in Charge	邱德瑞	邱德瑞
校 对 Design Checked	伍绍倩	伍绍倩
设 计 Design	吕永智	吕永智
制 图 Drawn	吕永智	吕永智

图纸名称 Drawing title

④-①立面图

图别 DWG. STYLE	建筑规划方案图	图号 DWG. NO.	J-06
版次 VER. NO.	第一版	出图日期 Date	2026. 07
施工图审查编号Construction drawing examination Numbers:			

暖通	给排水	工艺	自控
建筑	结构	电气	通讯

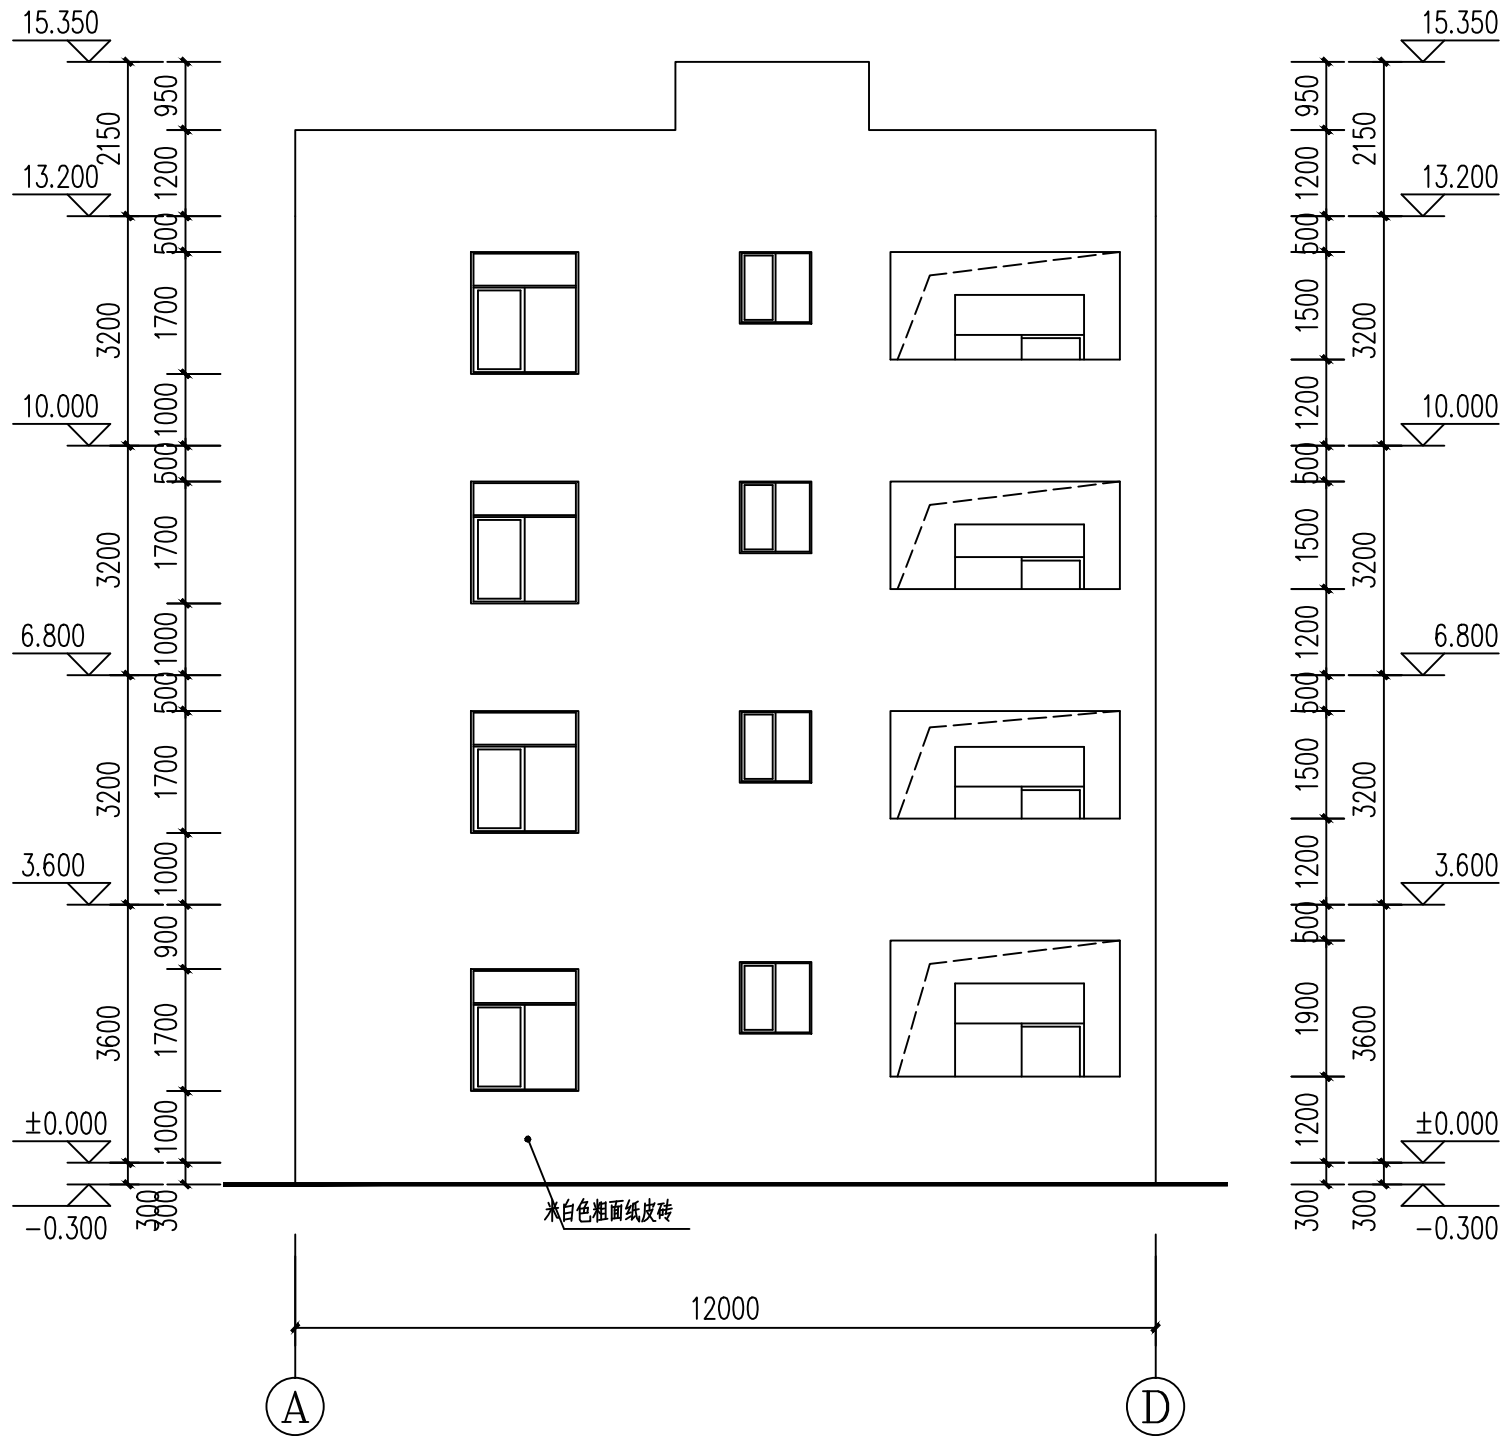

①-④立面图 1:100



广东悉筑建筑设计有限公司

Guangdong C-Zone Architectural Design Institute Co. Ltd.

设计等级Design level: 甲级 First class

证书编号Certificate Numbers:A244070814

合作单位 Cooperation

工程号 Design NO.

建设单位 Client

工程名称 Proj. Name

霞山区坛上村北巷045号之一(吴水军)

子项名称 Sub-Proj. Name


审 定 Approved	骆昌明	骆昌明
审 核 Examined	肖银柱	肖银柱
项目负责人 project chief	邱德瑞	邱德瑞
专业负责人 Special Field in Charge	邱德瑞	邱德瑞
校 对 Design Checked	伍绍倩	伍绍倩
设 计 Design	吕永智	吕永智
制 图 Drawn	吕永智	吕永智

图纸名称 Drawing title

①-④立面图

图别 DWG. STYLE	建筑规划方案图	图号 DWG. NO.	J-07
版次 VER. NO.	第一版	出图日期 Date	2026. 07
施工图审查编号Construction drawing examination Numbers:			

暖通	给排水	工艺	自控
建筑	结构	电气	通讯

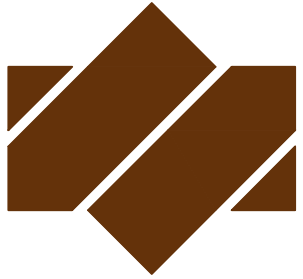

广东悉筑建筑设计有限公司

Guangdong C-Zone Architectural Design Institute Co. Ltd.

设计等级Design level: 甲级 First class

证书编号Certificate Numbers:A244070814

合作单位 Cooperation

工程号 Design NO.

建设单位 Client

工程名称 Proj. Name

霞山区坛上村北巷045号之一(吴水军)


子项名称 Sub-Proj. Name

审 定 Approved	骆昌明	骆昌明
审 核 Examined	肖银柱	肖银柱
项目负责人 project chief	邱德瑞	邱德瑞
专业负责人 Special Field in Charge	邱德瑞	邱德瑞
校 对 Design Checked	伍绍倩	伍绍倩
设 计 Design	吕永智	吕永智
制 图 Drawn	吕永智	吕永智

图纸名称 Drawing title

①-①立面图

图别 DWG. STYLE	建筑规划方案图	图号 DWG. NO.	J-08
版次 VER. NO.	第一版	出图日期 Date	2026. 07
施工图审查编号Construction drawing examination Numbers:			

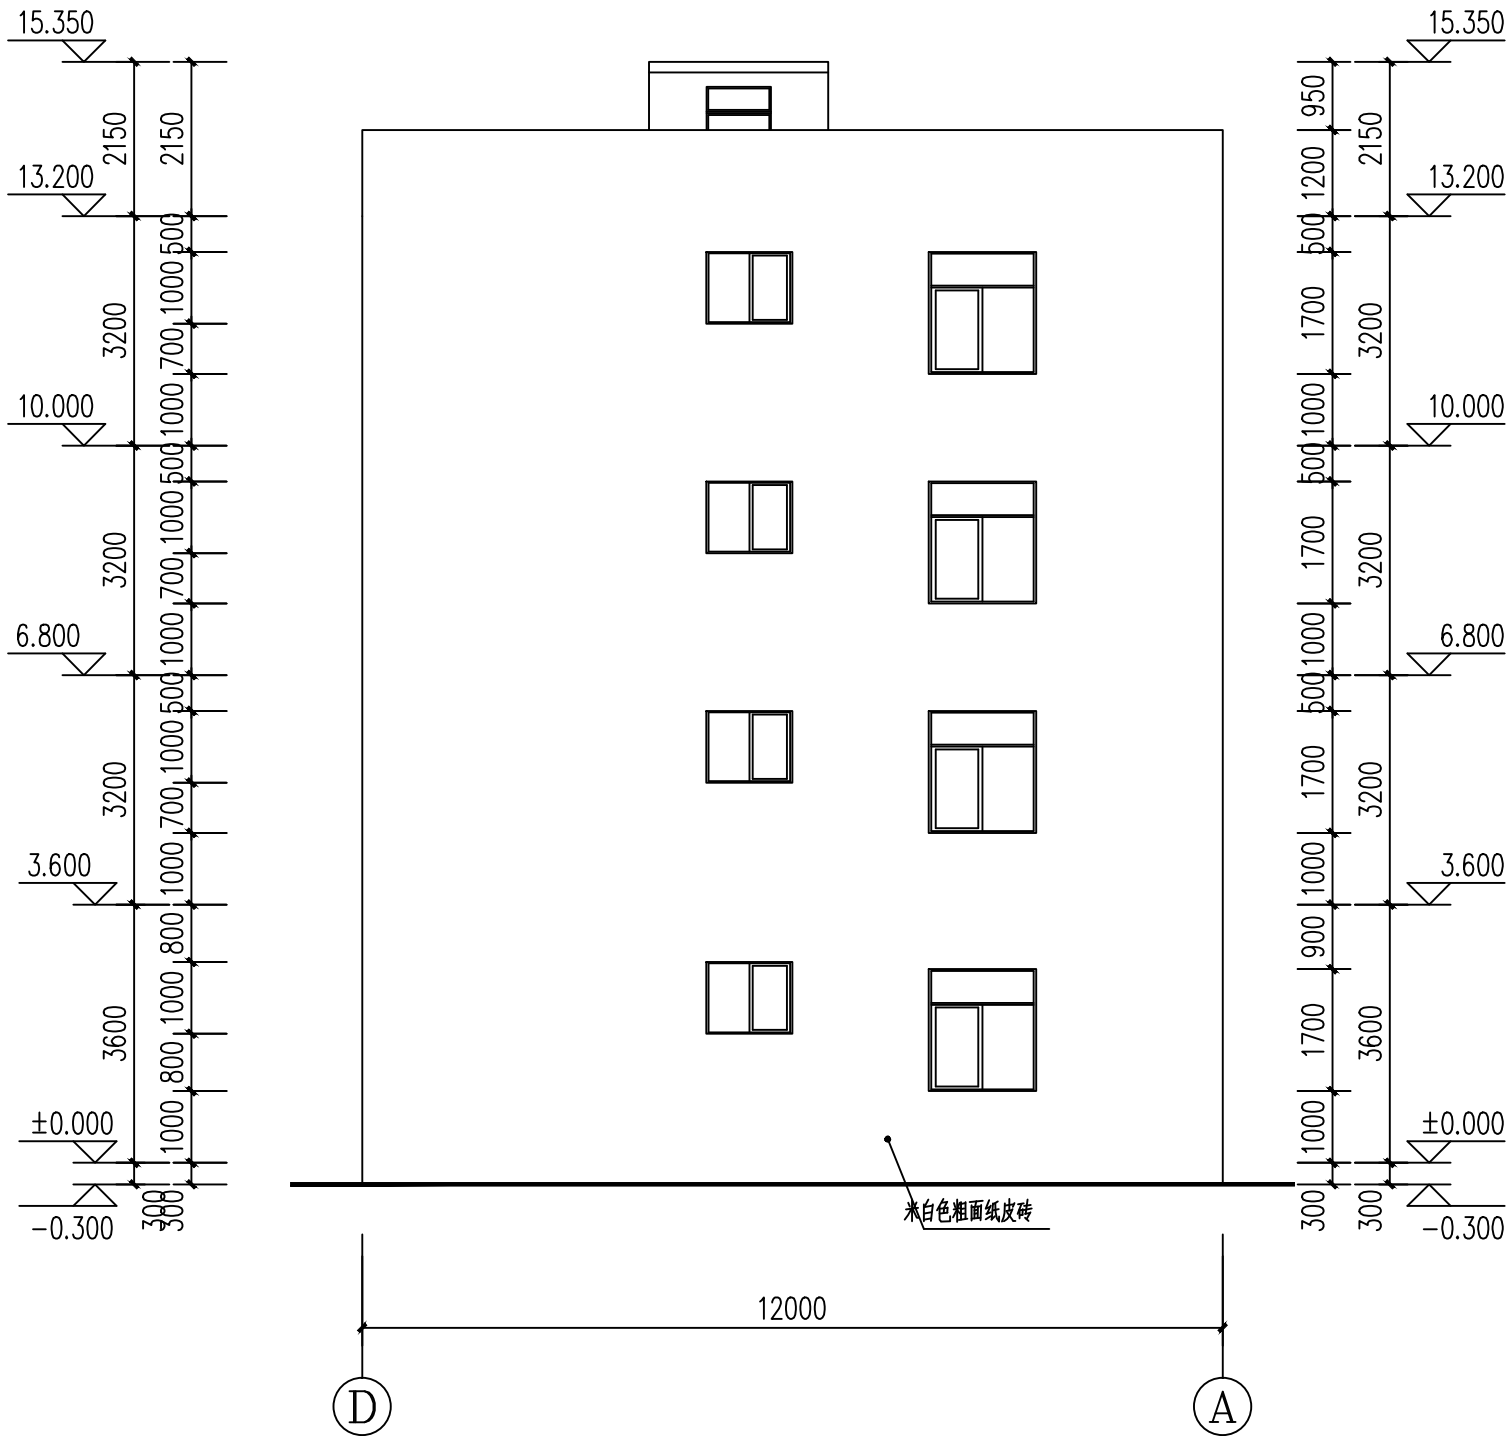

①-①立面图 1:100

暖通	给排水	工艺	自控
建筑	结构	电气	通讯



广东悉筑建筑设计有限公司

Guangdong C-Zone Architectural Design Institute Co. Ltd.

设计等级Design level: 甲级 First class

证书编号Certificate Numbers:A244070814

合作单位 Cooperation

工程号 Design NO.

建设单位 Client

工程名称 Proj. Name

霞山区坛上村北巷045号之一(吴水军)

子项名称 Sub-Proj. Name

审 定 Approved	骆昌明	骆昌明
审 核 Examined	肖银柱	肖银柱
项目负责人 project chief	邱德瑞	邱德瑞
专业负责人 Special Field in Charge	邱德瑞	邱德瑞
校 对 Design Checked	伍绍倩	伍绍倩
设 计 Design	吕永智	吕永智
制 图 Drawn	吕永智	吕永智

图纸名称 Drawing title

1-1剖面图

图别 DWG. STYLE	建筑规划方案图	图号 DWG. NO.	J-09
版次 VER. NO.	第一版	出图日期 Date	2026. 07
施工图审查编号Construction drawing examination Numbers:			

1-1剖面图 1:100

