



and Toronto/Quantum Co., Ltd.

■ 日本有数の観光地、地味な観光客

國家安全

汪精卫叛国卖国

汪精衛與蔣介石

● 施工圖審查標準單位：

浙江圖書館藏書號：

德山区绿塘北路三横路1号


姚业光住宅楼

全線工

[illegible]

四至总平面图

姓名	方紫图	学号	建-01
性别	A3	图号	
日期	2026.09	版本号	

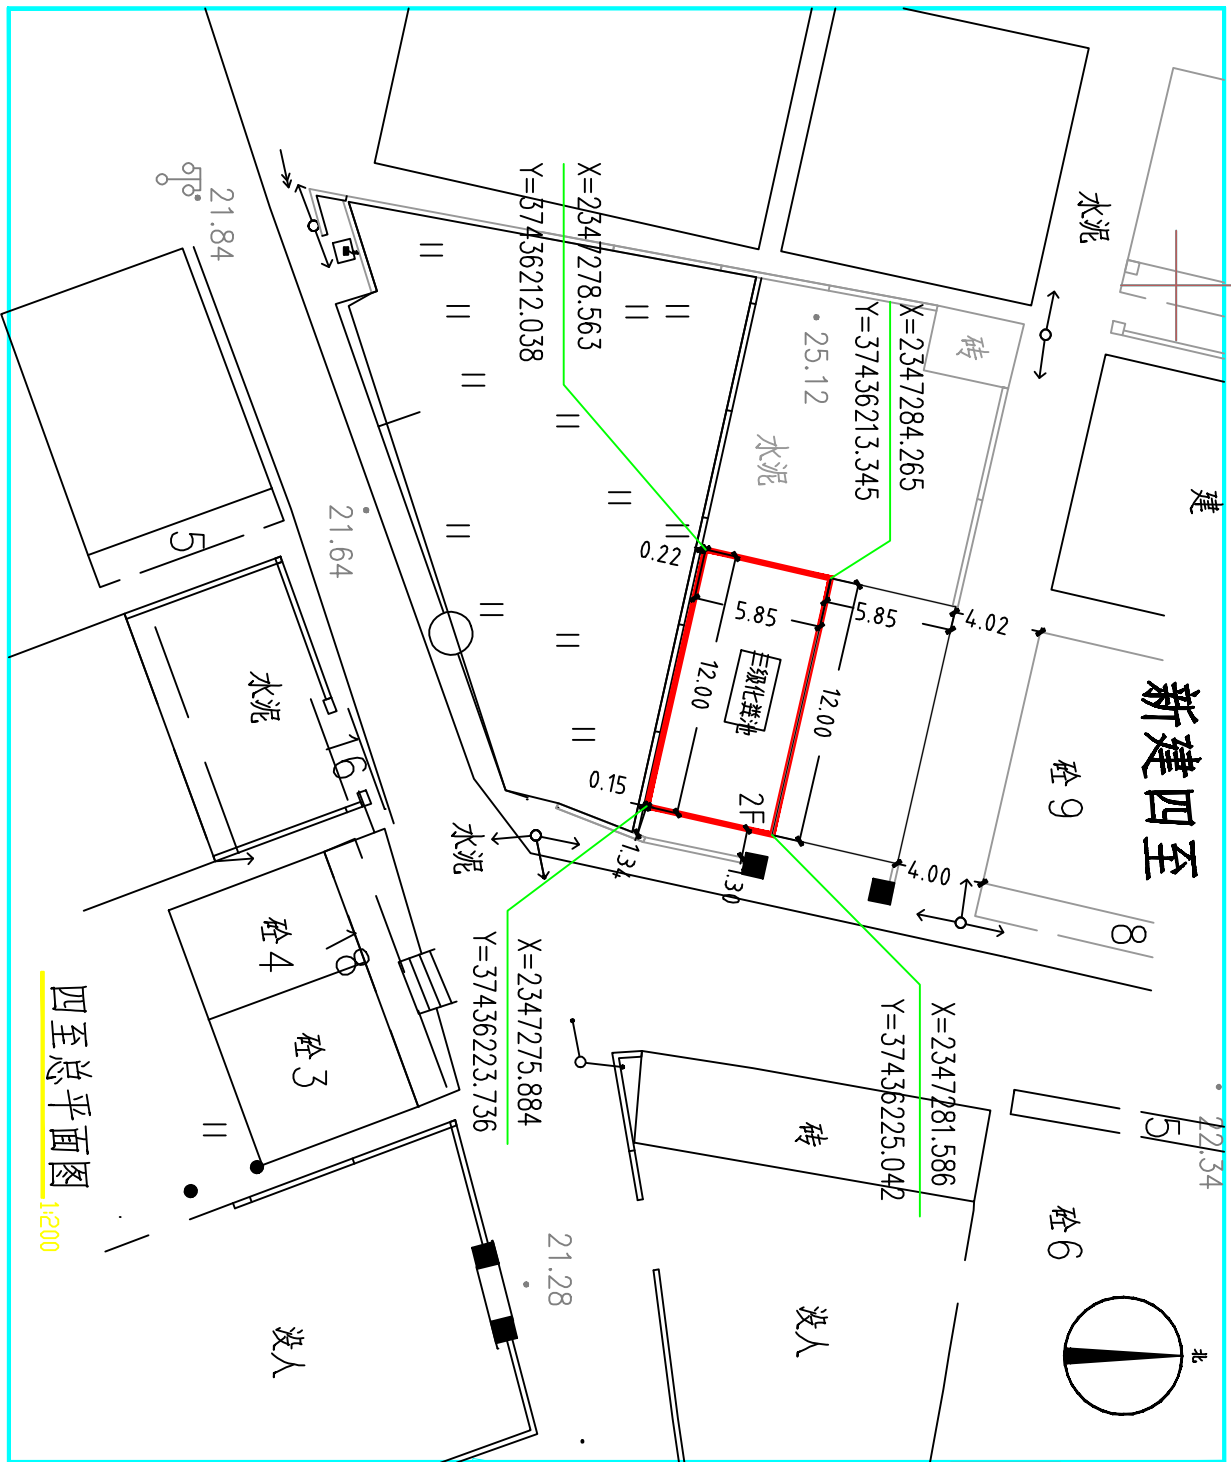

四至总平面图
1:200