

备 注
1、本图只作规划上参考，不作为法律依据。
2、规划中如有与现状不一致的情况，应以现状为准。
3、规划中如有与现状不一致的情况，应以现状为准。
4、规划中如有与现状不一致的情况，应以现状为准。
5、规划中如有与现状不一致的情况，应以现状为准。

水利行业（灌溉排涝、水土保持、城市防洪、围垦、河道整治、引调水）乙级 风景园林工程设计专项 乙级 环境工程（固体废物物处理处置工程）乙级
建筑行业（建筑工程、人防工程）乙级 市政行业（给水工程、排水工程、桥梁工程、道路工程、热力工程）乙级 农林行业（农业综合开发生态工程、营造林工程）乙级

湛江市霞山区屋山北边村十五巷3号

杨秀琴、黄锦俊住宅楼

规划方案图



西安大唐土木工程勘测设计研究院有限公司
Xi'an Datang civil engineering survey, design and Research Institute Co., Ltd

二〇二六年八月


图纸目录

序号	图号	图纸规格	图纸规格	备注
1	建-00	图纸目录	A3	1:100
2	建-01	四至总平面图	A3	1:100
3	建-02	一层平面图	A3	1:100
4	建-03	二至六层平面图	A3	1:100
5	建-04	屋面平面图	A3	1:100
6	建-05	南向立面图	A3	1:100
7	建-06	东向立面图	A3	1:100
8	建-07	北向立面图	A3	1:100
9	建-08	西向立面图	A3	1:100
10	建-09	1-1剖面图	A3	1:100
11	建-10	2-2剖面图	A3	1:100
12				
13				
14				
15				
16				
17				
18				
19				
20				
21				
22				

 西安大唐土木工程勘测设计研究院有限公司 Xi'an Datang civil engineering survey, design and Research Institute Co., Ltd 建筑 市政 水利 农林 风景园林 环境工程 资质证书编号: A161015584 A261147865	审 定	崔延洲	项目负责	刘 颖	校 对	李俊涛	建设	湛江市霞山区屋山北边村十五巷3号	工程名称	杨秀琴、黄锦俊住宅楼	图 名	图纸目录	工程号		图 号	建-00
	审 核	陈致强	专业负责	范 齐	设 计	范 齐	单位		子项名称				阶 段	规划方案图	日 期	2026. 08

1、本图以国家基本比例尺地形图为基础，经实地踏勘、测量、设计、编制而成，其成果仅供参考，不作为法律依据。
2、本图以国家基本比例尺地形图为基础，经实地踏勘、测量、设计、编制而成，其成果仅供参考，不作为法律依据。
3、本图以国家基本比例尺地形图为基础，经实地踏勘、测量、设计、编制而成，其成果仅供参考，不作为法律依据。
4、本图以国家基本比例尺地形图为基础，经实地踏勘、测量、设计、编制而成，其成果仅供参考，不作为法律依据。
5、本图以国家基本比例尺地形图为基础，经实地踏勘、测量、设计、编制而成，其成果仅供参考，不作为法律依据。

水利行业（灌溉排涝、水土保持、城市防洪、围垦、河道整治、引调水）乙级 风景园林工程设计专项 乙级 环境工程（固体废物处理处置工程）乙级
建筑行业（建筑工程）乙级 市政行业（给水工程、排水工程、桥梁工程、热力工程）乙级 农林行业（农业综合开发生态工程、营造林工程）乙级

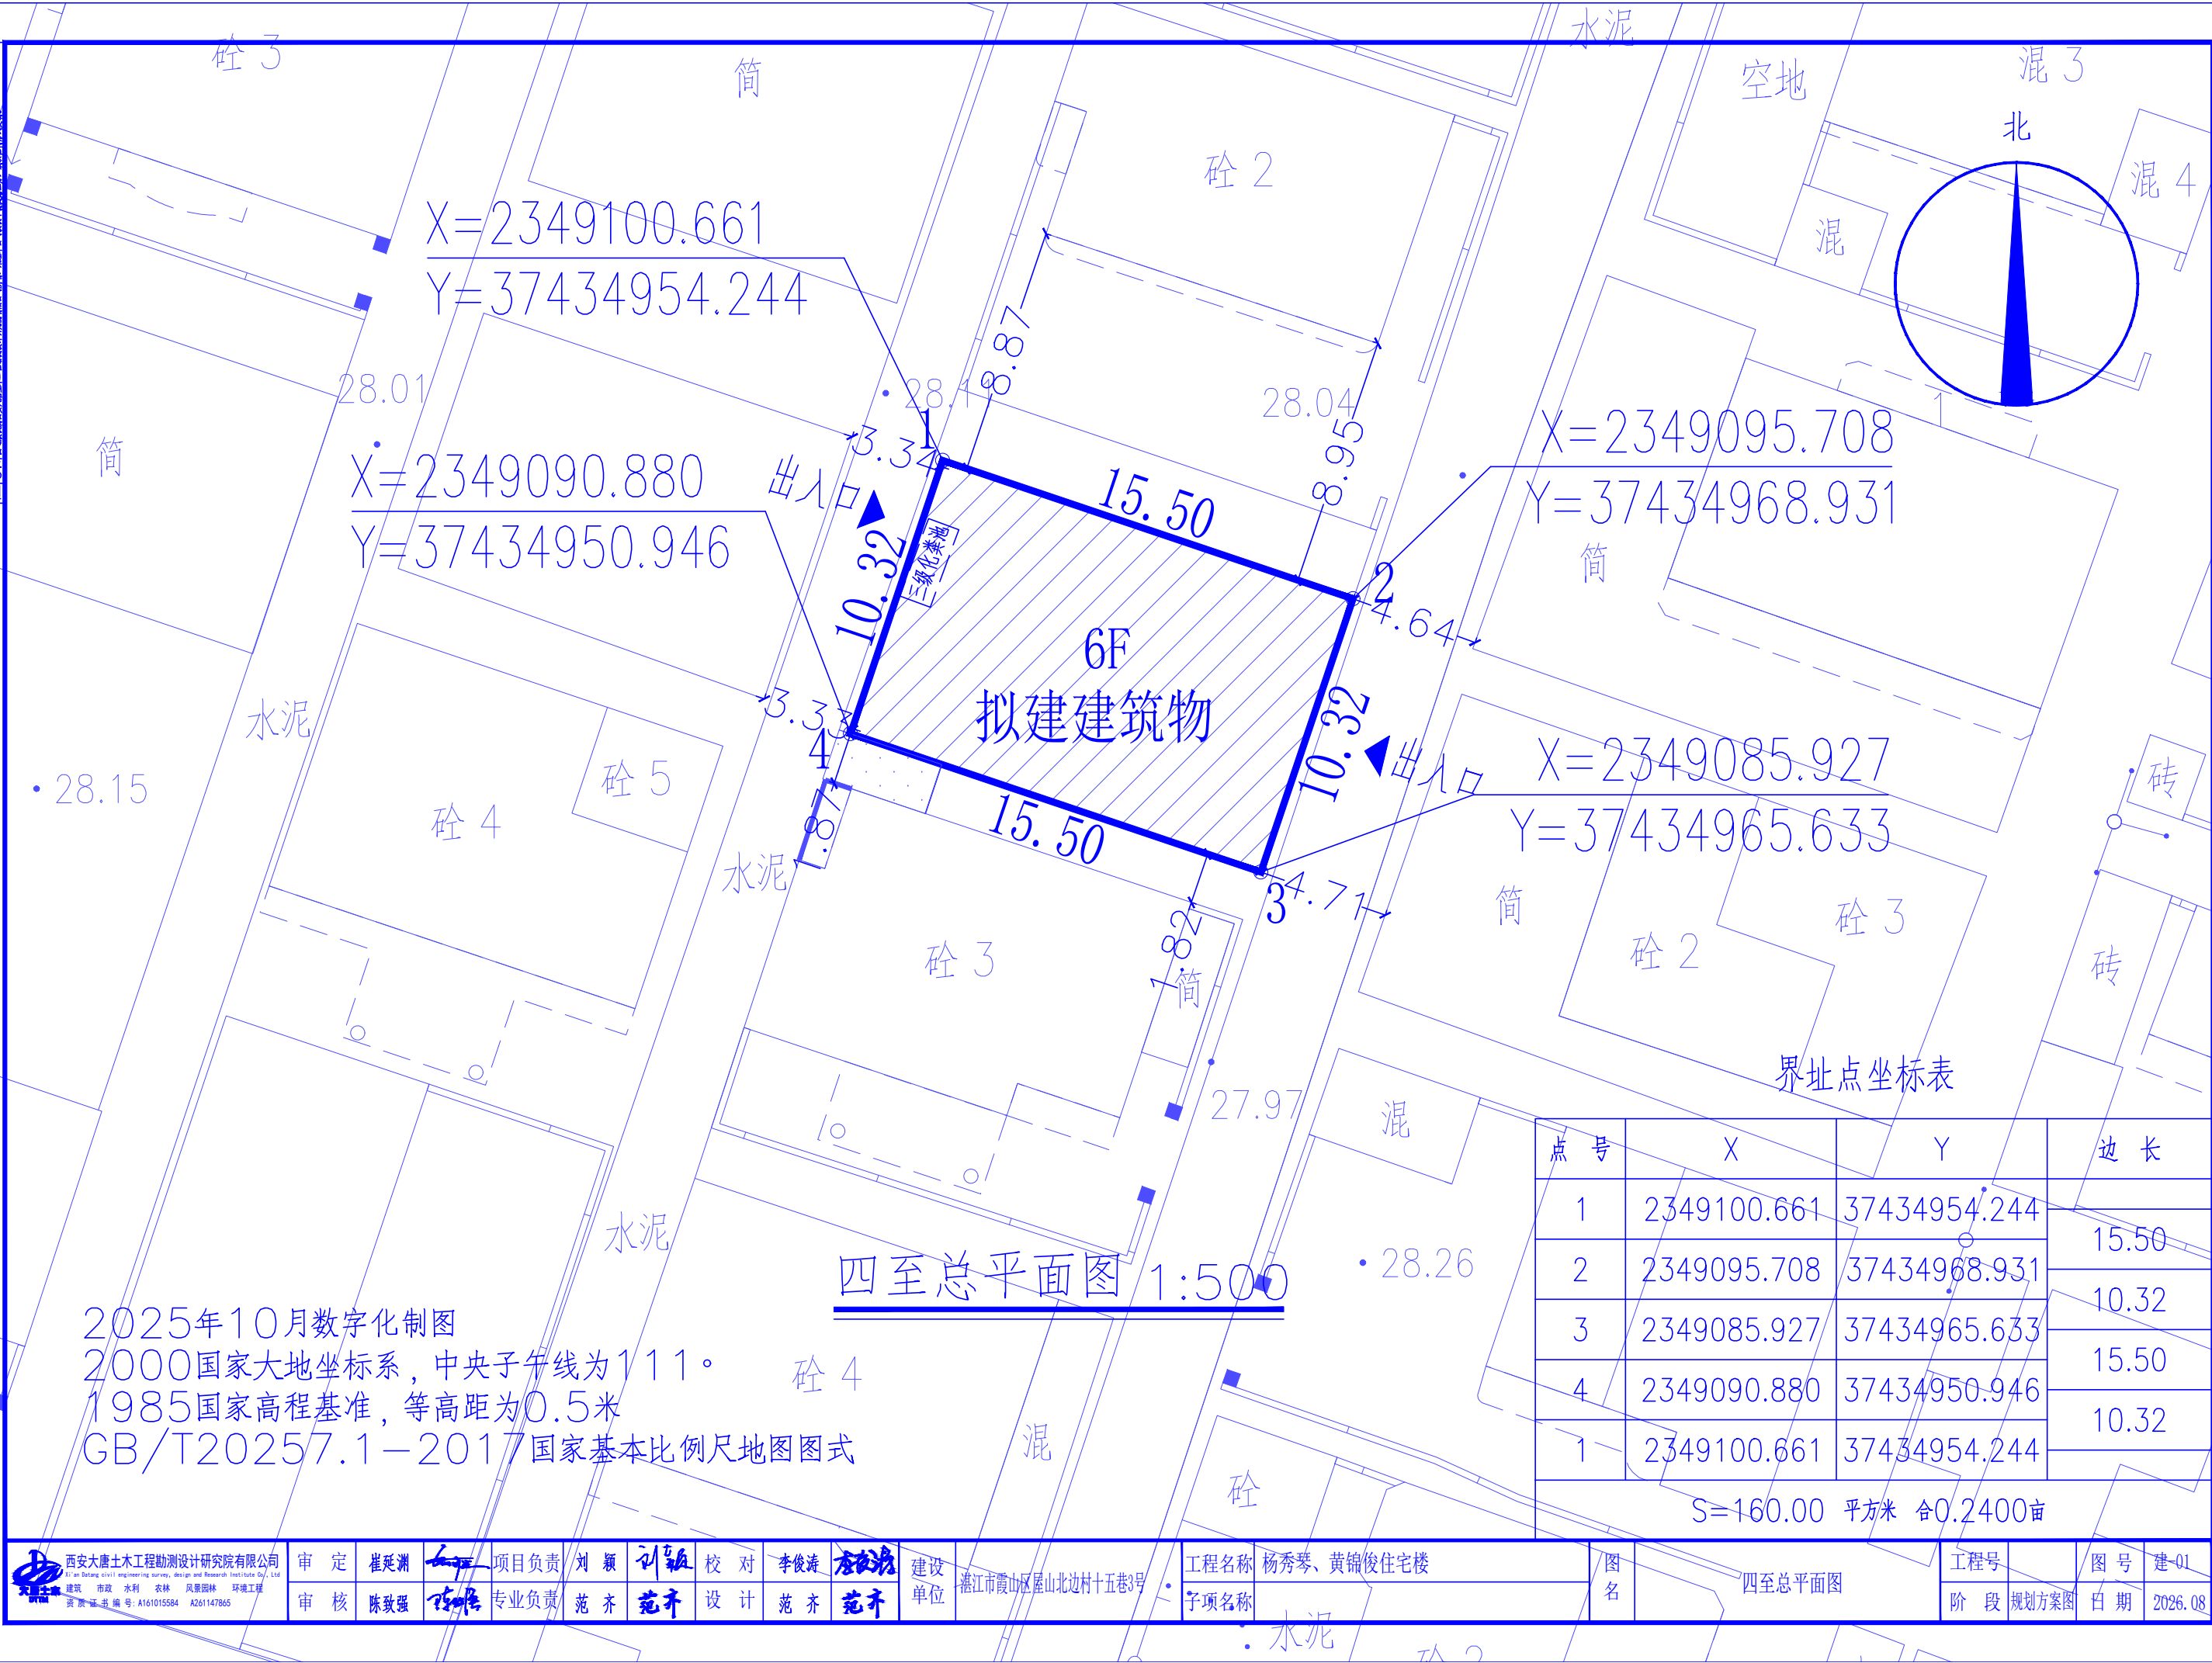

2025年10月数字化制图
2000国家大地坐标系，中央子午线为111°
1985国家高程基准，等高距为0.5米
GB/T20257.1—2017 国家基本比例尺地图图式

	西安大唐土木工程勘测设计研究院有限公司				审 定	崔延洲	项目负责人	刘 颖	刘颖	校 对	李俊涛	李俊涛	建设	工程名称	杨秀琴、黄锦俊住宅楼	图 名	四至总平面图	工程号	图 号	建-01
	建筑 市政 水利 农林 风景园林 环境工程				审 核	陈致强	专业负责	范 齐	范齐	设 计	范 齐	范齐	子项名称					阶 段	规划方案图	白 期

备注
1、本图尺寸均以轴线为准，不得以实线为准。
2、本图尺寸均以轴线为准，不得以实线为准。
3、本图尺寸均以轴线为准，不得以实线为准。
4、本图尺寸均以轴线为准，不得以实线为准。
5、本图尺寸均以轴线为准，不得以实线为准。

- 注：
1. 一层建筑面积为160.00m²
 2. 一至六层总建筑面积为960.00m²
(不含屋面楼梯间建筑面积为19.25m²)
 3. 外墙、梯间墙为180厚，其它内墙为120厚

首层平面图 1:100

 西安大唐土木工程勘测设计研究院有限公司 Xi'an Daxu civil engineering survey, design and Research Institute Co., Ltd. 建筑 市政 水利 农林 风景园林 环境工程 资质证书编号: A161015584 A261147865	审 定	崔延洲	项目负责	刘 颖	刘 颖	校 对	李俊涛	李俊涛	建设	湛江市霞山区屋山北边村十五巷3号	工程名称	杨秀琴、黄锦俊住宅楼	图 名	首层平面图	工程号		图 号	建-02
	审 核	陈致强	专业负责	范 齐	范 齐	设 计	范 齐	范 齐	单位		子项名称				阶 段	规划方案图	日 期	2026. 08

水利行业（灌溉排涝、水土保持、城市防洪、围垦、河道整治、引调水）乙级 风景园林工程设计专项 乙级 环境工程（固体废物处理处置工程）乙级
建筑行业（建筑工程、人防工程）乙级 市政行业（给水工程、排水工程、桥梁工程、道路工程、轨道交通工程、热力工程）乙级 农林行业（农业综合开发生态工程、营造林工程）乙级

备注
1、本图尺寸按上列方法，不得以概数为准。
2、本图尺寸按上列方法，不得以概数为准。
3、本图尺寸按上列方法，不得以概数为准。
4、本图尺寸按上列方法，不得以概数为准。
5、本图尺寸按上列方法，不得以概数为准。

注：


1. 本层建筑面积为160.00m²

2. 外墙、梯间墙为180厚，其它内墙为120厚

二~六层平面图 1:100

 西安大唐土木工程勘测设计研究院有限公司 Xi'an Daxu Engineering Surveying, Design and Research Institute Co., Ltd. 建筑 市政 水利 农林 风景园林 环境工程 资质证书编号: A161015584 A261147865	审定	崔延洲	项目负责人	刘颖	刘颖	校对	李俊涛	李俊涛	建设单位	湛江市霞山区屋山北边村十五巷3号	工程名称	杨秀琴、黄锦俊住宅楼	图名	二~五层平面图	工程号		图号	建-03
	审核	陈致强	陈致强	专业负责	范齐	范齐	设计	范齐	范齐		子项名称				阶段	规划方案图	日期	2026.08

备注
1、本设计图样上标注方法，不得以概权量。
2、本设计图样上标注方法，不得以概权量。
3、本设计图样上标注方法，不得以概权量。
4、本设计图样上标注方法，不得以概权量。
5、本设计图样上标注方法，不得以概权量。

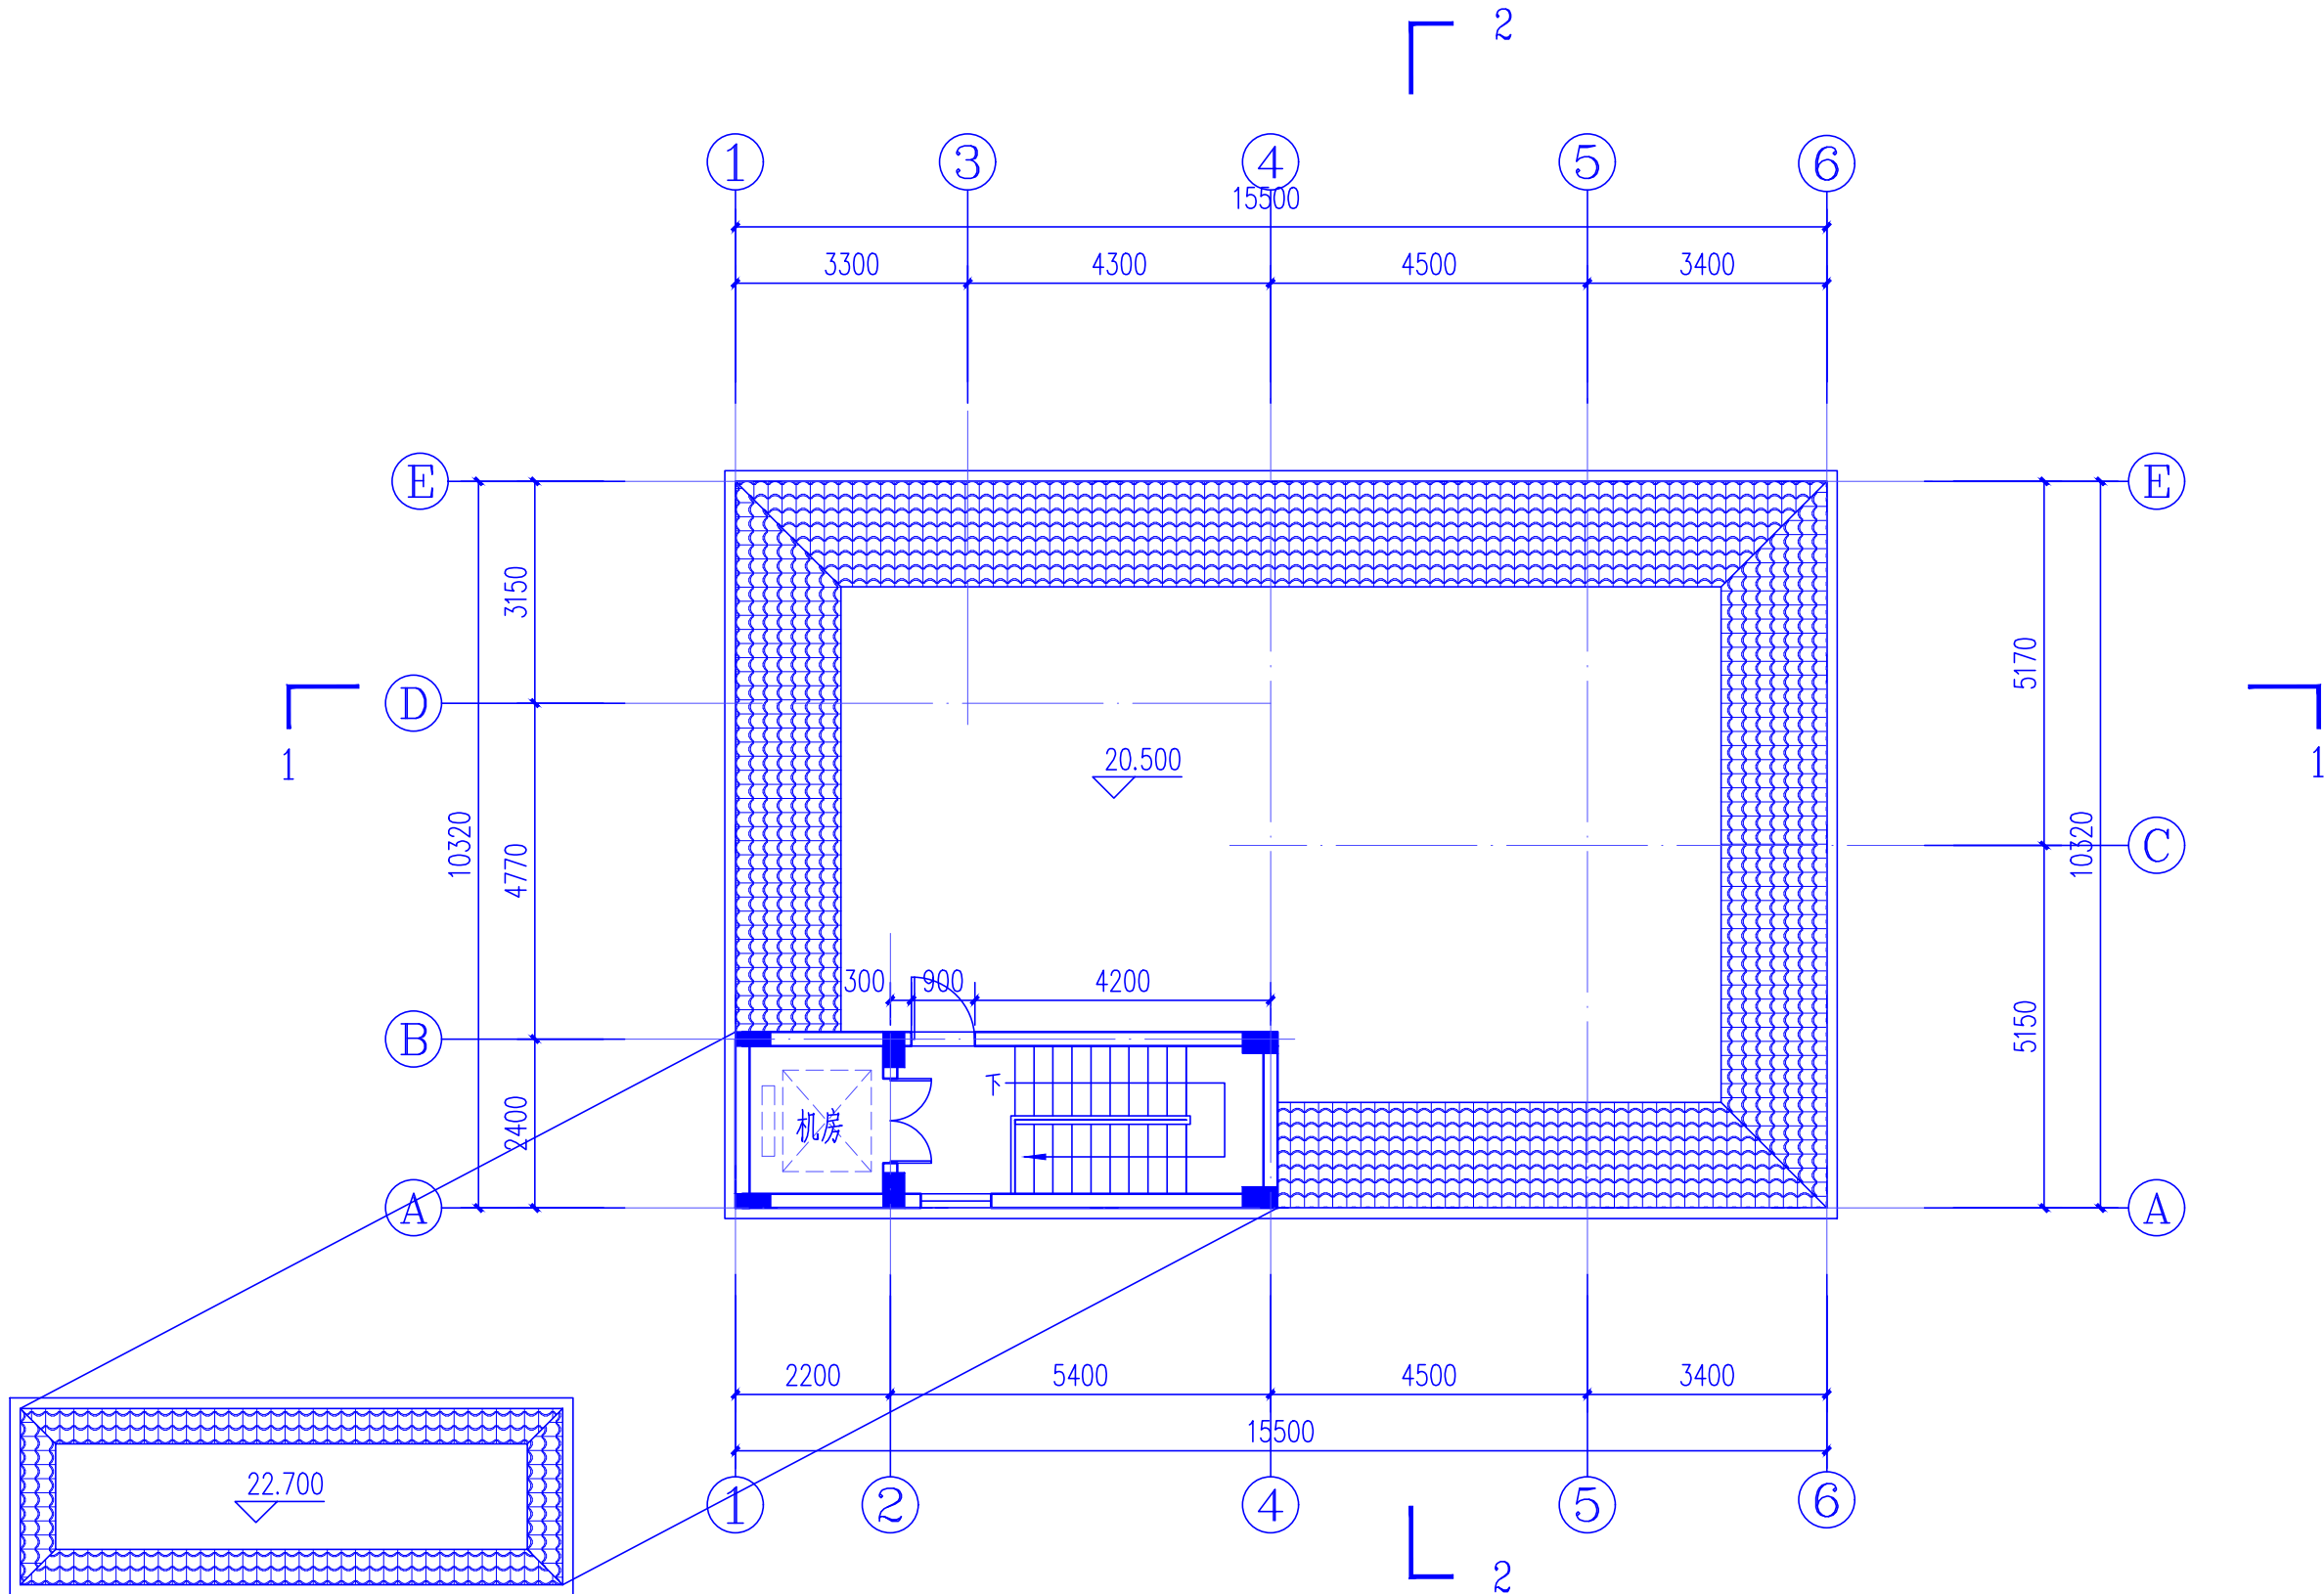


屋面平面图 1:100

梯间建筑面积为19.25m²

 西安大唐土木工程勘测设计研究院有限公司 Xi'an Datan civil engineering survey, design and Research Institute Co., Ltd. 建筑 市政 水利 农林 风景园林 环境工程 资质证书编号: A161015584 A261147865	审 定	崔延洲		项目负责	刘 颖	刘颖	校 对	李俊涛	李俊涛	建设	湛江市霞山区屋山北边村十五巷3号	工程名称	杨秀琴、黄锦俊住宅楼	图 名	屋面平面图	工程号		图 号	建-04
	审 核	陈致强		专业负责	范 齐	范齐	设 计	范 齐	范齐	单位		子项名称				阶 段	规划方案图	日期	2026.08

水利行业（灌溉排涝、水土保持、城市防洪、围垦、河道整治、引调水）乙级 风景园林工程设计专项 乙级 环境工程（固体废物处理处置工程）乙级
建筑行业（建筑工程、人防工程）乙级 市政行业（给水工程、排水工程、桥梁工程、道路工程、轨道交通工程、热力工程）乙级 农林行业（农业综合开发生态工程、营造林工程）乙级

备注
1、本图尺寸均以建筑标高为准，不得以地形标高。
2、本图尺寸均以建筑标高为准，不得以地形标高。
3、本图尺寸均以建筑标高为准，不得以地形标高。
4、本图尺寸均以建筑标高为准，不得以地形标高。
5、本图尺寸均以建筑标高为准，不得以地形标高。

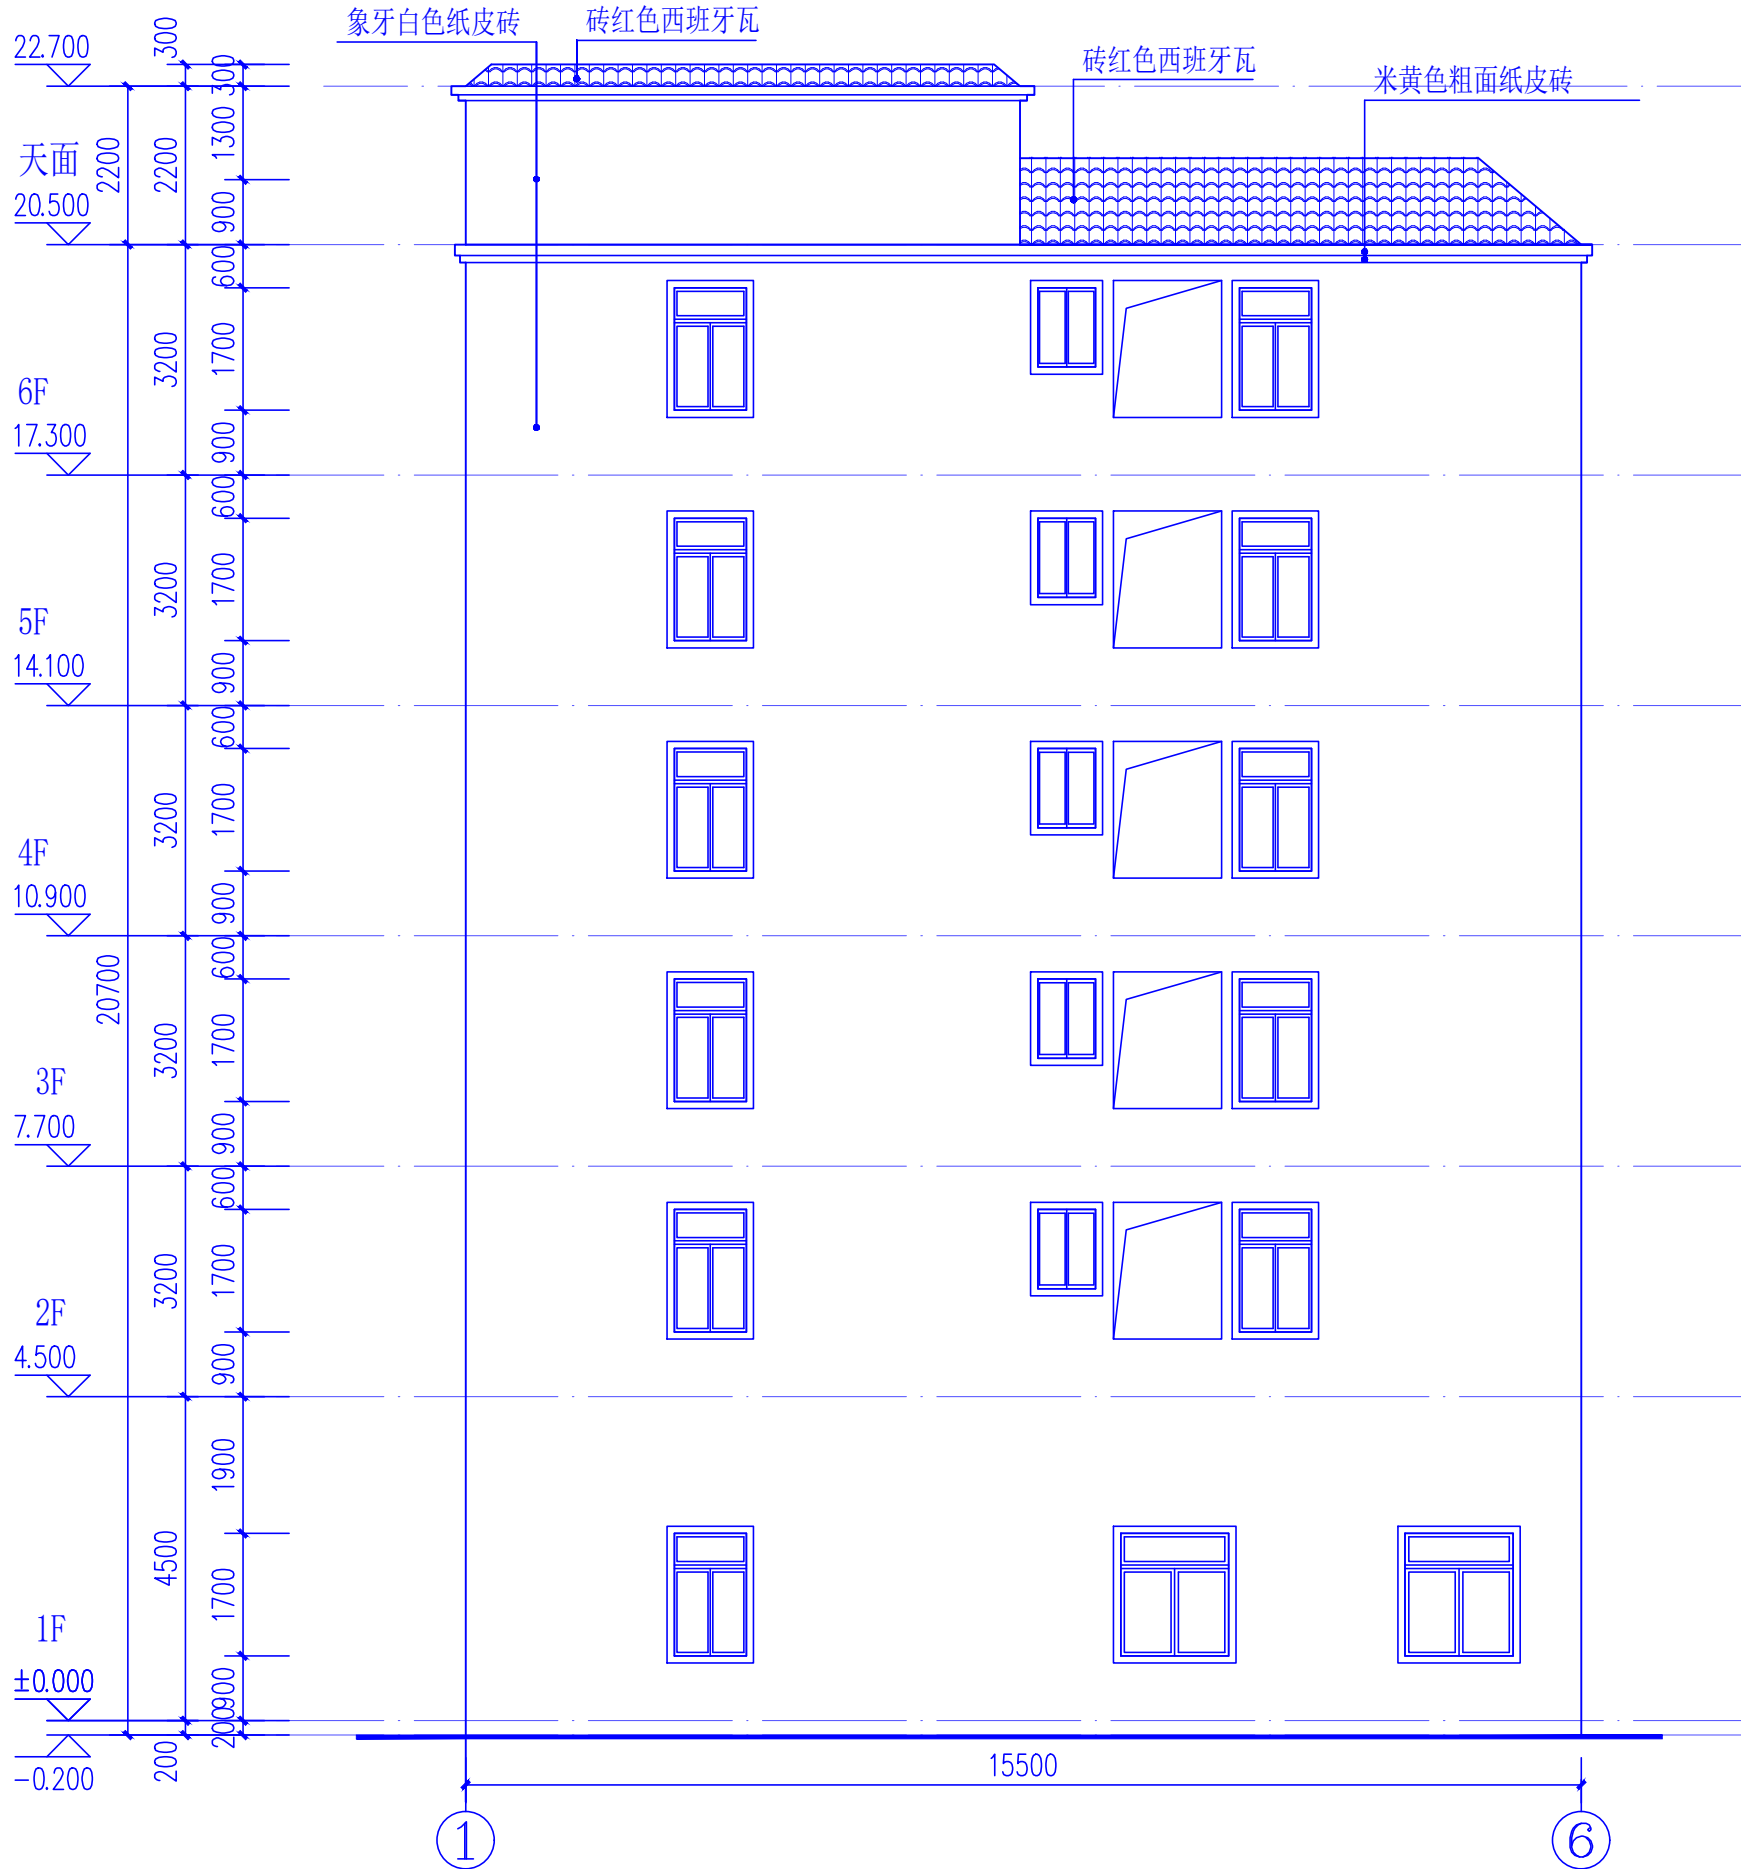

①-⑥轴立面 1:100

(南向立面图)

西安大唐土木工程勘测设计研究院有限公司
Xian Tang civil engineering survey, design and Research Institute Co., Ltd.
建筑 市政 水利 农林 风景园林 环境工程
资质证书编号: A161015584 A261147865

审定	崔延洲	项目负责人	刘颖	刘颖	校对	李俊涛	李俊涛	建设
审核	陈致强	专业负责	范齐	范齐	设计	范齐	范齐	单位

湛江市霞山区屋山北边村十五巷3号


工程名称	杨秀琴、黄锦俊住宅楼
子项名称	

图名	南向立面图
----	-------

工程号		图号	建-05
阶段	规划方案图	日期	2026.08

水利行业（灌溉排涝、水土保持、城市防洪、围垦、河道整治、引调水）乙级 风景园林工程设计专项 乙级 环境工程（固体废物处理处置工程）乙级
建筑行业（建筑工程、人防工程）乙级 市政行业（给水工程、排水工程、桥梁工程、道路工程、轨道交通工程、热力工程）乙级 农林行业（农业综合开发生态工程、营造林工程）乙级

备 注
1、本图尺寸按上列方法，不得任意更改。
2、本图尺寸按上列方法，不得任意更改。
3、本图尺寸按上列方法，不得任意更改。
4、本图尺寸按上列方法，不得任意更改。
5、本图尺寸按上列方法，不得任意更改。

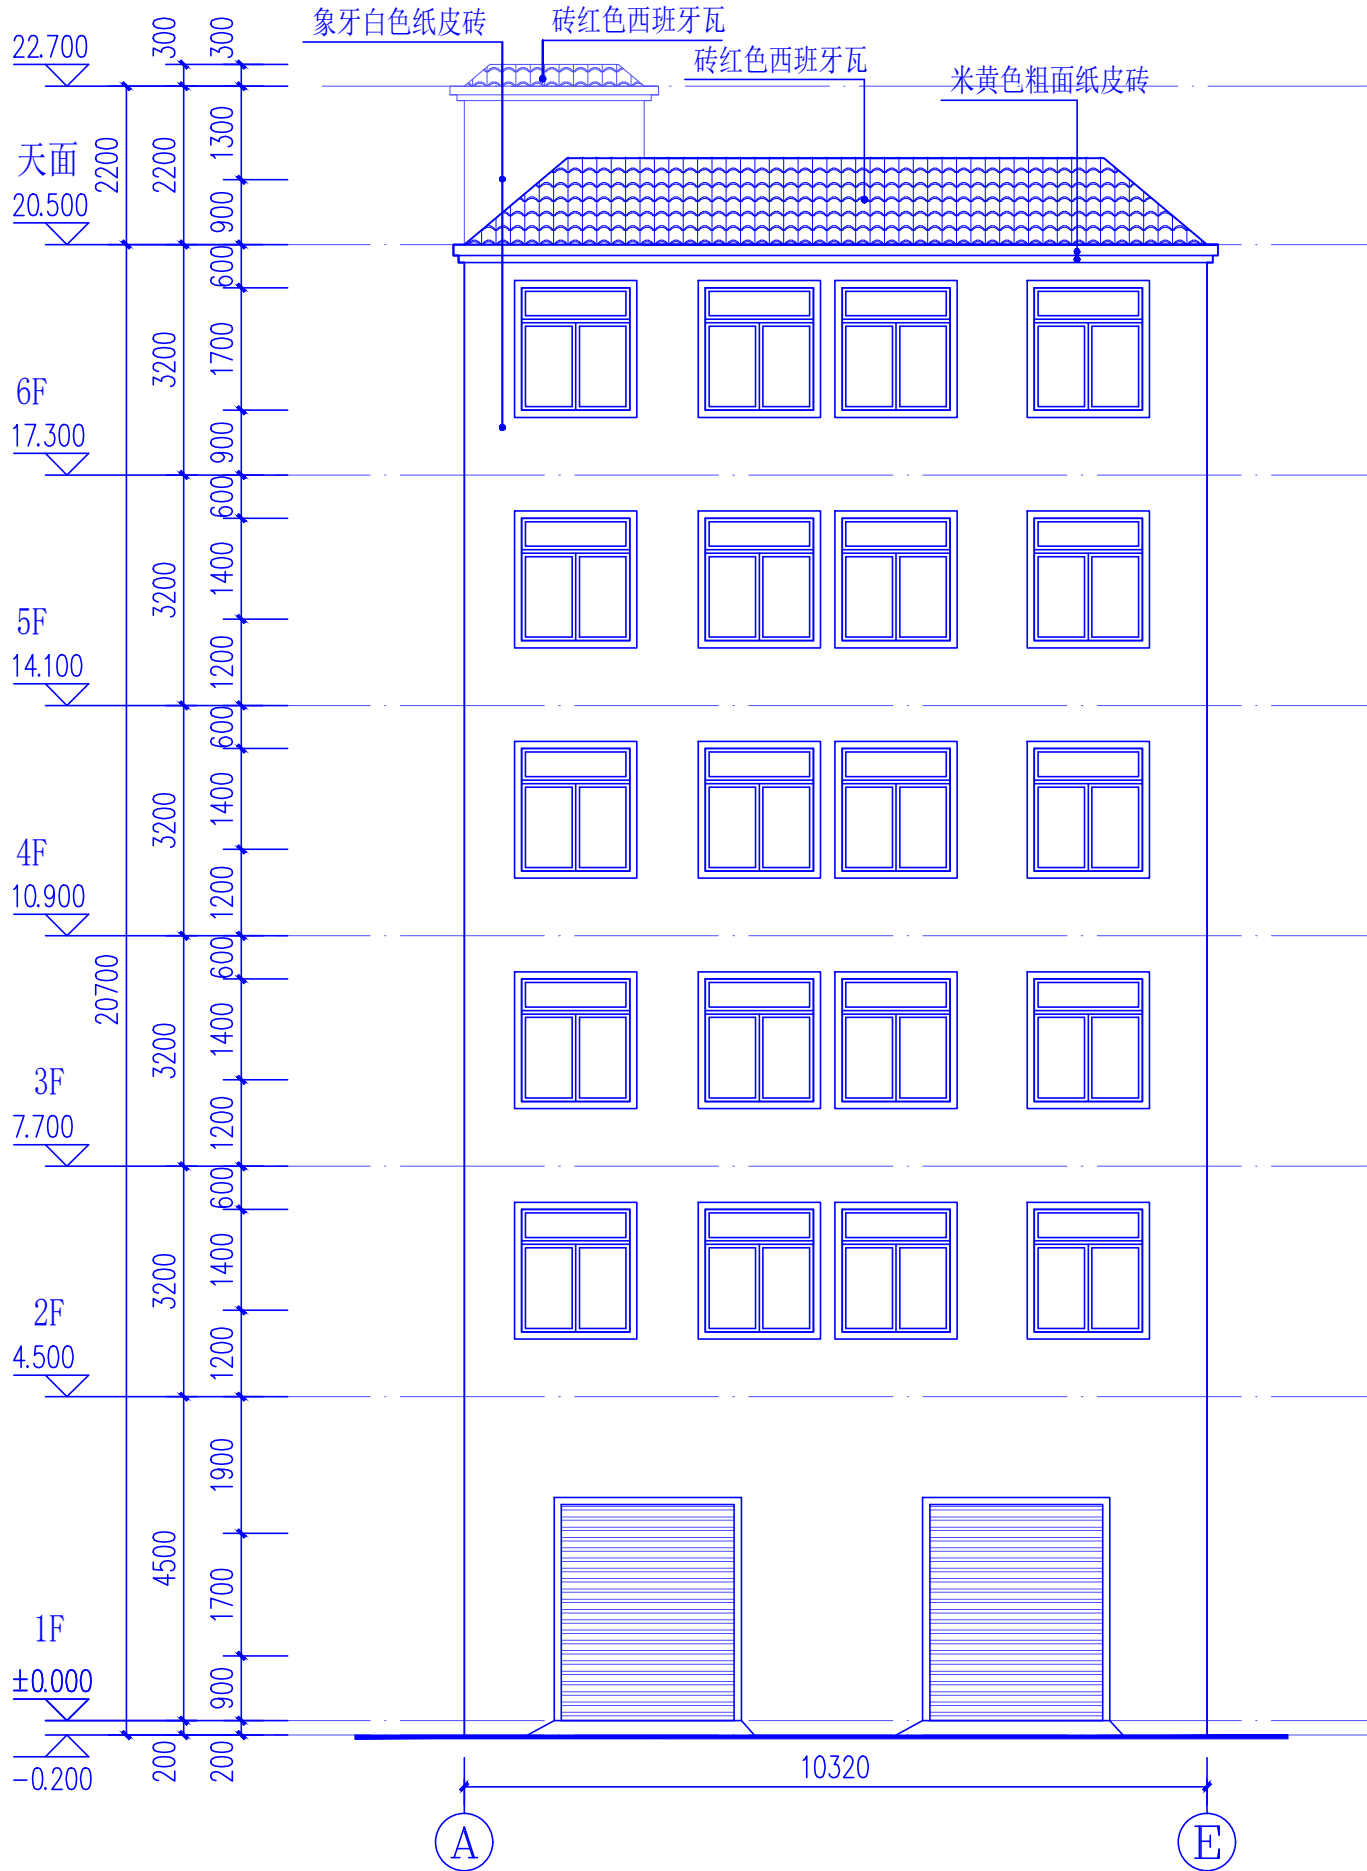


①—⑤轴立面 1:100

(东向立面图)

 西安大唐土木工程勘测设计研究院有限公司 Xi'an Datang civil engineering survey, design and Research Institute Co., Ltd. 建筑 市政 水利 农林 风景园林 环境工程 资质证书编号: A161015584 A261147865	审定	崔延洲	项目负责人	刘颖	刘颖	校对	李俊涛	李俊涛	建设单位	湛江市霞山区屋山北边村十五巷3号	工程名称	杨秀琴、黄锦俊住宅楼	图名	东向立面图	工程号		图号	建-06
	审核	陈致强	专业负责	范齐	范齐	设计	范齐	范齐			子项名称				阶段	规划方案图	日期	2026.08

水利行业（灌溉排涝、水土保持、城市防洪、围垦、河道整治、引调水）乙级 风景园林工程设计专项 乙级 环境工程（固体废物物处理处置工程）乙级
建筑行业（建筑工程、人防工程）乙级 市政行业（给水工程、排水工程、桥梁工程、道路工程、农林行业（农业综合开发生态工程、营造林工程）乙级

备 注
1、本图尺寸均以轴线为准，不得以实线为准。
2、本图尺寸均以轴线为准，不得以实线为准。
3、本图尺寸均以轴线为准，不得以实线为准。
4、本图尺寸均以轴线为准，不得以实线为准。
5、本图尺寸均以轴线为准，不得以实线为准。

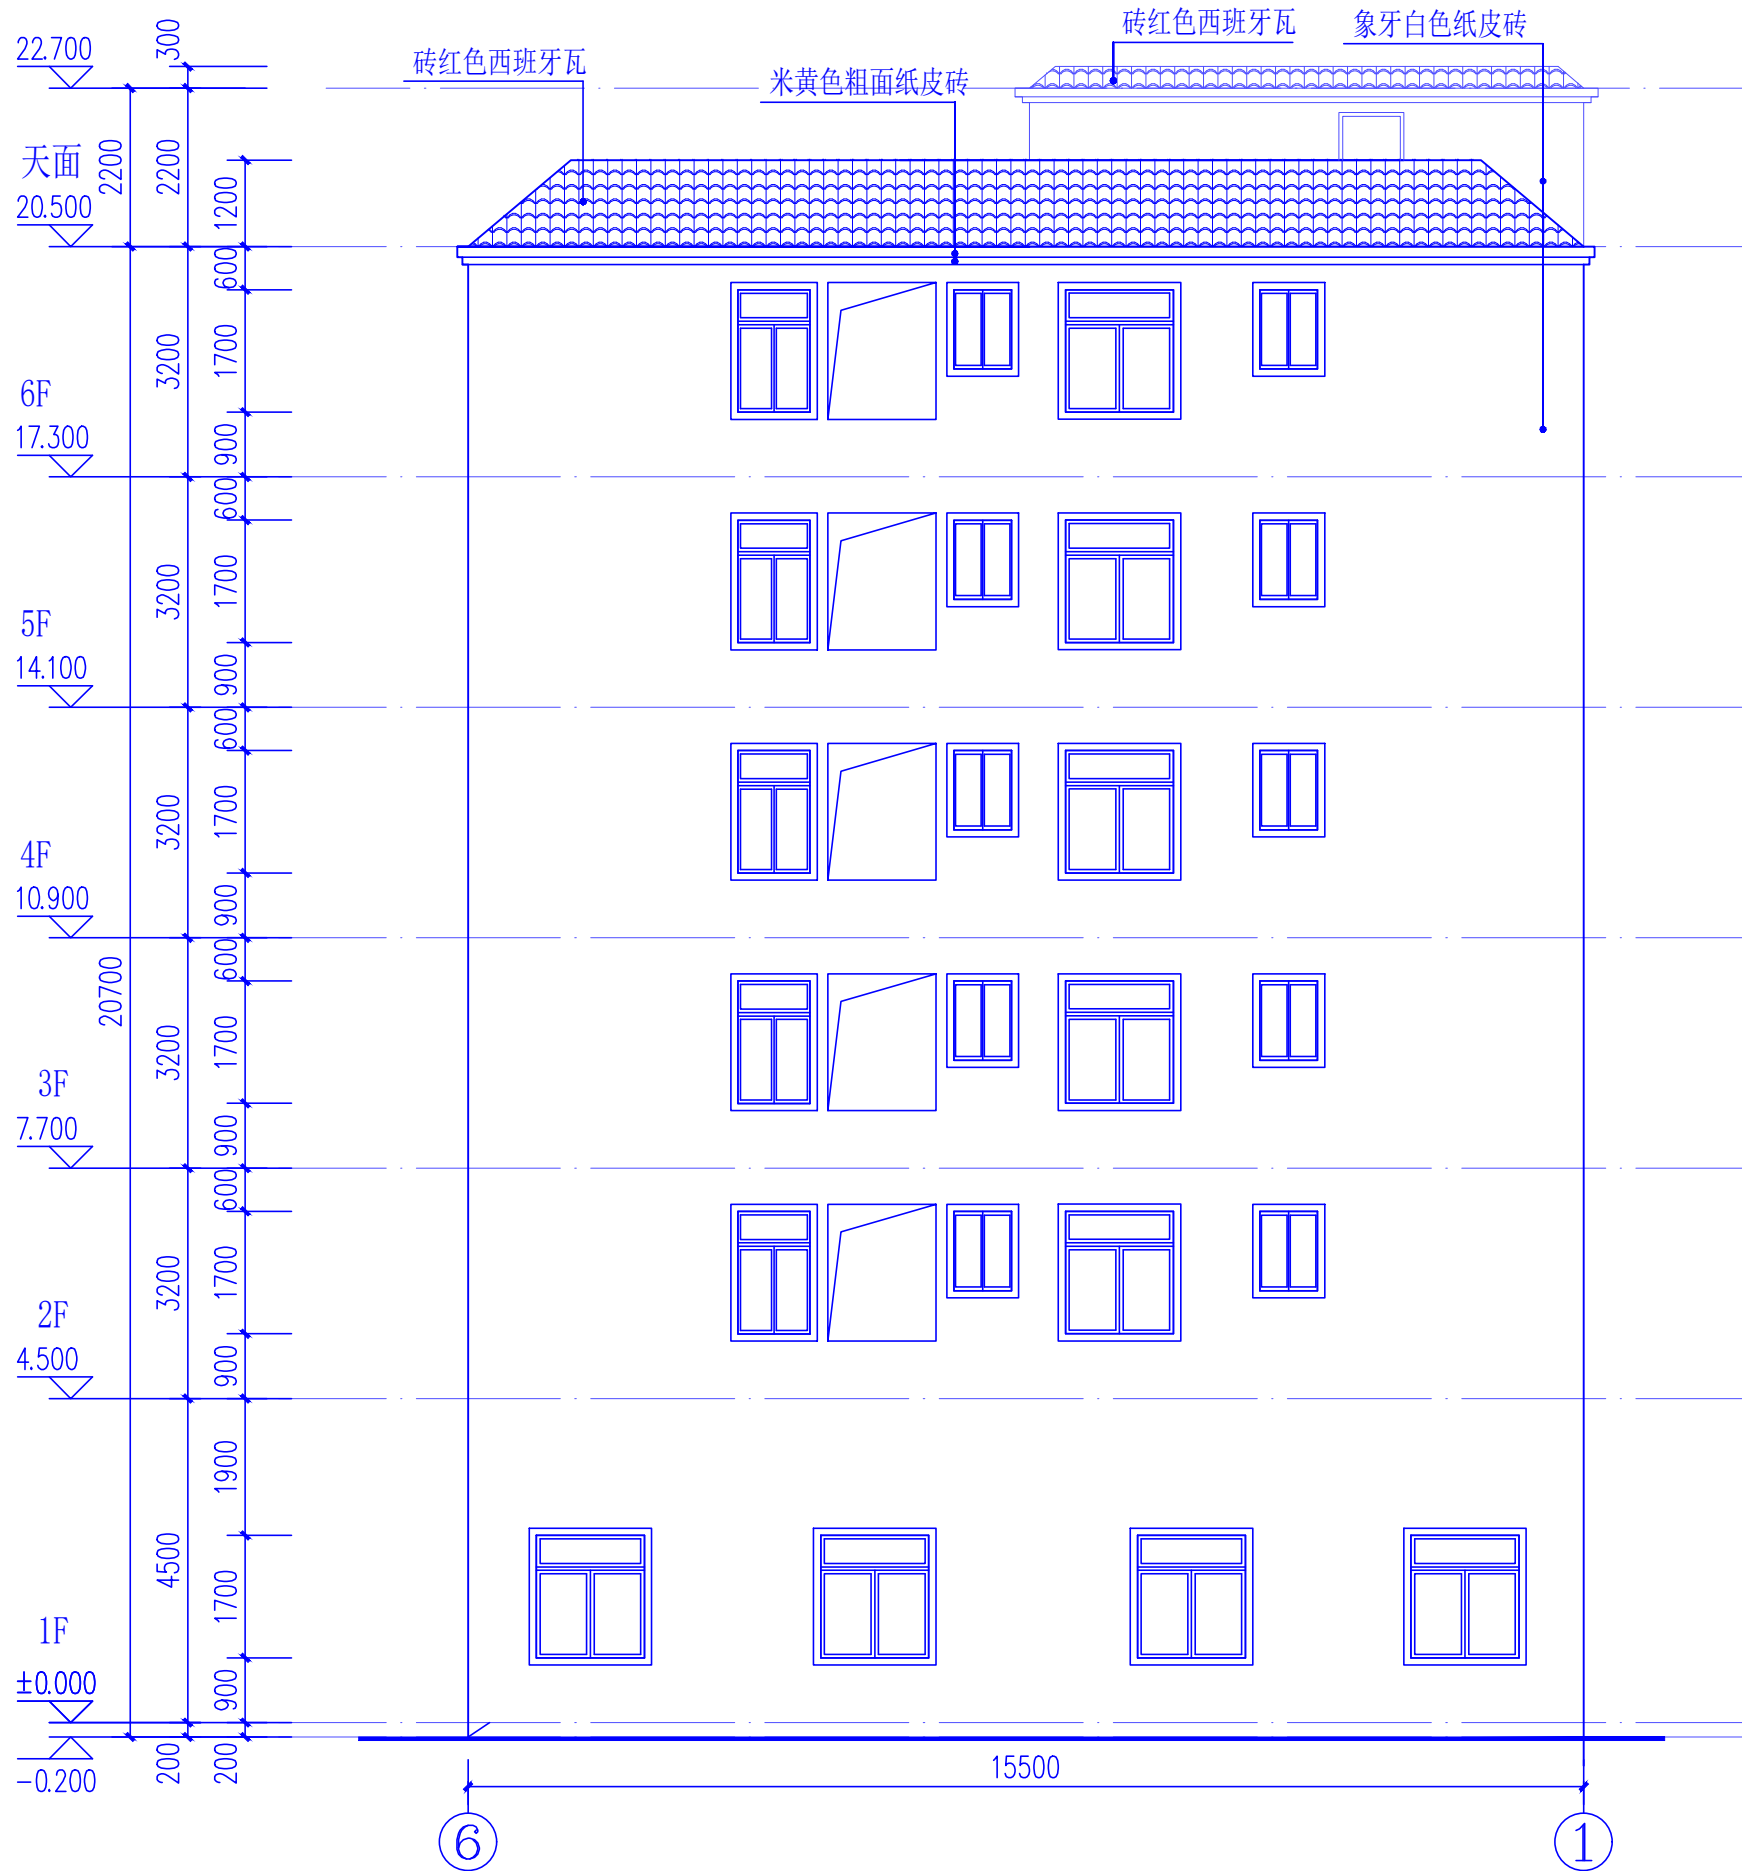


⑥-①轴立面 1:100

(北向立面图)

 西安大唐土木工程勘测设计研究院有限公司 Xi'an Datan civil engineering survey, design and Research Institute Co., Ltd. 建筑 市政 水利 农林 风景园林 环境工程 资质证书编号: A161015584 A261147865	审 定	崔延洲	项目负责人	刘 颖	刘 颖	校 对	李俊涛	李俊涛	建设	湛江市霞山区屋山北边村十五巷3号	工程名称	杨秀琴、黄锦俊住宅楼	图 名	北向立面图	工程号		图 号	建-07
	审 核	陈致强	专业负责	范 齐	范 齐	设 计	范 齐	范 齐	单位		子项名称				阶 段	规划方案图	日 期	2026. 08

水利行业（灌溉排涝、水土保持、城市防洪、围垦、河道整治、引调水）乙级 风景园林工程设计专项 乙级 环境工程（固体废物处理处置工程）乙级
建筑行业（建筑工程、人防工程）乙级 市政行业（给水工程、排水工程、桥梁工程、道路工程、轨道交通工程、热力工程）乙级 农林行业（农业综合开发生态工程、营造林工程）乙级

备 注
1、本图尺寸均以轴线为准，不得随意更改。
2、本图尺寸均以轴线为准，不得随意更改。
3、本图尺寸均以轴线为准，不得随意更改。
4、本图尺寸均以轴线为准，不得随意更改。
5、本图尺寸均以轴线为准，不得随意更改。

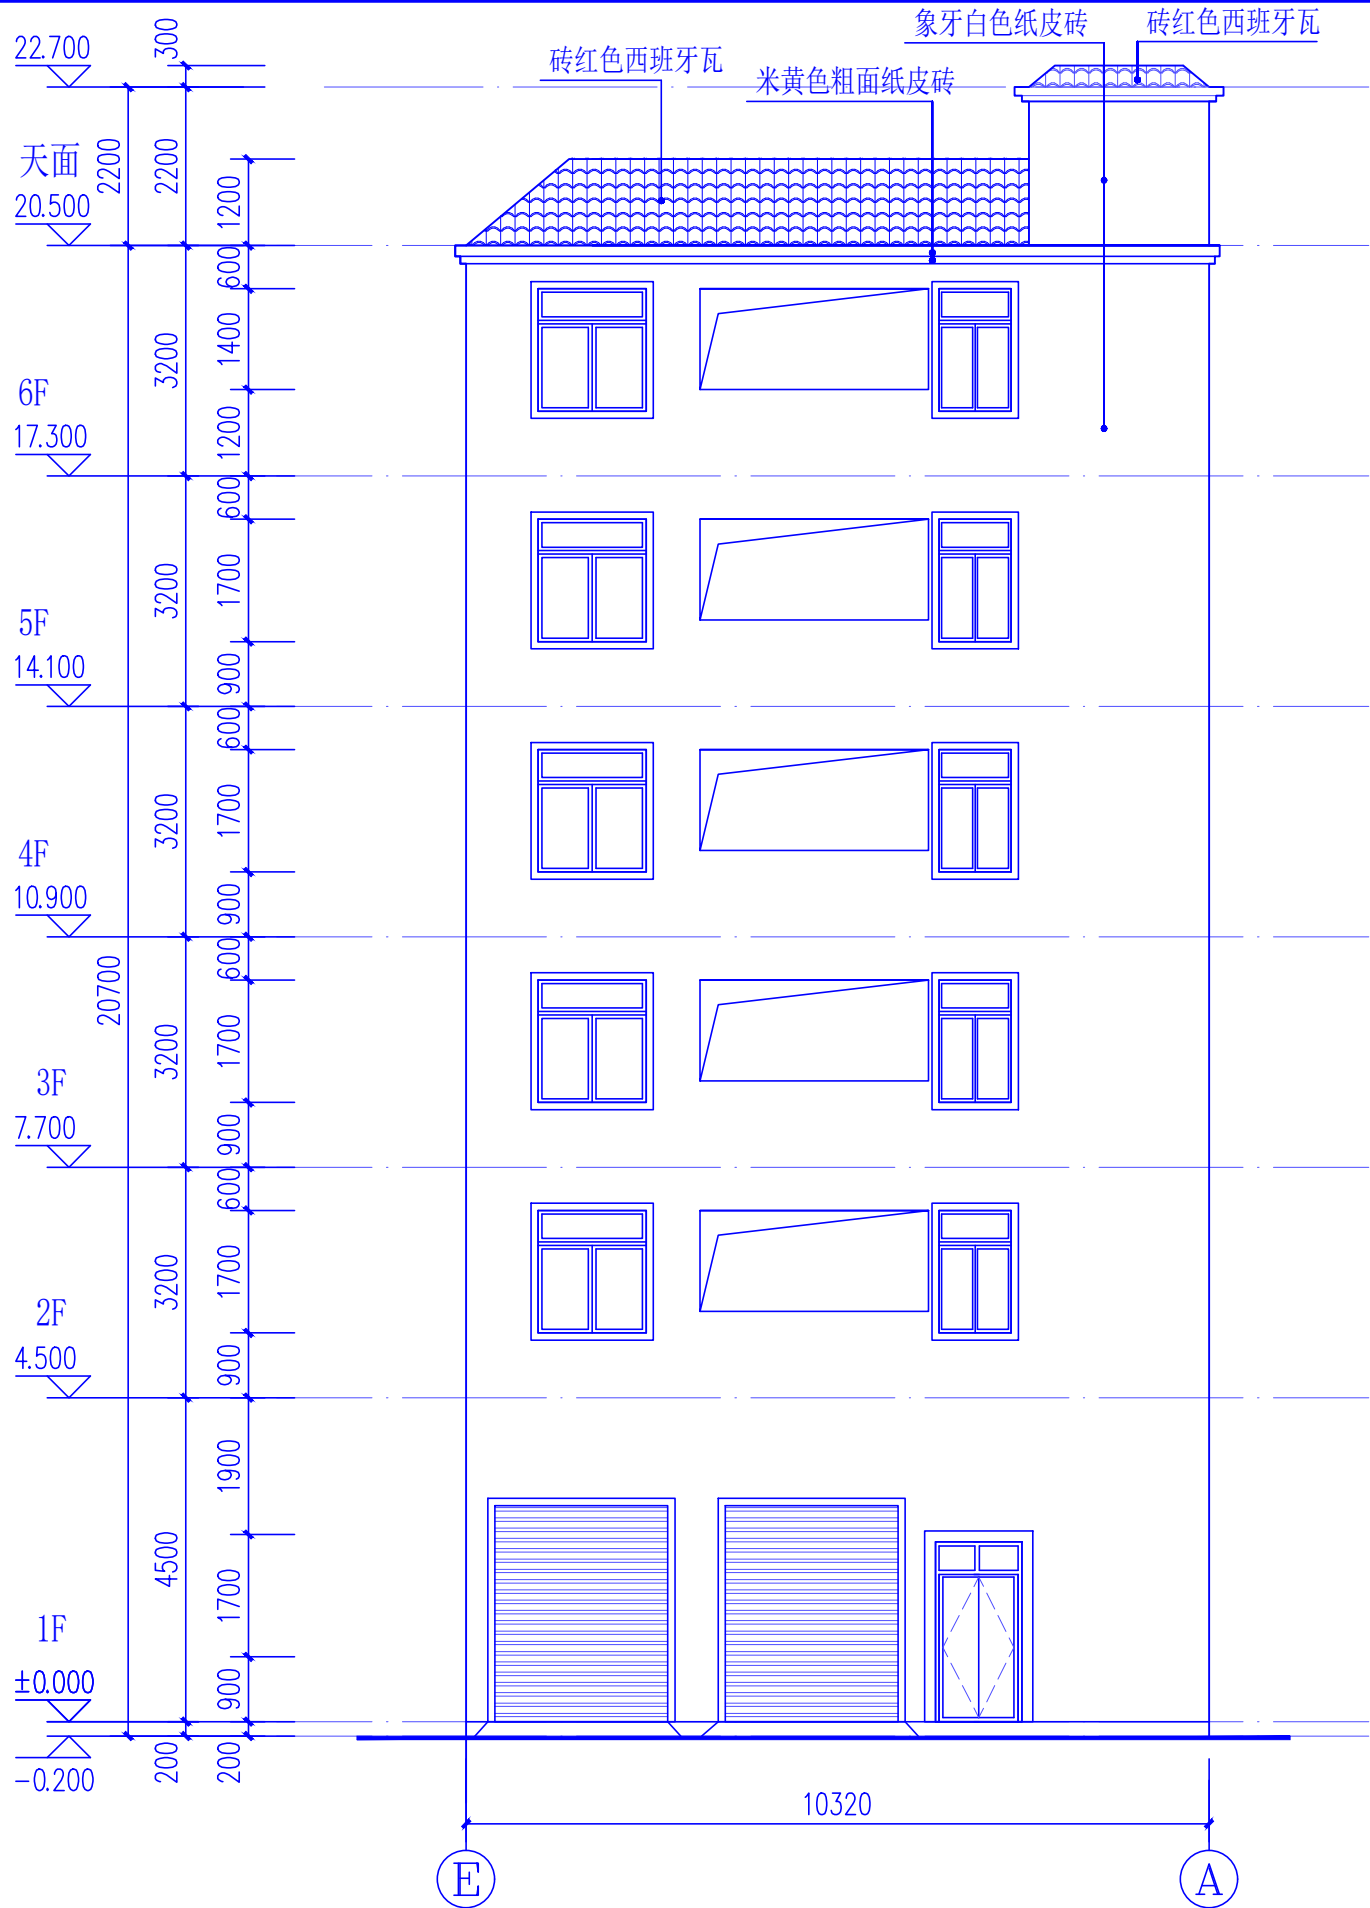

⑤—①轴立面 1:100
(西向立面图)

 西安大唐土木工程勘测设计研究院有限公司 Xi'an Daxu civil engineering survey, design and Research Institute Co., Ltd. 建筑 市政 水利 农林 风景园林 环境工程 资质证书编号: A161015584 A261147865	审 定	崔延洲	项目负责人	刘 颖	刘 颖	校 对	李俊涛	建设	湛江市霞山区屋山北边村十五巷3号	工程名称	杨秀琴、黄锦俊住宅楼	图 名	西向立面图	工程号	图 号	建-08
	审 核	陈致强	专业负责	范 齐	范 齐	设 计	范 齐	单位		子项名称		阶 段		规划方案图	日 期	2026. 08

水利行业（灌溉排涝、水土保持、城市防洪、围垦、河道整治、引调水）乙级 风景园林工程设计专项 乙级 环境工程（固体废物处理处置工程）乙级
建筑行业（建筑工程、人防工程）乙级 市政行业（给水工程、排水工程、桥梁工程、道路工程、轨道交通工程、热力工程）乙级 农林行业（农业综合开发生态工程、营造林工程）乙级


- 备 注
- 1、本图尺寸均以建筑标高为准，不得以结构标高。

2、本图尺寸均以建筑标高为准，不得以结构标高。

3、本图尺寸均以建筑标高为准，不得以结构标高。

4、本图尺寸均以建筑标高为准，不得以结构标高。


5、本图尺寸均以建筑标高为准，不得以结构标高。

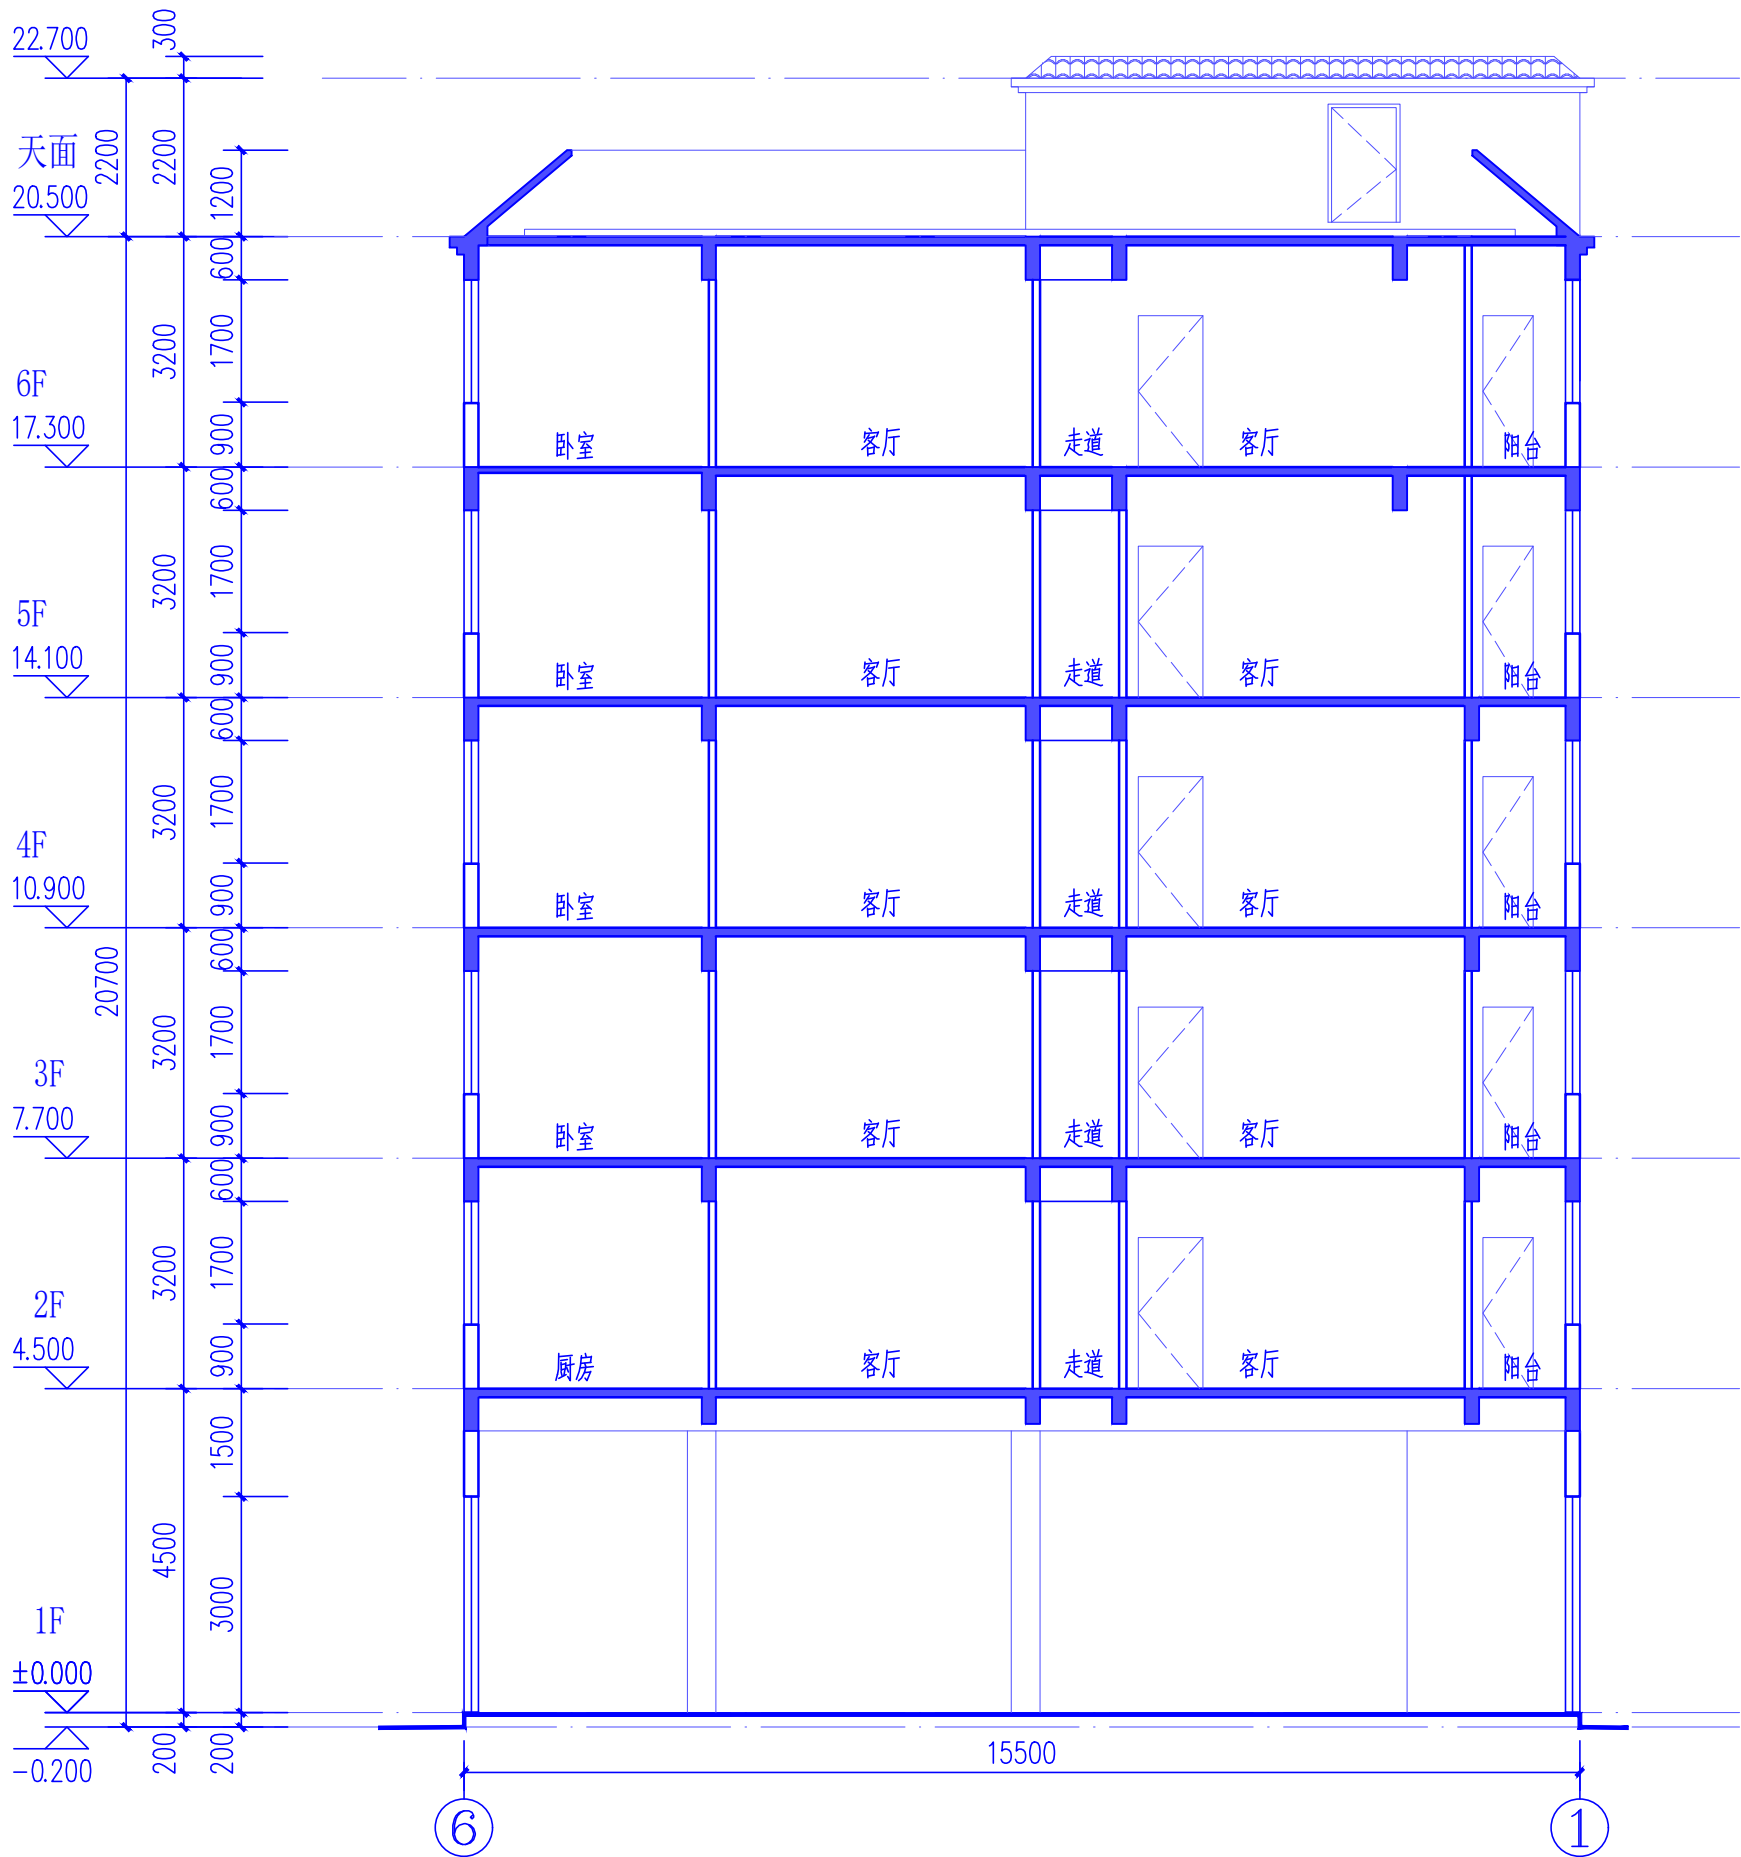

1-1剖面图 1:100

 西安大唐土木工程勘测设计研究院有限公司 Xi'an Daxu civil engineering survey, design and Research Institute Co., Ltd. 建筑 市政 水利 农林 风景园林 环境工程 资质证书编号: A161015584 A261147865	审 定	崔延洲	项目负责人	刘 颖	刘 颖	校 对	李俊涛	李俊涛	建设	湛江市霞山区屋山北边村十五巷3号	工程名称	杨秀琴、黄锦俊住宅楼	图 名	1-1剖面图	工程号		图 号	建-09
	审 核	陈致强	专业负责	范 齐	范 齐	设 计	范 齐	范 齐	单位		子项名称				阶 段	规划方案图	日 期	2026. 08

备 注
1、本图尺寸按图上标注为准，不得以口头变更。
2、施工过程中如发现与设计不符之处，应及时与设计单位沟通，不得擅自变更。
3、施工过程中如发现与设计不符之处，应及时与设计单位沟通，不得擅自变更。
4、施工过程中如发现与设计不符之处，应及时与设计单位沟通，不得擅自变更。
5、施工过程中如发现与设计不符之处，应及时与设计单位沟通，不得擅自变更。

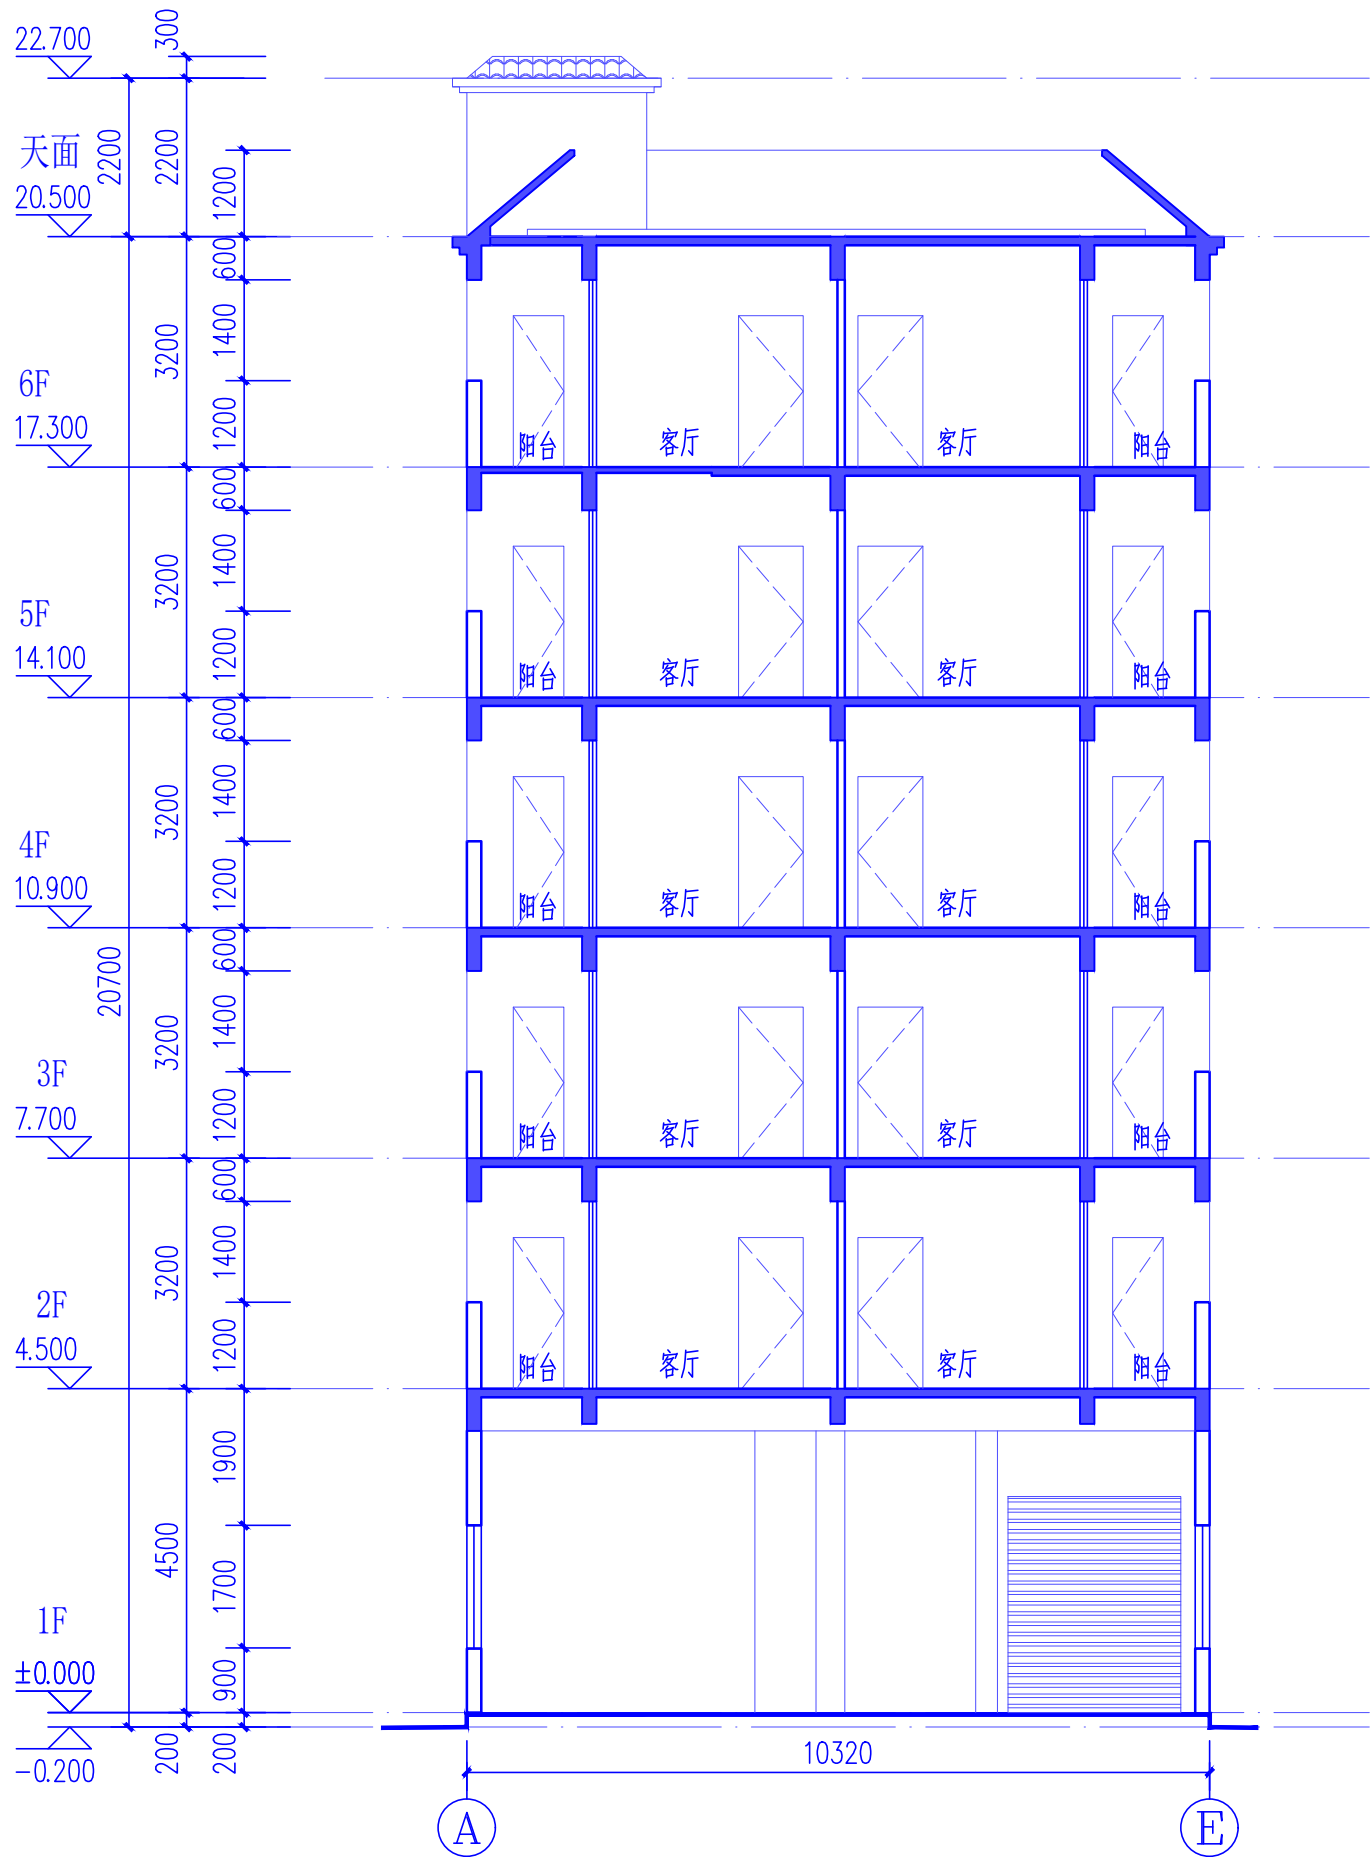

2-2剖面图 1:100

 西安大唐土木工程勘测设计研究院有限公司 Xi'an Datang civil engineering survey, design and Research Institute Co., Ltd. 建筑 市政 水利 农林 风景园林 环境工程 资质证书编号: A161015584 A261147865	审 定	崔延洲		项目负责	刘 颖	刘颖	校 对	李俊涛	李俊涛	建设 单位	湛江市霞山区屋山北边村十五巷3号	工程名称	杨秀琴、黄锦俊住宅楼	图 名	2-2剖面图	工程号	图 号	建-10
	审 核	陈致强		专业负责	范 齐	范齐	设 计	范 齐	范齐			子项名称				阶 段	规划方案图	日 期