


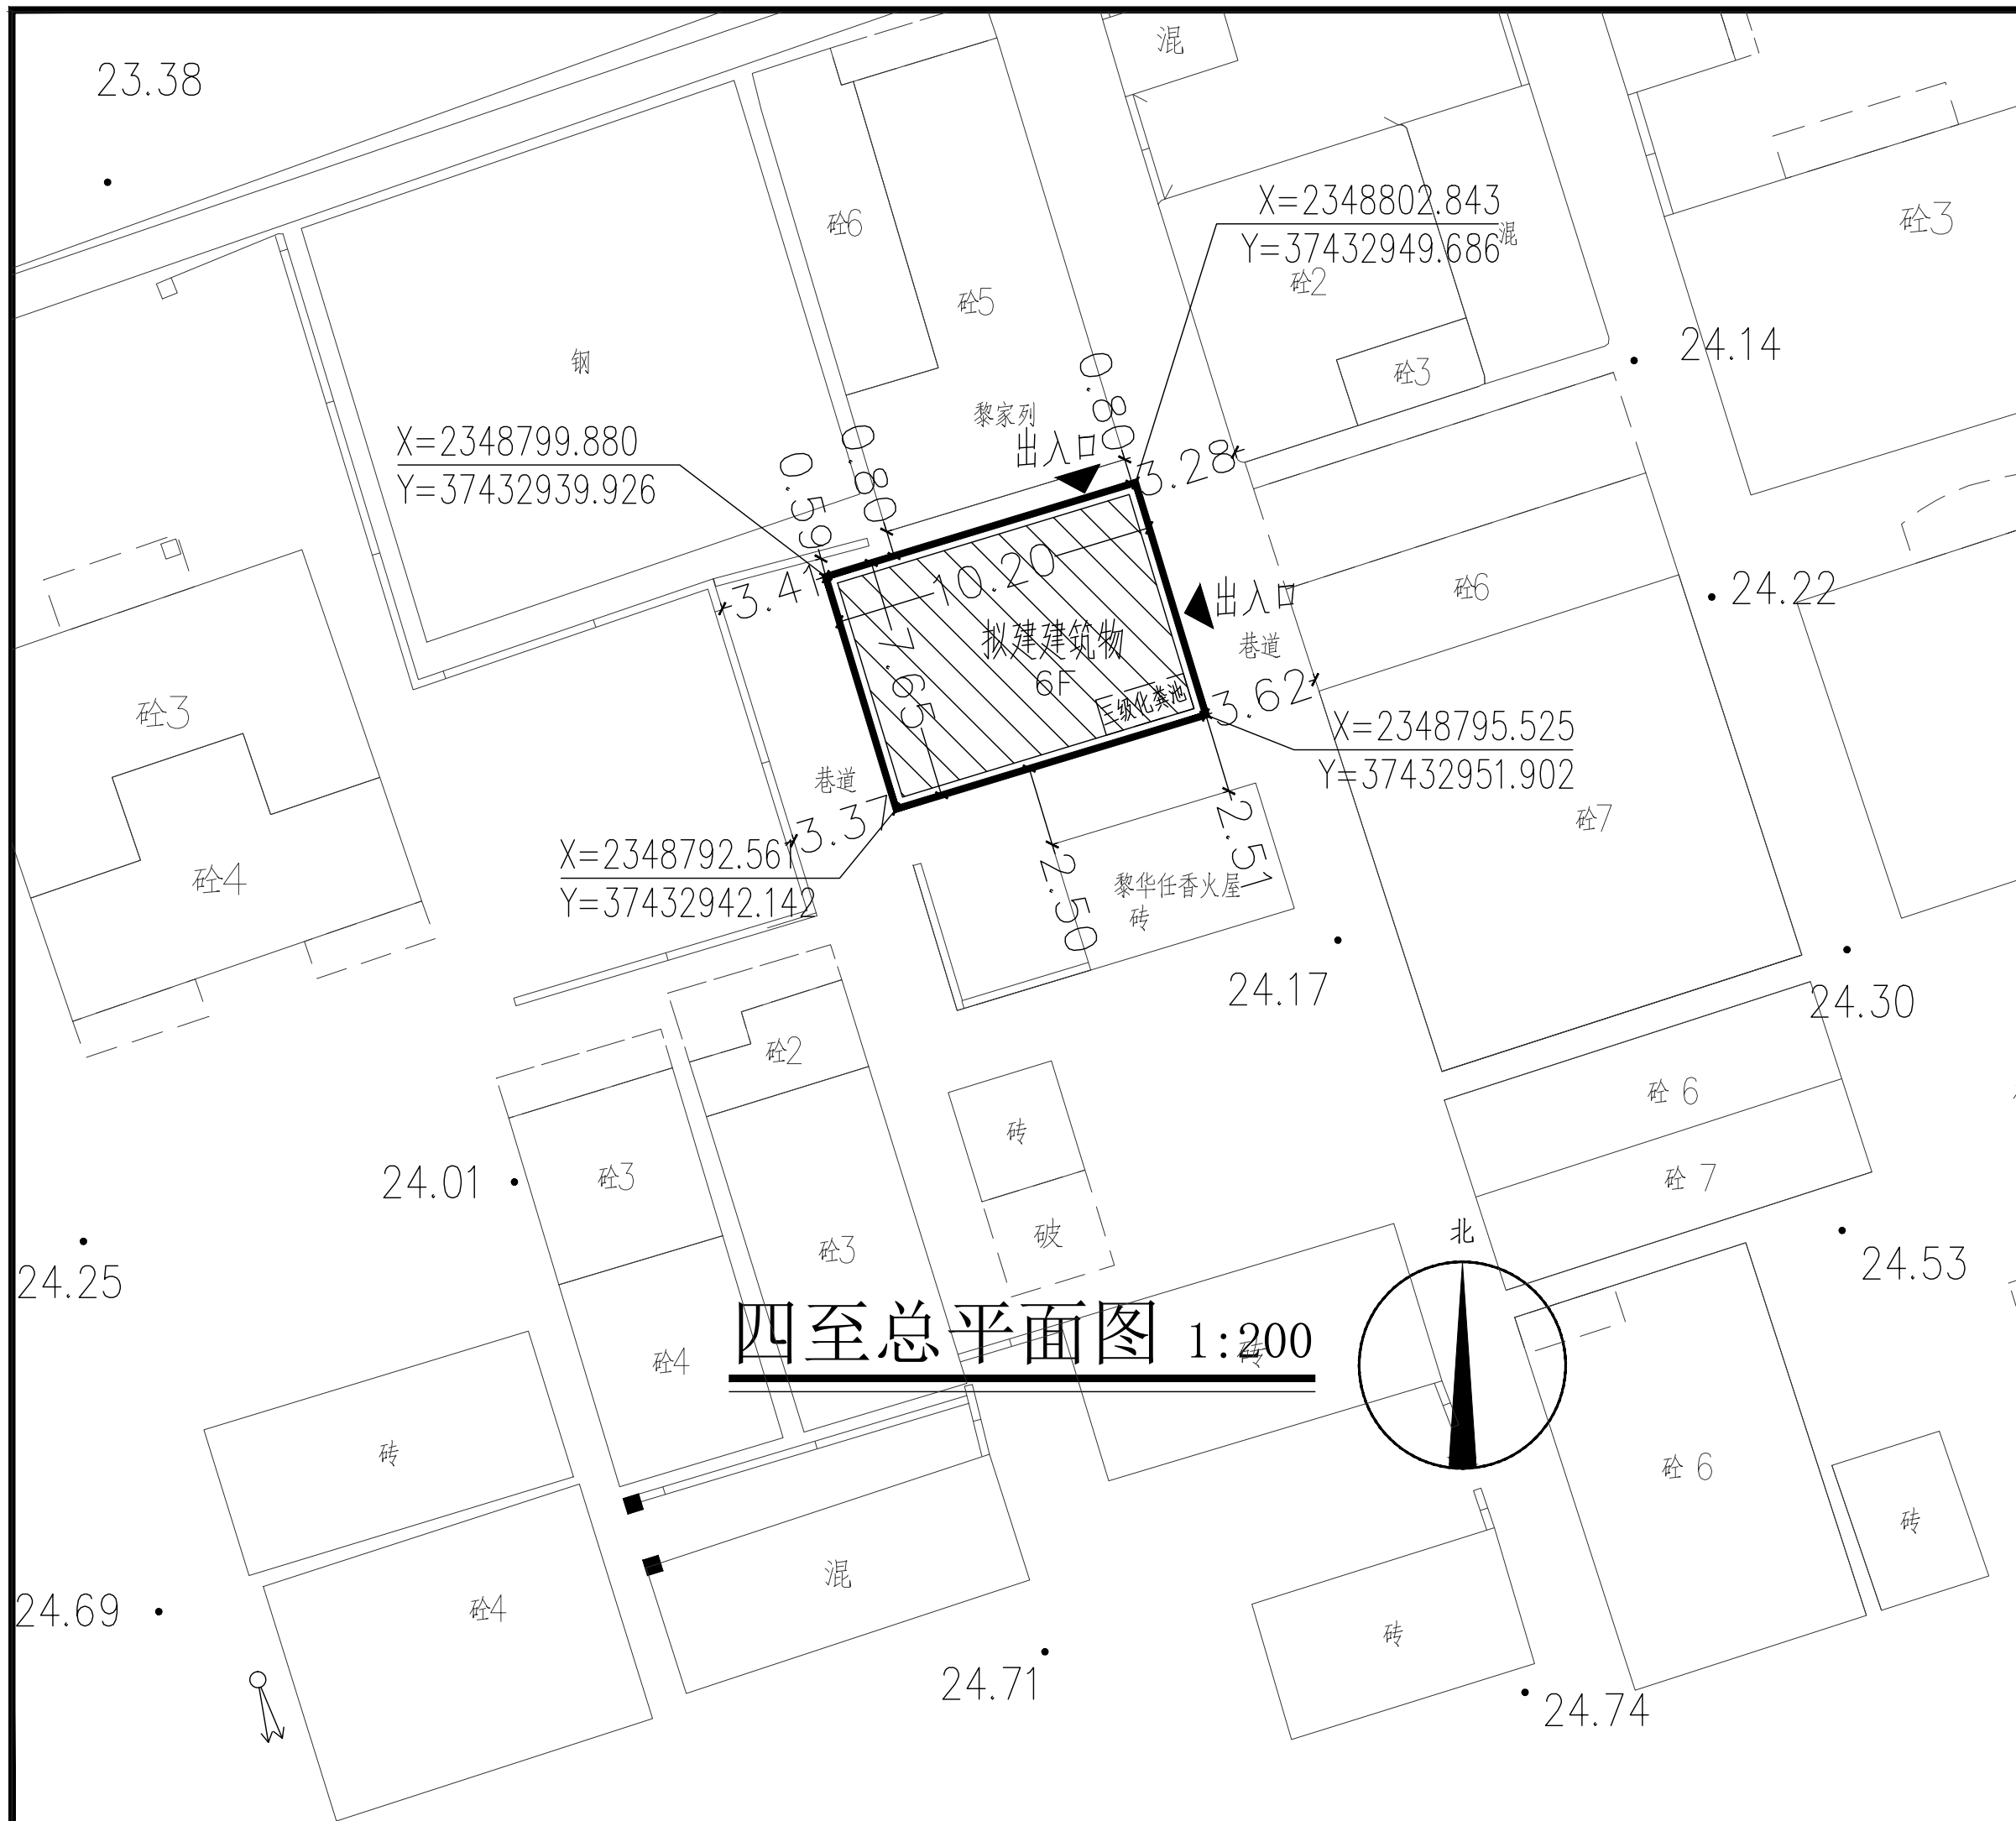

中道诚工程勘察设计有限公司
ZDC. ENGINEERING SURVEY AND
DESIGN CO., LTD.

建筑行业（建筑工程）甲级；
市政行业（道路工程）专业甲级；
风景园林工程设计专项甲级：A151031421
市政行业（给水、排水、桥梁）乙级：A251029917

审定
Approved

宋 波

張明

注册师
Design Person A

耳 明

10

设计总负责
Design Person in Charge

耳 明

100

审核

张晓斐

张明华

专业负责
Specialized Person in

耳 明

设计
Design

成建川

471

制 图
Drawing

成建川

成達

校 对	Check
-----	-------

张 伦

张光

湛江市霞山区陈铁村三巷106号

项目名称	Project name
------	--------------

林锦秀住宅楼

子项名称	Subitem name
------	--------------

图名
Drawing Name

四至总平面图

设计号
Project No.

设计版次
<i>Edition No.</i>

A

阶段	Status
----	--------

方案报建

Professional

建筑

日期
Date

2026. 09

图号
Drawing No.

建-01

敬告：

一、本图纸必须签署审定并加盖设计专用章方可作为实际施工之用。

二、本图之版权属中道诚工程勘察设计有限公司所有
未经本公司书面授权不得转让第三方或以任何形式复制。

三、本图未取得方案报建审查合格书之前不得用于施工，
本图纸未取得规划许可及建设主管部门施工许可前不得用于施工。