

黎华仁、黎洪住宅楼

方案报建图



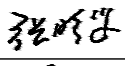
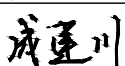
中道诚工程勘察设计有限公司

二0二六年九月

中道诚工程勘察设计有限公司
所有，不得用于本工程以外范围。
* 本图纸需手续齐全方可用于施工。

翻 译
Translation




译 校
T. Ch.

序号 No.	说明书或图纸名称 Spec. or Dwg. Name			图 号 Drwing No.	图 纸 格 式 An X Pages	新旧 分别 Kind	折 合 Equal A1		附 注 Remark
1	封面 图纸目录			建-00	A3	A			1:100
2	四至总平面图			建-01	A3	A			1:100
3	一层平面图			建-02	A3	A			1:100
4	二层平面图			建-03	A3	A			1:100
5	三至六层平面图			建-04	A3	A			1:100
6	屋面平面图			建-05	A3	A			1:100
7	①～⑤轴立面图			建-06	A3	A			1:100
8	⑤～①轴立面图			建-07	A3	A			1:100
9	①～③轴立面图			建-08	A3	A			1:100
10	③～①轴立面图			建-09	A3	A			1:100
11	1-1剖面图			建-10	A3	A			1:100
12									
13									
审 定 AUTHORIZED FOR ISSUE BY		宋 波		设计号 PRO NO.				专 业 SPECIALTY	建 筑
审 核 REVIEWED BY		张晓斐		工程名称 PROJECT				图 号 DRAWING NO.	建-00
项目负责 PROJECT DIRECTOR		聂 明		子项名称 ITEM				阶 段 STAGE	方案报建
专业负责 DISCIPLINE RESPONSIBLE		聂 明		图 名 TITLE	封面 图纸目录			比 例 SCALE	
校 对 PRECHECKED BY		张 伦						日 期 DATE	
设 计 DESIGNED BY		成建川		 中道诚工程勘察设计有限公司 ZDC. ENGINEERING SURVEY AND DESIGN CO., LTD					

四至总平面图

 中道诚工程勘察设计有限公司
ZDC. ENGINEERING SURVEY AND
DESIGN CO., LTD.

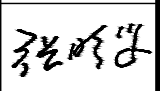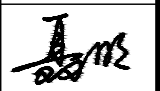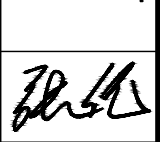建筑行业（建筑工程）甲级；
市政行业（道路工程）专业甲级；
风景园林工程设计专项甲级:A151031421
市政行业（给水、排水、桥梁）乙级：A251029917

审 定 <i>Approved</i>	宋 波	
注册师 <i>Design Person Register</i>	聂 明	
设计总负责 <i>Design Person in Charge</i>	聂 明	
审 核 <i>Examiner</i>	张晓斐	
专业负责 <i>Specialized Person in Charge</i>	聂 明	
设 计 <i>Design</i>	成建川	
制 图 <i>Drawing</i>	成建川	
校 对 <i>Check</i>	张 伦	

建设单位

湛江市霞山区陈铁村一巷16号


项目名称 <i>Project name</i>	黎华仁、黎洪住宅楼		
子项名称 <i>Subitem name</i>			
图名 <i>Drawing Name</i>	四至总平面图		
设计号 <i>Project No.</i>		设计版次 <i>Edition No.</i>	A
阶 段 <i>Status</i>	方案报建	专 业 <i>Professional</i>	建筑
日 期 <i>Date</i>	2026. 09	图 号 <i>Drawing No.</i>	建-01

敬告：

一、本图纸必须签署审定并加盖设计专用章方可作为实际施工之用。

二、本图之版权属中道诚工程勘察设计有限公司所有
未经本公司书面授权不得转让第三方或以任何形式复制。

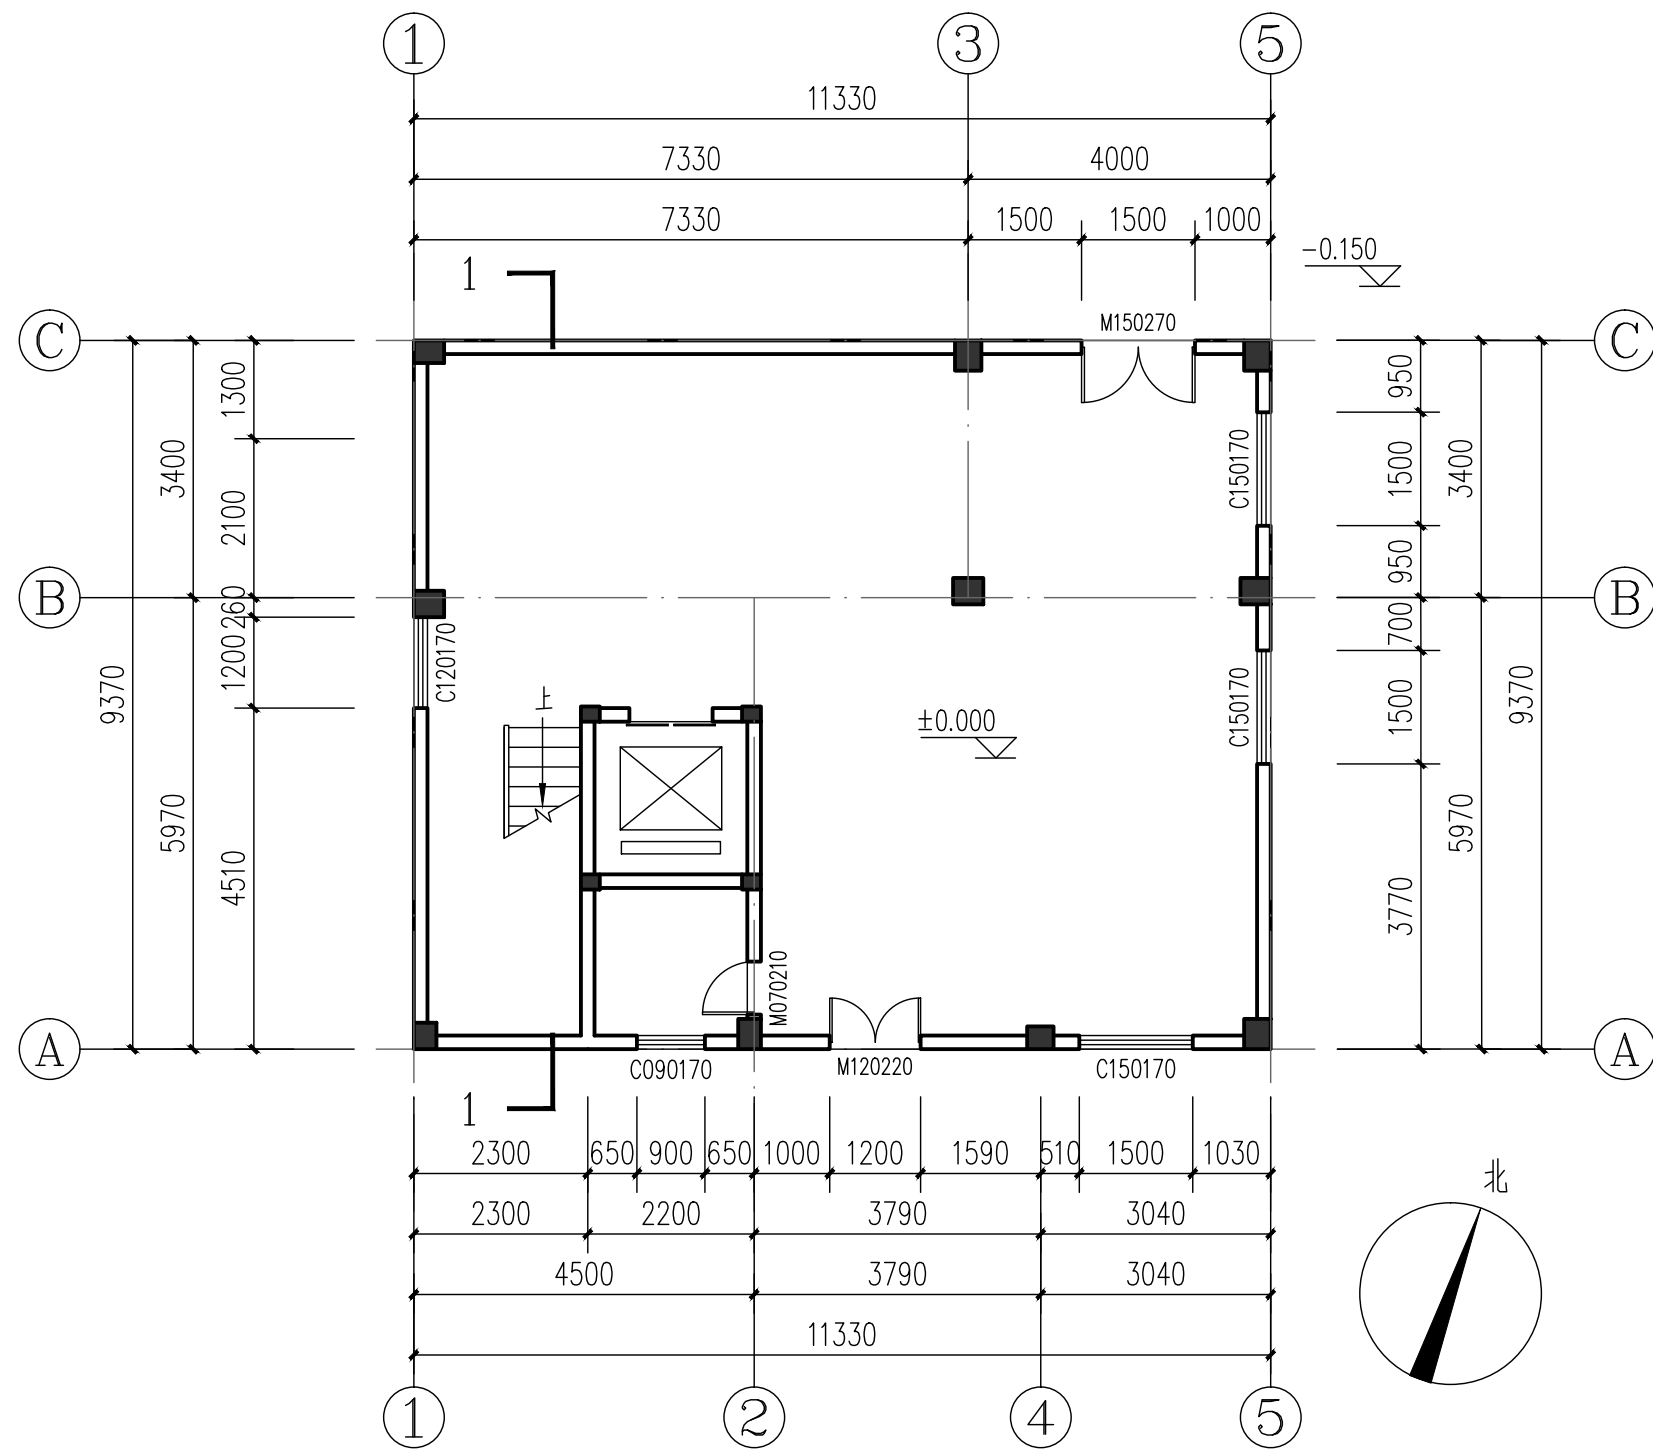三、本图未取得方案报建审查合格书之前不得用于施工，
本图纸未取得规划许可及建设主管部门施工许可前不得用于施工。



一层平面图 1:100

注:

1. 一层建筑面积为 106.17m^2
2. 一至六层总建筑面积为 692.52m^2
(不含梯间建筑面积为 9.86m^2)
3. 外墙、梯间墙为180厚, 其它内墙为120厚

中道诚工程勘察设计有限公司
ZDC. ENGINEERING SURVEY AND
DESIGN CO., LTD.


建筑行业(建筑工程)甲级;
市政行业(道路工程)专业甲级;
风景园林工程设计专项甲级:A151031421
市政行业(给水、排水、桥梁)乙级:A251029917

审定 <i>Approved</i>	宋波	
注册师 <i>Design Person Register</i>	聂明	
设计总负责 <i>Design Person in Charge</i>	聂明	
审核 <i>Examiner</i>	张晓斐	
专业负责 <i>Specialized Person in Charge</i>	聂明	
设计 <i>Design</i>	成建川	
制图 <i>Drawing</i>	成建川	
校对 <i>Check</i>	张伦	

建设单位
湛江市霞山区陈铁村一巷16号

项目名称 <i>Project name</i>	黎华仁、黎洪住宅楼		
子项名称 <i>Subitem name</i>			
图名 <i>Drawing Name</i>	一层平面图		
设计号 <i>Project No.</i>		设计版次 <i>Edition No.</i>	A
阶段 <i>Status</i>	方案报建	专业 <i>Professional</i>	建筑
日期 <i>Date</i>	2026.09	图号 <i>Drawing No.</i>	建-02

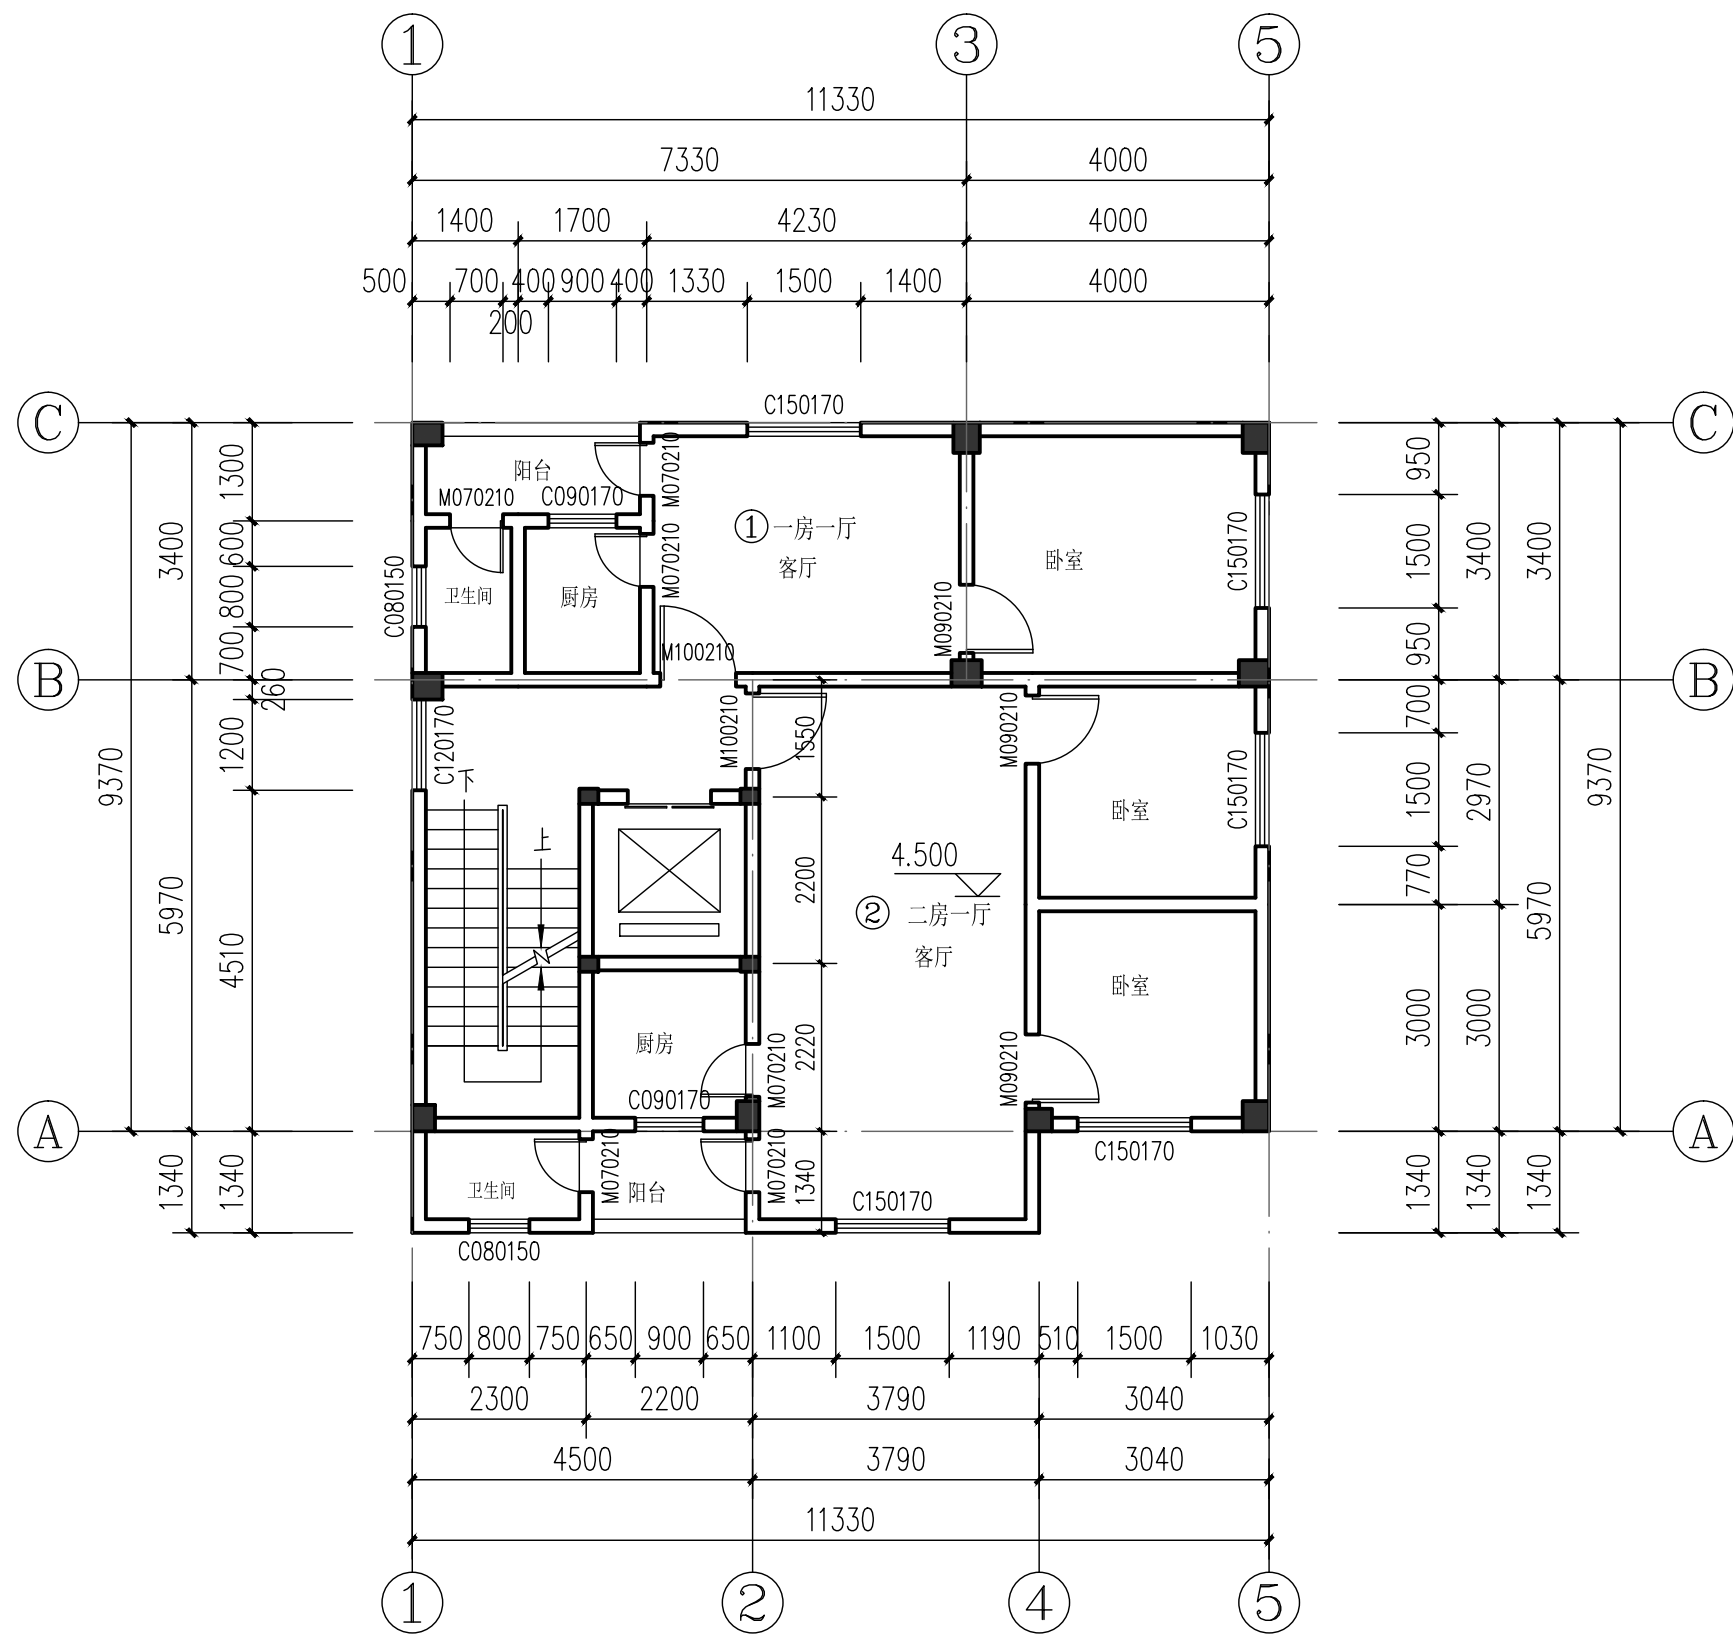敬告:
一、本图纸必须签署审定并加盖设计专用章方可作为实际施工之用。
二、本图之版权属中道诚工程勘察设计有限公司所有
未经本公司书面授权不得转让第三方或以任何形式复制。
三、本图未取得方案报建审查合格书之前不得用于施工,
本图纸未取得规划许可及建设主管部门施工许可
前不得用于施工。



二层平面图 1:100
本层建筑面积为117.27m²

中道诚工程勘察设计有限公司
ZDC. ENGINEERING SURVEY AND
DESIGN CO., LTD.


建筑行业（建筑工程）甲级；
市政行业（道路工程）专业甲级；
风景园林工程设计专项甲级:A151031421
市政行业（给水、排水、桥梁）乙级：A251029917

审 定 <i>Approved</i>	宋 波	
注册师 <i>Design Person Register</i>	聂 明	
设计总负责 <i>Design Person in Charge</i>	聂 明	
审 核 <i>Examiner</i>	张晓斐	
专业负责 <i>Specialized Person in Charge</i>	聂 明	
设 计 <i>Design</i>	成建川	
制 图 <i>Drawing</i>	成建川	
校 对 <i>Check</i>	张 伦	

建设单位
湛江市霞山区陈铁村一巷16号

项目名称 <i>Project name</i>	黎华仁、黎洪住宅楼		
子项名称 <i>Subitem name</i>			
图名 <i>Drawing Name</i>	二层平面图		
设计号 <i>Project No.</i>		设计版次 <i>Edition No.</i>	A
阶 段 <i>Status</i>	方案报建	专 业 <i>Professional</i>	建筑
日 期 <i>Date</i>	2026. 09	图 号 <i>Drawing No.</i>	建-03

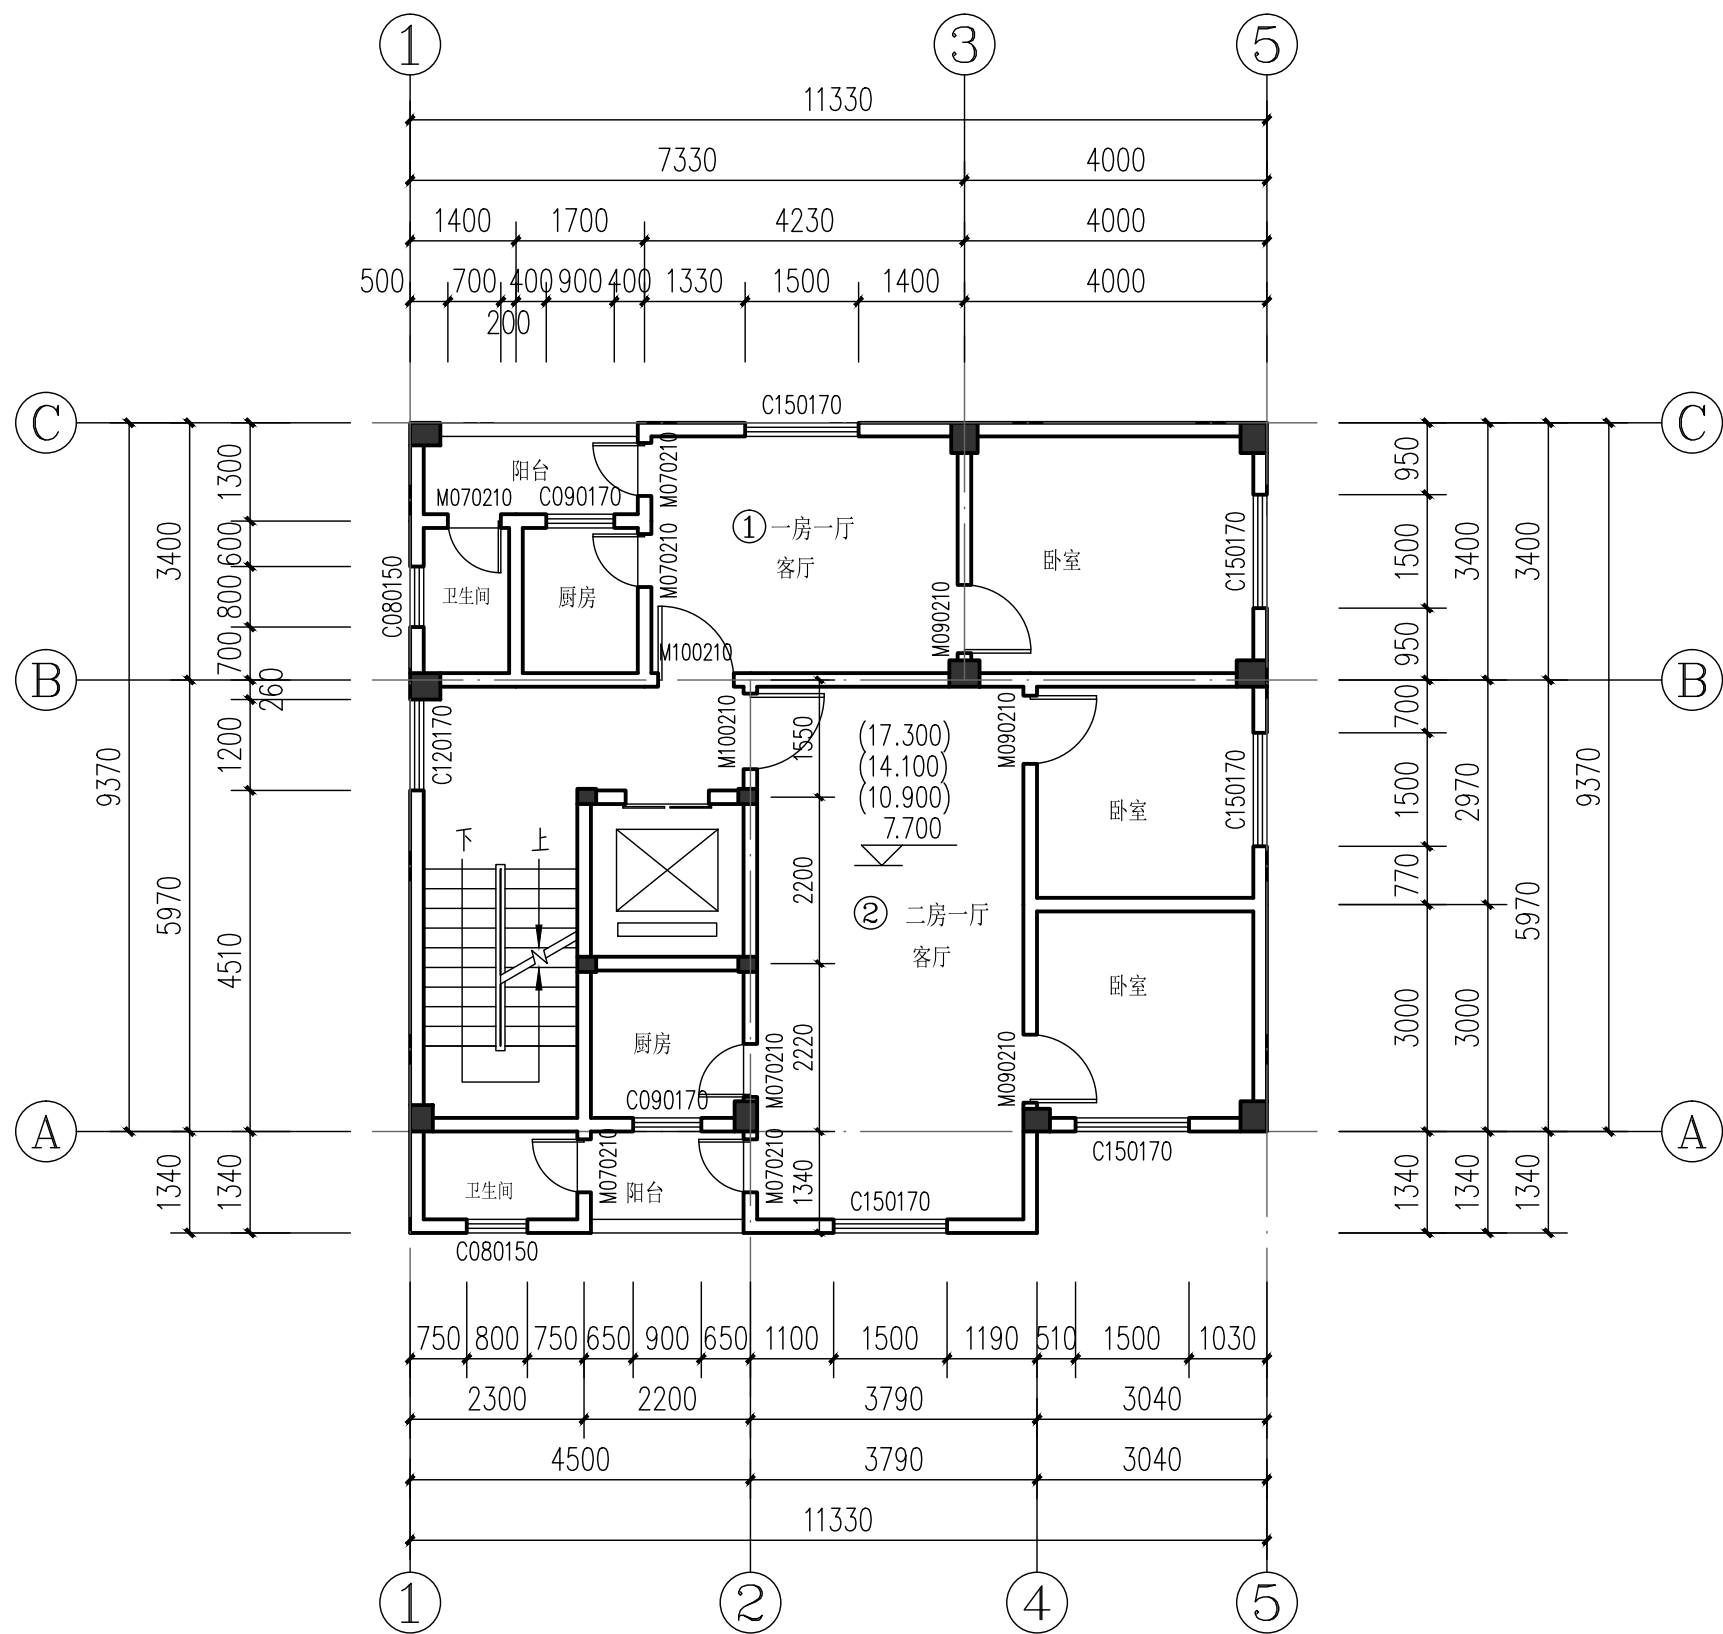敬告：
一、本图纸必须签署审定并加盖设计专用章方可作为实际施工之用。
二、本图之版权属中道诚工程勘察设计有限公司所有
未经本公司书面授权不得转让第三方或以任何形式复制。
三、本图未取得方案报建审查合格书之前不得用于施工，
本图纸未取得规划许可及建设主管部门施工许可
前不得用于施工。



三至六层平面图 1:100

本层建筑面积为117.27m²

中道诚工程勘察设计有限公司
ZDC. ENGINEERING SURVEY AND
DESIGN CO., LTD.


建筑行业（建筑工程）甲级；
市政行业（道路工程）专业甲级；
风景园林工程设计专项甲级:A151031421
市政行业（给水、排水、桥梁）乙级：A251029917

审 定 <i>Approved</i>	宋 波	
注册师 <i>Design Person Register</i>	聂 明	
设计总负责 <i>Design Person in Charge</i>	聂 明	
审 核 <i>Examiner</i>	张晓斐	
专业负责 <i>Specialized Person in Charge</i>	聂 明	
设 计 <i>Design</i>	成建川	
制 图 <i>Drawing</i>	成建川	
校 对 <i>Check</i>	张 伦	

建设单位
湛江市霞山区陈铁村一巷16号



项目名称 <i>Project name</i>	黎华仁、黎洪住宅楼		
子项名称 <i>Subitem name</i>			
图名 <i>Drawing Name</i>	三至六层平面图		
设计号 <i>Project No.</i>		设计版次 <i>Edition No.</i>	A
阶 段 <i>Status</i>	方案报建	专 业 <i>Professional</i>	建筑
日 期 <i>Date</i>	2026. 09	图 号 <i>Drawing No.</i>	建-04

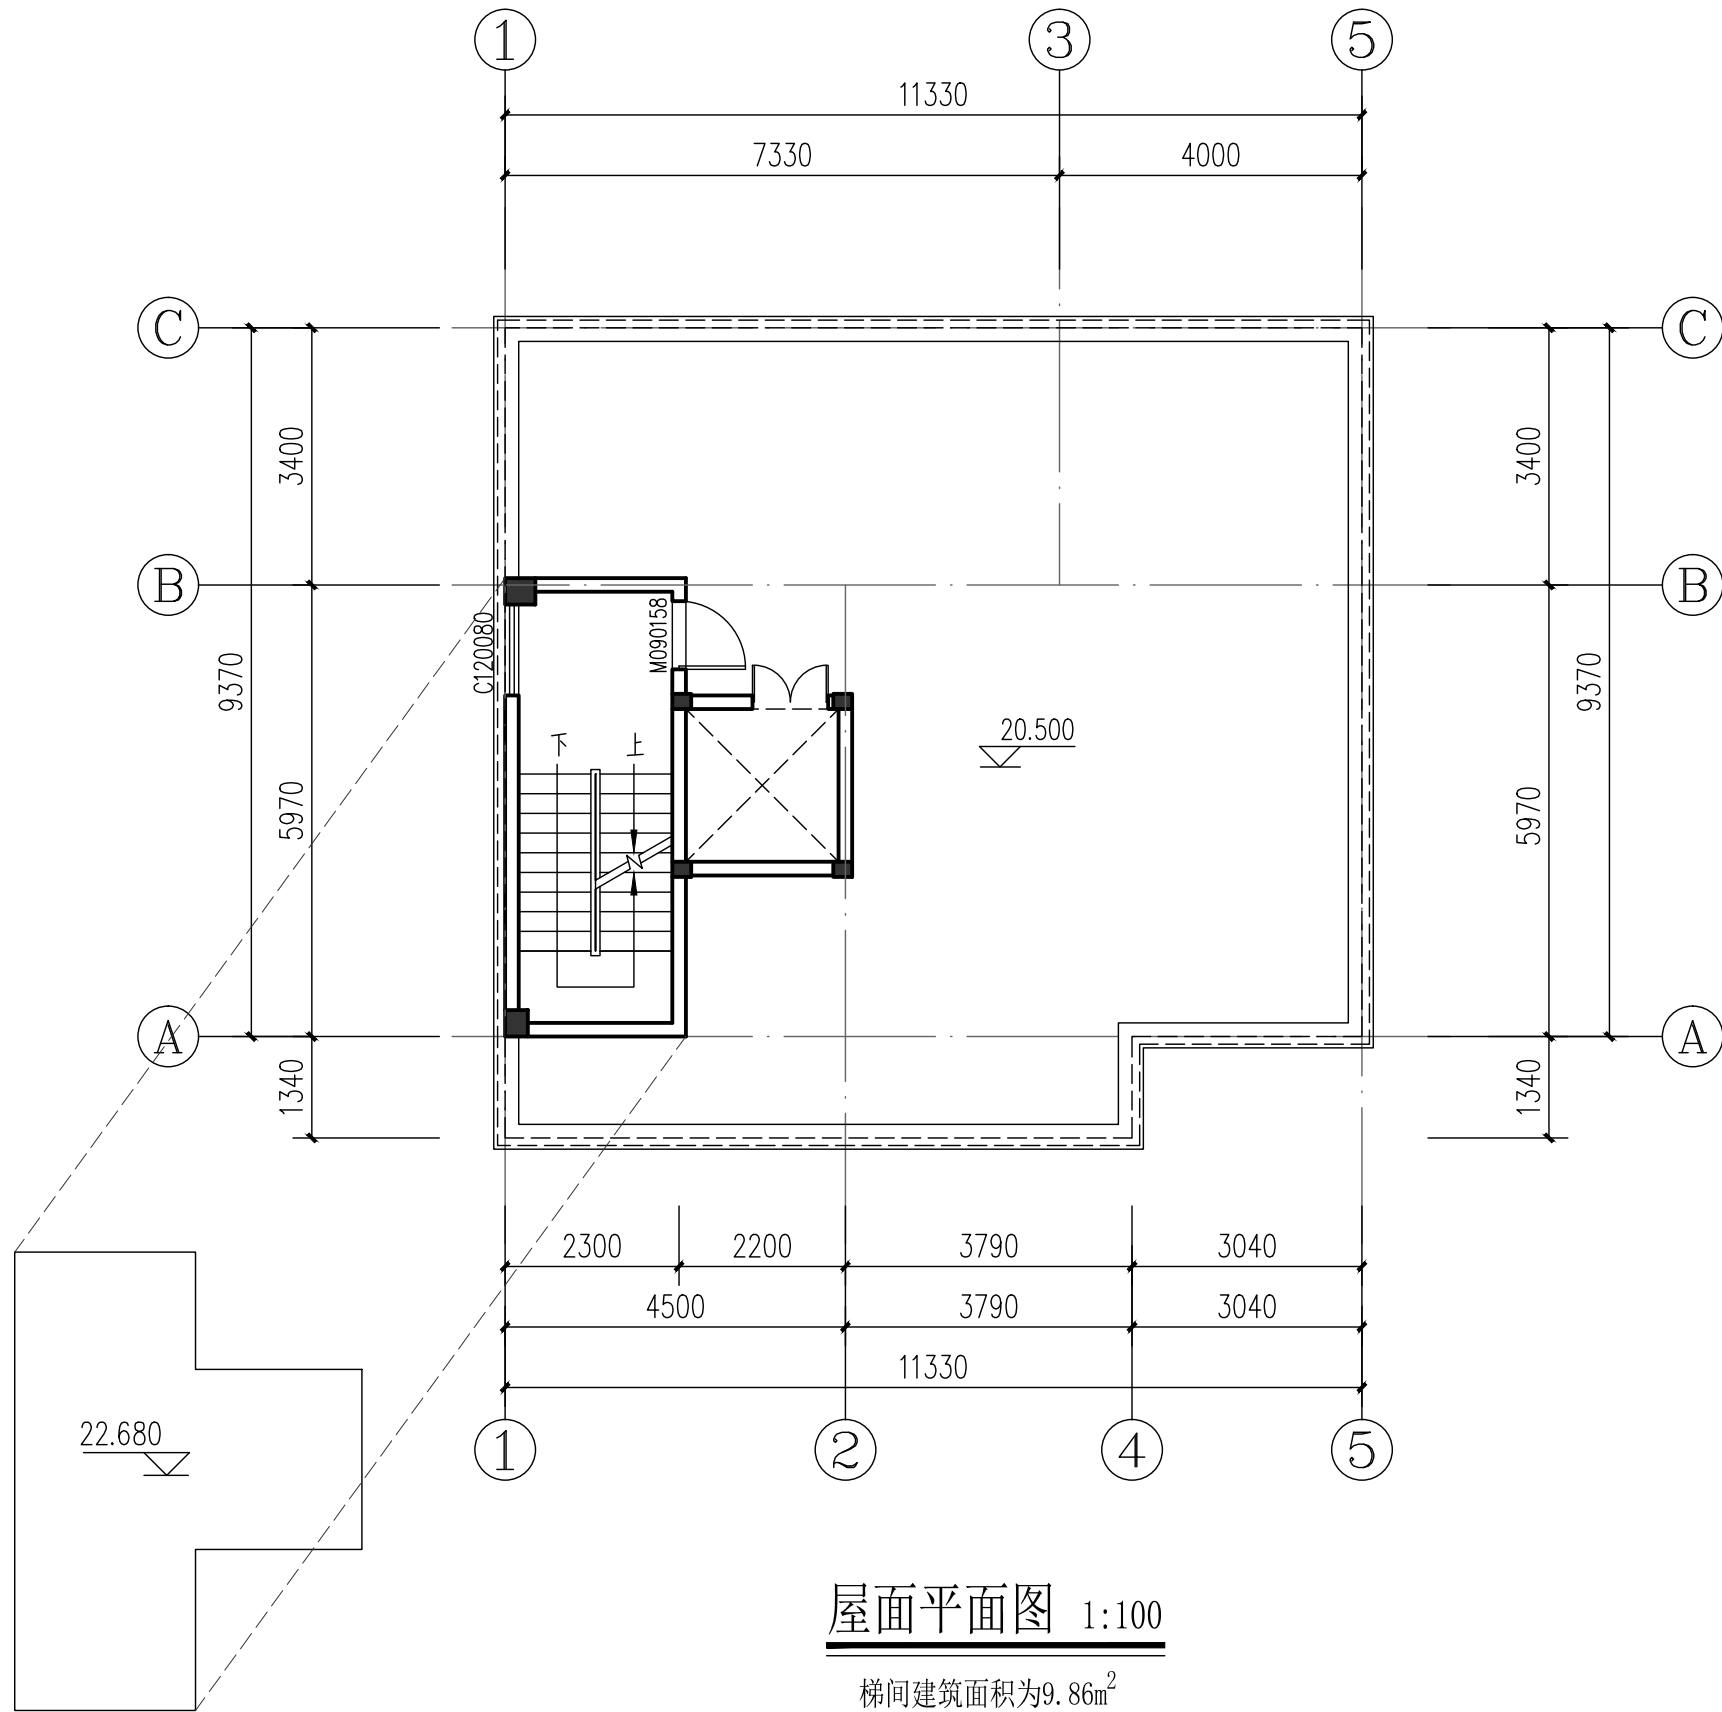敬告：
一、本图纸必须签署审定并加盖设计专用章方可作为实际施工之用。
二、本图之版权属中道诚工程勘察设计有限公司所有
未经本公司书面授权不得转让第三方或以任何形式复制。
三、本图未取得方案报建审查合格书之前不得用于施工，
本图纸未取得规划许可及建设主管部门施工许可
前不得用于施工。



 中道诚工程勘察设计有限公司
ZDC. ENGINEERING SURVEY AND
DESIGN CO., LTD.

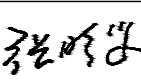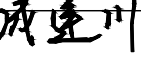
建筑行业（建筑工程）甲级；
市政行业（道路工程）专业甲级；
风景园林工程设计专项甲级:A151031421
市政行业（给水、排水、桥梁）乙级：A251029917

审 定 <i>Approved</i>	宋 波	
注册师 <i>Design Person Register</i>	聂 明	
设计总负责 <i>Design Person in Charge</i>	聂 明	
审 核 <i>Examiner</i>	张晓斐	
专业负责 <i>Specialized Person in Charge</i>	聂 明	
设 计 <i>Design</i>	成建川	
制 图 <i>Drawing</i>	成建川	
校 对 <i>Check</i>	张 伦	

建设单位
湛江市霞山区陈铁村一巷16号

项目名称 <i>Project name</i>	黎华仁、黎洪住宅楼		
子项名称 <i>Subitem name</i>			
图名 <i>Drawing Name</i>	屋面平面图		
设计号 <i>Project No.</i>		设计版次 <i>Edition No.</i>	A
阶 段 <i>Status</i>	方案报建	专 业 <i>Professional</i>	建筑
日 期 <i>Date</i>	2026. 09	图 号 <i>Drawing No.</i>	建-05

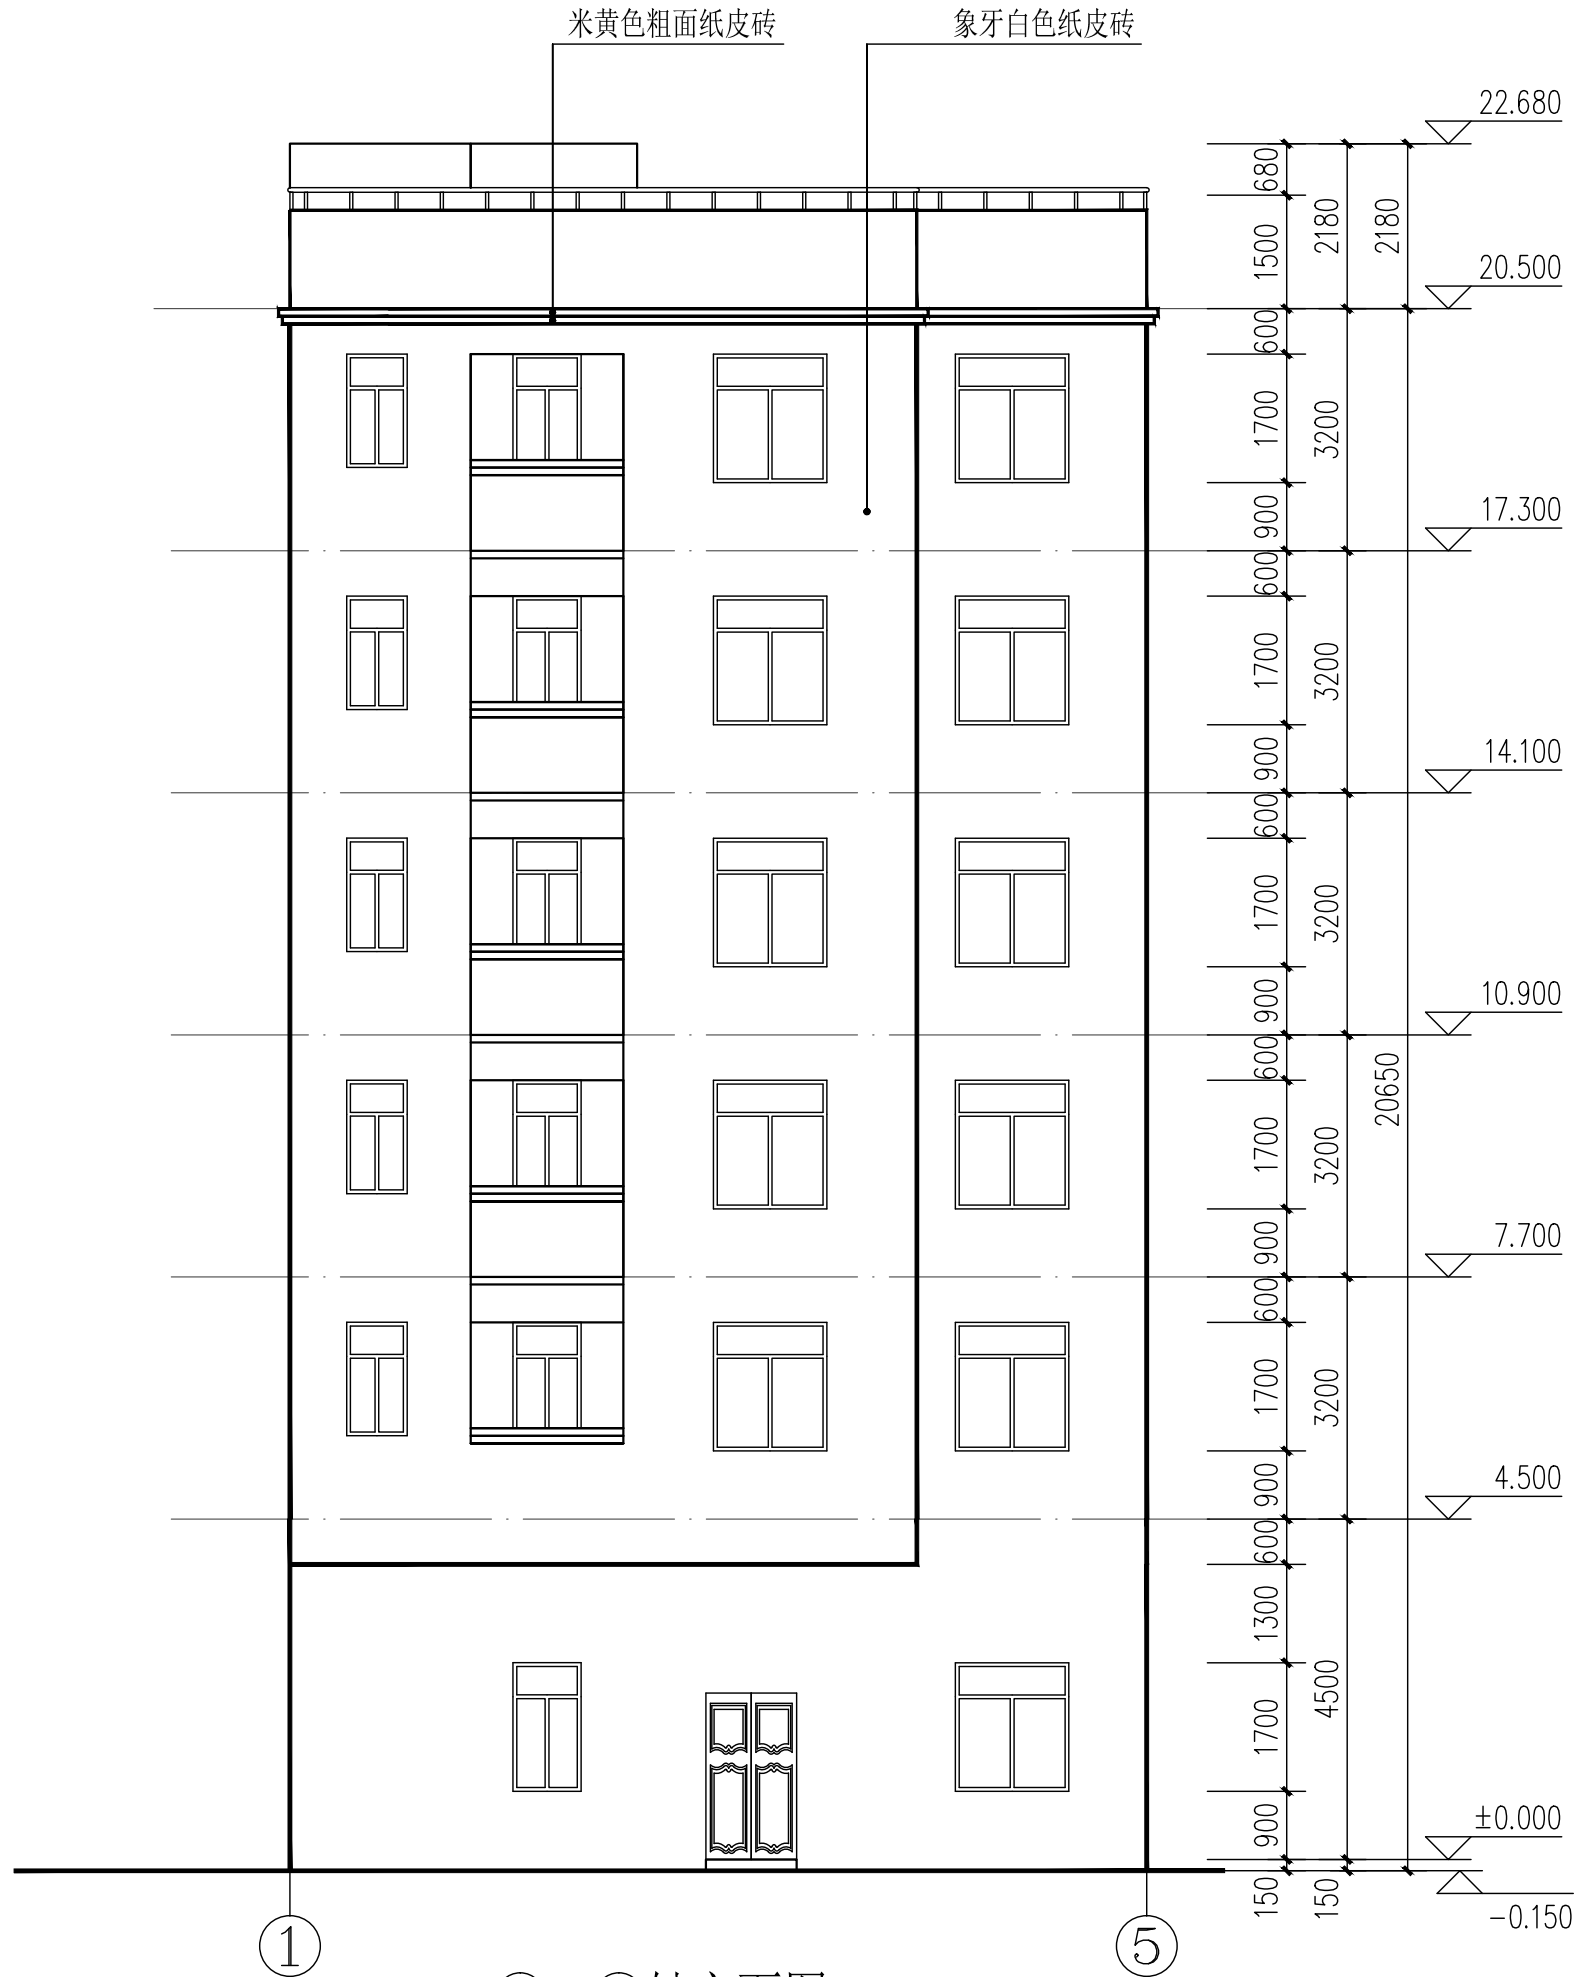敬告：
一、本图纸必须签署审定并加盖设计专用章方可作为实际施工之用。
二、本图之版权属中道诚工程勘察设计有限公司所有
未经本公司书面授权不得转让第三方或以任何形式复制。
三、本图未取得方案报建审查合格书之前不得用于施工，
本图纸未取得规划许可及建设主管部门施工许可
前不得用于施工。



①~⑤轴立面图 1:100



中道诚工程勘察设计有限公司

ZDC. ENGINEERING SURVEY AND
DESIGN CO., LTD.

建筑行业（建筑工程）甲级；

市政行业（道路工程）专业甲级；

风景园林工程设计专项甲级:A151031421

市政行业（给水、排水、桥梁）乙级：A251029917

审 定

Approved

宋 波

宋波

注册师

Design Person Register

聂 明

聂明

设计总负责

Design Person in Charge

聂 明

聂明

审 核

Examiner

张晓斐

张晓斐

专业负责

Specialized Person in Charge

聂 明

聂明

设 计

Design

成建川

成建川

制 图

Drawing

成建川

成建川

校 对

Check

张 伦

张伦

建设单位

湛江市霞山区陈铁村一巷16号

项目名称

Project name

黎华仁、黎洪住宅楼

子项名称

Subitem name

图名

Drawing Name

①~⑤轴立面图

设计号

Project No.

设计版次

Edition No.

A

阶 段

Status

方案报建

专 业

Professional

建筑

日 期

Date

2026. 09

图 号

Drawing No.

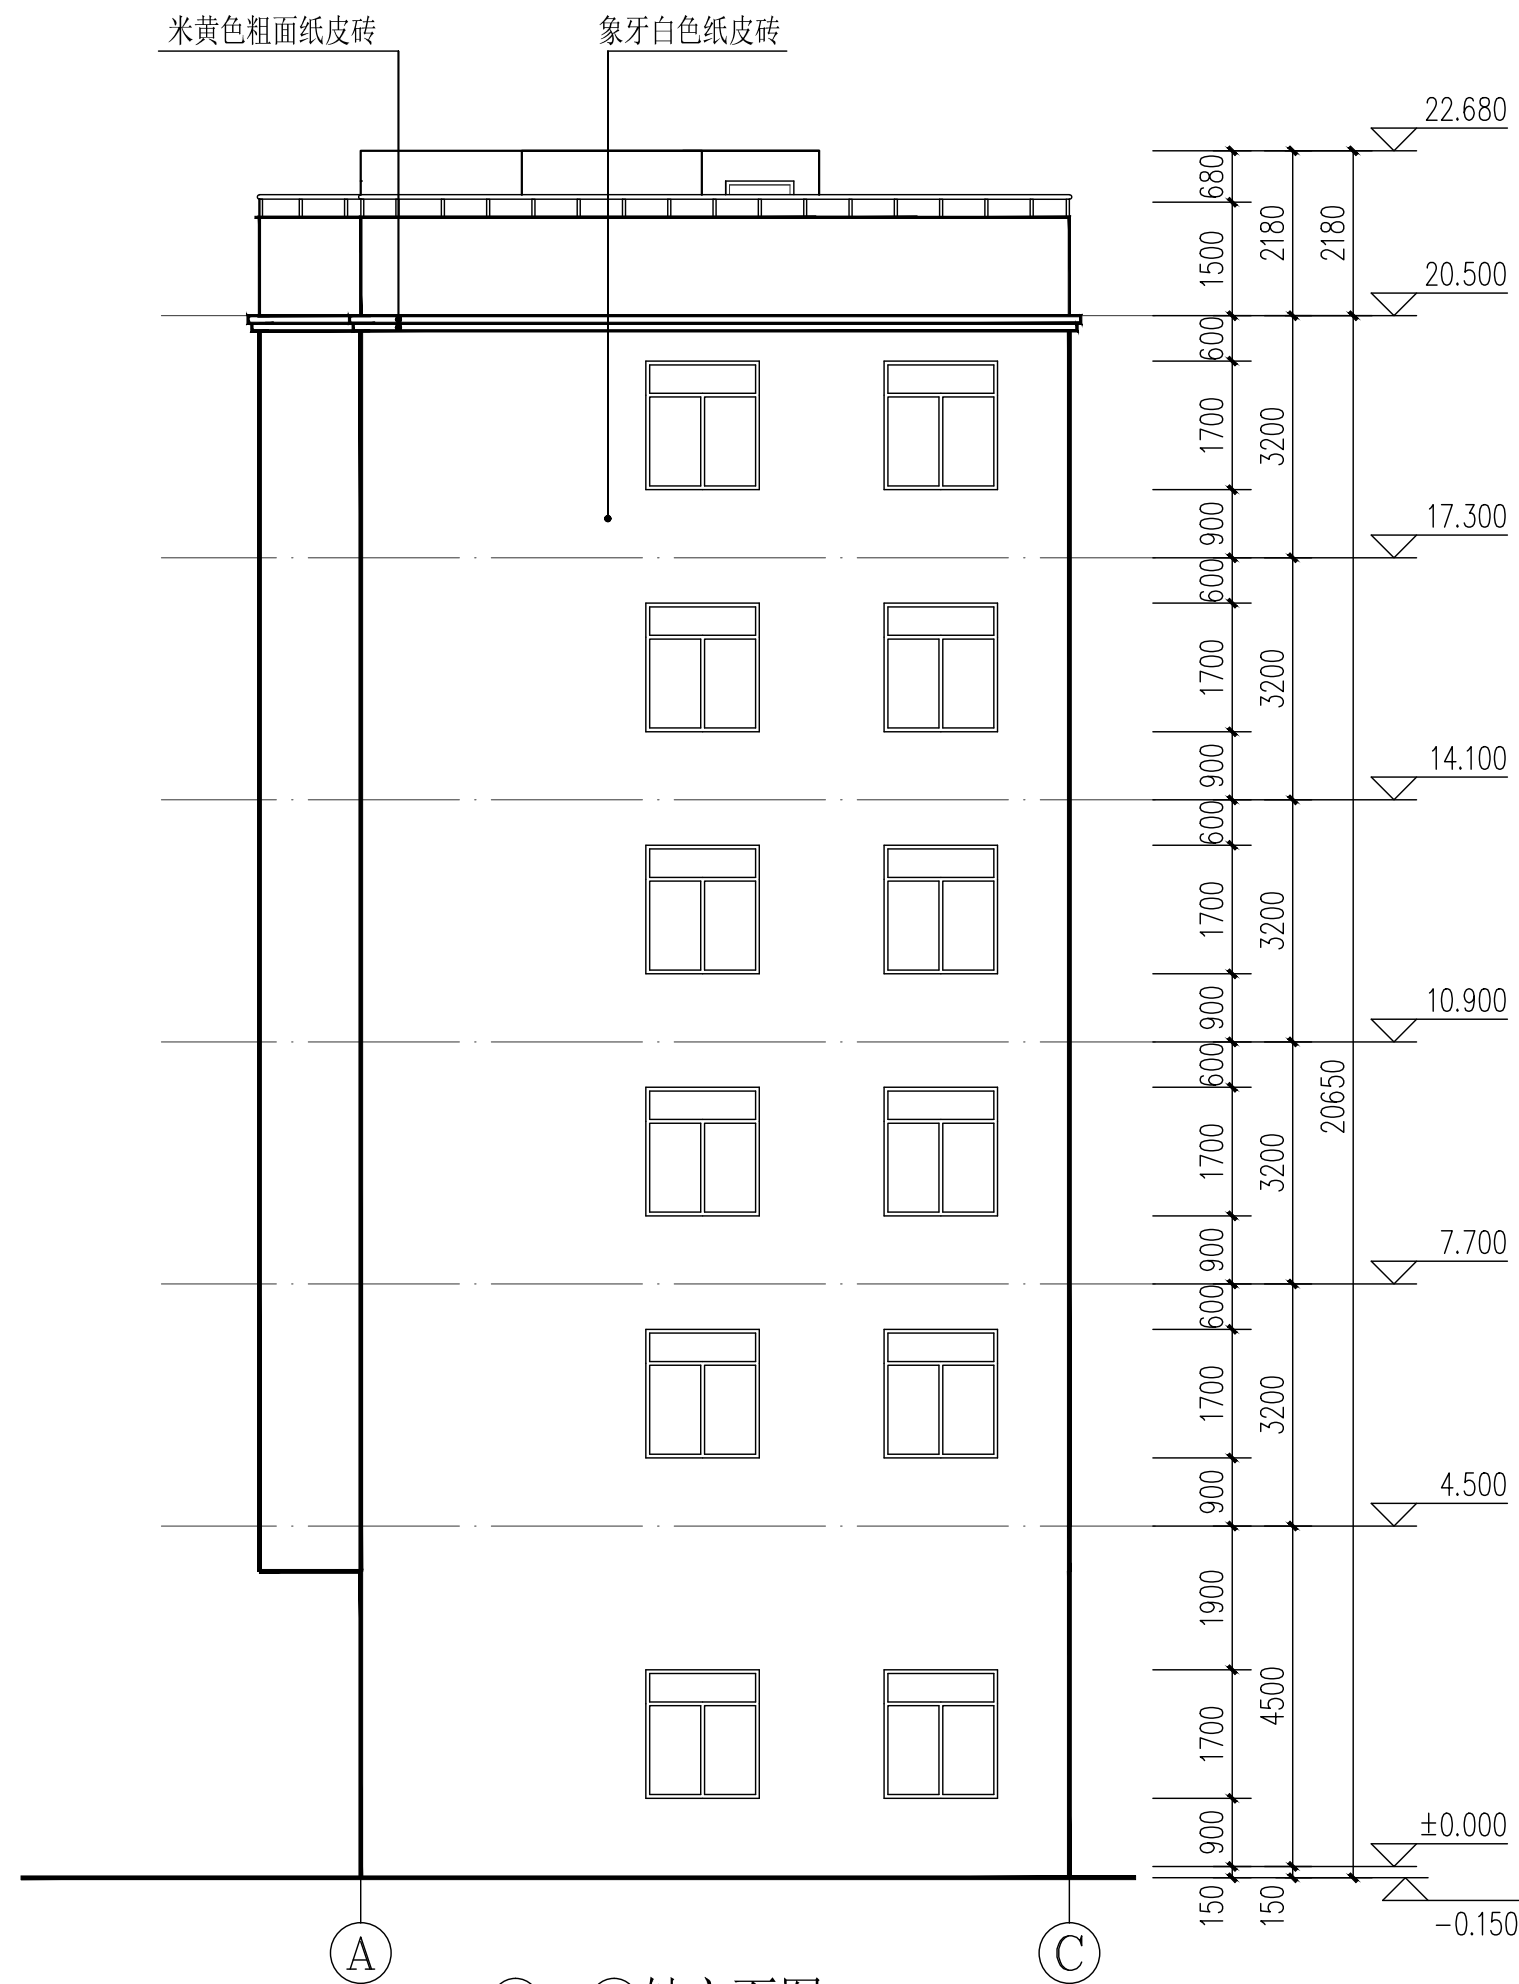
建-06

敬告：

一、本图纸必须签署审定并加盖设计专用章方可作为实际施工之用。

二、本图之版权属中道诚工程勘察设计有限公司所有
未经本公司书面授权不得转让第三方或以任何形式复制。




三、本图未取得方案报建审查合格书之前不得用于施工，
本图纸未取得规划许可及建设主管部门施工许可
前不得用于施工。



①~③轴立面图 1:100

 中道诚工程勘察设计有限公司
ZDC. ENGINEERING SURVEY AND
DESIGN CO., LTD.

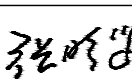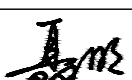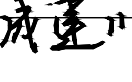建筑行业（建筑工程）甲级；
市政行业（道路工程）专业甲级；
风景园林工程设计专项甲级：A151031421
市政行业（给水、排水、桥梁）乙级：A251029917

审 定 <i>Approved</i>	宋 波	
注册师 <i>Design Person Register</i>	聂 明	
设计总负责 <i>Design Person in Charge</i>	聂 明	
审 核 <i>Examiner</i>	张晓斐	
专业负责 <i>Specialized Person in Charge</i>	聂 明	
设 计 <i>Design</i>	成建川	
制 图 <i>Drawing</i>	成建川	
校 对 <i>Check</i>	张 伦	

湛江市霞山区陈铁村一巷16号


项目名称 <i>Project name</i>	黎华仁、黎洪住宅楼		
子项名称 <i>Subitem name</i>			
图名 <i>Drawing Name</i>	④~⑤轴立面图		
设计号 <i>Project No.</i>		设计版次 <i>Edition No.</i>	A
阶段 <i>Status</i>	方案报建	专业 <i>Professional</i>	建筑
日期 <i>Date</i>	2026. 09	图号 <i>Drawing No.</i>	建-08

敬告：

一、本图纸必须签署审定并加盖设计专用章方可作为实际施工之用。




二、本图之版权属中道诚工程勘察设计有限公司所有
未经本公司书面授权不得转让第三方或以任何形式复制。

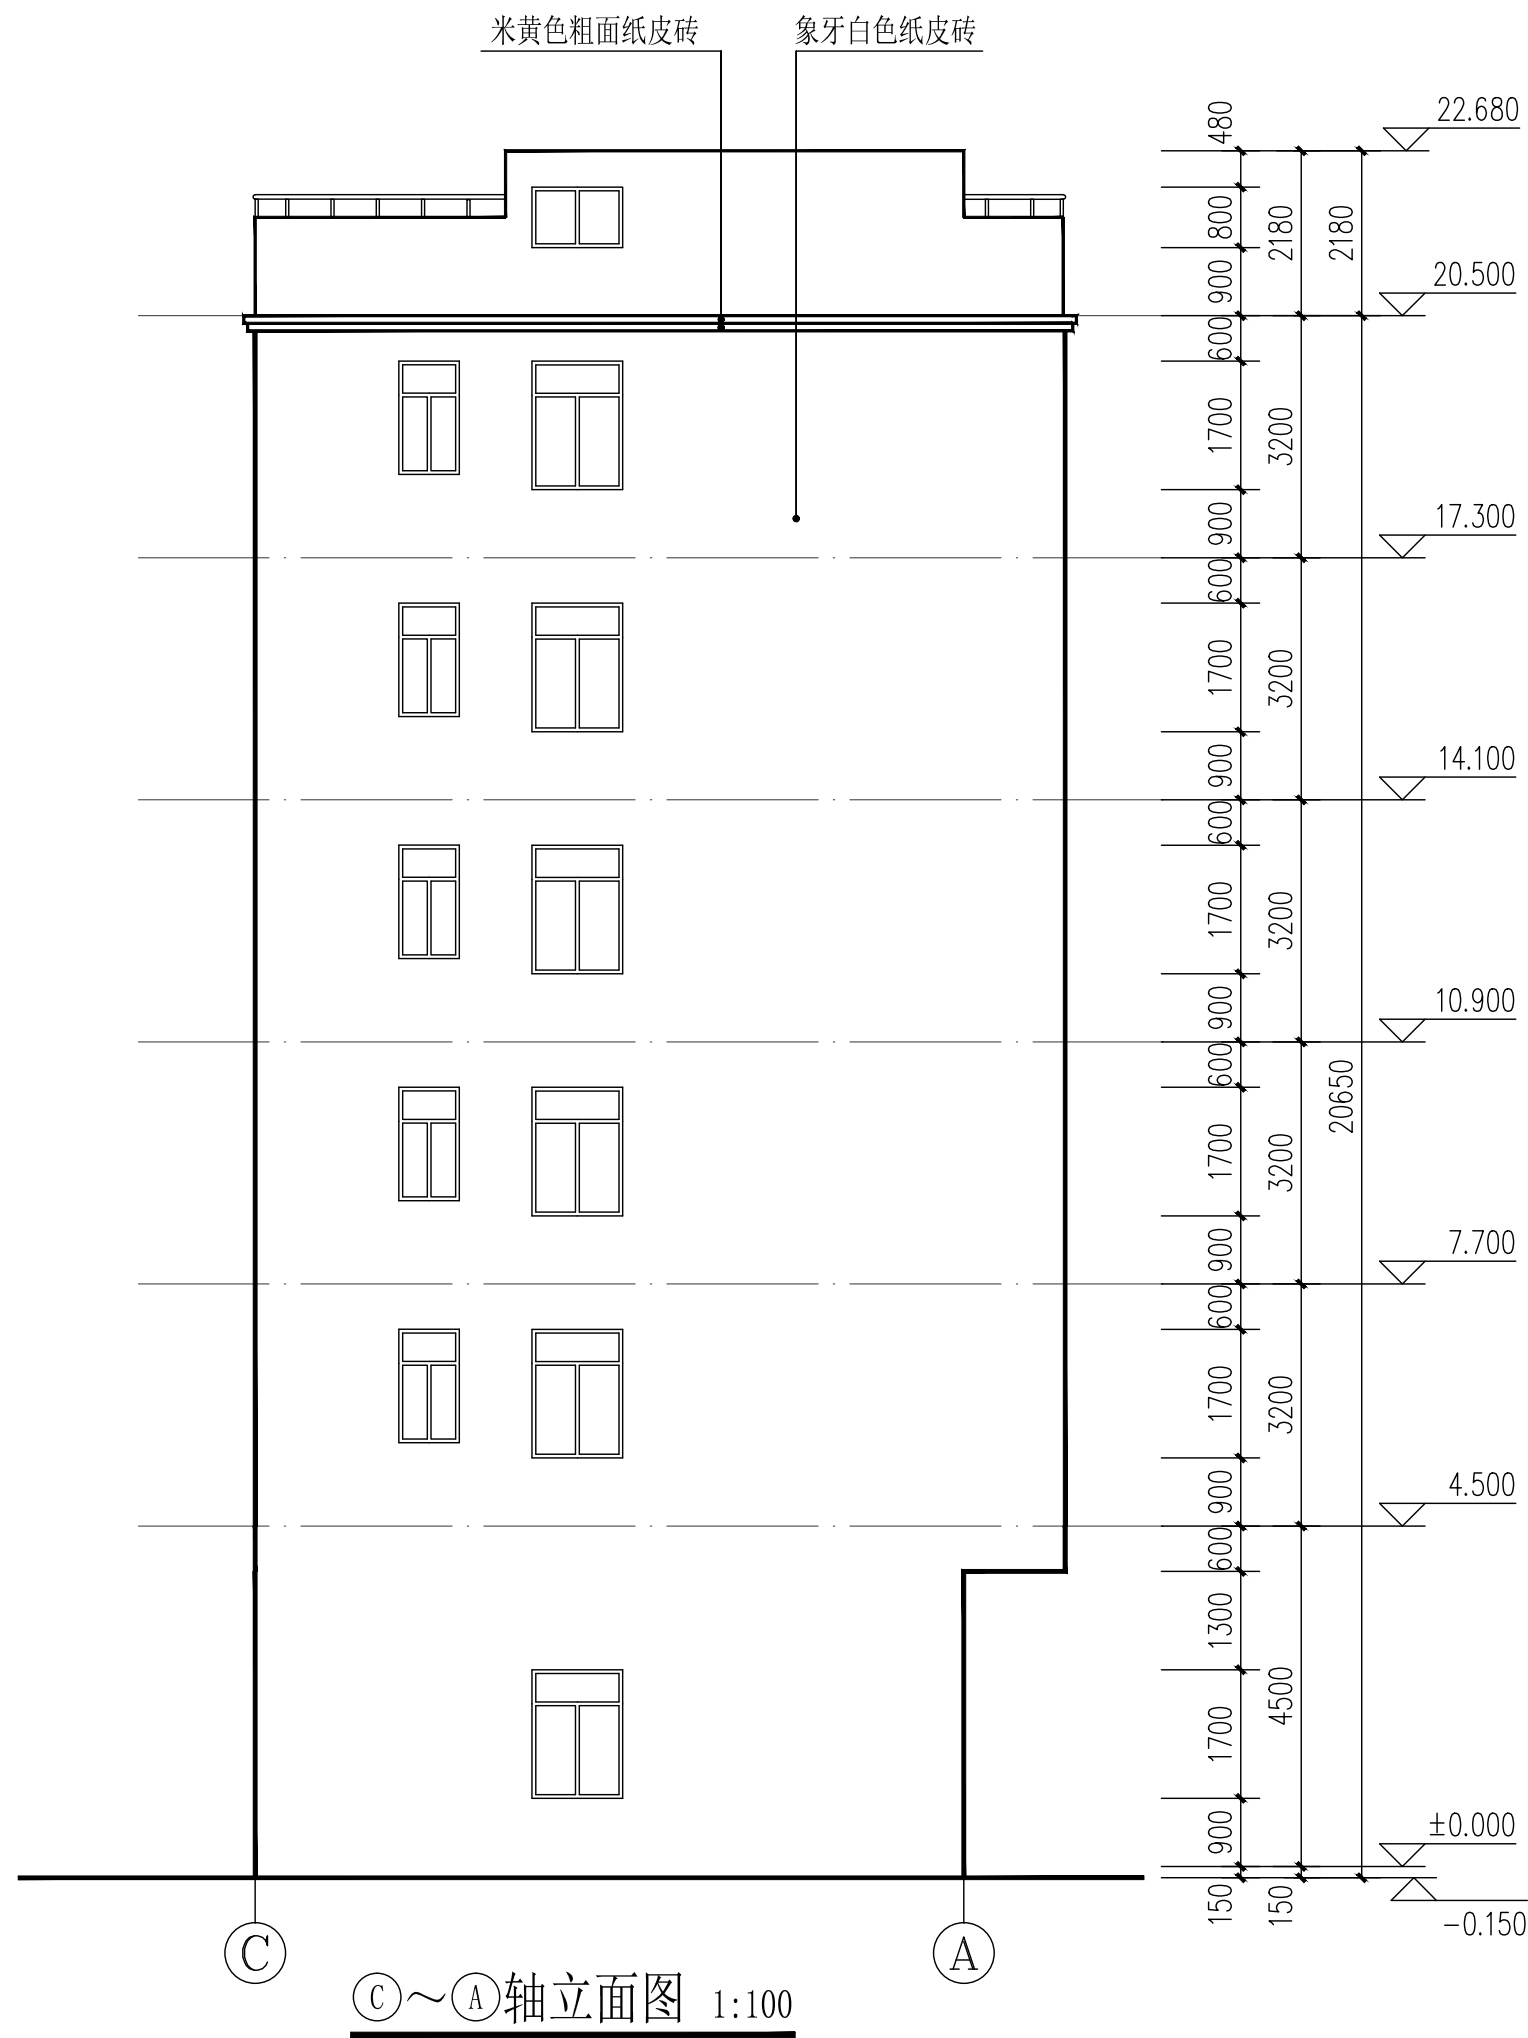三、本图未取得方案报建审查合格书之前不得用于施工，
本图纸未取得规划许可及建设主管部门施工许可前不得用于施工。



 中道诚工程勘察设计有限公司
ZDC. ENGINEERING SURVEY AND
DESIGN CO., LTD.

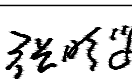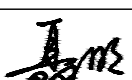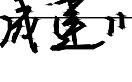建筑行业（建筑工程）甲级；
市政行业（道路工程）专业甲级；
风景园林工程设计专项甲级：A151031421
市政行业（给水、排水、桥梁）乙级：A251029917

审 定 <i>Approved</i>	宋 波	
注册师 <i>Design Person Register</i>	聂 明	
设计总负责 <i>Design Person in Charge</i>	聂 明	
审 核 <i>Examiner</i>	张晓斐	
专业负责 <i>Specialized Person in Charge</i>	聂 明	
设 计 <i>Design</i>	成建川	
制 图 <i>Drawing</i>	成建川	
校 对 <i>Check</i>	张 伦	

湛江市霞山区陈铁村一巷16号


项目名称 <i>Project name</i>	黎华仁、黎洪住宅楼		
子项名称 <i>Subitem name</i>			
图名 <i>Drawing Name</i>	Ⓒ~Ⓐ轴立面图		
设计号 <i>Project No.</i>		设计版次 <i>Edition No.</i>	A
阶段 <i>Status</i>	方案报建	专业 <i>Professional</i>	建筑
日期 <i>Date</i>	2026. 09	图号 <i>Drawing No.</i>	建-09

敬告：

一、本图纸必须签署审定并加盖设计专用章方可作为实际施工之用。


二、本图之版权属中道诚工程勘察设计有限公司所有，未经本公司书面授权不得转让第三方或以任何形式复制。

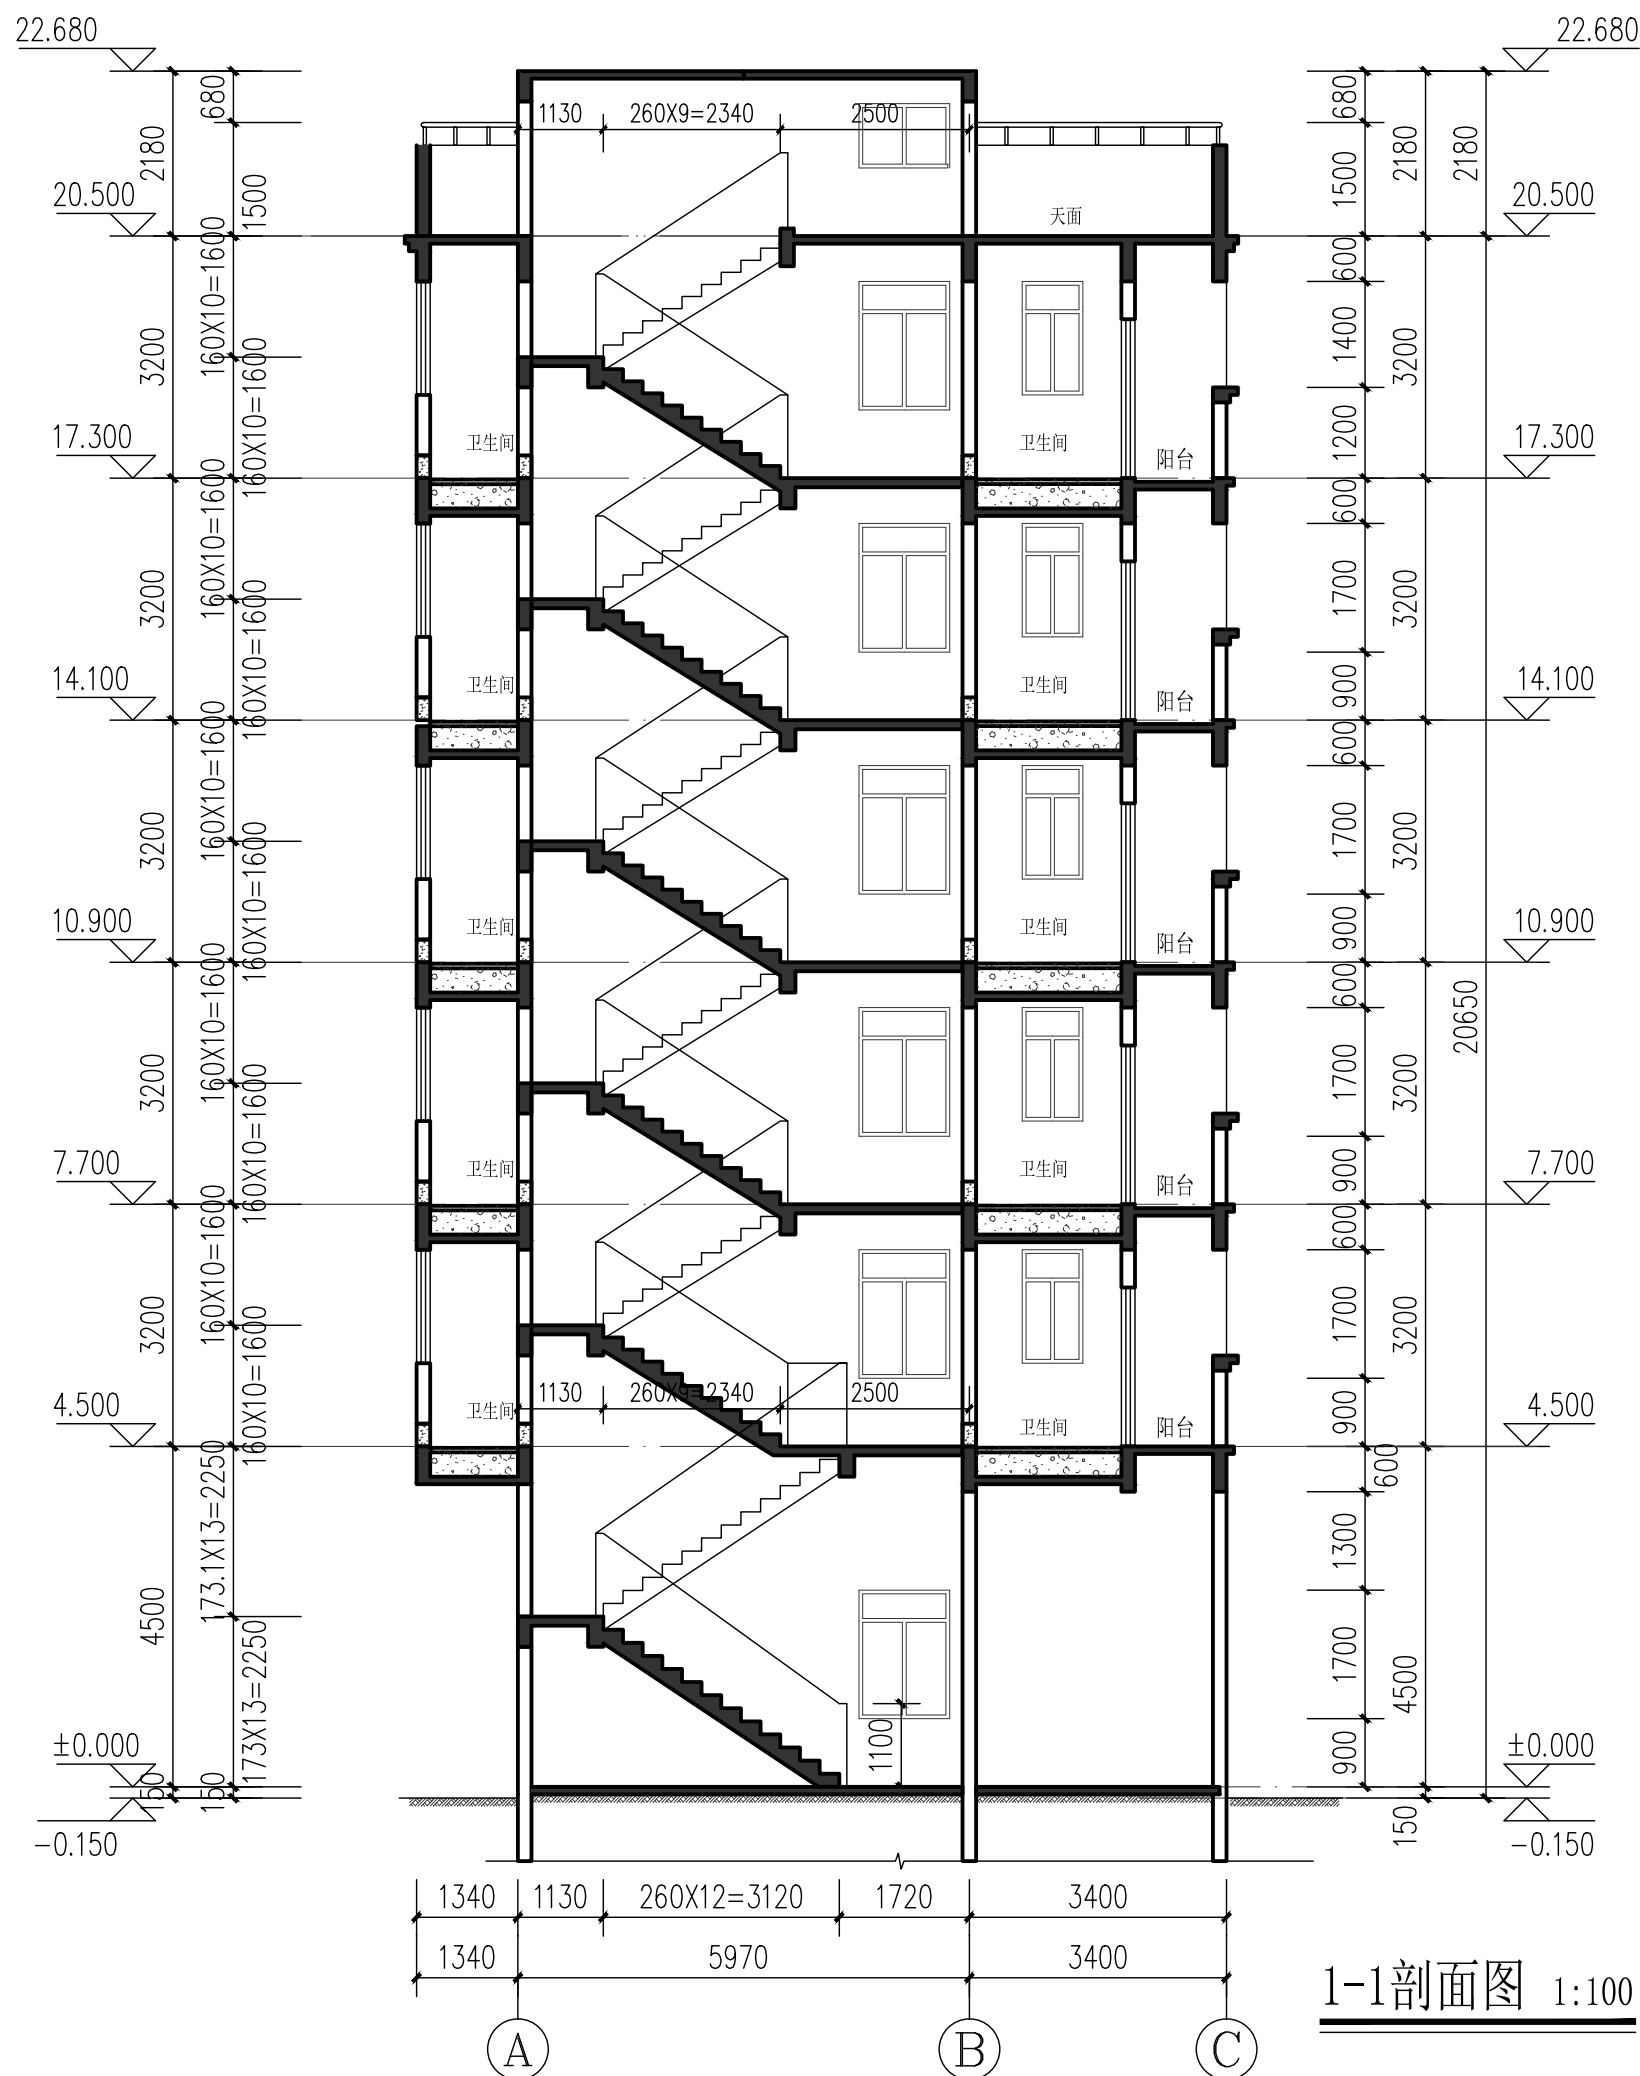三、本图未取得方案报建审查合格书之前不得用于施工，本图纸未取得规划许可及建设主管部门施工许可前不得用于施工。



 中道诚工程勘察设计有限公司
ZDC. ENGINEERING SURVEY AND
DESIGN CO., LTD.

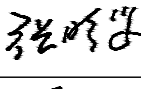建筑行业（建筑工程）甲级；
市政行业（道路工程）专业甲级；
风景园林工程设计专项甲级：A151031421
市政行业（给水、排水、桥梁）乙级：A251029917

审 定 <i>Approved</i>	宋 波	
注册师 <i>Design Person Register</i>	聂 明	
设计总负责 <i>Design Person in Charge</i>	聂 明	
审 核 <i>Examiner</i>	张晓斐	
专业负责 <i>Specialized Person in Charge</i>	聂 明	
设 计 <i>Design</i>	成建川	
制 图 <i>Drawing</i>	成建川	
校 对 <i>Check</i>	张 伦	

湛江市霞山区陈铁村一巷16号

项目名称 <i>Project name</i>	黎华仁、黎洪住宅楼		
子项名称 <i>Subitem name</i>			
图名 <i>Drawing Name</i>	1-1剖面图		
设计号 <i>Project No.</i>		设计版次 <i>Edition No.</i>	A
阶 段 <i>Status</i>	方案报建	专 业 <i>Professional</i>	建筑
日 期 <i>Date</i>	2026. 09	图 号 <i>Drawing No.</i>	建-10

敬告:

- 一、本图纸必须签署审定并加盖设计专用章方可作为实际施工之用。
- 二、本图之版权属中道诚工程勘察设计有限公司所有
未经本公司书面授权不得转让第三方或以任何形式复制。
- 三、本图未取得方案报建审查合格书之前不得用于施工，
本图纸未取得规划许可及建设主管部门施工许可前不得用于施工。