


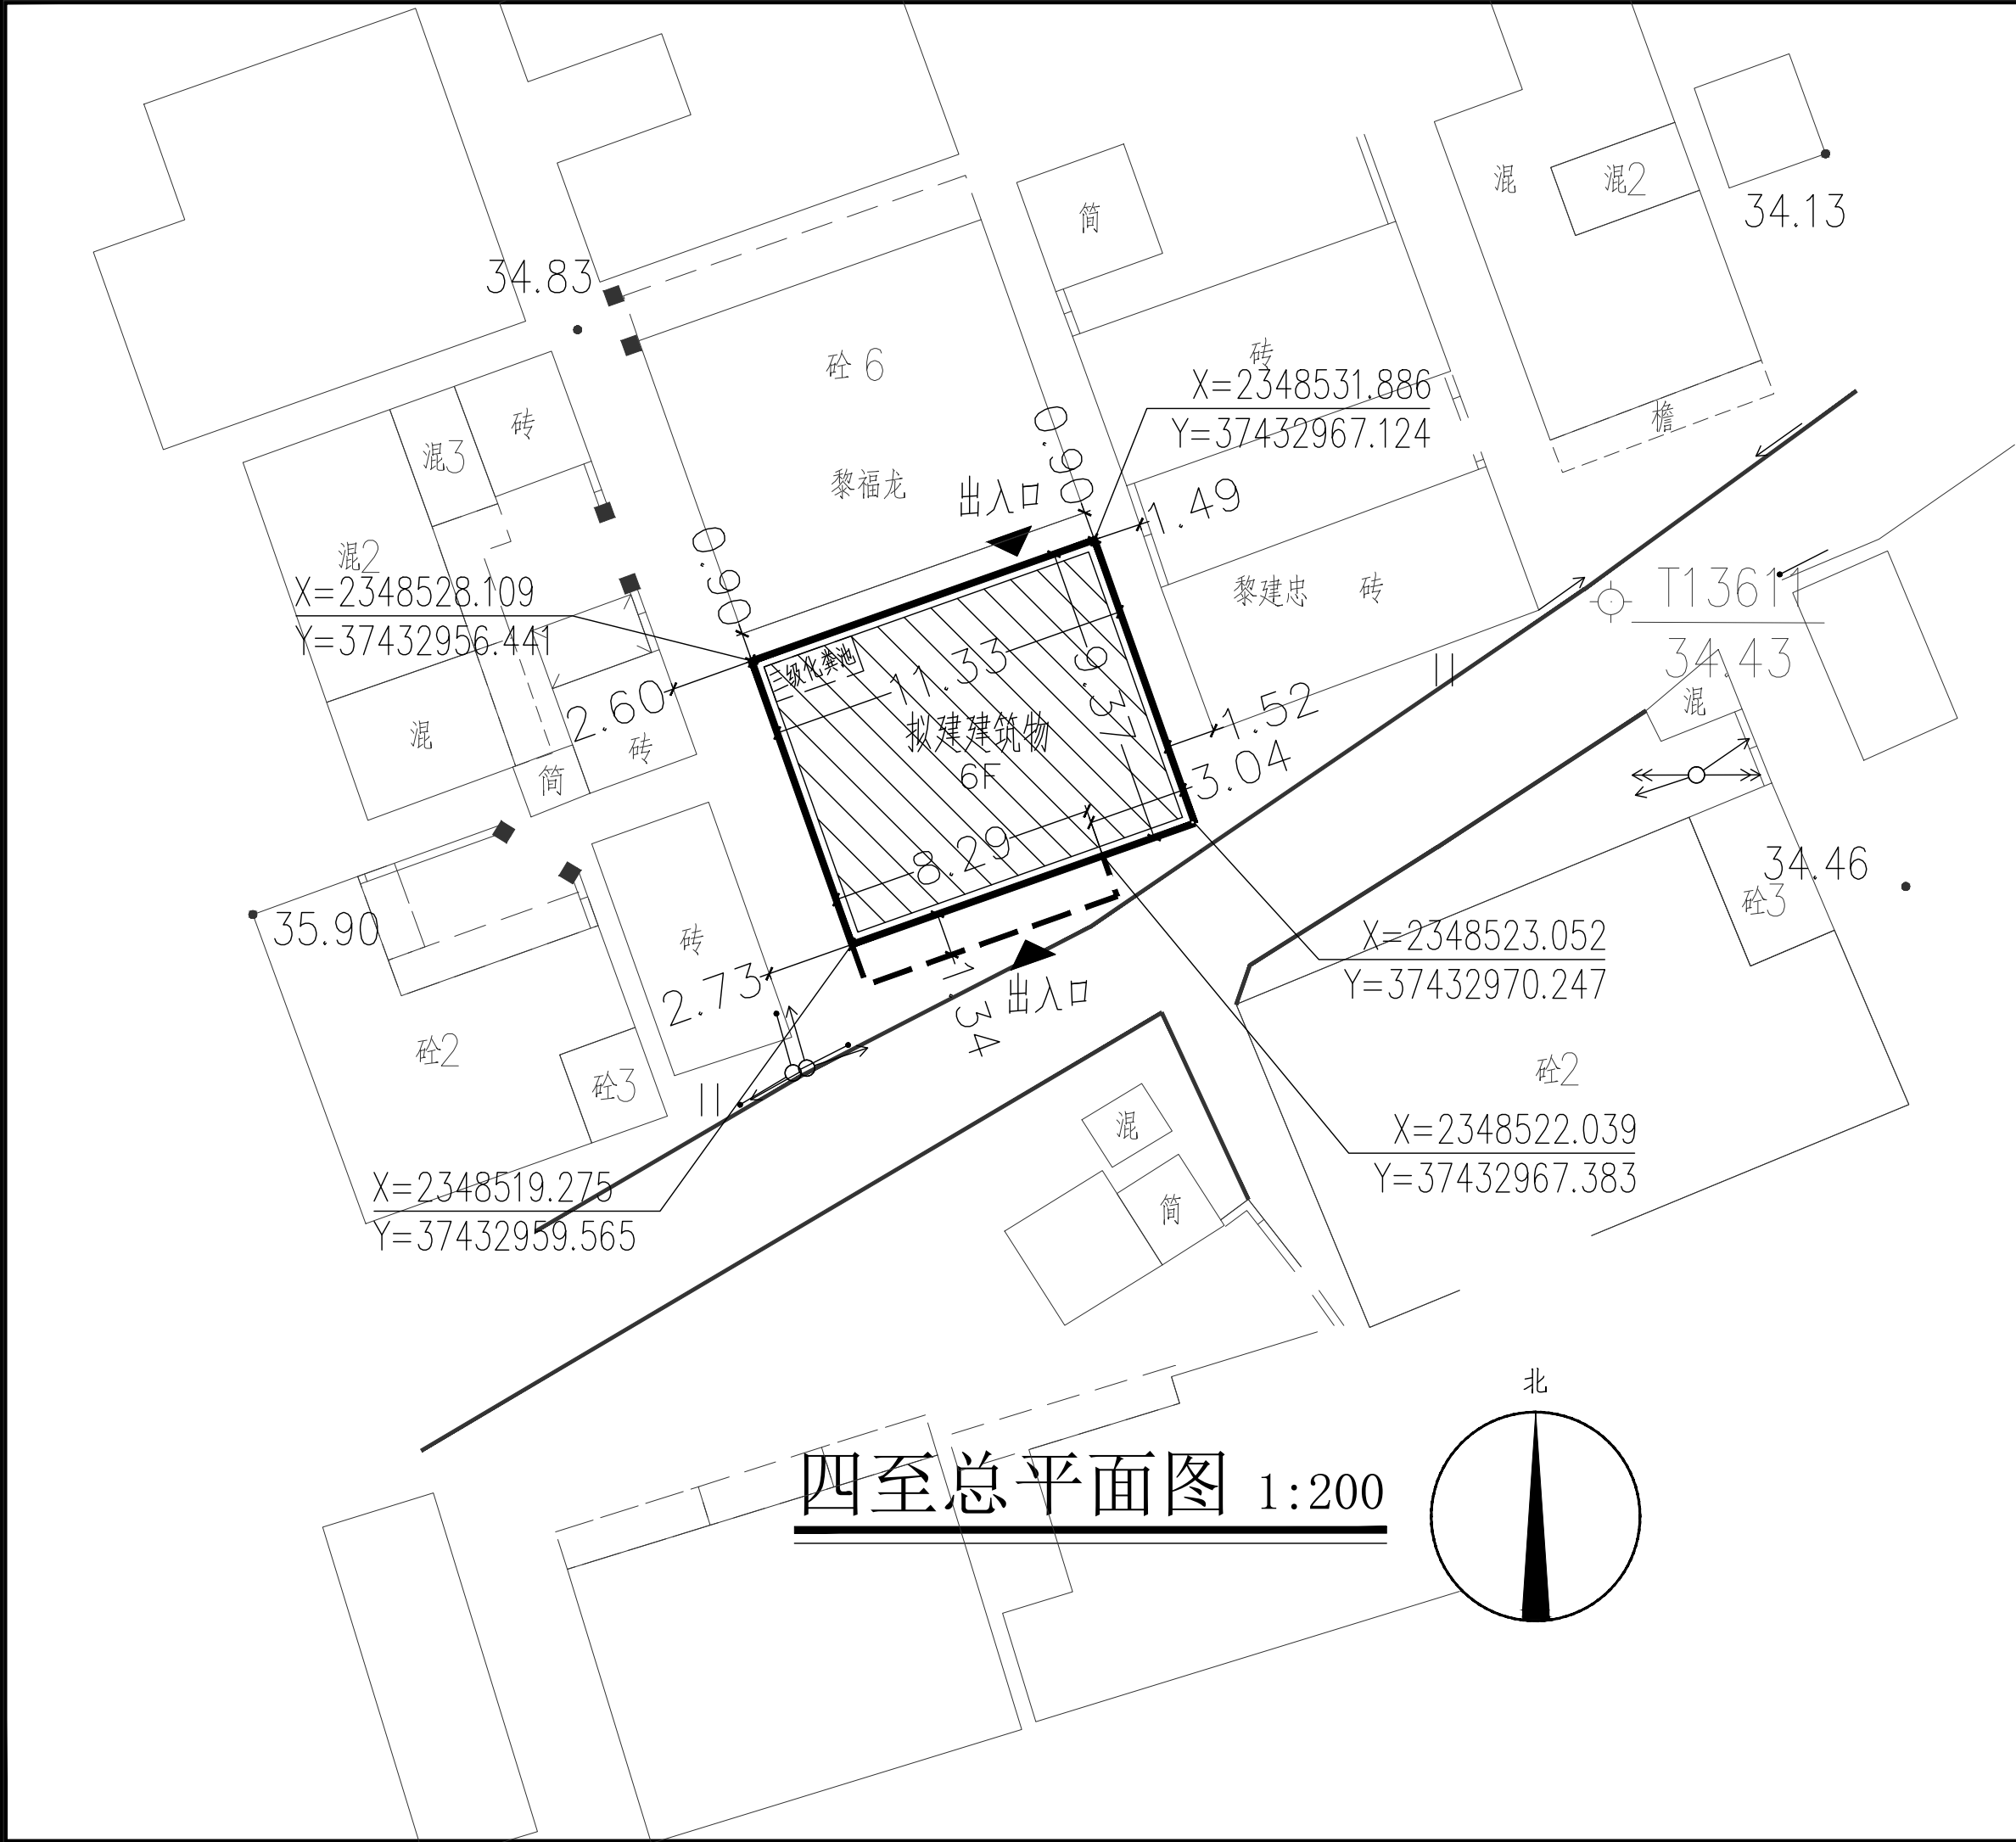

四至总平面图 1:200

中道诚工程勘察设计有限公司
ZDC. ENGINEERING SURVEY AND
DESIGN CO., LTD.

建筑行业（建筑工程）甲级；
市政行业（道路工程）专业甲级；
风景园林工程设计专项甲级:A151031421
市政行业（给水、排水、桥梁）乙级：A251029917

审 定 Approved	宋 波	
注册师 Design Person Register	聂 明	
设计总负责 Design Person in Charge	聂 明	
审 核 Examiner	张晓斐	
专业负责 Specialized Person in Charge	聂 明	
设 计 Design	成建川	
制 图 Drawing	成建川	
校 对 Check	张 伦	

建设单位
湛江市霞山区陈铁村一巷16号

项目名称 Project name	黎华仁、黎洪住宅楼		
子项名称 Subitem name			
图名 Drawing Name	四至总平面图		
设计号 Project No.		设计版次 Edition No.	A
阶 段 Status	方案报建	专 业 Professional	建筑
日 期 Date	2026. 09	图 号 Drawing No.	建-01

敬告：
一、本图纸必须签署审定并加盖设计专用章方可作为实际施工之用。
二、本图的版权属中道诚工程勘察设计有限公司所有
未经本公司书面授权不得转让第三方或以任何形式复制。
三、本图未取得方案报建审查合格书之前不得用于施工，
本图纸未取得规划许可及建设主管部门施工许可
前不得用于施工。