


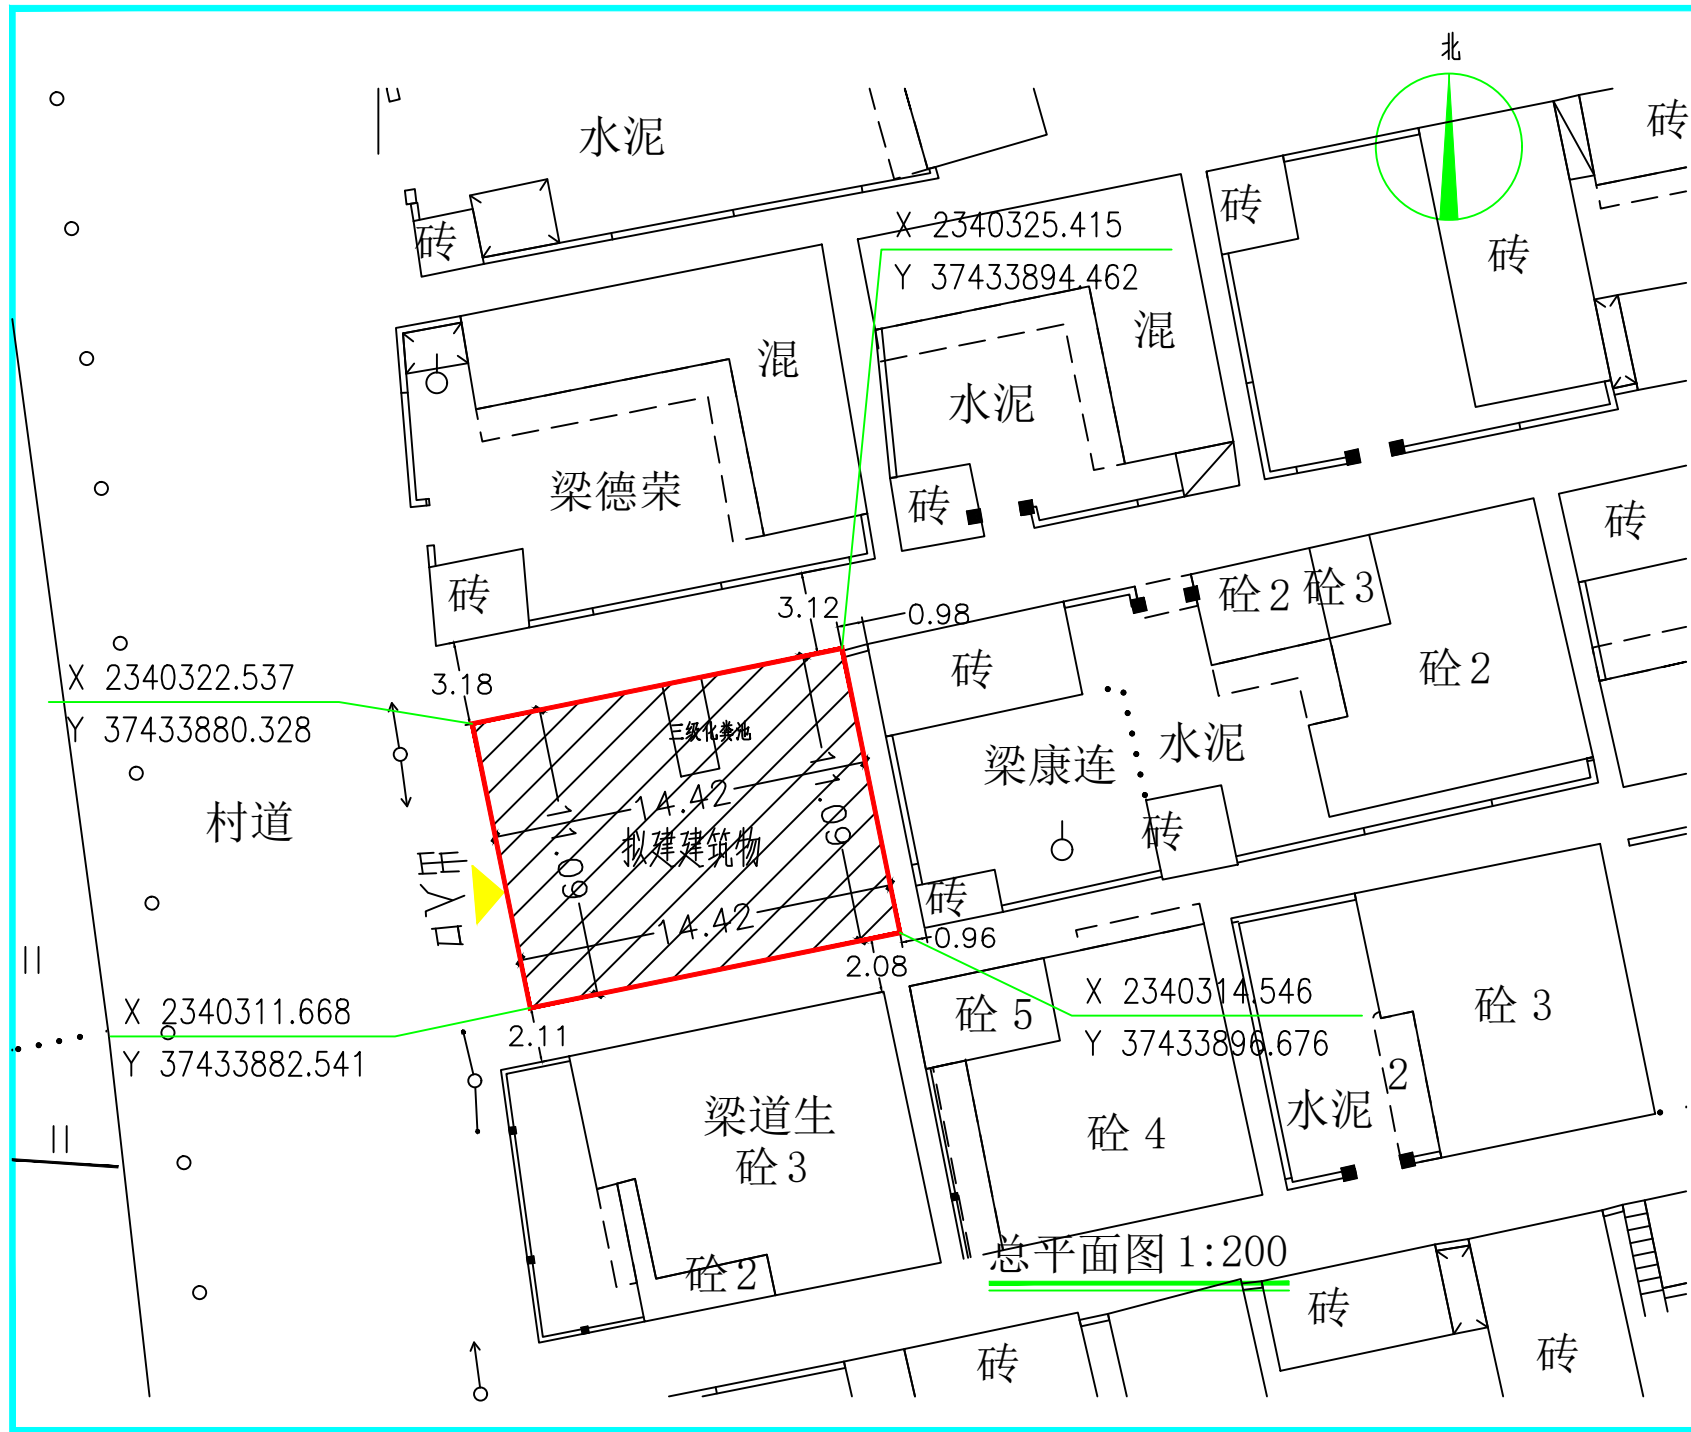



中科宏图勘测规划有限公司  
Zhongke Hongtu survey and planning CO. LTD.  
建筑行业(建筑工程)乙级  
证书编号: A241033481

附注: DESCRIPTIONS  
1、本图纸未经施工图审查合格及取得相关建设行政主管部门禁止用于施工。  
2、本项目施工图版次按1,2,3...顺序排列,数字最大的版次为有效版本。  
注册执业章: SEAL OF CERTIFIED DESIGNER

出图章: SEAL OF DRAWING ISSUE

|      |     |     |
|------|-----|-----|
| 审定   | 何亚超 | 何亚超 |
| 审核   | 钟华  | 钟华  |
| 项目负责 | 吴虹  | 吴虹  |
| 专业负责 | 程鹏辉 | 程鹏辉 |
| 校对   | 乔金龙 | 乔金龙 |
| 设计   | 罗超  | 罗超  |

建设单位:

建设地址:  
湛江市霞山区宝满村五路八巷2号

项目名称:  
梁曼玉、梁国进-私宅报建图

图名:  
总平面图

|      |     |      |         |
|------|-----|------|---------|
| 设计阶段 | 报建图 | 设计编号 | A5/01   |
| 专业   | 建筑  | 图号   | JZ-05   |
| 版次   | 第一版 | 出版日期 | 2026.10 |
| 条形码  |     |      |         |