

黎日文住宅楼

方案报建图

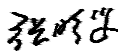
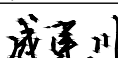


中道诚工程勘察设计有限公司

二0二六年十月

中道诚工程勘察设计有限公司
所有，不得用于本工程以外范围。
* 本图纸需手续齐全方可用于施工。

翻 译
Translation
译 校
T. Ch.




序号 No.	说明书或图纸名称 Spec. or Dwg. Name	图 号 Drwing No.	图 纸 格 式 An X Pages	新旧 分别 Kind	折 合 Equal A1	附 注 Remark	
1	封面 图纸目录	建-00	A3	A		1:100	
2	四至总平面图	建-01	A3	A		1:100	
3	一层平面图	建-02	A3	A		1:100	
4	二层平面图	建-03	A3	A		1:100	
5	三至六层平面图	建-04	A3	A		1:100	
6	屋面平面图	建-05	A3	A		1:100	
7	①~④轴立面图	建-06	A3	A		1:100	
8	④~①轴立面图	建-07	A3	A		1:100	
9	①~③轴立面图	建-08	A3	A		1:100	
10	③~①轴立面图	建-09	A3	A		1:100	
11	1-1剖面图	建-10	A3	A		1:100	
12							
13							
审 定 AUTHORIZED FOR ISSUE BY	宋 波		设计号 PRO NO.			专 业 SPECIALTY	建 筑
审 核 REVIEWED BY	张晓斐		工程名称 PROJECT			图 号 DRAWING NO.	建-00
项目负责 PROJECT DIRECTOR	聂 明		子项名称 ITEM			阶 段 STAGE	
专业负责 DISCIPLINE RESPONSIBLE	聂 明		图 名 TITLE	封面 图纸目录		比 例 SCALE	
校 对 PRECHECKED BY	张 伦					日 期 DATE	
设 计 DESIGNED BY	成建川		<div> 中道诚工程勘察设计有限公司 ZDC. ENGINEERING SURVEY AND DESIGN CO., LTD</div>				

四至总平面图

 中道诚工程勘察设计有限公司

ZDC. ENGINEERING SURVEY AND
DESIGN CO. , LTD.

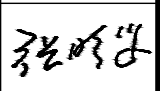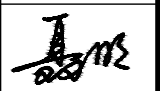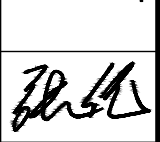建筑行业（建筑工程）甲级；
市政行业（道路工程）专业甲级；
风景园林工程设计专项甲级:A151031421
市政行业（给水、排水、桥梁）乙级：A251029917

审 定 <i>Approved</i>	宋 波	
注册师 <i>Design Person Register</i>	聂 明	
设计总负责 <i>Design Person in Charge</i>	聂 明	
审 核 <i>Examiner</i>	张晓斐	
专业负责 <i>Specialized Person in Charge</i>	聂 明	
设 计 <i>Design</i>	成建川	
制 图 <i>Drawing</i>	成建川	
校 对 <i>Check</i>	张 伦	

建设单位

湛江市霞山区楼下村183号


项目名称 <i>Project name</i>	黎日文住宅楼		
子项名称 <i>Subitem name</i>			
图名 <i>Drawing Name</i>	四至总平面图		
设计号 <i>Project No.</i>		设计版次 <i>Edition No.</i>	A
阶 段 <i>Status</i>	方案报建	专 业 <i>Professional</i>	建筑
日 期 <i>Date</i>	2026. 10	图 号 <i>Drawing No.</i>	建-01

敬告：

一、本图纸必须签署审定并加盖设计专用章方可作为实际施工之用。

二、本图之版权属中道诚工程勘察设计有限公司所有
未经本公司书面授权不得转让第三方或以任何形式复制。

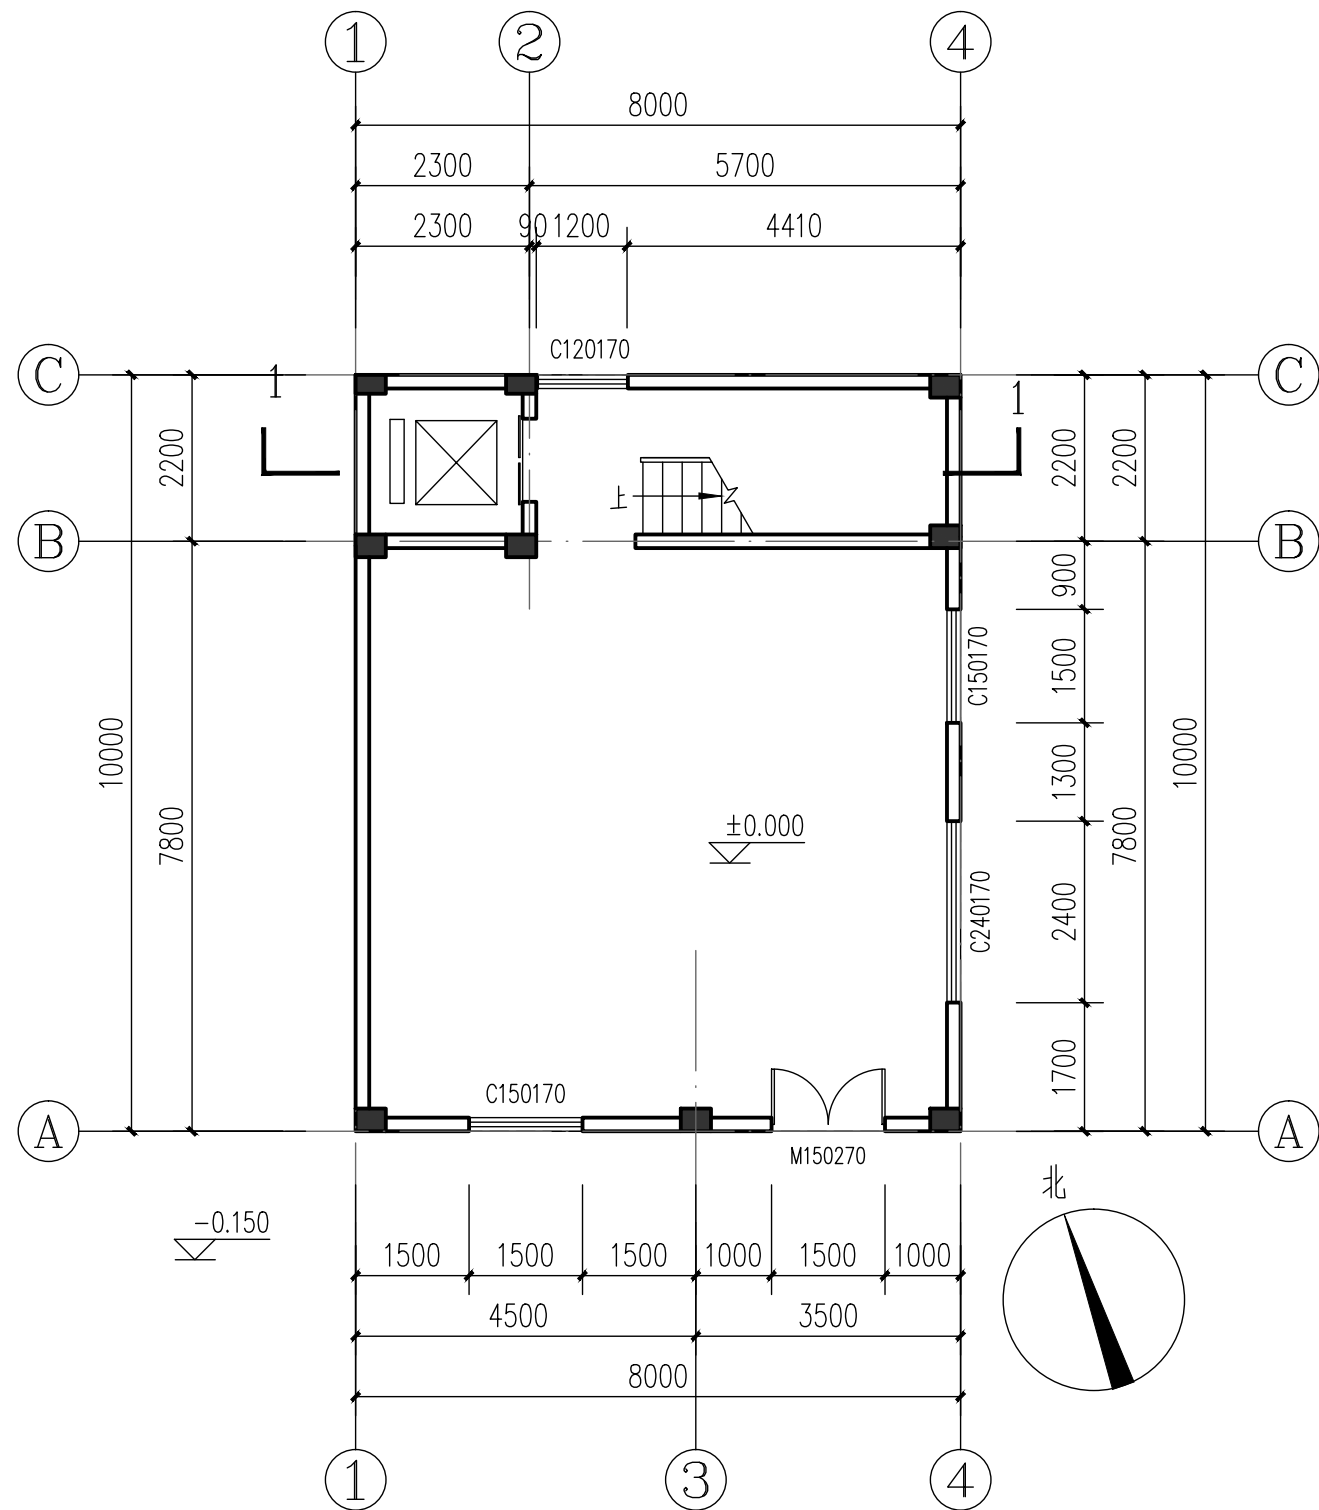三、本图未取得方案报建审查合格书之前不得用于施工，
本图纸未取得规划许可及建设主管部门施工许可前不得用于施工。



一层平面图 1:100

注:

1. 一层建筑面积为80.00m²
2. 一至六层总建筑面积为480.00m²
(不含梯间建筑面积为9.16m²)
3. 外墙、梯间墙为180厚, 其它内墙为120厚

中道诚工程勘察设计有限公司
ZDC. ENGINEERING SURVEY AND
DESIGN CO., LTD.
建筑行业(建筑工程)甲级;
市政行业(道路工程)专业甲级;
风景园林工程设计专项甲级:A151031421
市政行业(给水、排水、桥梁)乙级: A251029917

审定 <i>Approved</i>	宋波	
注册师 <i>Design Person Register</i>	聂明	
设计总负责 <i>Design Person in Charge</i>	聂明	
审核 <i>Examiner</i>	张晓斐	
专业负责 <i>Specialized Person in Charge</i>	聂明	
设计 <i>Design</i>	成建川	
制图 <i>Drawing</i>	成建川	
校对 <i>Check</i>	张伦	

建设单位
湛江市霞山区楼下村183号

项目名称
Project name
黎日文住宅楼

子项名称
Subitem name


图名
Drawing Name
一层平面图

设计号 <i>Project No.</i>		设计版次 <i>Edition No.</i>	A
---------------------------	--	----------------------------	---

阶段 <i>Status</i>	方案报建	专业 <i>Professional</i>	建筑
---------------------	------	---------------------------	----

日期 <i>Date</i>	2026.10	图号 <i>Drawing No.</i>	建-02
-------------------	---------	--------------------------	------

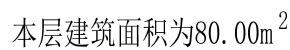敬告:
一、本图纸必须签署审定并加盖设计专用章方可作为实际施工之用。
二、本图之版权属中道诚工程勘察设计有限公司所有
未经本公司书面授权不得转让第三方或以任何形式复制。
三、本图未取得方案报建审查合格书之前不得用于施工,
本图纸未取得规划许可及建设主管部门施工许可
前不得用于施工。




敬告：

一、本图纸必须签署审定并加盖设计专用章方可作为实际施工之用。

二、本图之版权属中道诚工程勘察设计有限公司所有
未经本公司书面授权不得转让第三方或以任何形式复制。

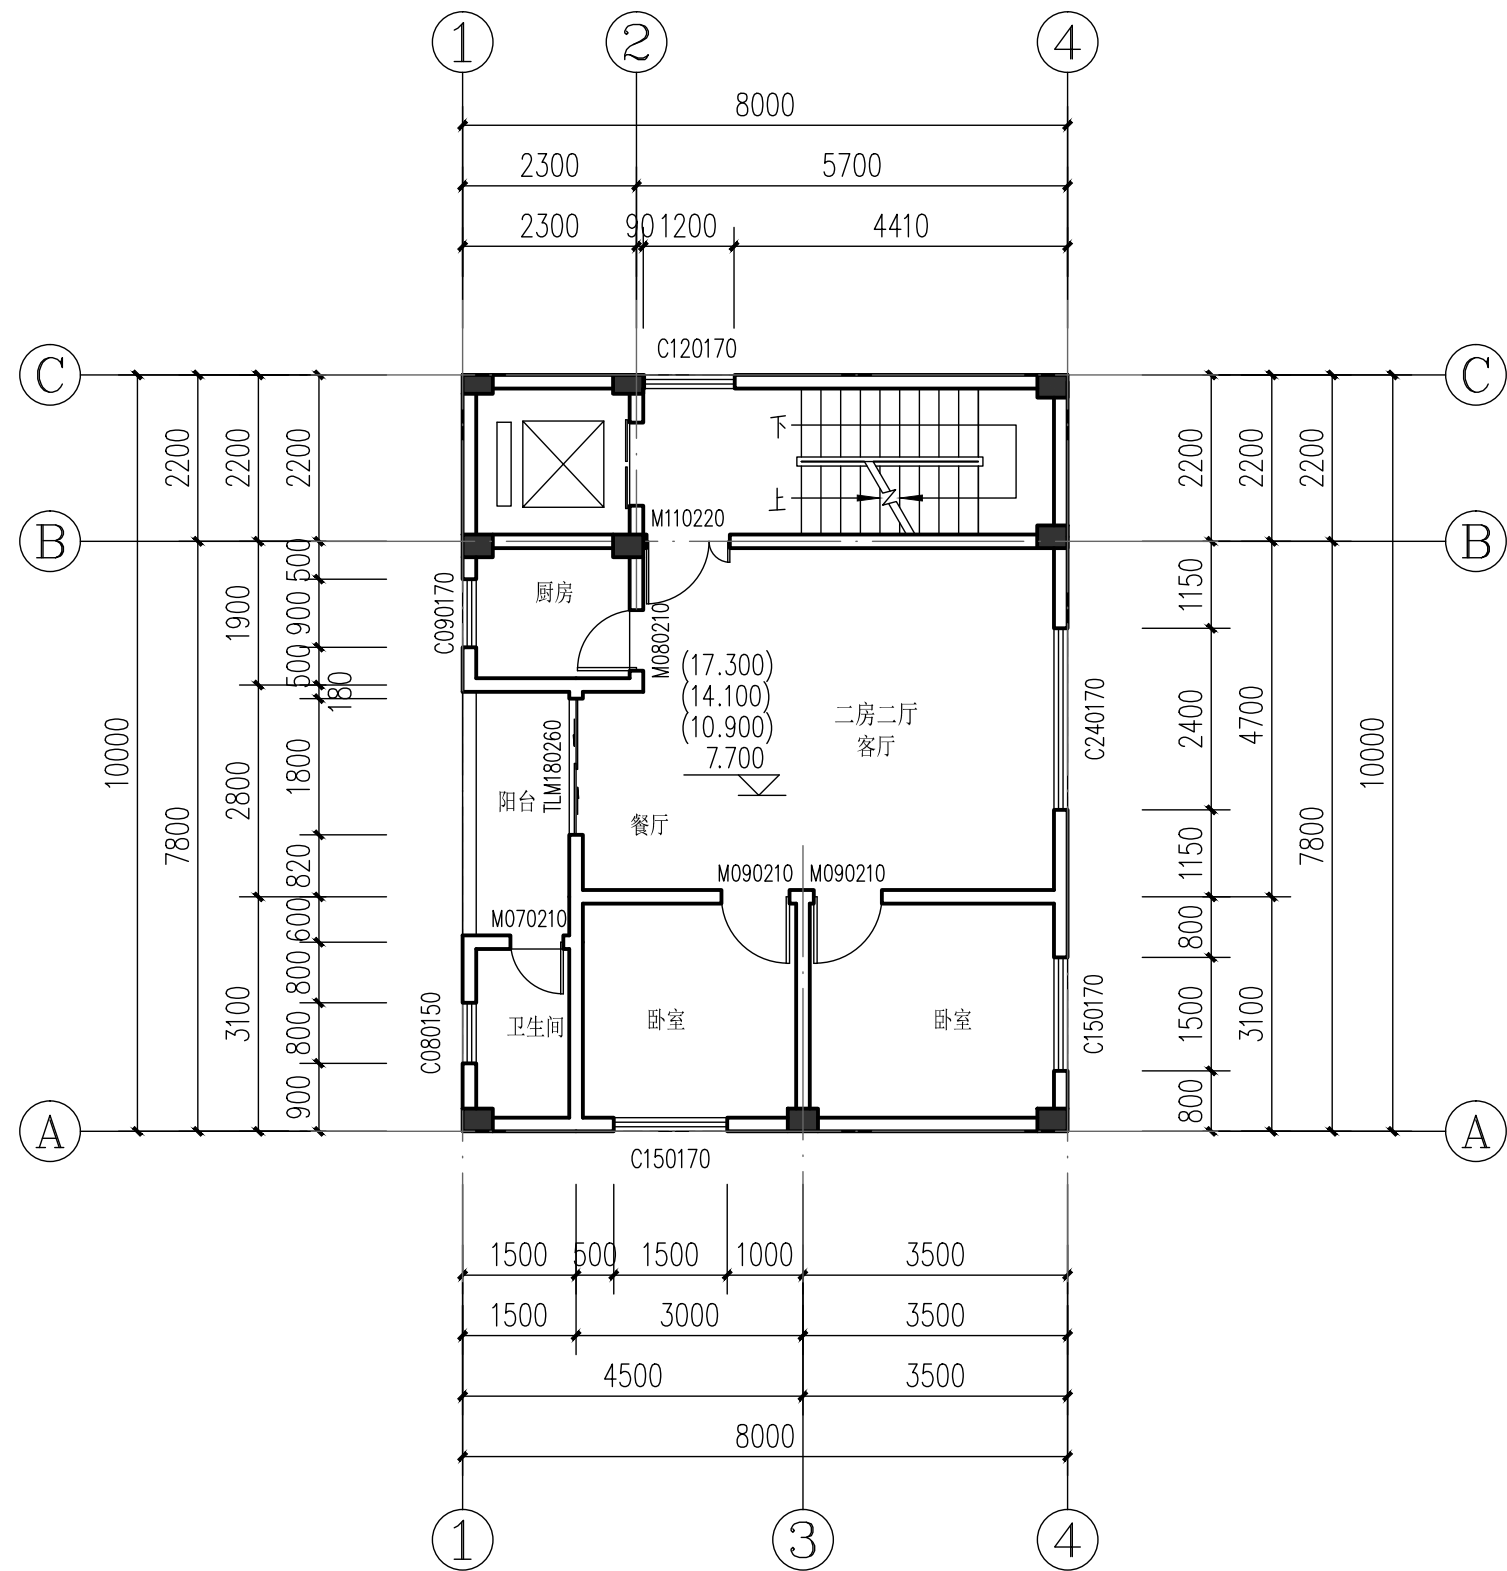三、本图未取得方案报建审查合格书之前不得用于施工，
本图纸未取得规划许可及建设主管部门施工许可前不得用于施工。



三至六层平面图 1:100

本层建筑面积为80.00m²

中道诚工程勘察设计有限公司
ZDC. ENGINEERING SURVEY AND
DESIGN CO., LTD.


建筑行业（建筑工程）甲级；
市政行业（道路工程）专业甲级；
风景园林工程设计专项甲级:A151031421
市政行业（给水、排水、桥梁）乙级：A251029917

审 定 <i>Approved</i>	宋 波	
注册师 <i>Design Person Register</i>	聂 明	
设计总负责 <i>Design Person in Charge</i>	聂 明	
审 核 <i>Examiner</i>	张晓斐	
专业负责 <i>Specialized Person in Charge</i>	聂 明	
设 计 <i>Design</i>	成建川	
制 图 <i>Drawing</i>	成建川	
校 对 <i>Check</i>	张 伦	

建设单位
湛江市霞山区楼下村183号

项目名称 <i>Project name</i>	黎日文住宅楼		
子项名称 <i>Subitem name</i>			
图名 <i>Drawing Name</i>	三至六层平面图		
设计号 <i>Project No.</i>		设计版次 <i>Edition No.</i>	A
阶 段 <i>Status</i>	方案报建	专 业 <i>Professional</i>	建筑
日 期 <i>Date</i>	2026. 10	图 号 <i>Drawing No.</i>	建-04

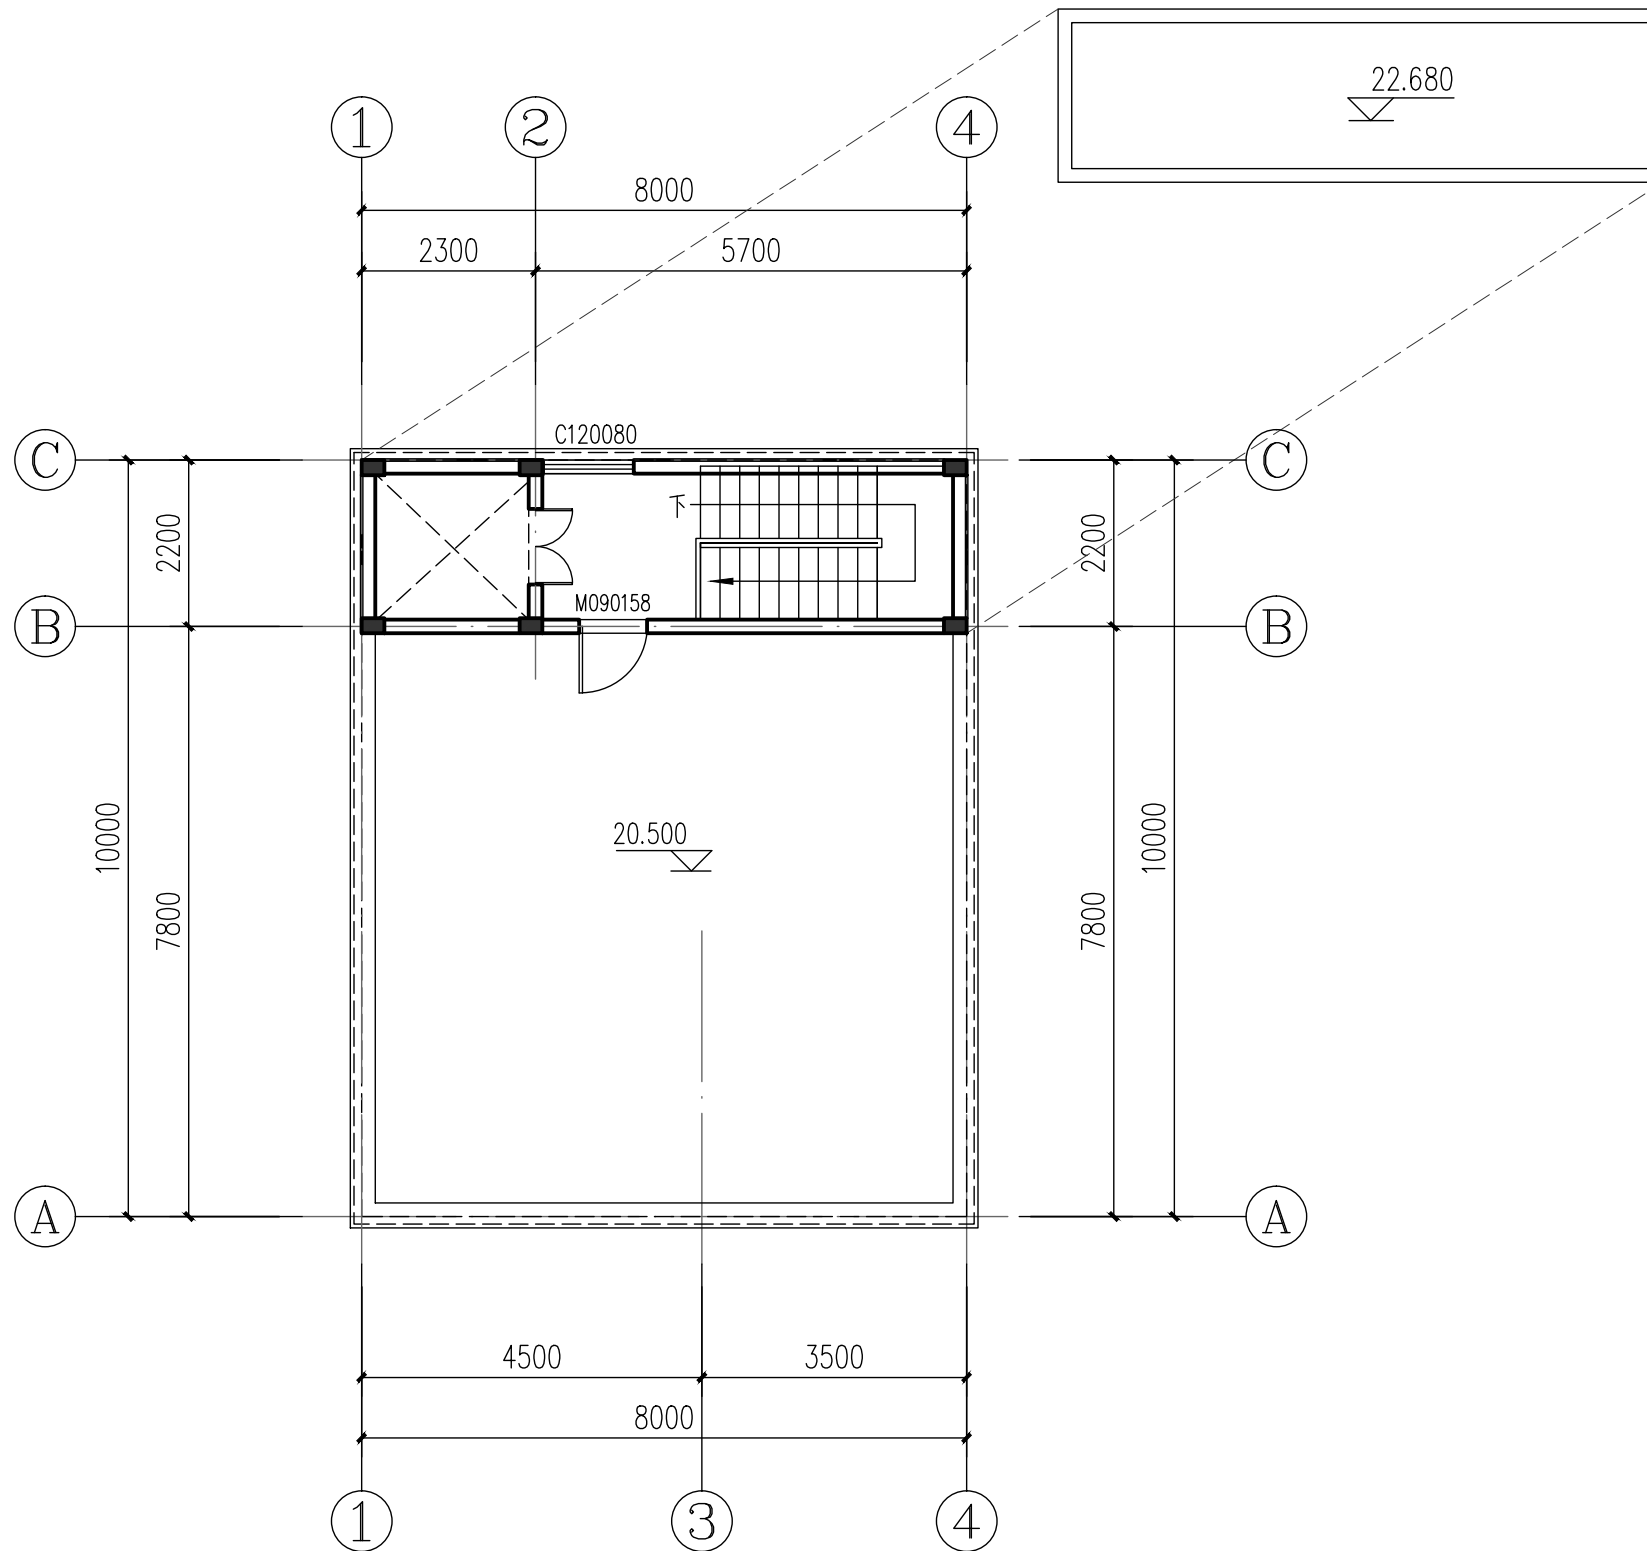敬告：
一、本图纸必须签署审定并加盖设计专用章方可作为实际施工之用。
二、本图之版权属中道诚工程勘察设计有限公司所有
未经本公司书面授权不得转让第三方或以任何形式复制。
三、本图未取得方案报建审查合格书之前不得用于施工，
本图纸未取得规划许可及建设主管部门施工许可
前不得用于施工。



屋面平面图 1:100

梯间建筑面积为9.16m²

中道诚工程勘察设计有限公司
ZDC. ENGINEERING SURVEY AND
DESIGN CO., LTD.

建筑行业（建筑工程）甲级；
市政行业（道路工程）专业甲级；
风景园林工程设计专项甲级:A151031421
市政行业（给水、排水、桥梁）乙级：A251029917

审 定 <i>Approved</i>	宋 波	
注册师 <i>Design Person Register</i>	聂 明	
设计总负责 <i>Design Person in Charge</i>	聂 明	
审 核 <i>Examiner</i>	张晓斐	
专业负责 <i>Specialized Person in Charge</i>	聂 明	
设 计 <i>Design</i>	成建川	
制 图 <i>Drawing</i>	成建川	
校 对 <i>Check</i>	张 伦	

建设单位
湛江市霞山区楼下村183号

项目名称
黎日文住宅楼

子项名称


图名
屋面平面图

设计号 <i>Project No.</i>		设计版次 <i>Edition No.</i>	A
---------------------------	--	----------------------------	---

阶 段 <i>Status</i>	方案报建	专 业 <i>Professional</i>	建筑
----------------------	------	----------------------------	----

日 期 <i>Date</i>	2026. 10	图 号 <i>Drawing No.</i>	建-05
--------------------	----------	---------------------------	------



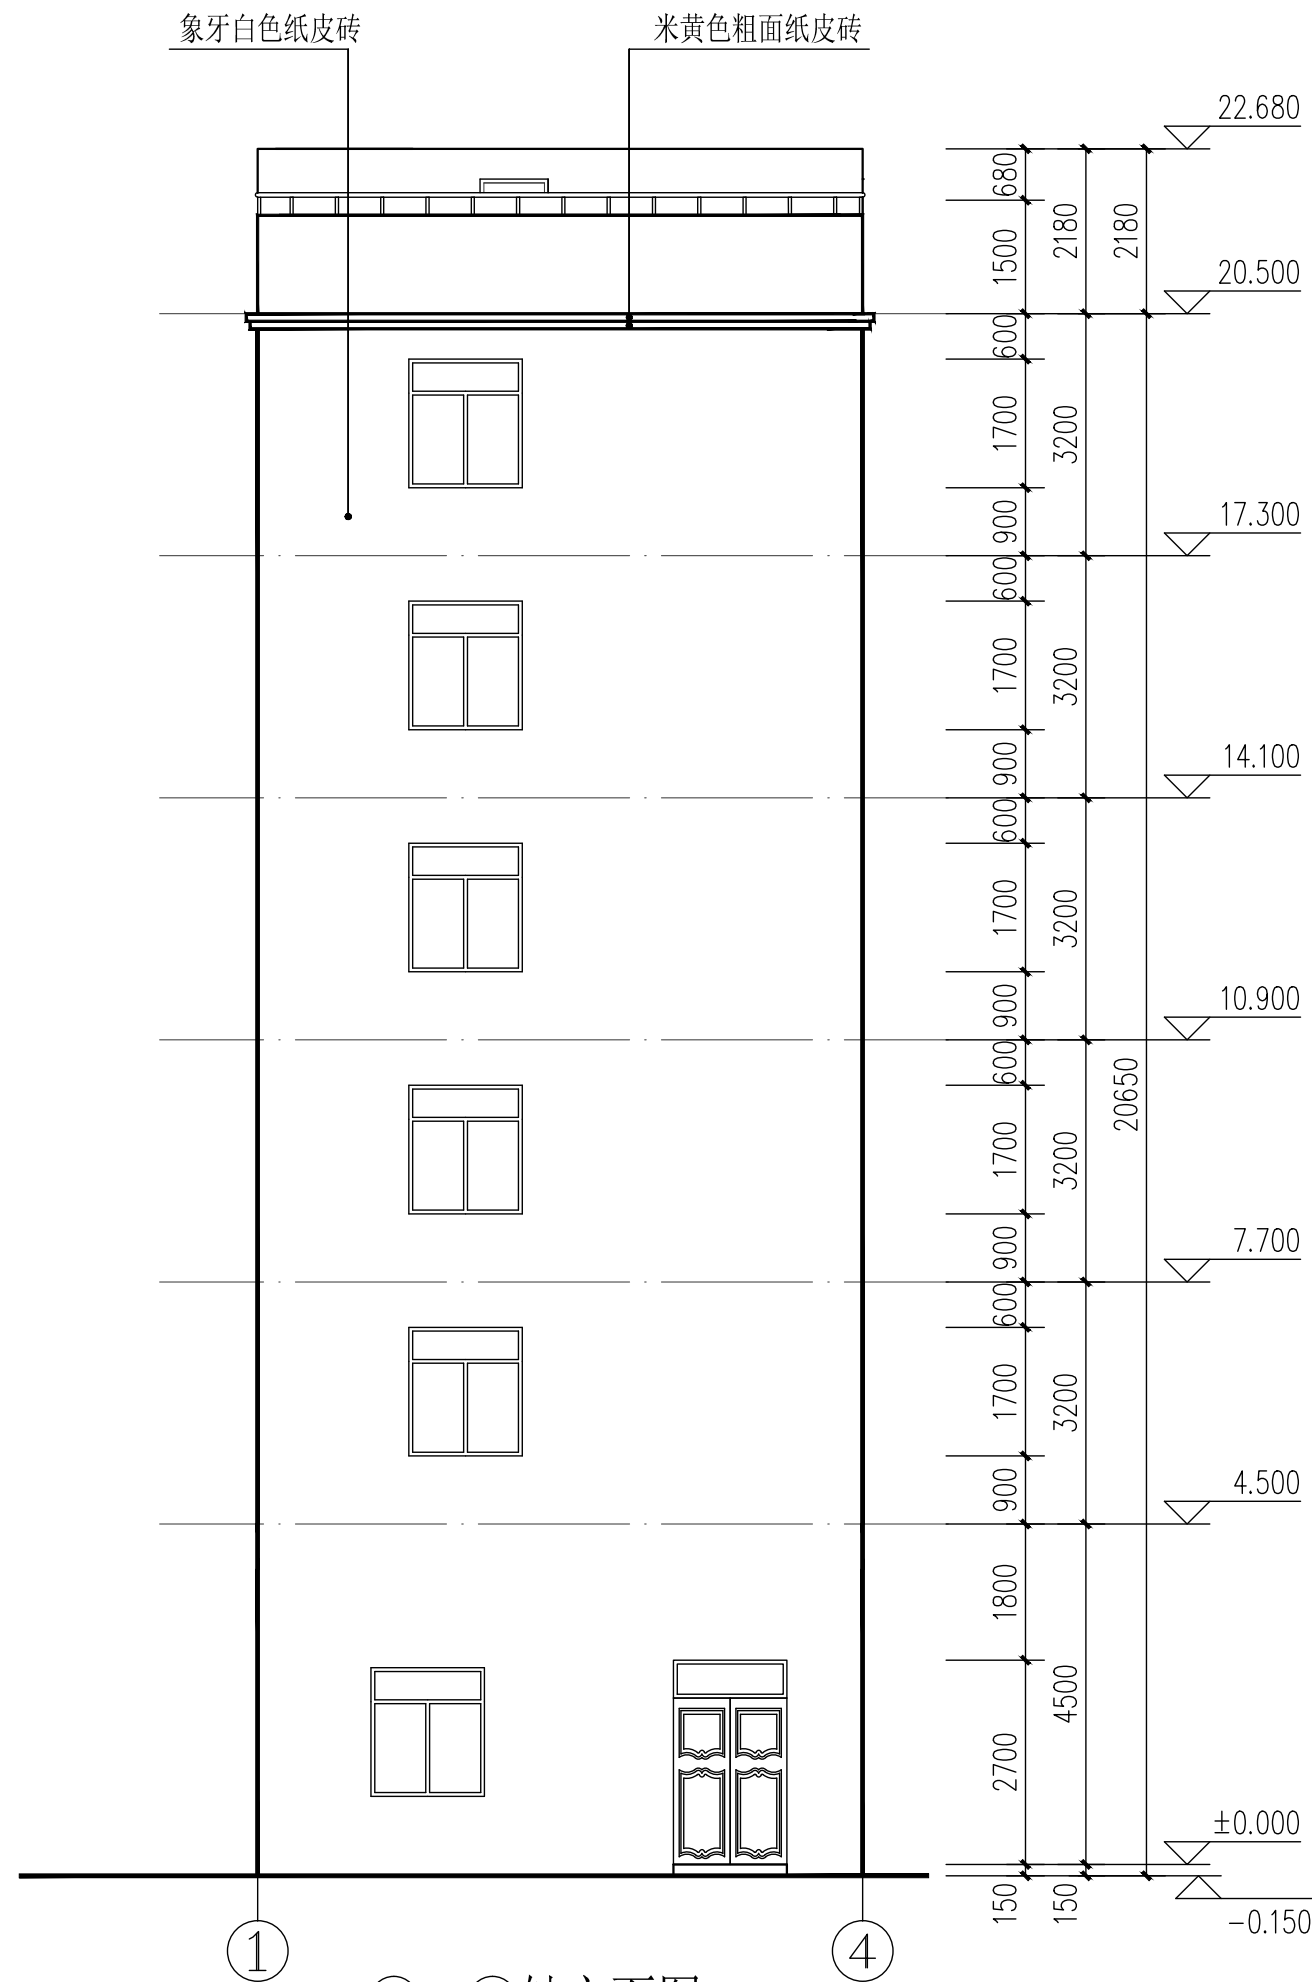
敬告：
一、本图纸必须签署审定并加盖设计专用章方可作为实际施工之用。
二、本图之版权属中道诚工程勘察设计有限公司所有
未经本公司书面授权不得转让第三方或以任何形式复制。
三、本图未取得方案报建审查合格书之前不得用于施工，
本图纸未取得规划许可及建设主管部门施工许可
前不得用于施工。



①~④轴立面图 1:100

 中道诚工程勘察设计有限公司
ZDC. ENGINEERING SURVEY AND
DESIGN CO., LTD.

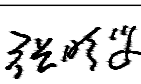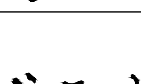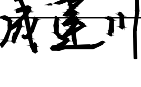建筑行业（建筑工程）甲级；
市政行业（道路工程）专业甲级；
风景园林工程设计专项甲级：A151031421
市政行业（给水、排水、桥梁）乙级：A251029917


审 定 <i>Approved</i>	宋 波	
注册师 <i>Design Person Register</i>	聂 明	
设计总负责 <i>Design Person in Charge</i>	聂 明	
审 核 <i>Examiner</i>	张晓斐	
专业负责 <i>Specialized Person in Charge</i>	聂 明	
设 计 <i>Design</i>	成建川	
制 图 <i>Drawing</i>	成建川	
校 对 <i>Check</i>	张 伦	

湛江市霞山区楼下村183号

项目名称 <i>Project name</i>	黎日文住宅楼		
子项名称 <i>Subitem name</i>			
图名 <i>Drawing Name</i>	①～④轴立面图		
设计号 <i>Project No.</i>		设计版次 <i>Edition No.</i>	A
阶段 <i>Status</i>	方案报建	专业 <i>Professional</i>	建筑
日期 <i>Date</i>	2026. 10	图号 <i>Drawing No.</i>	建-06




敬告：

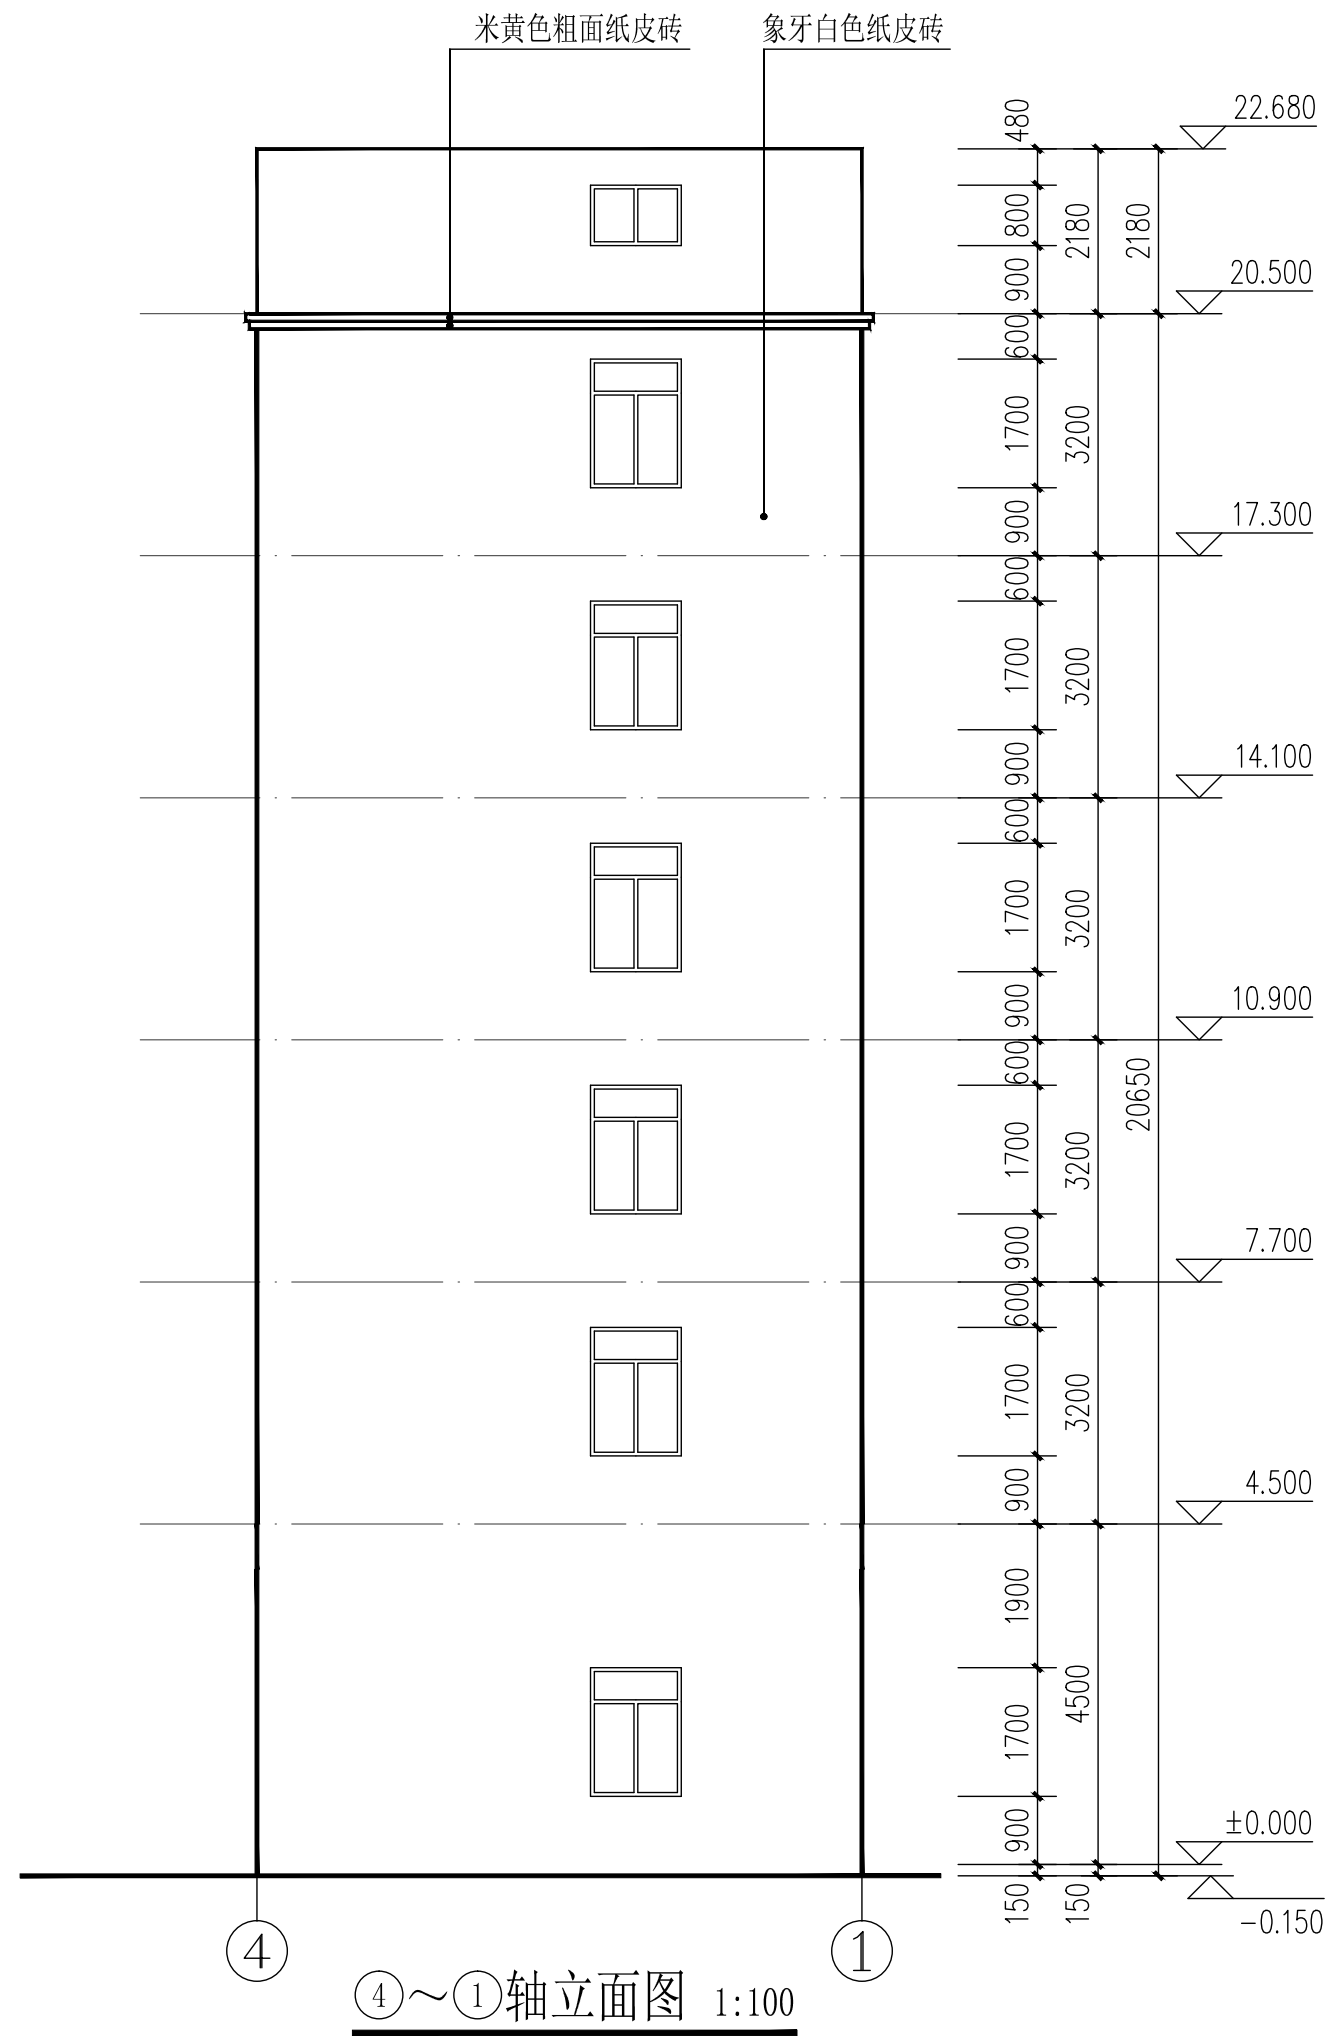- 一、本图纸必须签署审定并加盖设计专用章方可作为实际施工之用。
- 二、本图之版权属中道诚工程勘察设计有限公司所有
未经本公司书面授权不得转让第三方或以任何形式复制。
- 三、本图未取得方案报建审查合格书之前不得用于施工，
本图纸未取得规划许可及建设主管部门施工许可前不得用于施工。



 中道诚工程勘察设计有限公司
ZDC. ENGINEERING SURVEY AND
DESIGN CO., LTD.

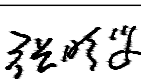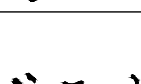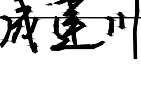建筑行业（建筑工程）甲级；
市政行业（道路工程）专业甲级；
风景园林工程设计专项甲级：A151031421
市政行业（给水、排水、桥梁）乙级：A251029917


审 定 <i>Approved</i>	宋 波	
注册师 <i>Design Person Register</i>	聂 明	
设计总负责 <i>Design Person in Charge</i>	聂 明	
审 核 <i>Examiner</i>	张晓斐	
专业负责 <i>Specialized Person in Charge</i>	聂 明	
设 计 <i>Design</i>	成建川	
制 图 <i>Drawing</i>	成建川	
校 对 <i>Check</i>	张 伦	

湛江市霞山区楼下村183号

项目名称 <i>Project name</i>	黎日文住宅楼		
子项名称 <i>Subitem name</i>			
图名 <i>Drawing Name</i>	④～①轴立面图		
设计号 <i>Project No.</i>		设计版次 <i>Edition No.</i>	A
阶段 <i>Status</i>	方案报建	专业 <i>Professional</i>	建筑
日期 <i>Date</i>	2026. 10	图号 <i>Drawing No.</i>	建-07





敬告：

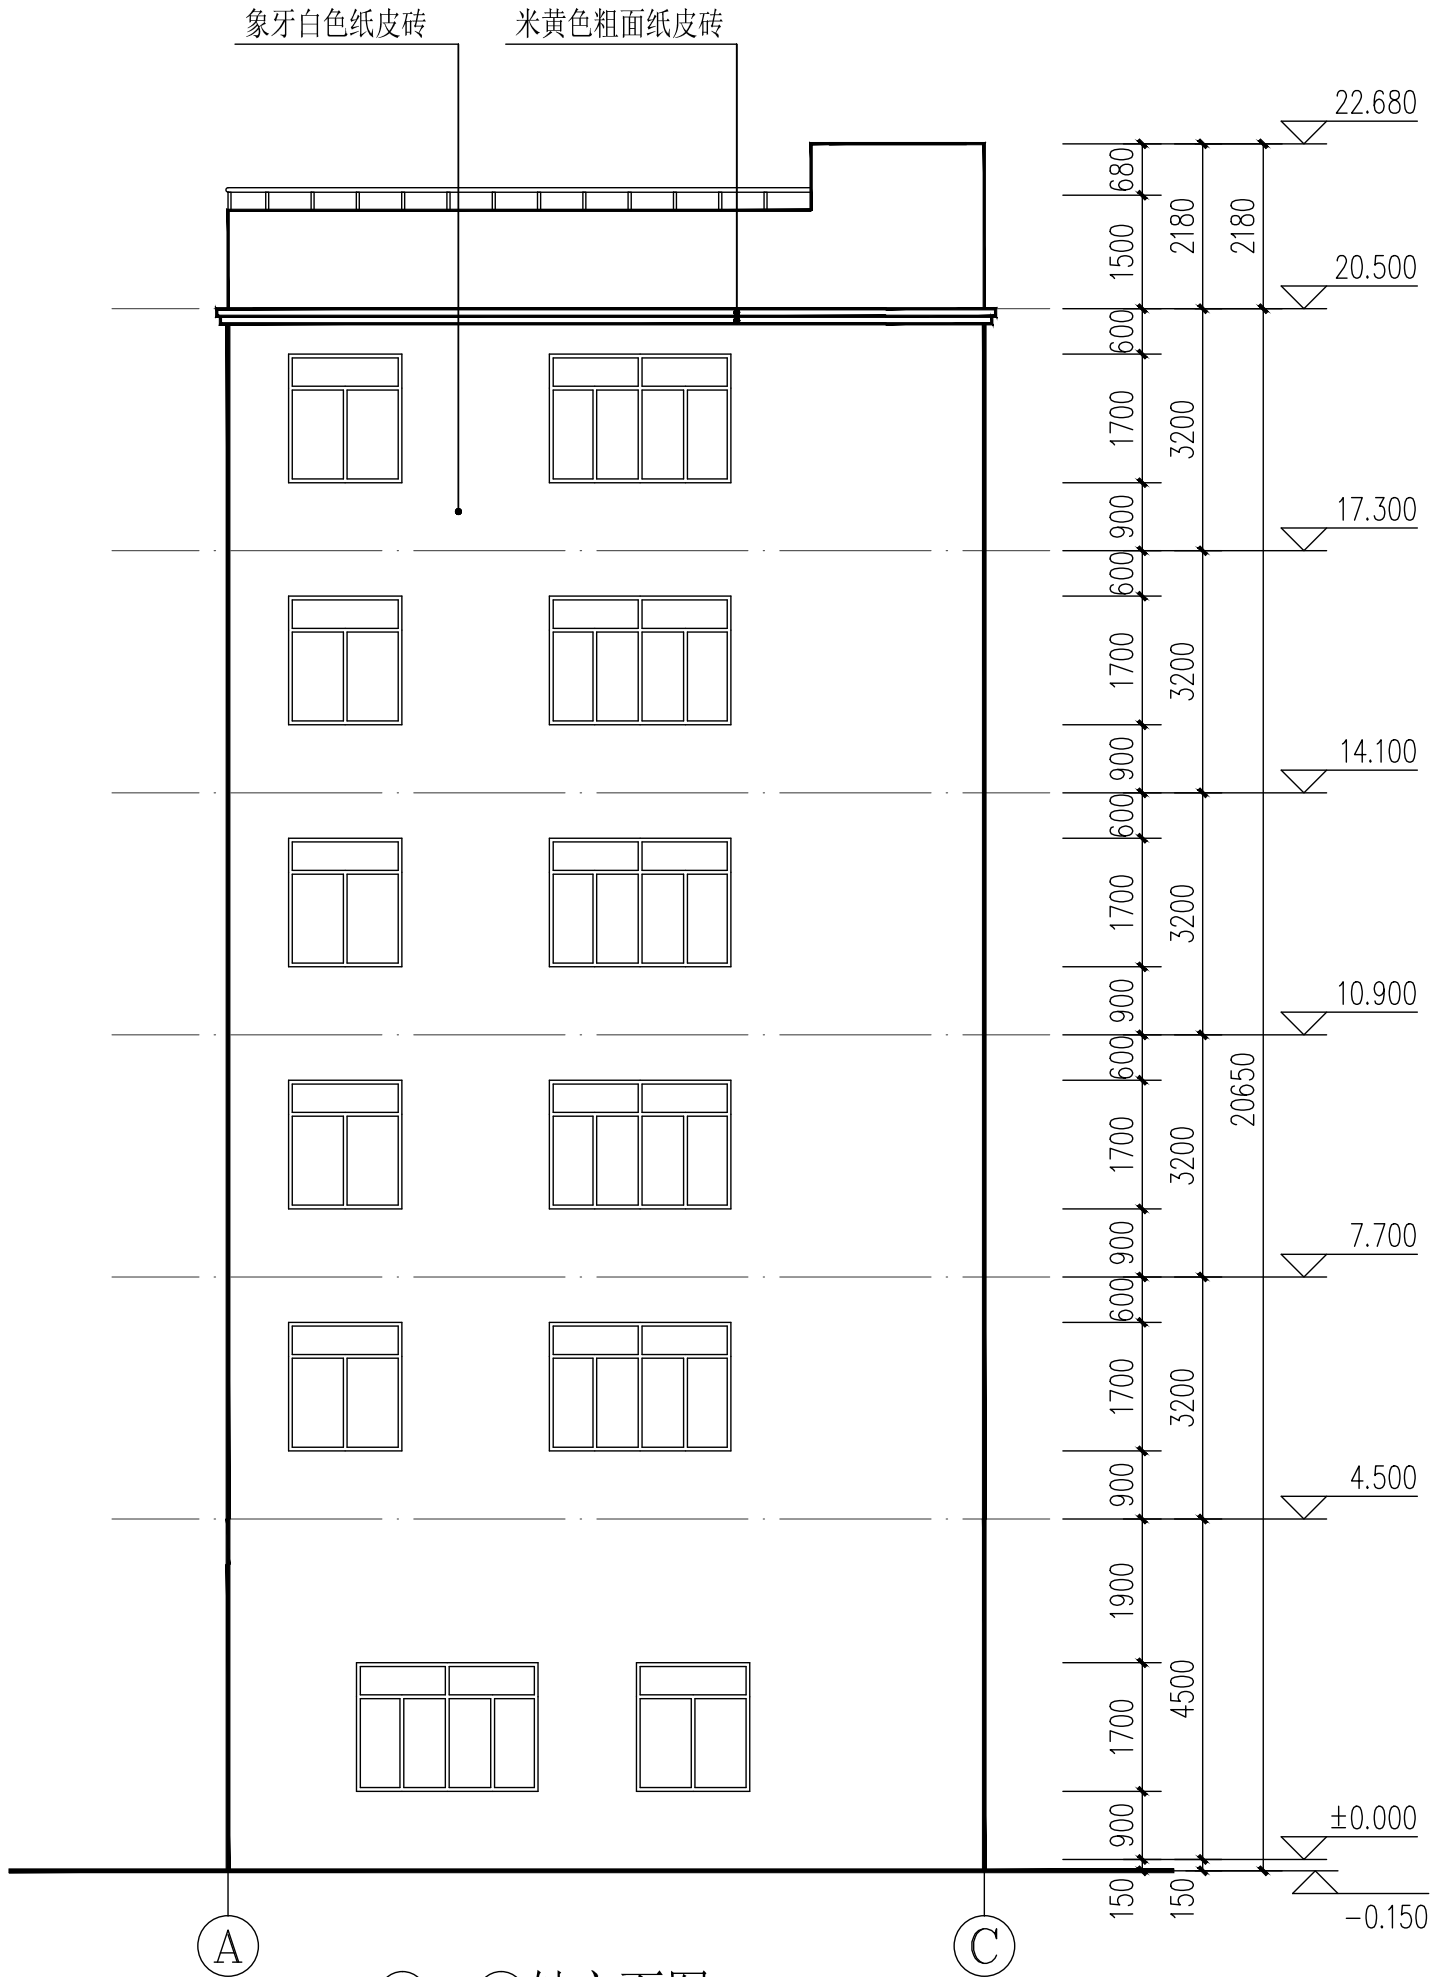- 一、本图纸必须签署审定并加盖设计专用章方可作为实际施工之用。
- 二、本图之版权属中道诚工程勘察设计有限公司所有
未经本公司书面授权不得转让第三方或以任何形式复制。
- 三、本图未取得方案报建审查合格书之前不得用于施工，
本图纸未取得规划许可及建设主管部门施工许可前不得用于施工。



 中道诚工程勘察设计有限公司
ZDC. ENGINEERING SURVEY AND
DESIGN CO., LTD.

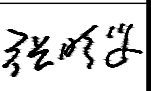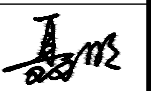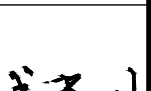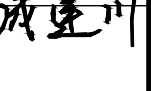
建筑行业（建筑工程）甲级；
市政行业（道路工程）专业甲级；
风景园林工程设计专项甲级:A151031421
市政行业（给水、排水、桥梁）乙级：A251029917

审 定 <i>Approved</i>	宋 波	
注册师 <i>Design Person Register</i>	聂 明	
设计总负责 <i>Design Person in Charge</i>	聂 明	
审 核 <i>Examiner</i>	张晓斐	
专业负责 <i>Specialized Person in Charge</i>	聂 明	
设 计 <i>Design</i>	成建川	
制 图 <i>Drawing</i>	成建川	
校 对 <i>Check</i>	张 伦	

建设单位
湛江市霞山区楼下村183号




项目名称 <i>Project name</i>	黎日文住宅楼		
子项名称 <i>Subitem name</i>			
图名 <i>Drawing Name</i>	①~③轴立面图		
设计号 <i>Project No.</i>		设计版次 <i>Edition No.</i>	A
阶 段 <i>Status</i>	方案报建	专 业 <i>Professional</i>	建筑
日 期 <i>Date</i>	2026. 10	图 号 <i>Drawing No.</i>	建-08

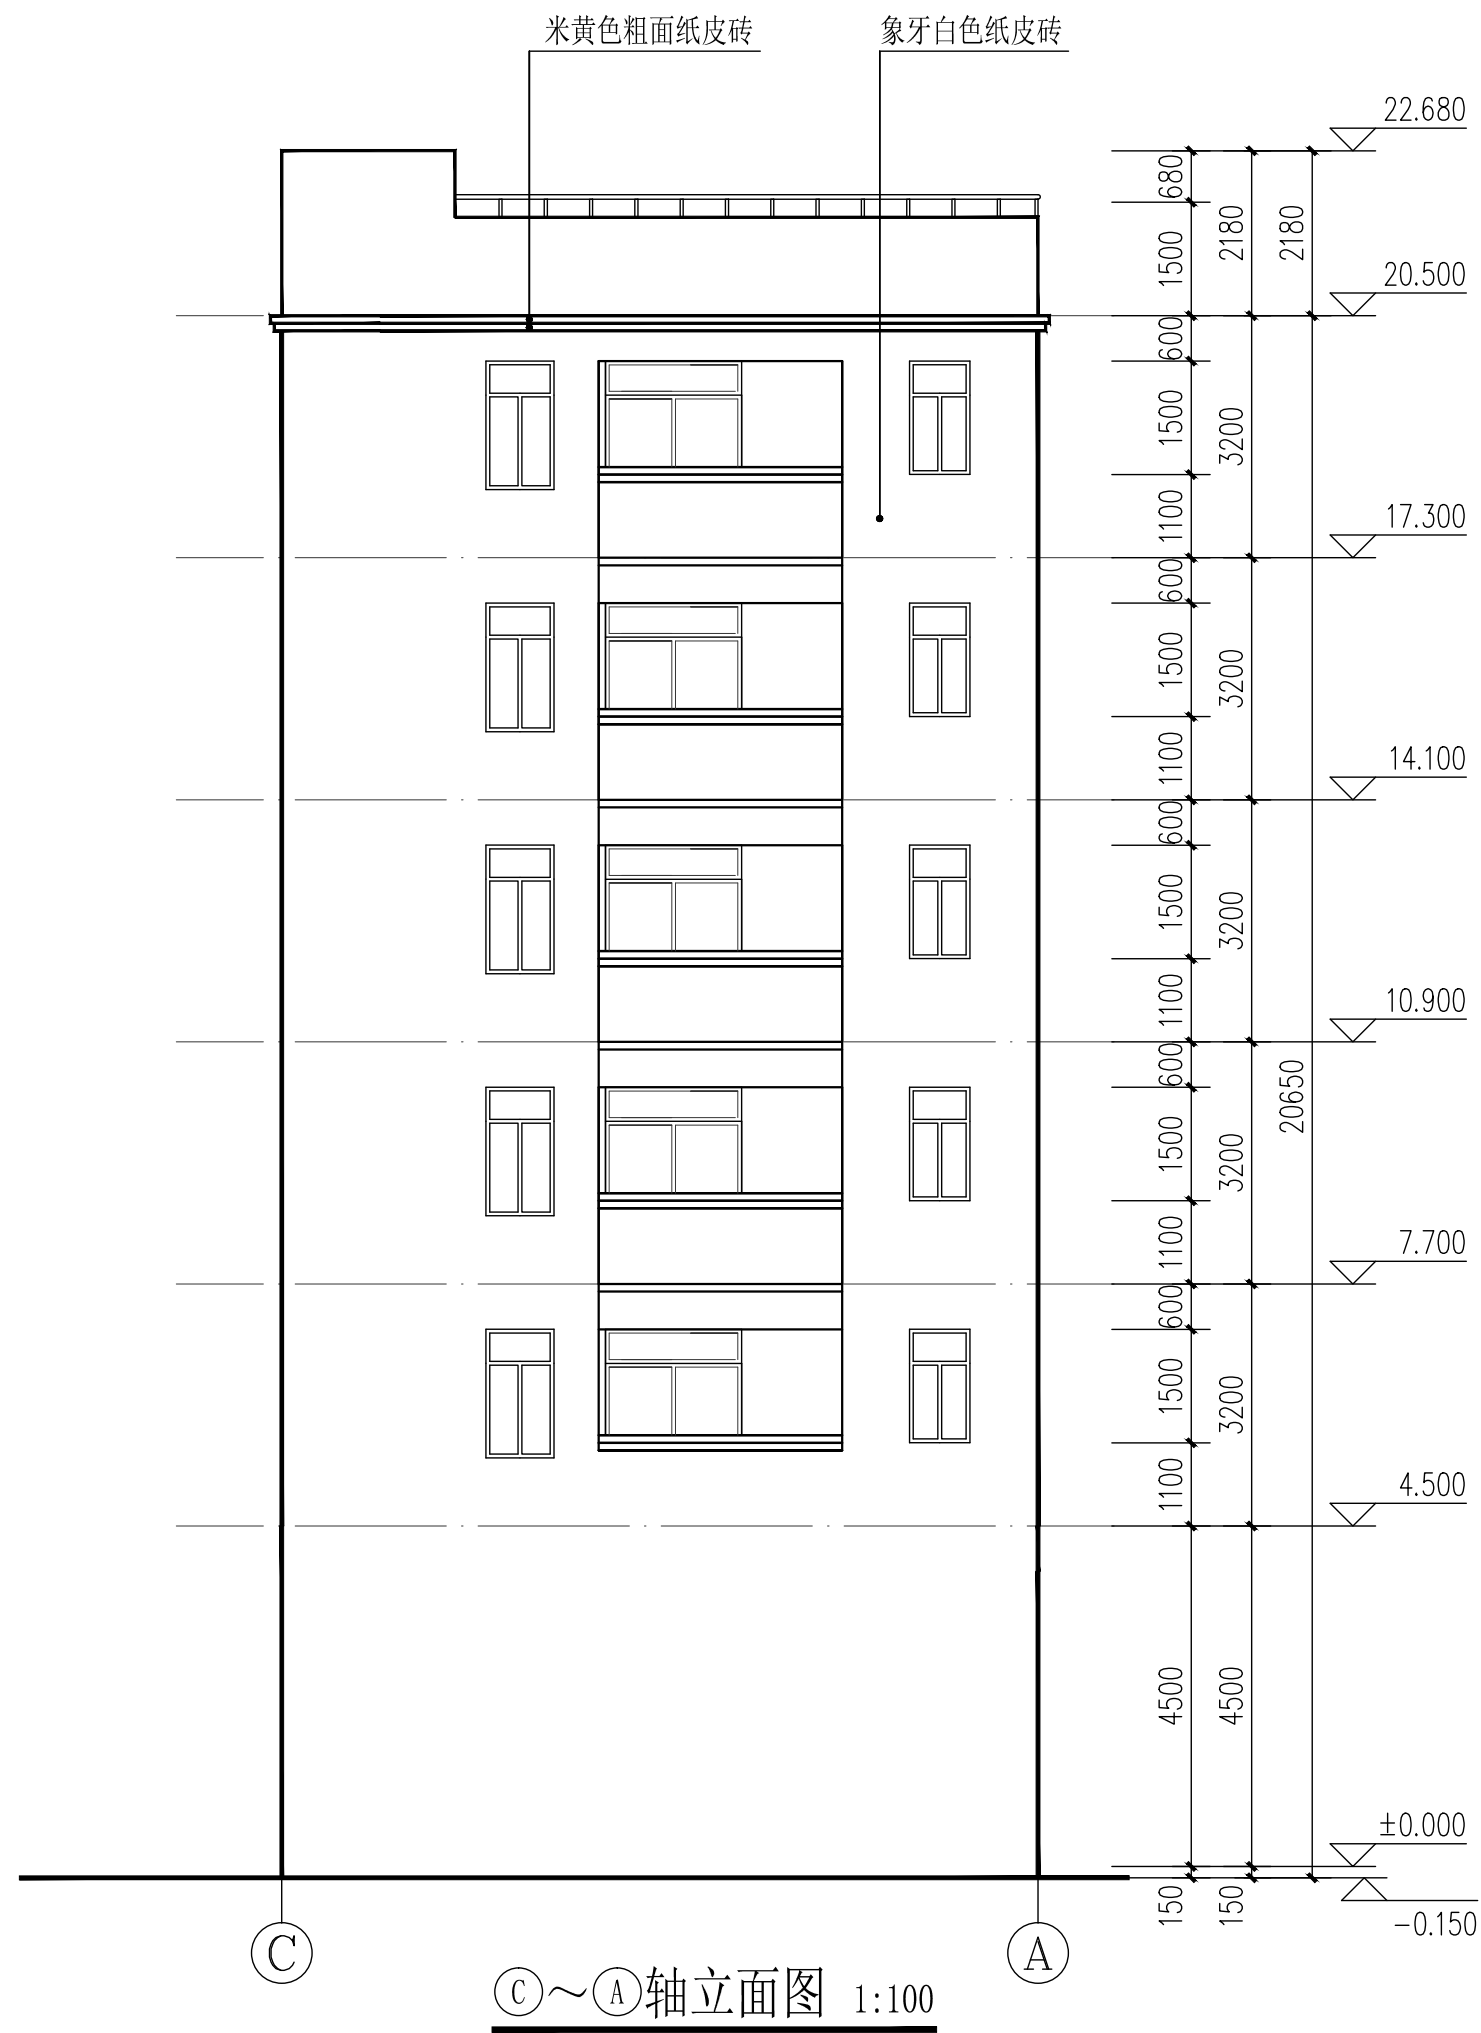敬告：
一、本图纸必须签署审定并加盖设计专用章方可作为实际施工之用。
二、本图之版权属中道诚工程勘察设计有限公司所有
未经本公司书面授权不得转让第三方或以任何形式复制。
三、本图未取得方案报建审查合格书之前不得用于施工，
本图纸未取得规划许可及建设主管部门施工许可
前不得用于施工。



 中道诚工程勘察设计有限公司
ZDC. ENGINEERING SURVEY AND
DESIGN CO., LTD.

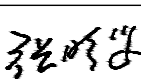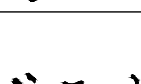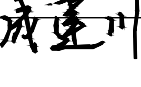建筑行业（建筑工程）甲级；
市政行业（道路工程）专业甲级；
风景园林工程设计专项甲级：A151031421
市政行业（给水、排水、桥梁）乙级：A251029917


审 定 <i>Approved</i>	宋 波	
注册师 <i>Design Person Register</i>	聂 明	
设计总负责 <i>Design Person in Charge</i>	聂 明	
审 核 <i>Examiner</i>	张晓斐	
专业负责 <i>Specialized Person in Charge</i>	聂 明	
设 计 <i>Design</i>	成建川	
制 图 <i>Drawing</i>	成建川	
校 对 <i>Check</i>	张 伦	

湛江市霞山区楼下村183号

项目名称 <i>Project name</i>	黎日文住宅楼		
子项名称 <i>Subitem name</i>			
图名 <i>Drawing Name</i>	①～②轴立面图		
设计号 <i>Project No.</i>		设计版次 <i>Edition No.</i>	A
阶段 <i>Status</i>	方案报建	专业 <i>Professional</i>	建筑
日期 <i>Date</i>	2026. 10	图号 <i>Drawing No.</i>	建-09

敬告：

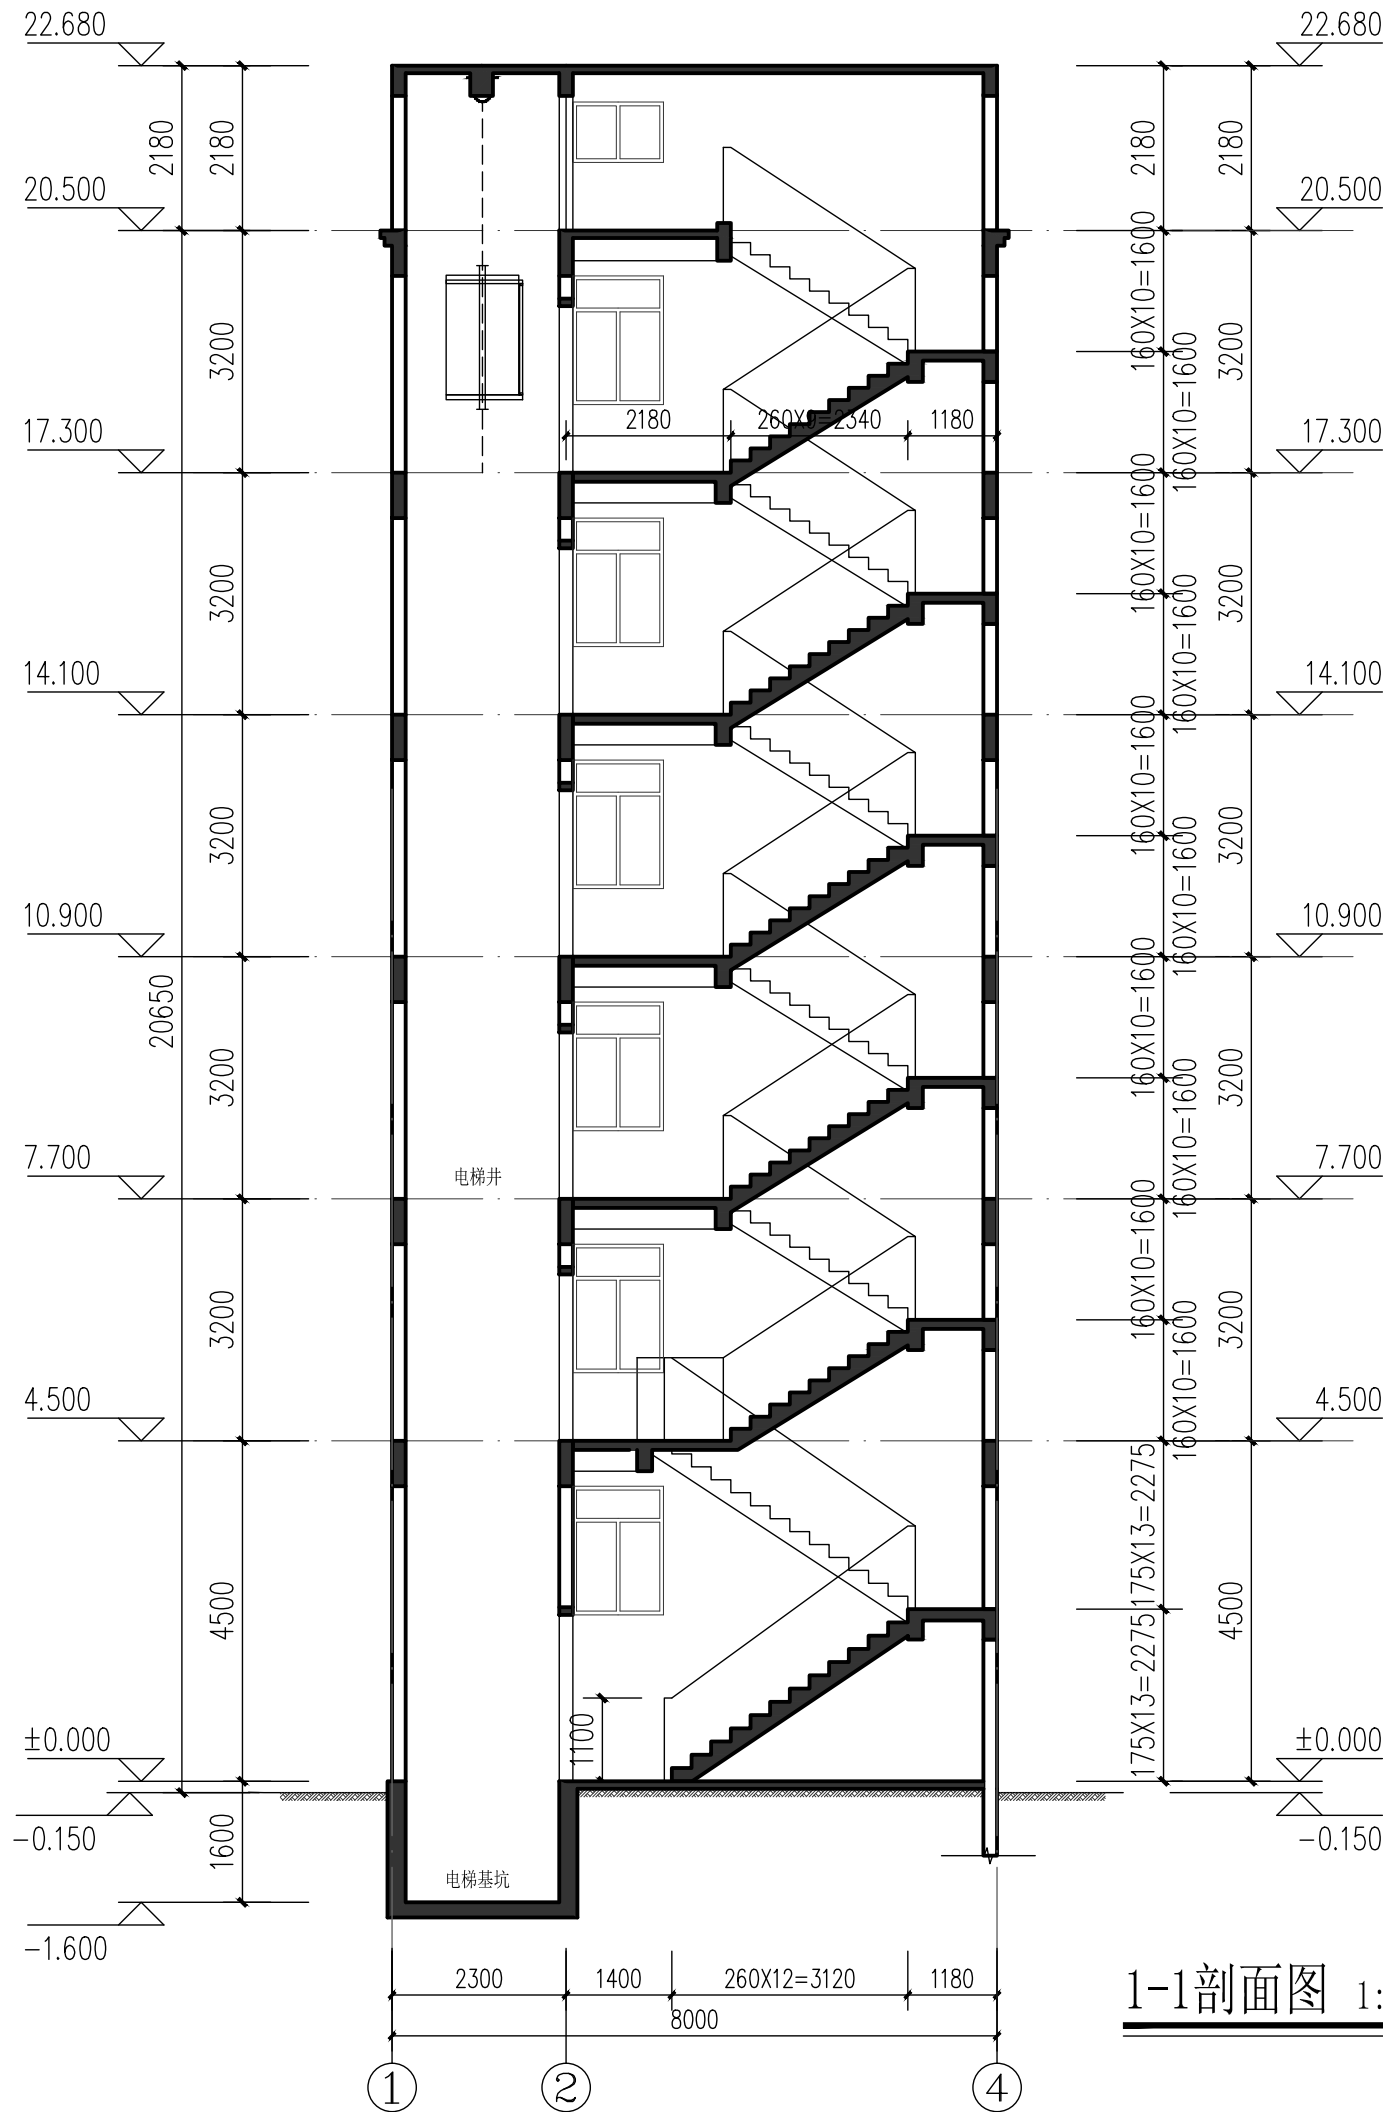- 一、本图纸必须签署审定并加盖设计专用章方可作为实际施工之用。
- 二、本图之版权属中道诚工程勘察设计有限公司所有
未经本公司书面授权不得转让第三方或以任何形式复制。
- 三、本图未取得方案报建审查合格书之前不得用于施工，
本图纸未取得规划许可及建设主管部门施工许可前不得用于施工。



中道诚工程勘察设计有限公司
ZDC. ENGINEERING SURVEY AND
DESIGN CO., LTD.

建筑行业（建筑工程）甲级；
市政行业（道路工程）专业甲级；
风景园林工程设计专项甲级:A151031421
市政行业（给水、排水、桥梁）乙级：A251029917

审 定 <i>Approved</i>	宋 波	
注册师 <i>Design Person Register</i>	聂 明	
设计总负责 <i>Design Person in Charge</i>	聂 明	
审 核 <i>Examiner</i>	张晓斐	
专业负责 <i>Specialized Person in Charge</i>	聂 明	
设 计 <i>Design</i>	成建川	
制 图 <i>Drawing</i>	成建川	
校 对 <i>Check</i>	张 伦	

建设单位
湛江市霞山区楼下村183号

项目名称 <i>Project name</i>	黎日文住宅楼		
子项名称 <i>Subitem name</i>			
图名 <i>Drawing Name</i>	1-1剖面图		
设计号 <i>Project No.</i>		设计版次 <i>Edition No.</i>	A
阶 段 <i>Status</i>	方案报建	专 业 <i>Professional</i>	建筑
日 期 <i>Date</i>	2026. 10	图 号 <i>Drawing No.</i>	建-10

敬告：
一、本图纸必须签署审定并加盖设计专用章方可作为实际施工之用。
二、本图之版权属中道诚工程勘察设计有限公司所有
未经本公司书面授权不得转让第三方或以任何形式复制。
三、本图未取得方案报建审查合格书之前不得用于施工，
本图纸未取得规划许可及建设主管部门施工许可
前不得用于施工。