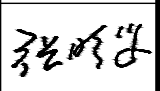
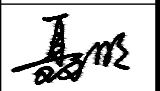
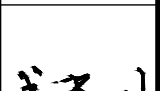
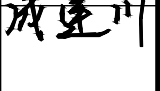


中道诚工程勘察设计有限公司
ZDC. ENGINEERING SURVEY AND
DESIGN CO., LTD.


建筑行业（建筑工程）甲级；
市政行业（道路工程）专业甲级；
风景园林工程设计专项甲级:A151031421
市政行业（给水、排水、桥梁）乙级：A251029917

审 定 <small>Approved</small>	宋 波	
注册师 <small>Design Person Register</small>	聂 明	
设计总负责 <small>Design Person in Charge</small>	聂 明	
审 核 <small>Examiner</small>	张晓斐	
专业负责 <small>Specialized Person in Charge</small>	聂 明	
设 计 <small>Design</small>	成建川	
制 图 <small>Drawing</small>	成建川	
校 对 <small>Check</small>	张 伦	

建设单位
湛江市霞山区楼下村183号

项目名称 <small>Project name</small>	黎日文住宅楼		
子项名称 <small>Subitem name</small>			
图名 <small>Drawing Name</small>	四至总平面图		
设计号 <small>Project No.</small>		设计版次 <small>Edition No.</small>	A
阶 段 <small>Status</small>	方案报建	专 业 <small>Professional</small>	建筑
日 期 <small>Date</small>	2026.10	图 号 <small>Drawing No.</small>	建-01

敬告：
一、本图纸必须签署审定并加盖设计专用章方可作为实际施工之用。
二、本图之版权属中道诚工程勘察设计有限公司所有
未经本公司书面授权不得转让第三方或以任何形式复制。
三、本图未取得方案报建审查合格书之前不得用于施工，
本图纸未取得规划许可及建设主管部门施工许可
前不得用于施工。

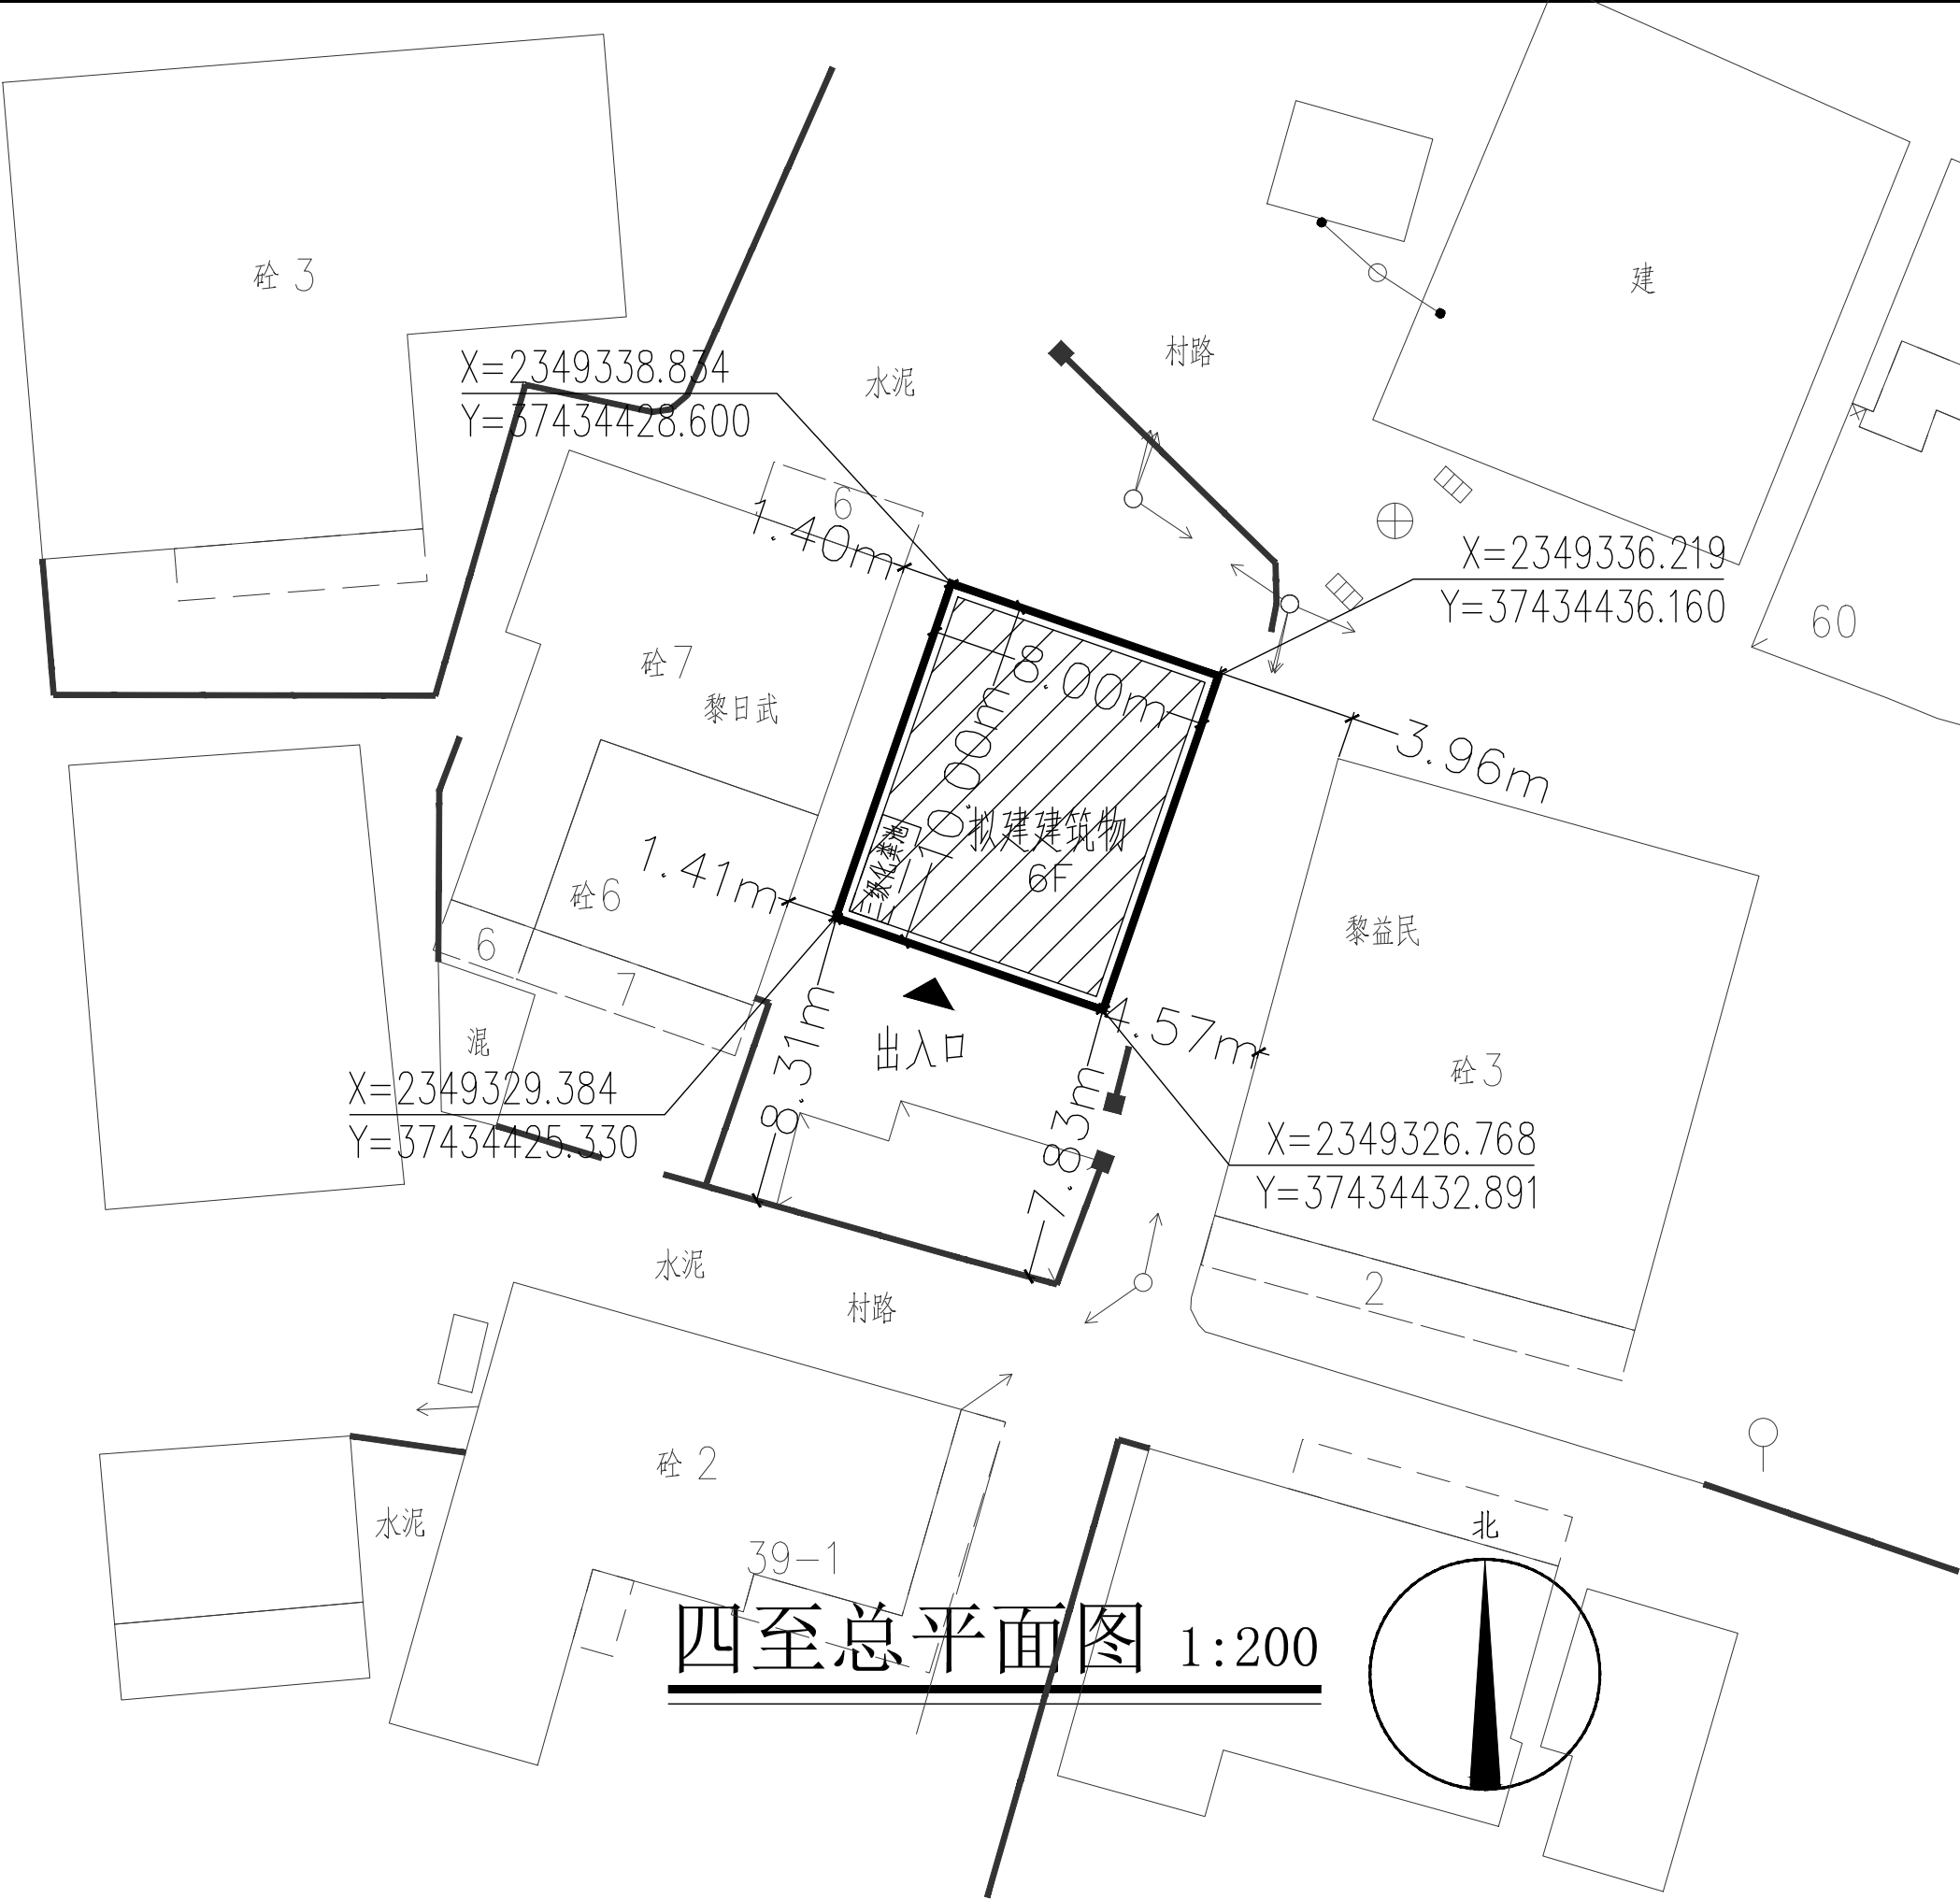

四至总平面图 1:200