


首层平面图 1:150


湛江市规划勘测设计院		建设单位	湛江市桑煌食品有限公司	
工程名称	湛江市桑煌食品有限公司基地 生产车间A栋	设计	张华	工程号 20200622
图名	首层平面图	制图	张华	图别 方案图
专业负责		校对	张华	图号 JZ-01
审定	总工程师 赵志	项目负责	张华	电子文本
				日期 2020.07

1

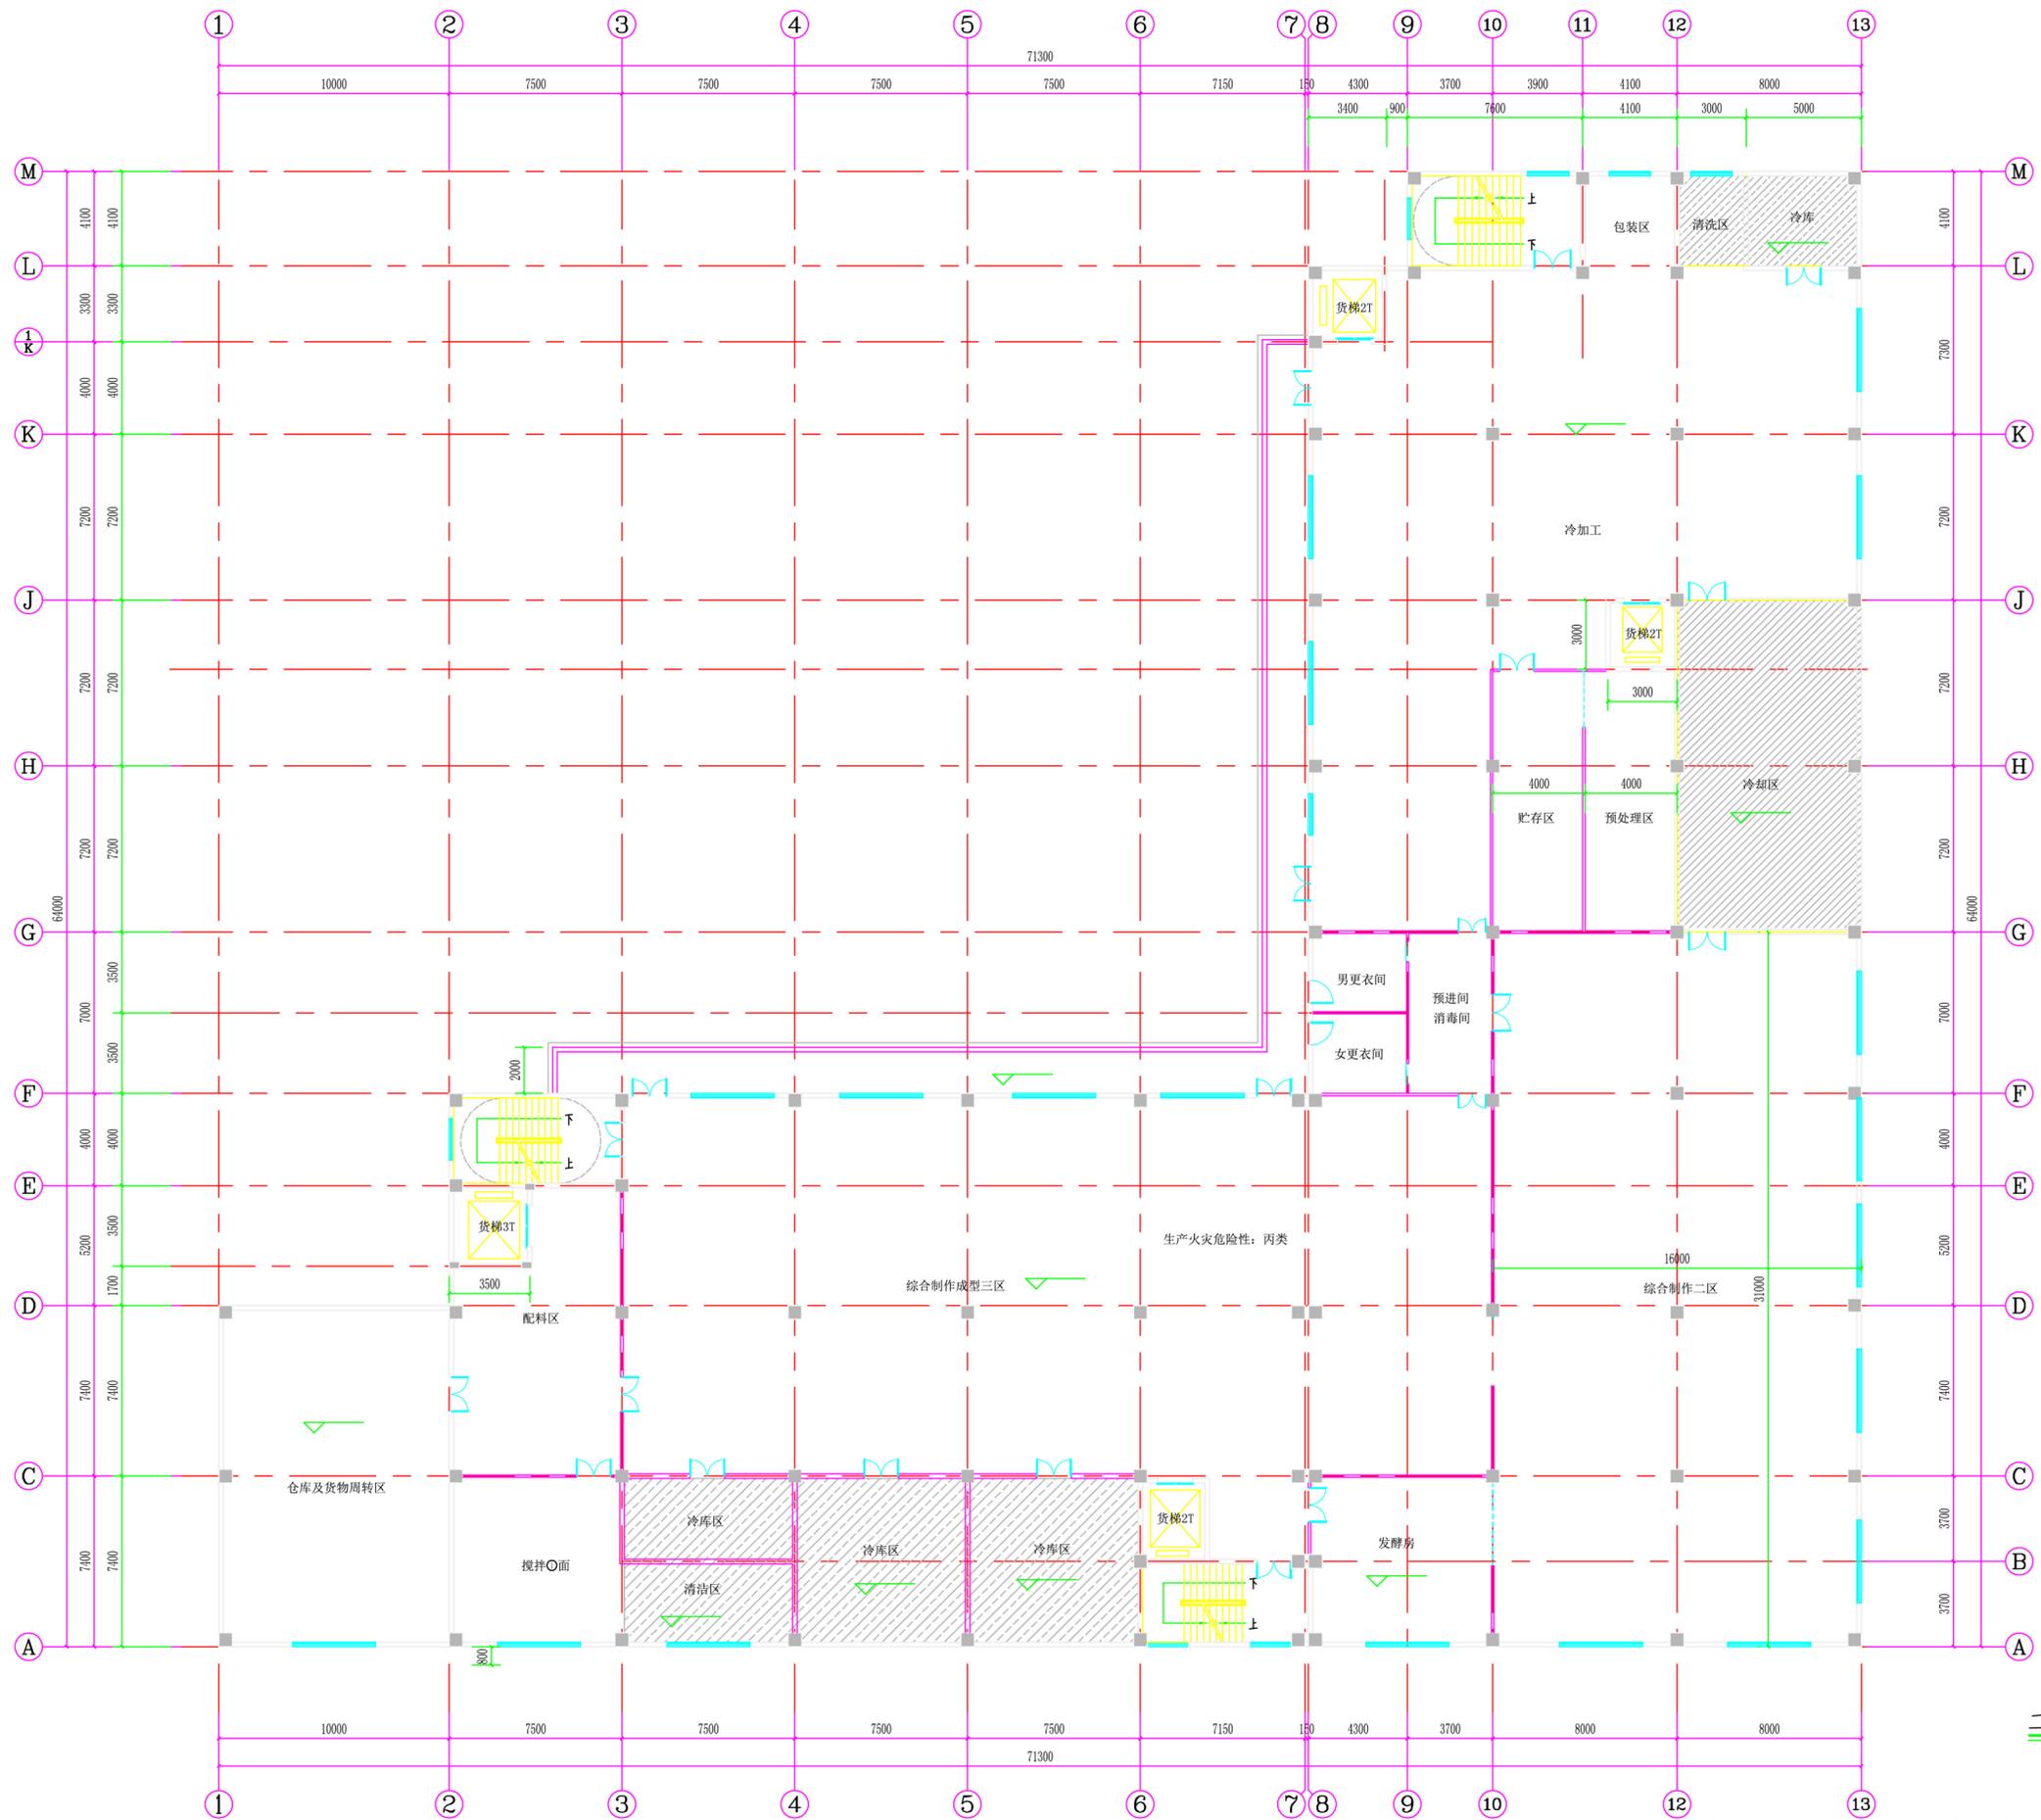


二层平面图 1:150

湛江市规划勘测设计院		建设单位	湛江市桑煌食品有限公司	
工程名称	湛江市桑煌食品有限公司基地 生产车间A栋	设计	张华	工程号 20200622
图名	首层平面图	制图	张华	图别 方案图
专业负责		校对	张华	图号 JZ-02
审定	总工程师 赵志	项目负责	张华	电子文本
				日期 2020.07

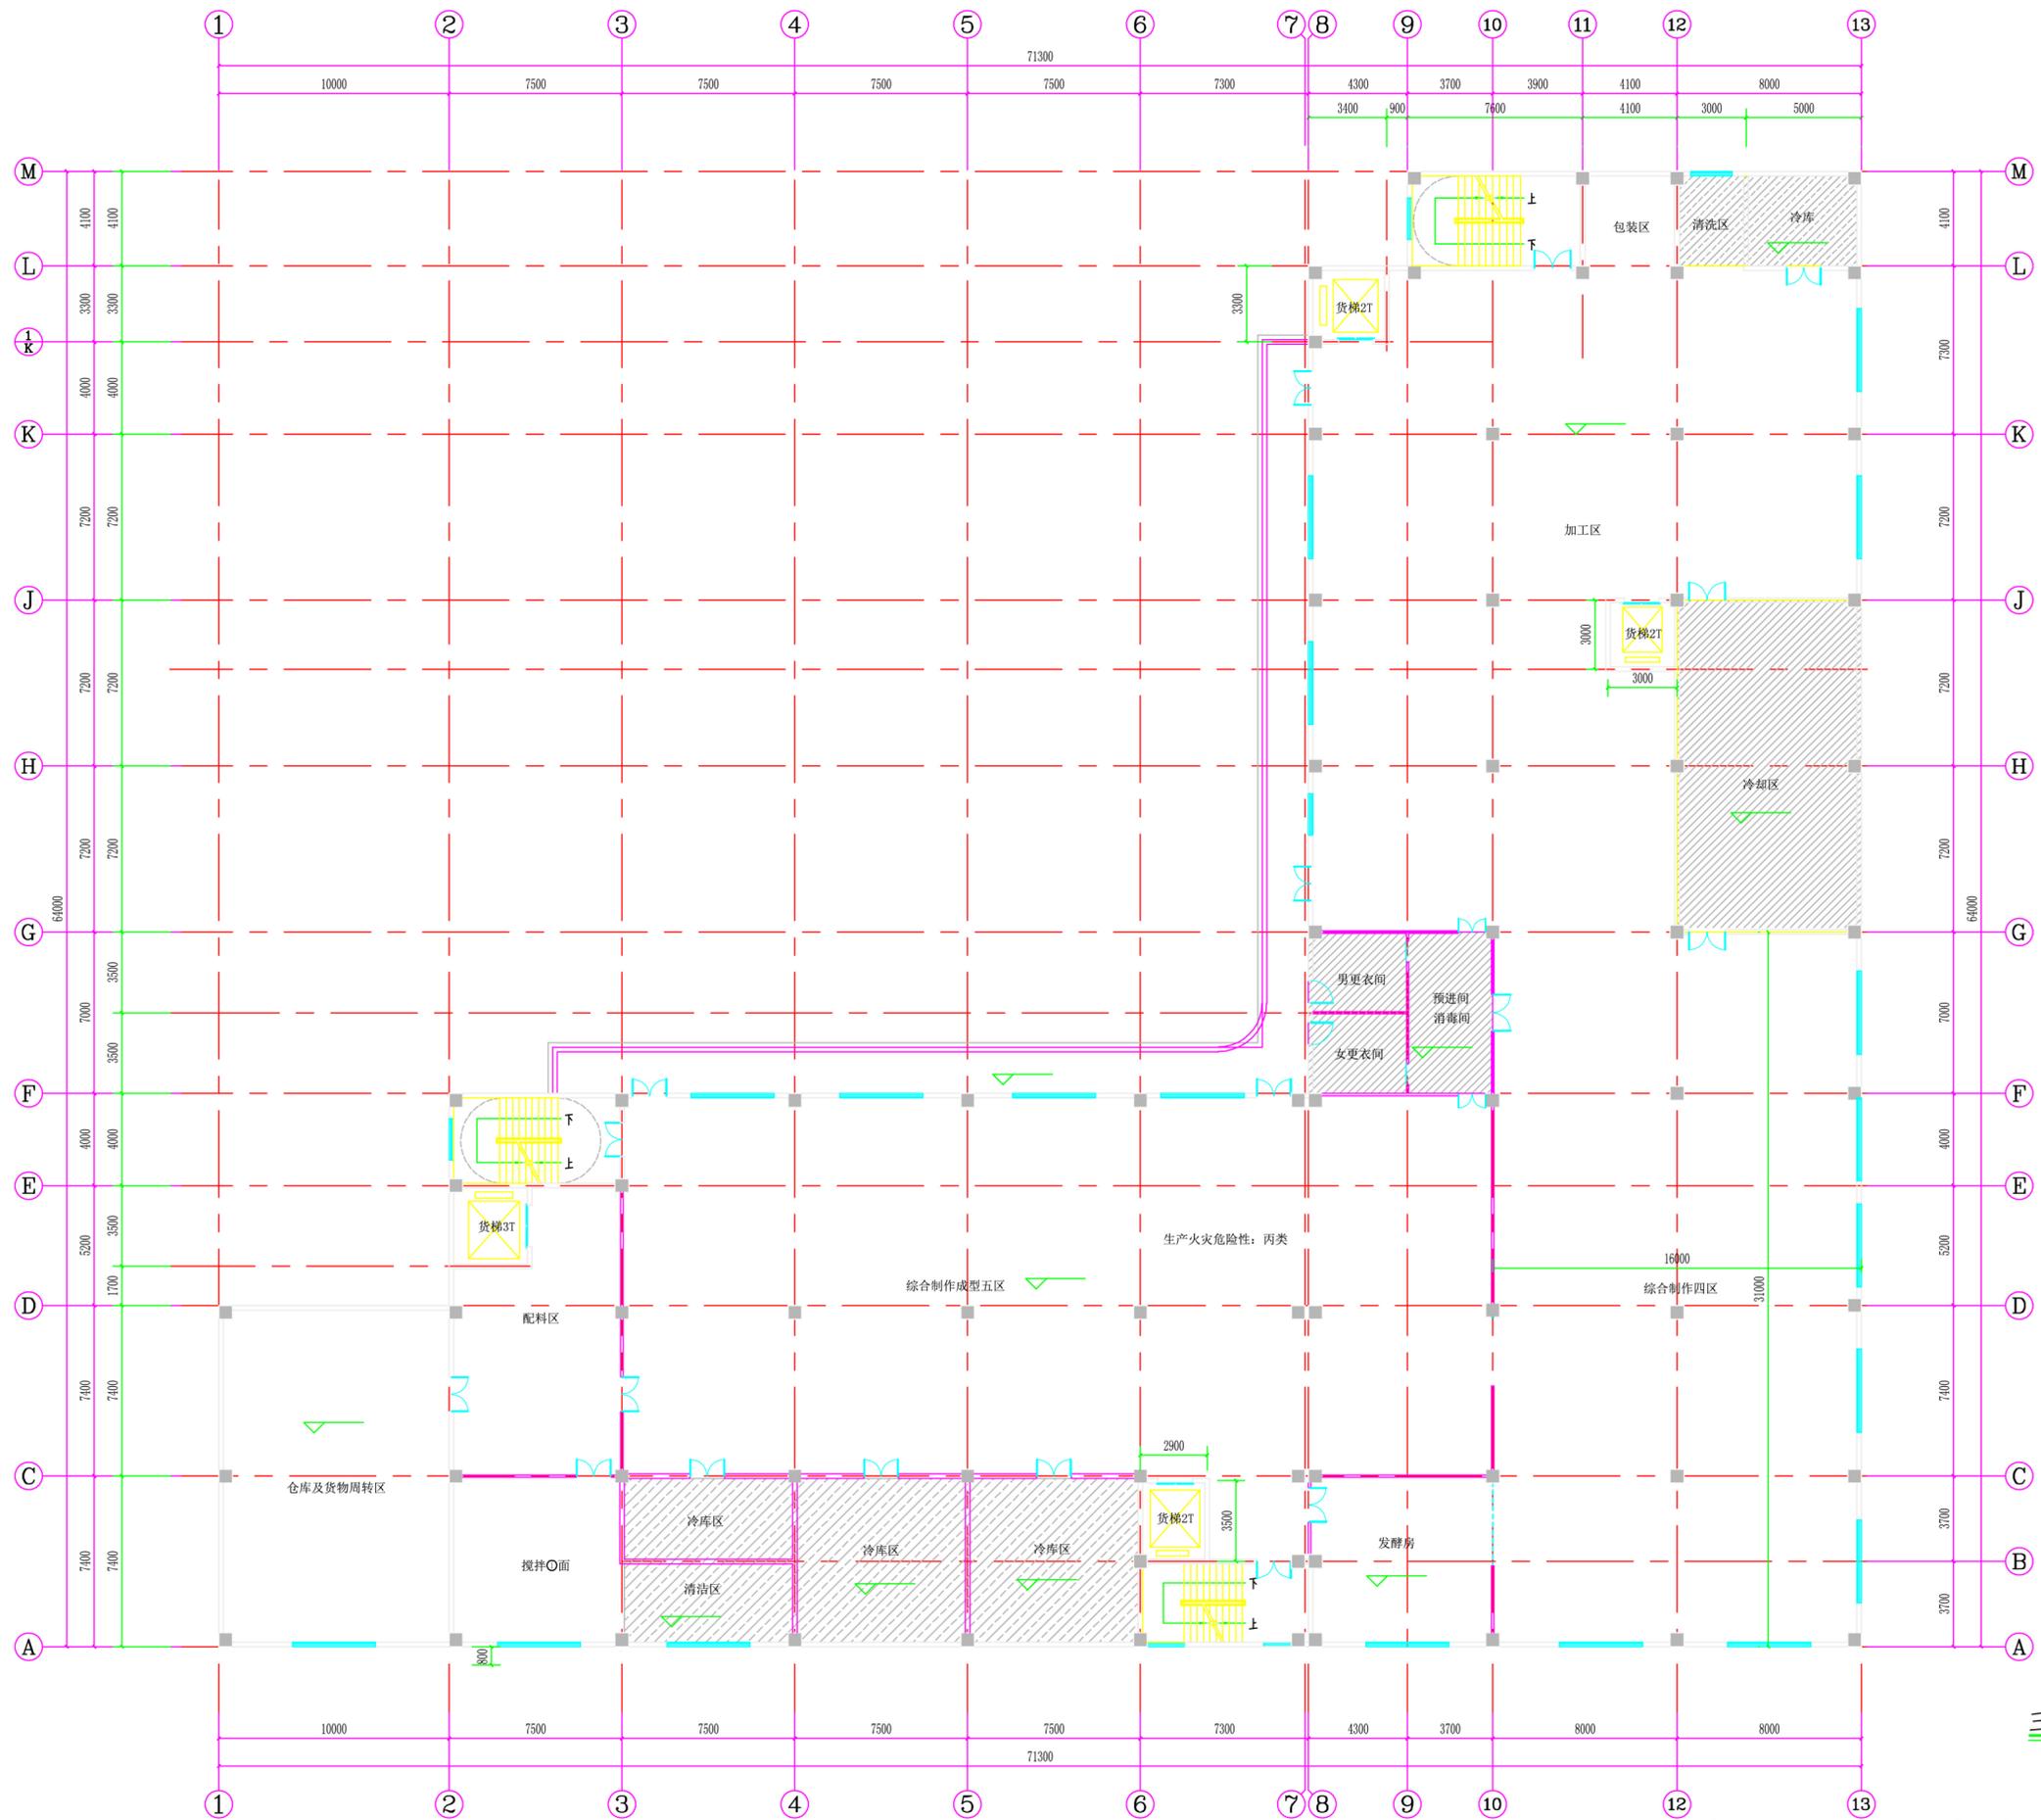


三层平面图 1:150

湛江市规划勘测设计院		建设单位	湛江市桑煌食品有限公司		
		工程名称	湛江市桑煌食品有限公司基地 生产车间A栋		
图名	首层平面图	设计	设计	工程号	20200622
		制图	制图	图别	方案图
		校对	校对	图号	JZ-03
专业负责	专业负责	电子文本	电子文本		
审定	审定	项目负责	项目负责	日期	2020.07

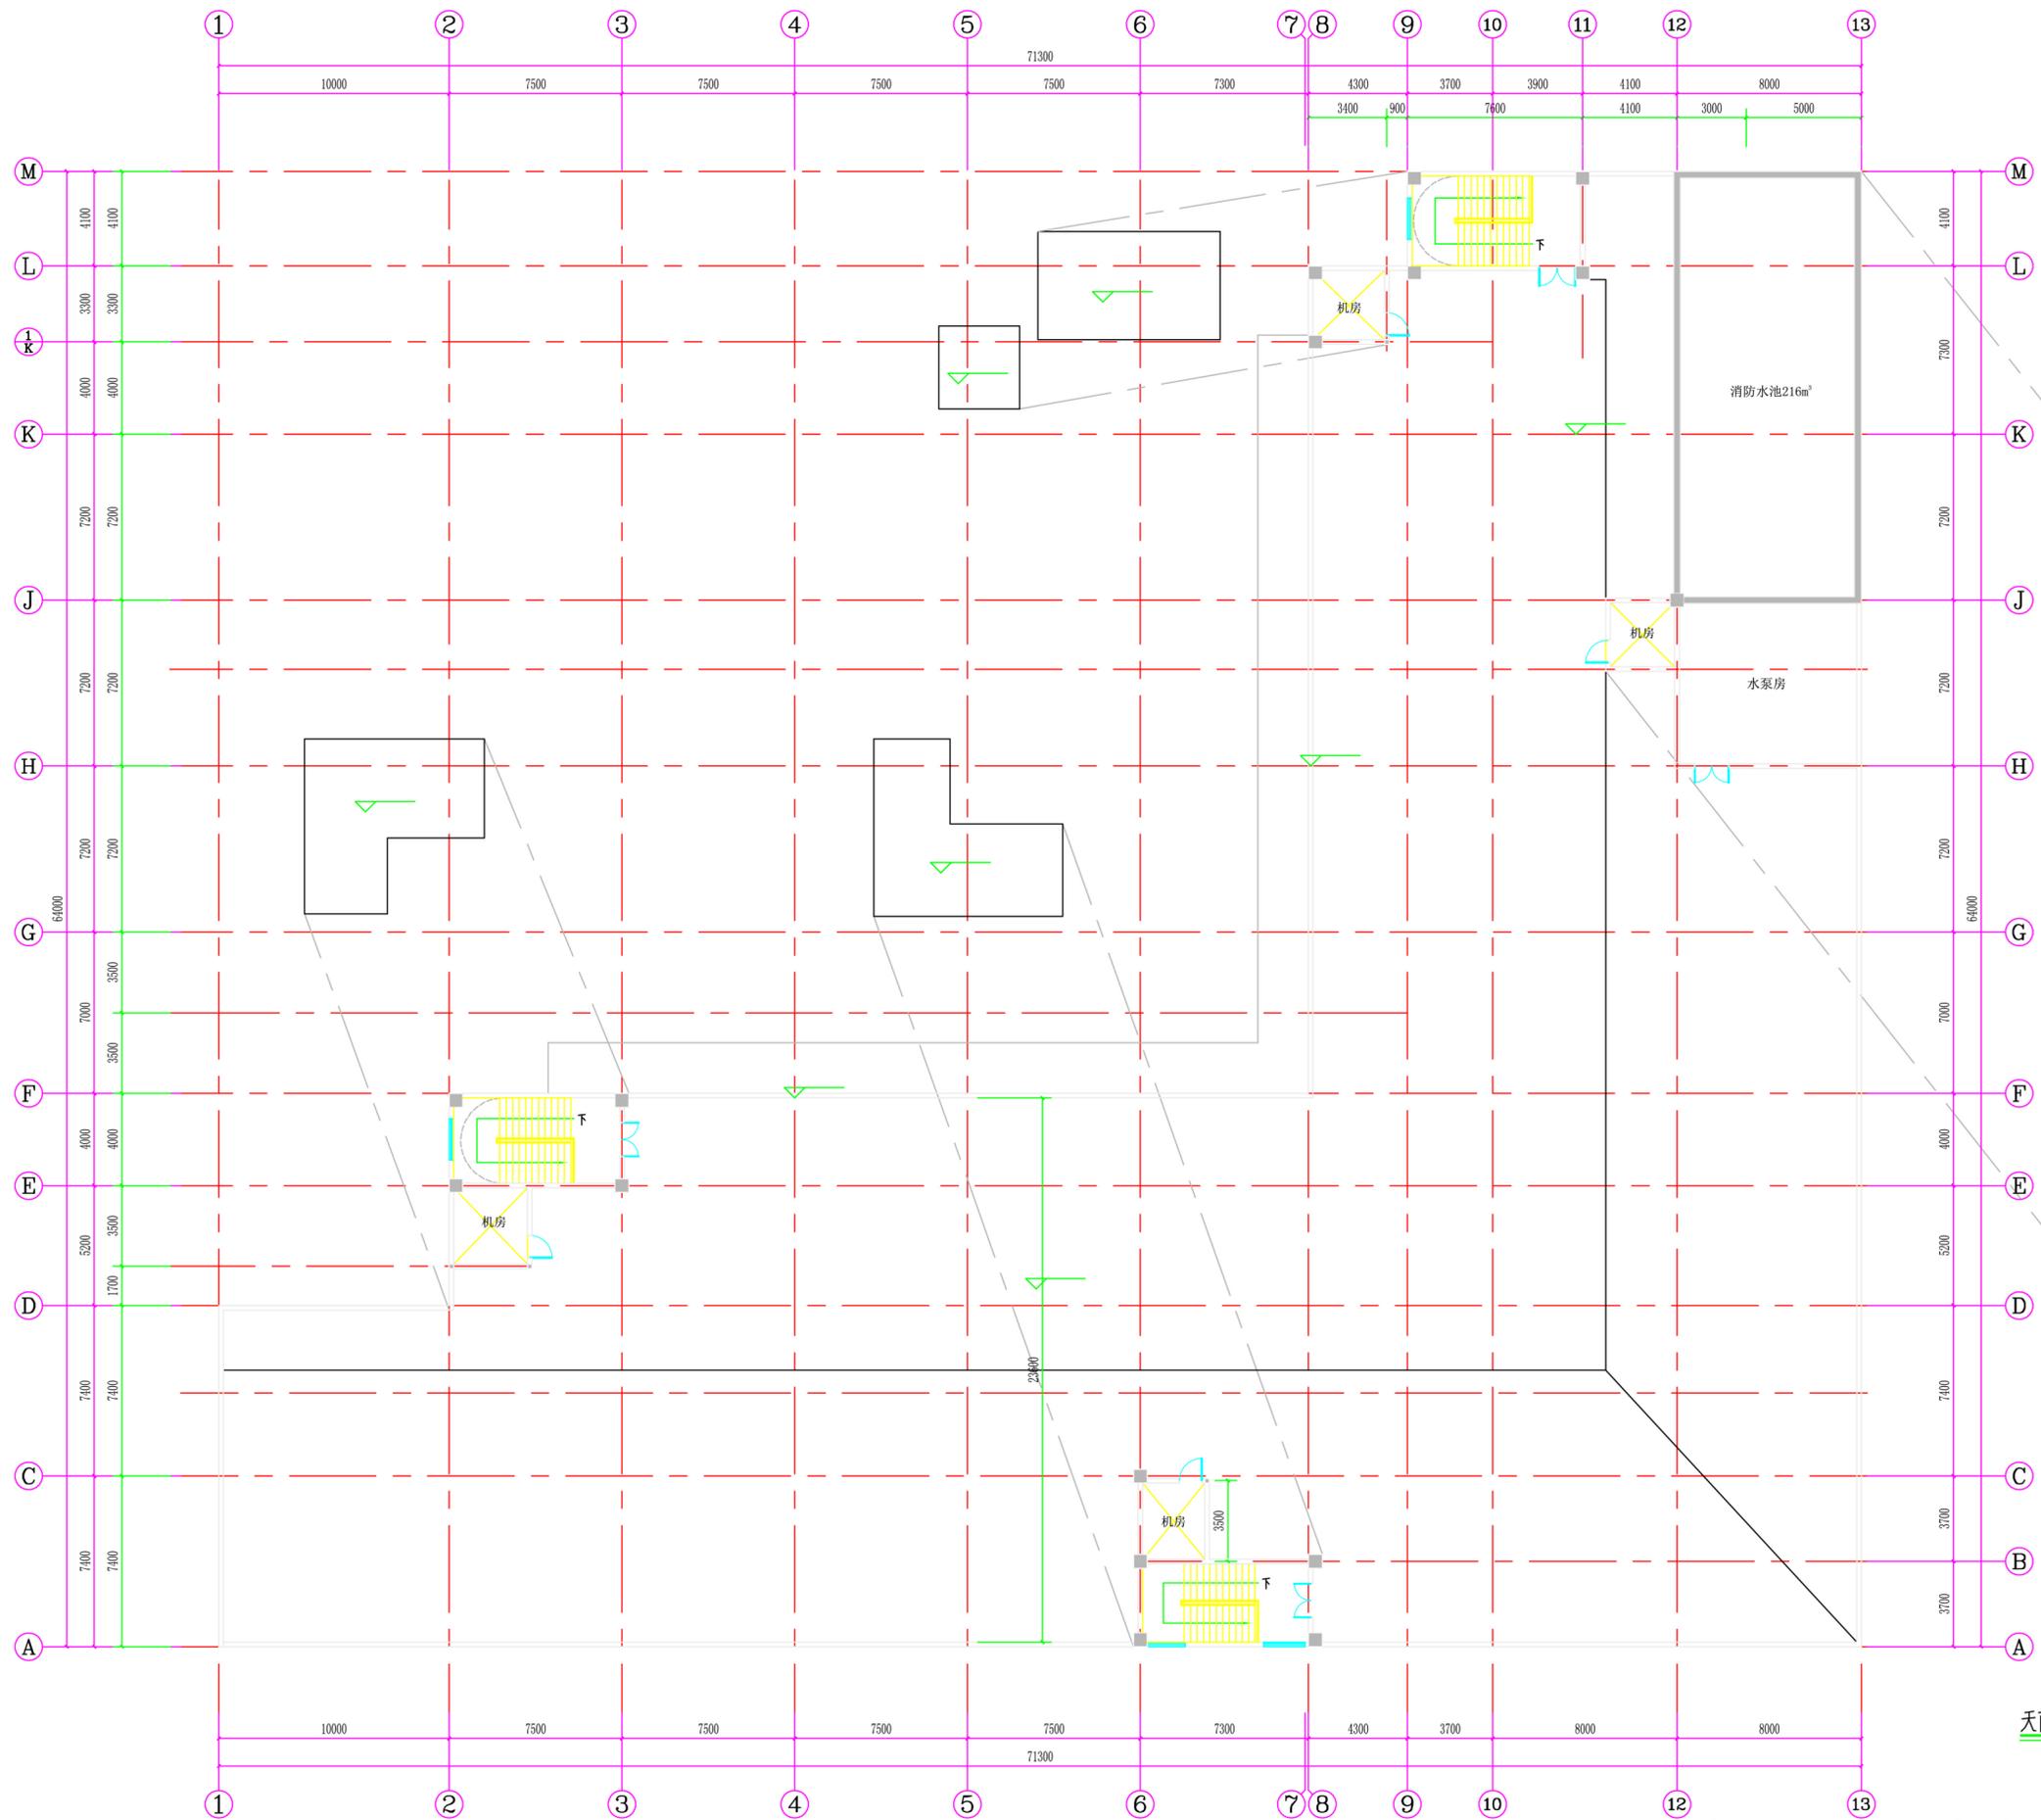


首层平面图 1:150

湛江市规划勘测设计院	建设单位	湛江市桑煌食品有限公司	
	工程名称	湛江市桑煌食品有限公司基地 生产车间A栋	
	设计	设计	工程号 20200622
	制图	制图	图别 方案图
	校核	校核	图号 JZ-04
图名	首层平面图		专业负责 电子文本
审定	总工程师	项目负责人	日期 2020.07

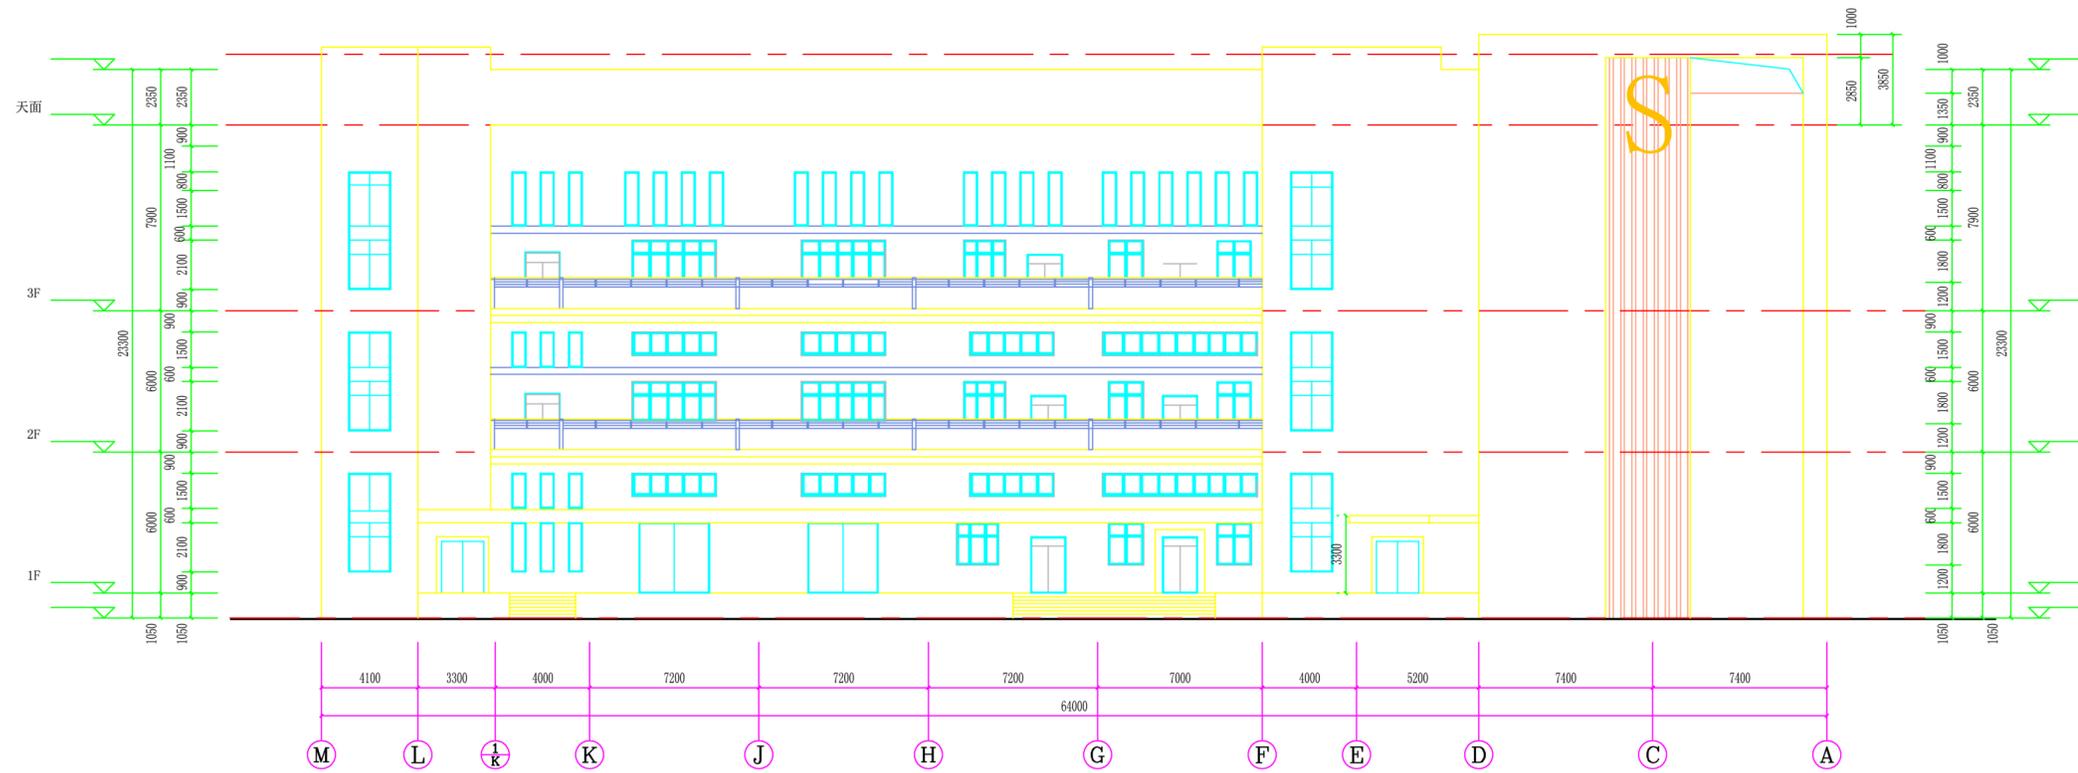


M-A 立面图 1:150

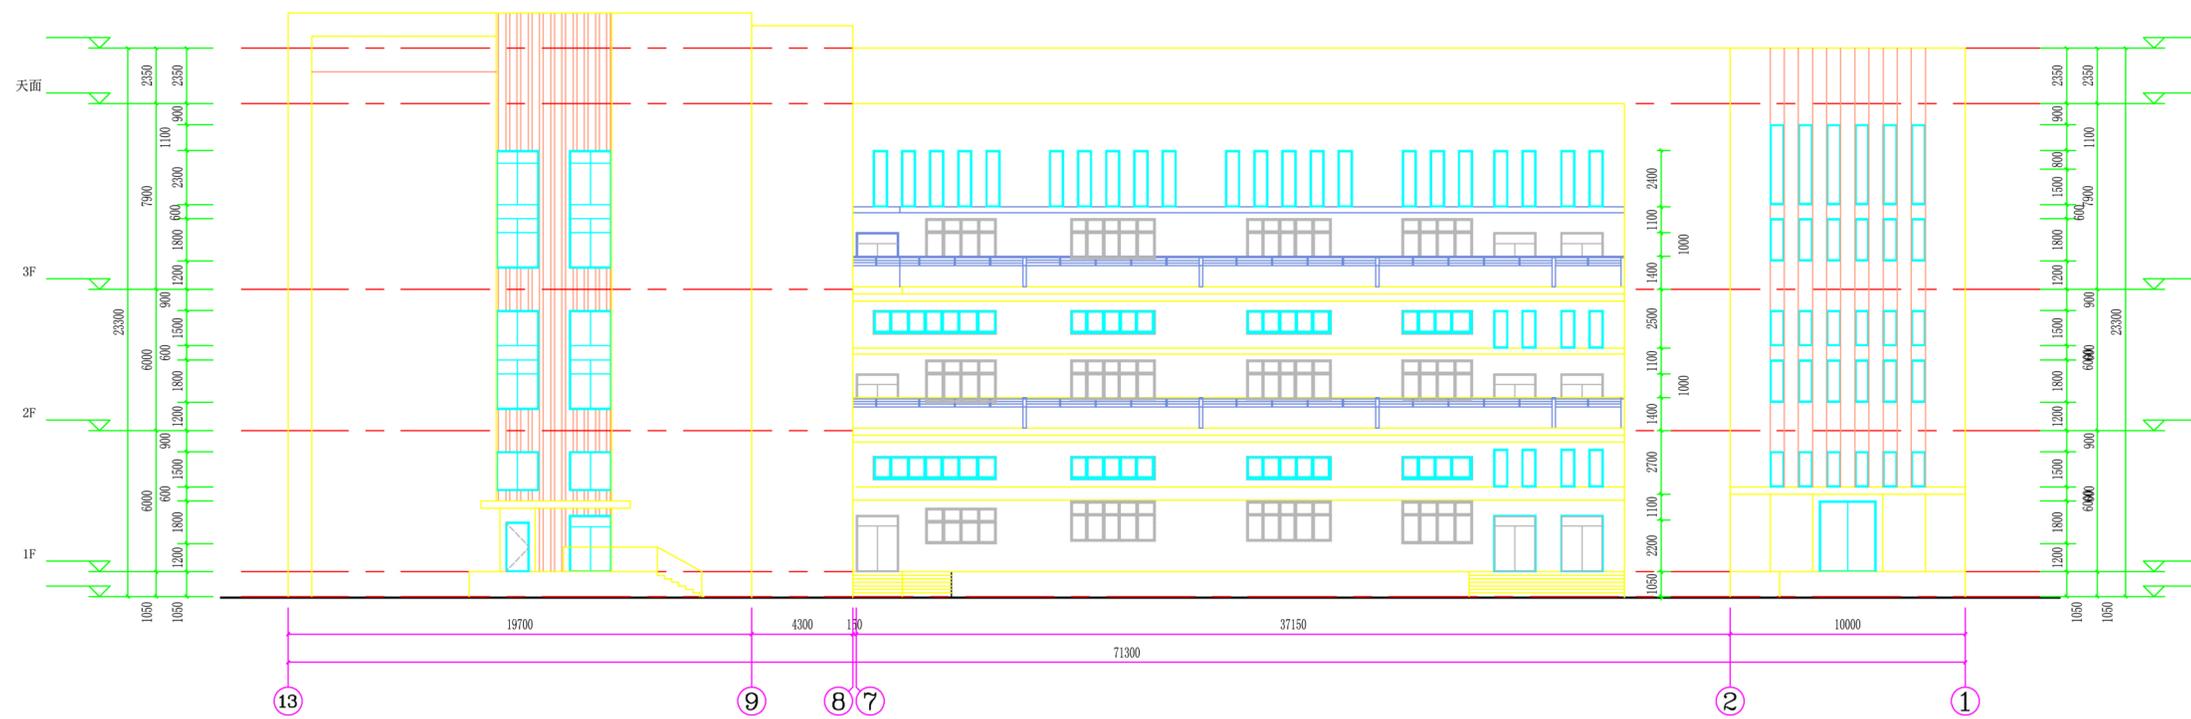


B-1 立面图 1:150

湛江市规划勘测设计院	建设单位	湛江市桑煌食品有限公司基地		建设单位	湛江市桑煌食品有限公司	
	工程名称	生产车间A栋		设计	设计	工程号 20200622
	图名	M-A 立面图 B-1 立面图		制图	制图	图别 方案图
	专业负责	专业负责		校对	校对	图号 JZ-05
	审定	总工程师 赵志		项目负责	项目负责	电子文本 日期 2020.07

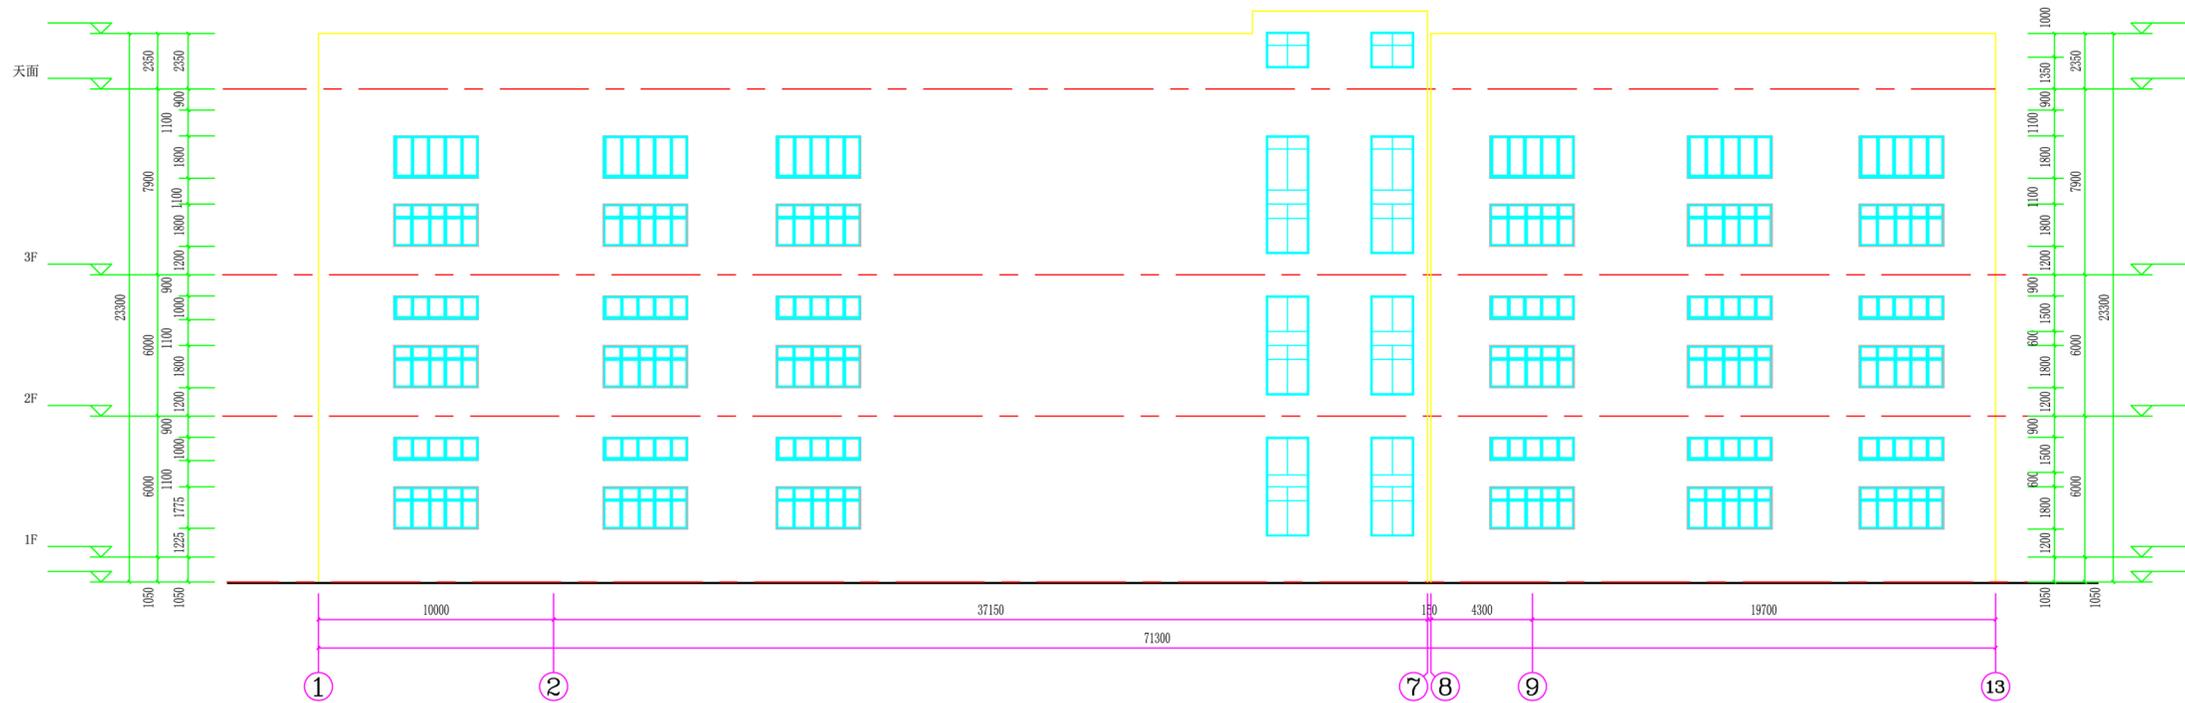


①-⑬立面图 1:150

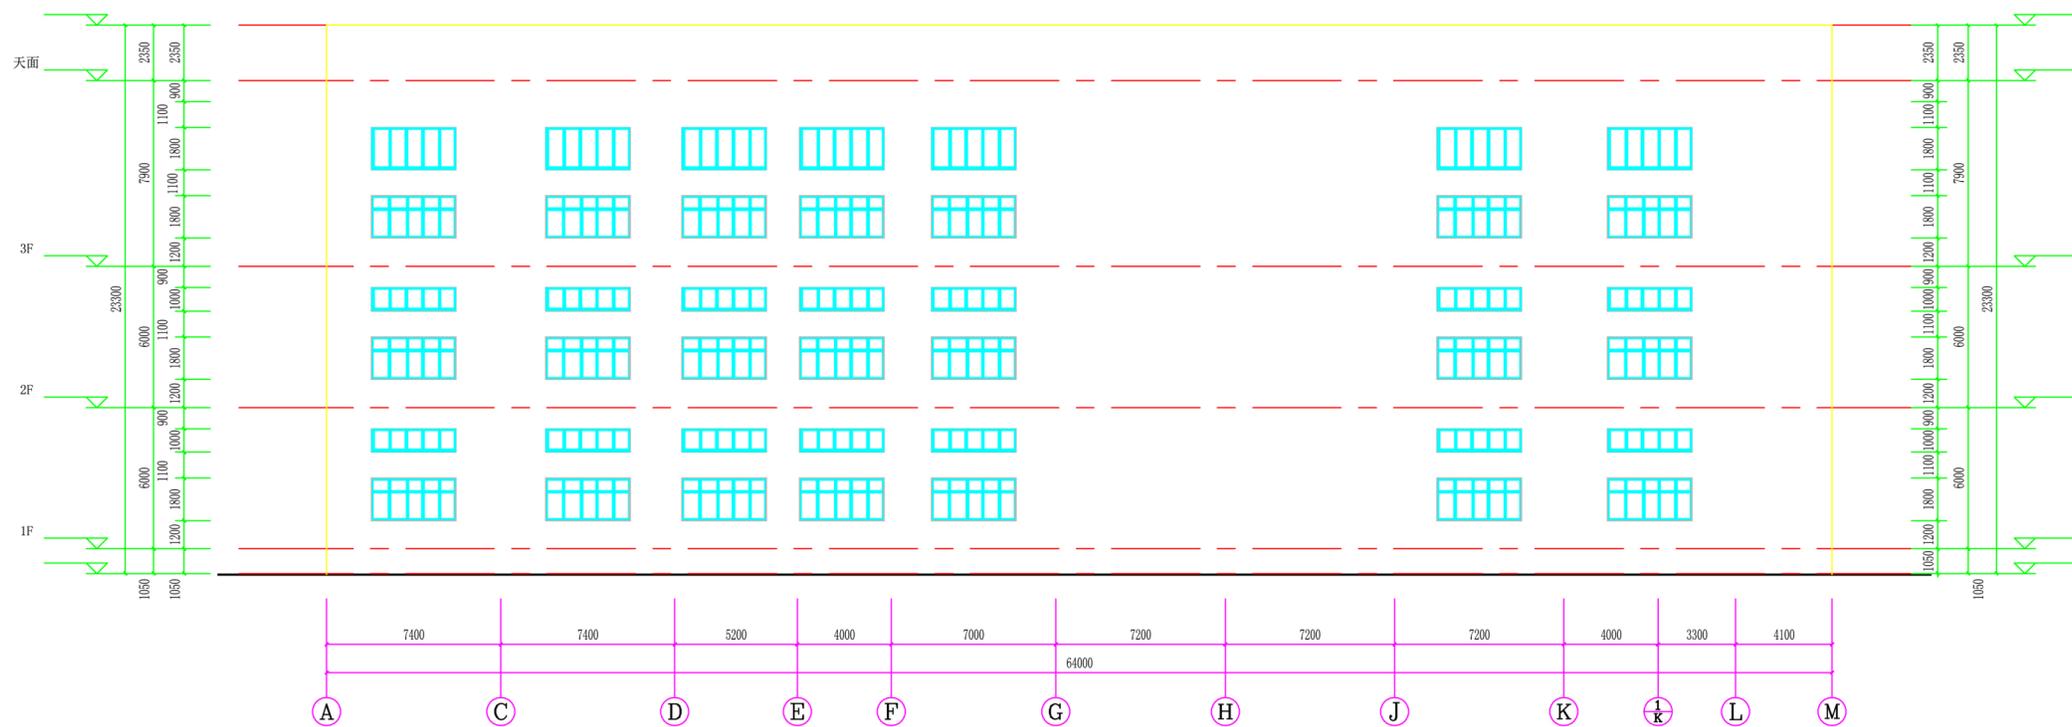


①-⑭立面图 1:150

湛江市规划勘测设计院	工程名称	湛江市桑煌食品有限公司基地 生产车间A栋		建设单位	湛江市桑煌食品有限公司	
	图名	①-⑬立面图	设计	设计	工程号	20200622
		①-⑭立面图	制图	制图	图别	方案图
			校对	校对	图号	JZ-06
审定	总工程师	总工程师	项目负责	项目负责	日期	2020.07

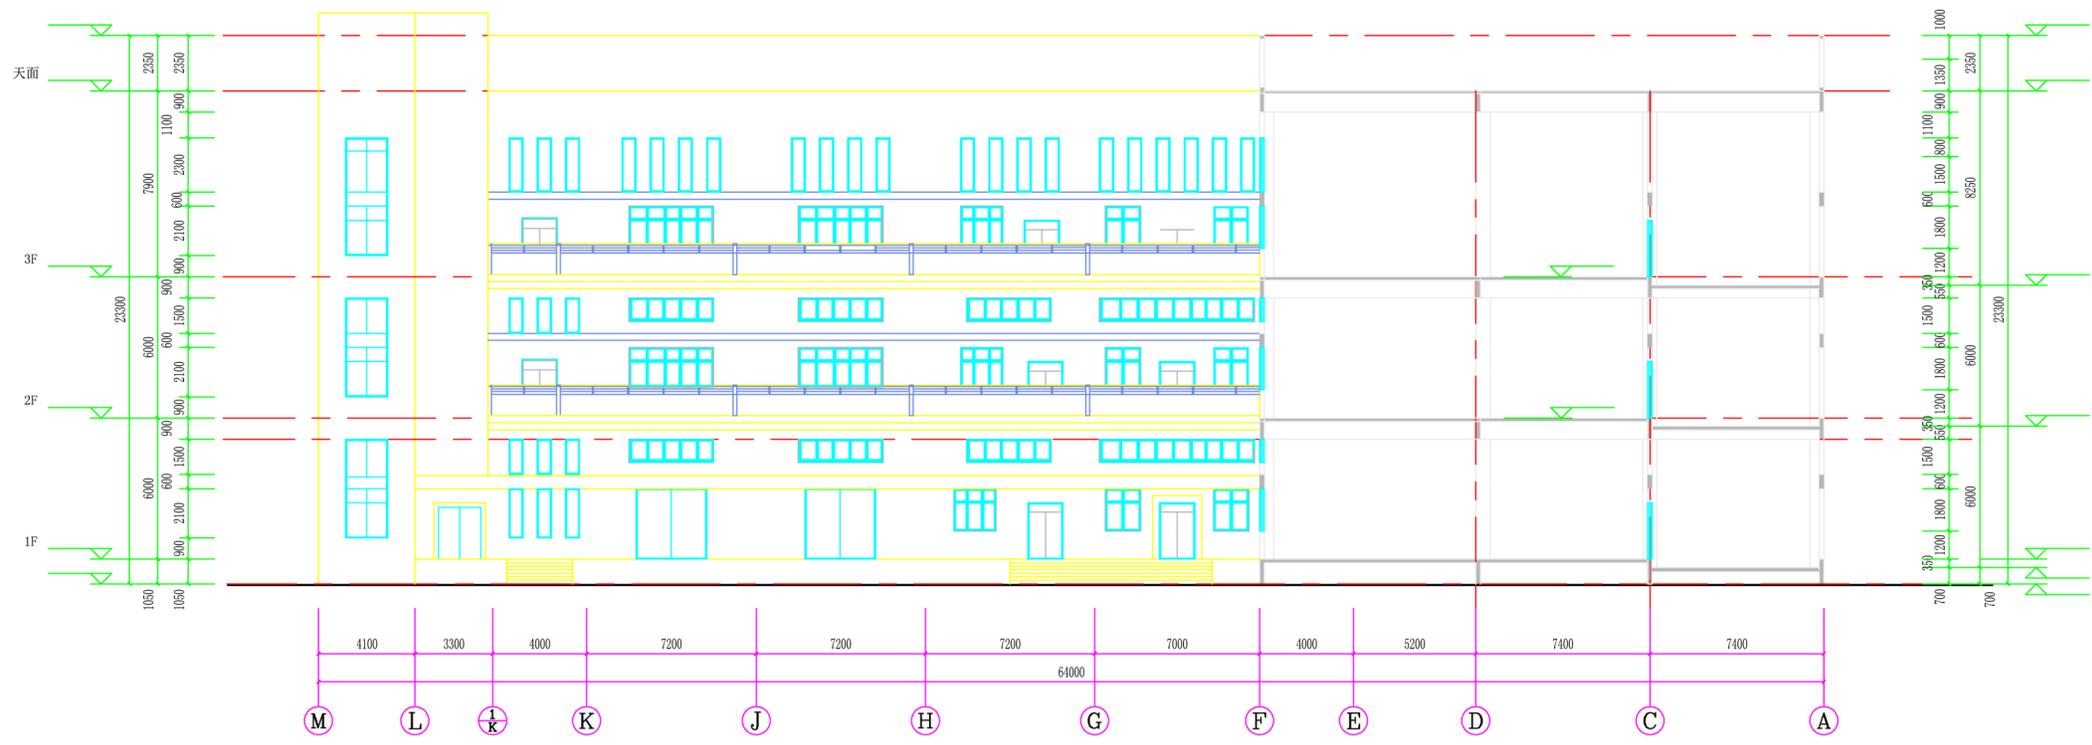

1-1剖面图 1:150

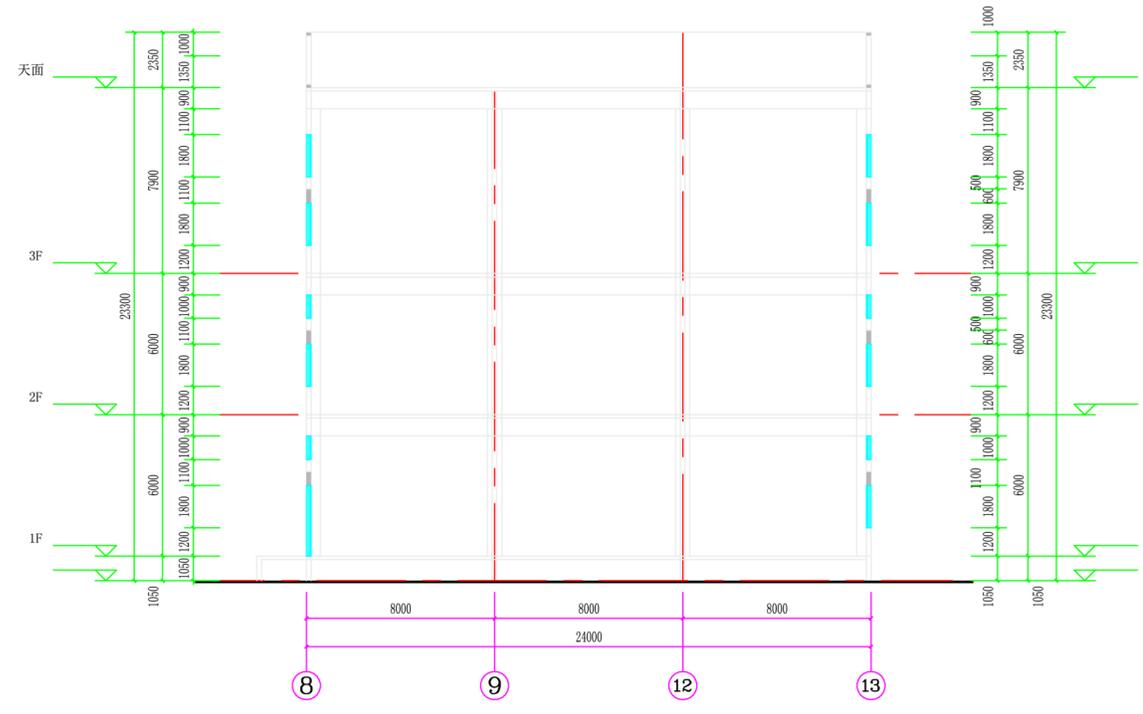

2-2剖面图 1:150

湛江市规划勘测设计院	工程名称	湛江市桑煌食品有限公司基地 生产车间A栋	建设单位	湛江市桑煌食品有限公司	
	图名	1-1剖面图	设计	张华	工程号 20200622
		2-2剖面图	制图	张华	图别 方案图
			校对	张华	图号 JZ-07
审定	总工程师	赵志	专业负责	电子文本	日期 2020.07