





目录
工程概况
设计说明
建筑方案
结构设计
给排水设计
暖通设计
电气设计
节能设计
其他

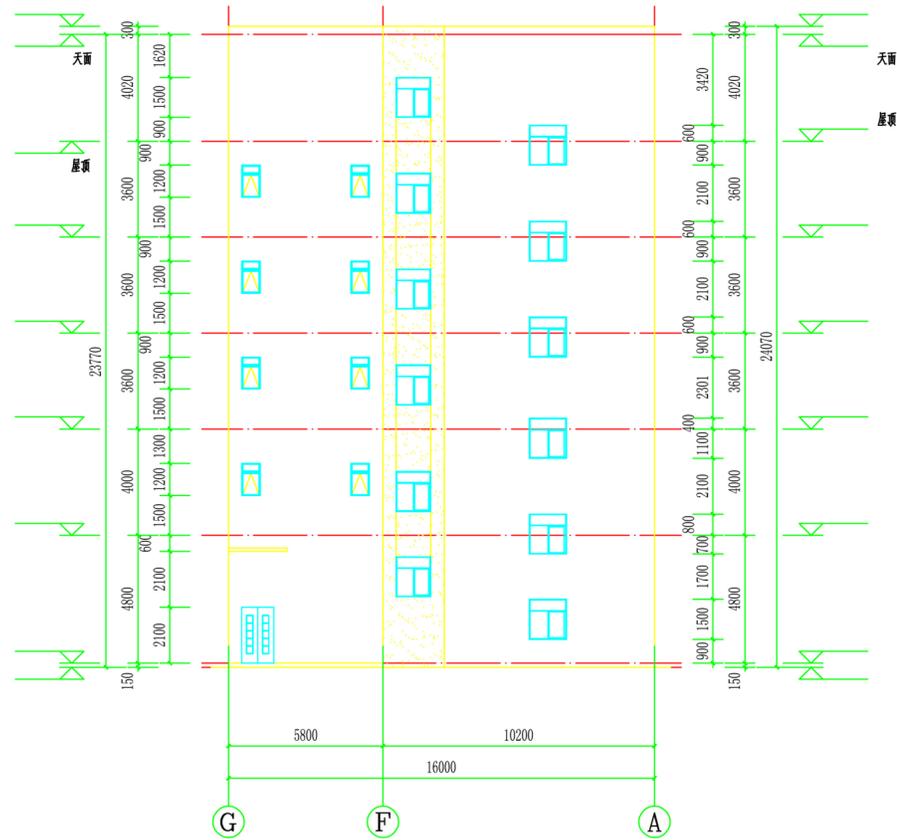


Ⓒ—Ⓐ轴立面图 1:150

图例：  
 咖啡色外墙贴砖  
 红色外墙贴砖

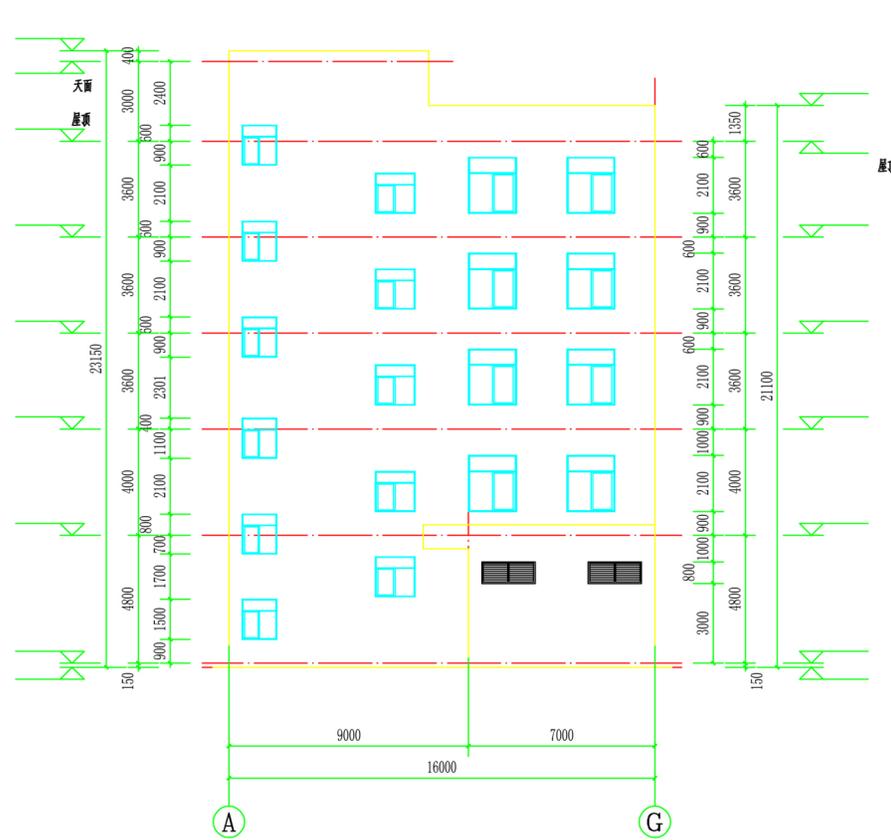

Ⓐ—Ⓒ轴立面图 1:150


图例：  
 咖啡色外墙贴砖  
 红色外墙贴砖

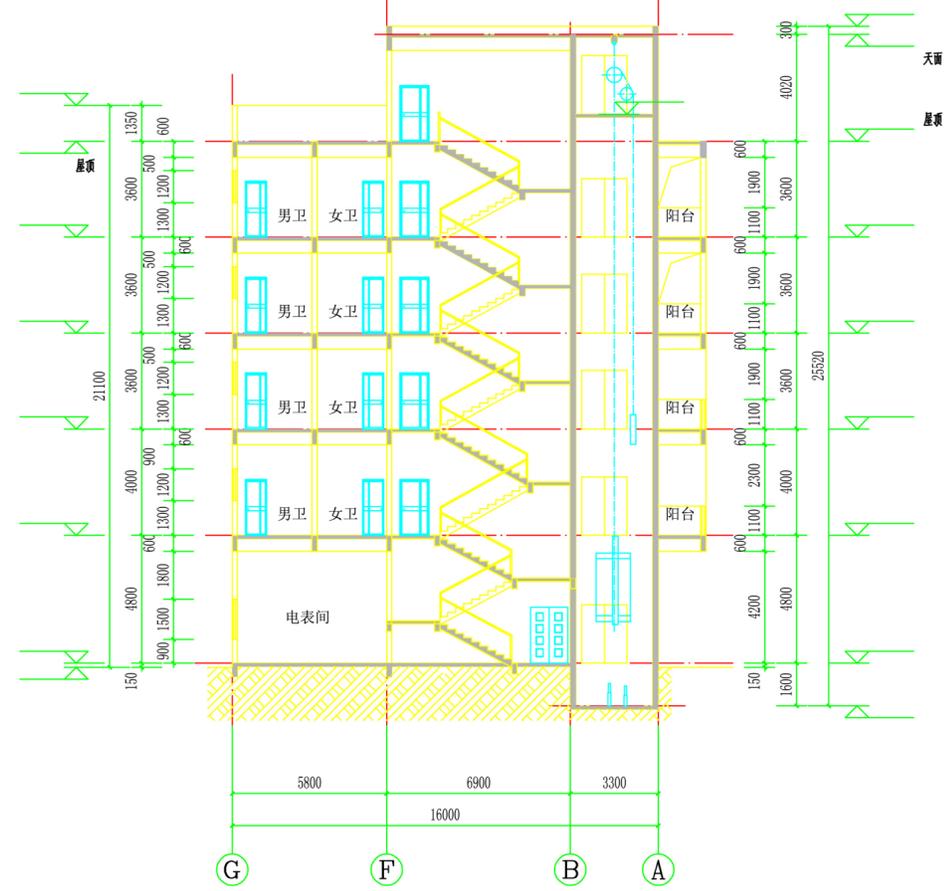

1-1剖面图 1:150

湛江市规划勘测设计院	工程名称	湛江市桑煌食品有限公司基地 生产车间B栋		建设单位	湛江市桑煌食品有限公司		
	图名	Ⓒ—Ⓐ轴立面图	Ⓐ—Ⓒ轴立面图	设计	李智超	工程号	20200622
		1-1剖面图		制图	李智超	图别	方案图
				校对	李智超	图号	JZ-09
审定		总工	李智超	专业负责	李智超	电子文本	
				项目负责人	李智超	日期	2020.07

暖通	给排水	电气	结构	专业
暖通	给排水	电气	结构	专业
暖通	给排水	电气	结构	专业
暖通	给排水	电气	结构	专业

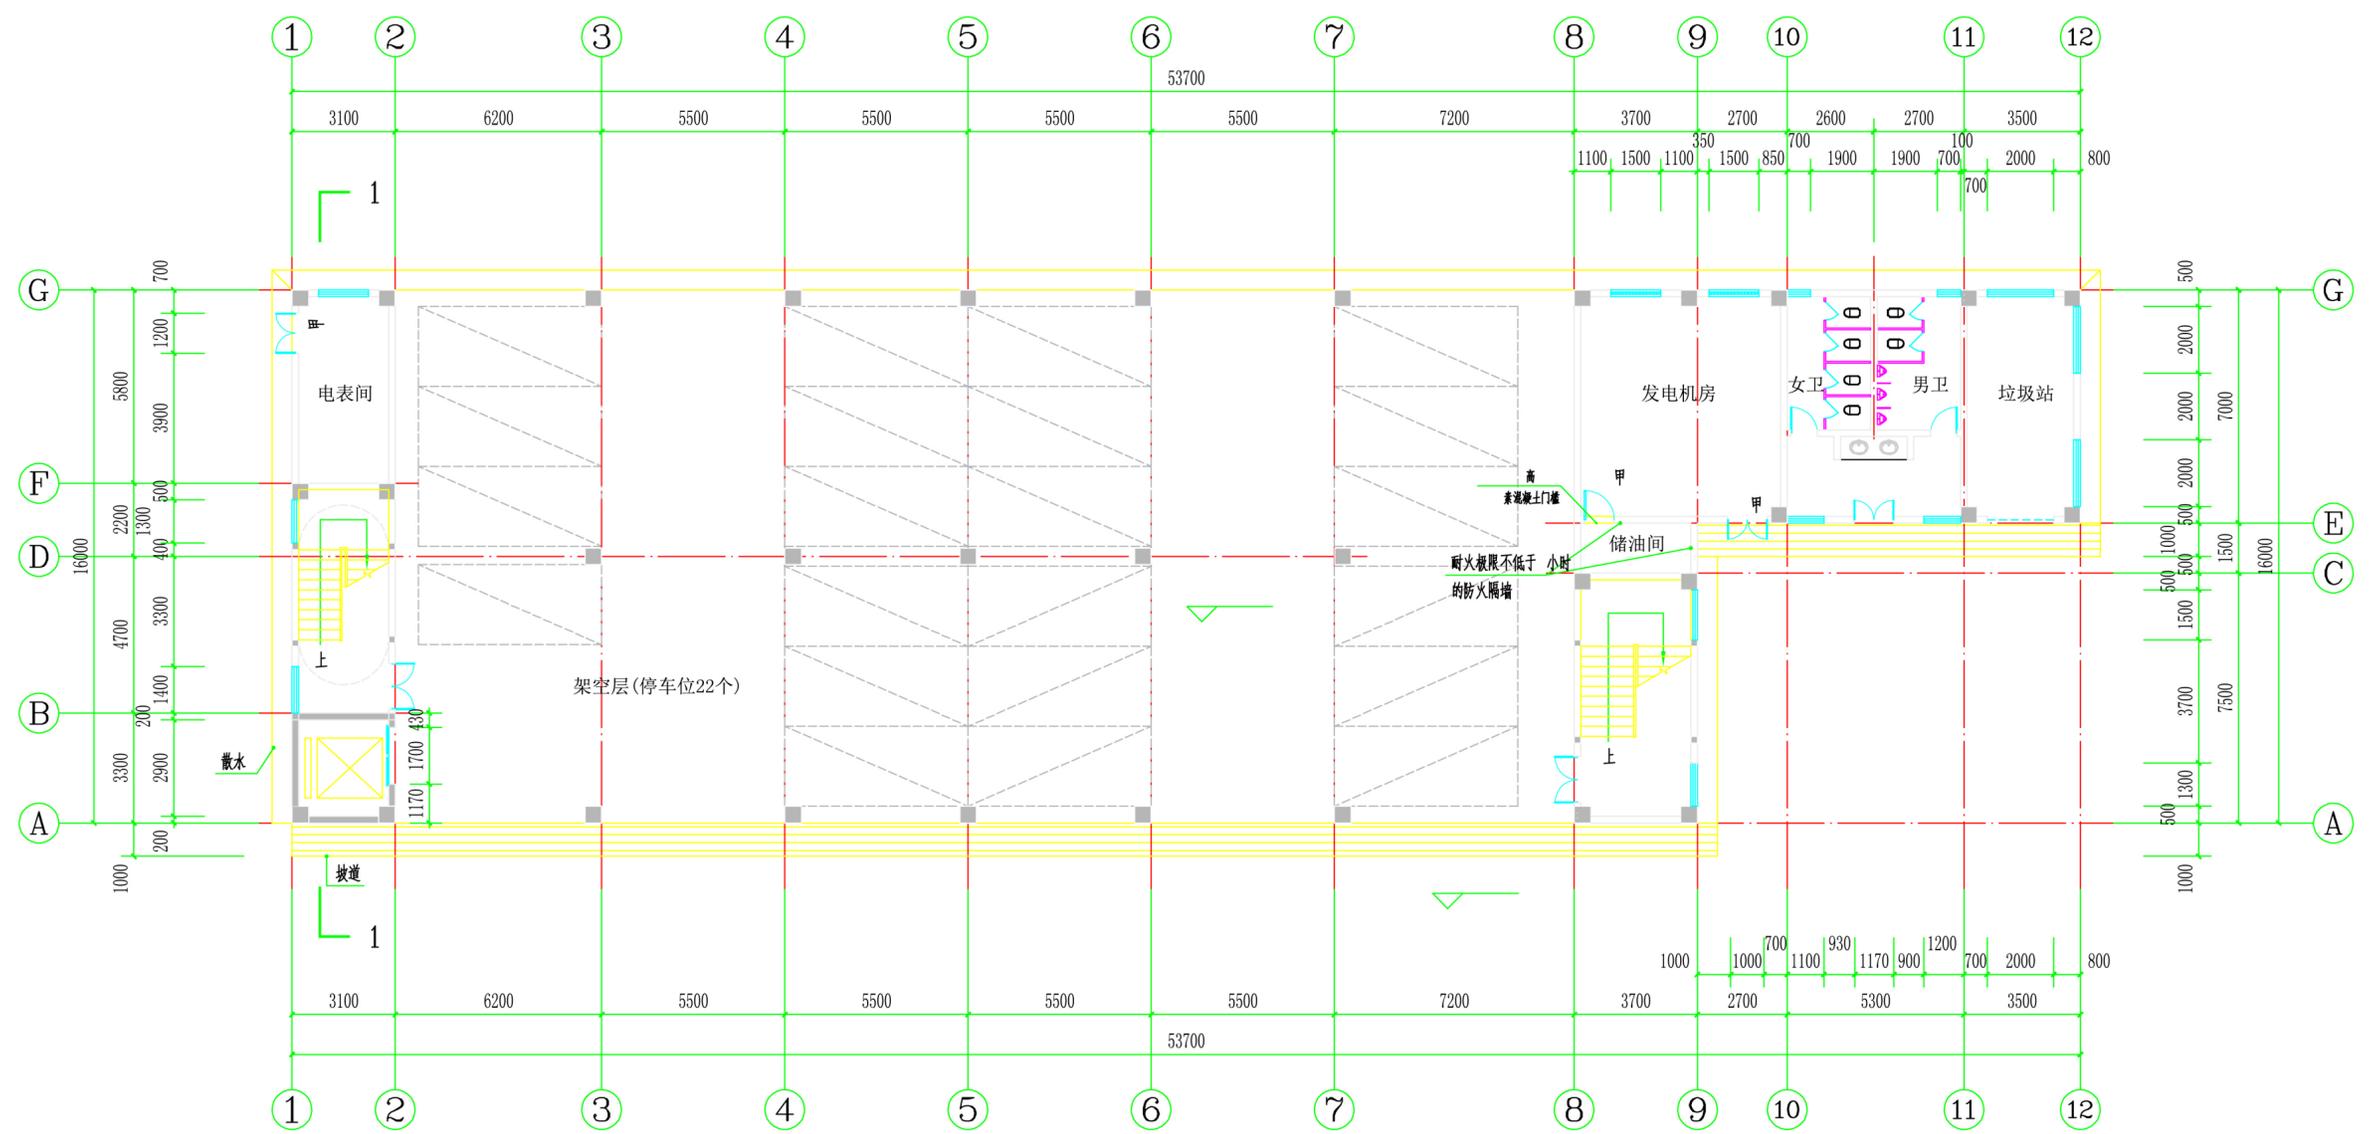


首层平面图 1:150

湛江市规划勘测设计院		建设单位	湛江市荣煌食品有限公司	
工程名称	湛江市荣煌食品有限公司基地生产车间B栋	设计	李智志	工程号 20200622
图名	首层平面图	制图	李智志	图别 方案图
		校对	李智志	图号 JZ-01
审定	总工 李智志	专业负责	李智志	电子文本
		项目负责人	李智志	日期 2020.07




暖通	给排水	电气	结构	专业
暖通	给排水	电气	结构	专业
暖通	给排水	电气	结构	专业
暖通	给排水	电气	结构	专业

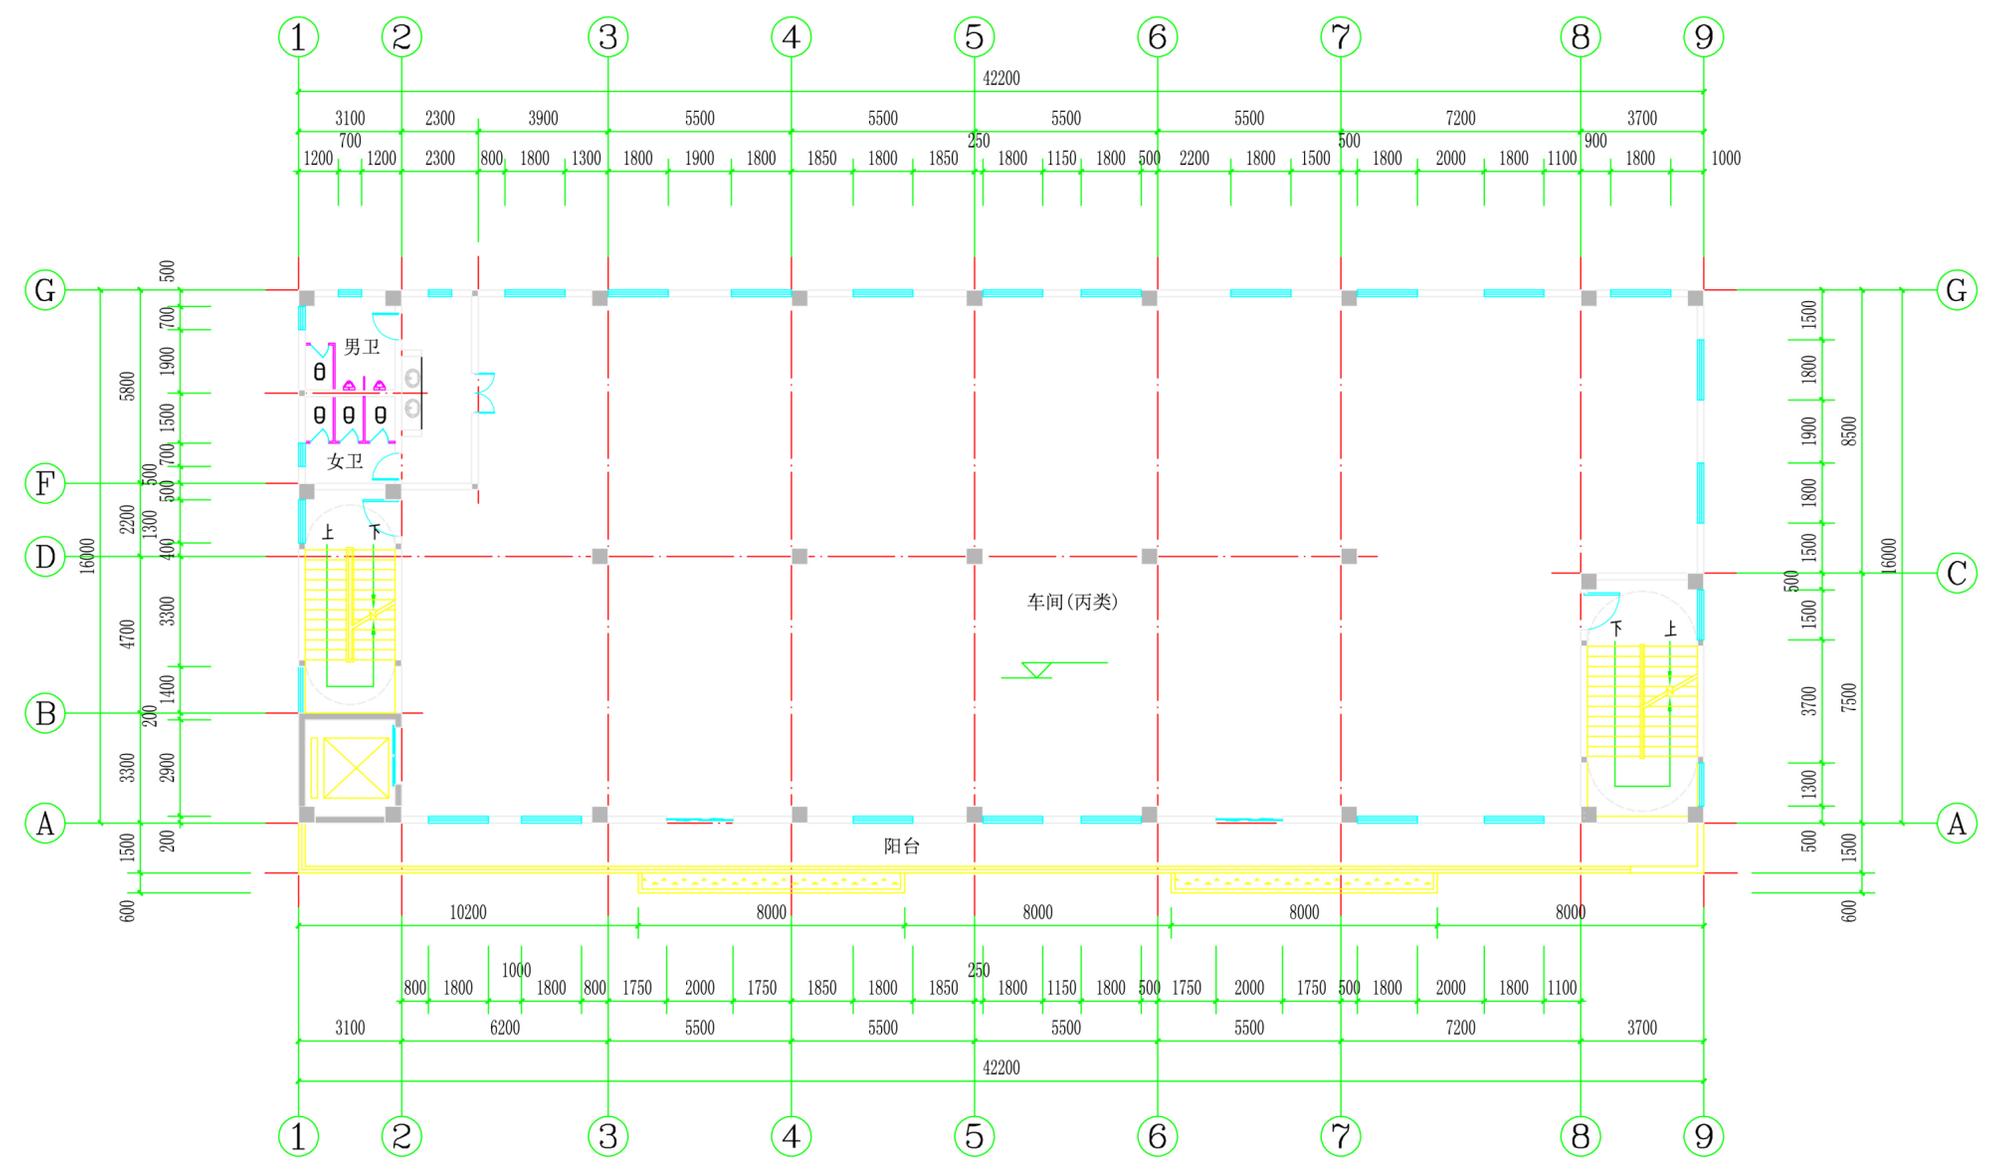

三层平面图 1:150

湛江市规划勘测设计院	工程名称	湛江市棠煌食品有限公司基地 生产车间B栋		建设单位	湛江市棠煌食品有限公司	
	图名	三层平面图	设计	李智志	工程号	20200622
			制图	李智志	图别	方案图
	校核	李智志	图号	JZ-03		
专业负责	李智志	电子文本				
审定	总工	李智志	项目负责人	李智志	日期	2020.07


暖通	给排水	电气	结构	专业
白岩	方	工	水	林
白岩	方	工	水	林
白岩	方	工	水	林

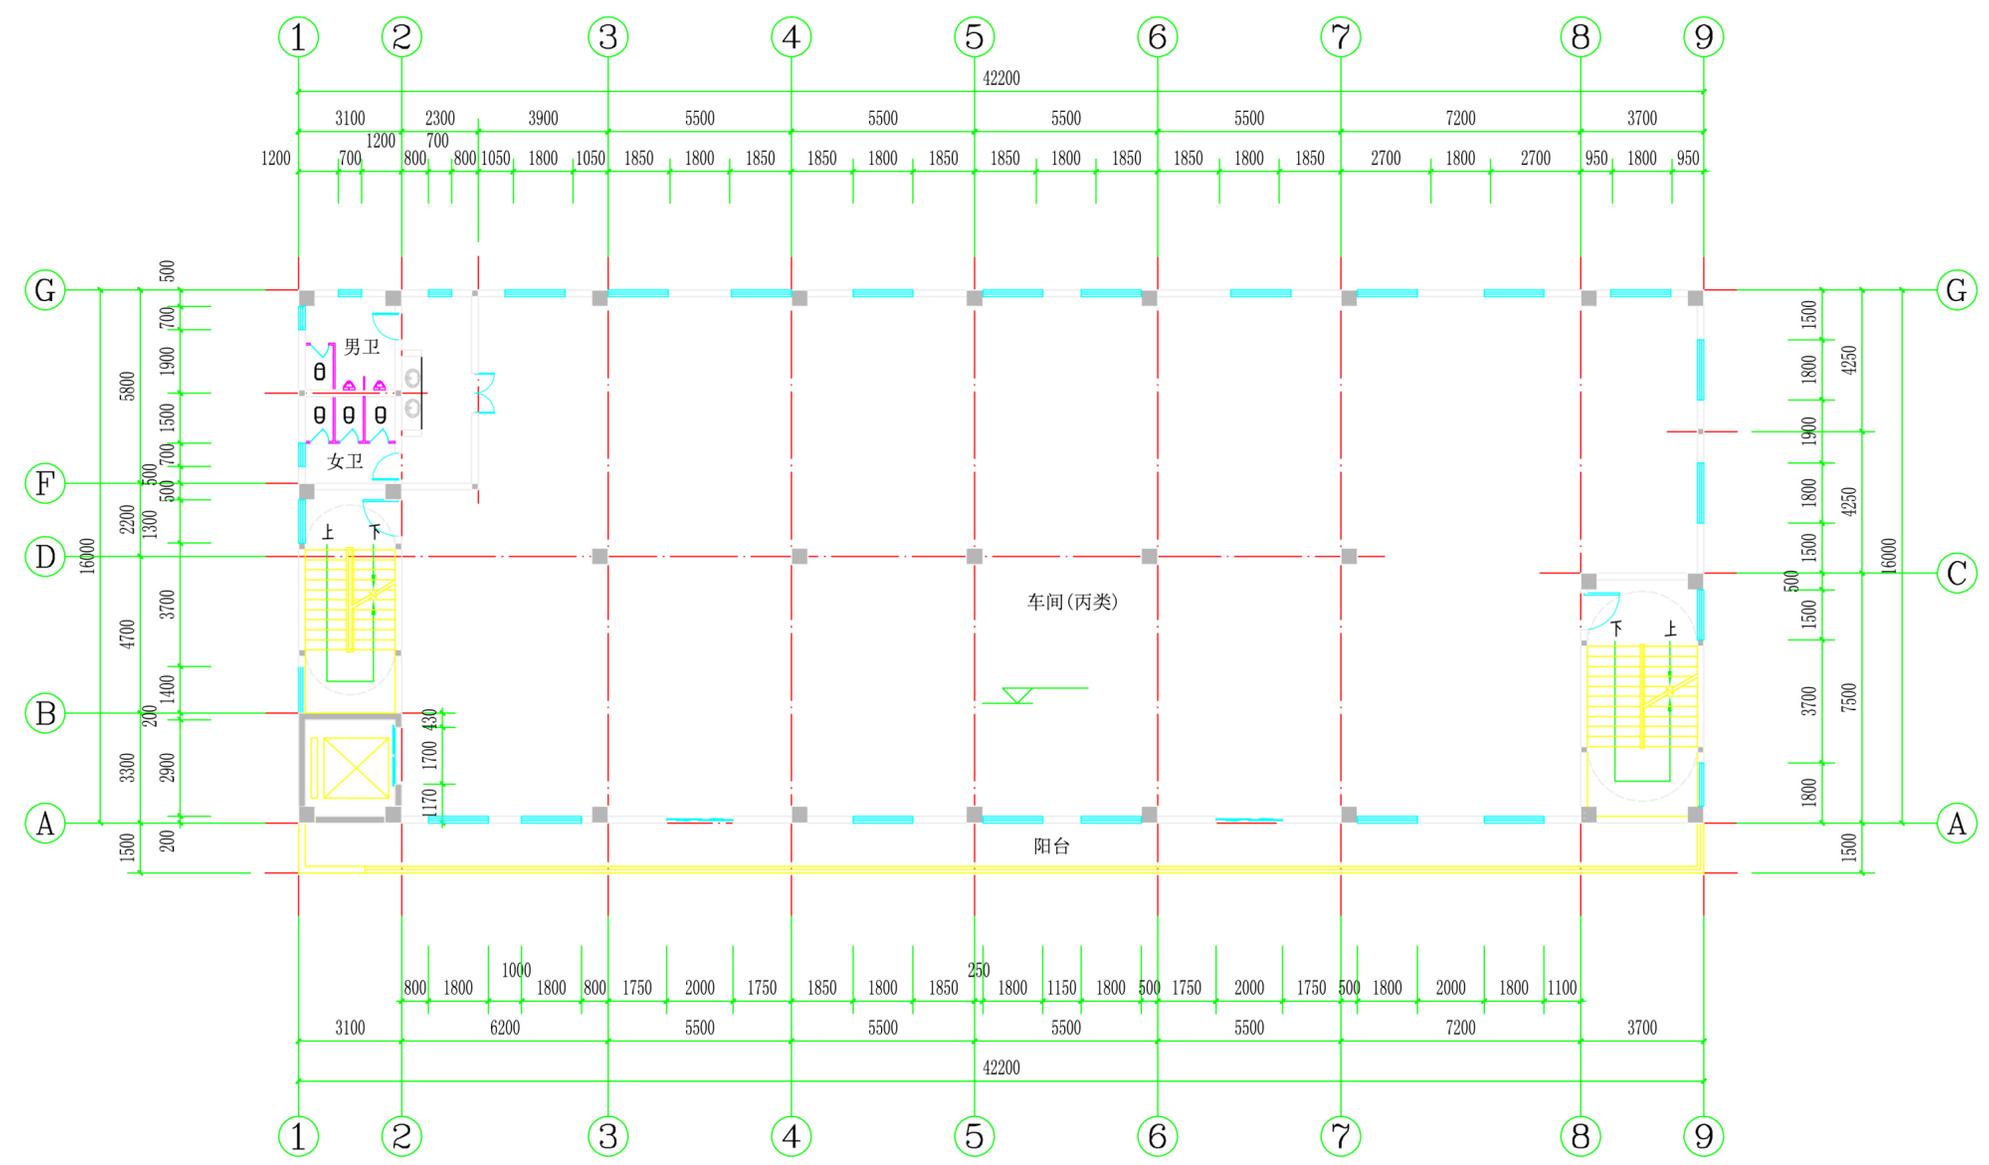

四层平面图 1:150

湛江市规划勘测设计院	工程名称	湛江市棠煌食品有限公司基地 生产车间B栋	建设单位	湛江市棠煌食品有限公司		
	图名	四层平面图	设计	林智志	工程号	20200622
			制图	林智志	图别	方案图
			校对	林智志	图号	JZ-04
审定	总工	林智志	专业负责	李加进	日期	2020.07


暖通	给排水	电气	结构	专业
暖通	给排水	电气	结构	专业
暖通	给排水	电气	结构	专业
暖通	给排水	电气	结构	专业

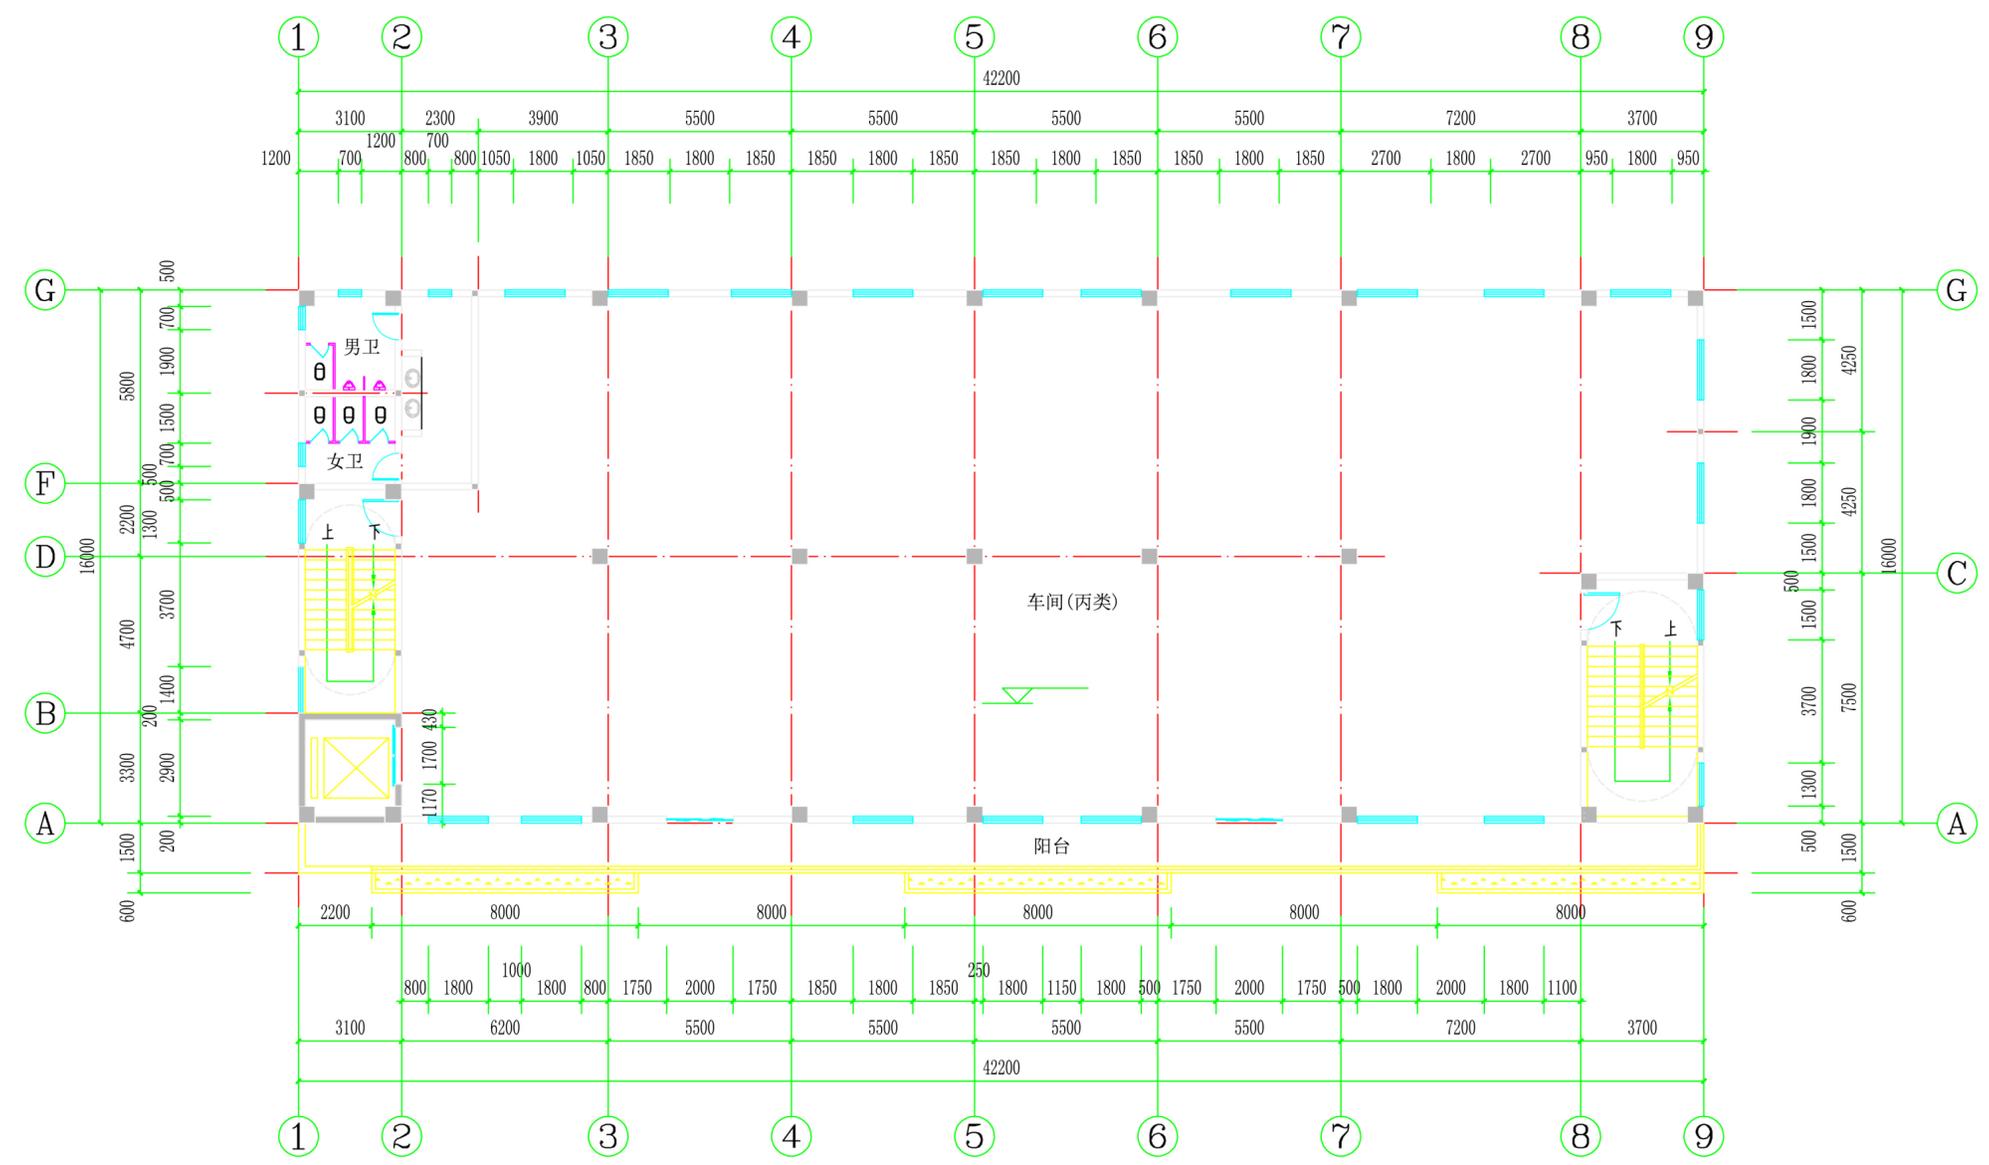

五层平面图 1:150


湛江市规划勘测设计院	工程名称	湛江市棠煌食品有限公司基地 生产车间B栋	建设单位	湛江市棠煌食品有限公司		
	图名	五层平面图	设计	李智志	工程号	20200622
			制图	李智志	图别	方案图
			校对	李智志	图号	JZ-05
审定	总工	李智志	专业负责	李智志	日期	2020.07

暖通	给排水	电气	结构	建筑
白岩	方工	李方	李方	李方

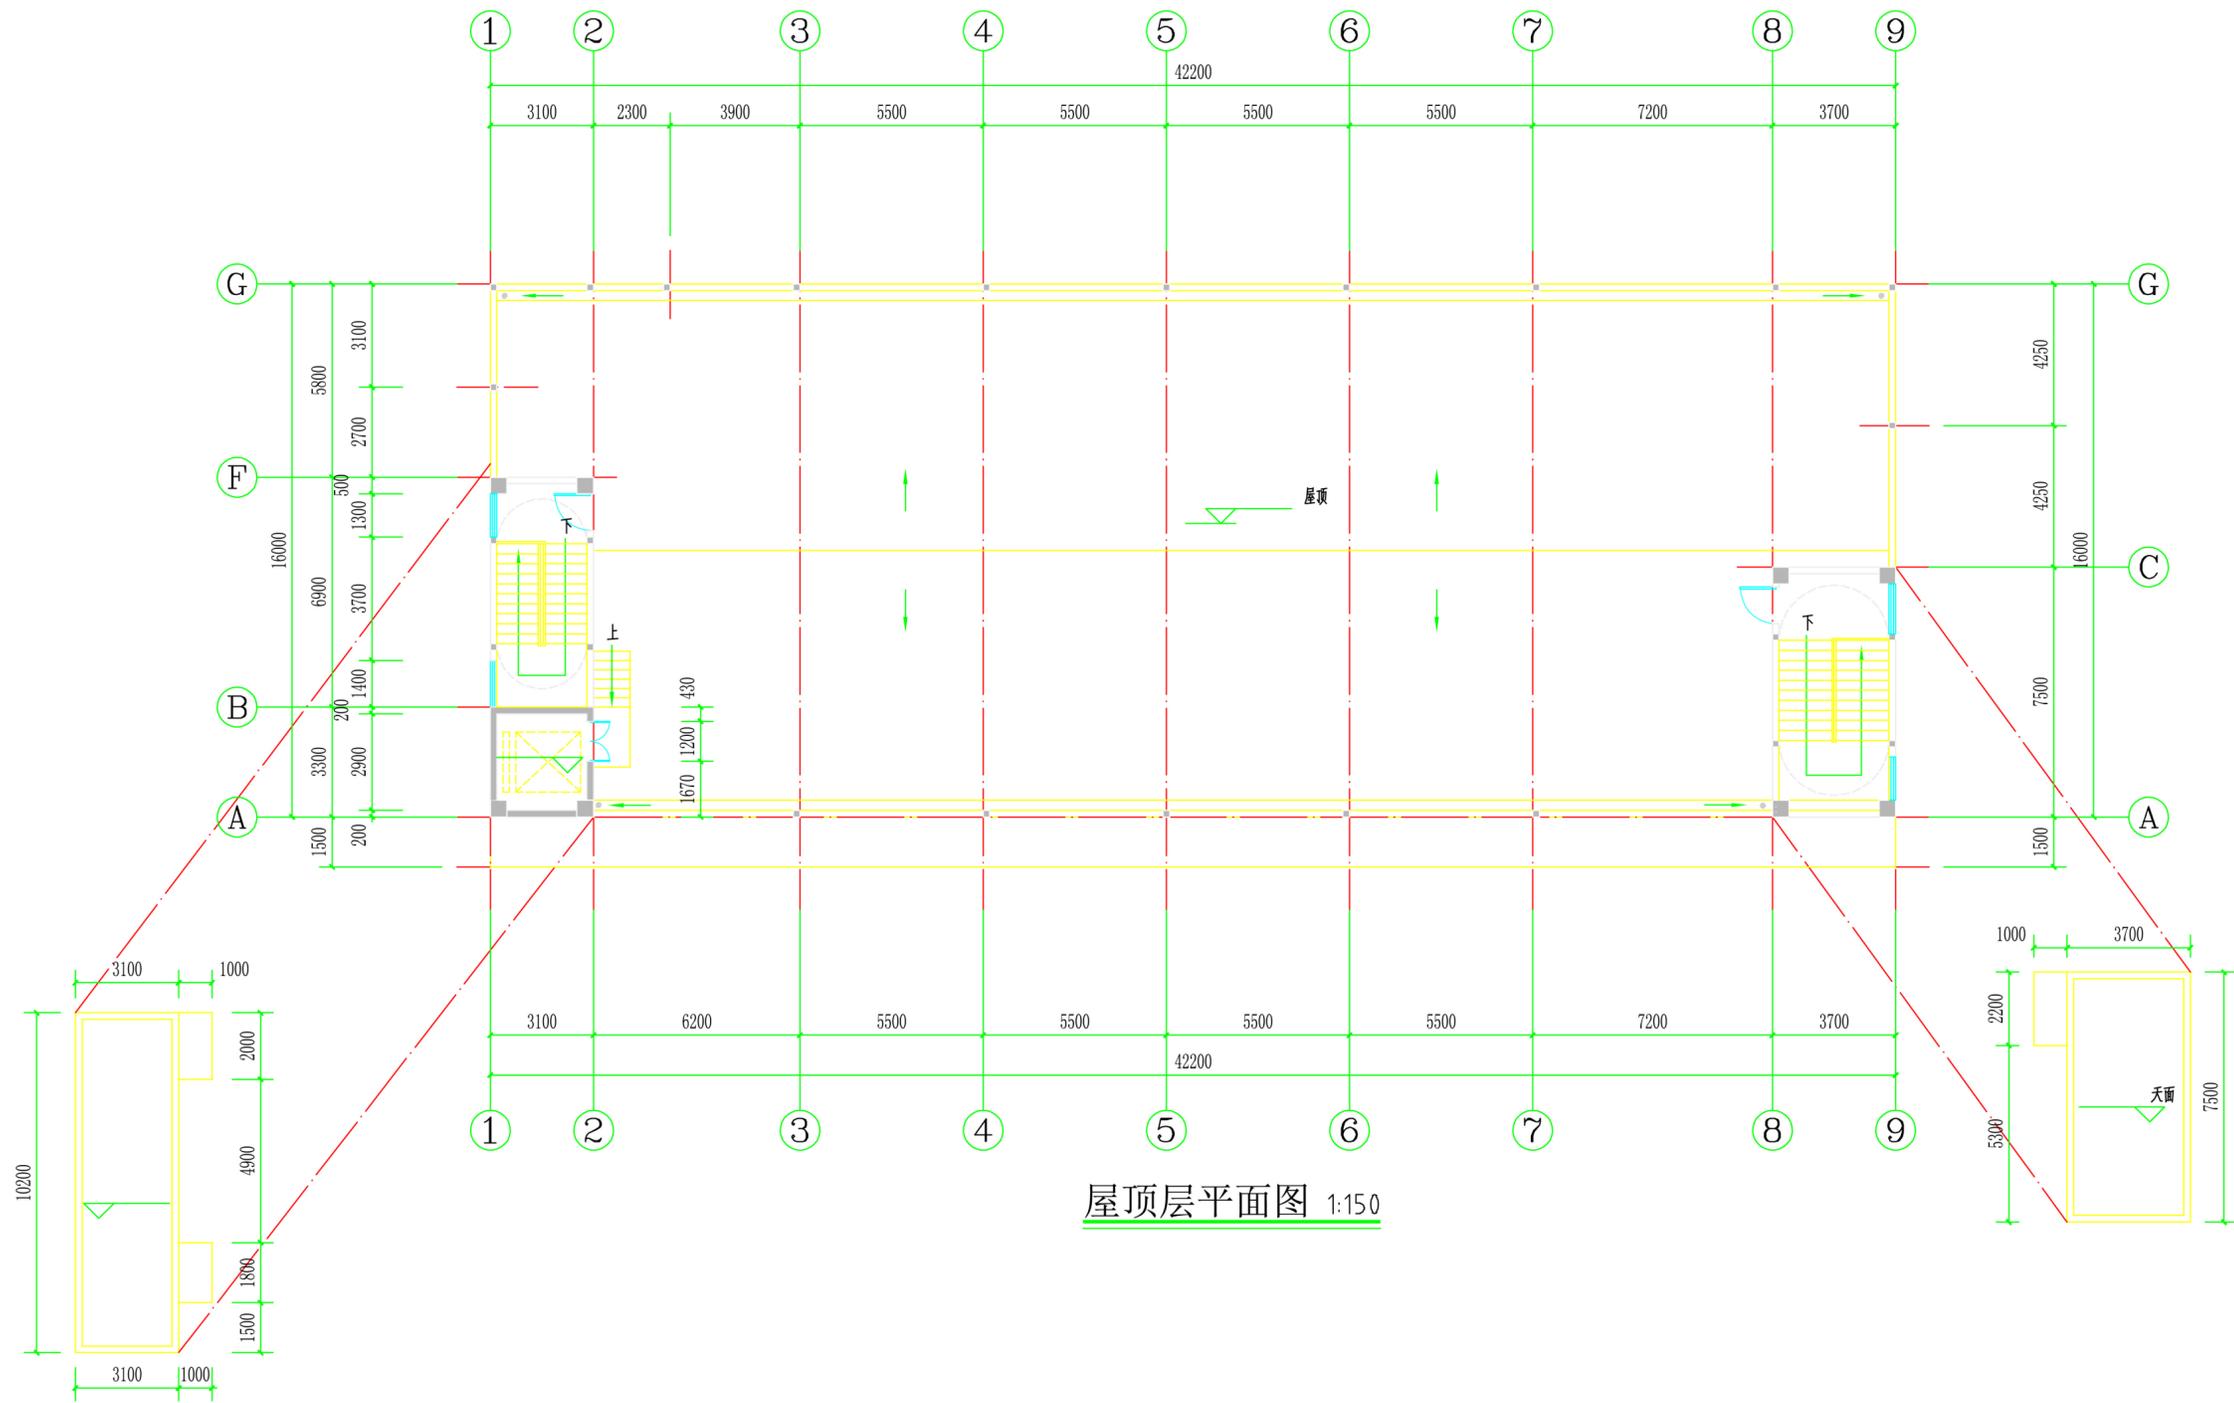

湛江市规划勘测设计院	工程名称	湛江市棠煌食品有限公司基地 生产车间B栋	建设单位	湛江市棠煌食品有限公司			
	图名	屋顶层平面图	设计	李方	工程号	20200622	
			制图	李方	图别	方案图	
			校对	李方	图号	JZ-06	
审定	总工	李方	专业负责	李方	电子文本	日期	2020.07


暖通	给排水	电气	结构	专业

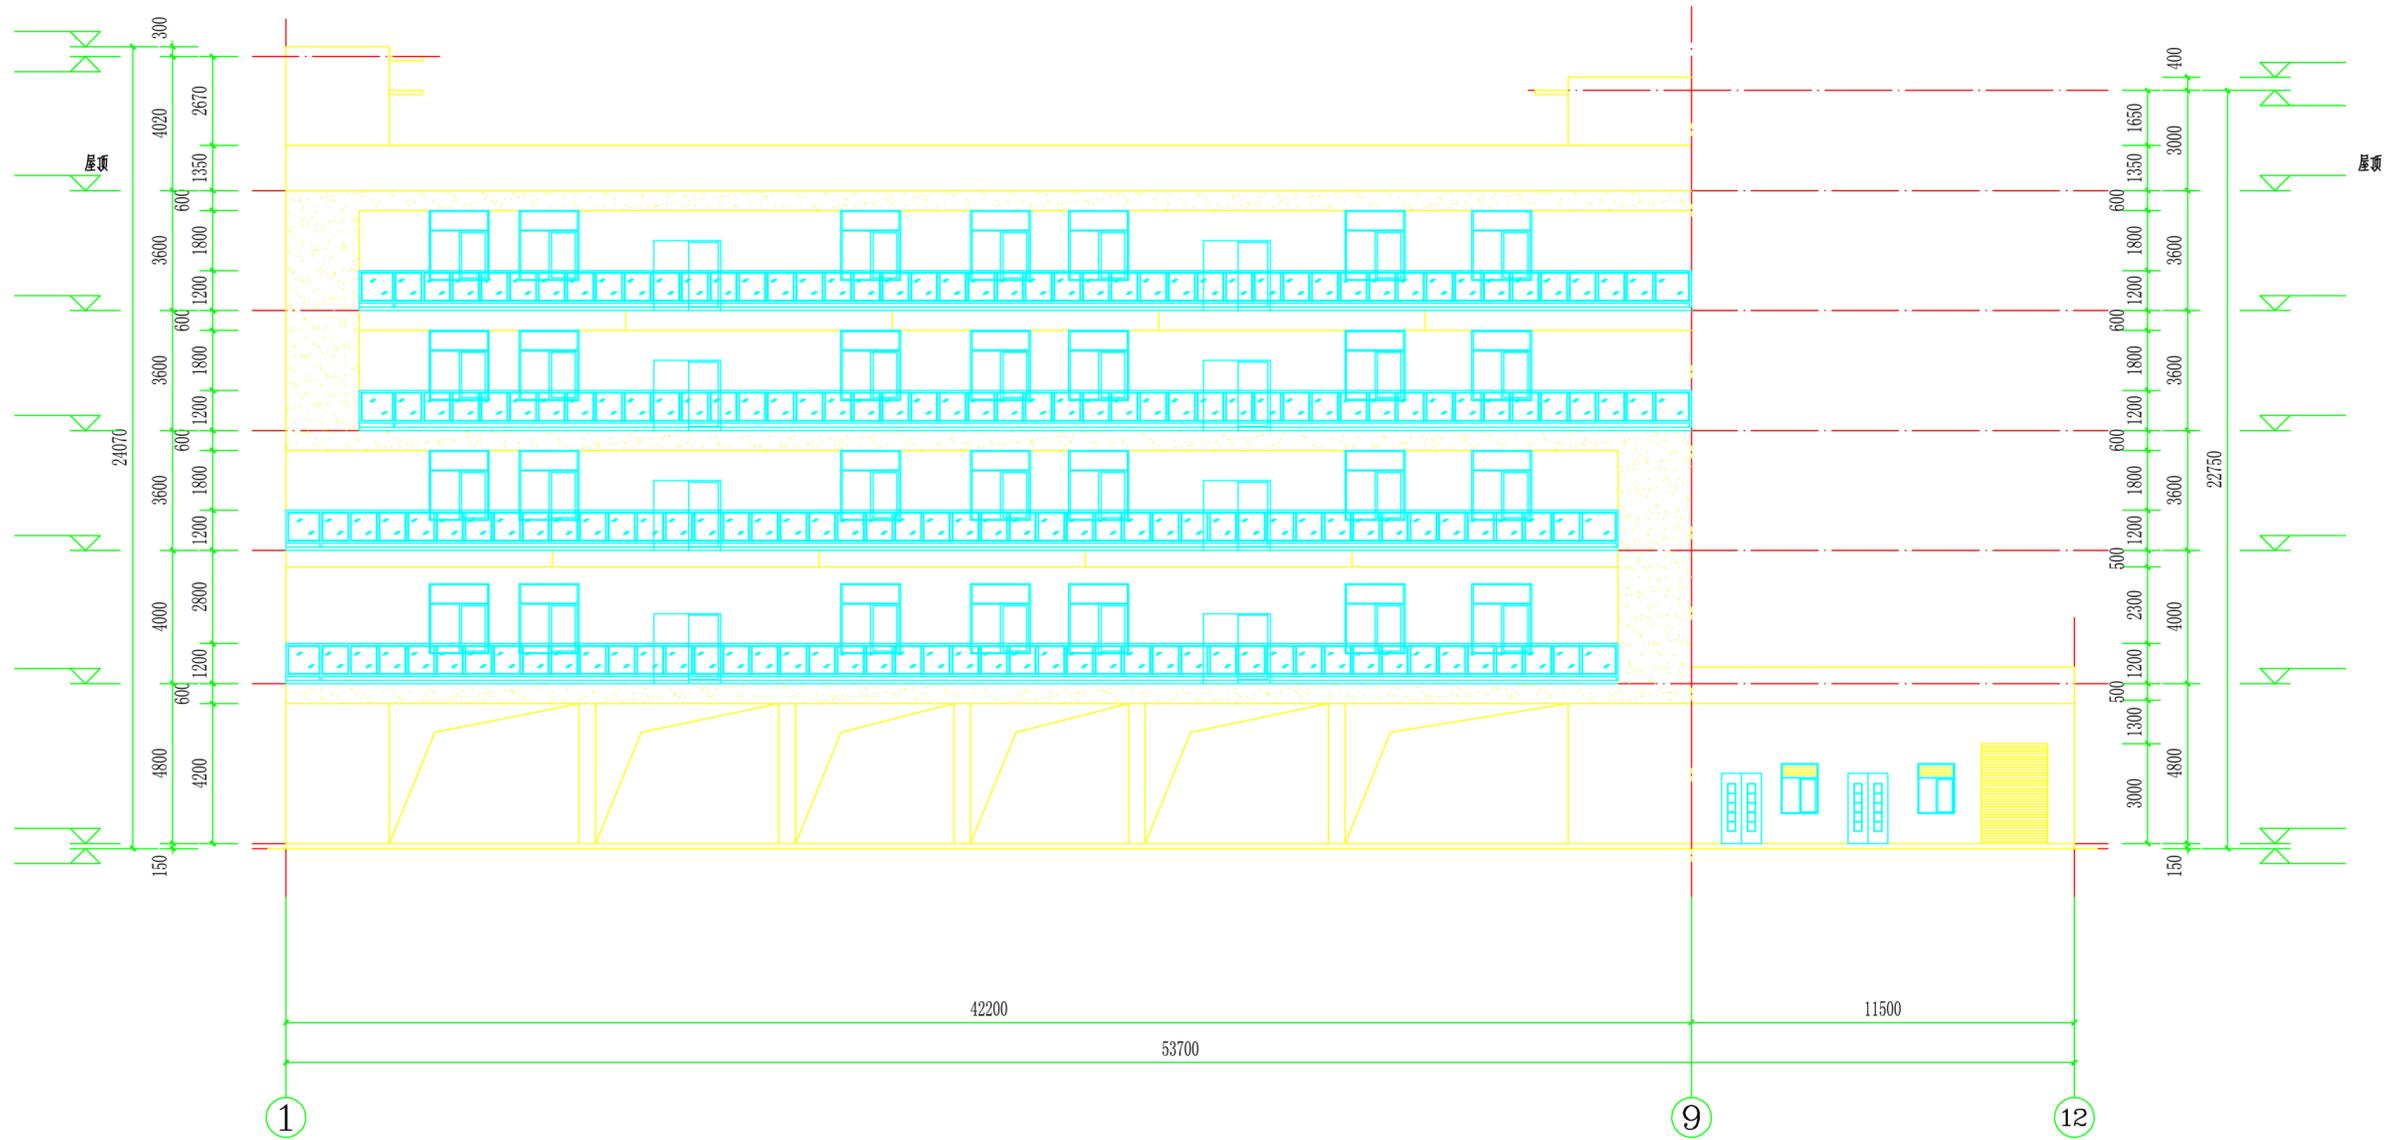

①-⑫轴立面图 1:150

图例:  
 咖啡色外墙贴砖  
 红色外墙贴砖

湛江市规划勘测设计院	工程名称	湛江市荣煌食品有限公司基地 生产车间B栋	建设单位	湛江市荣煌食品有限公司			
	图名	①-⑫轴立面图	设计		工程号	20200622	
			制图		图别	方案图	
			校对		图号	JZ-07	
审定	总工		专业负责		电子文本	日期	2020.07

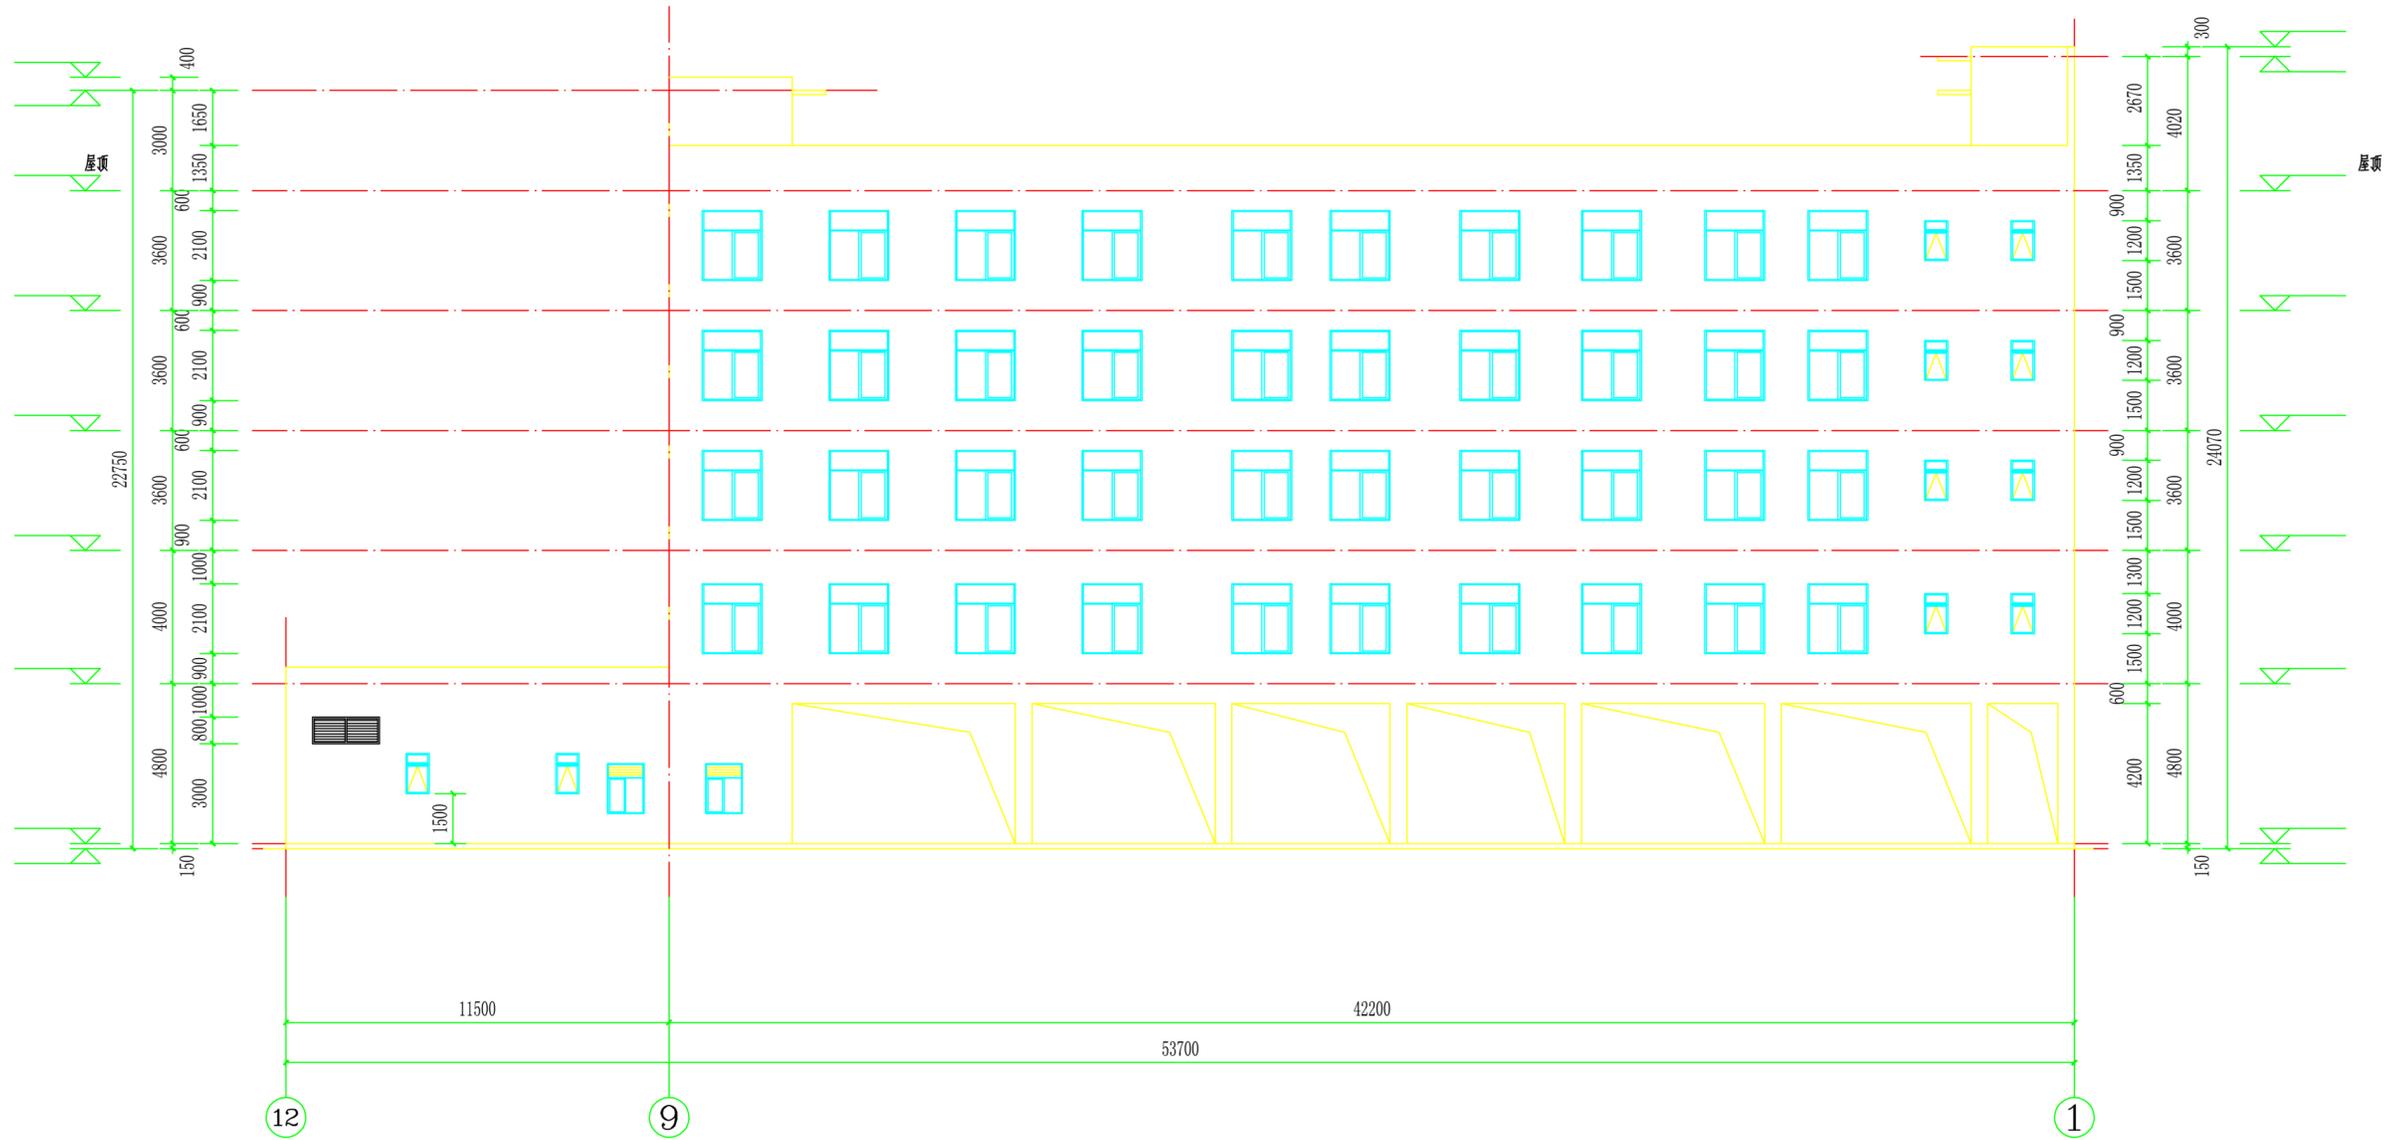

⑫-①轴立面图 1:150

图例：  
 咖啡色外墙贴砖  
 红色外墙贴砖

湛江市规划勘测设计院

工程名称	湛江市荣煌食品有限公司基地 生产车间B栋		建设单位	湛江市荣煌食品有限公司		
	设计		工程号	20200622		
图名	⑫-①轴立面图		制图		图别	方案图
	校对		专业负责		图号	JZ-08
审定	总工		项目负责		日期	2020.07