中国热带农业科学院农产品加工研究所
宿舍17栋三门拟建电梯

报 建 图

湘潭市规划建筑设计院
有限责任公司

2025年4月

图 纸 目 录 表

专业:建筑

序号	图号	图纸名称	图幅	备注
00	00	图纸目录	A3	
01	Z-01	四至总平面图	A3	
02	JS-01	加装电梯后首层平面图	A3	
03	JS-02	加装电梯后二层平面图	A3	
04	JS-03	加装电梯后三层平面图	A3	
05	JS-04	加装电梯后四至九层平面图	A3	
06	JS-05	加装电梯后屋面层平面图	A3	
07	JS-06	加装电梯后正立面图	A3	
08	JS-07	加装电梯后侧立面图	A3	
09	JS-08	加装电梯1-1剖面图	A3	

给排水
电气
暖通
建筑
结构
会签栏

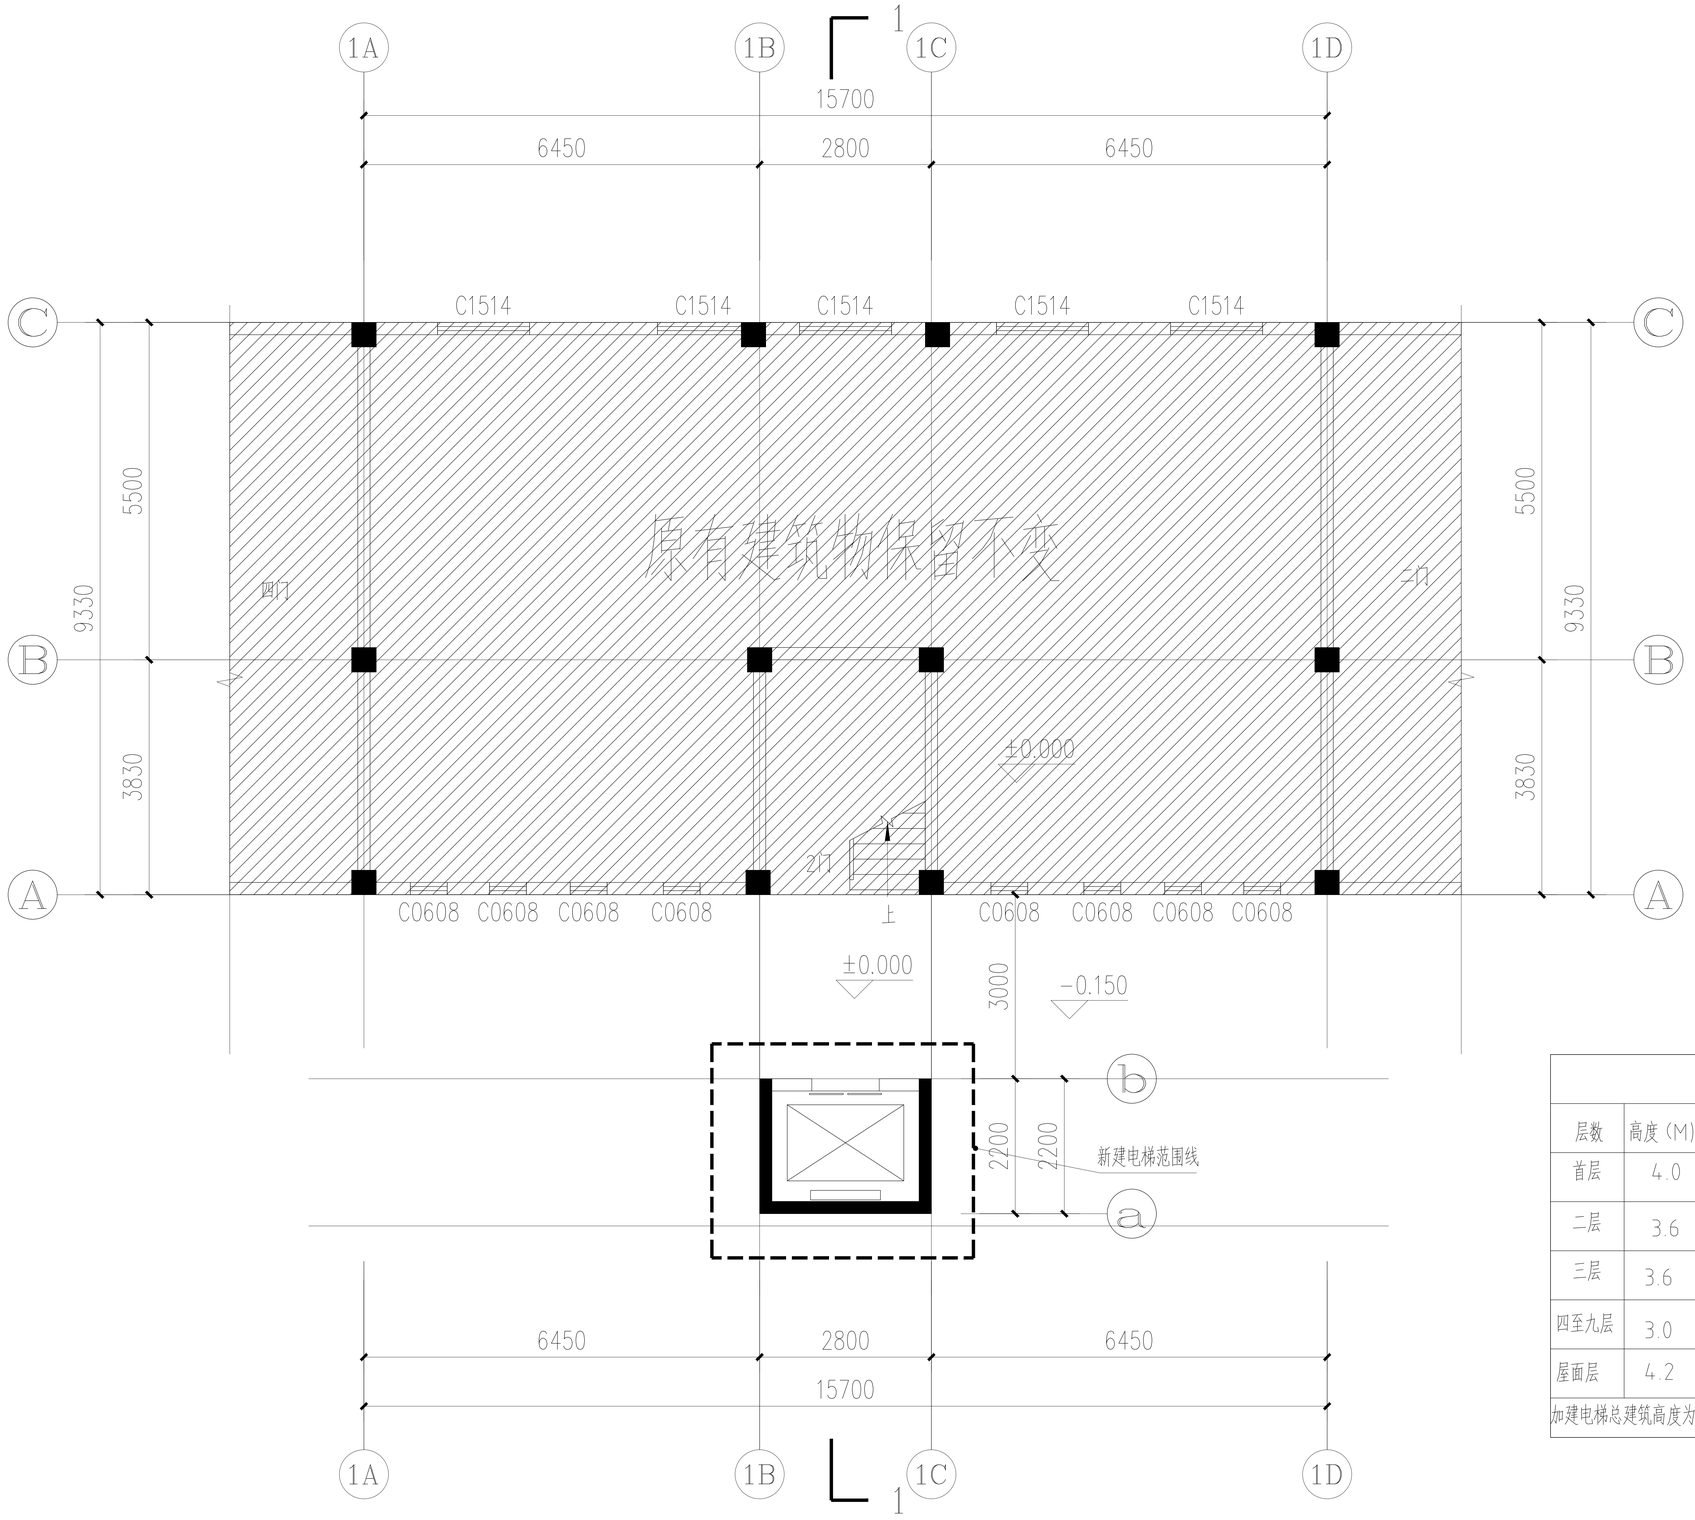

加装电梯后首层平面图 1:100

加建电梯面积表			
层数	高度（M）	电梯面积（m^2）	通道面积（m^2）
首层	4.0	6.16	0
二层	3.6	6.16	0
三层	3.6	6.16	4.2
四至九层	3.0	36.96	25.2
屋面层	4.2	6.16	0
加建电梯总建筑高度为33.55m		加建电梯总建筑面积为91.0m^2	

说明：
新增电梯首层建筑面积为：6.16m^2
新增电梯总建筑面积为：91.0m^2

湘潭市规划建筑设计院
有限责任公司

规 划	实 名	签 名
总 图		
建 筑		
结 构		
给 排 水		
电 气		
暖 通		
道 桥		
园 林		

项目负责人	肖荣林	肖荣林
项目管理人	赫子清	赫子清
专业负责人	肖荣林	肖荣林
方案设计	梁志刚	梁志刚
设 计	梁志刚	
校 对	郑敏	郑敏
审 核	肖荣林	肖荣林
审 定	晏卓丹	
主管经理	晏益力	

建设单位
中国热带农业科学院农产品加工研究所

工程名称
中国热带农业科学院农产品加工研究所
宿舍17栋三门拟建电梯

图 名
加装电梯后首层平面图

合 同 号

图 别	报 建	图 号	JS-01
版 次		日 期	2025.04

工程设计文件专用章

注册师盖章

盖章有效 不得复制

给排水	电气	暖通
会签栏	建筑	结构

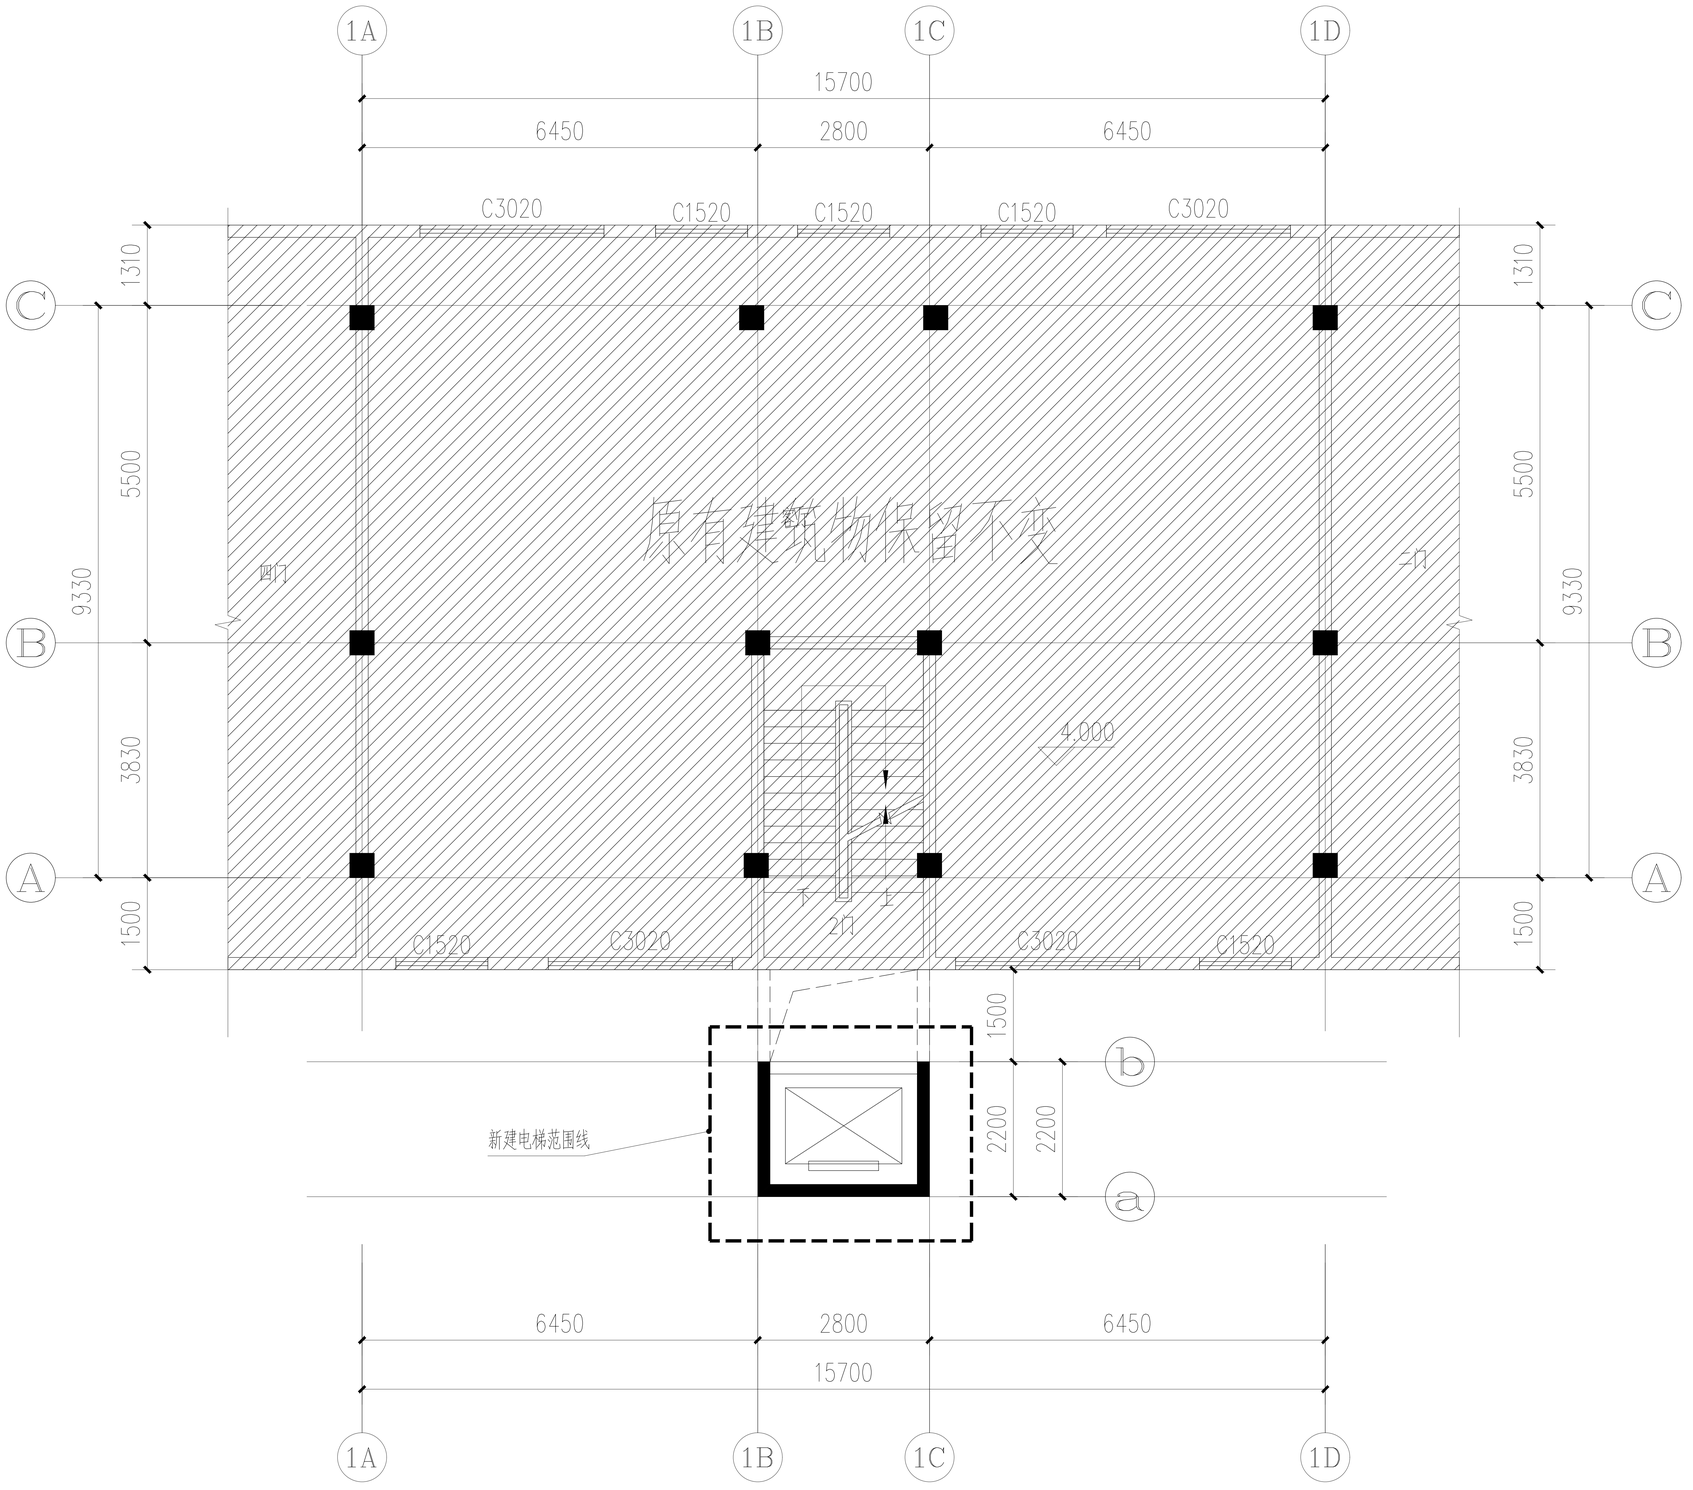

加装电梯后二层平面图 1:100

说明:
新增电梯二层建筑面积为：6.16m²

湘潭市规划建筑设计院
有限责任公司

规 划	实 名	签 名
总 图		
建 筑		
结 构		
给 排 水		
电 气		
暖 通		
道 桥		
园 林		

项目负责人	肖荣林	肖荣林
项目管理人	赫子清	赫子清
专业负责人	肖荣林	肖荣林
方案设计	梁志刚	梁志刚
设 计	梁志刚	
校 对	郑敏	郑敏
审 核	肖荣林	肖荣林
审 定	晏卓丹	
主管经理	晏益力	

建设单位
中国热带农业科学院农产品加工研究所

工程名称
中国热带农业科学院农产品加工研究所
宿舍17栋三门拟建电梯

图 名
加装电梯后二层平面图

合 同 号

图 别 报 建	图 号 JS-02
版 次	日 期 2025.04

工程设计文件专用章

注册师盖章

盖章有效 不得复制

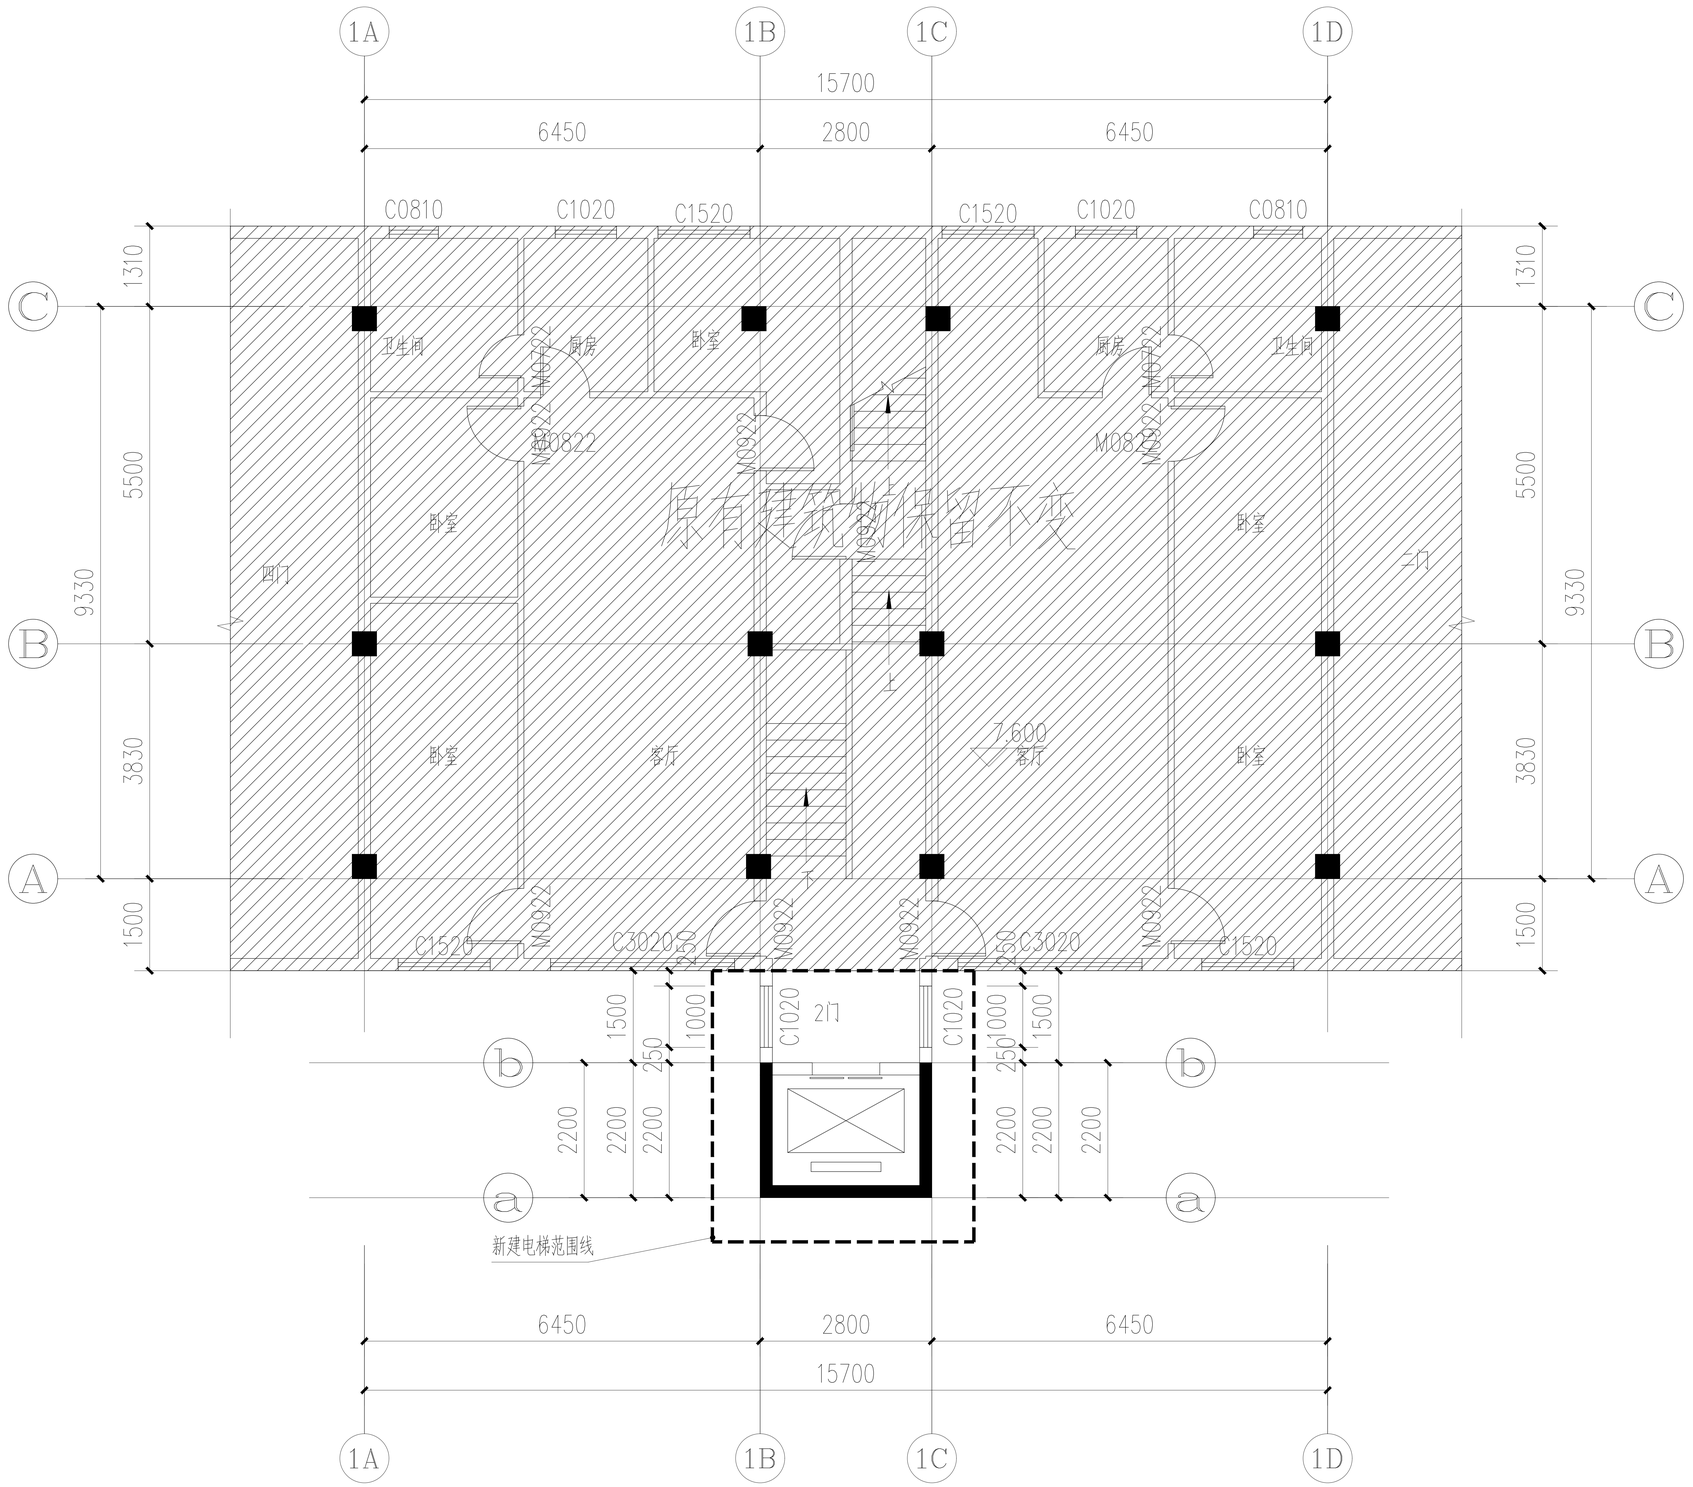

原有建筑物保留不变

加装电梯后三层平面图 1:100

说明：
新增电梯三层建筑面积为：10.36m²

给排水
电气
暖通
建筑
结构

会签栏

湘潭市规划建筑设计院
有限责任公司

规划	实名	签名
总图		
建筑		
结构		
给排水		
电气		
暖通		
道桥		
园林		

项目负责人	肖荣林	肖荣林
项目管理人	赫子清	赫子清
专业负责人	肖荣林	肖荣林
方案设计	梁志刚	梁志刚
设计	梁志刚	
校对	郑敏	郑敏
审核	肖荣林	肖荣林
审定	晏卓丹	
主管经理	晏益力	

建设单位
中国热带农业科学院农产品加工研究所

工程名称
中国热带农业科学院农产品加工研究所
宿舍17栋三门拟建电梯

图名
加装电梯后三层平面图

合同号

图别 报建	图号 JS-03
版次	日期 2025.04

工程设计文件专用章

注册师盖章

盖章有效 不得复制

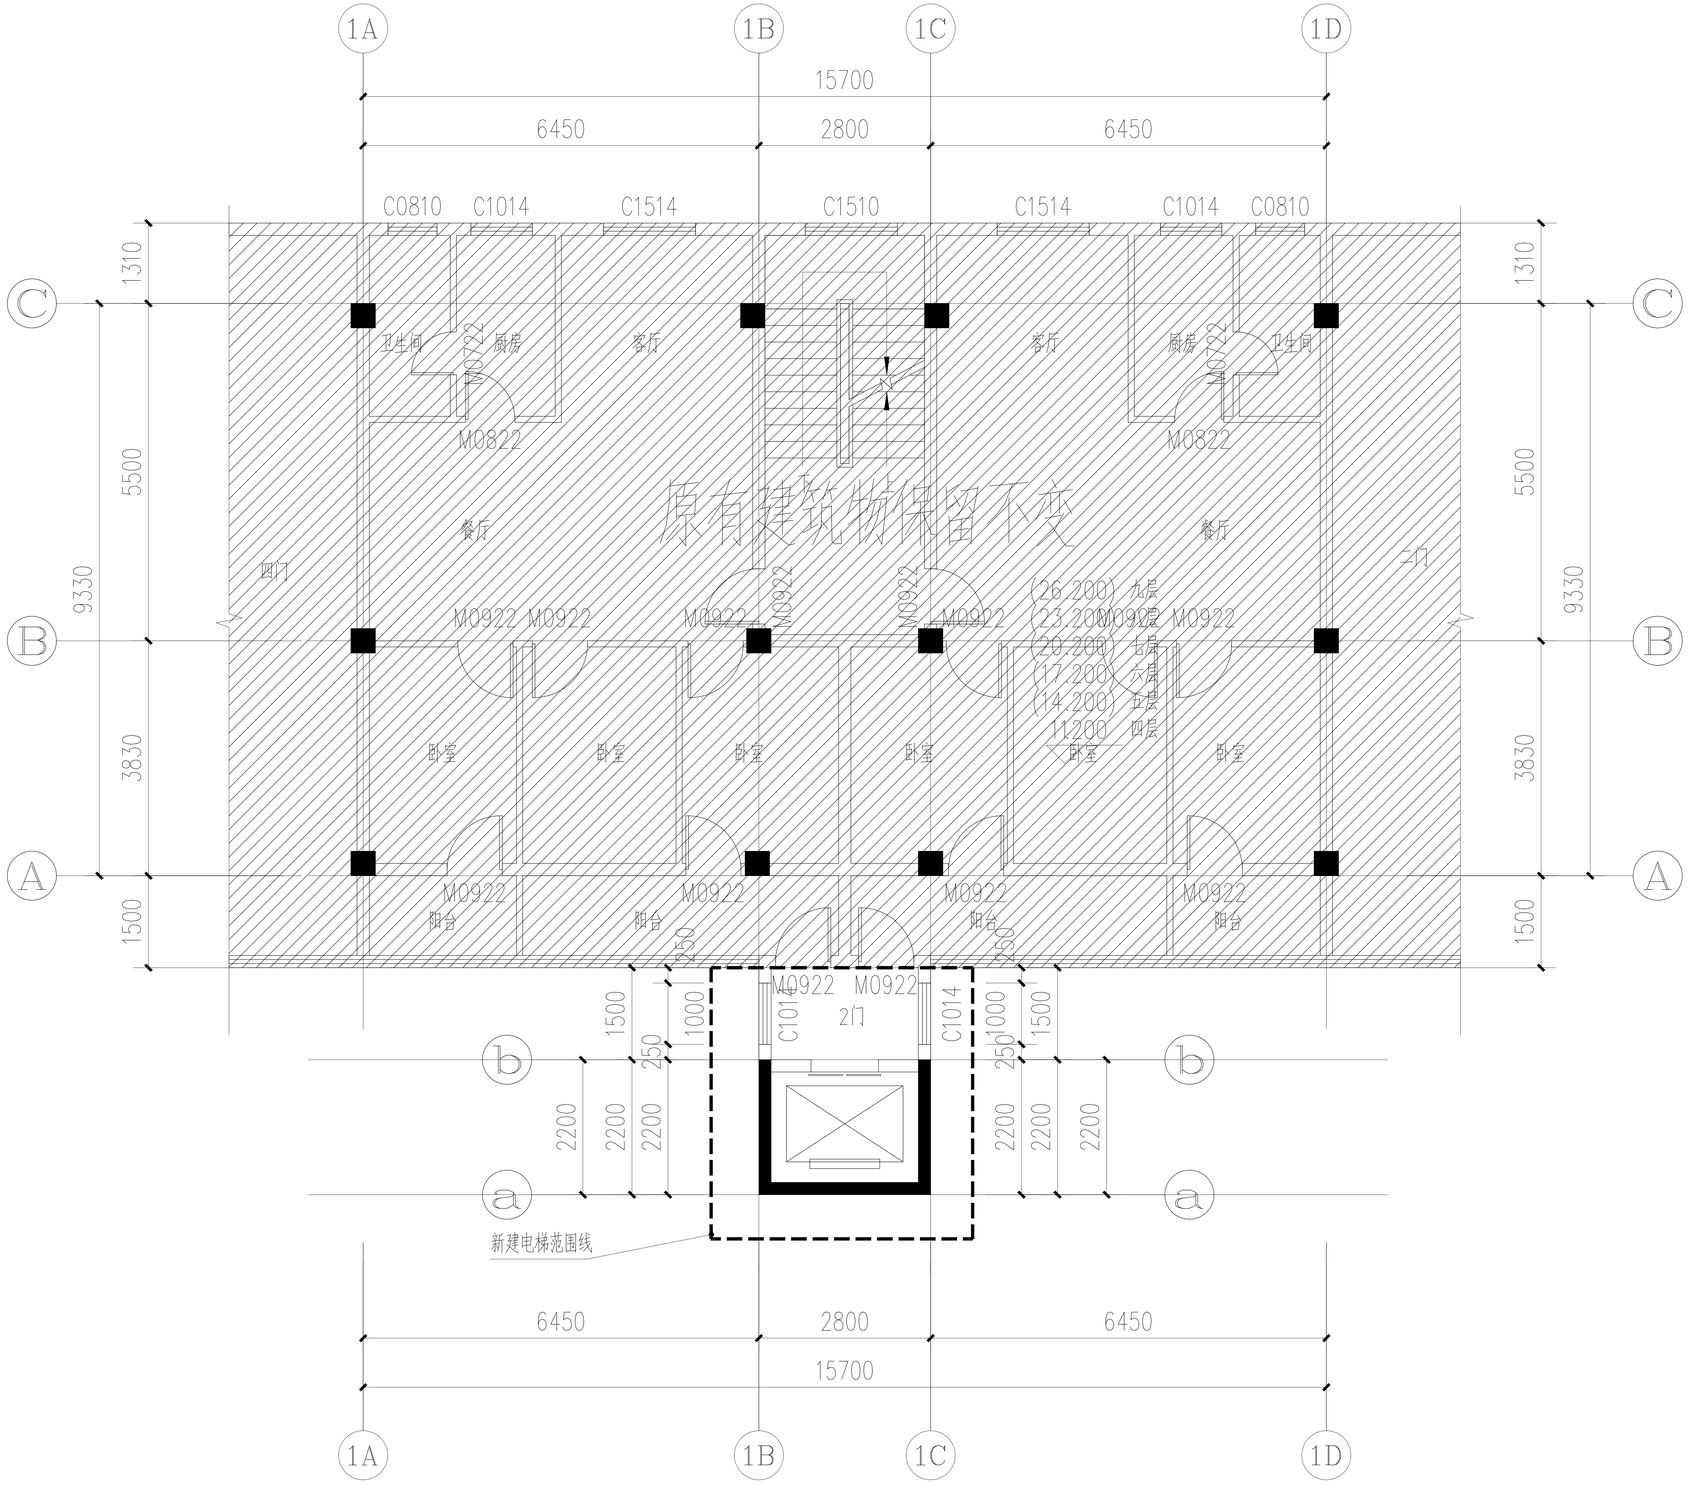

加装电梯后四至九层平面图 1:100

说明:
新增电梯四至九层建筑面积为：62.16m²

给排水		
电　气		
暖　通		
建　筑		
结　构		

会签栏

湘潭市规划建筑设计院
有限责任公司

规　划	实　名	签　名
总　图		
建　筑		
结　构		
给排水		
电　气		
暖　通		
道　桥		
园　林		

项目负责人	肖荣林	肖荣林
项目管理人	赫子清	赫子清
专业负责人	肖荣林	肖荣林
方案设计	梁志刚	梁志刚
设　计	梁志刚	
校　对	郑敏	郑敏
审　核	肖荣林	肖荣林
审　定	晏卓丹	
主管经理	晏益力	

建设单位
中国热带农业科学院农产品加工研究所

工程名称
中国热带农业科学院农产品加工研究所
宿舍17栋三门拟建电梯

图　名
加装电梯后四至九层平面图

合 同 号

图　别	报　建	图　号	JS-04
版　次		日　期	2025.04

工程设计文件专用章

注册师盖章

盖章有效　不得复制

给排水
电　气
暖　通

会签栏
建　筑
结　构

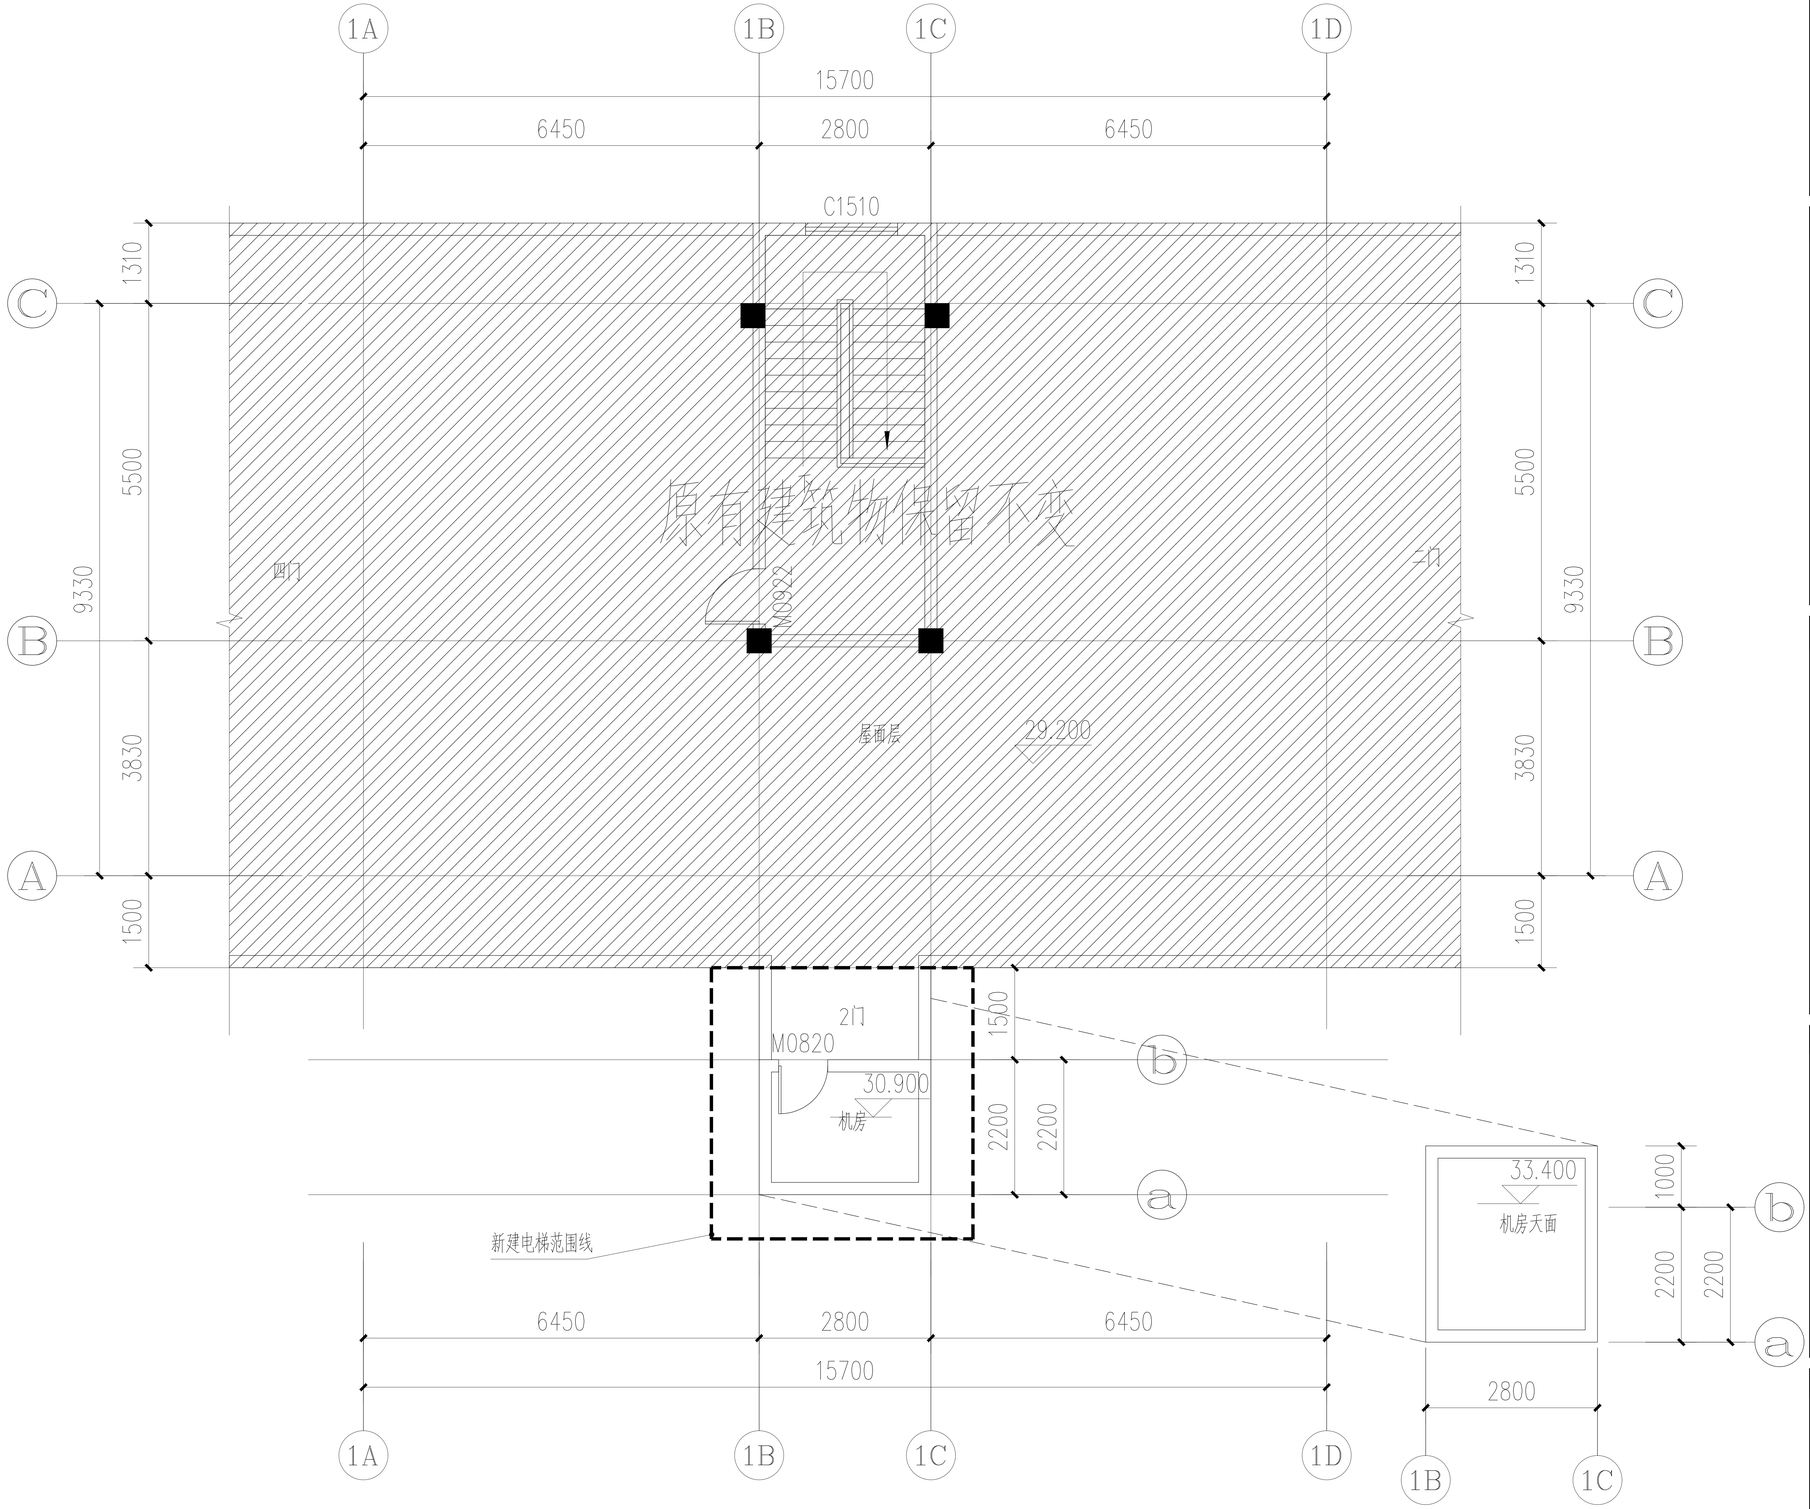

加装电梯后屋面层平面图 1:100

说明：
新增电梯屋面层建筑面积为：6.16㎡

湘潭市规划建筑设计院
有限责任公司

规　划	实　名	签　名
总　图		
建　筑		
结　构		
给排水		
电　气		
暖　通		
道　桥		
园　林		

项目负责人	肖荣林	肖荣林
项目管理人	赫子清	赫子清
专业负责人	肖荣林	肖荣林
方案设计	梁志刚	梁志刚
设　计	梁志刚	
校　对	郑敏	郑敏
审　核	肖荣林	肖荣林
审　定	晏卓丹	
主管经理	晏益力	

建设单位
中国热带农业科学院农产品加工研究所

工程名称
中国热带农业科学院农产品加工研究所
宿舍17栋三门拟建电梯

图　名
加装电梯后屋面层平面图

合 同 号

图　别	报　建	图　号	JS-05
版　次		日　期	2025.04

工程设计文件专用章

注册师盖章

盖章有效　不得复制

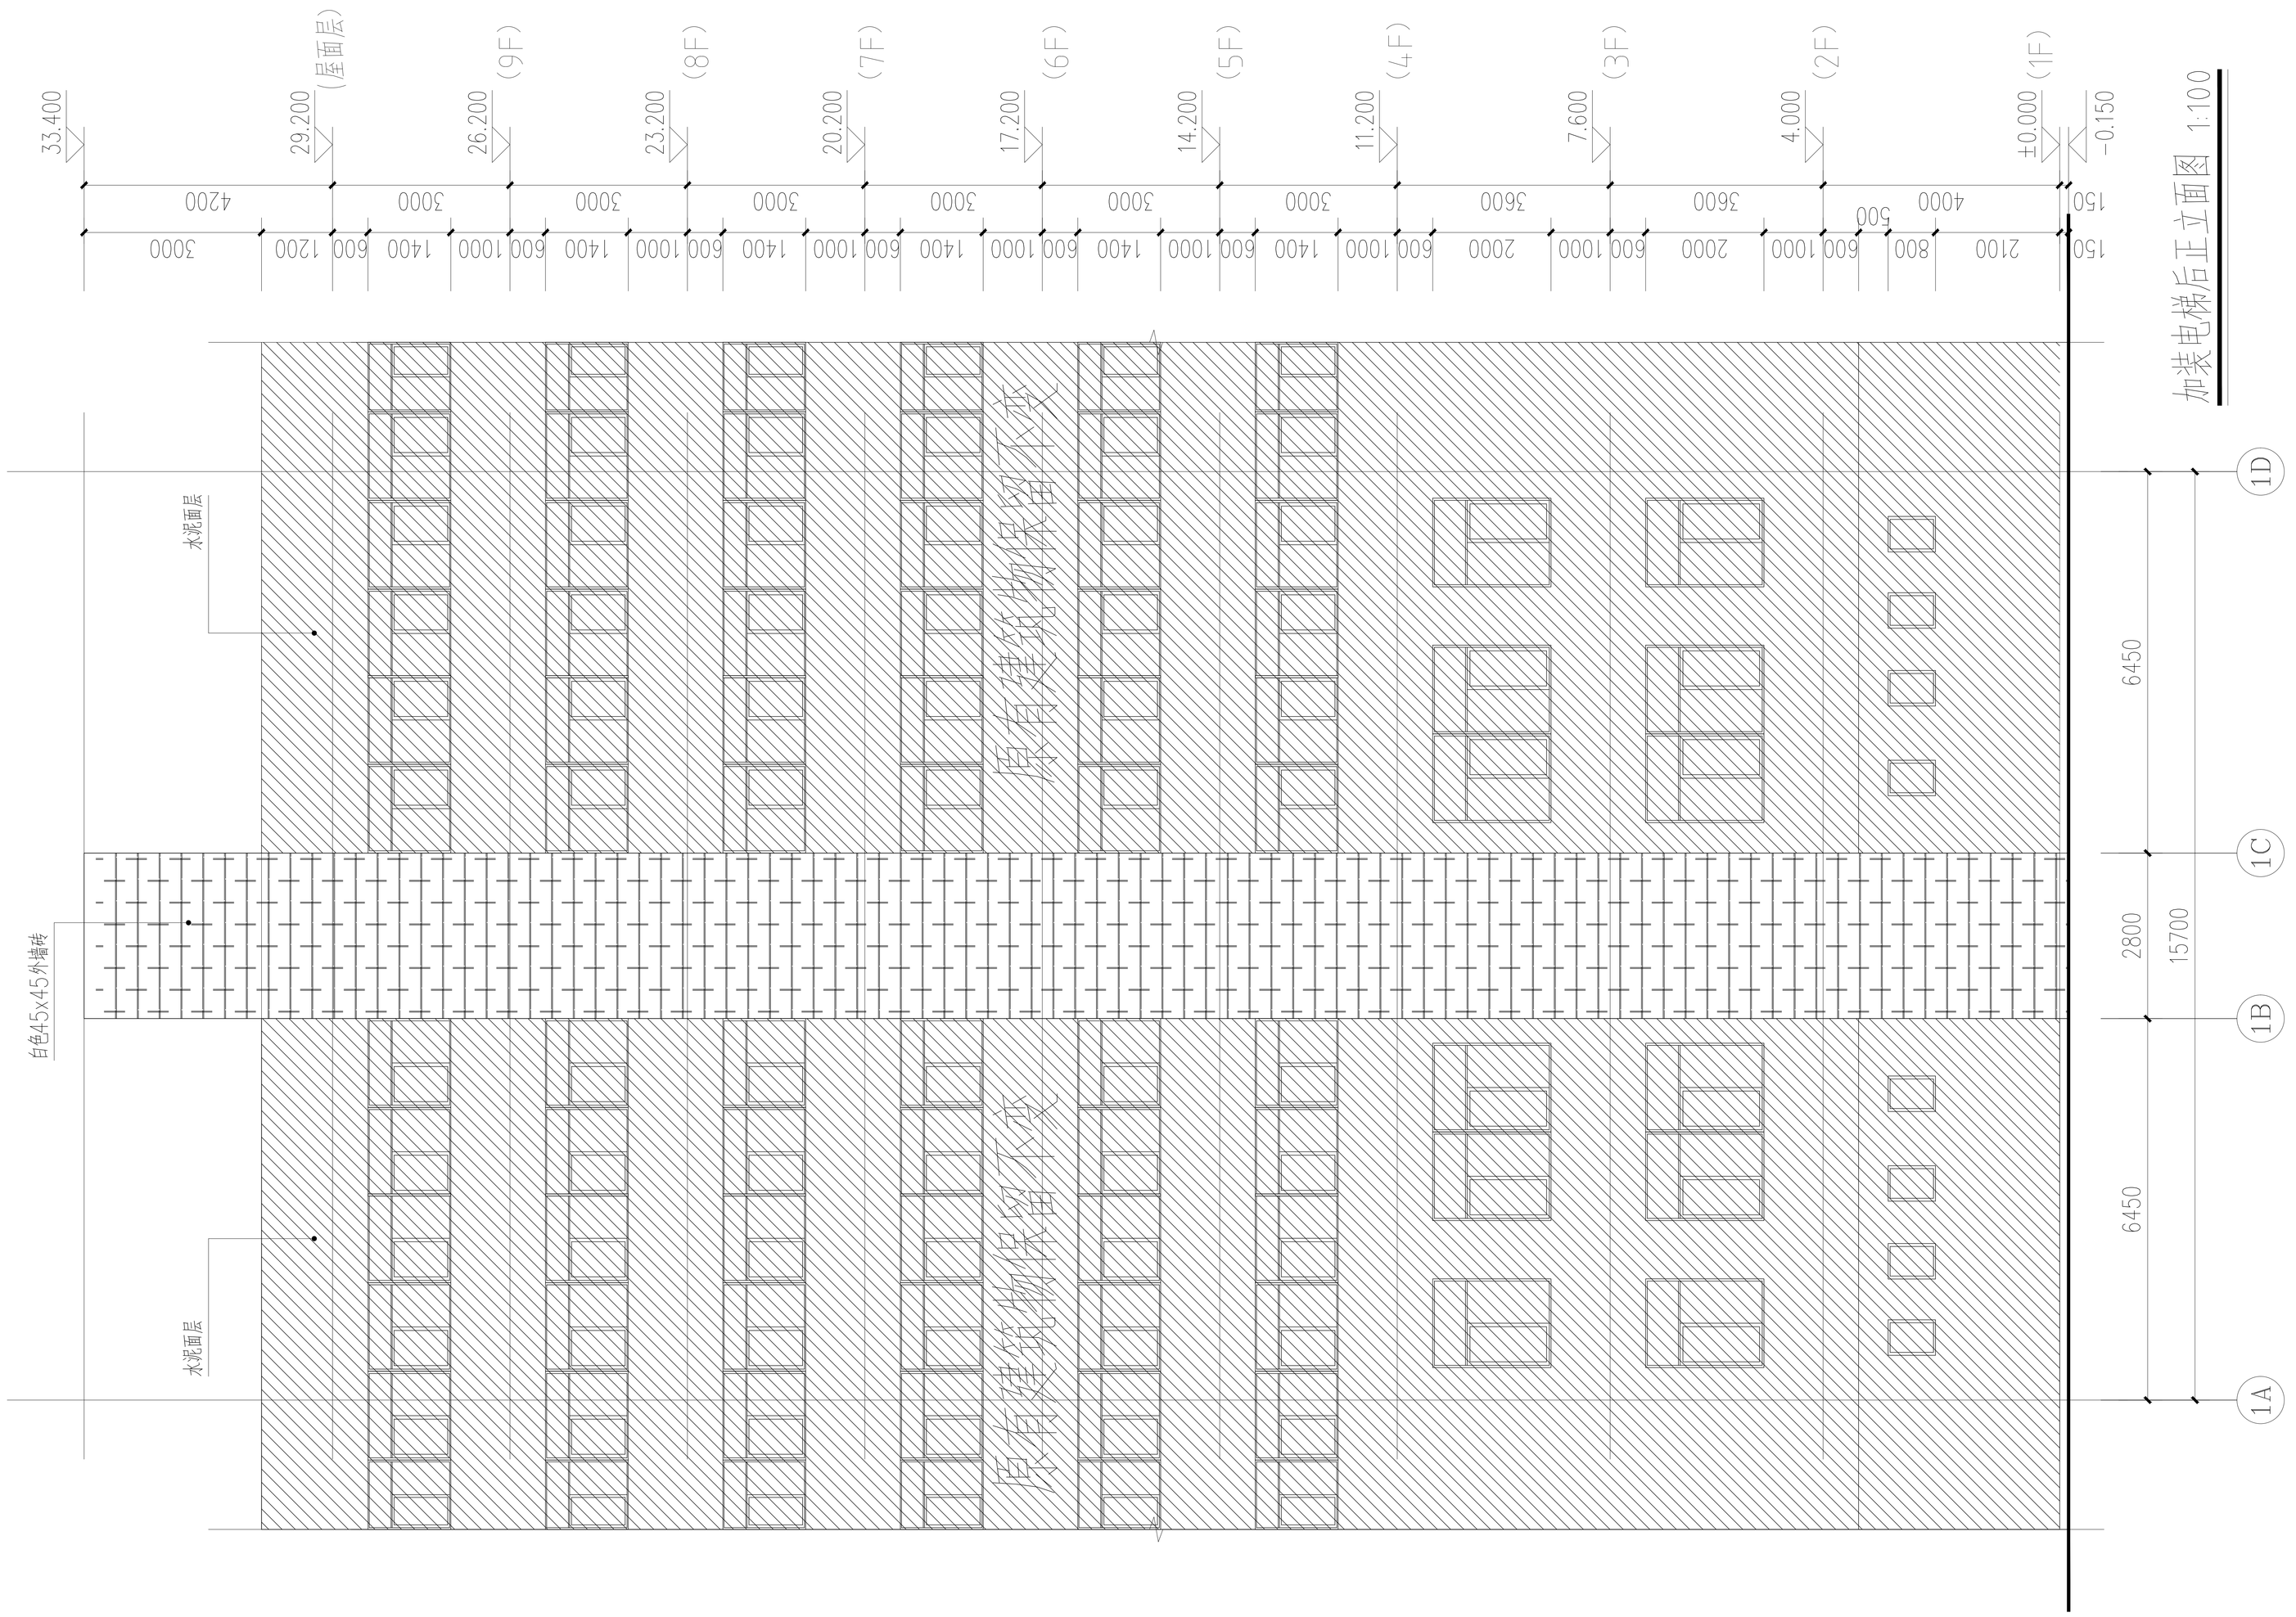

XTGLJZSJ

湘潭市规划建筑设计院
有限责任公司

规 划	实 名	签 名
总 图		
建 筑		
结 构		
给排水		
电 气		
暖 通		
道 桥		
园 林		

项目负责人	陈昆明	
项目管理人	梁志刚	
专业负责人	陈昆明	
方案设计	梁志刚	
设 计	梁志刚	
校 对	成志荣	
审 核	陈昆明	
审 定	陈昆明	
主管经理	成志荣	

建设单位
中国热带农业科学院农产品加工研究所

工程名称
中国热带农业科学院农产品加工研究所
宿舍17栋三门拟建电梯

图 名
加装电梯后正立面图

合 同 号

图 别	报 建	图 号	JS-06
版 次		日 期	2025.04

工程设计文件专用章

注册师盖章

盖章有效 不得复制

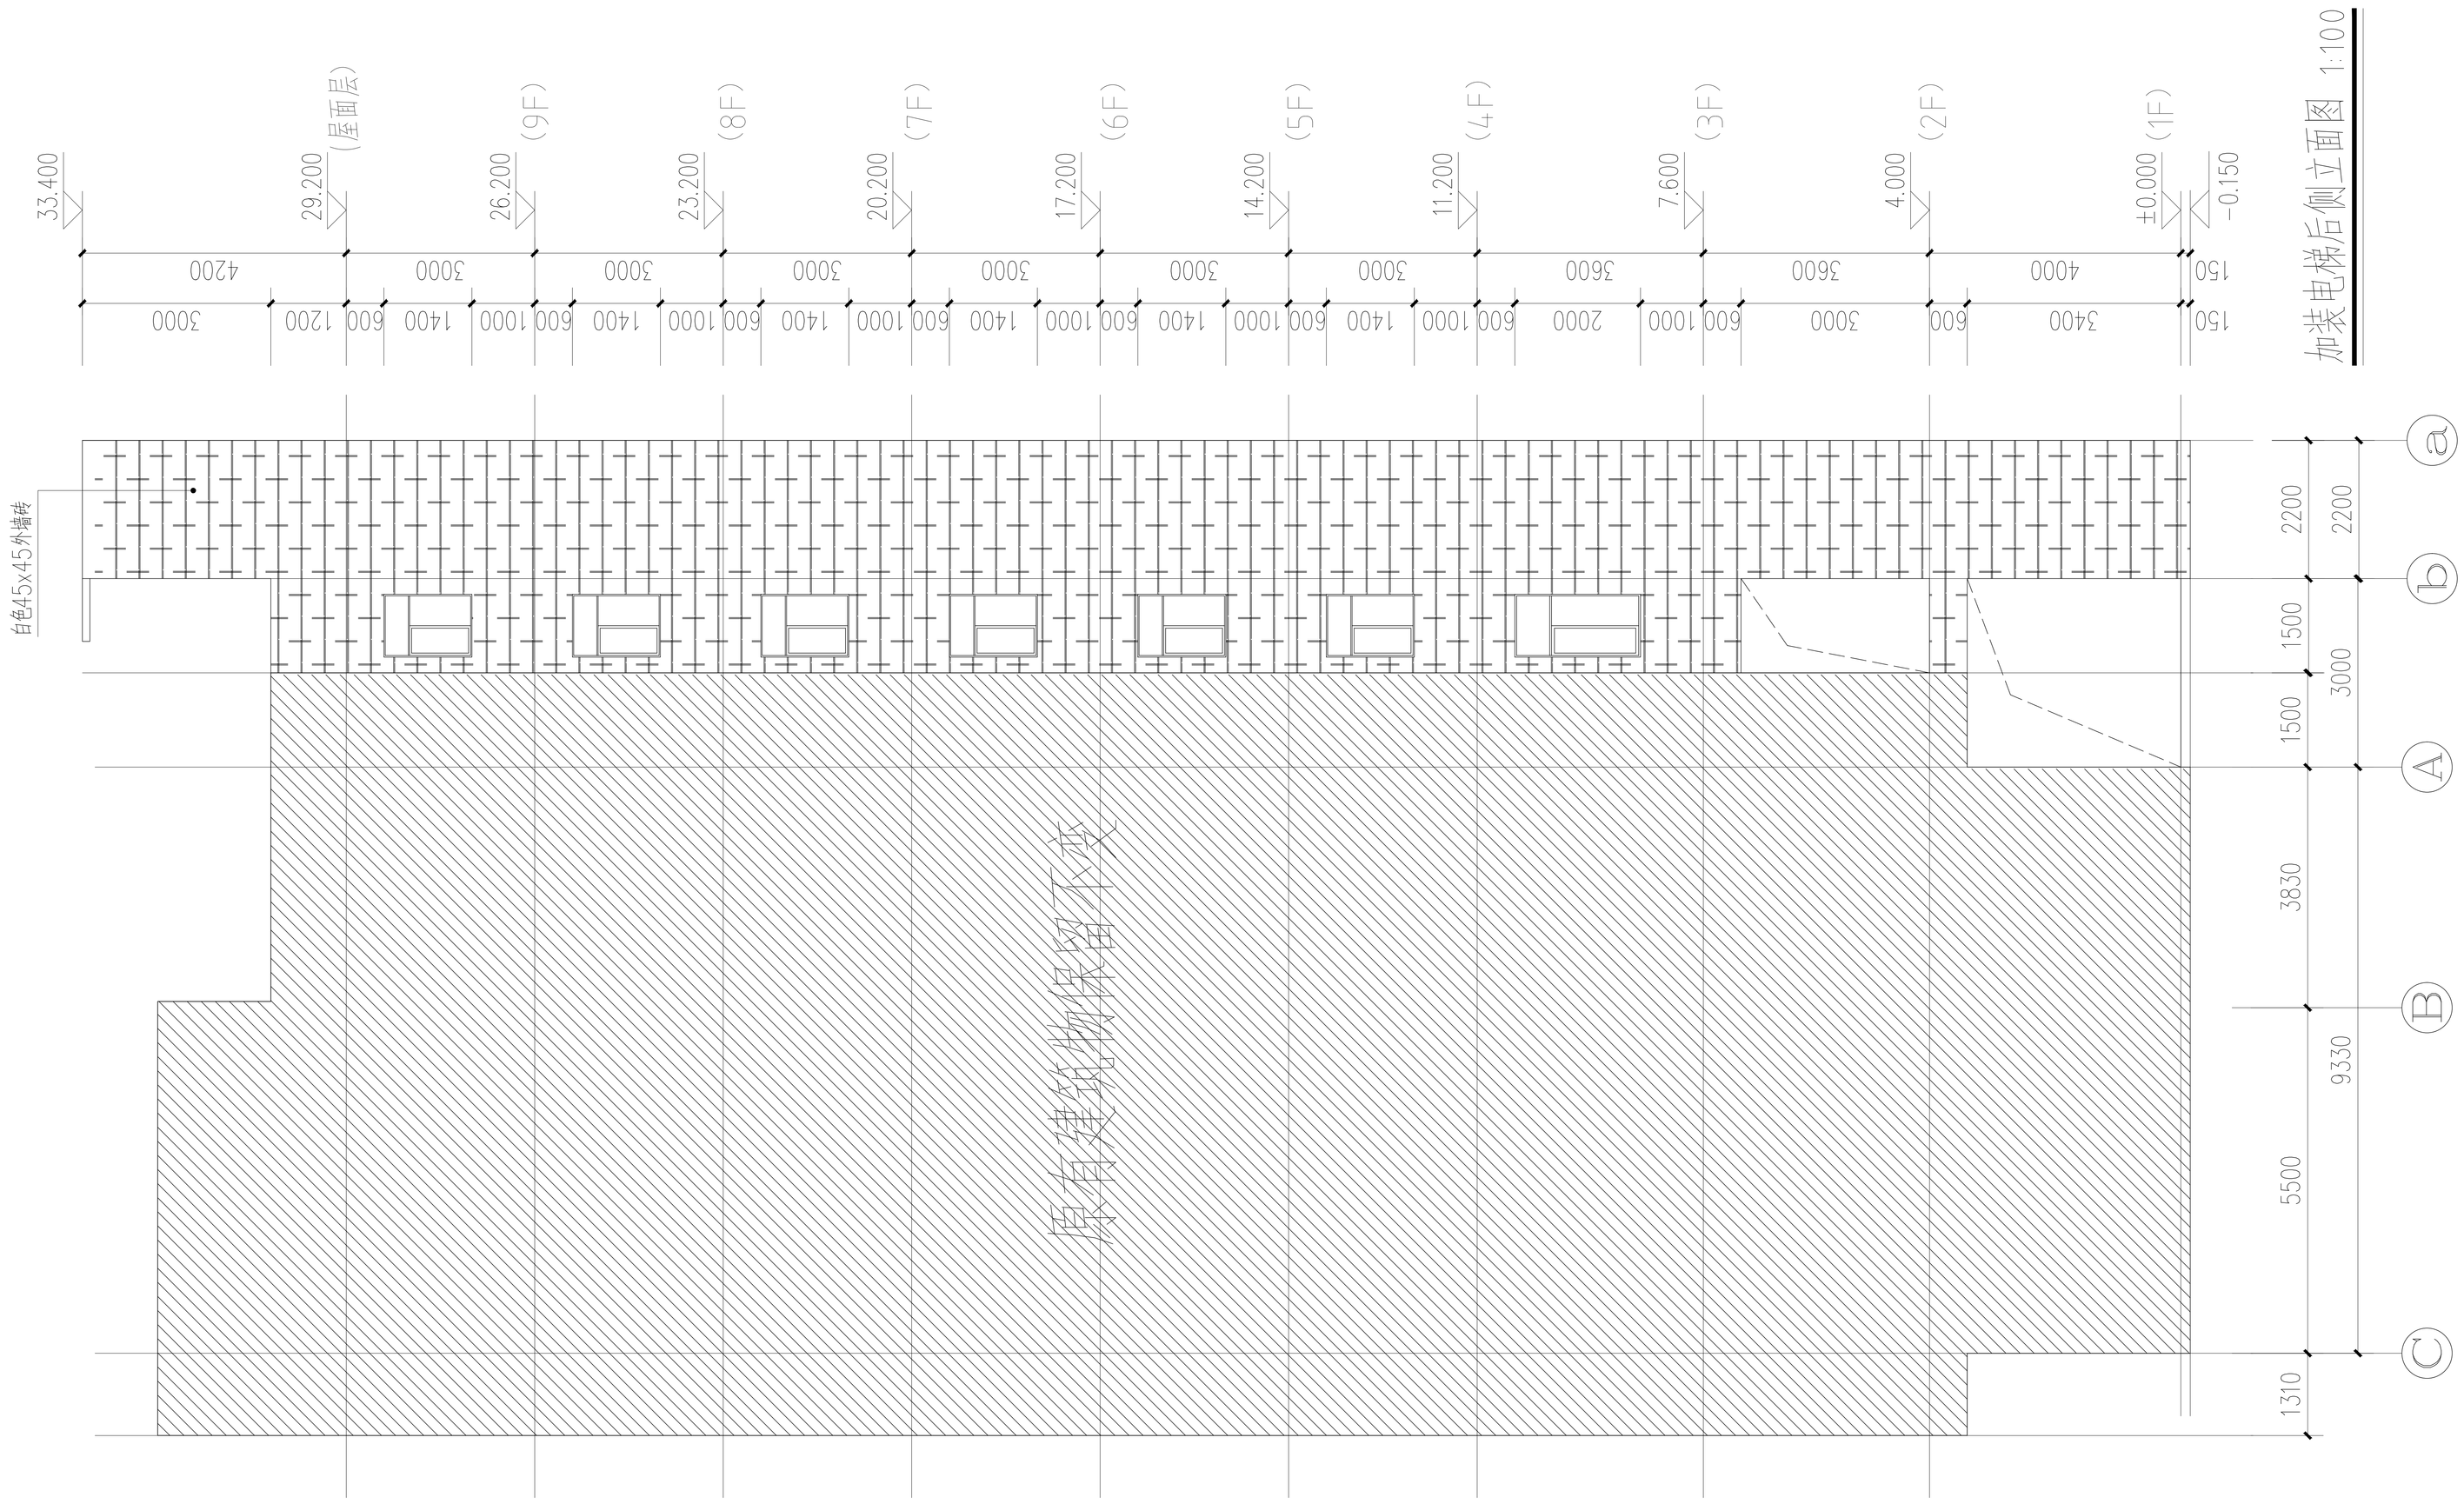

湘潭市规划建筑设计院
有限责任公司

规 划	实 名	签 名
总 图		
建 筑		
结 构		
给排水		
电 气		
暖 通		
道 桥		
园 林		

项目负责人	陈昆明	
项目管理人	梁志刚	
专业负责人	陈昆明	
方案设计	梁志刚	
设 计	梁志刚	
校 对	成志荣	
审 核	陈昆明	
审 定	陈昆明	
主管经理	成志荣	

建设单位
中国热带农业科学院农产品加工研究所

工程名称
中国热带农业科学院农产品加工研究所
宿舍17栋三门拟建电梯

图 名
加装电梯后侧立面图

合 同 号

图 别	报 建	图 号	JS-07
版 次		日 期	2025.04

工程设计文件专用章

注册师盖章

盖章有效 不得复制

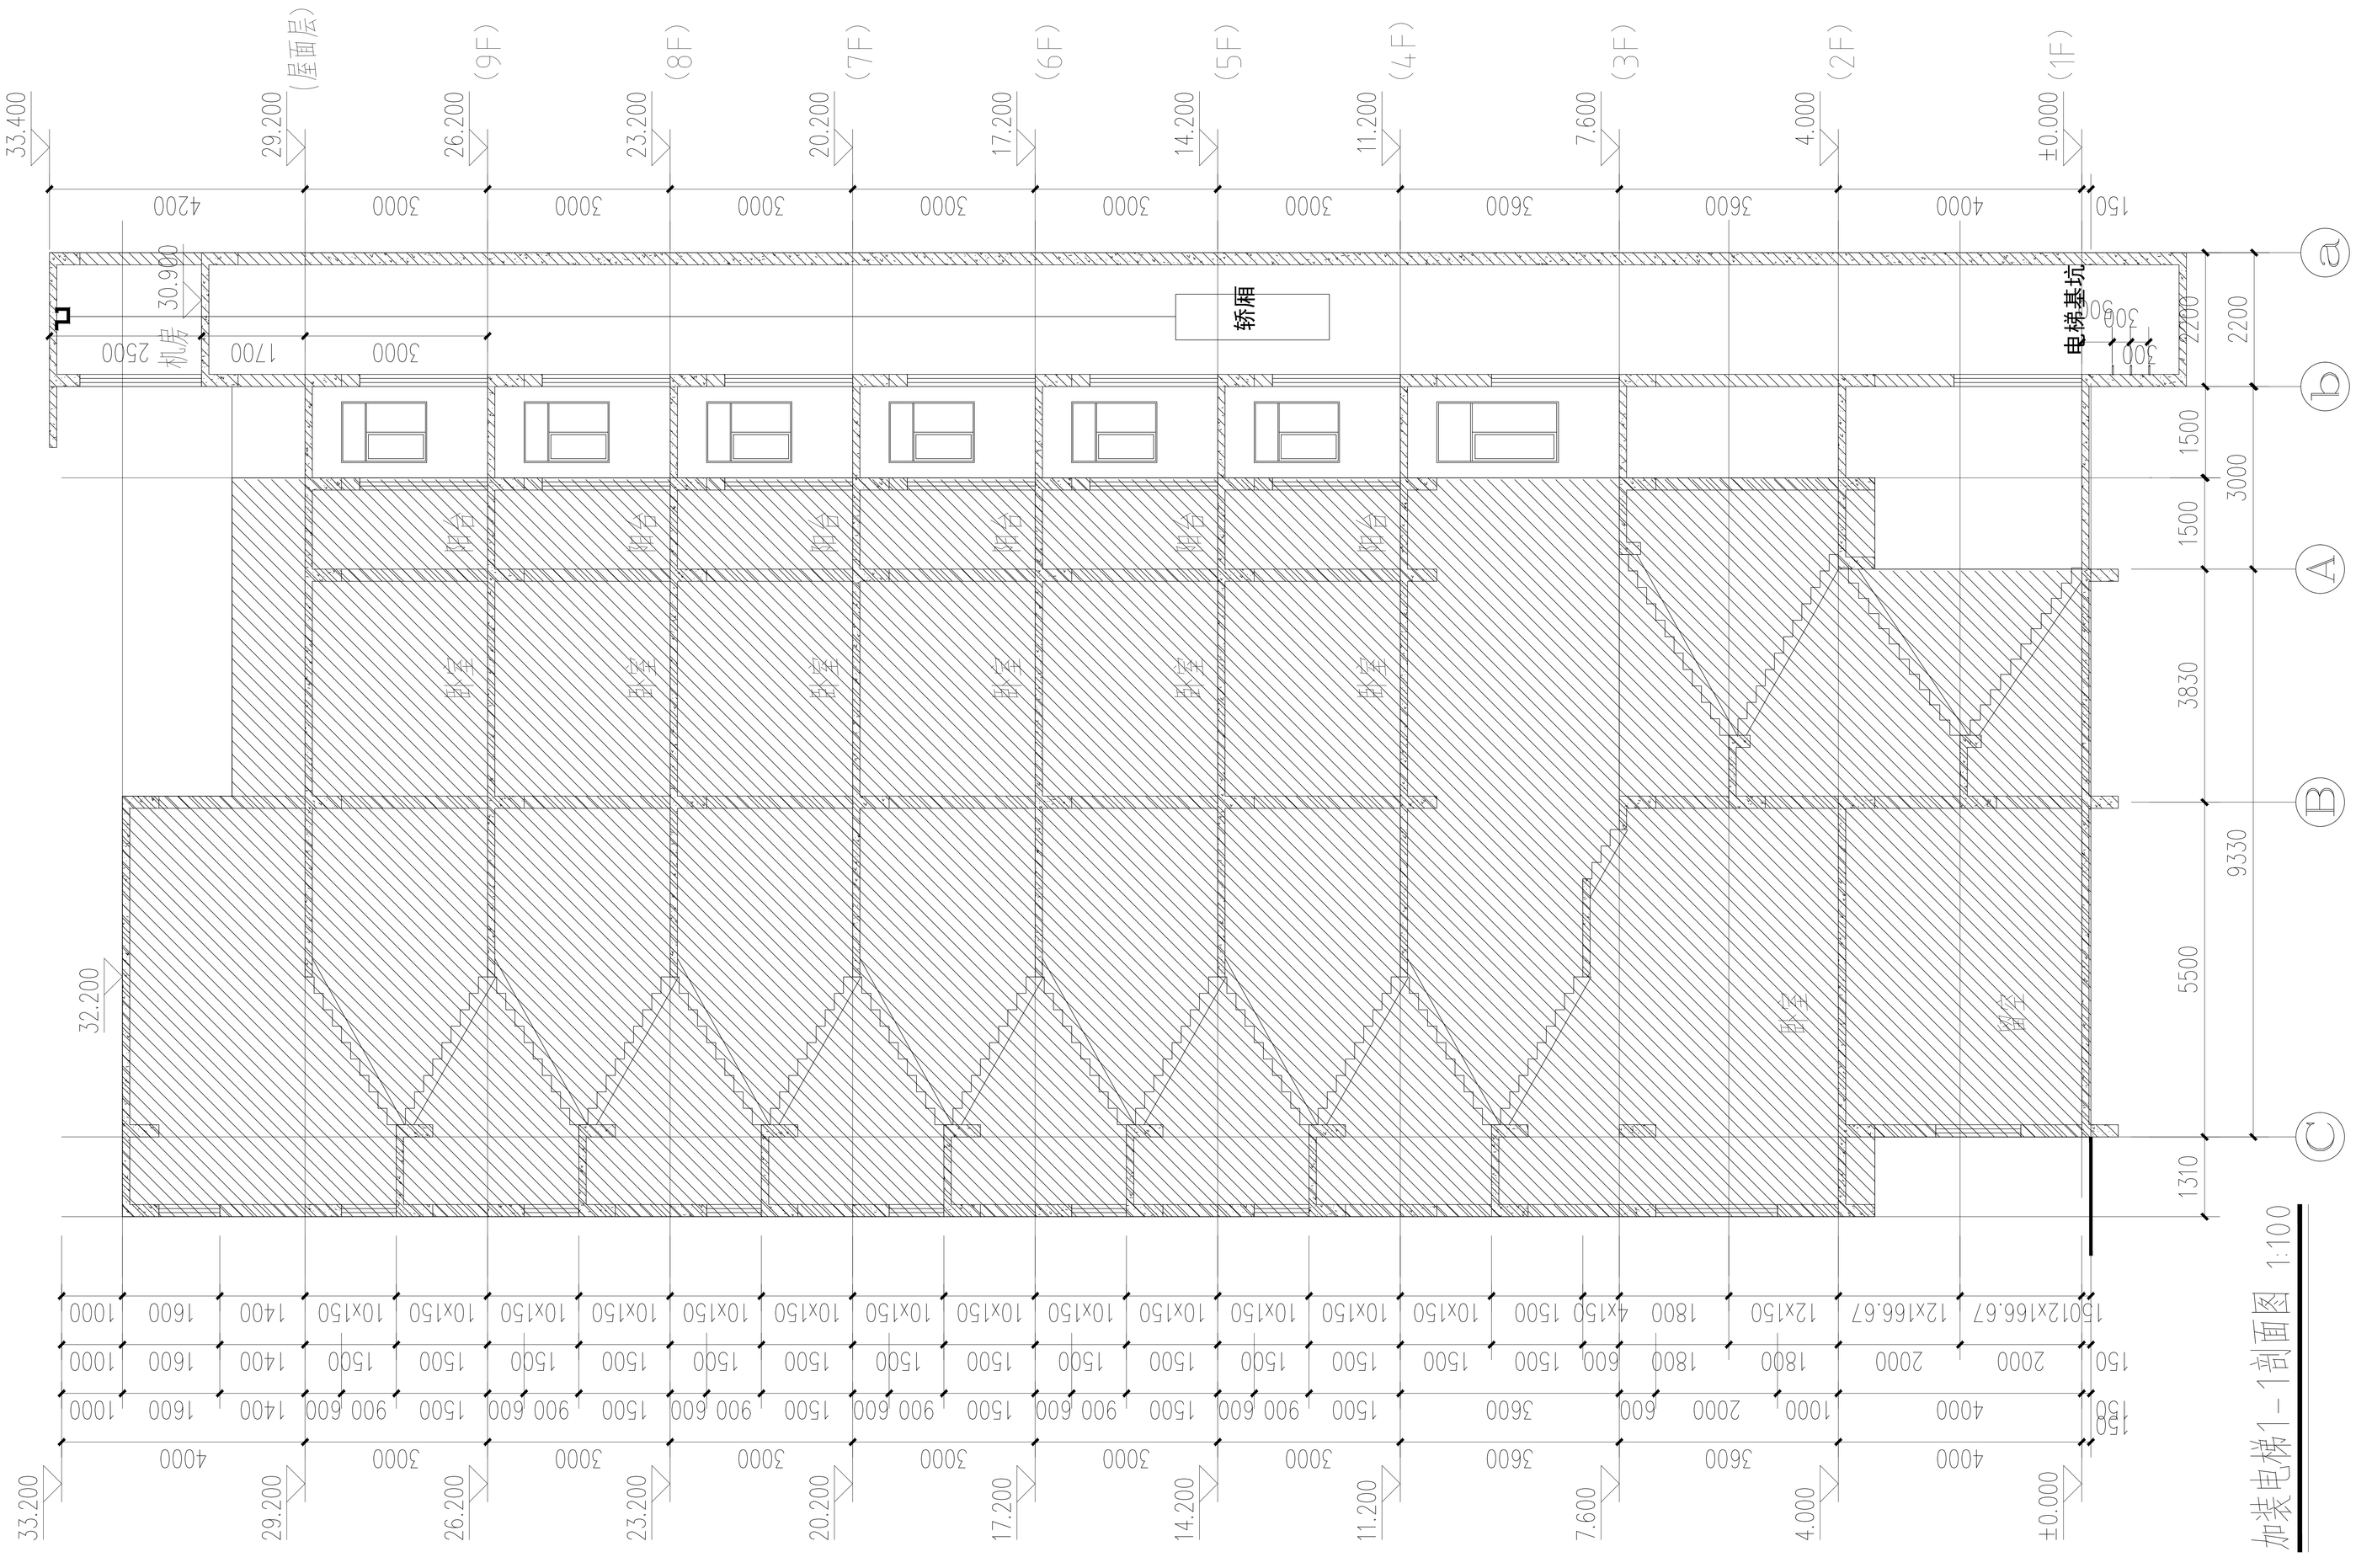

湘潭市规划建筑设计院
有限责任公司

规 划	实 名	签 名
总 图		
建 筑		
结 构		
给 排 水		
电 气		
暖 通		
道 桥		
园 林		

项目负责人	陈昆明	
项目管理人	梁志刚	
专业负责人	陈昆明	
方案设计	梁志刚	
设 计	梁志刚	
校 对	成志荣	
审 核	陈昆明	
审 定	陈昆明	
主管经理	成志荣	

建设单位
中国热带农业科学院农产品加工研究所

工程名称
中国热带农业科学院农产品加工研究所
宿舍17栋三门拟建电梯

图 名
加装电梯1 — 1 剖面图

合 同 号

图 别	报 建	图 号	JS-08
版 次		日 期	2025.04

工程设计文件专用章

注册师盖章

盖章有效 不得复制