黎会荣、黎伟华住宅楼

方案报建图

中道诚工程勘察设计有限公司

二0二六年十月

序号 No.	说明书或图纸名称 Spec. or Dwg. Name	图号 Drwing No.	图纸规格 An×Pages	新旧分别 Kind	折合 Equal A1	附注 Remark
1	封面　图纸目录	建-00	A3	A		1:100
2	四至总平面图	建-01	A3	A		1:100
3	一层平面图	建-02	A3	A		1:100
4	二至六层平面图	建-03	A3	A		1:100
5	屋面平面图	建-04	A3	A		1:100
6	①～⑥轴立面图	建-05	A3	A		1:100
7	⑥～①轴立面图	建-06	A3	A		1:100
8	Ⓐ～Ⓒ轴立面图	建-07	A3	A		1:100
9	Ⓒ～Ⓐ轴立面图	建-08	A3	A		1:100
10	1-1剖面图	建-09	A3	A		1:100
11						
12						
＊本图纸的版权，属中道诚工程勘察设计有限公司所有．不得用于本工程以外范围．
＊本图纸需手续齐全方可用于施工．

翻　译 Translation

译　校 T. Ch.

审　定 AUTHORIZED FOR ISSUE BY	宋　波		设计号 PRO NO.		专业 SPECIALTY: 建　筑
审　核 REVIEWED BY	张晓斐		工程名称 PROJECT		图号 DRAWING NO.: 建-00
项目负责 PROJECT DIRECTOR	聂　明		子项名称 ITEM		阶段 STAGE: 方案报建
专业负责 DISCIPLINE RESPONSIBLE	聂　明		图　名 TITLE	封面 图纸目录	比例 SCALE:
校　对 PRECHECKED BY	张　伦				日期 DATE:
设　计 DESIGNED BY	成建川		中道诚工程勘察设计有限公司 ZDC. ENGINEERING SURVEY AND DESIGN CO.,LTD		

四至总平面图

中道诚工程勘察设计有限公司
ZDC.ENGINEERING SURVEY AND DESIGN CO.,LTD.

建筑行业（建筑工程）甲级；
市政行业（道路工程）专业甲级；
风景园林工程设计专项甲级:A151031421
市政行业（给水、排水、桥梁）乙级：A251029917


审　定 *Approved*	宋　波	
注册师 *Design Person Register*	聂　明	
设计总负责 *Design Person in Charge*	聂　明	
审　核 *Examiner*	张晓斐	
专业负责 *Specialized Person in Charge*	聂　明	
设　计 *Design*	成建川	
制　图 *Drawing*	成建川	
校　对 *Check*	张　伦	

建设单位
湛江市霞山区陈铁上村中巷东067号

项目名称 *Project name*	黎会荣、黎伟华住宅楼
子项名称 *Subitem name*	
图名 *Drawing Name*	四至总平面图

设计号 *Project No.*		设计版次 *Edition No.*	A
阶　段 *Status*	方案报建	专　业 *Professional*	建筑
日　期 *Date*	2026.10	图　号 *Drawing No.*	建-01

敬告：
一、本图纸必须签署审定并加盖设计专用章方可作为实际施工之用。
二、本图之版权属中道诚工程勘察设计有限公司所有未经本公司书面授权不得转让第三方或以任何形式复制。
三、本图未取得方案报建审查合格书之前不得用于施工，本图纸未取得规划许可及建设主管部门施工许可前不得用于施工。

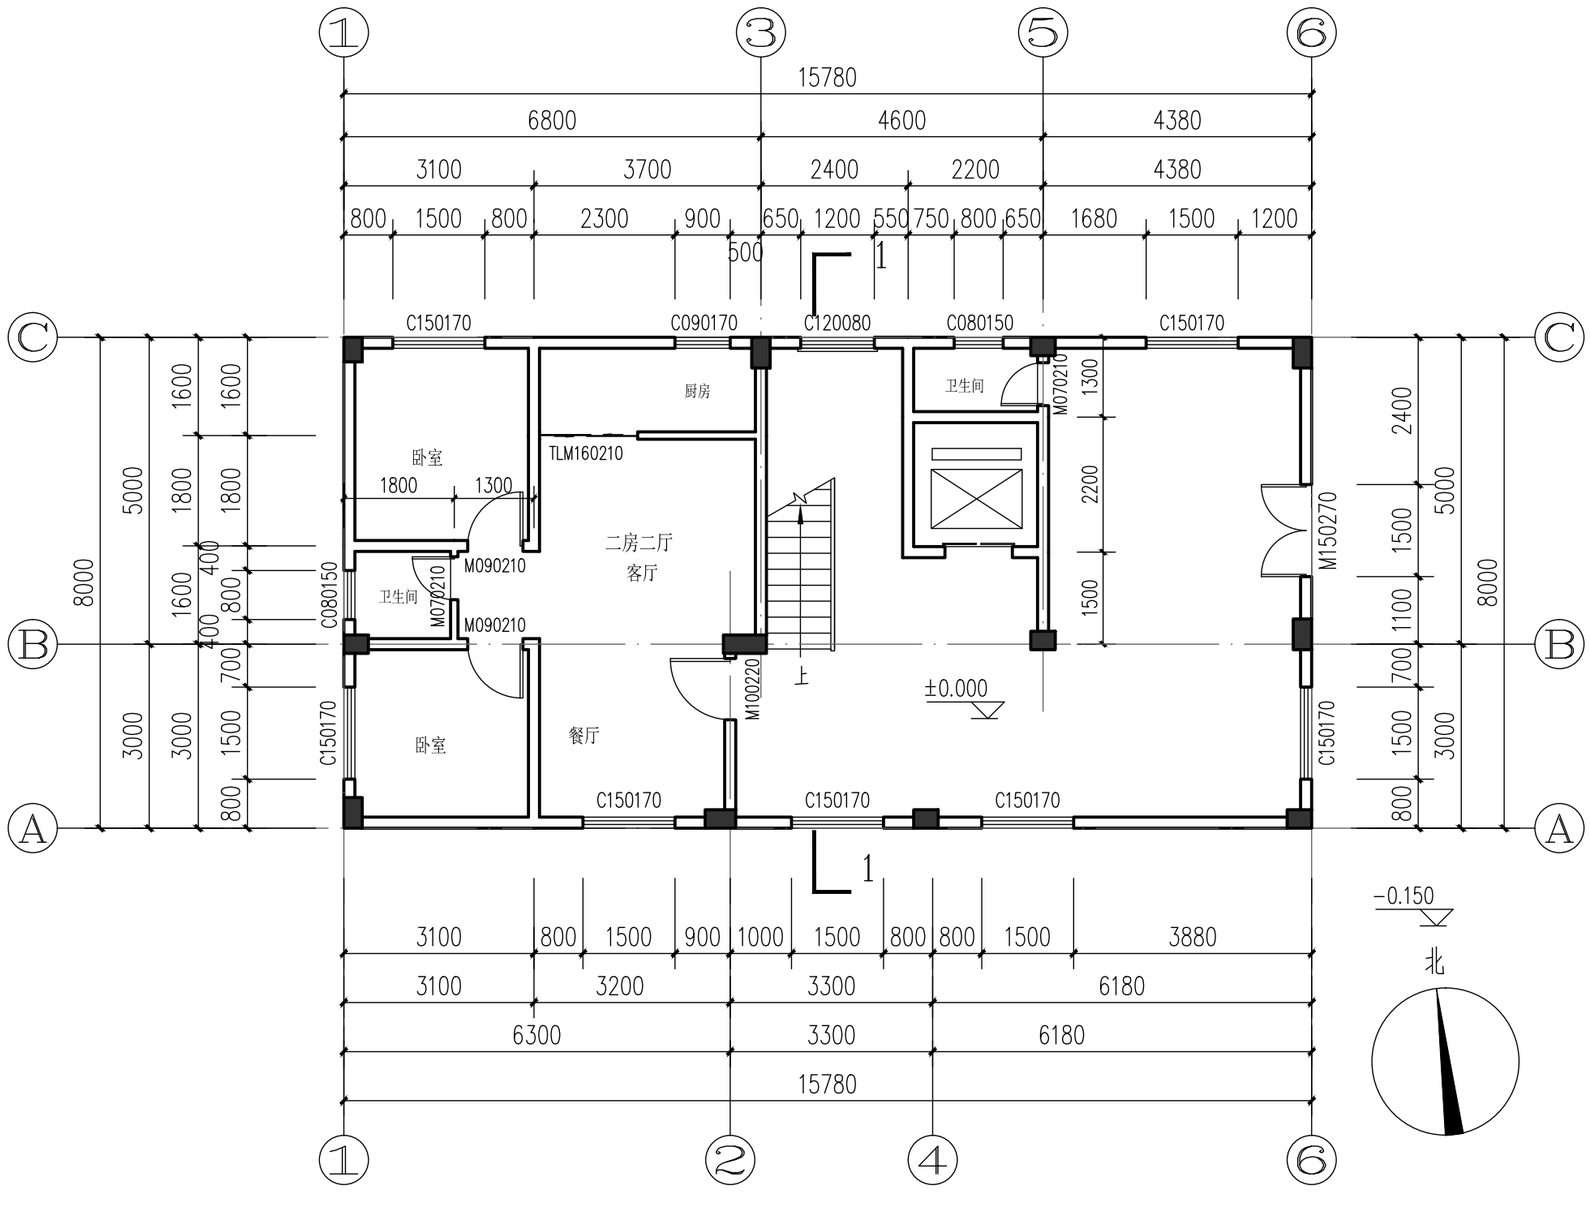

一层平面图 1:100

注：

1. 一层建筑面积为126.26m^2
2. 一至六层总建筑面积为757.56m^2
（不含梯间建筑面积为9.18m^2 ）
3. 外墙、梯间墙为180厚，其它内墙为120厚


中道诚工程勘察设计有限公司
ZDC.ENGINEERING SURVEY AND DESIGN CO.,LTD.
建筑行业（建筑工程）甲级；
市政行业（道路工程）专业甲级；
风景园林工程设计专项甲级:A151031421
市政行业（给水、排水、桥梁）乙级：A251029917

审 定 Approved	宋 波	
注册师 Design Person Register	聂 明	
设计总负责 Design Person in Charge	聂 明	
审 核 Examiner	张晓斐	
专业负责 Specialized Person in Charge	聂 明	
设 计 Design	成建川	
制 图 Drawing	成建川	
校 对 Check	张 伦	

建设单位
湛江市霞山区陈铁上村中巷东067号

项目名称 Project name	黎会荣、黎伟华住宅楼		
子项名称 Subitem name			
图名 Drawing Name	一层平面图		
设计号 Project No.		设计版次 Edition No.	A
阶 段 Status	方案报建	专 业 Professional	建筑
日 期 Date	2026.10	图 号 Drawing No.	建-02

敬告：
一、本图纸必须签署审定并加盖设计专用章方可作为实际施工之用。
二、本图之版权属中道诚工程勘察设计有限公司所有未经本公司书面授权不得转让第三方或以任何形式复制。
三、本图未取得方案报建审查合格书之前不得用于施工，本图纸未取得规划许可及建设主管部门施工许可前不得用于施工。

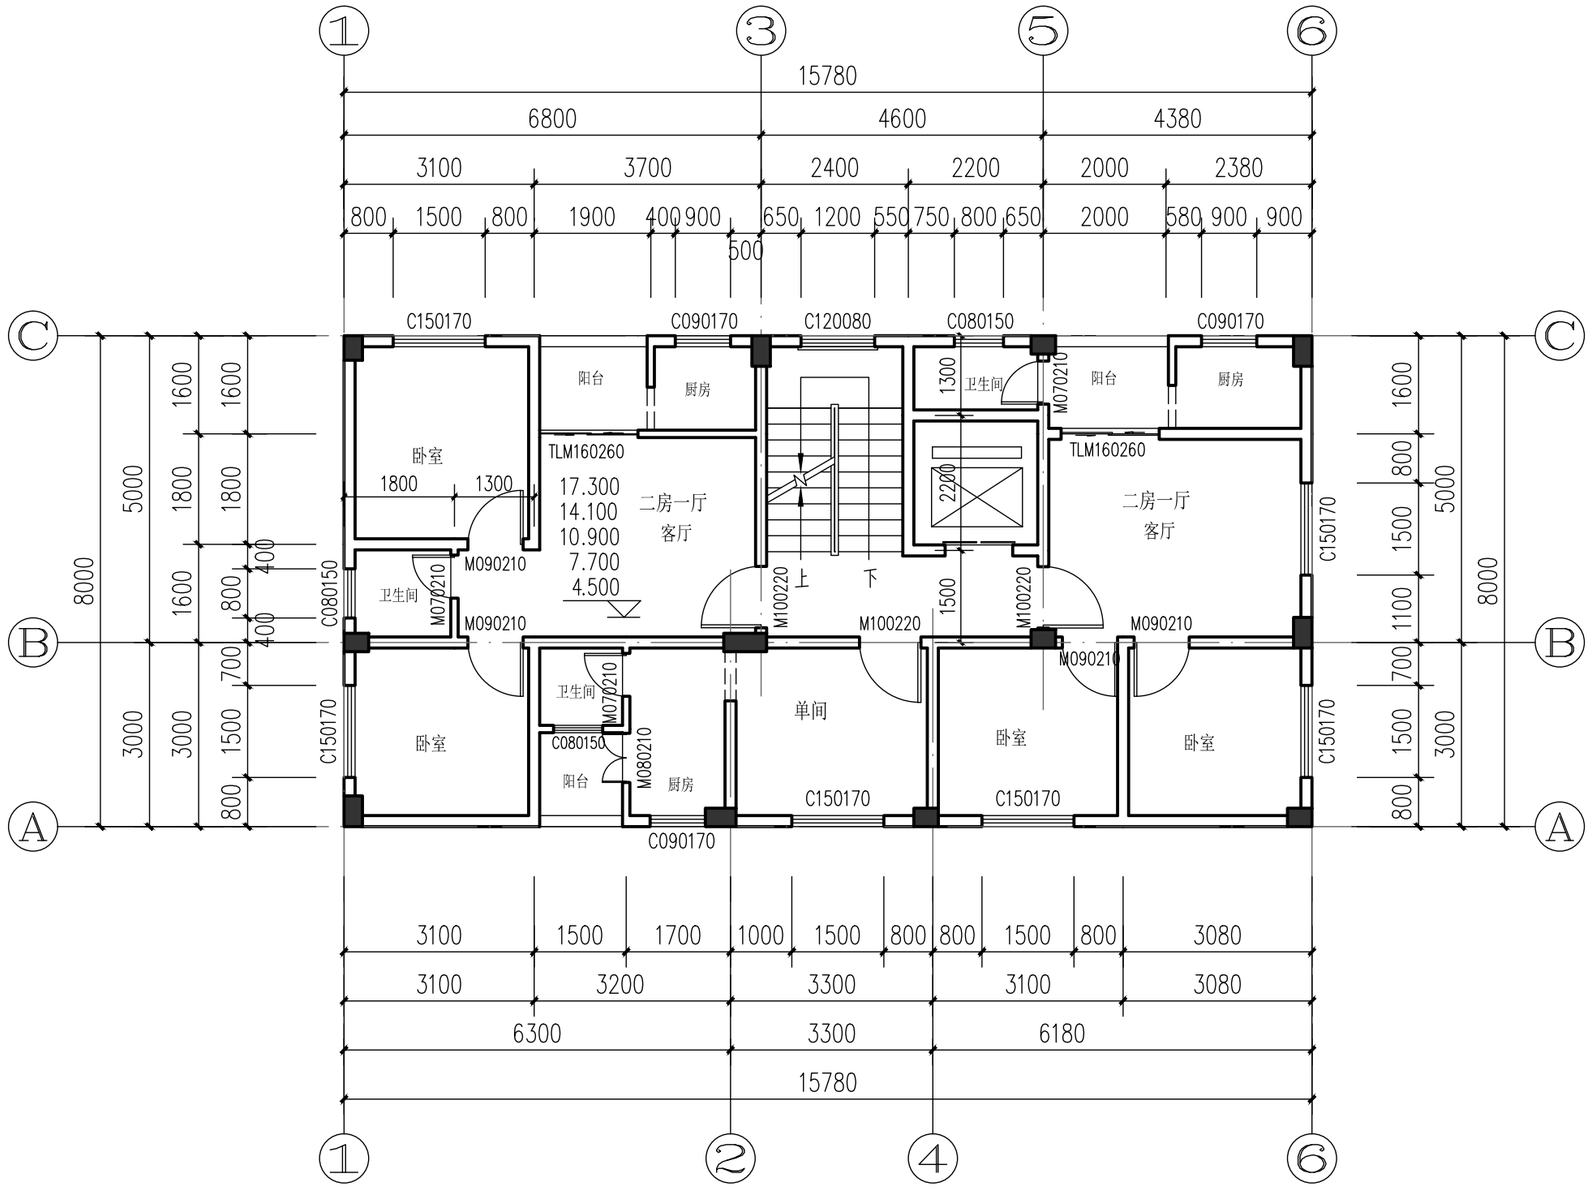

二至六层平面图 1:100

中道诚工程勘察设计有限公司
ZDC.ENGINEERING SURVEY AND DESIGN CO.,LTD.


建筑行业（建筑工程）甲级；
市政行业（道路工程）专业甲级；
风景园林工程设计专项甲级:A151031421
市政行业（给水、排水、桥梁）乙级：A251029917

审 定 Approved	宋 波	
注册师 Design Person Register	聂 明	
设计总负责 Design Person in Charge	聂 明	
审 核 Examiner	张晓斐	
专业负责 Specialized Person in Charge	聂 明	
设 计 Design	成建川	
制 图 Drawing	成建川	
校 对 Check	张 伦	

建设单位
湛江市霞山区陈铁上村中巷东067号

项目名称 Project name	黎会荣、黎伟华住宅楼		
子项名称 Subitem name			
图名 Drawing Name	二至六层平面图		
设计号 Project No.		设计版次 Edition No.	A
阶 段 Status	方案报建	专 业 Professional	建筑
日 期 Date	2026.10	图 号 Drawing No.	建-03

敬告：
一、本图纸必须签署审定并加盖设计专用章方可作为实际施工之用。
二、本图之版权属中道诚工程勘察设计有限公司所有未经本公司书面授权不得转让第三方或以任何形式复制。
三、本图未取得方案报建审查合格书之前不得用于施工，本图纸未取得规划许可及建设主管部门施工许可前不得用于施工。

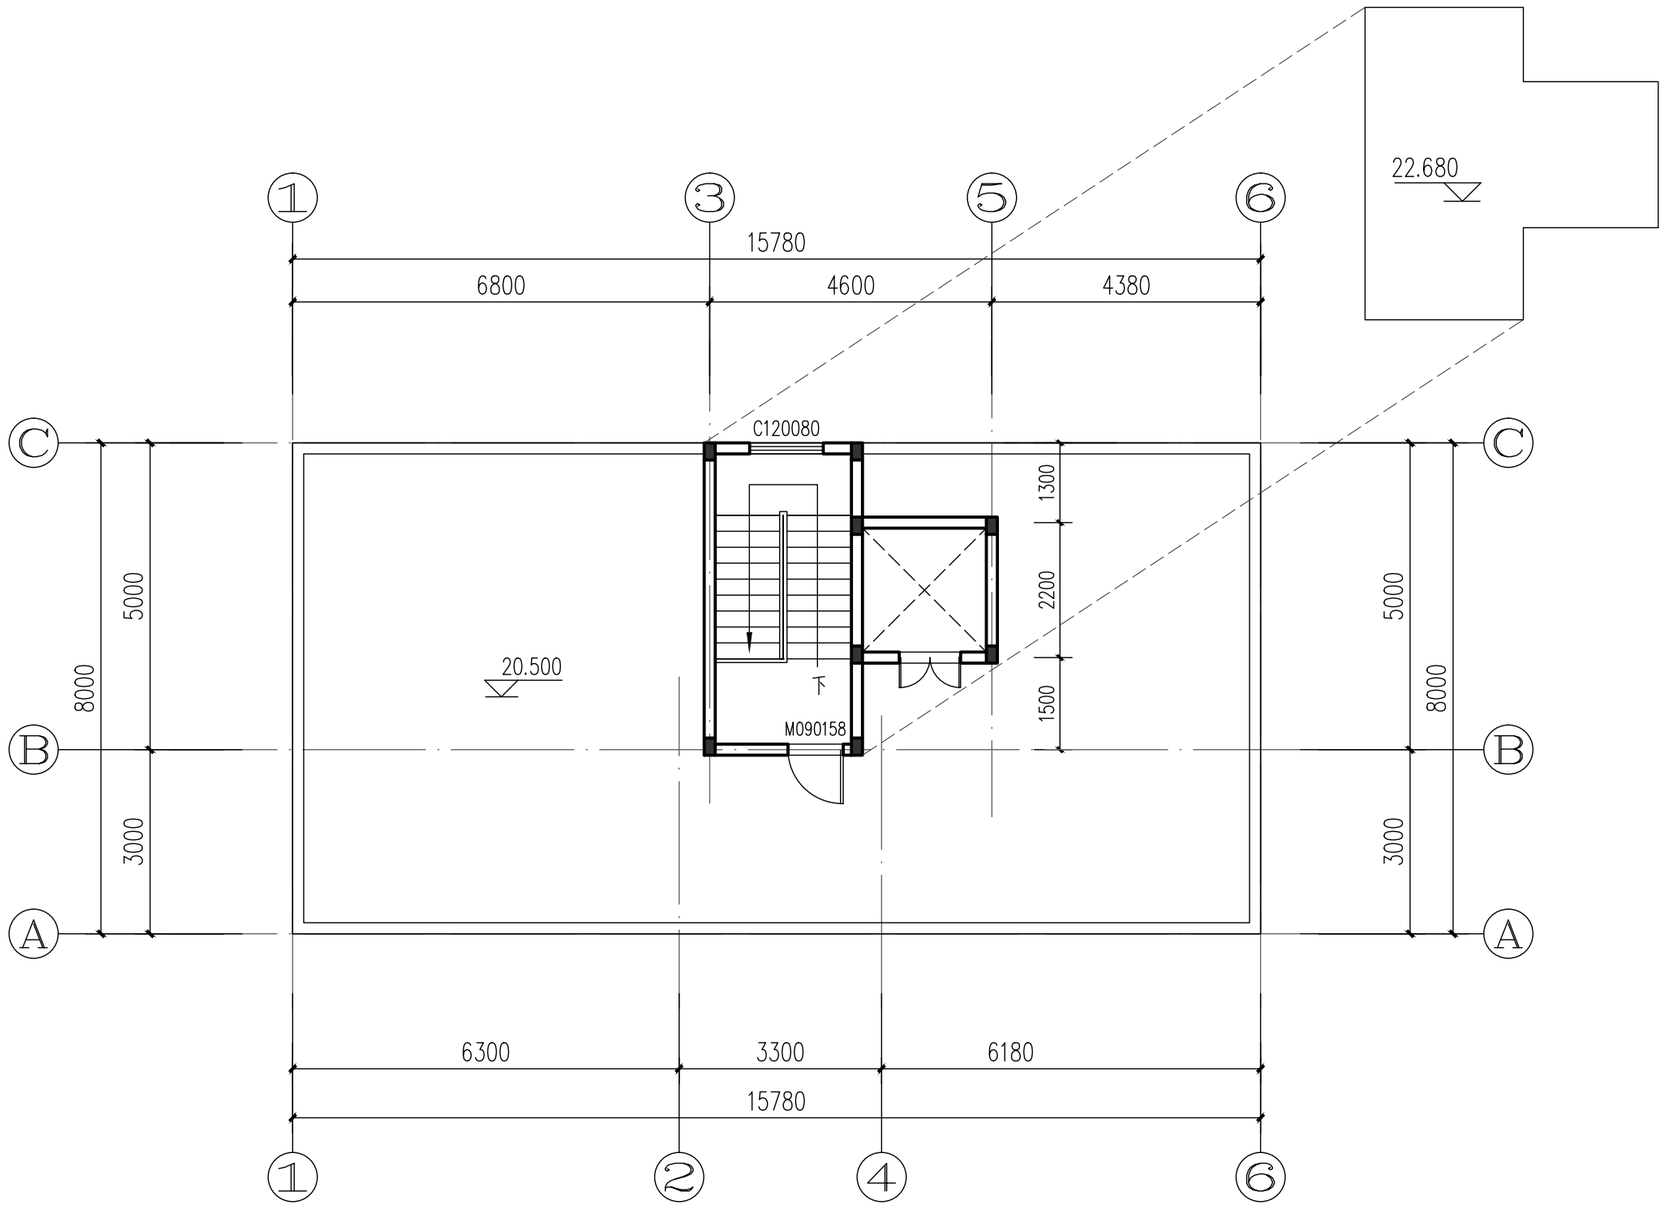

屋面平面图 1:100

梯间建筑面积为9.18㎡

中道诚工程勘察设计有限公司
ZDC.ENGINEERING SURVEY AND DESIGN CO.,LTD.


建筑行业（建筑工程）甲级；
市政行业（道路工程）专业甲级；
风景园林工程设计专项甲级:A151031421
市政行业（给水、排水、桥梁）乙级：A251029917

审 定 Approved	宋 波	
注册师 Design Person Register	聂 明	
设计总负责 Design Person in Charge	聂 明	
审 核 Examiner	张晓斐	
专业负责 Specialized Person in Charge	聂 明	
设 计 Design	成建川	
制 图 Drawing	成建川	
校 对 Check	张 伦	

建设单位
湛江市霞山区陈铁上村中巷东067号

项目名称 Project name	黎会荣、黎伟华住宅楼		
子项名称 Subitem name			
图名 Drawing Name	屋面平面图		
设计号 Project No.		设计版次 Edition No.	A
阶 段 Status	方案报建	专 业 Professional	建筑
日 期 Date	2026.10	图 号 Drawing No.	建-04

敬告：
一、本图纸必须签署审定并加盖设计专用章方可作为实际施工之用。
二、本图之版权属中道诚工程勘察设计有限公司所有未经本公司书面授权不得转让第三方或以任何形式复制。
三、本图未取得方案报建审查合格书之前不得用于施工，本图纸未取得规划许可及建设主管部门施工许可前不得用于施工。

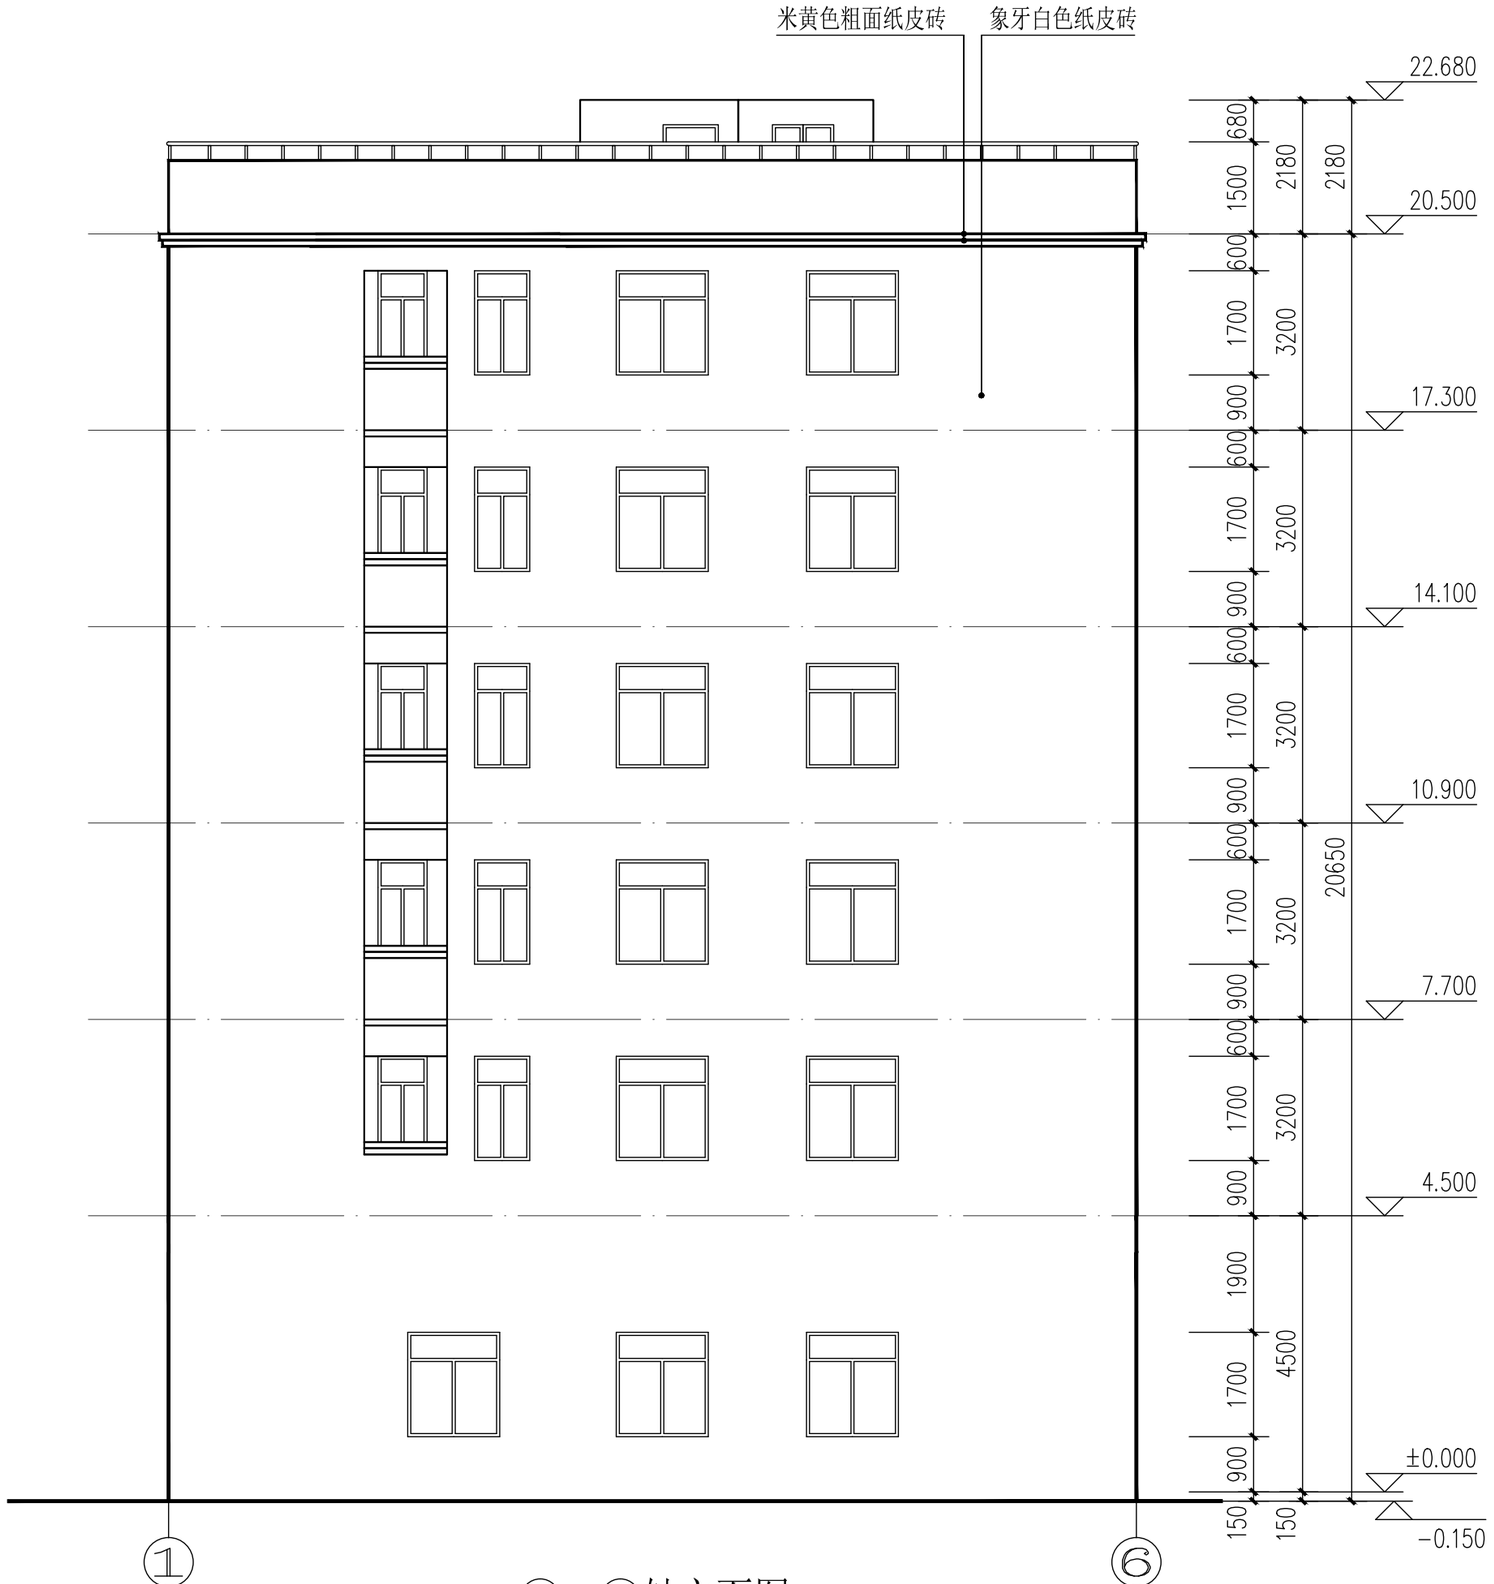

①～⑥轴立面图 1:100

中道诚工程勘察设计有限公司
ZDC.ENGINEERING SURVEY AND DESIGN CO.,LTD.

建筑行业（建筑工程）甲级；
市政行业（道路工程）专业甲级；
风景园林工程设计专项甲级:A151031421
市政行业（给水、排水、桥梁）乙级：A251029917

审 定 Approved	宋 波	
注册师 Design Person Register	聂 明	
设计总负责 Design Person in Charge	聂 明	
审 核 Examiner	张晓斐	
专业负责 Specialized Person in Charge	聂 明	
设 计 Design	成建川	
制 图 Drawing	成建川	
校 对 Check	张 伦	

建设单位
湛江市霞山区陈铁上村中巷东067号

项目名称 Project name	黎会荣、黎伟华住宅楼
子项名称 Subitem name	
图名 Drawing Name	①～⑥轴立面图

设计号 Project No.		设计版次 Edition No.	A
阶 段 Status	方案报建	专 业 Professional	建筑
日 期 Date	2026.10	图 号 Drawing No.	建-05

敬告：
一、本图纸必须签署审定并加盖设计专用章方可作为实际施工之用。

二、本图之版权属中道诚工程勘察设计有限公司所有未经本公司书面授权不得转让第三方或以任何形式复制。

三、本图未取得方案报建审查合格书之前不得用于施工，本图纸未取得规划许可及建设主管部门施工许可前不得用于施工。



⑥～①轴立面图 1:100

中道诚工程勘察设计有限公司
ZDC.ENGINEERING SURVEY AND DESIGN CO.,LTD.

建筑行业（建筑工程）甲级；
市政行业（道路工程）专业甲级；
风景园林工程设计专项甲级:A151031421
市政行业（给水、排水、桥梁）乙级：A251029917


审 定 Approved	宋 波	
注册师 Design Person Register	聂 明	
设计总负责 Design Person in Charge	聂 明	
审 核 Examiner	张晓斐	
专业负责 Specialized Person in Charge	聂 明	
设 计 Design	成建川	
制 图 Drawing	成建川	
校 对 Check	张 伦	

建设单位
湛江市霞山区陈铁上村中巷东067号

项目名称 Project name	黎会荣、黎伟华住宅楼
子项名称 Subitem name	
图名 Drawing Name	④～①轴立面图

设计号 Project No.		设计版次 Edition No.	A
阶 段 Status	方案报建	专 业 Professional	建筑
日 期 Date	2026.10	图 号 Drawing No.	建-06

敬告：
一、本图纸必须签署审定并加盖设计专用章方可作为实际施工之用。
二、本图之版权属中道诚工程勘察设计有限公司所有未经本公司书面授权不得转让第三方或以任何形式复制。
三、本图未取得方案报建审查合格书之前不得用于施工，本图纸未取得规划许可及建设主管部门施工许可前不得用于施工。

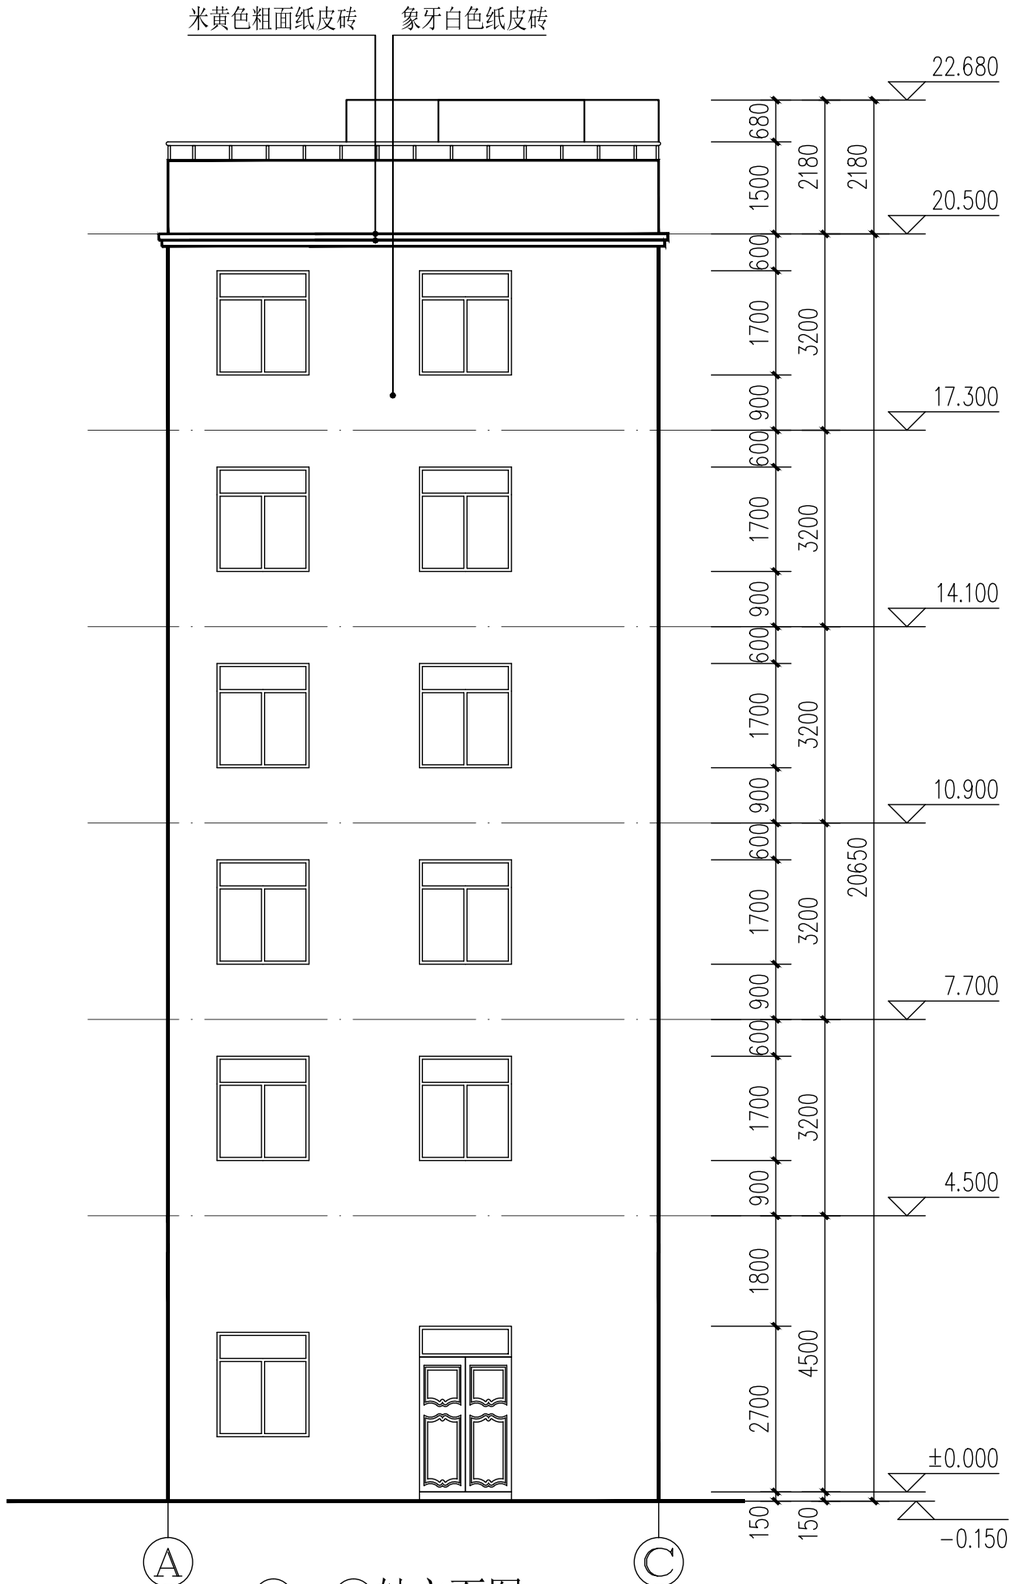

Ⓐ～Ⓒ轴立面图 1:100

中道诚工程勘察设计有限公司
ZDC.ENGINEERING SURVEY AND DESIGN CO.,LTD.

建筑行业（建筑工程）甲级；
市政行业（道路工程）专业甲级；
风景园林工程设计专项甲级:A151031421
市政行业（给水、排水、桥梁）乙级：A251029917


审 定 Approved	宋 波	
注册师 Design Person Register	聂 明	
设计总负责 Design Person in Charge	聂 明	
审 核 Examiner	张晓斐	
专业负责 Specialized Person in Charge	聂 明	
设 计 Design	成建川	
制 图 Drawing	成建川	
校 对 Check	张 伦	

建设单位
湛江市霞山区陈铁上村中巷东067号

项目名称 Project name	黎会荣、黎伟华住宅楼
子项名称 Subitem name	
图名 Drawing Name	Ⓐ～Ⓓ轴立面图

设计号 Project No.		设计版次 Edition No.	A
阶 段 Status	方案报建	专 业 Professional	建筑
日 期 Date	2026.10	图 号 Drawing No.	建-07

敬告：
一、本图纸必须签署审定并加盖设计专用章方可作为实际施工之用。
二、本图之版权属中道诚工程勘察设计有限公司所有未经本公司书面授权不得转让第三方或以任何形式复制。
三、本图未取得方案报建审查合格书之前不得用于施工，本图纸未取得规划许可及建设主管部门施工许可前不得用于施工。

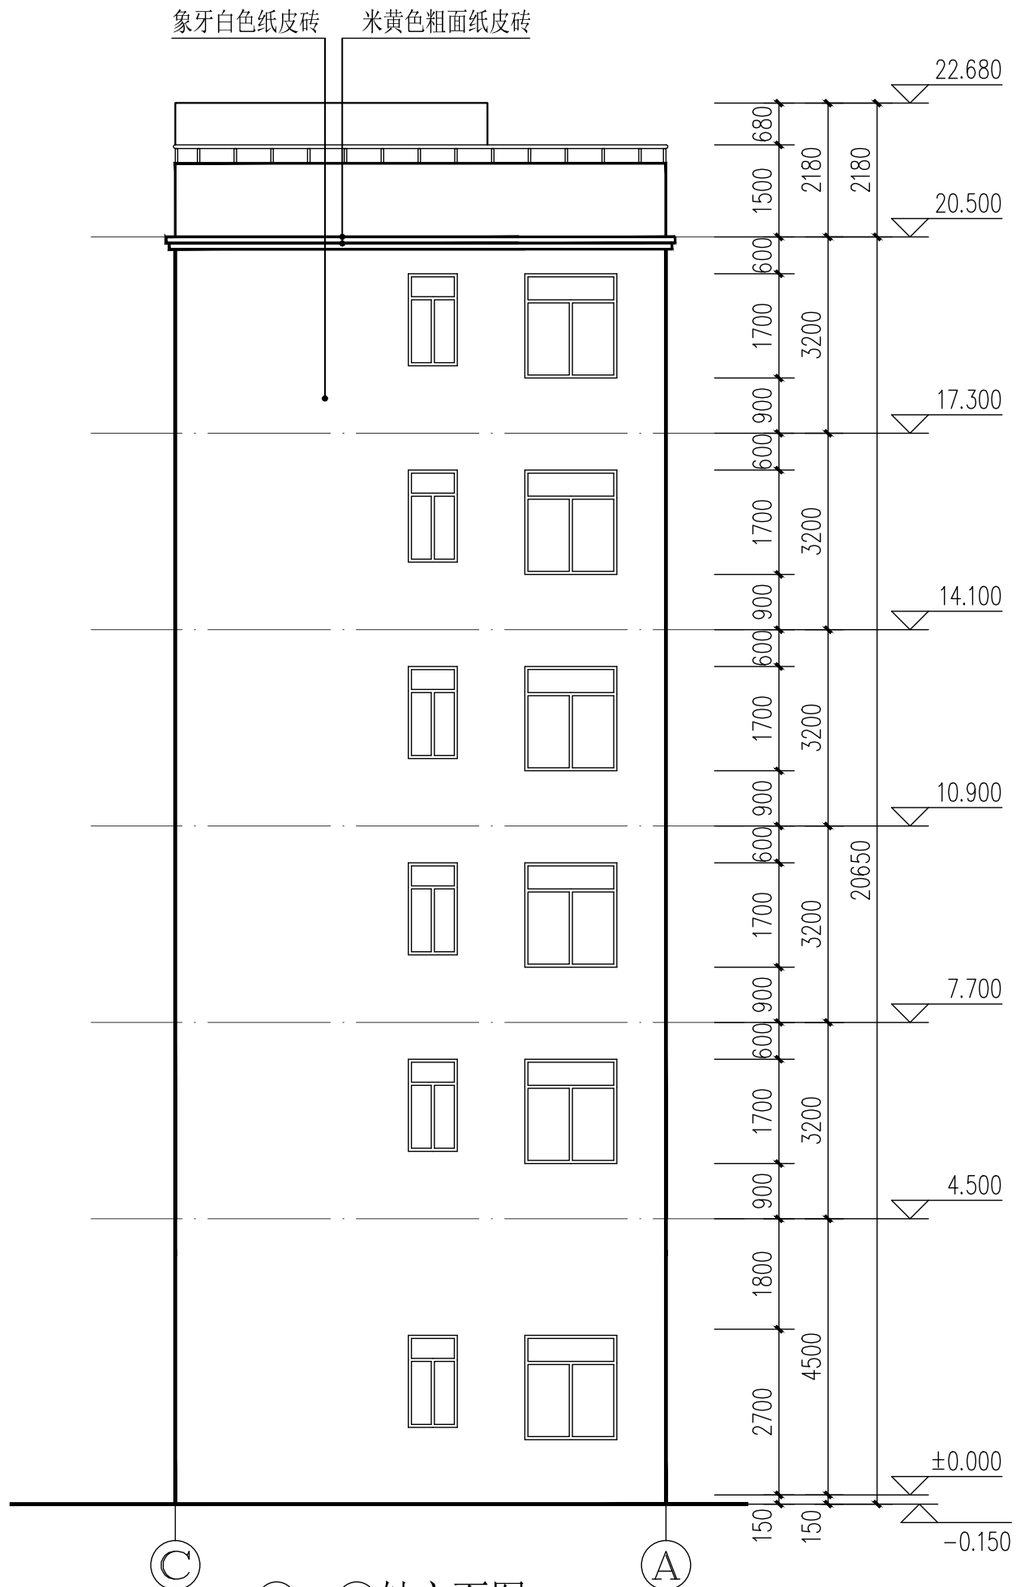

Ⓒ～Ⓐ轴立面图 1:100

中道诚工程勘察设计有限公司
ZDC.ENGINEERING SURVEY AND DESIGN CO.,LTD.
建筑行业（建筑工程）甲级；
市政行业（道路工程）专业甲级；
风景园林工程设计专项甲级:A151031421
市政行业（给水、排水、桥梁）乙级：A251029917


审 定 Approved	宋 波	
注册师 Design Person Register	聂 明	
设计总负责 Design Person in Charge	聂 明	
审 核 Examiner	张晓斐	
专业负责 Specialized Person in Charge	聂 明	
设 计 Design	成建川	
制 图 Drawing	成建川	
校 对 Check	张 伦	

建设单位
湛江市霞山区陈铁上村中巷东067号

项目名称 Project name	黎会荣、黎伟华住宅楼
子项名称 Subitem name	
图名 Drawing Name	Ⓓ～Ⓐ轴立面图

设计号 Project No.		设计版次 Edition No.	A
阶 段 Status	方案报建	专 业 Professional	建筑
日 期 Date	2026.10	图 号 Drawing No.	建-08

敬告：
一、本图纸必须签署审定并加盖设计专用章方可作为实际施工之用。
二、本图之版权属中道诚工程勘察设计有限公司所有未经本公司书面授权不得转让第三方或以任何形式复制。
三、本图未取得方案报建审查合格书之前不得用于施工，本图纸未取得规划许可及建设主管部门施工许可前不得用于施工。

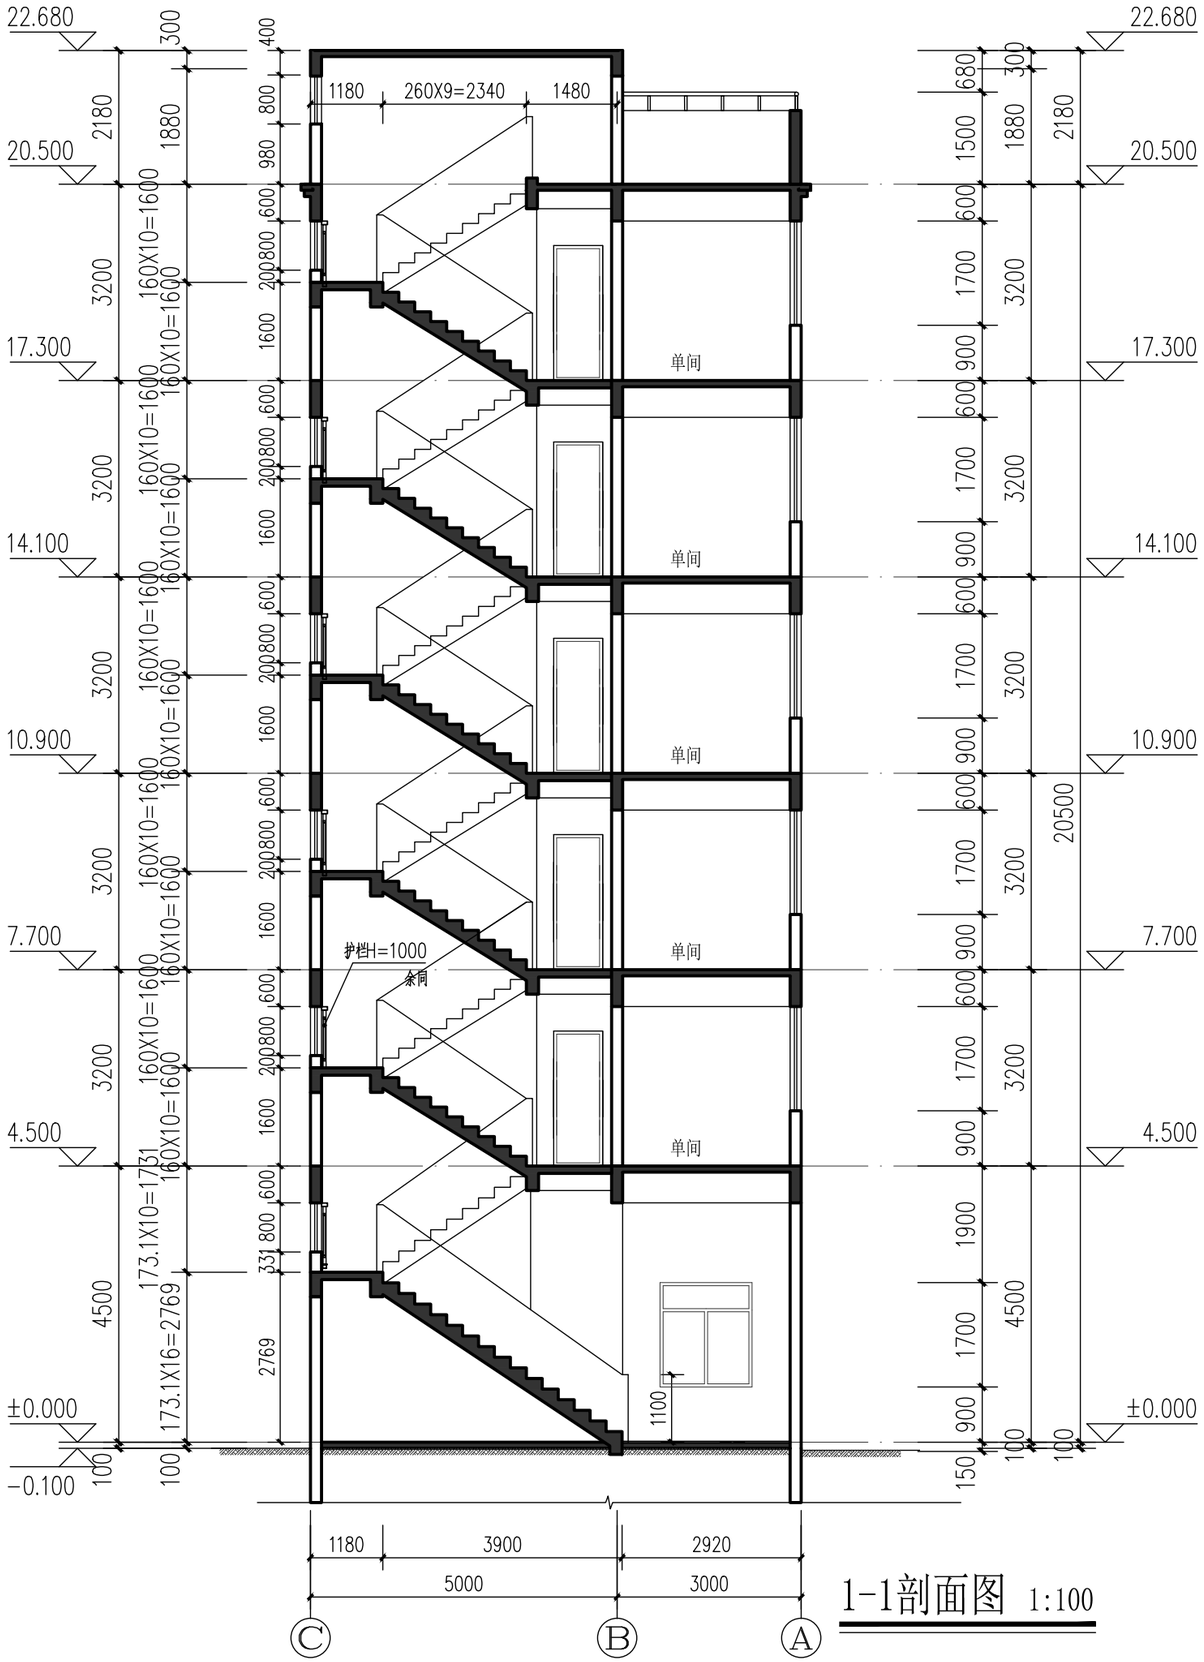

1-1剖面图 1:100

中道诚工程勘察设计有限公司
ZDC.ENGINEERING SURVEY AND DESIGN CO.,LTD.

建筑行业（建筑工程）甲级；
市政行业（道路工程）专业甲级；
风景园林工程设计专项甲级:A151031421
市政行业（给水、排水、桥梁）乙级：A251029917

审 定 Approved	宋 波	
注册师 Design Person Register	聂 明	
设计总负责 Design Person in Charge	聂 明	
审 核 Examiner	张晓斐	
专业负责 Specialized Person in Charge	聂 明	
设 计 Design	成建川	
制 图 Drawing	成建川	
校 对 Check	张 伦	

建设单位
湛江市霞山区陈铁上村中巷东067号

项目名称 Project name	黎会荣、黎伟华住宅楼		
子项名称 Subitem name			
图名 Drawing Name	1-1剖面图		
设计号 Project No.		设计版次 Edition No.	A
阶 段 Status	方案报建	专 业 Professional	建筑
日 期 Date	2026.10	图 号 Drawing No.	建-09

敬告：
一、本图纸必须签署审定并加盖设计专用章方可作为实际施工之用。
二、本图之版权属中道诚工程勘察设计有限公司所有未经本公司书面授权不得转让第三方或以任何形式复制。
三、本图未取得方案报建审查合格书之前不得用于施工，本图纸未取得规划许可及建设主管部门施工许可前不得用于施工。