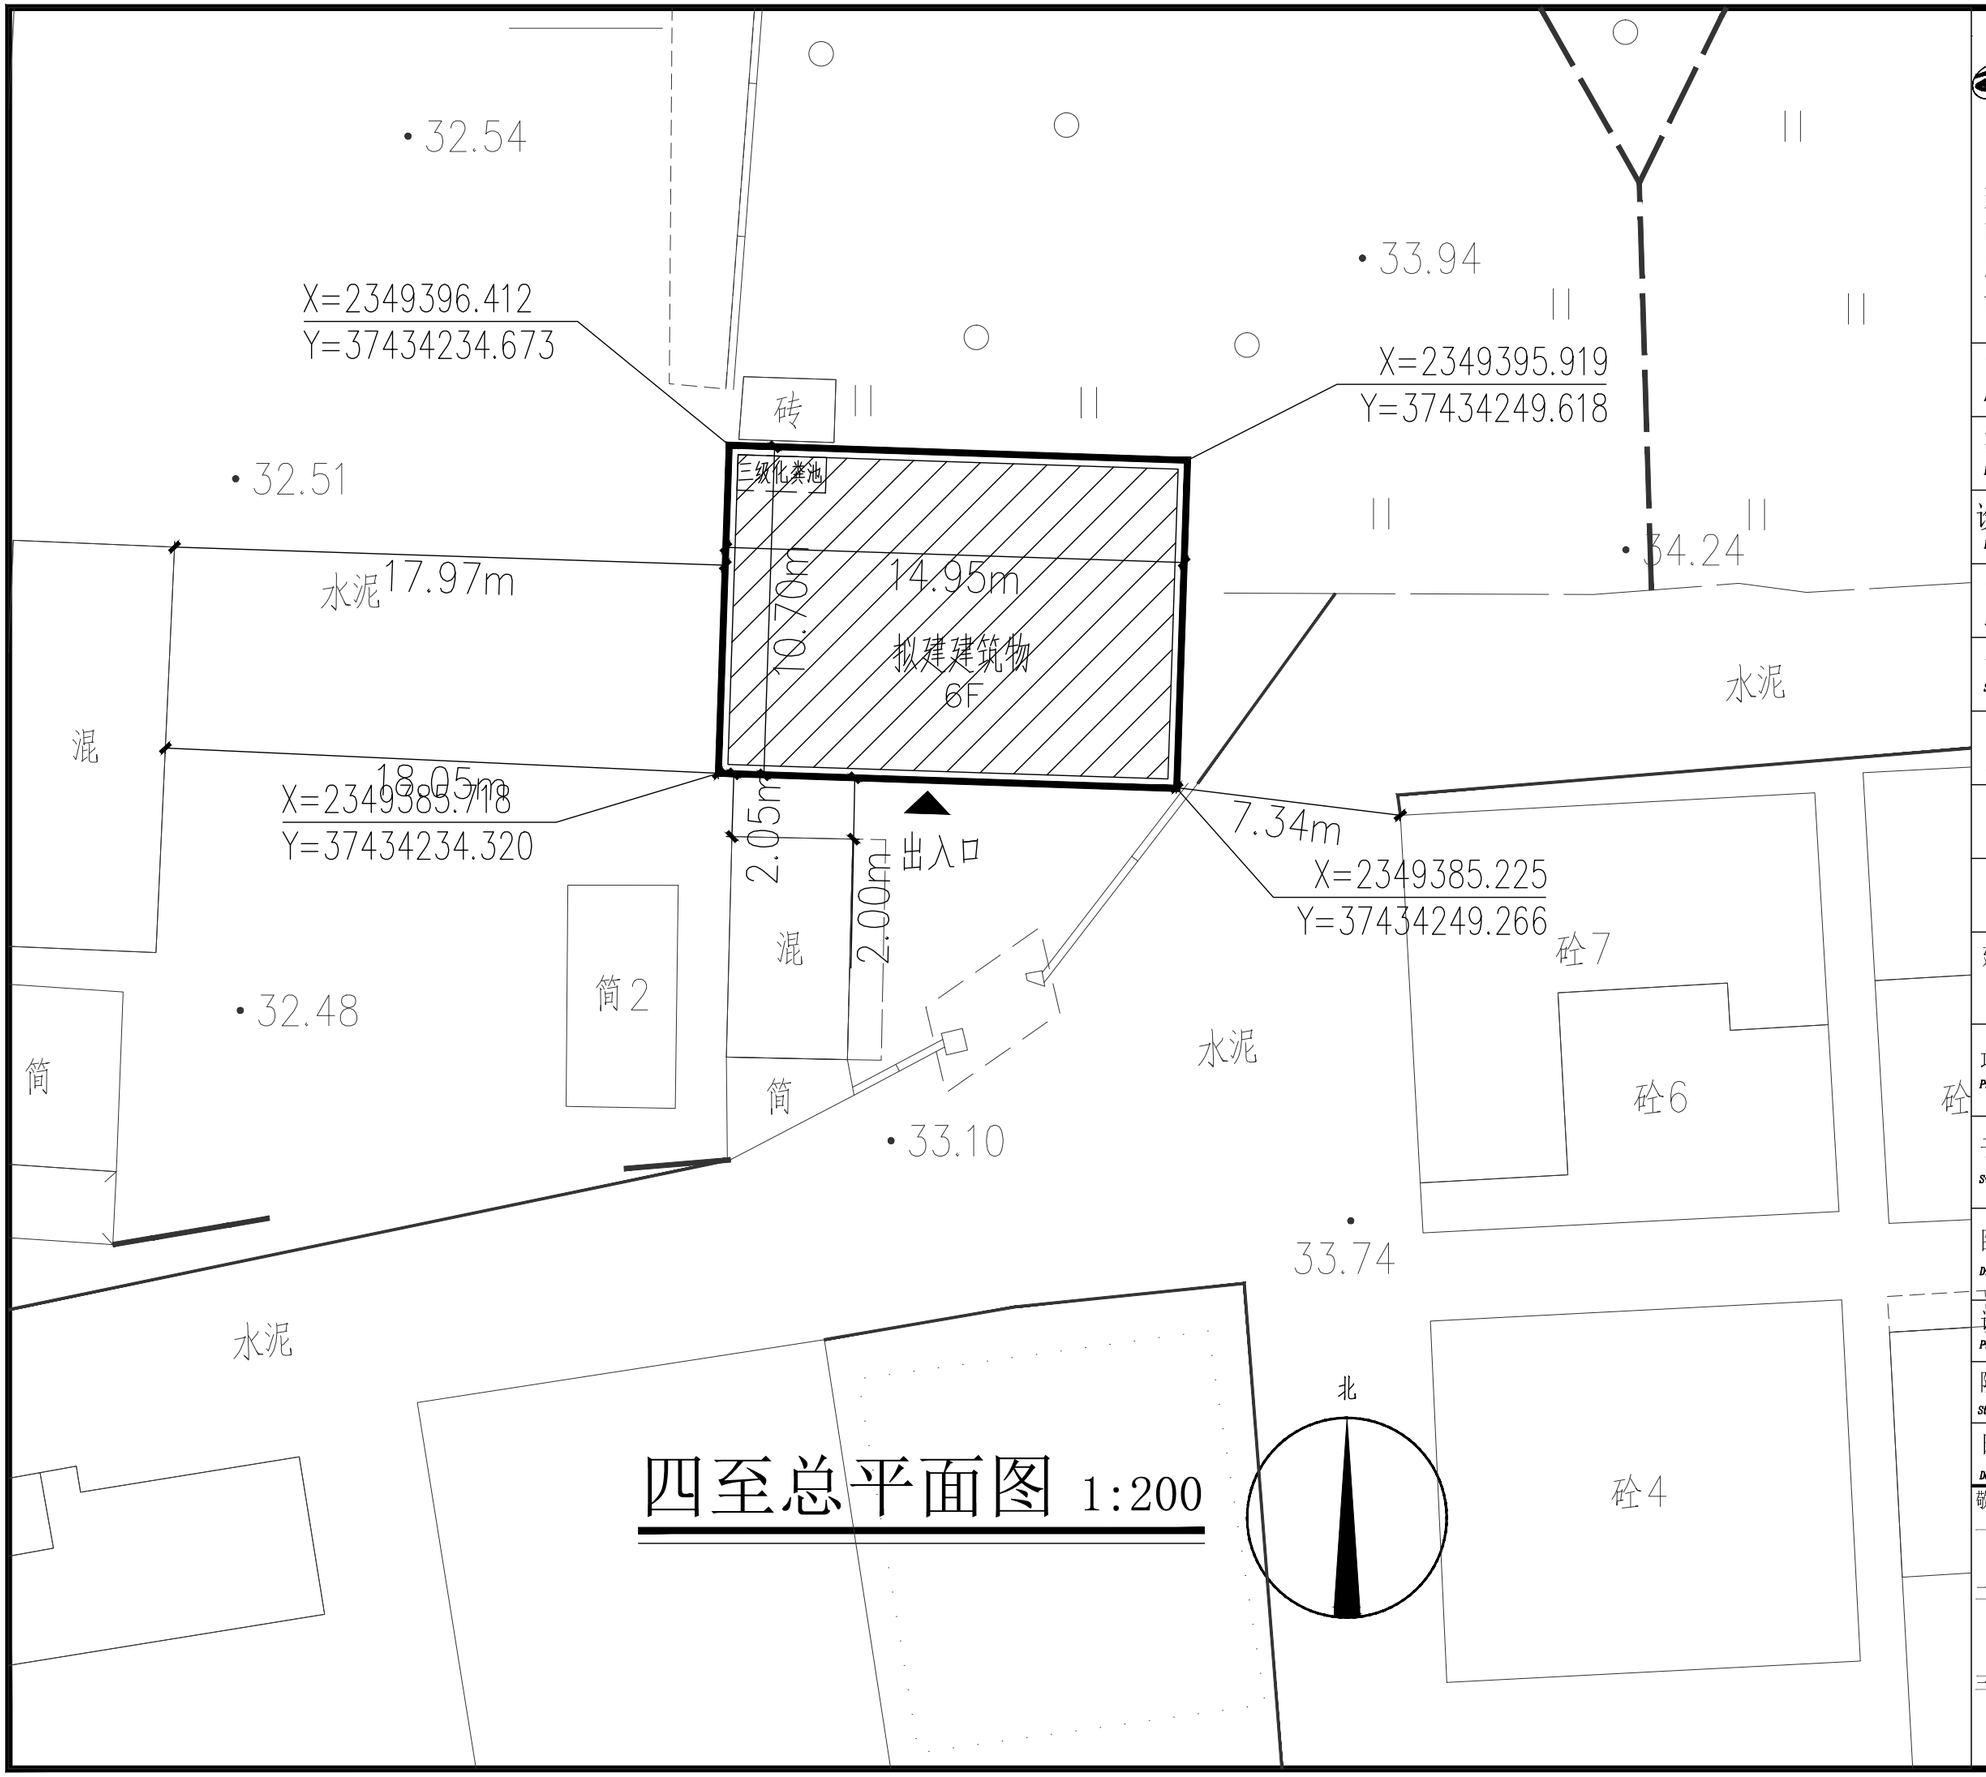


四至总平面图 1:200

中道诚工程勘察设计有限公司
ZDC.ENGINEERING SURVEY AND DESIGN CO.,LTD.

建筑行业（建筑工程）甲级；
市政行业（道路工程）专业甲级；
风景园林工程设计专项甲级:A151031421
市政行业（给水、排水、桥梁）乙级：A251029917

审 定 Approved	宋 波	
注册师 Design Person Register	聂 明	
设计总负责 Design Person in Charge	聂 明	
审 核 Examiner	张晓斐	
专业负责 Specialized Person in Charge	聂 明	
设 计 Design	成建川	
制 图 Drawing	成建川	
校 对 Check	张 伦	

建设单位
湛江市霞山区楼下村432号

项目名称 Project name	黎存裕、黎存富住宅楼
子项名称 Subitem name	
图名 Drawing Name	四至总平面图

设计号 Project No.		设计版次 Edition No.	A
阶 段 Status	方案报建	专 业 Professional	建筑
日 期 Date	2026.10	图 号 Drawing No.	建-01

敬告:
一、本图纸必须签署审定并加盖设计专用章方可作为实际施工之用。
二、本图之版权属中道诚工程勘察设计有限公司所有未经本公司书面授权不得转让第三方或以任何形式复制。
三、本图未取得方案报建审查合格书之前不得用于施工，本图纸未取得规划许可及建设主管部门施工许可前不得用于施工。