



宗地草图

宗地图


单位: m.m²

宗地代码:

宗地面积: 3351.77

所在图幅号: 2344.60-37439.00

湛江市城发不动产调查规划测绘院有限公司

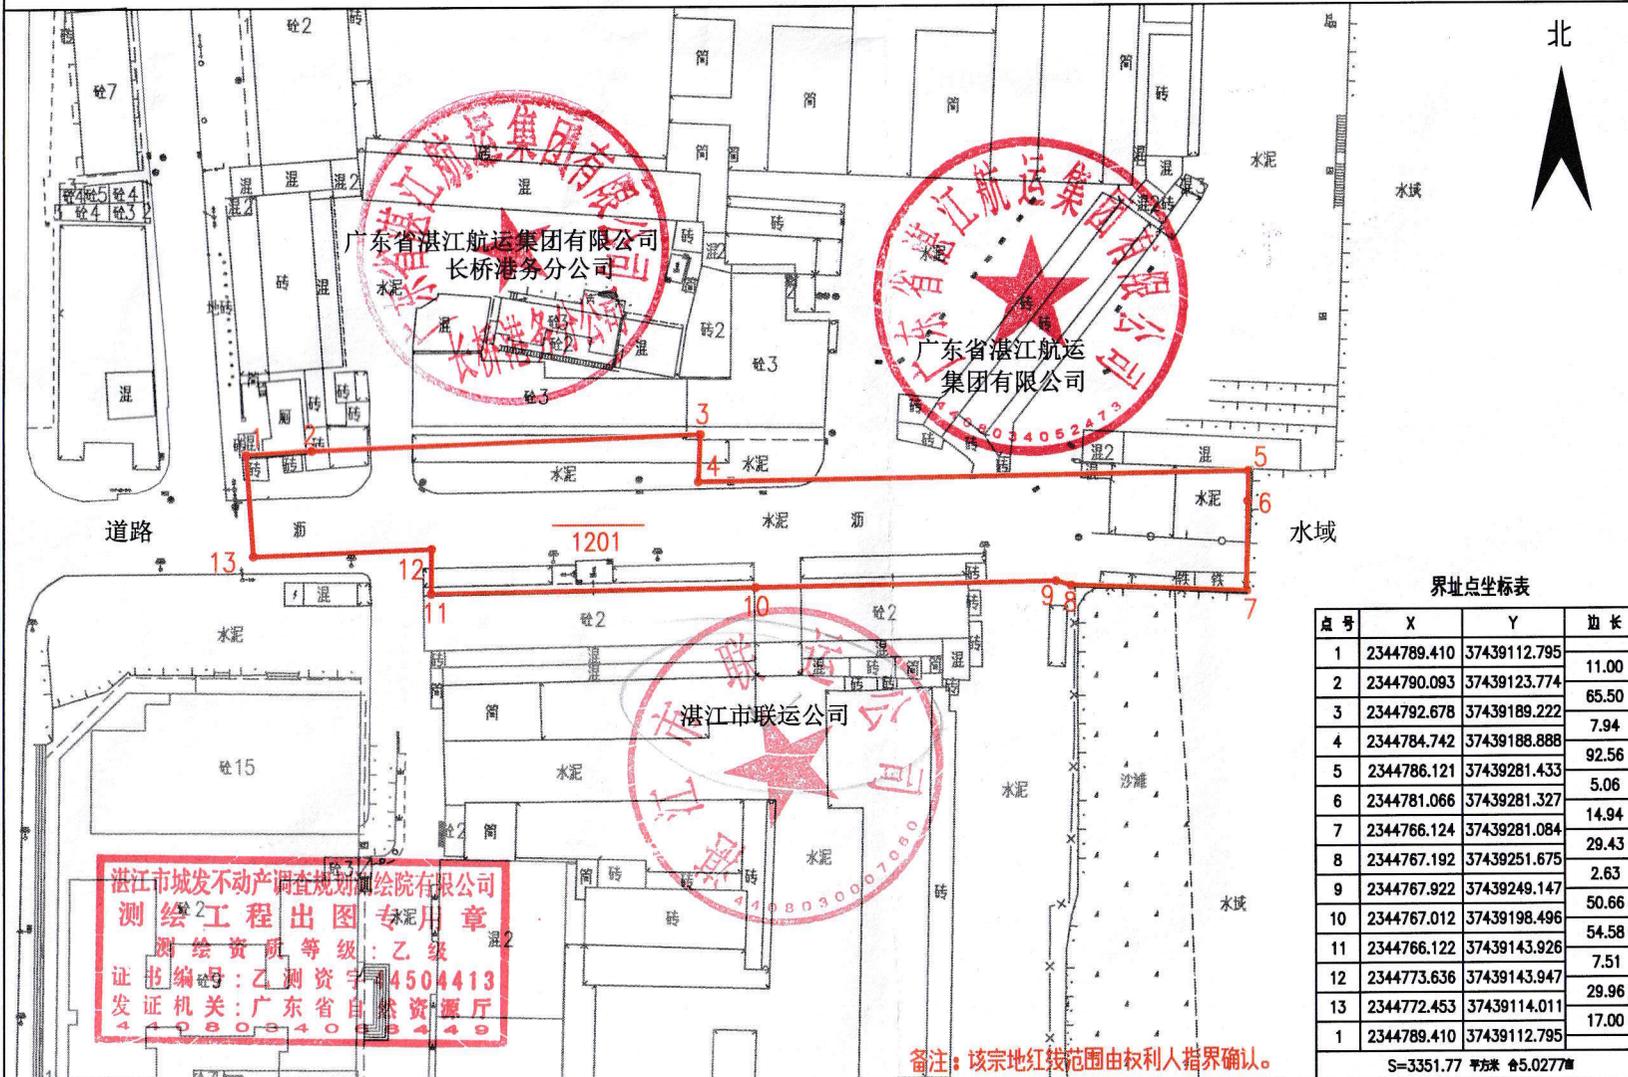

2023年02月解析法测绘界址点, 2000国家大地坐标系

1:1200

制图日期: 2024年02月28日

制图者: 劳同兵

审核日期: 2024年02月28日

审核者: 李坚策