农林行业（农业综合开发工程）乙级　公路行业（公路）丙级　水利行业（河道整治）丙级
建筑行业（建筑工程）乙级　市政行业（道路工程、桥梁工程、给水工程、排水工程、热力工程、环境卫生工程）乙级

会签	建筑	给排水	电气
	结构	暖通	

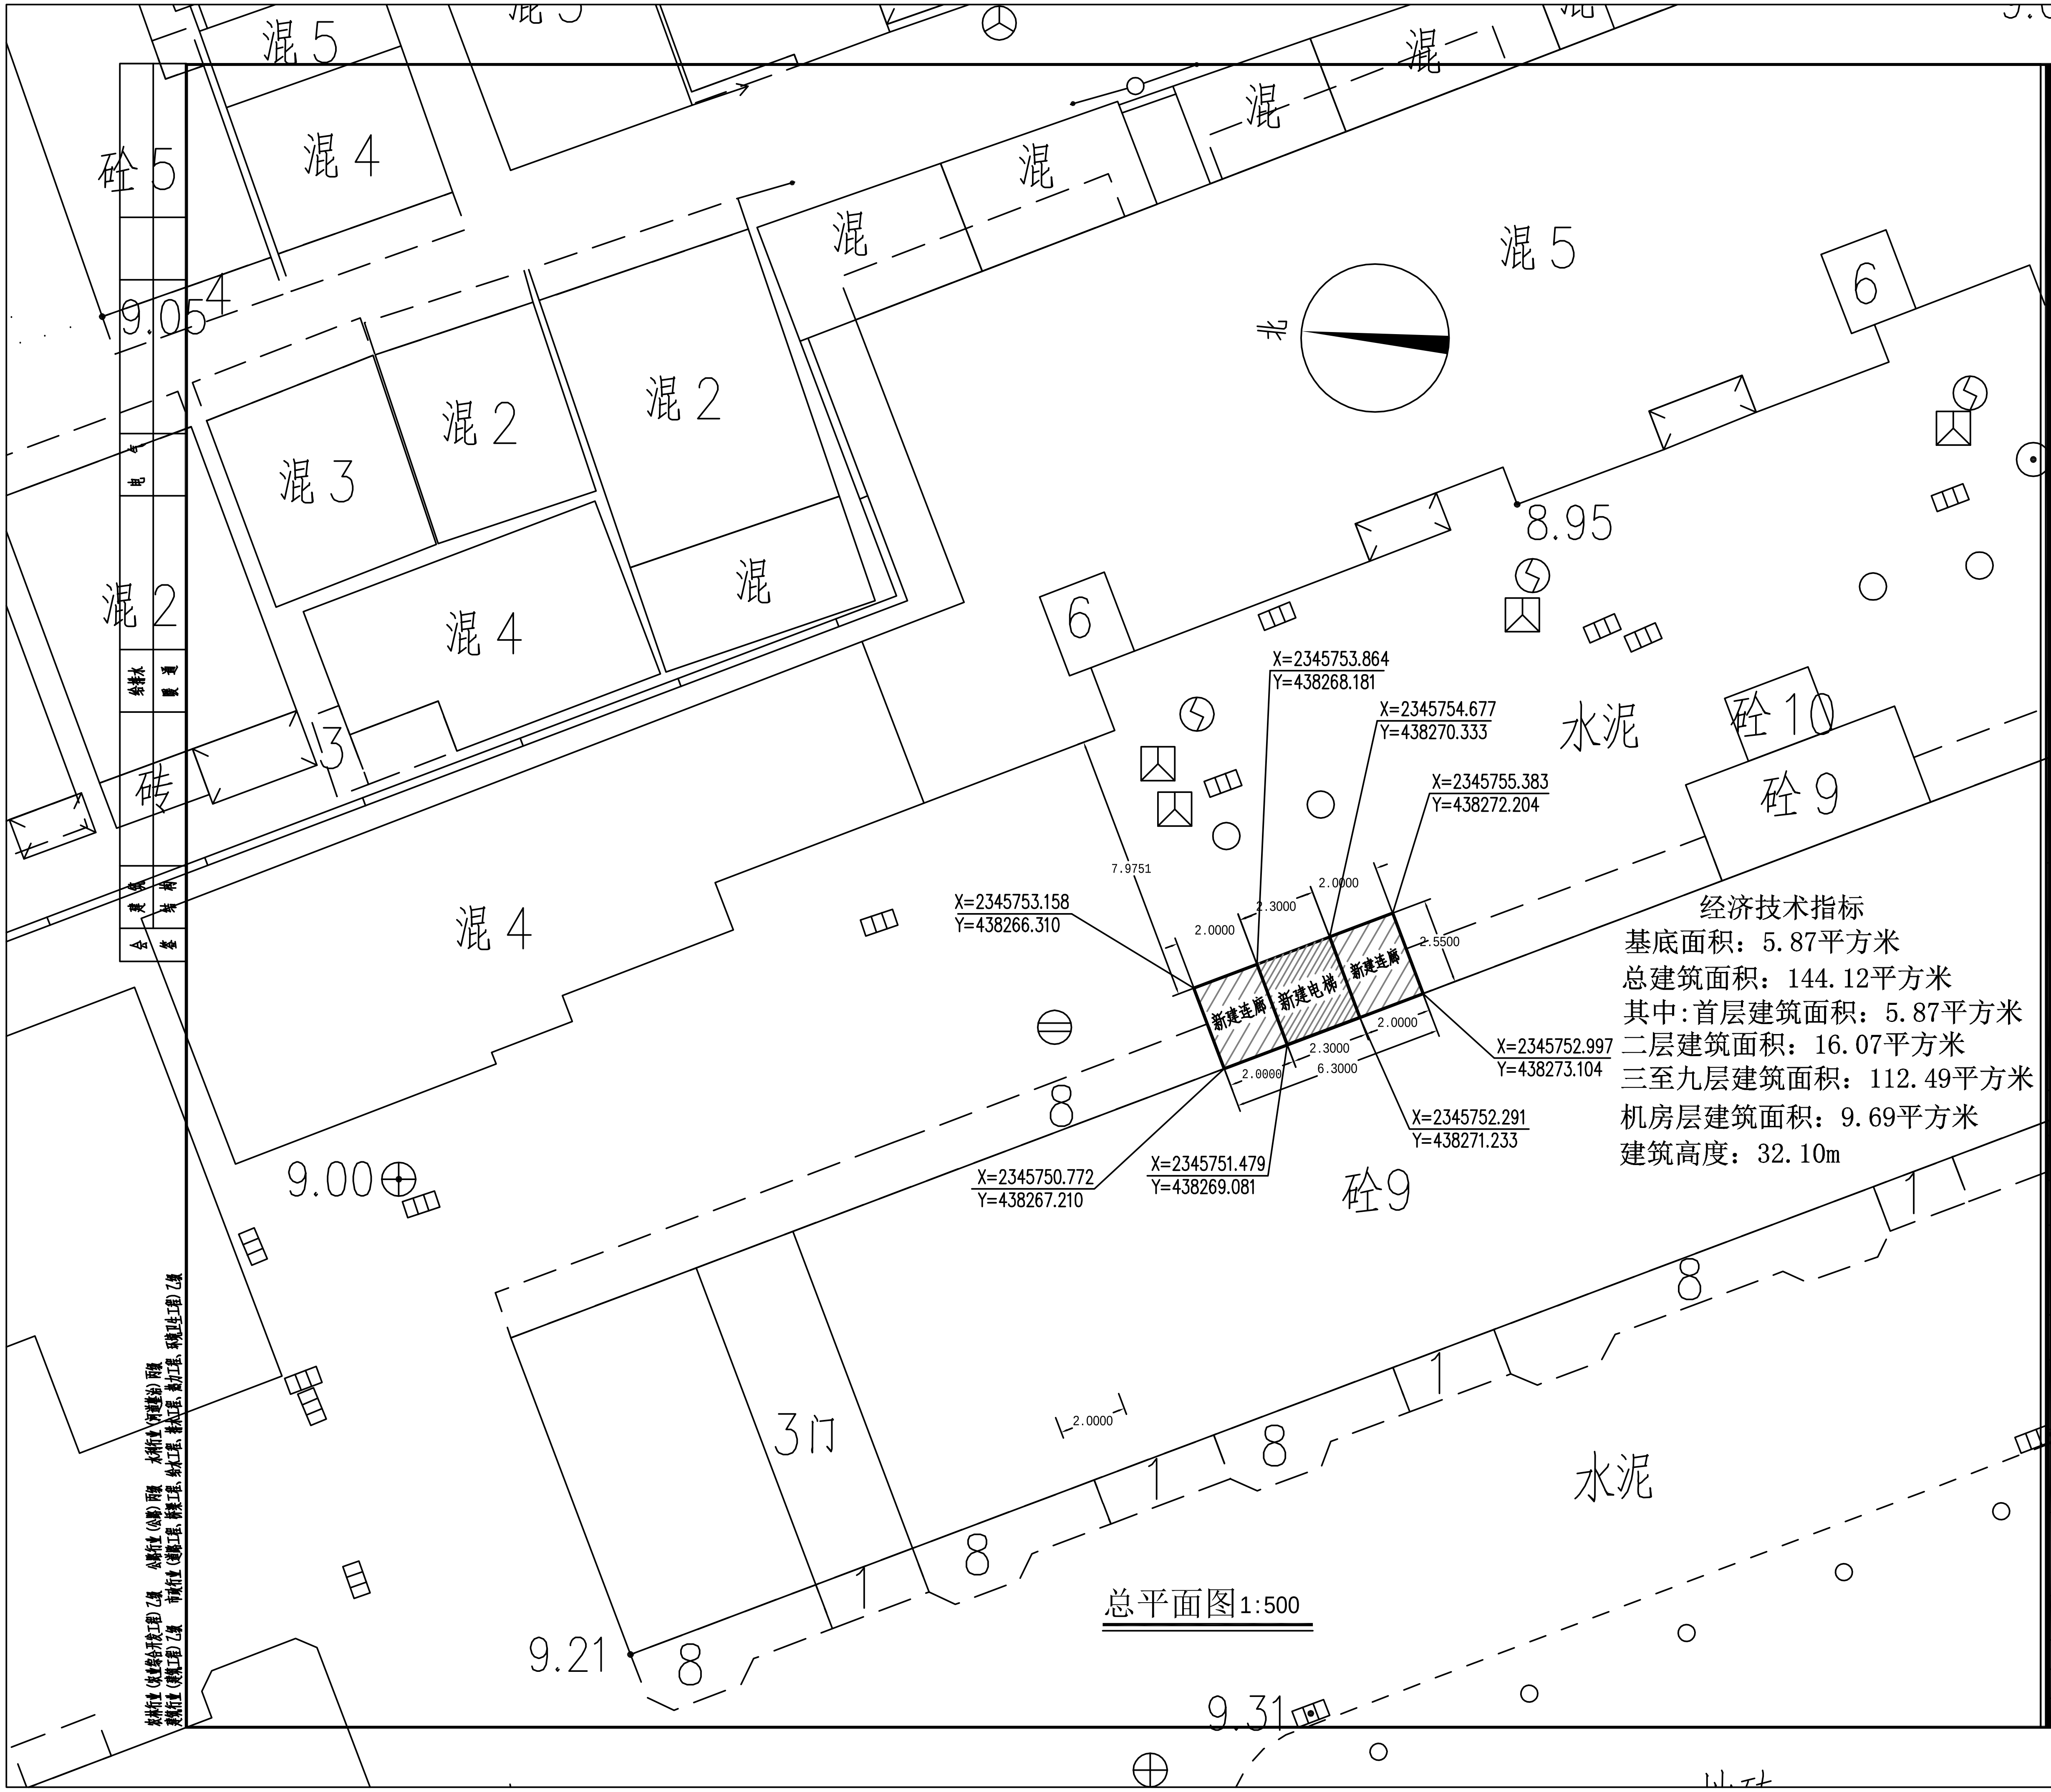

混5
混4
砼5
9.054
混2
混3
混2
混2
混4
混
混
混
混
混5
北
6
6
8.95
9.17
3
砖
混4
X=2345753.864
Y=438268.181
X=2345754.677
Y=438270.333
X=2345755.383
Y=438272.204
水泥
砼10
砼9
7.9751
2.0000
2.3000
2.0000
2.5500
X=2345753.158
Y=438266.310
新建连廊
新建电梯
新建连廊
2.0000
2.3000
2.0000
6.3000
X=2345752.997
Y=438273.104
X=2345752.291
Y=438271.233
X=2345751.479
Y=438269.081
X=2345750.772
Y=438267.210
8
9.00
砼9
1
8
3门
2.0000
1
8
8
1
水泥
8
9.21
9.31
9.24
砖
简
简
混5
水泥

总平面图1:500

经济技术指标

基底面积：5.87平方米
总建筑面积：144.12平方米
其中：首层建筑面积：5.87平方米
二层建筑面积：16.07平方米
三至九层建筑面积：112.49平方米
机房层建筑面积：9.69平方米
建筑高度：32.10m

备注：

1、本图尺寸以图上标注为准，不得以比例尺度量。
2、建设单位具备完整有效的规划、立项及相关批复手续后，本图方可用于施工，在此之前，本图仅适用于方案报批。
3、图纸加盖相应阶段出图章后有效，未经正规施工图审查机构审查，本图不得直接用于施工，仅供业主建设投资前估算建设造价之参考图。
4、使用本图时，应同时参照其它有关图纸及国家相关规范与标准图集，如发现有任何不明之处，应及时通知我公司。
5、本图之版权属中洲创图（陕西）工程设计有限公司所有，未经本公司授权不得随意转交第三方，或以任何形式复制。

说明 illustrate

出图专用章 SEAL

注册章 SEAL

施工图审查盖章 SEAL

设计证书编号 A261149158
本图须加盖本公司出图签章　否则一律无效

设计单位

中洲创图（陕西）工程设计有限公司

审定人 /日期 AUTHORIZED FOR ISSUE BY /DATE 审定人	王有鹏	王有鹏
审核人 /日期 AUDITED BY /DATE 审核人	缑渭鸽	缑渭鸽
设计总负责人/日期 PROJECT DIRECTOR /DATE 设计总负责人	王有鹏	王有鹏
专业负责人/日期 DISCIPLINE RESPONSIBLE BY /DATE 专业负责人	王有鹏	王有鹏
校对人 /日期 CHECKED BY /DATE 校对人	王有鹏	王有鹏
设计人 /日期 DESIGNED BY /DATE 设计人	缑渭鸽	缑渭鸽
制图人 /日期 DESIGNED BY /DATE 制图人	缑渭鸽	缑渭鸽

建设单位 CLIENT

项目名称 PROJECT
湛江市霞山区民治路187号麻章区政府家属院3栋2门加装电梯项目

子项名称 PROJECT

图名 DRAWING TITLE
总平面图

工程编号 JOB NO.	GDHZ007	阶段 STATUS	施工图设计
比例 SCALE	1:500	专业 DISCIPLINE	建筑
日期 DATE	2024.07.02	图号 DRAWING NO.	JZS-01

档案号