


湛江市2015年度第五十二批次城市建设用地农用地转用和土地征收实施方案勘测定界图（3）
2347.06—37432.67

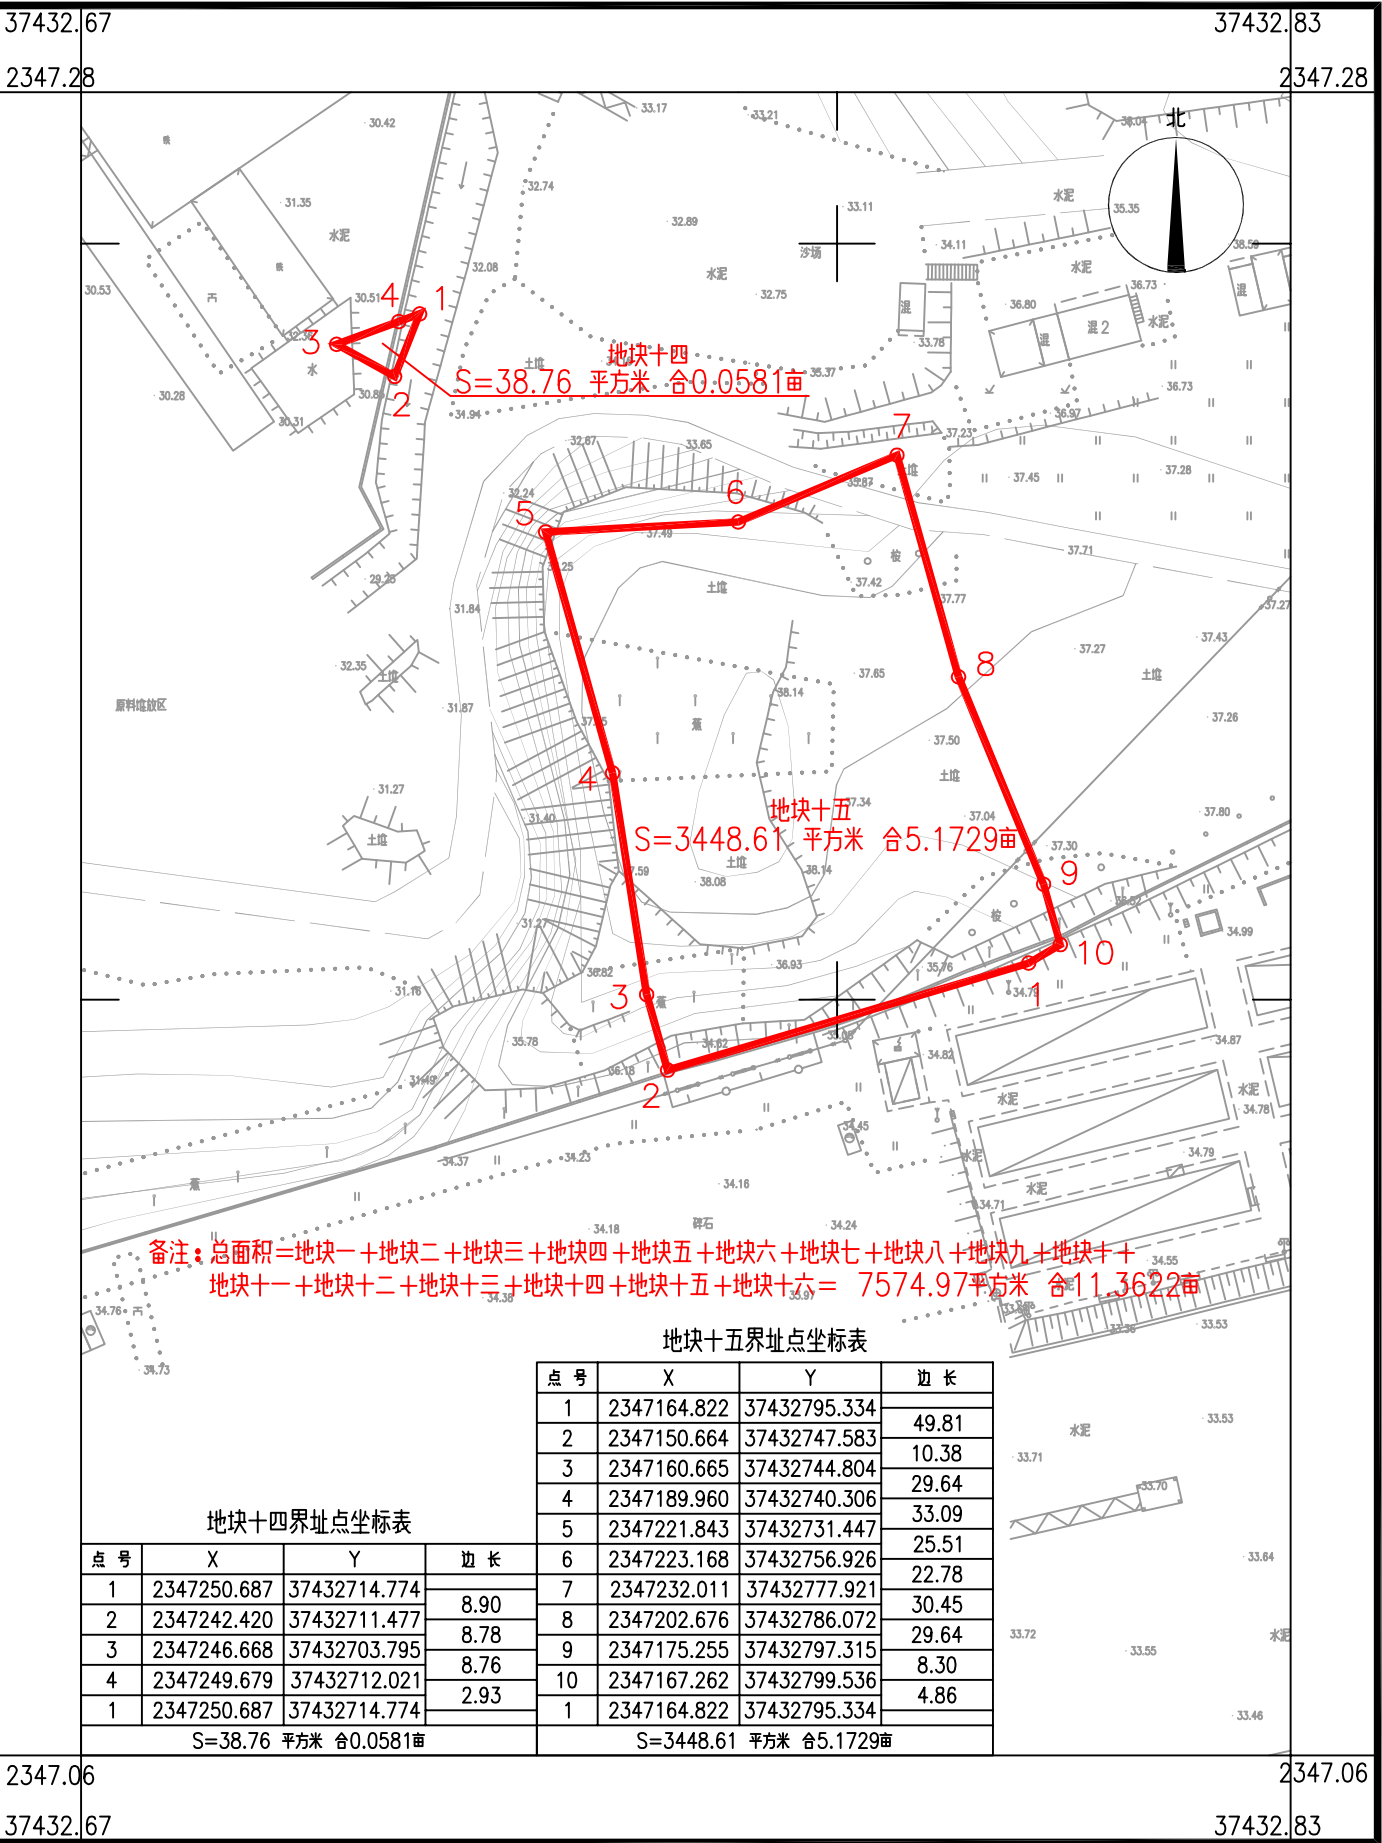

备注：总面积=地块一+地块二+地块三+地块四+地块五+地块六+地块七+地块八+地块九+地块十+地块十一+地块十二+地块十三+地块十四+地块十五+地块十六= 7574.97平方米 合1.3622亩

地块十五界址点坐标表

点号	X	Y	边长
1	2347164.822	37432795.334	
2	2347150.664	37432747.583	49.81
3	2347160.665	37432744.804	10.38
4	2347189.960	37432740.306	29.64
5	2347221.843	37432731.447	33.09
6	2347223.168	37432756.926	25.51
7	2347232.011	37432777.921	22.78
8	2347202.676	37432786.072	30.45
9	2347175.255	37432797.315	29.64
10	2347167.262	37432799.536	8.30
1	2347164.822	37432795.334	4.86

地块十四界址点坐标表

点号	X	Y	边长
1	2347250.687	37432714.774	
2	2347242.420	37432711.477	8.90
3	2347246.668	37432703.795	8.78
4	2347249.679	37432712.021	8.76
1	2347250.687	37432714.774	2.93

S=38.76 平方米 合0.0581亩

S=3448.61 平方米 合5.1729亩

广东速腾测绘技术有限公司