
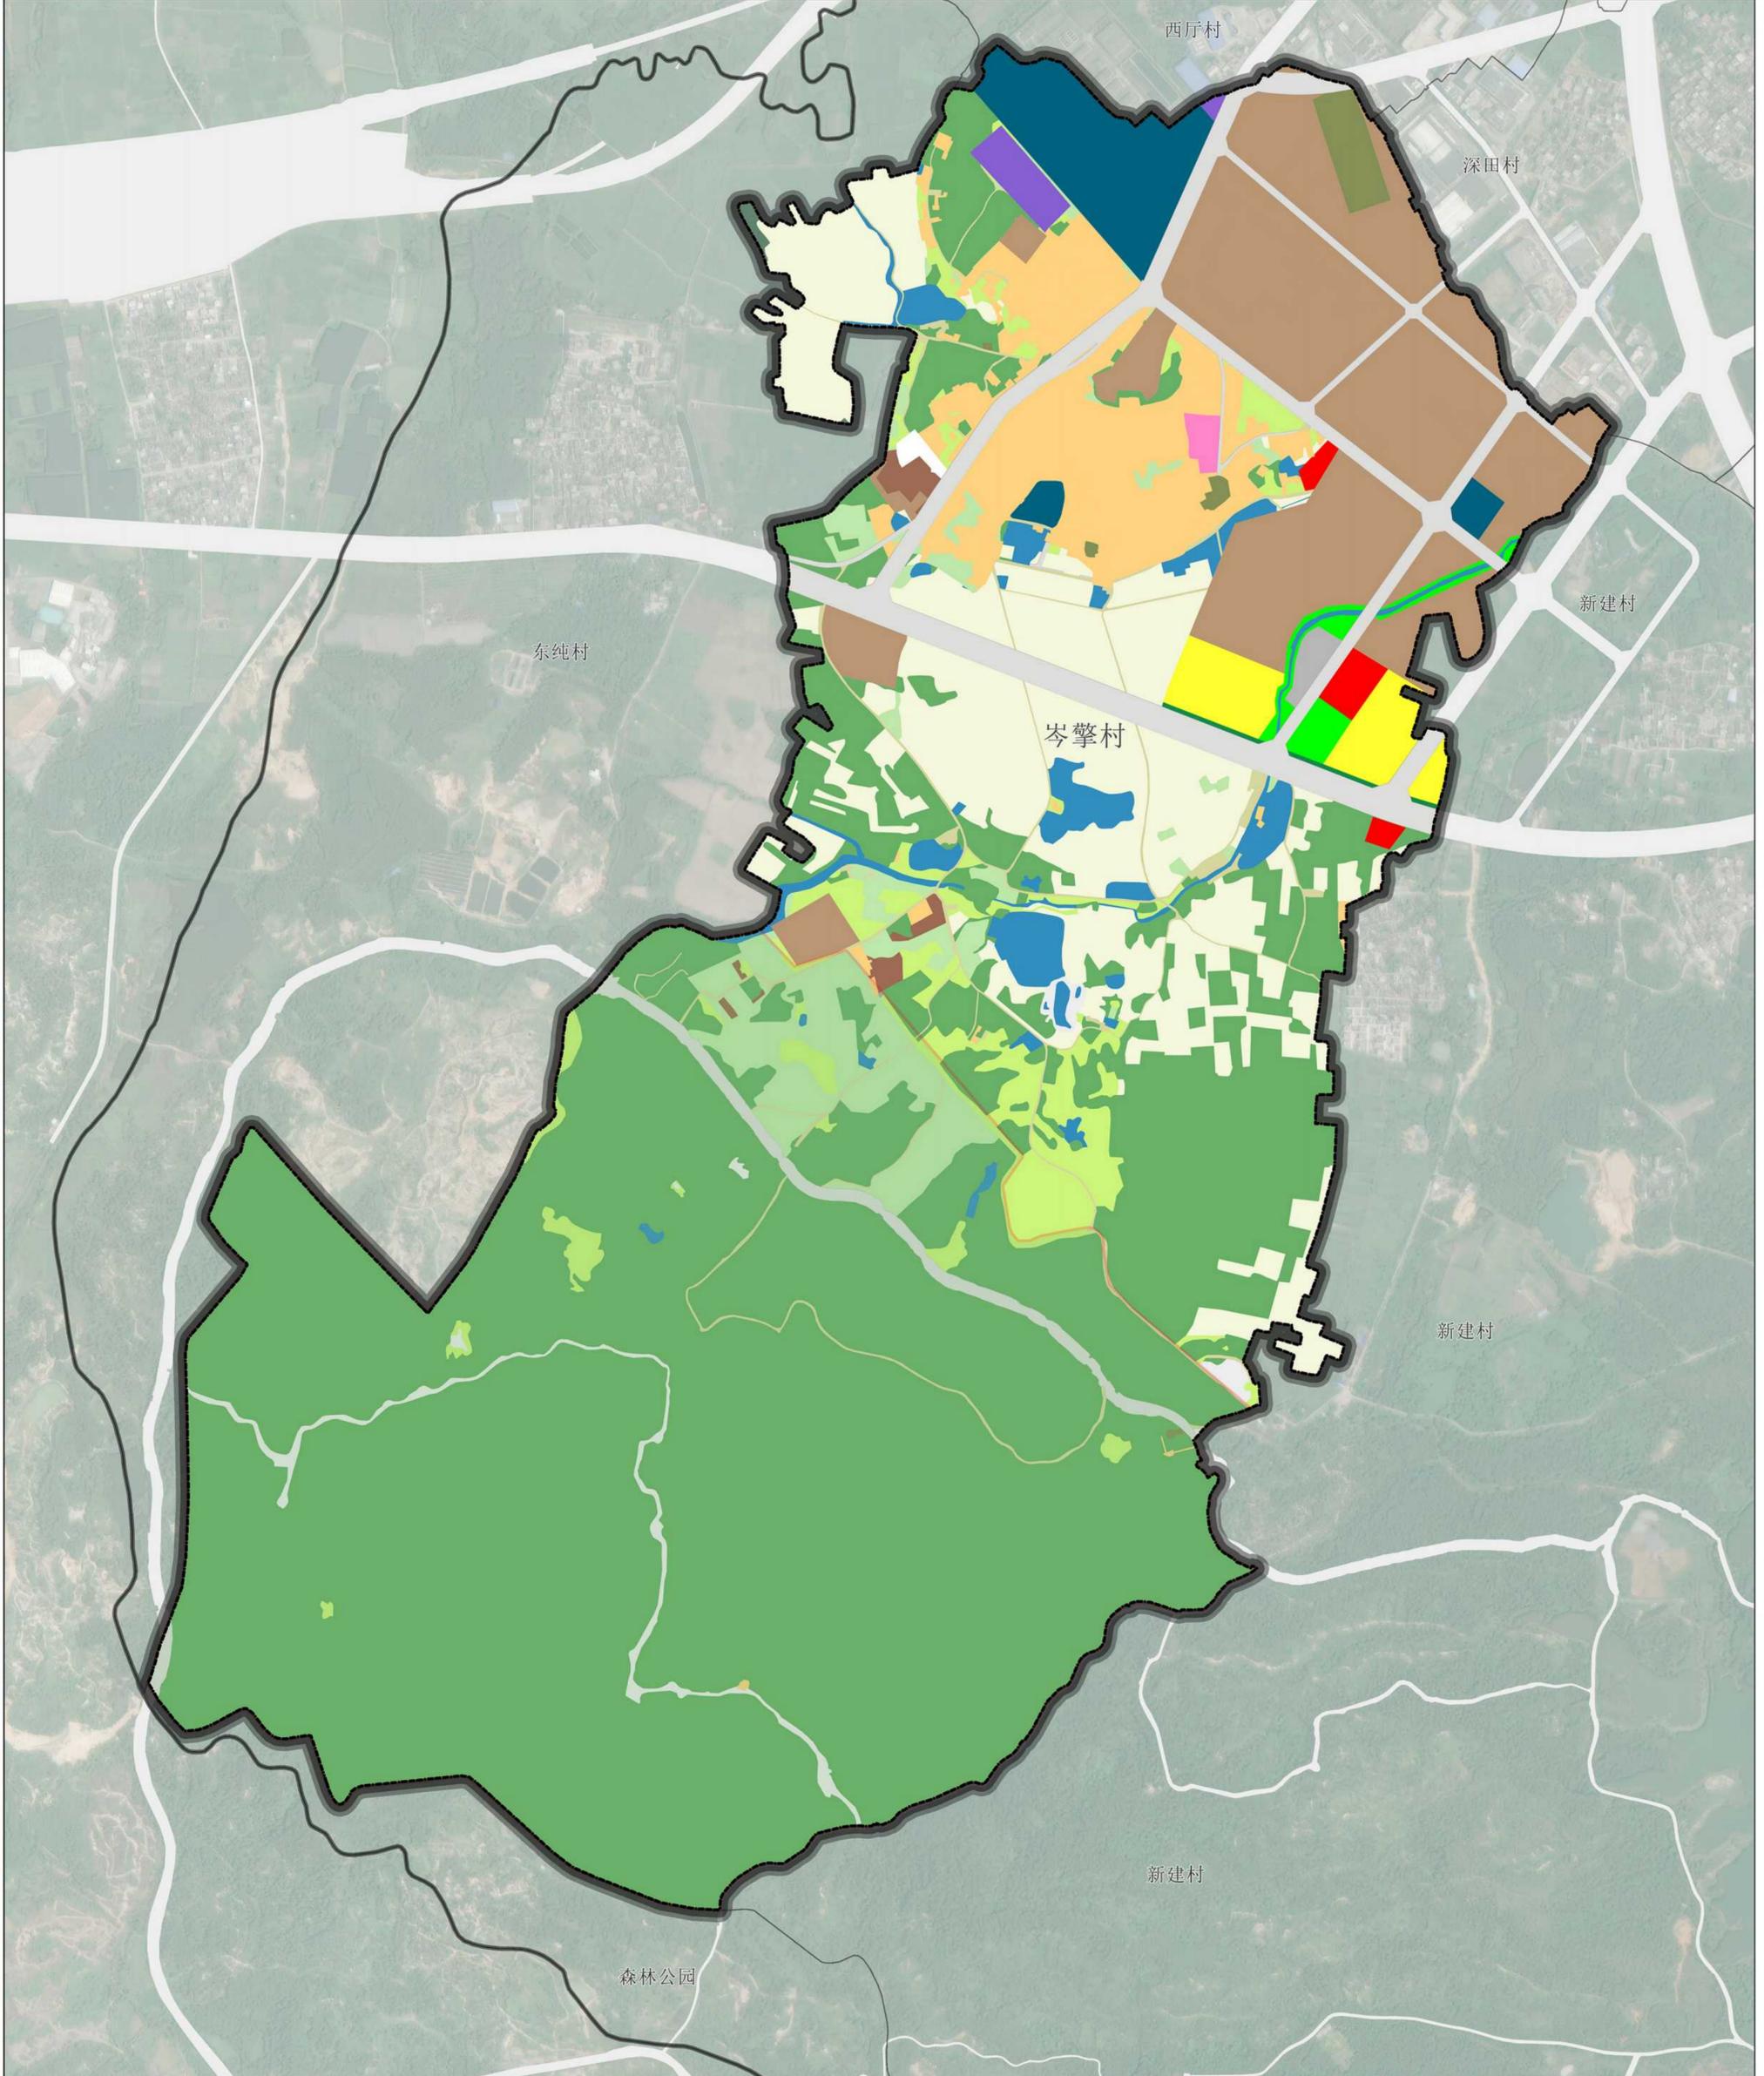



湛江市霞山区海头街道岑擎村村庄规划 (2022-2035年)

村域用地规划图

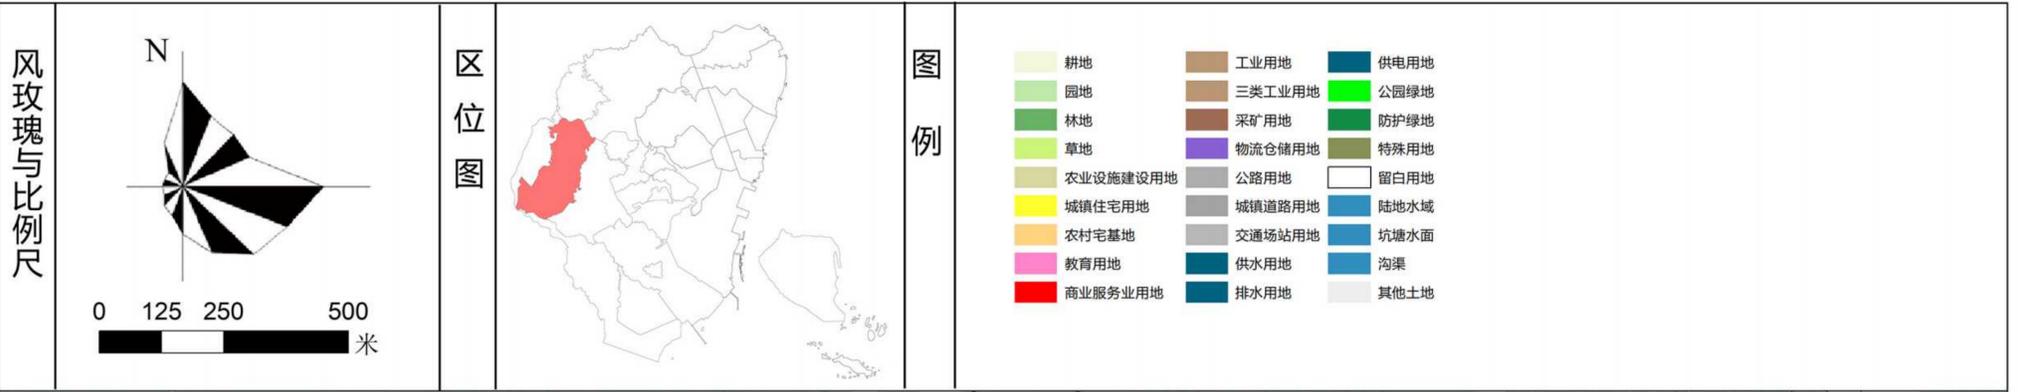


湛江市霞山区海头街道东纯村村庄规划 (2021-2035年)

村域用地布局图

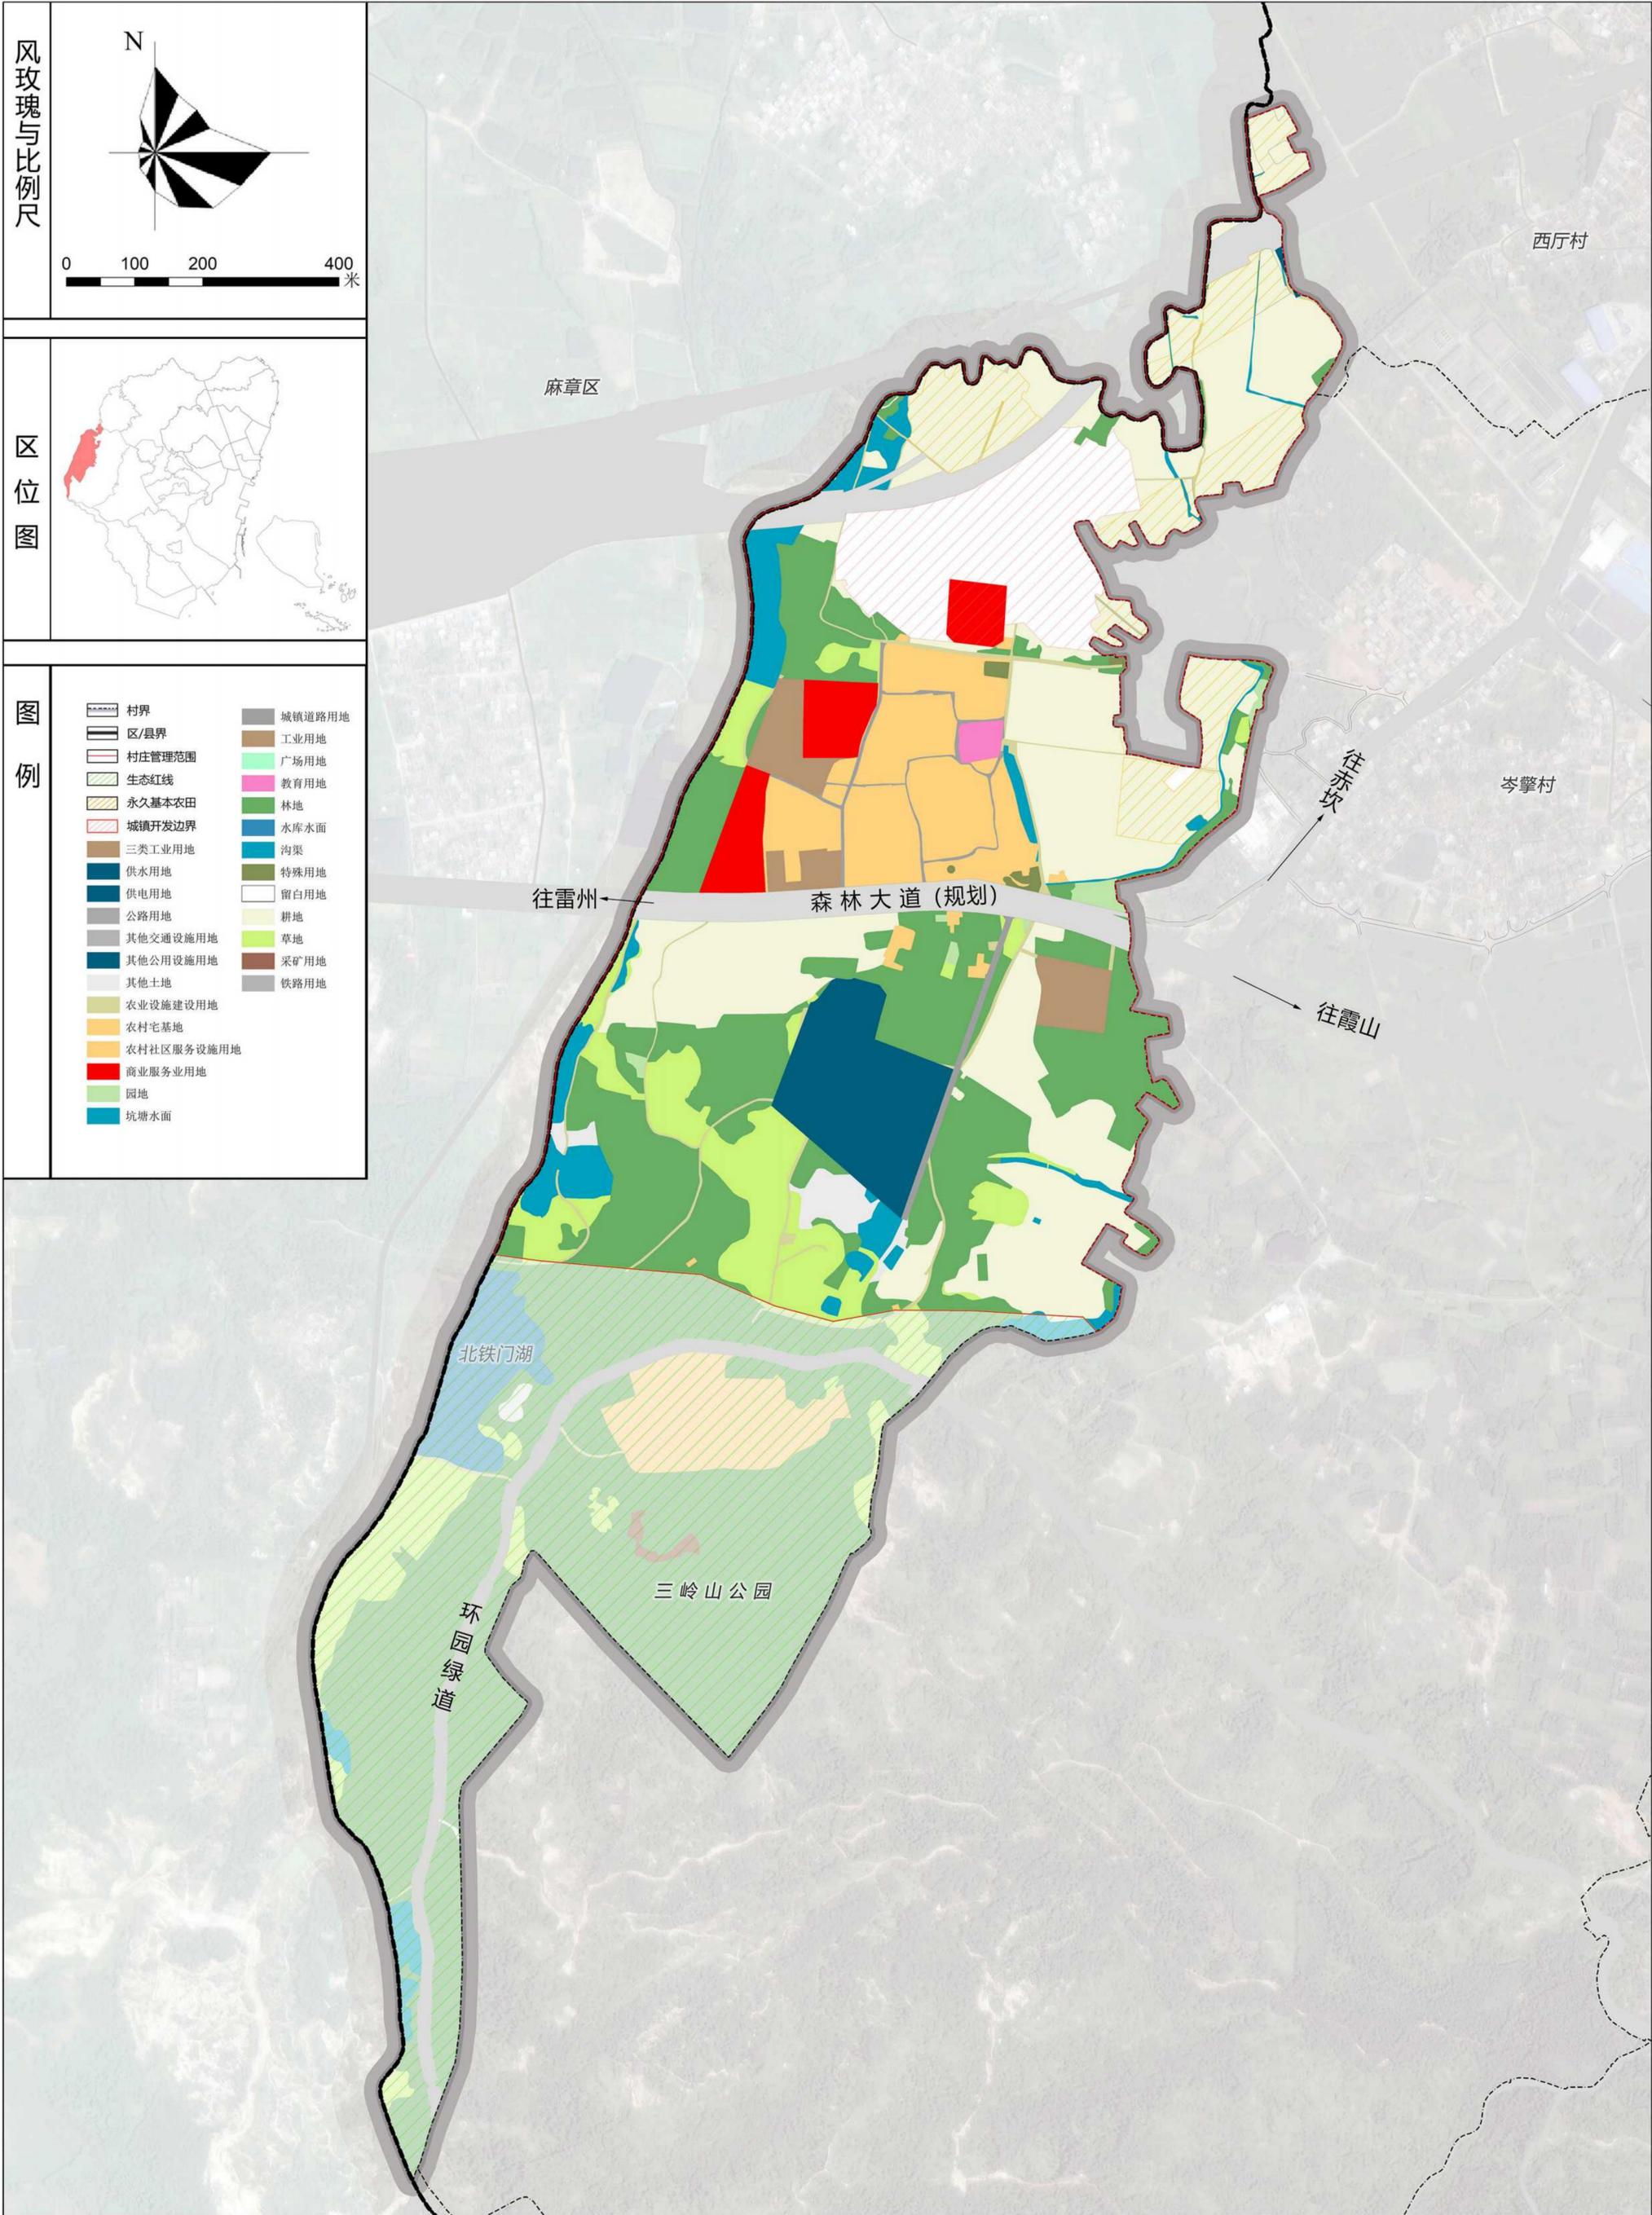

湛江市霞山区爱国街道特呈村“多规合一”实用性村庄规划（2021-2035年）

村域用地布局图



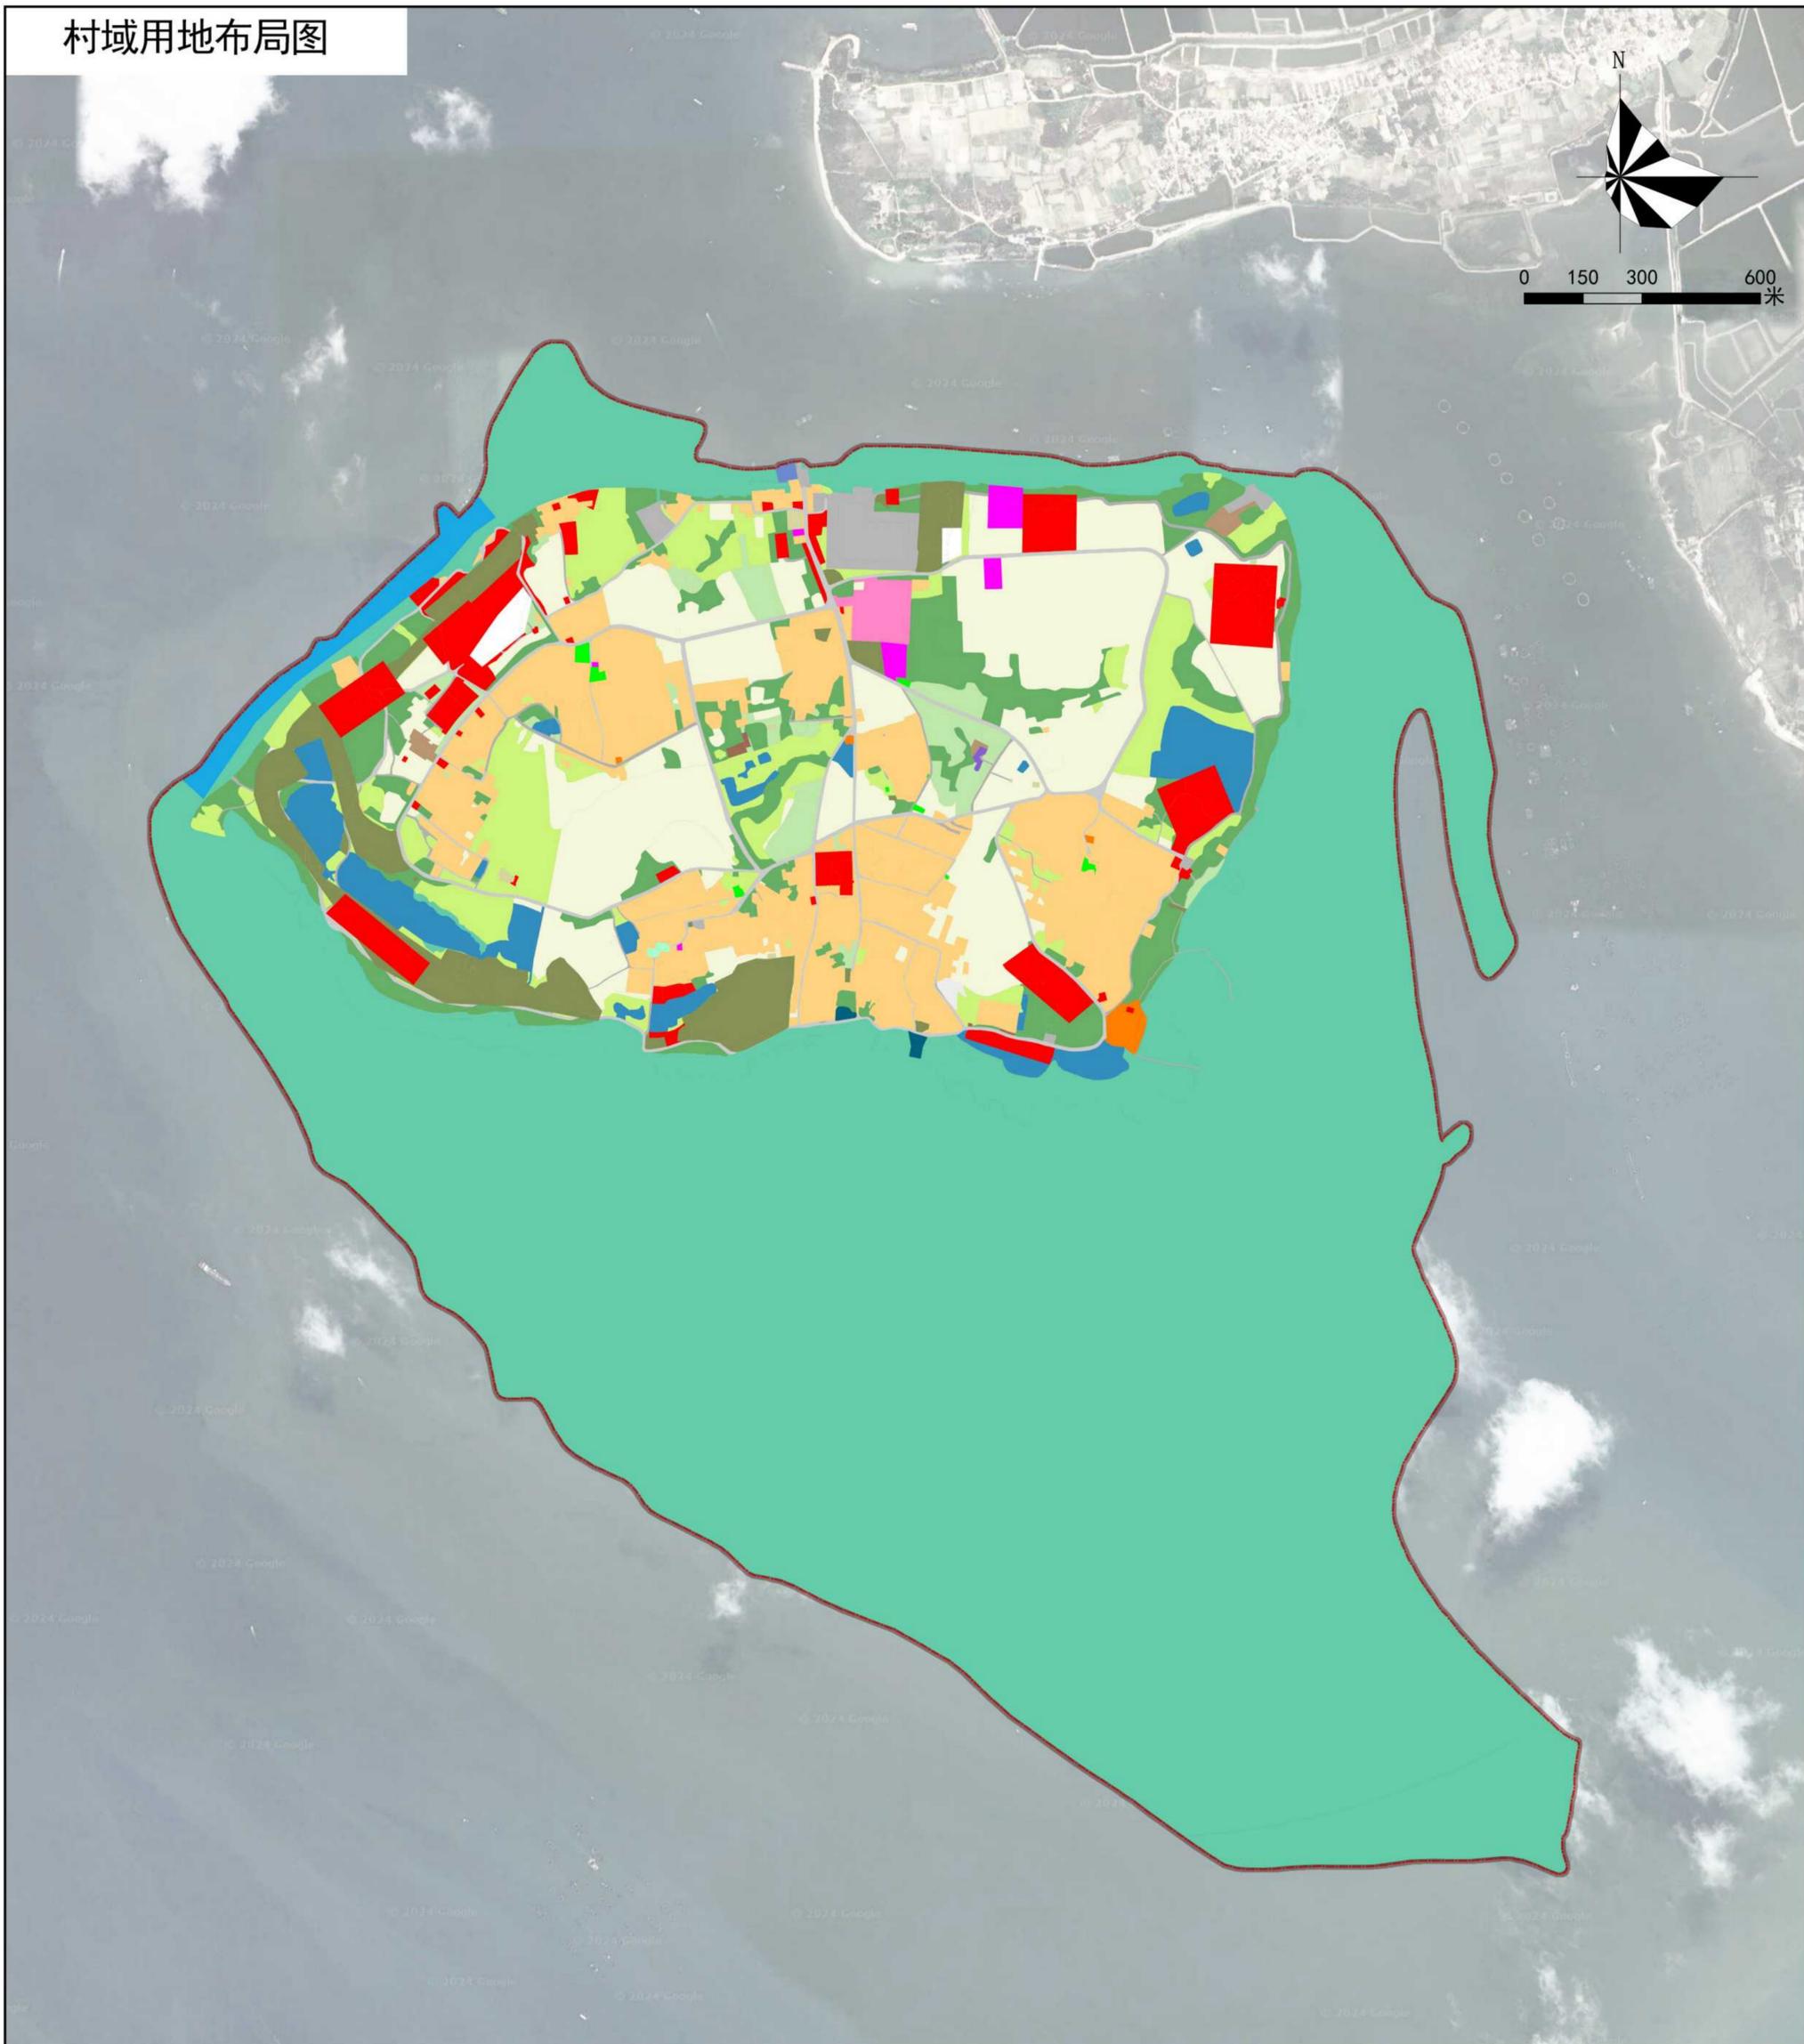


图例

耕地	农村宅基地	采矿用地	特殊用地
园地	机关团体用地	仓储用地	留白用地
林地	文化用地	交通运输用地	陆地水域
草地	教育用地	公用设施用地	交通运输用海
湿地	商业用地	公园绿地	游憩用海
设施农用地	工业用地	广场用地	其他土地

湛江市霞山区友谊街道北月、调罗村村庄规划（2021-2035年）

村域土地利用布局图

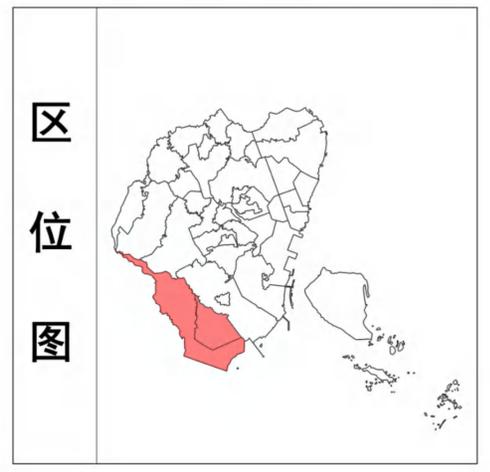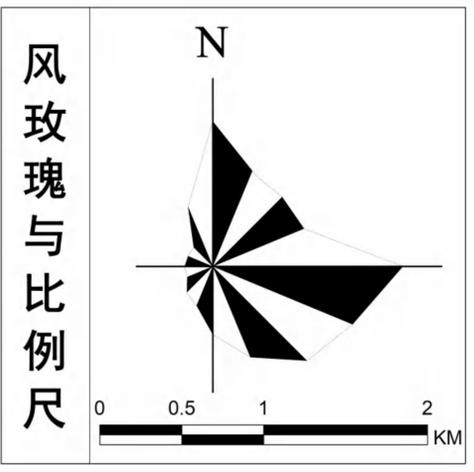
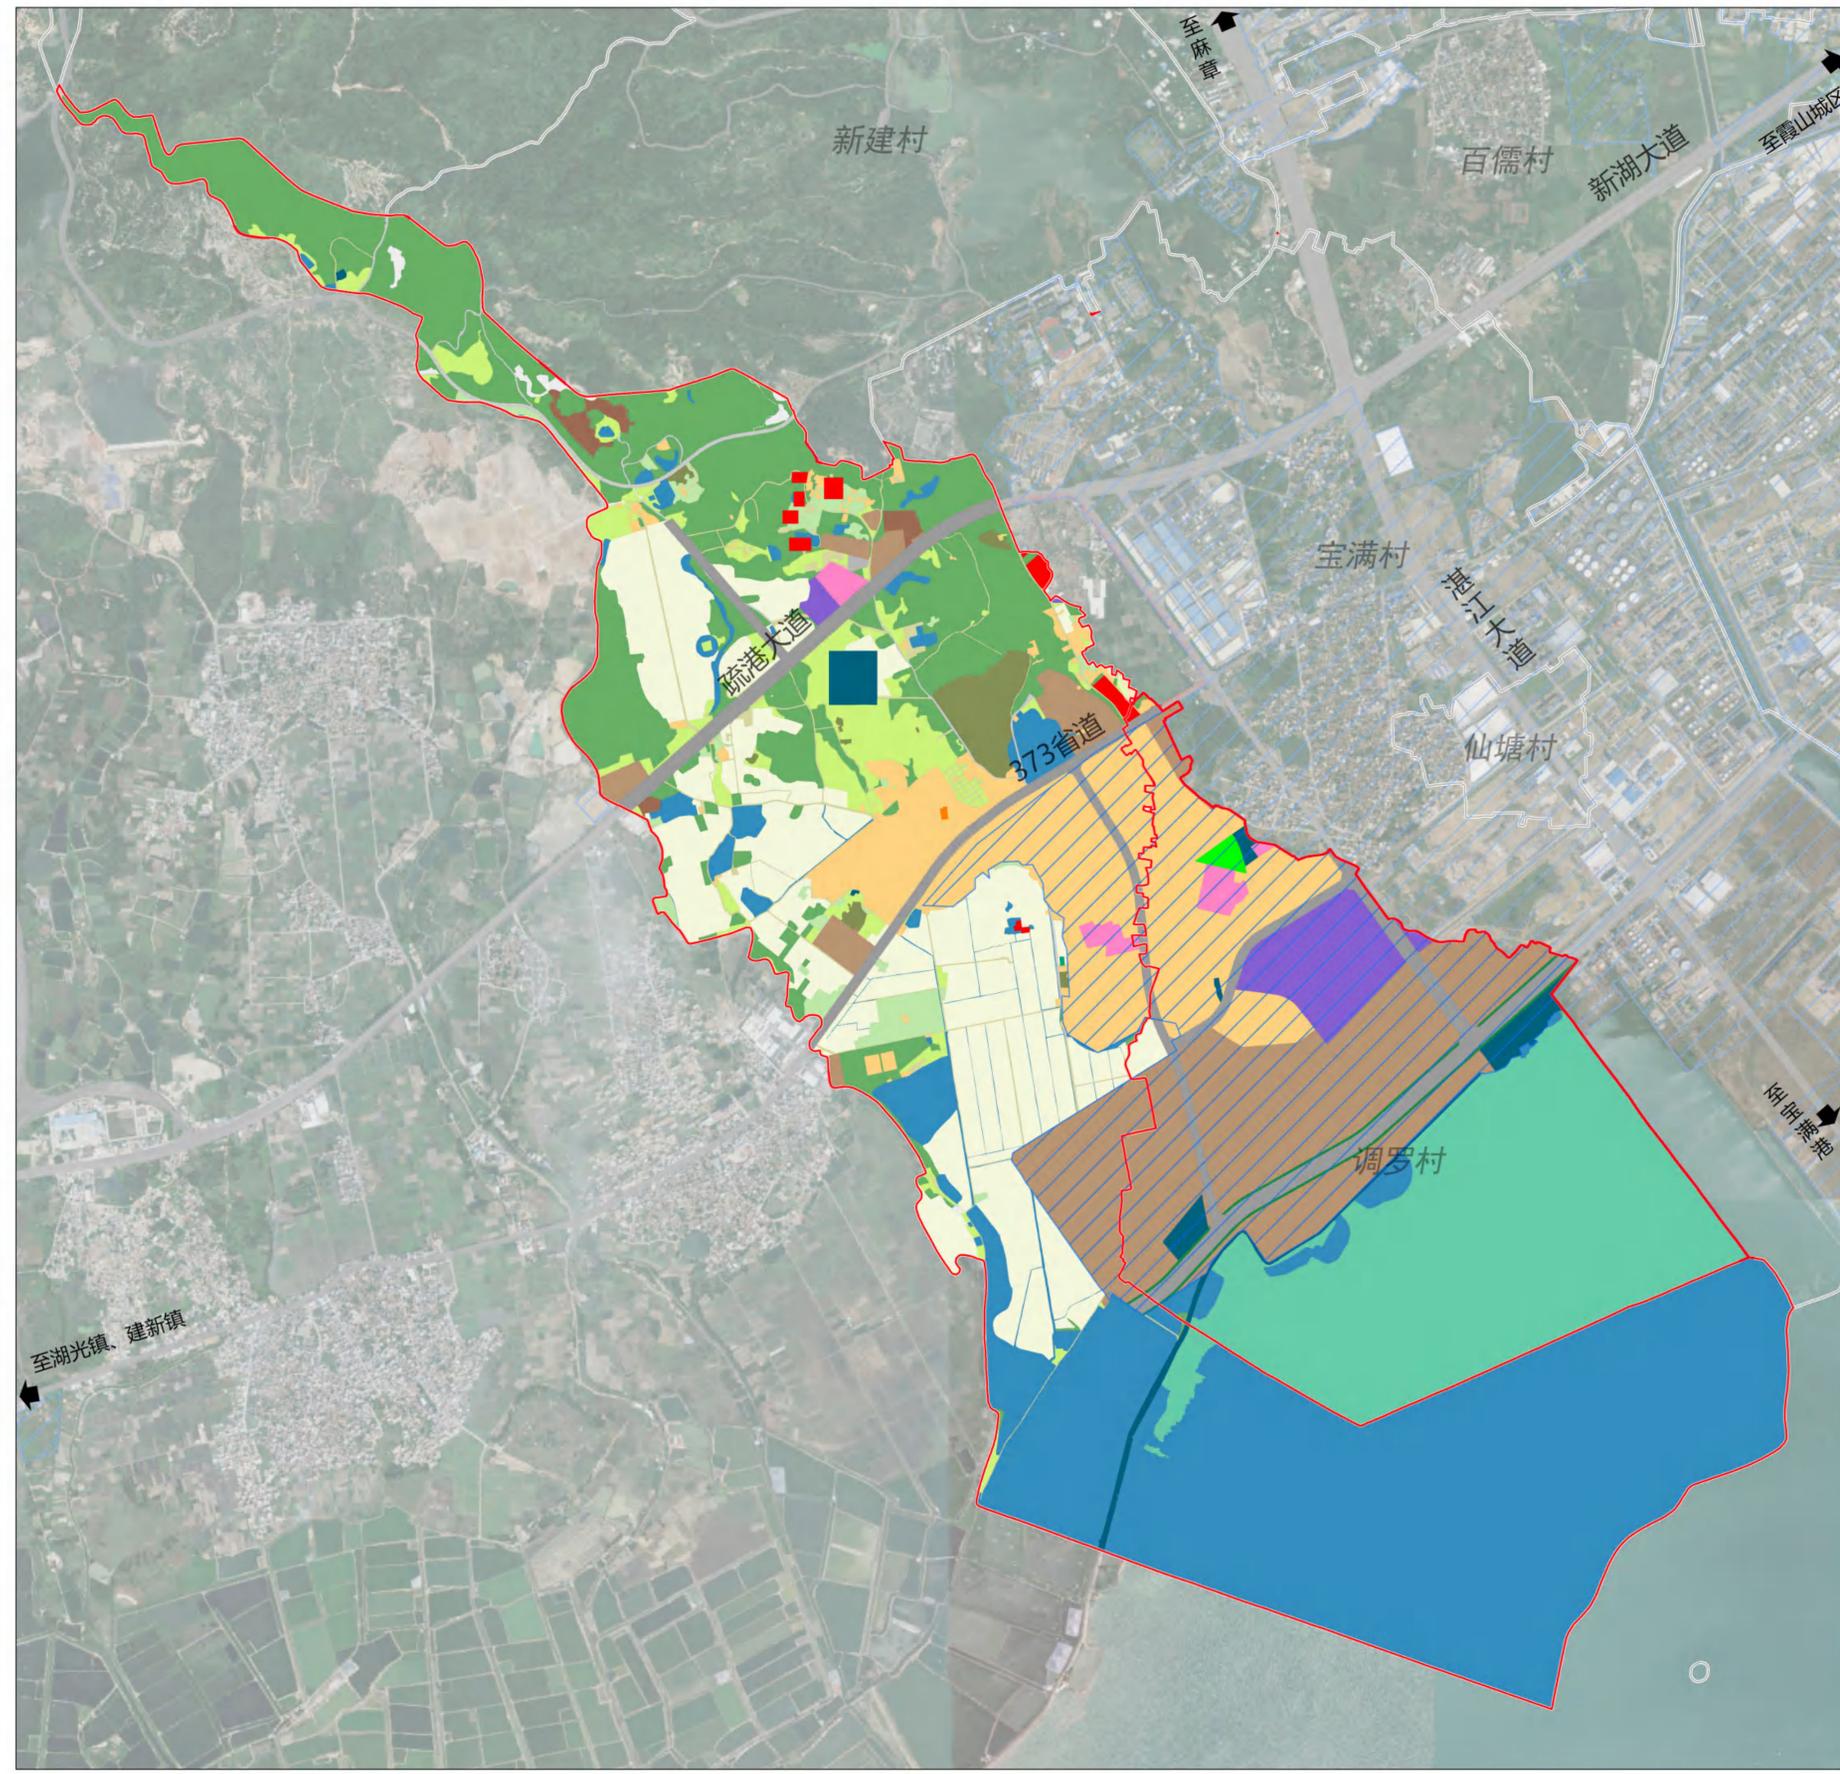


图例

- 耕地
- 园地
- 林地
- 草地
- 湿地
- 农业设施建设用地
- 居住用地
- 公共管理与公共服务用地
- 商业服务业用地
- 工业用地
- 仓储用地
- 交通服务场站用地
- 城镇村道路用地
- 绿地与开敞空间用地
- 公用设施用地
- 留白用地
- 区域基础设施用地
- 特殊用地
- 采矿用地
- 陆地水域
- 其他土地

湛江市霞山区建设街道南柳村“多规合一”实用性村庄规划（2021-2035年）

村域土地利用布局图


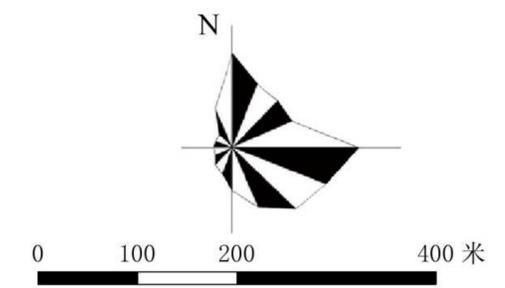
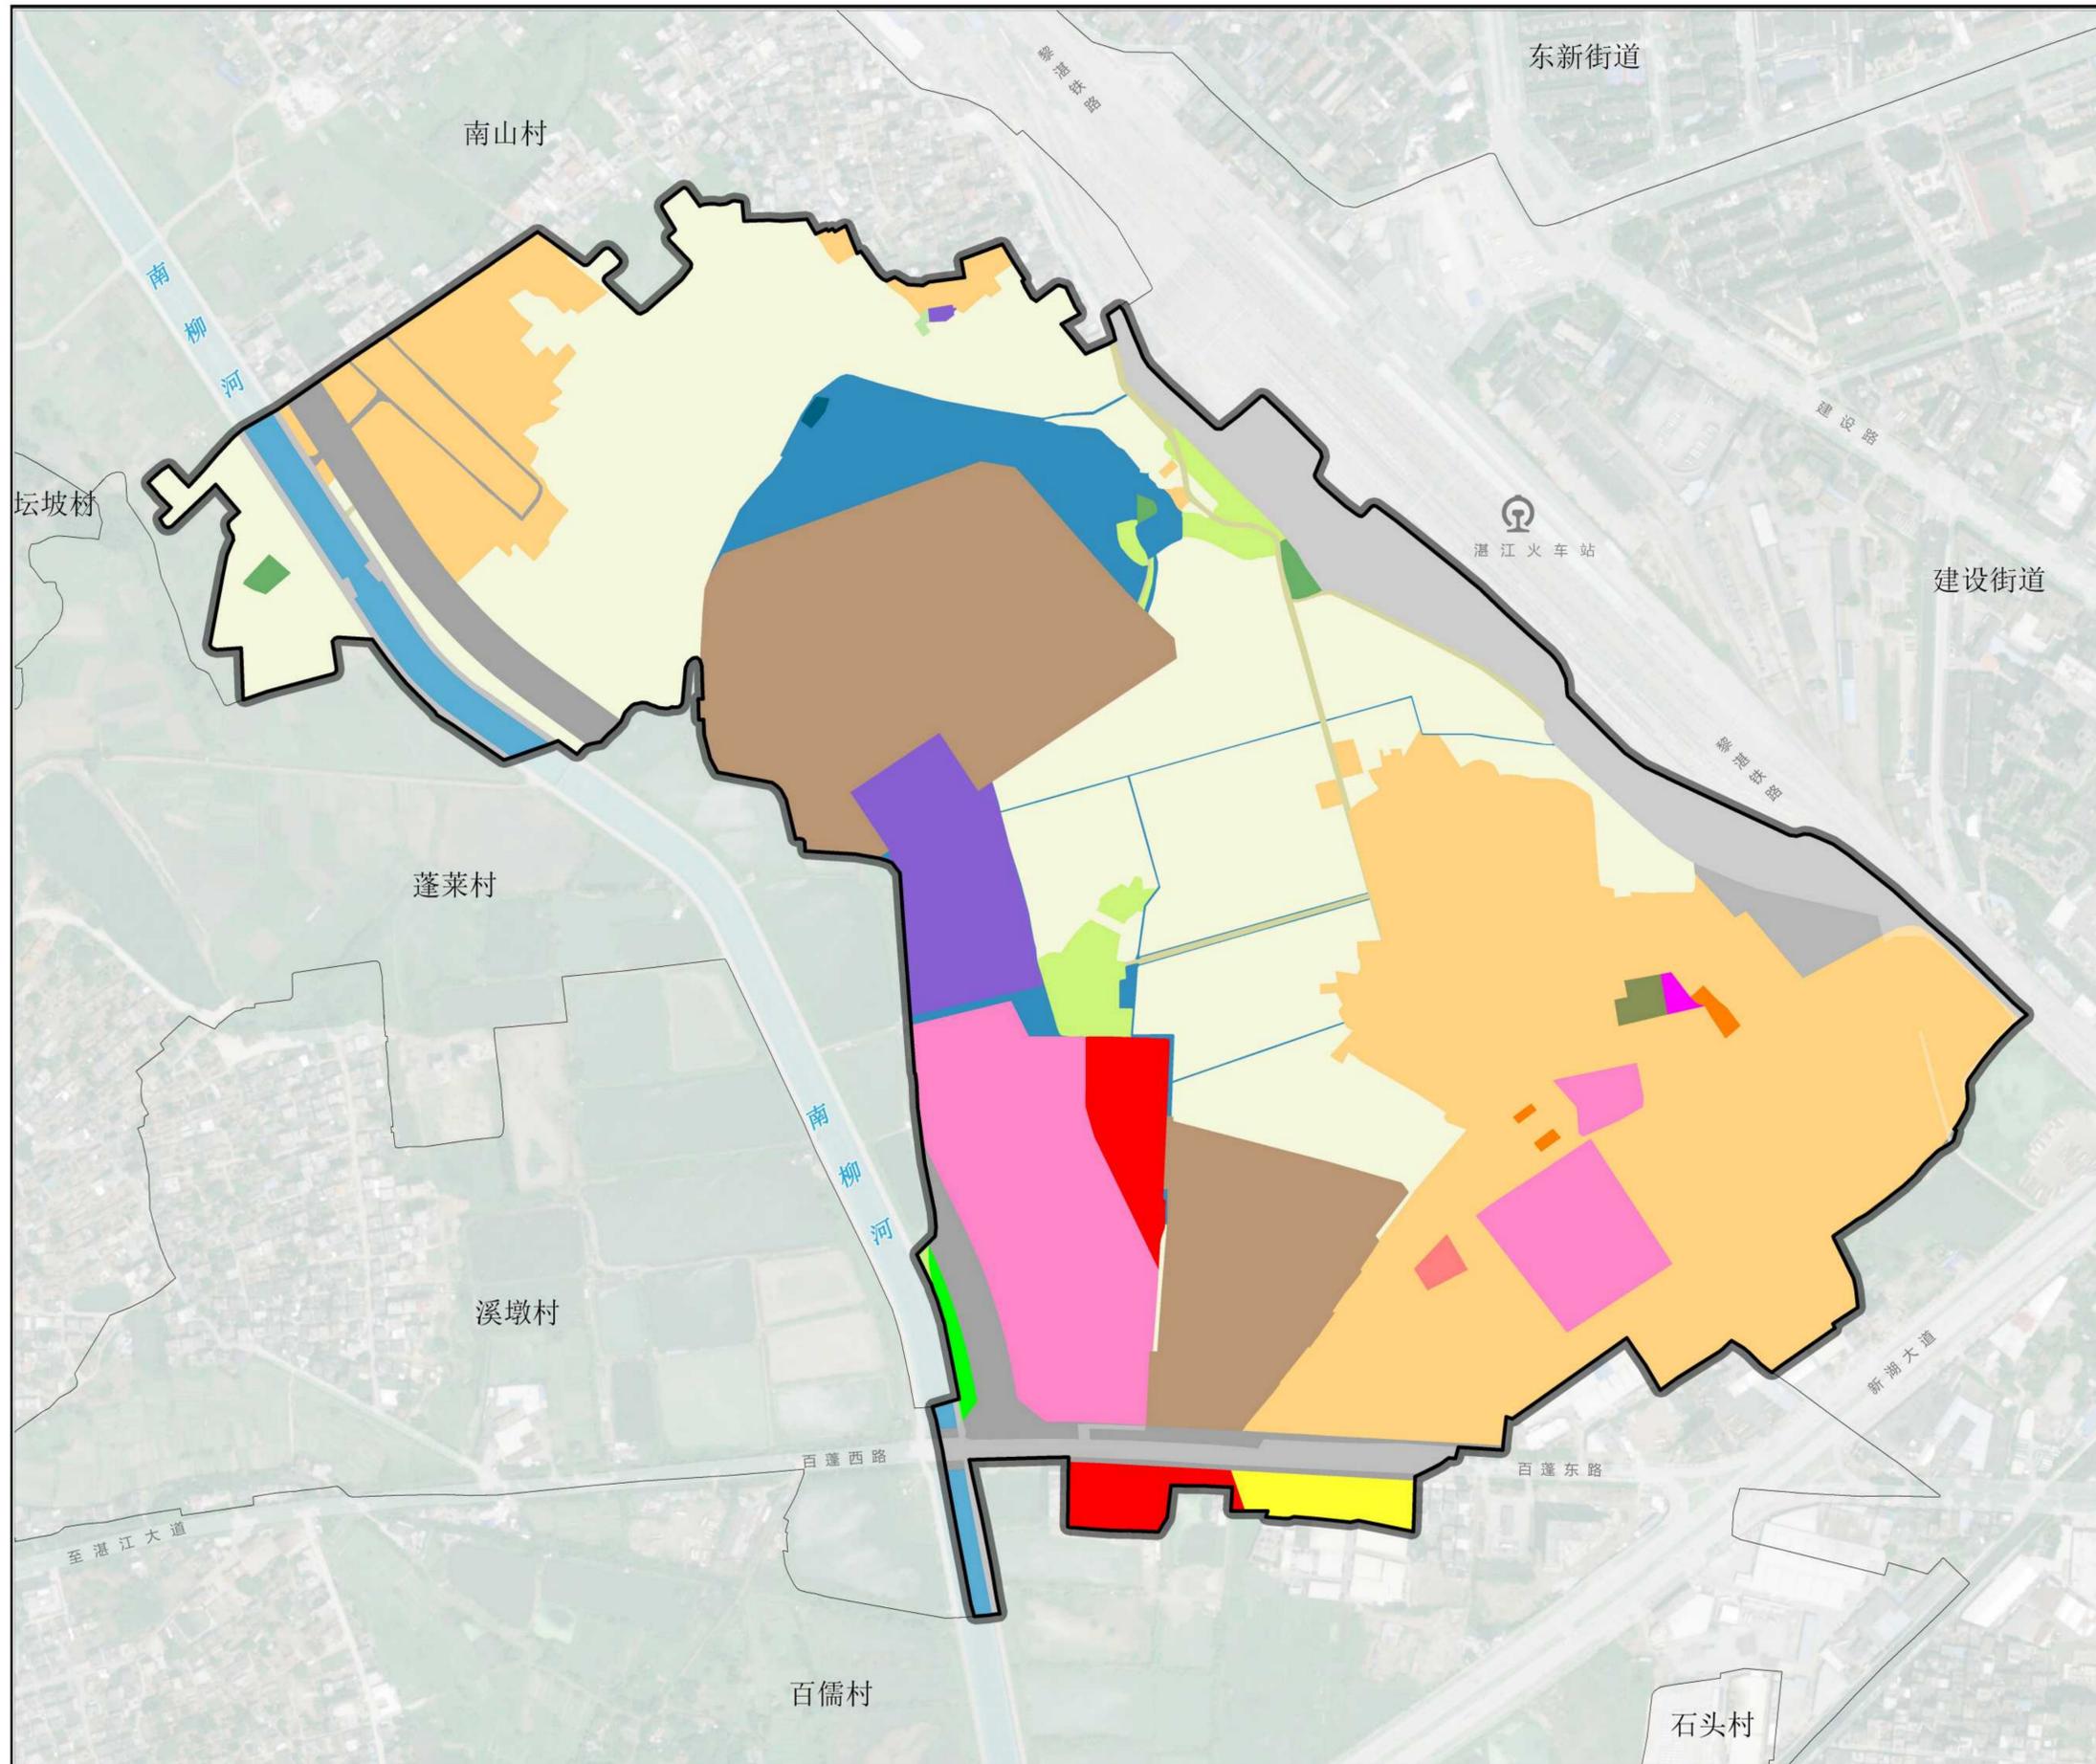


图例

规划范围	工业用地
村界	排水用地
交通场站用地	教育用地
公园绿地	文化用地
公路用地	机关团体用地
农业设施建设用地	林地
农村宅基地	沟渠
商业服务业用地	物流仓储用地
园地	特殊用地
坑塘水面	留白用地
城镇住宅用地	耕地
城镇道路用地	草地

湛江市霞山区建设街道百儒村“多规合一”实用性村庄规划（2021-2035年）

村庄规划总图

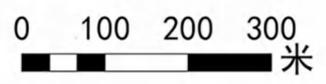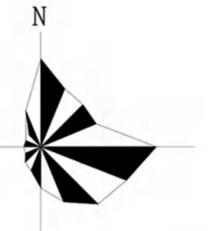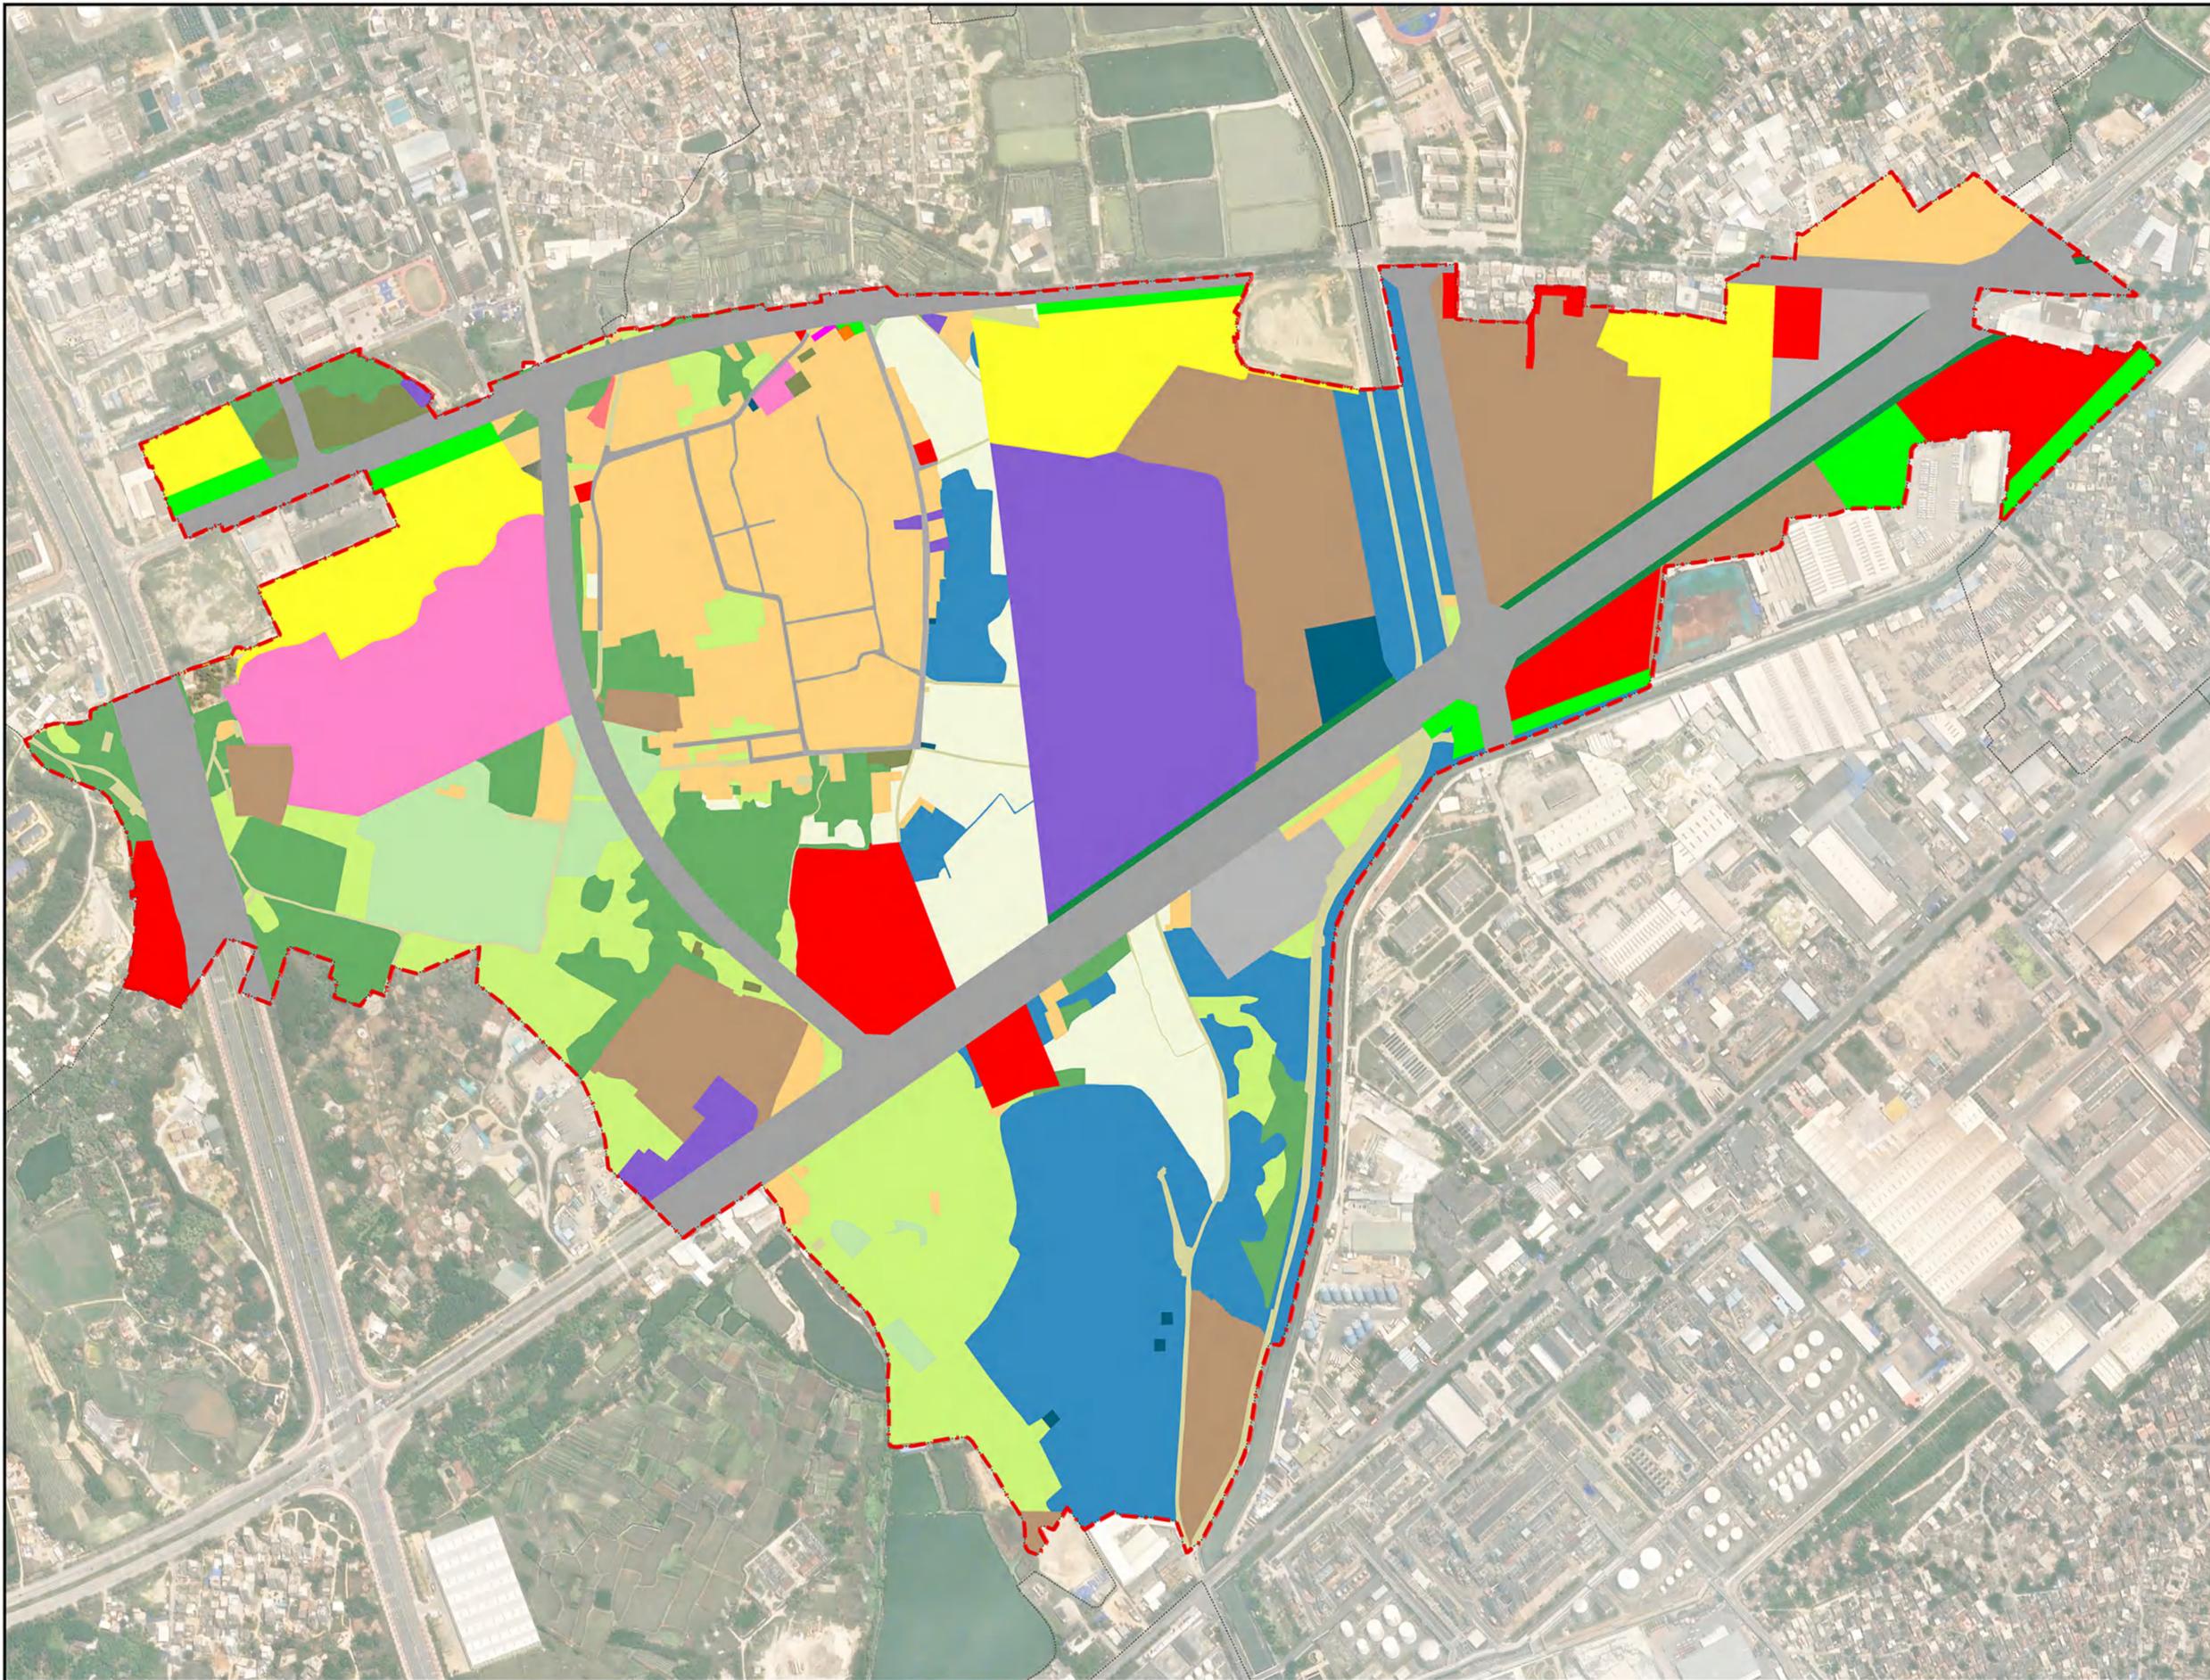


图例


- 镇（街）界
- 村界
- 规划范围
- 耕地
- 园地
- 林地
- 草地
- 农业设施建设用地
- 城镇住宅用地
- 农村宅基地
- 机关团体用地
- 文化用地
- 教育用地
- 医疗卫生用地
- 商业服务业用地
- 工业用地
- 仓储用地
- 交通运输用地
- 公路用地
- 城镇道路用地
- 公用设施用地
- 公园绿地
- 防护绿地
- 特殊用地
- 留白用地
- 陆地水域
- 其他土地

湛江市霞山区建设街道蓬莱村村庄规划（2021-2035年）

村域用地布局图

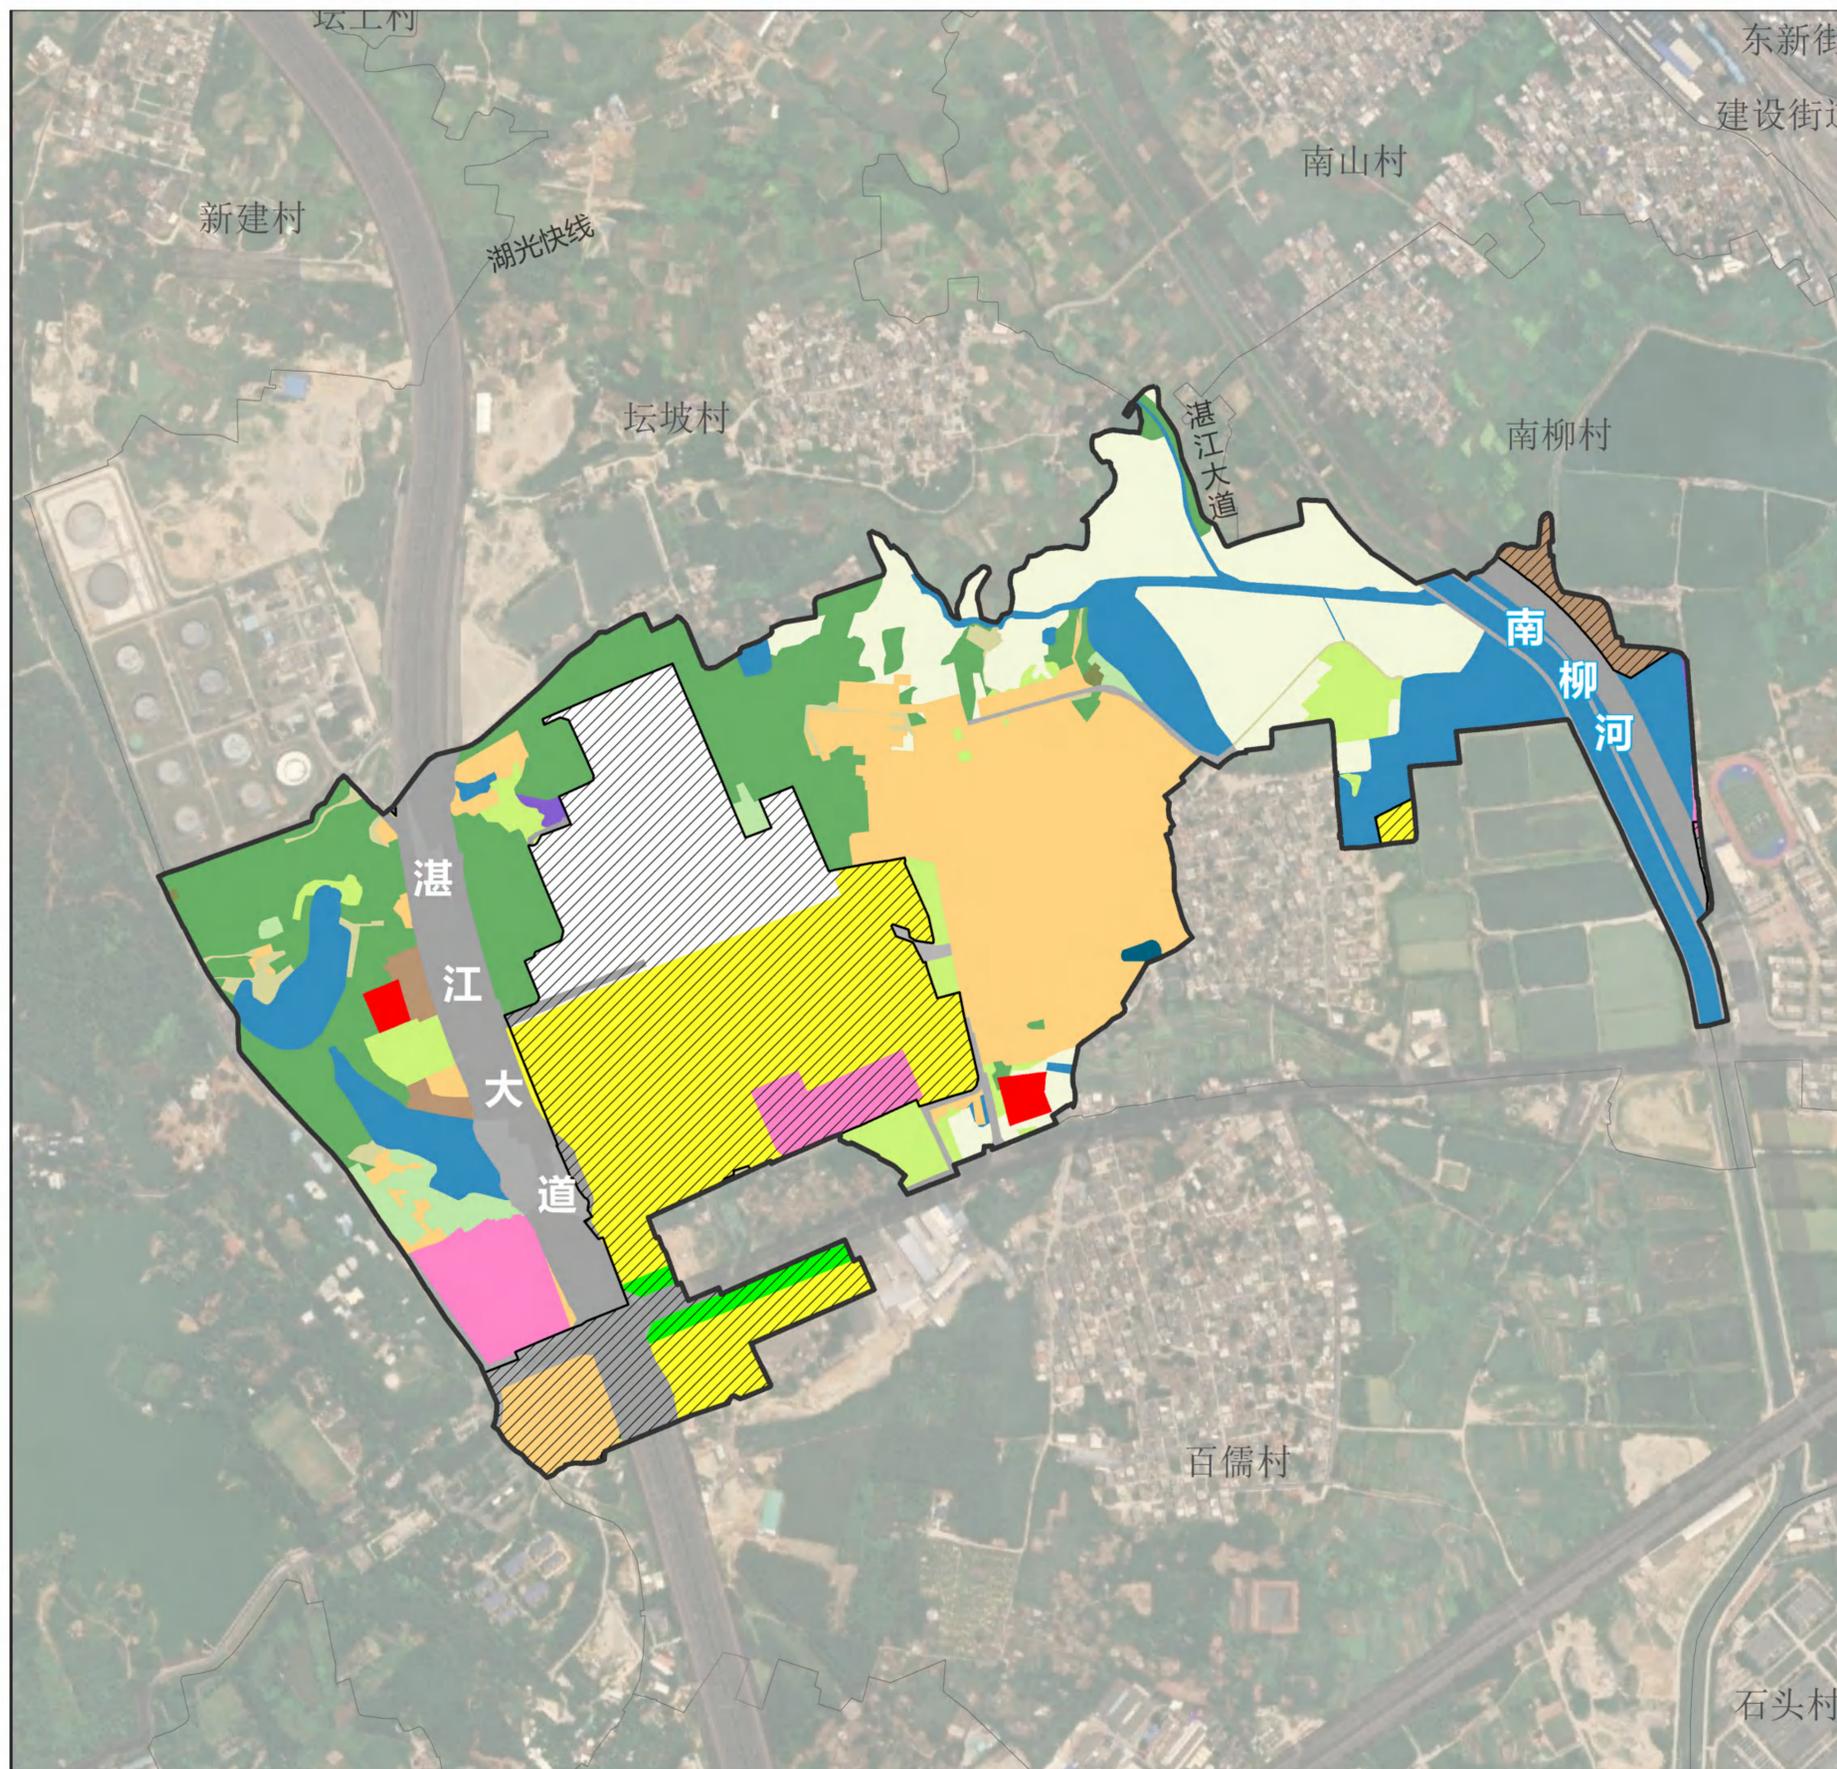

风玫瑰与比例尺

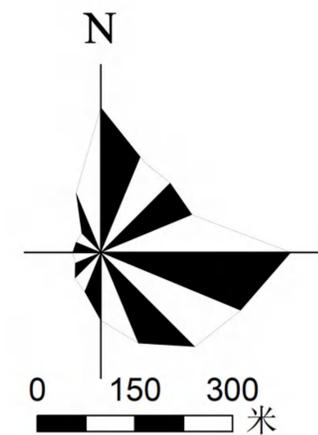

区位图




图例


- | | |
|---------|----------|
| 蓬莱村村庄边界 | 农业设施建设用地 |
| 城镇开发边界 | 城镇住宅用地 |
| 耕地 | 农村宅基地 |
| 园地 | 机关团体用地 |
| 林地 | 教育用地 |
| 草地 | 商业服务业用地 |
| 工业用地 | 陆地水域 |
| 仓储用地 | 其他土地 |
| 交通运输用地 | |
| 公用设施用地 | |
| 特殊用地 | |
| 留白用地 | |

湛江市霞山区建设街道溪墩村村庄规划（2021-2035年）

村域用地布局图

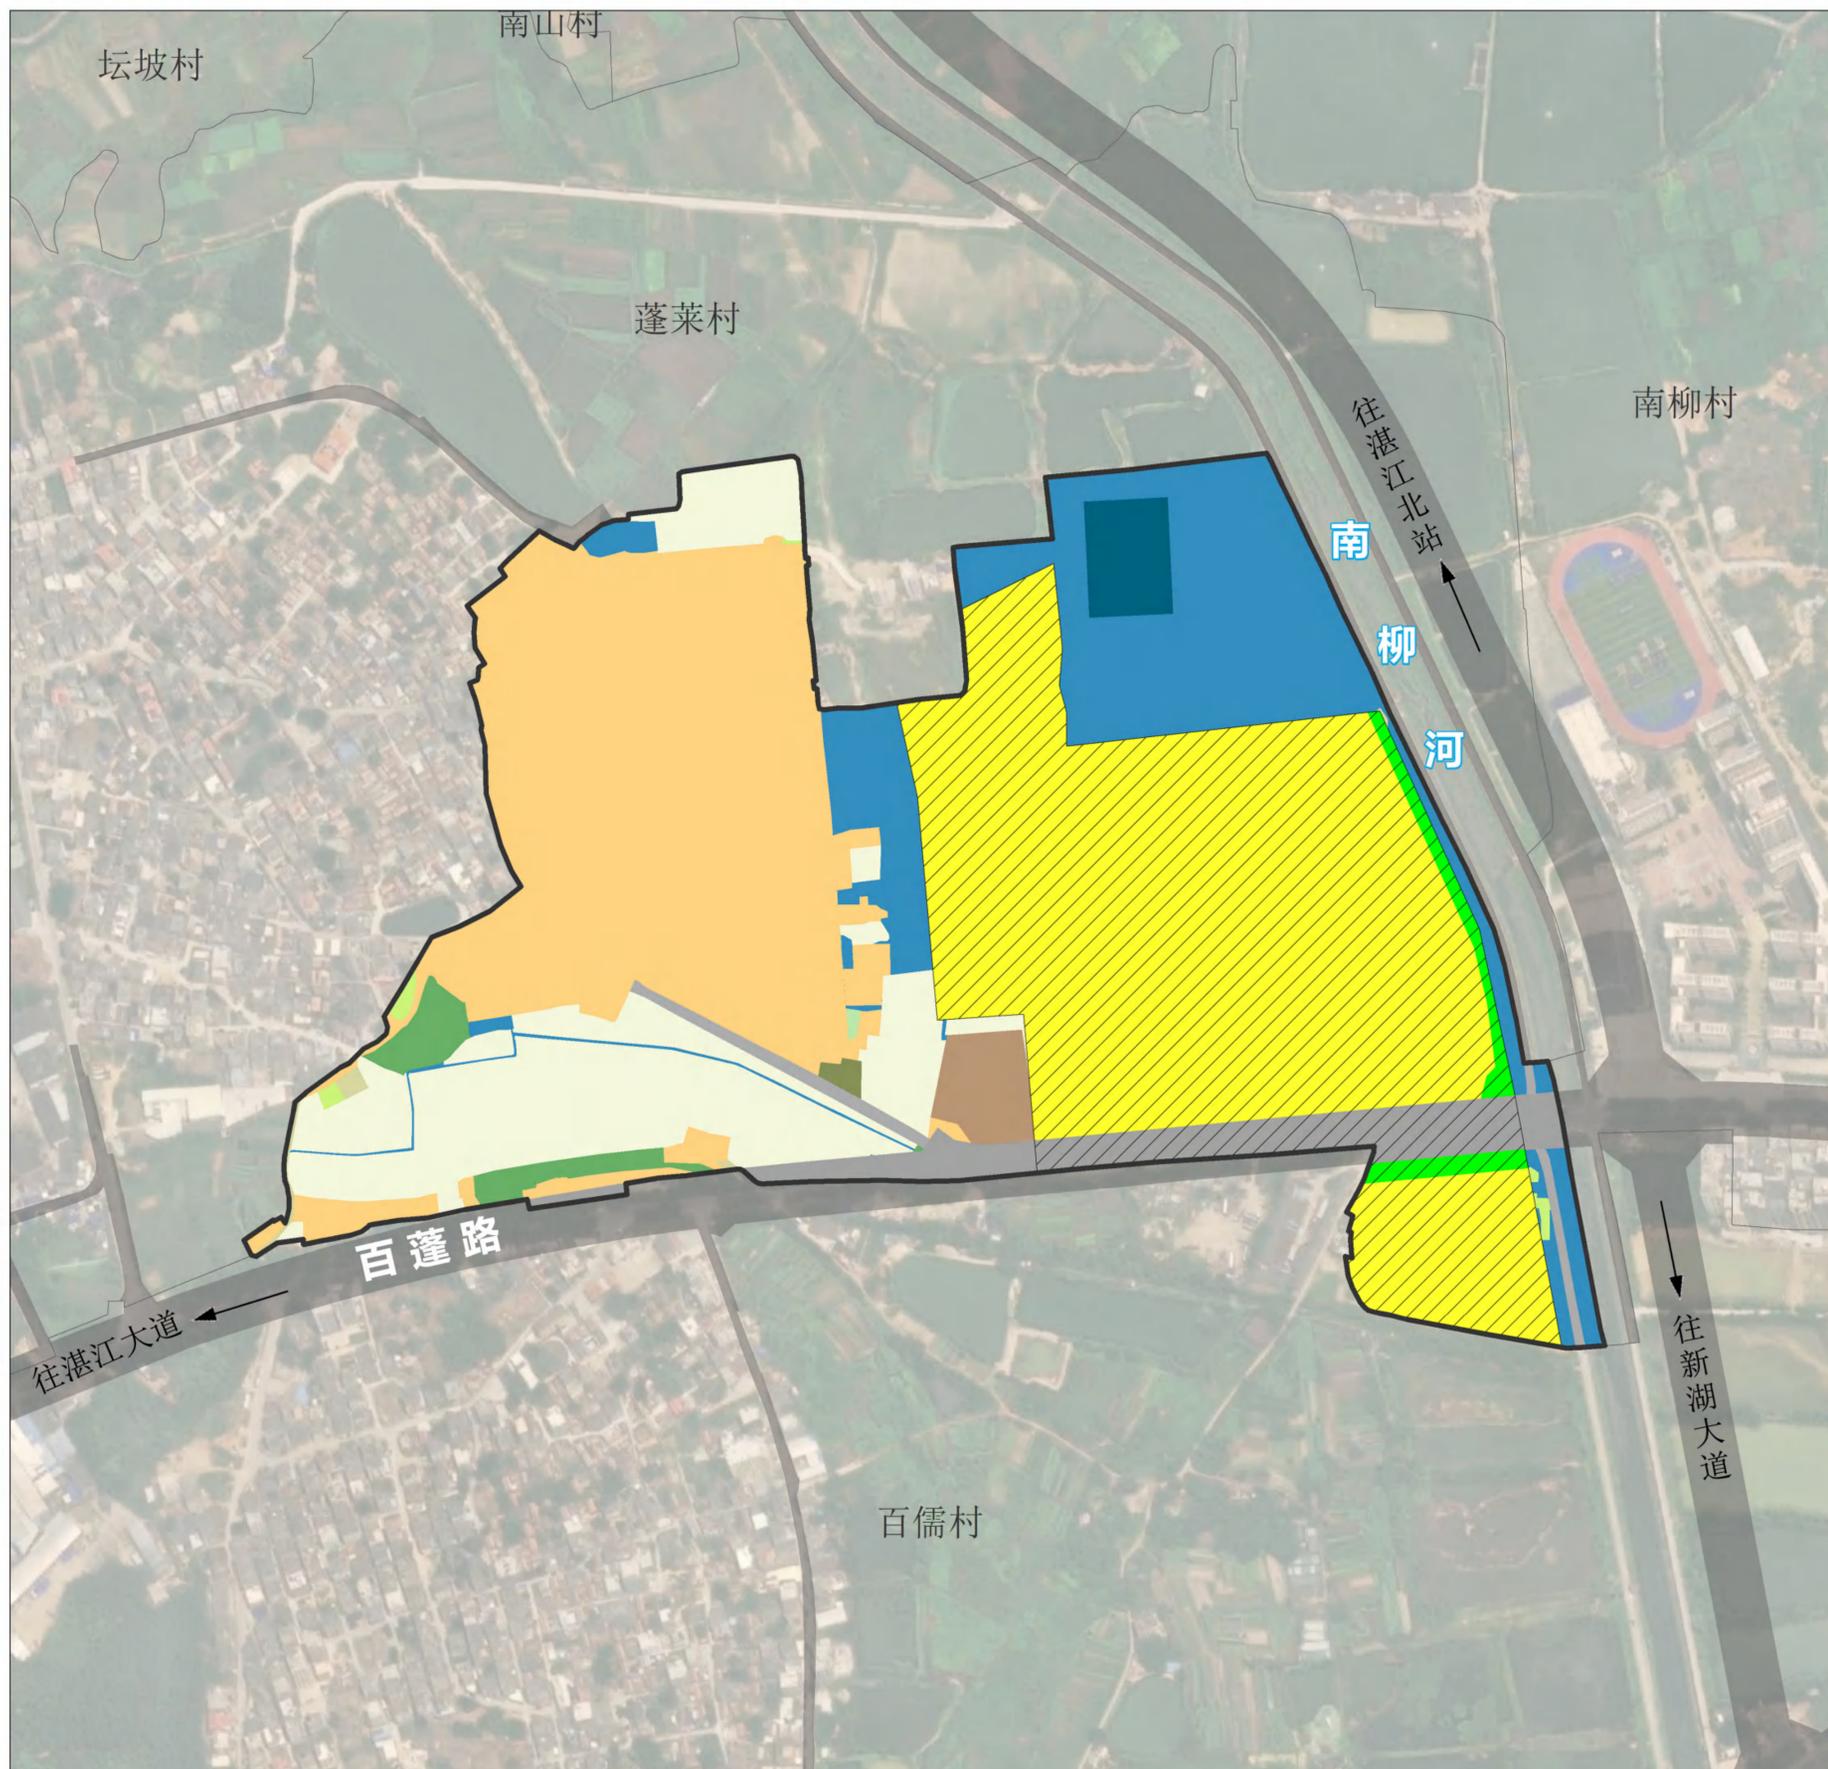

风玫瑰与比例尺

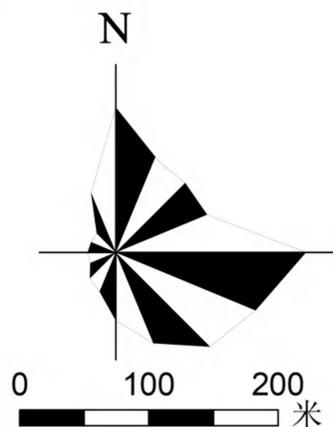

区位图




图例

- | | |
|---------|----------|
| 溪墩村村庄边界 | 农业设施建设用地 |
| 城镇开发边界 | 城镇住宅用地 |
| 耕地 | 农村宅基地 |
| 园地 | 机关团体用地 |
| 林地 | 教育用地 |
| 草地 | 商业服务业用地 |
| 工业用地 | 陆地水域 |
| 仓储用地 | 其他土地 |
| 交通运输用地 | |
| 公用设施用地 | |
| 特殊用地 | |
| 留白用地 | |


湛江市霞山区东新街道南山村“多规合一”实用性村庄规划（2021-2035年）

村域土地利用布局图

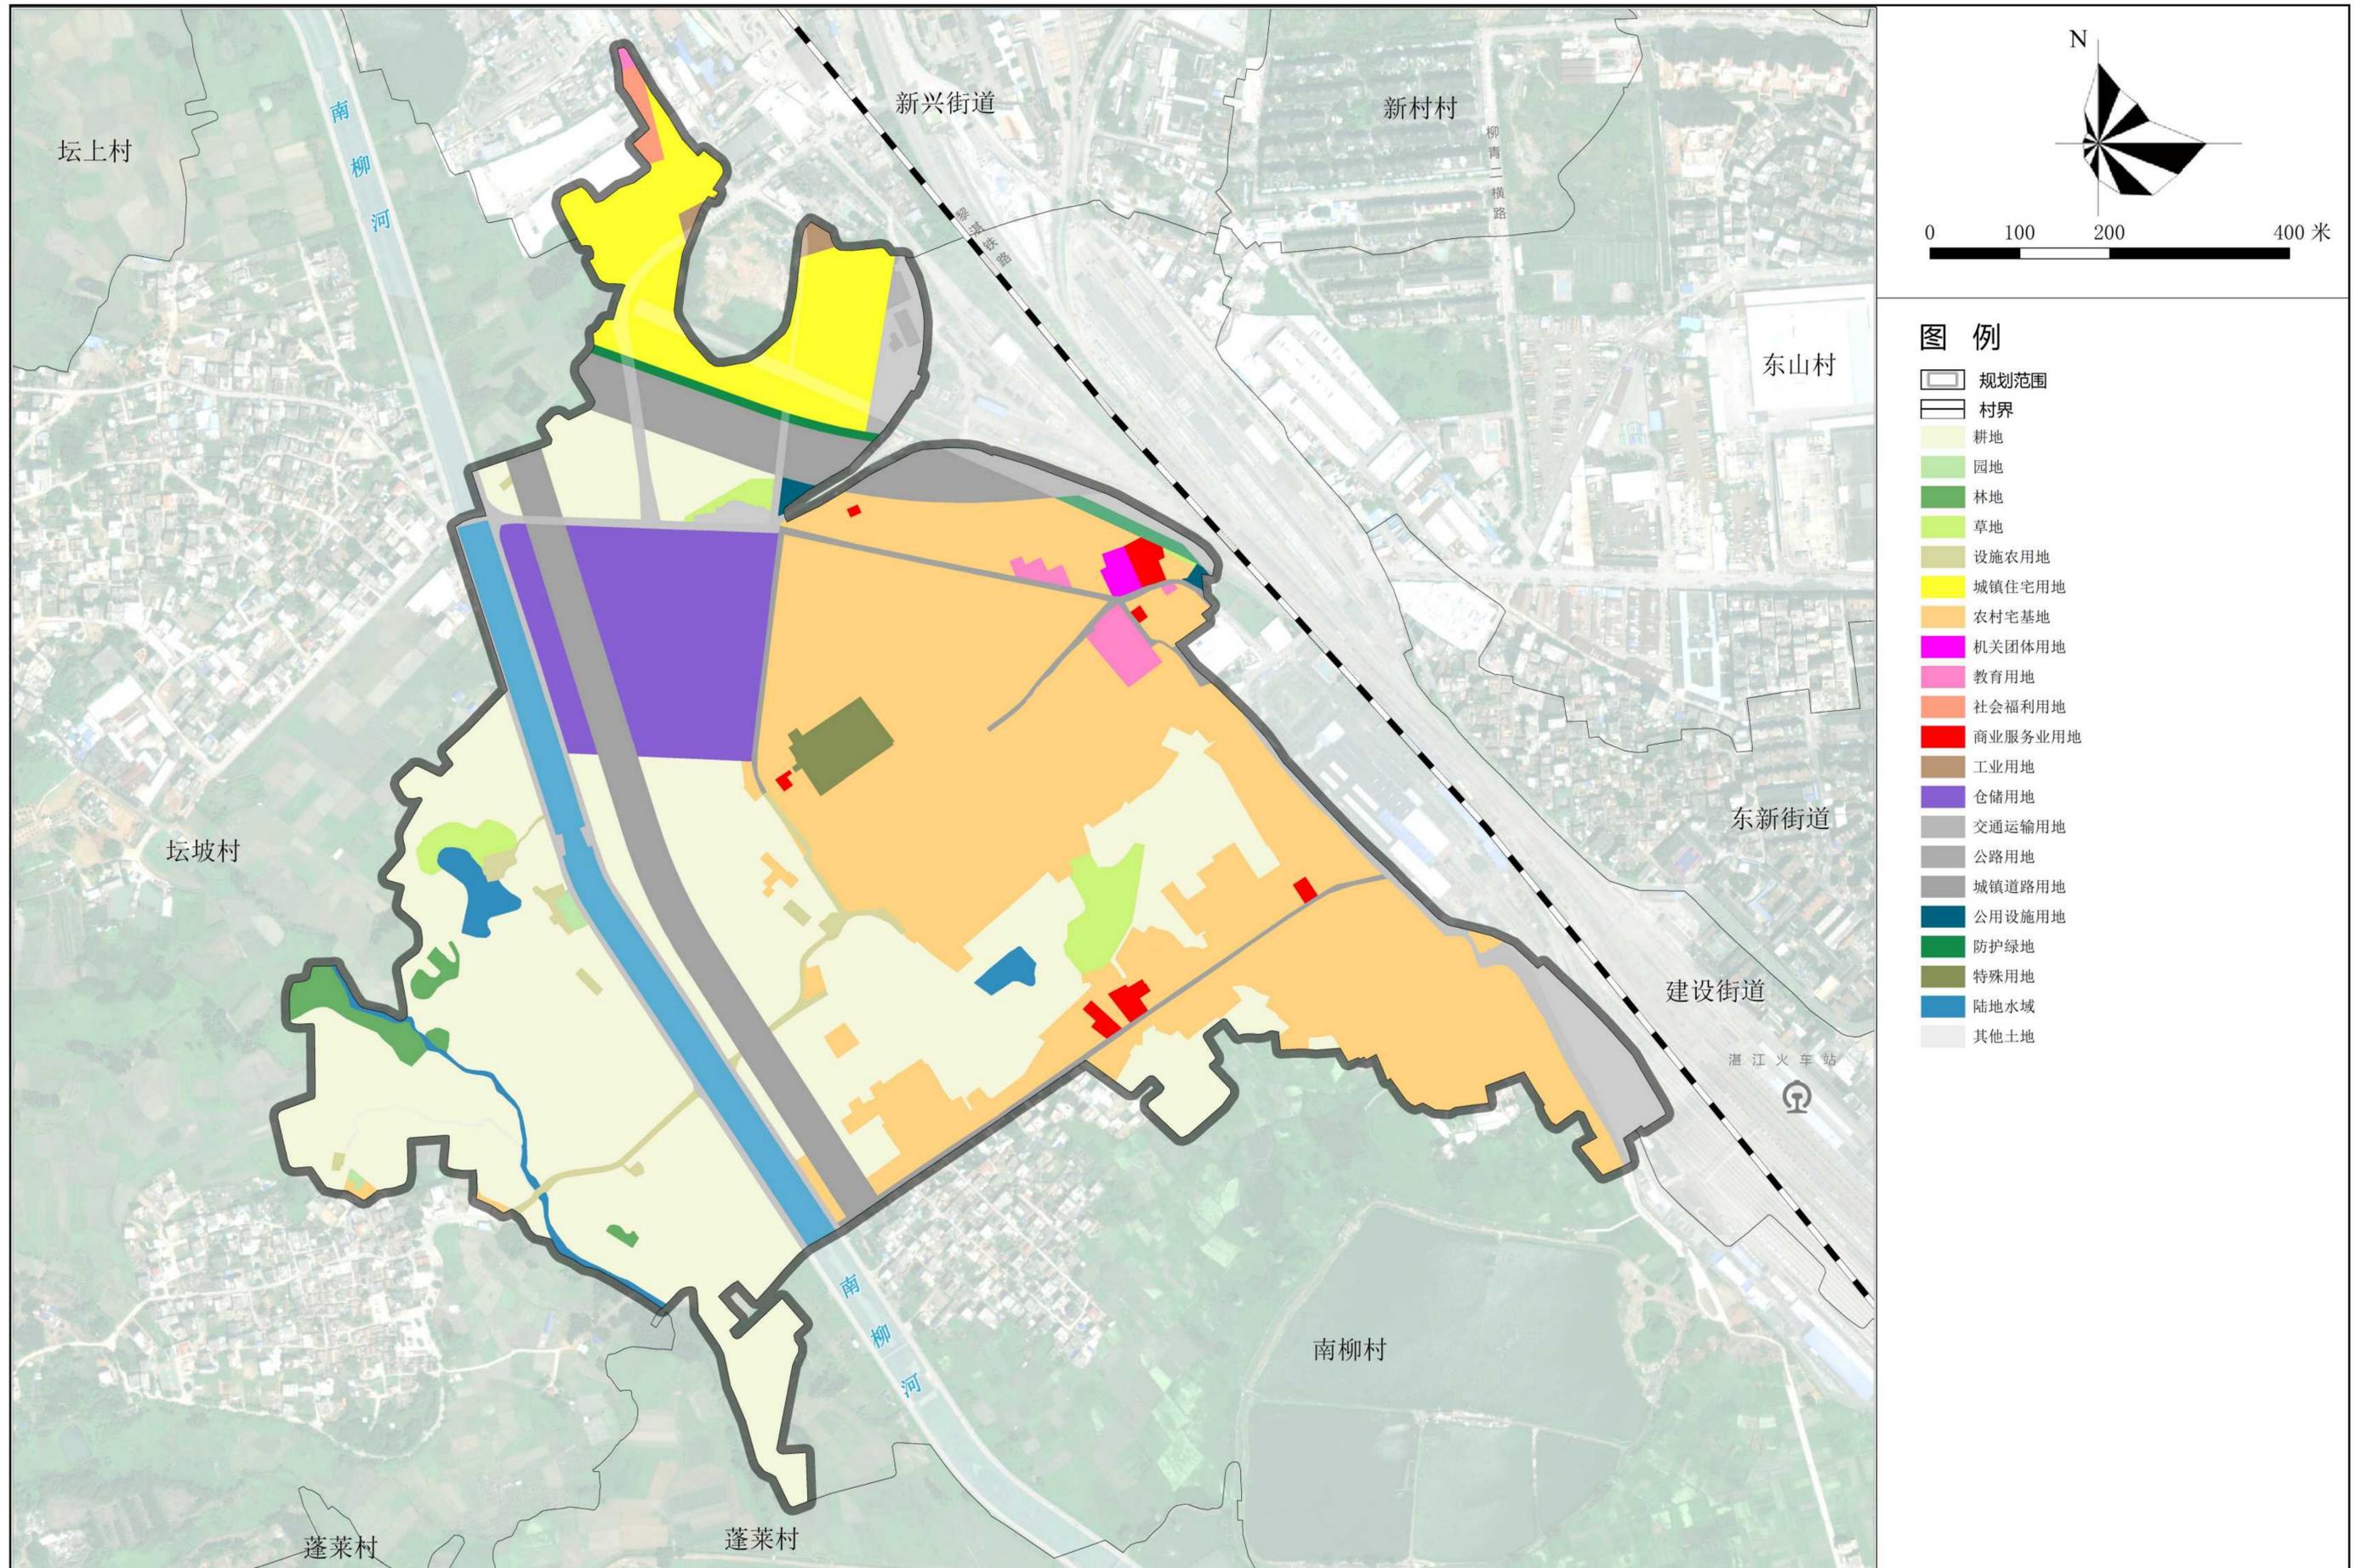


湛江市霞山区海头街道西厅村村庄规划（2021-2035年）

村域用地布局图

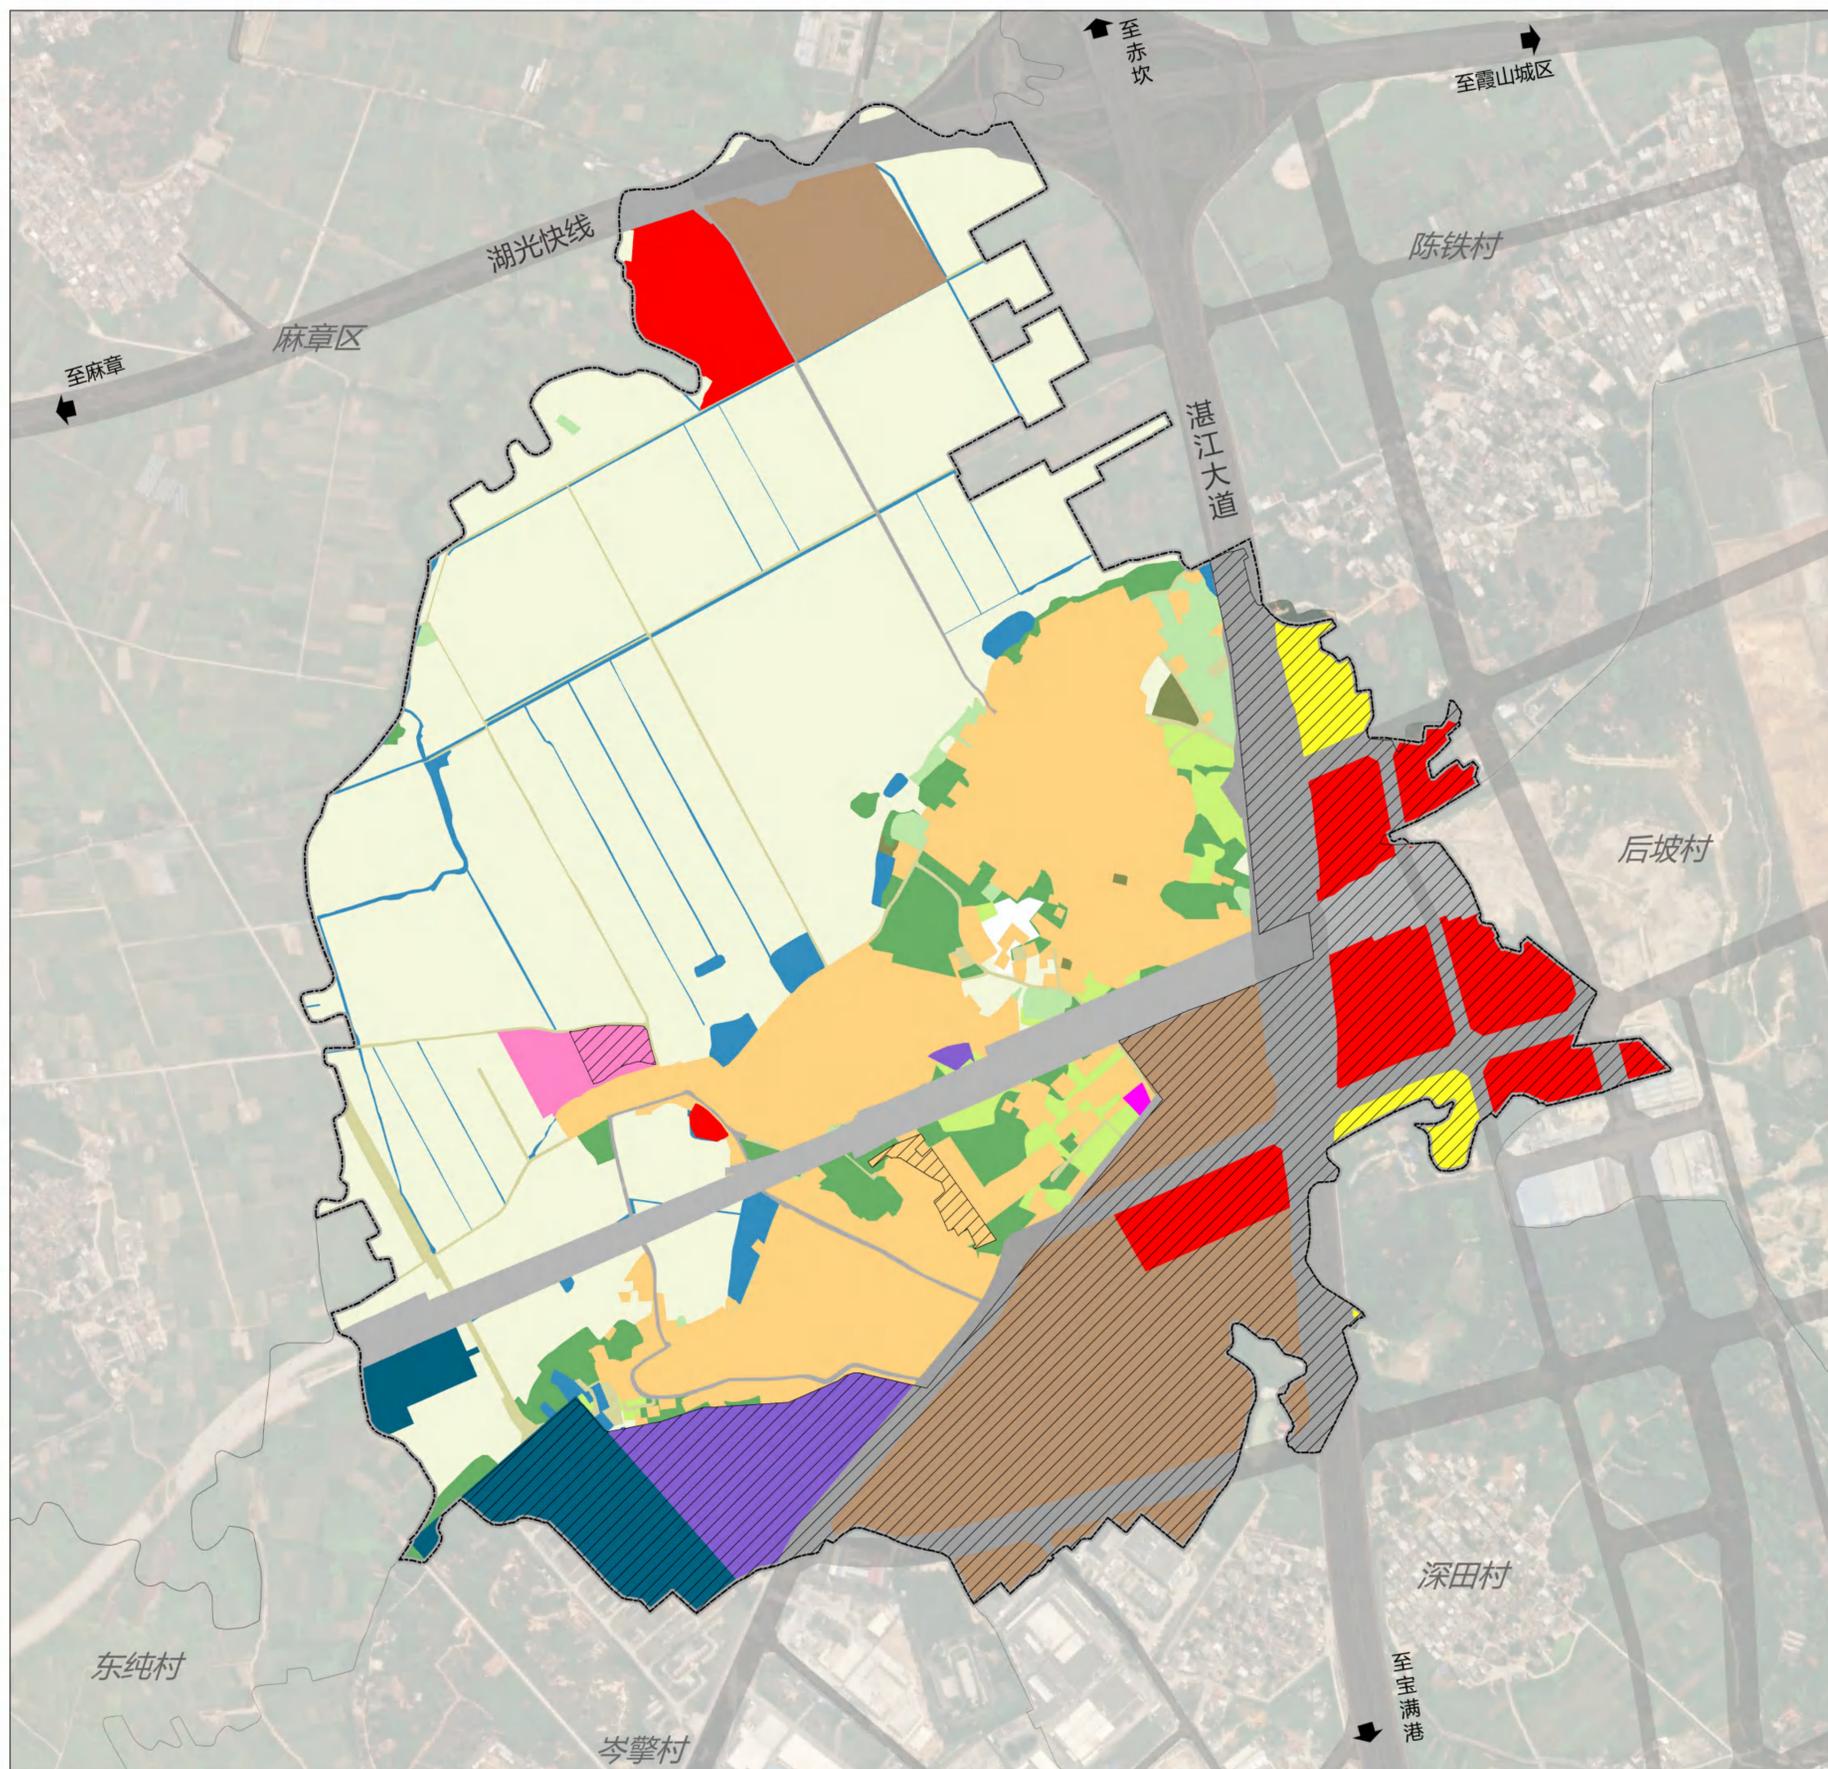

风玫瑰与比例尺

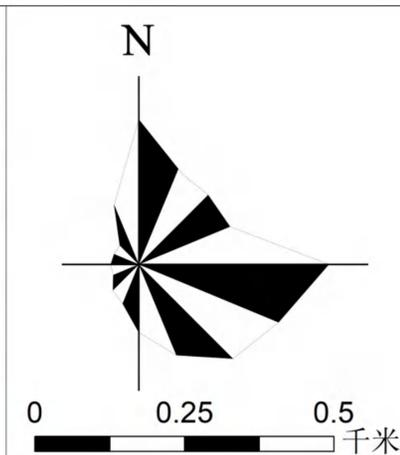

区位图




图例


- | | |
|---------|----------|
| 西厅村村庄边界 | 农业设施建设用地 |
| 城镇开发边界 | 城镇住宅用地 |
| 耕地 | 农村宅基地 |
| 园地 | 机关团体用地 |
| 林地 | 教育用地 |
| 草地 | 商业服务业用地 |
| 工业用地 | 陆地水域 |
| 仓储用地 | 其他土地 |
| 交通运输用地 | |
| 公用设施用地 | |
| 特殊用地 | |
| 留白用地 | |

湛江市霞山区海头街道新建村村庄规划（2021-2035年）


村域用地布局图

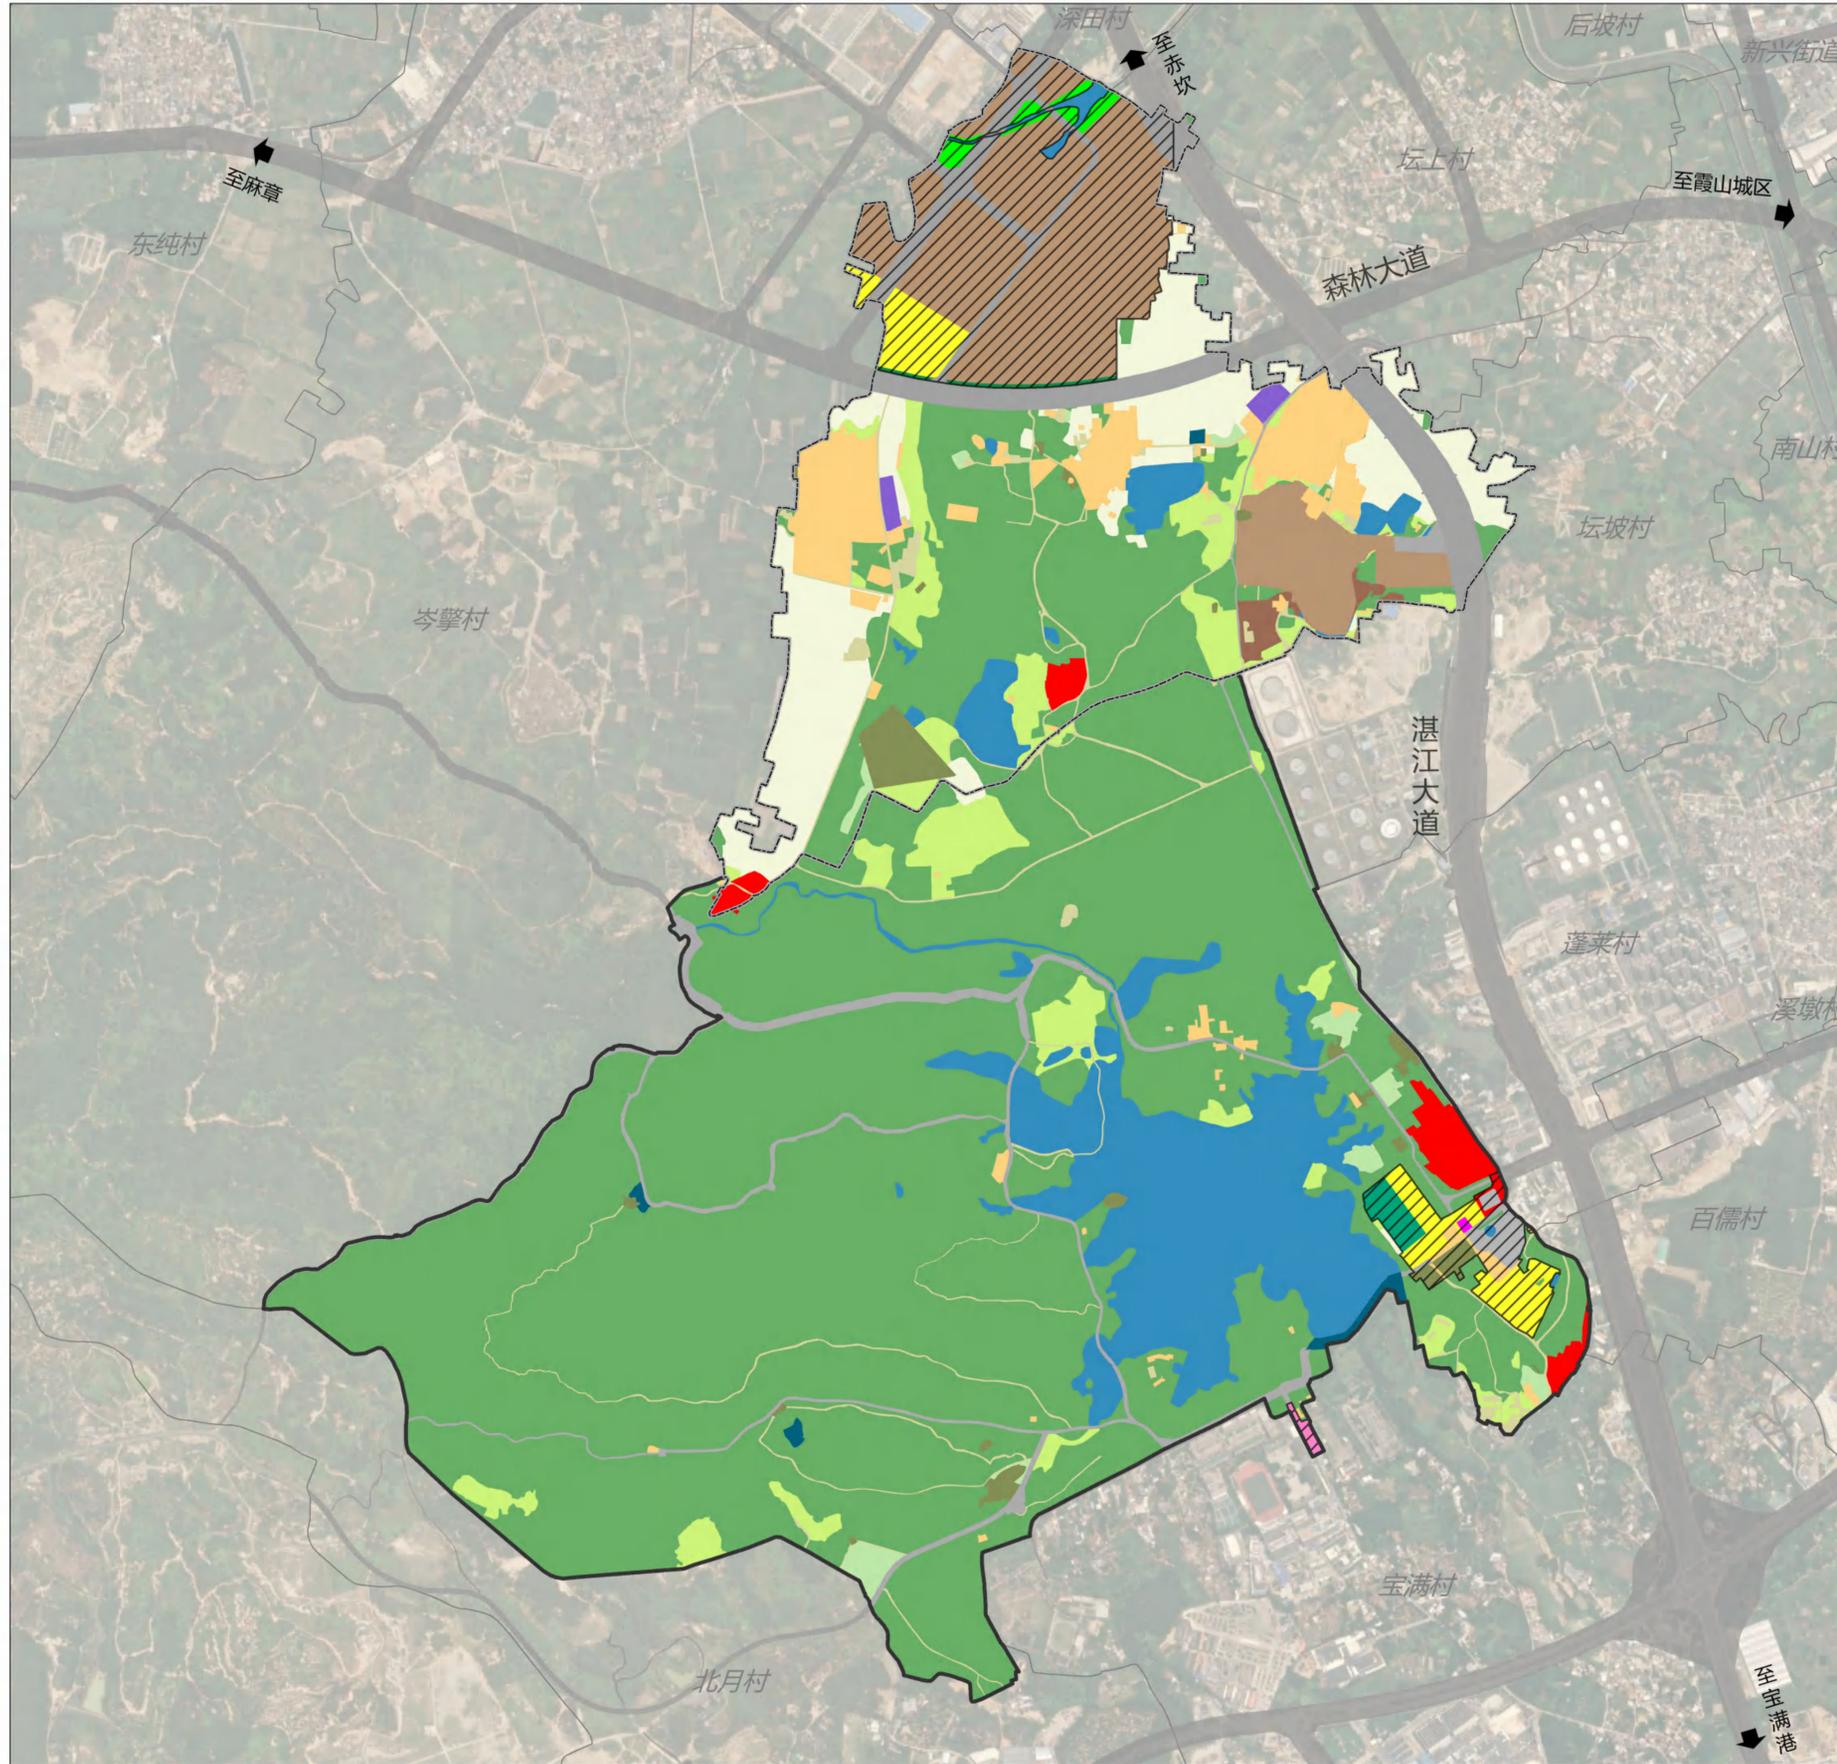

风玫瑰与比例尺

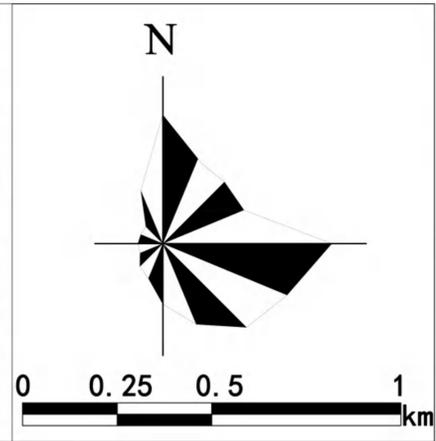

区位图


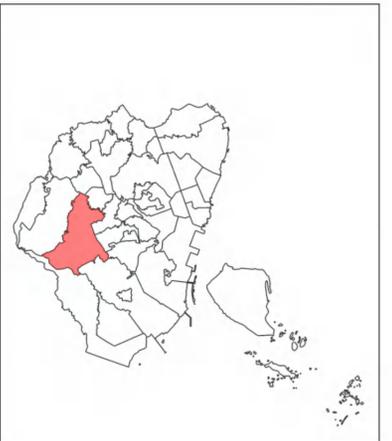


图例

- | | |
|-----------|----------|
| 新建村村庄管理边界 | 草地 |
| 新建村三调村庄边界 | 农业设施建设用地 |
| 城镇开发边界 | 城镇住宅用地 |
| 耕地 | 农村宅基地 |
| 园地 | 机关团体用地 |
| 林地 | 教育用地 |
| 体育用地 | 公用设施用地 |
| 商业服务业用地 | 公园绿地 |
| 工业用地 | 防护绿地 |
| 采矿用地 | 特殊用地 |
| 仓储用地 | 陆地水域 |
| 交通运输用地 | 其他土地 |

湛江市霞山区海头街道坛上村“多规合一”实用性村庄规划（2021-2035年）

村域土地利用规划图

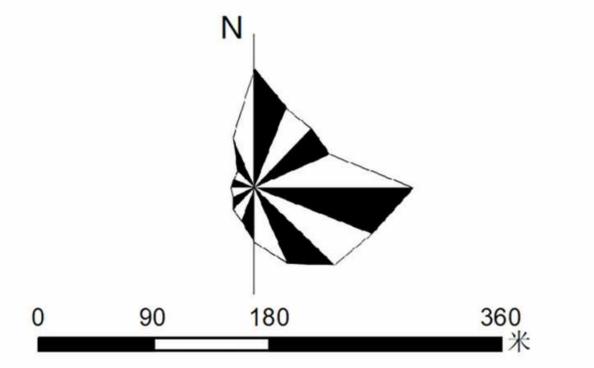
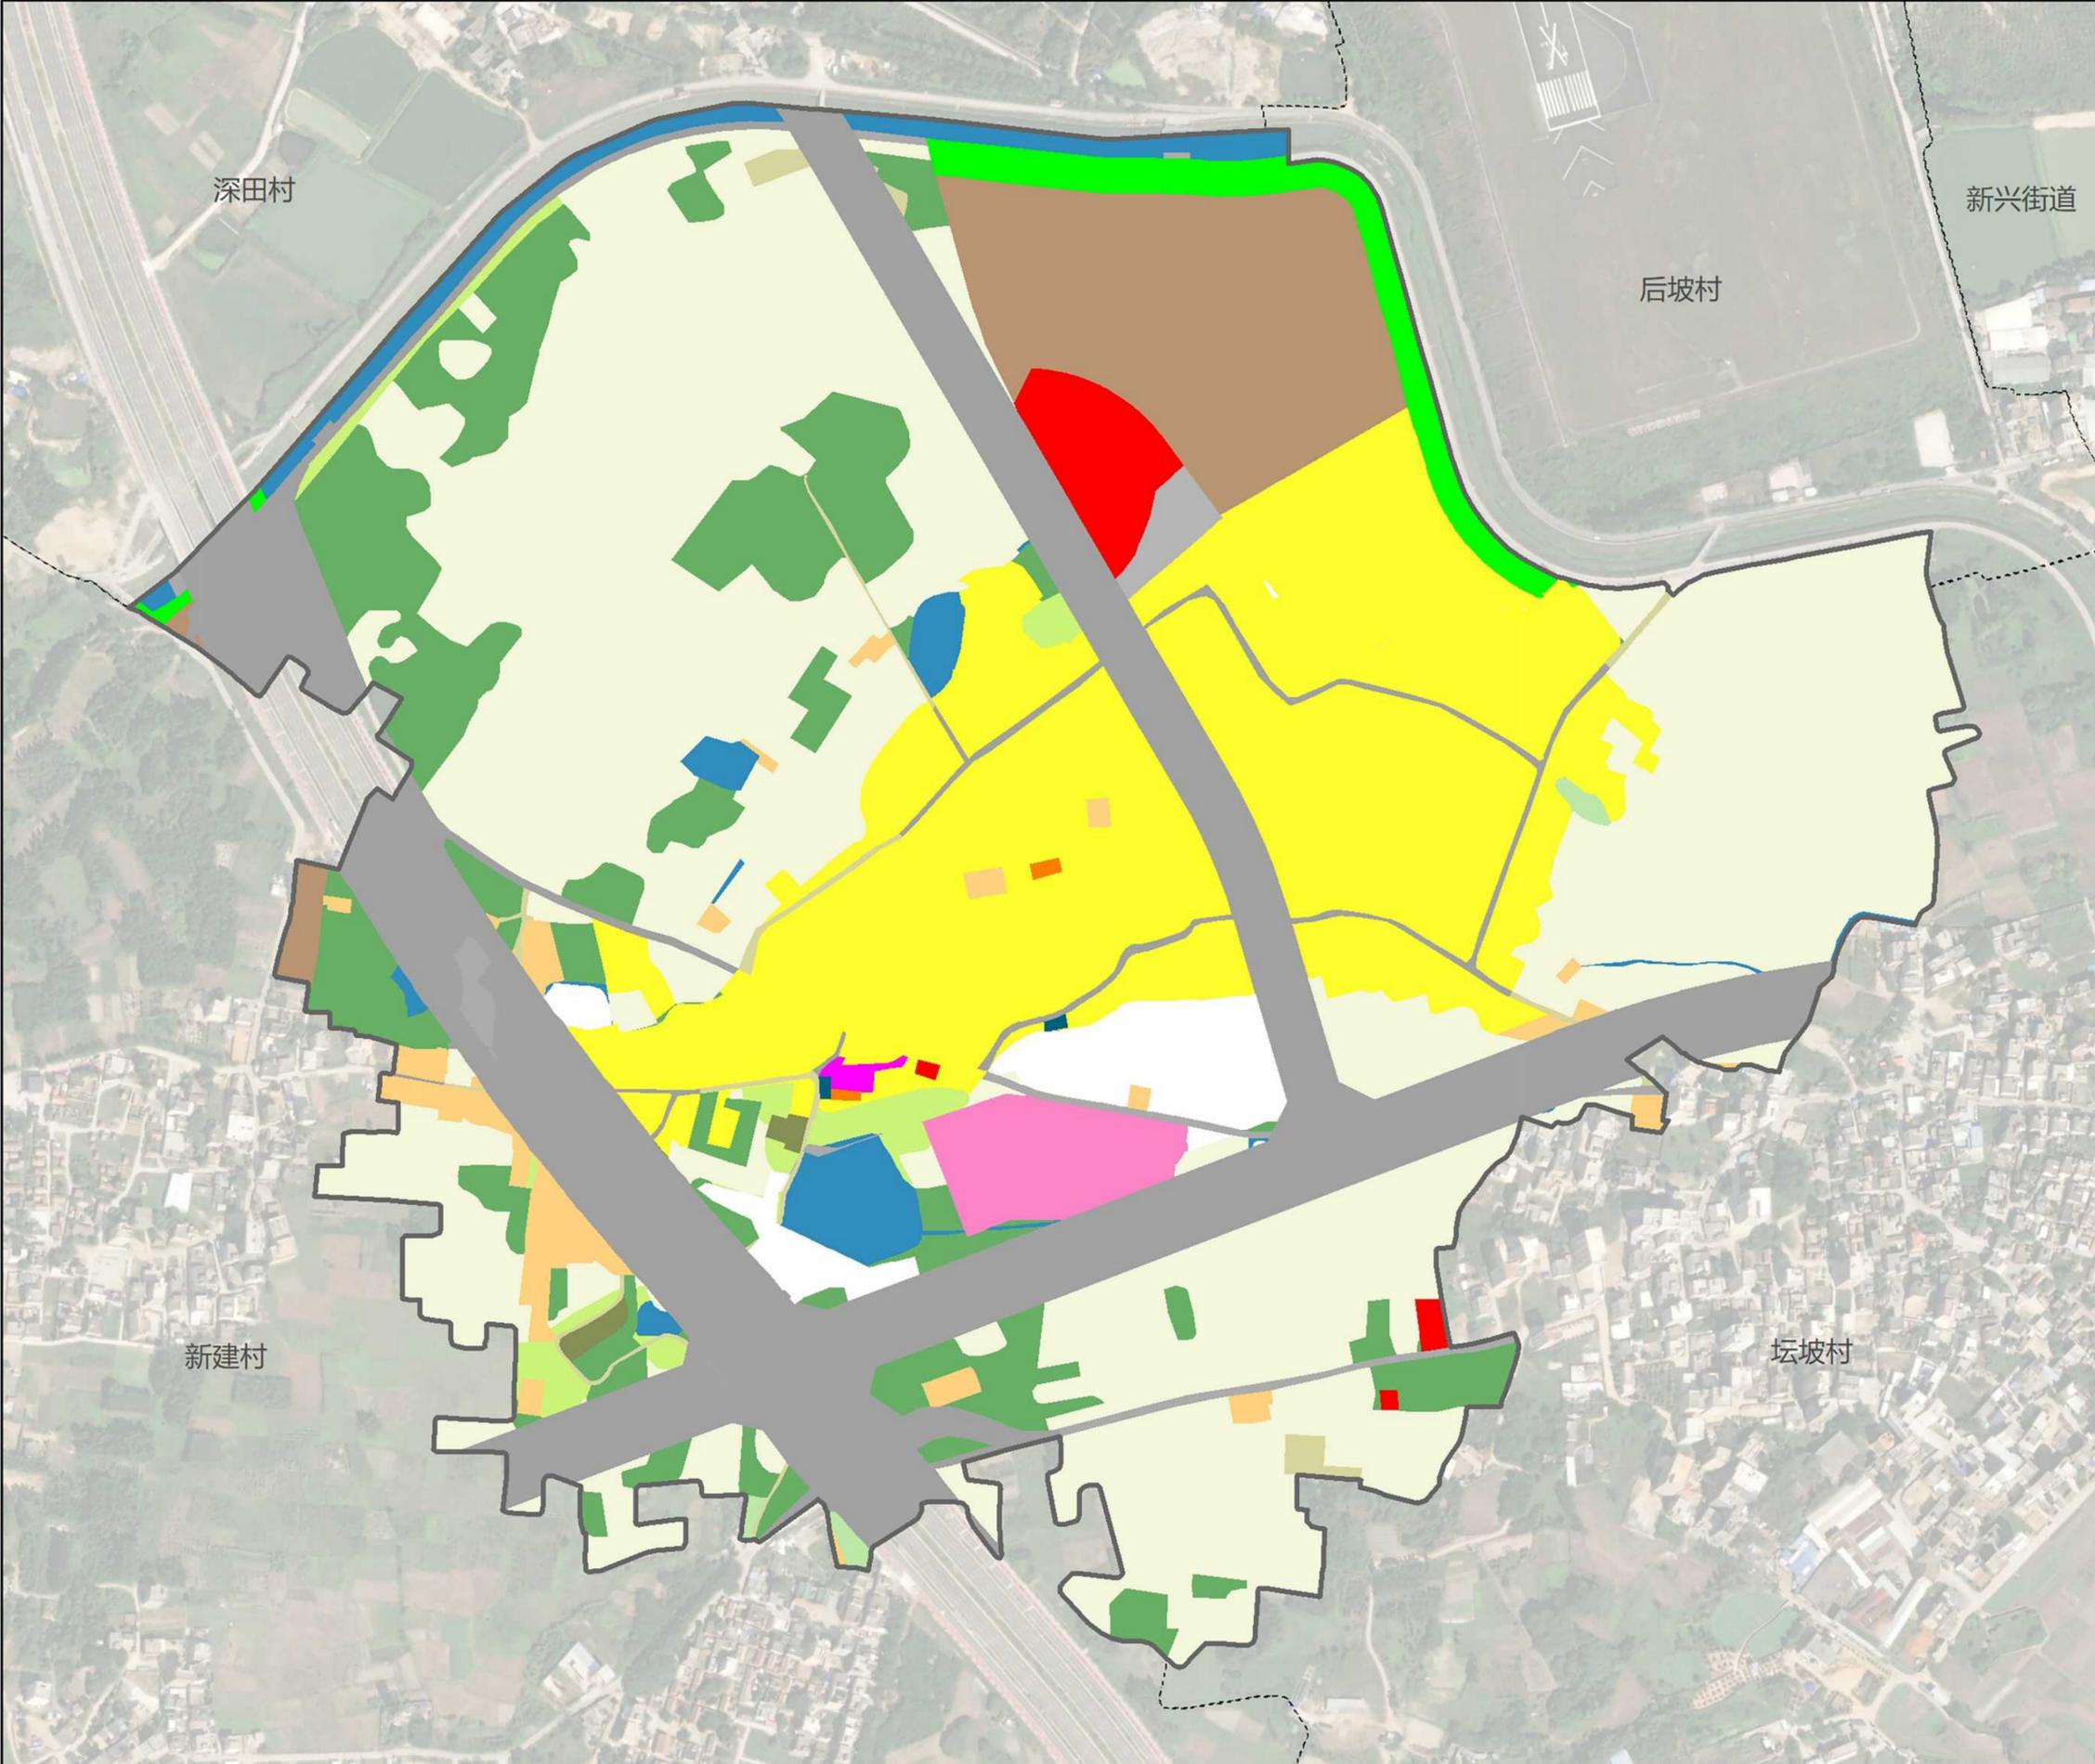


图例


- 规划范围
- 村界
- 耕地
- 园地
- 林地
- 草地
- 设施农用地
- 城镇住宅用地
- 农村宅基地
- 机关团体用地
- 文化用地
- 教育用地
- 商业用地
- 工业用地
- 三类工业用地
- 交通运输用地
- 公路用地
- 城镇道路用地
- 公用设施用地
- 公园绿地
- 防护绿地
- 特殊用地
- 留白用地
- 陆地水域

湛江市霞山区海头街道坛坡村“多规合一”实用性村庄规划（2021-2035年）

村域土地利用布局图

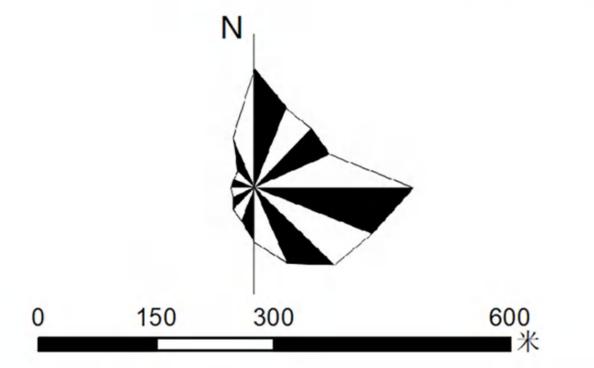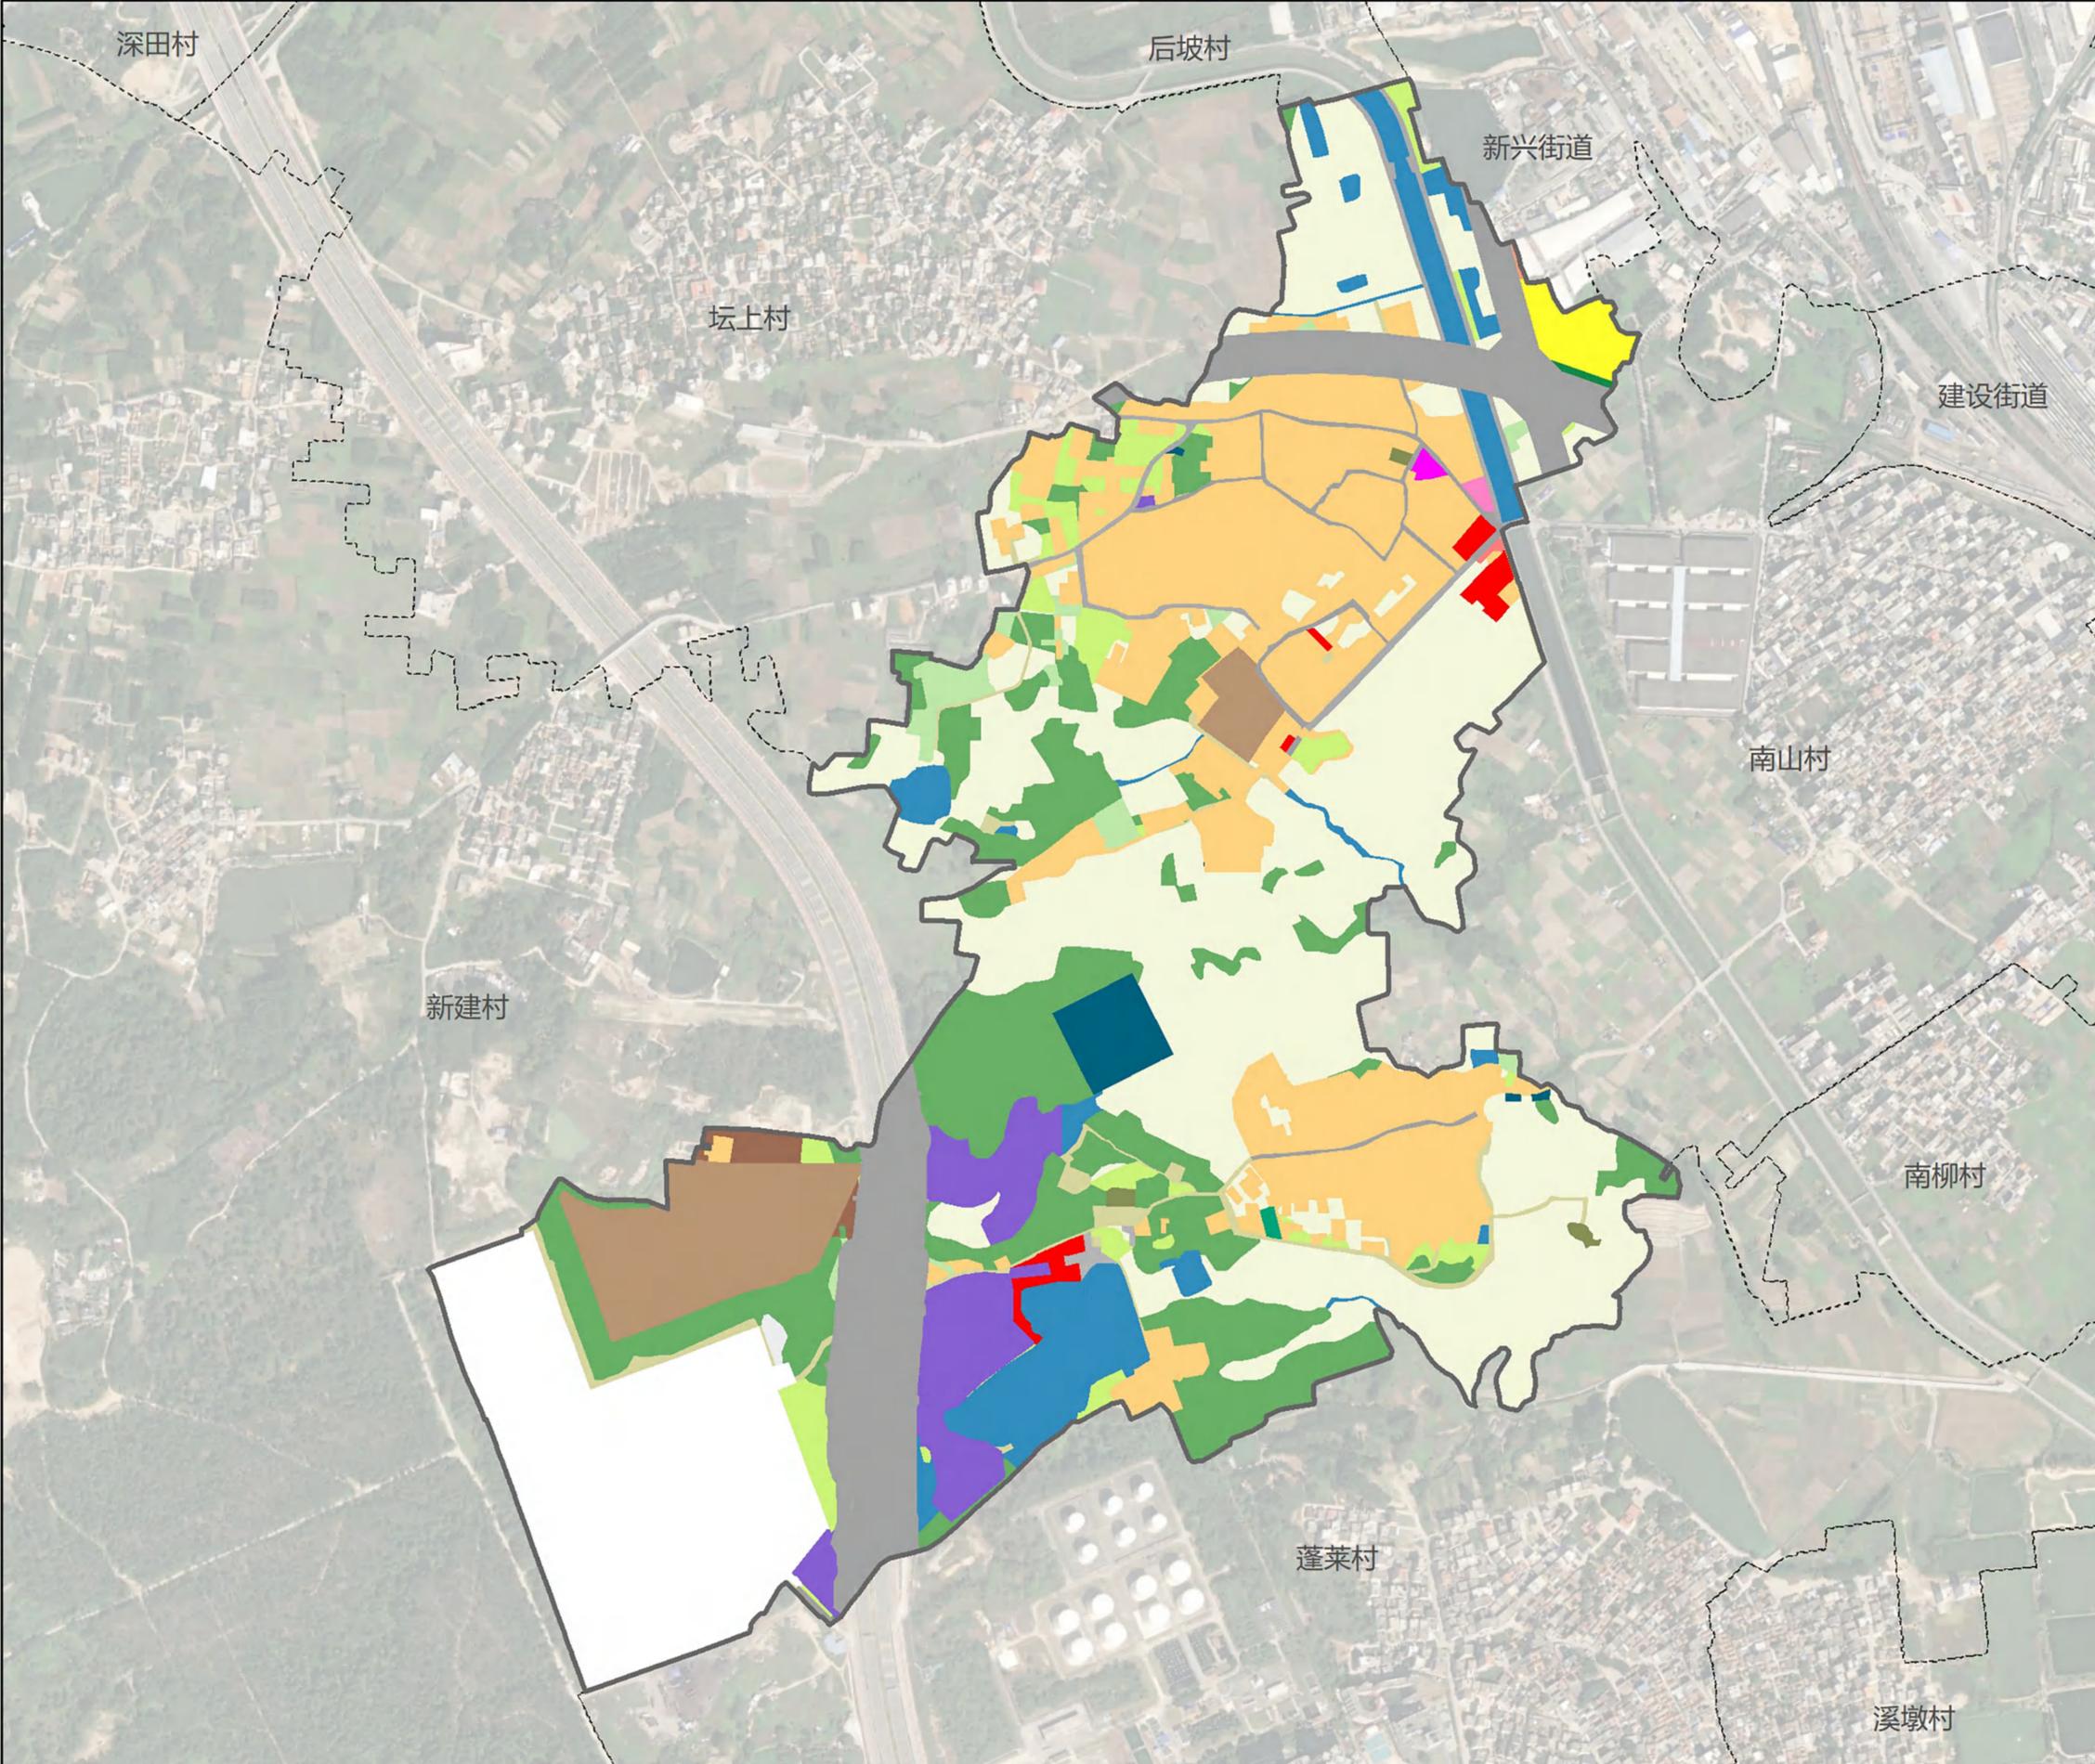

- ### 图例
- 规划范围
 - 村界
 - 耕地
 - 园地
 - 林地
 - 草地
 - 设施农用地
 - 城镇住宅用地
 - 农村宅基地
 - 机关团体用地
 - 教育用地
 - 体育用地
 - 医疗卫生用地
 - 社会福利用地
 - 商业用地
 - 工业用地
 - 三类工业用地
 - 采矿用地
 - 仓储用地
 - 三类仓储用地
 - 交通运输用地
 - 公路用地
 - 城镇道路用地
 - 公用设施用地
 - 防护绿地
 - 特殊用地
 - 留白用地
 - 陆地水域
 - 其他土地

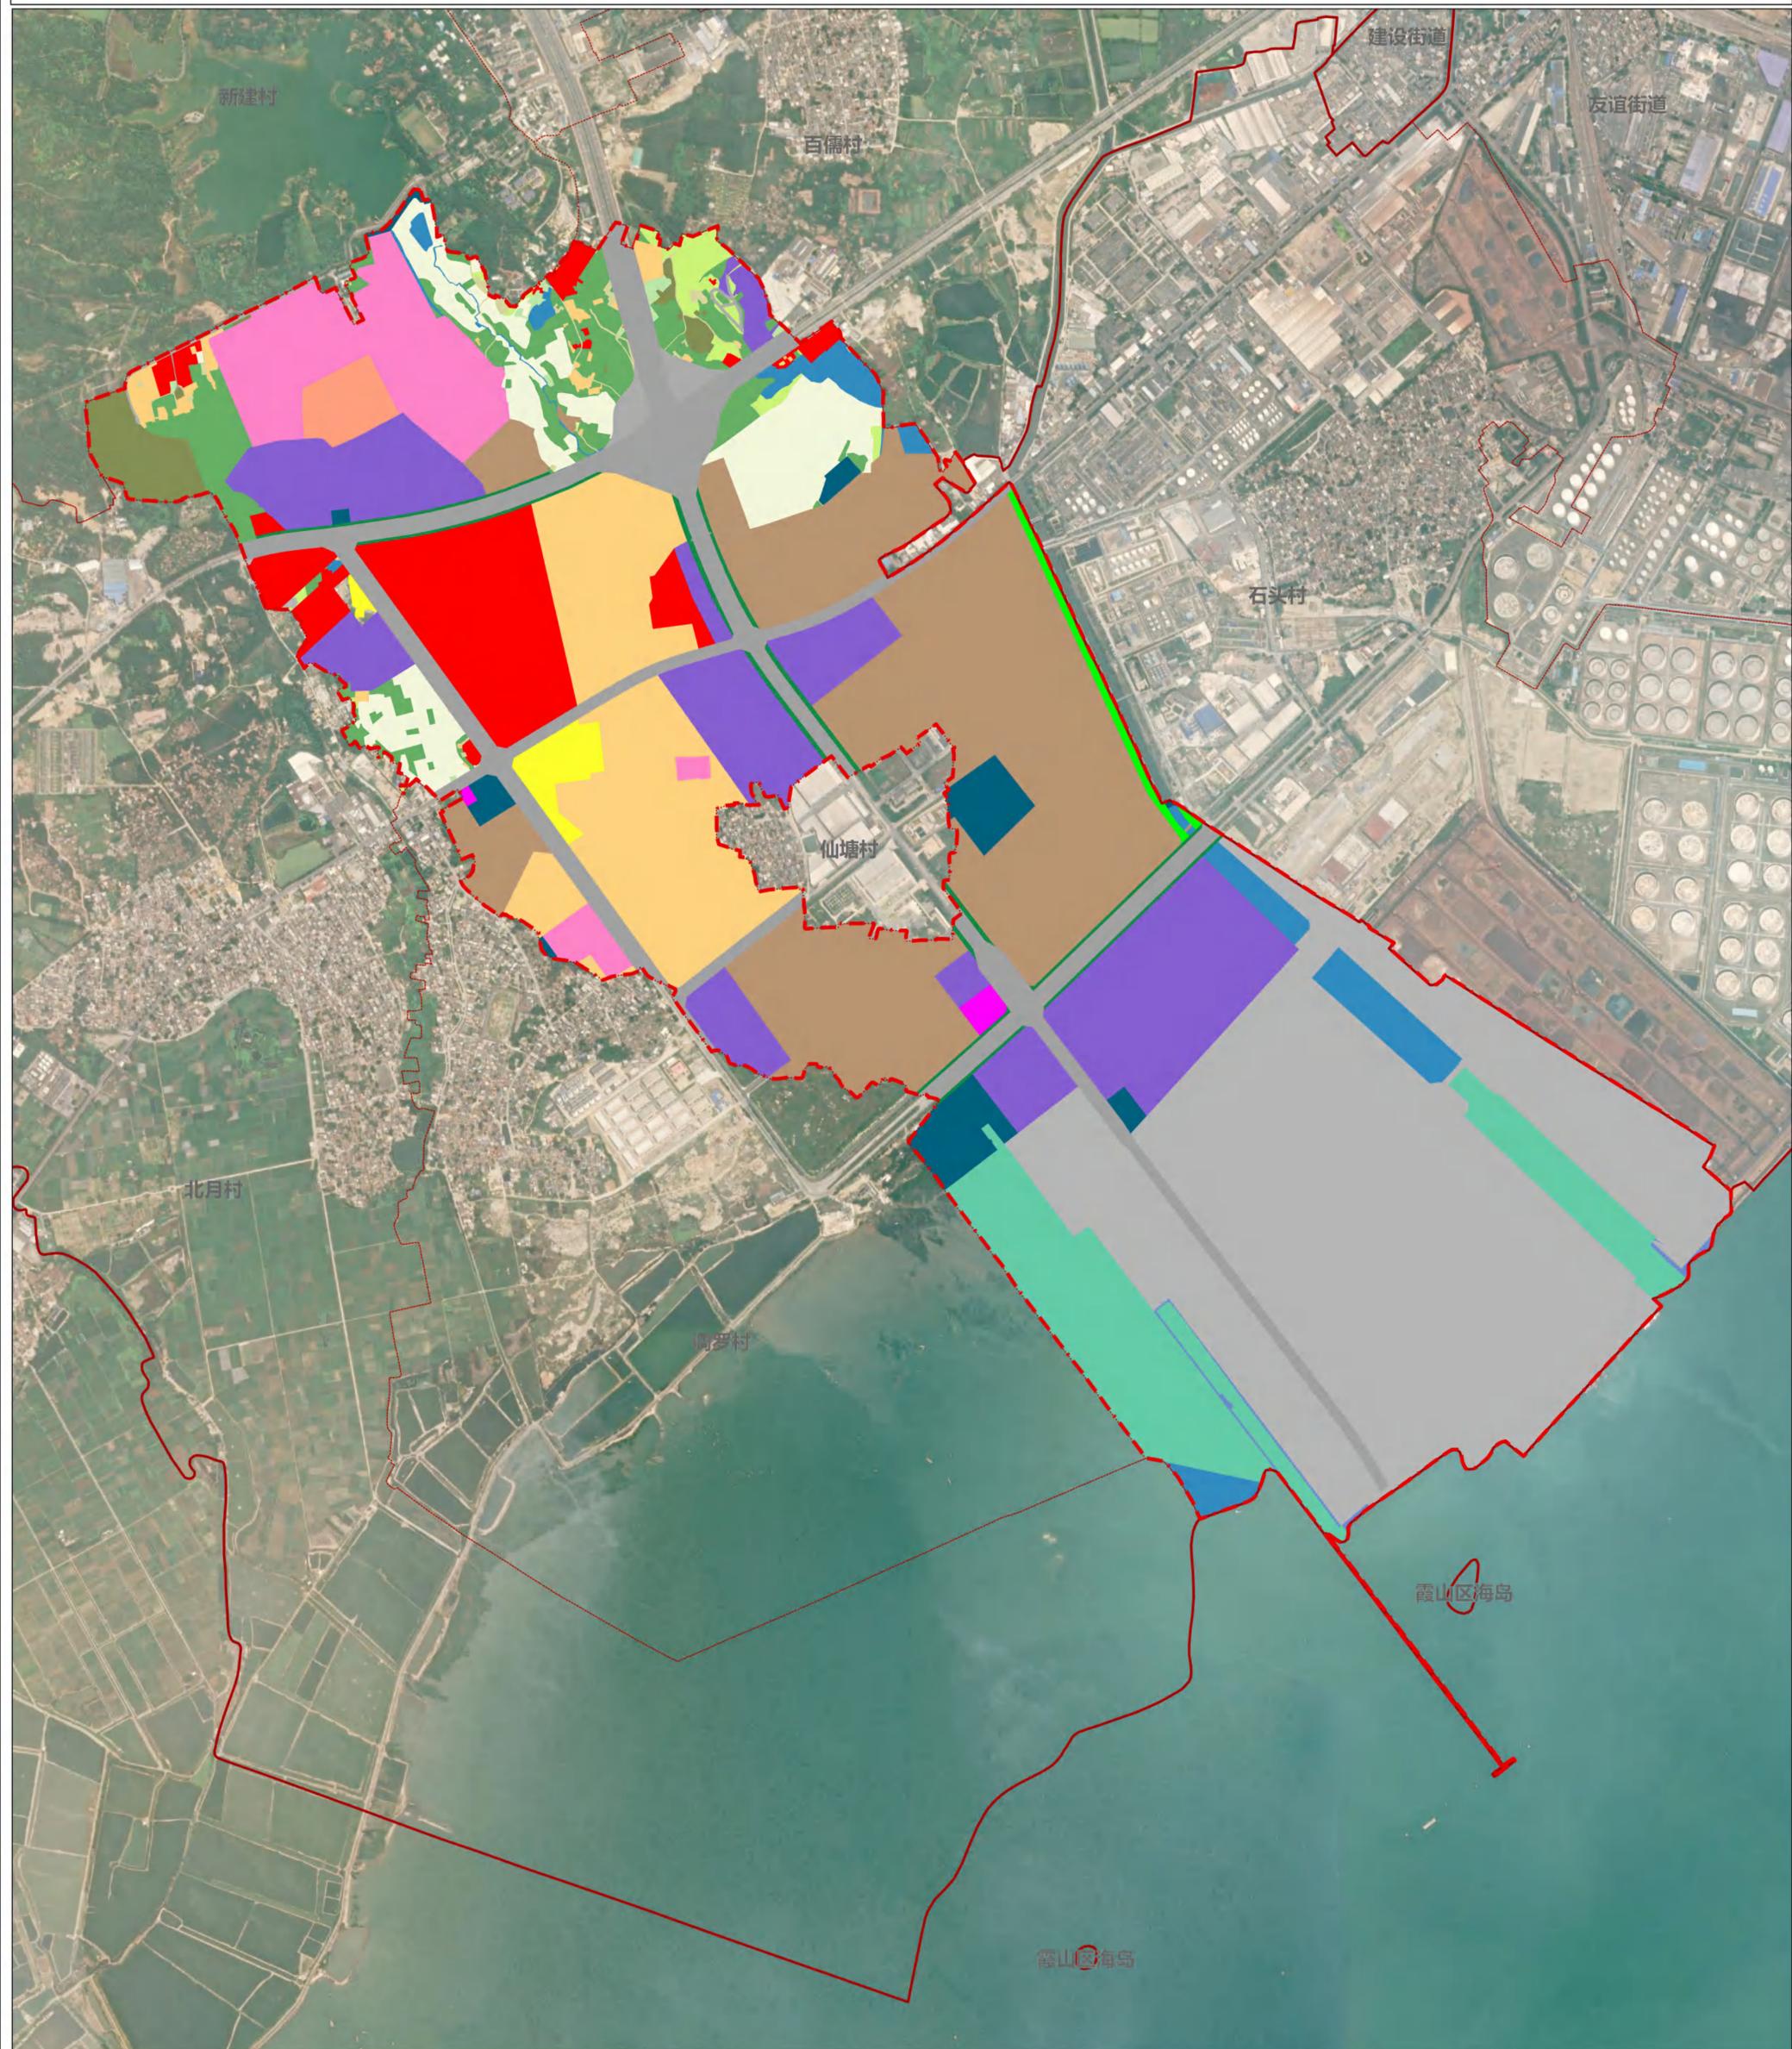

图例

- | | | | | |
|----|--------|--------|--------|--------|
| 镇界 | 湿地 | 医疗卫生用地 | 城镇道路用地 | 陆地水域 |
| 村界 | 设施农用地 | 商业用地 | 公用设施用地 | 交通运输用海 |
| 耕地 | 城镇住宅用地 | 工业用地 | 公园绿地 | 其他土地 |
| 园地 | 农村宅基地 | 仓储用地 | 防护绿地 | |
| 林地 | 机关团体用地 | 交通运输用地 | 特殊用地 | |
| 草地 | 教育用地 | 公路用地 | 留白用地 | |



0 150300 600 米