


2347.00–37432.10

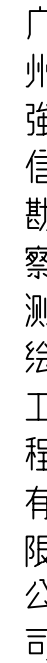


1:1000

37432.89

湛江市2015年度第五十一批次城市建设用地农用地转用和土地征收实施方案勘测定界图(3)
2347.60-37433.60



湛江市2015年度第五十一批次城市建设用地农用地转用和土地征收实施方案勘测定界图（4）
2347.60—37434.20

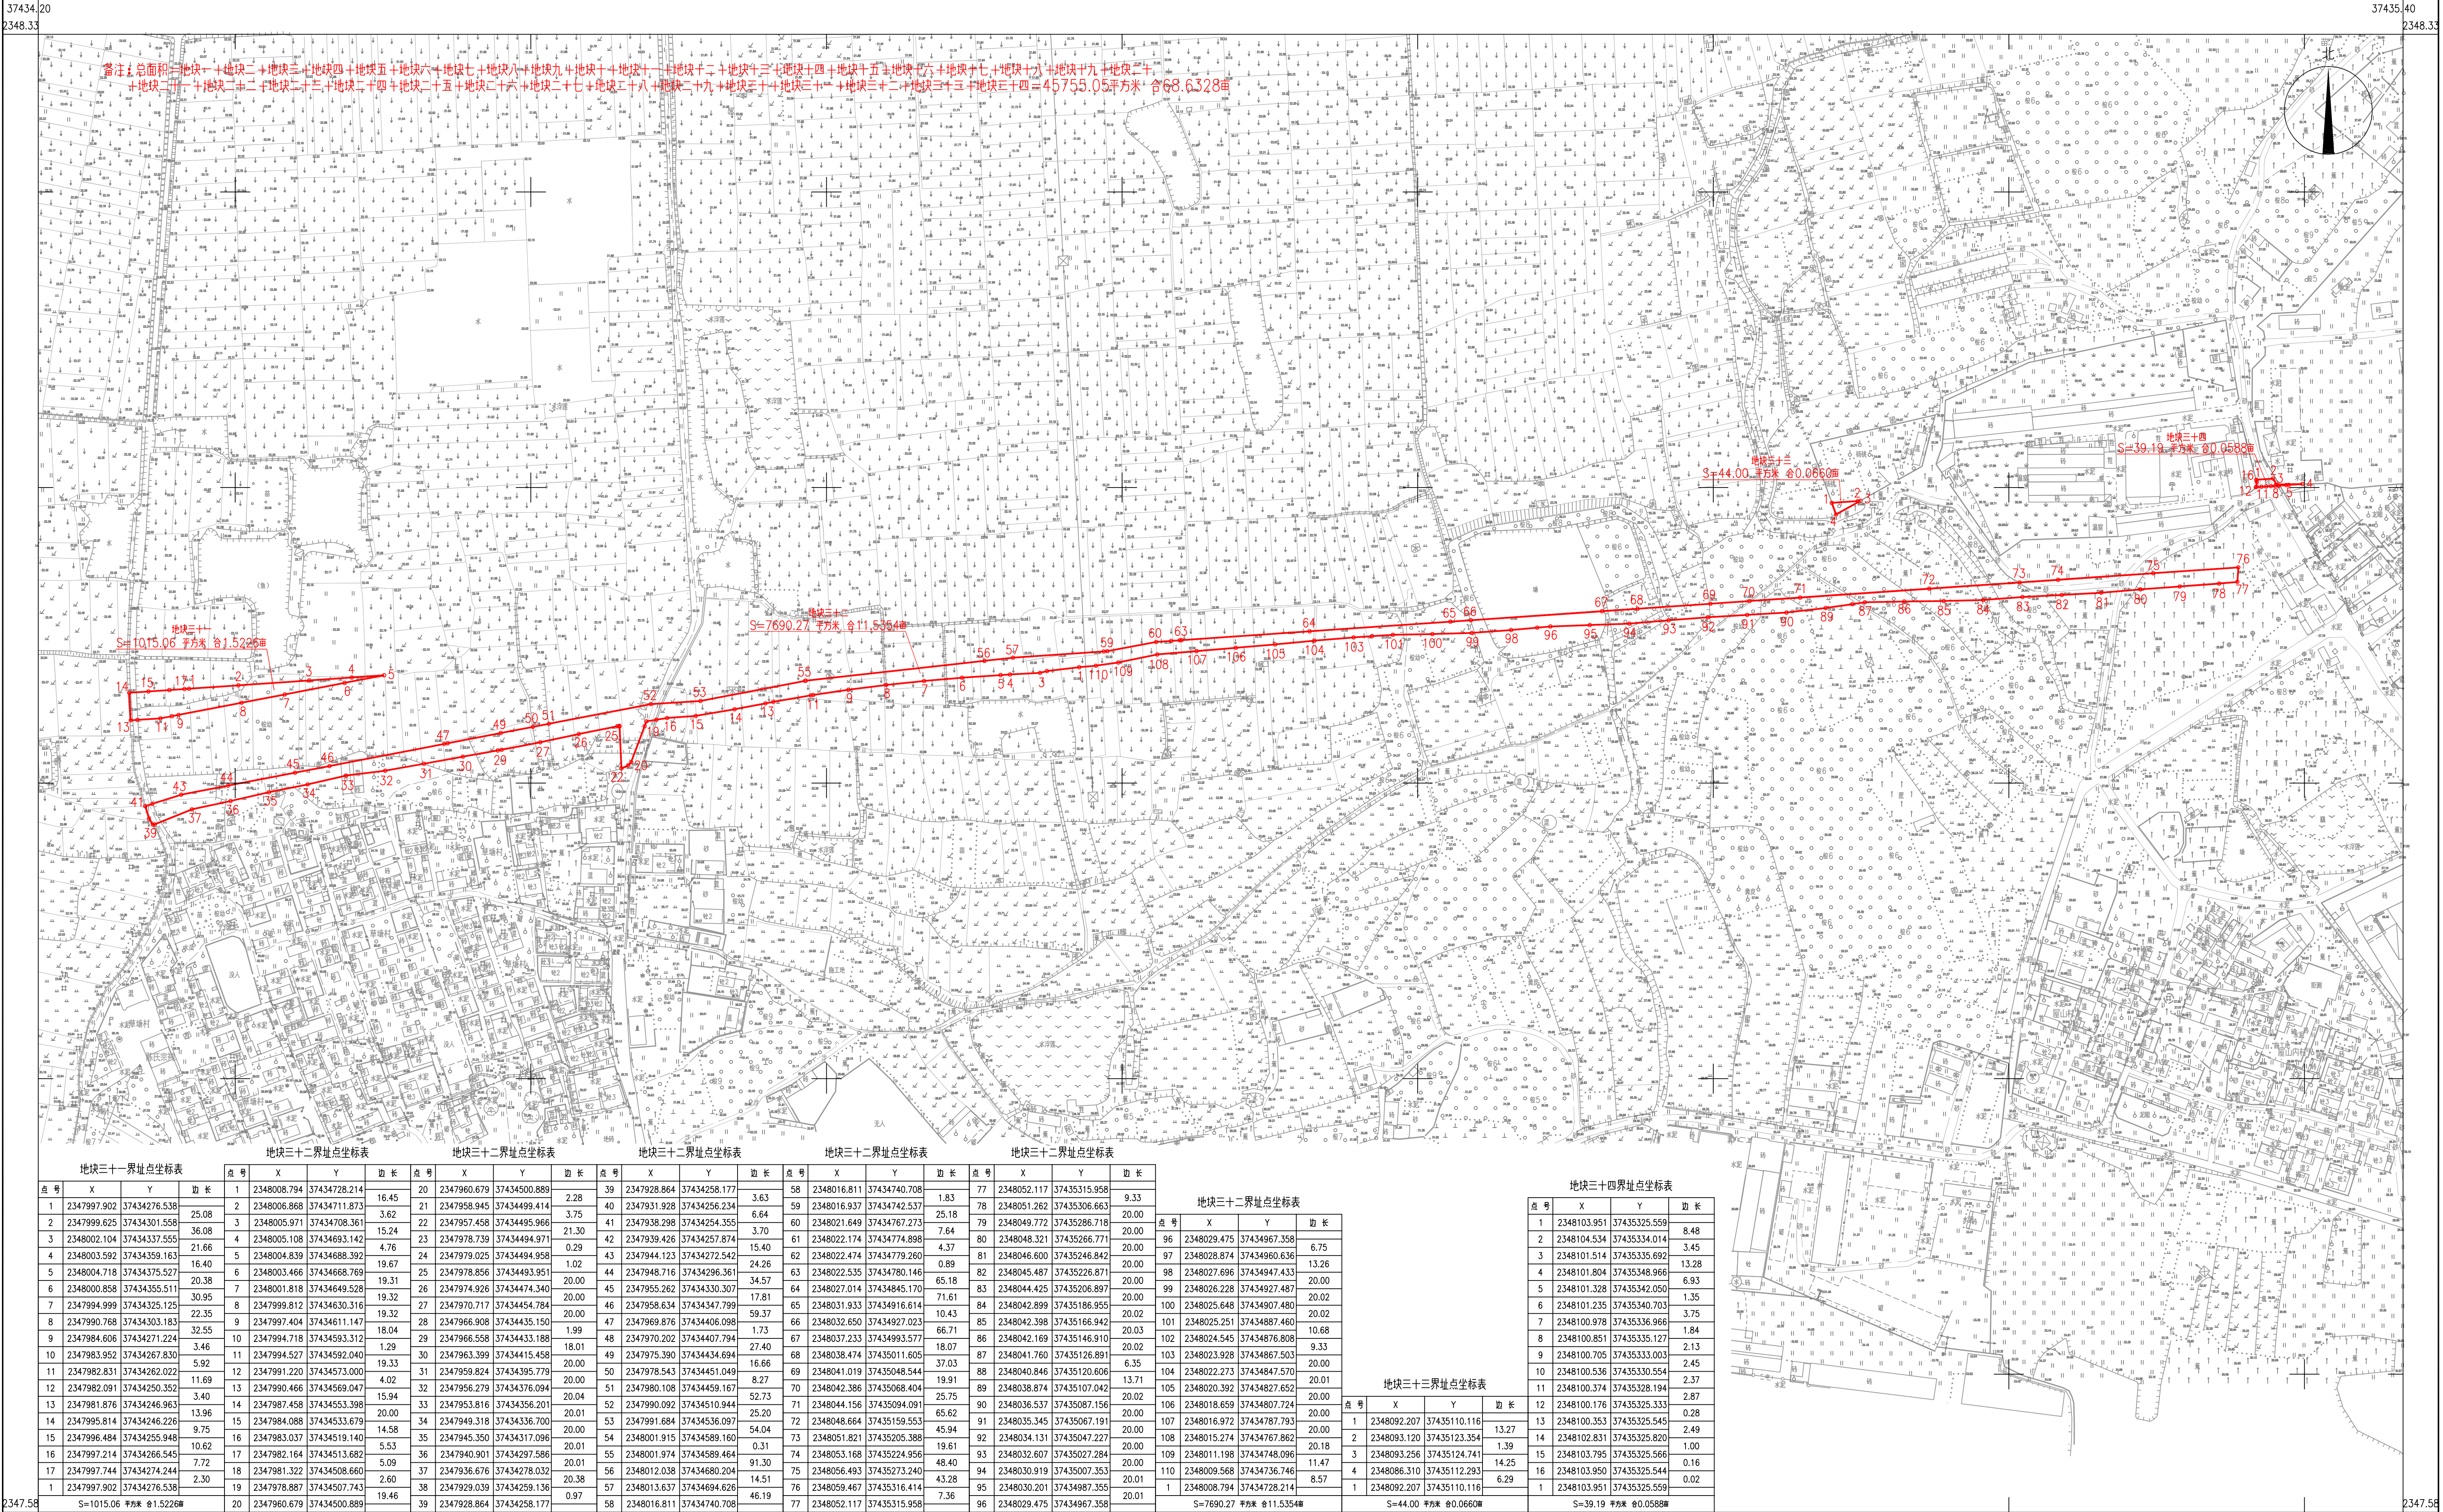

广州强信勘测设计工程有限公司