



中晟汇创
建设发展有限公司
Zhongsheng huichuang construction
and development co. Ltd

备 注：非本公司书面批准，不得随意将任何部份翻印，切勿以此比例量此图，一切依图内数字所示为准，施工单位必须核对各专业图纸之准确，如发现有任何矛盾处，应及时通知本公司，修改确认后，方可施工。图纸加盖相应阶段出图章后有效，未经正规审图公司审图不得用于施工；违者后果自负。

图纸专用章

注册建筑师执业章

注册结构师执业章

施工图审查批准单位：

施工图审查批准书证号：

建设单位：
梁福森、梁康春

项目名称：
霞山区宝满村五路九巷11号新建三层住宅楼

工程编号：G2025-AF0818

审 定	罗 茜	罗茜
工程负责人	何 舒	何舒
工程负责人	何 舒	何舒
审 核	漆国强	漆地
校 对	王少青	王少青
设 计	吴 胜	吴胜
制 图	吴 胜	吴胜

图 名：

首层平面图1:100


阶 段	方案图	专 业	建 筑
图 幅		图 号	JS-00
日 期	2025. 09	版本号	A

霞山区宝满村五路九巷11号新建三层住宅楼 规划方案图

图 纸 目 录

图 号	图 纸 内 容	规 格
JS-00	目图纸录	A3
JS-01	总平面图1:150	A3
JS-02	首层平面图1:100	A2
JS-03	二、三层平面图1:100	A2
JS-04	天面层平面图1:100	A3
JS-05	①-⑤立面图1:80	A3
JS-06	⑤-①立面图1:80	A3
JS-07	④-⑥立面图1:80	A3
JS-08	⑥-④立面图1:80	A3
JS-09	A-A剖面图1:80	A3
JS-10	B-B剖面图1:80	A3

中晟汇创建设发展有限公司
2025年9月

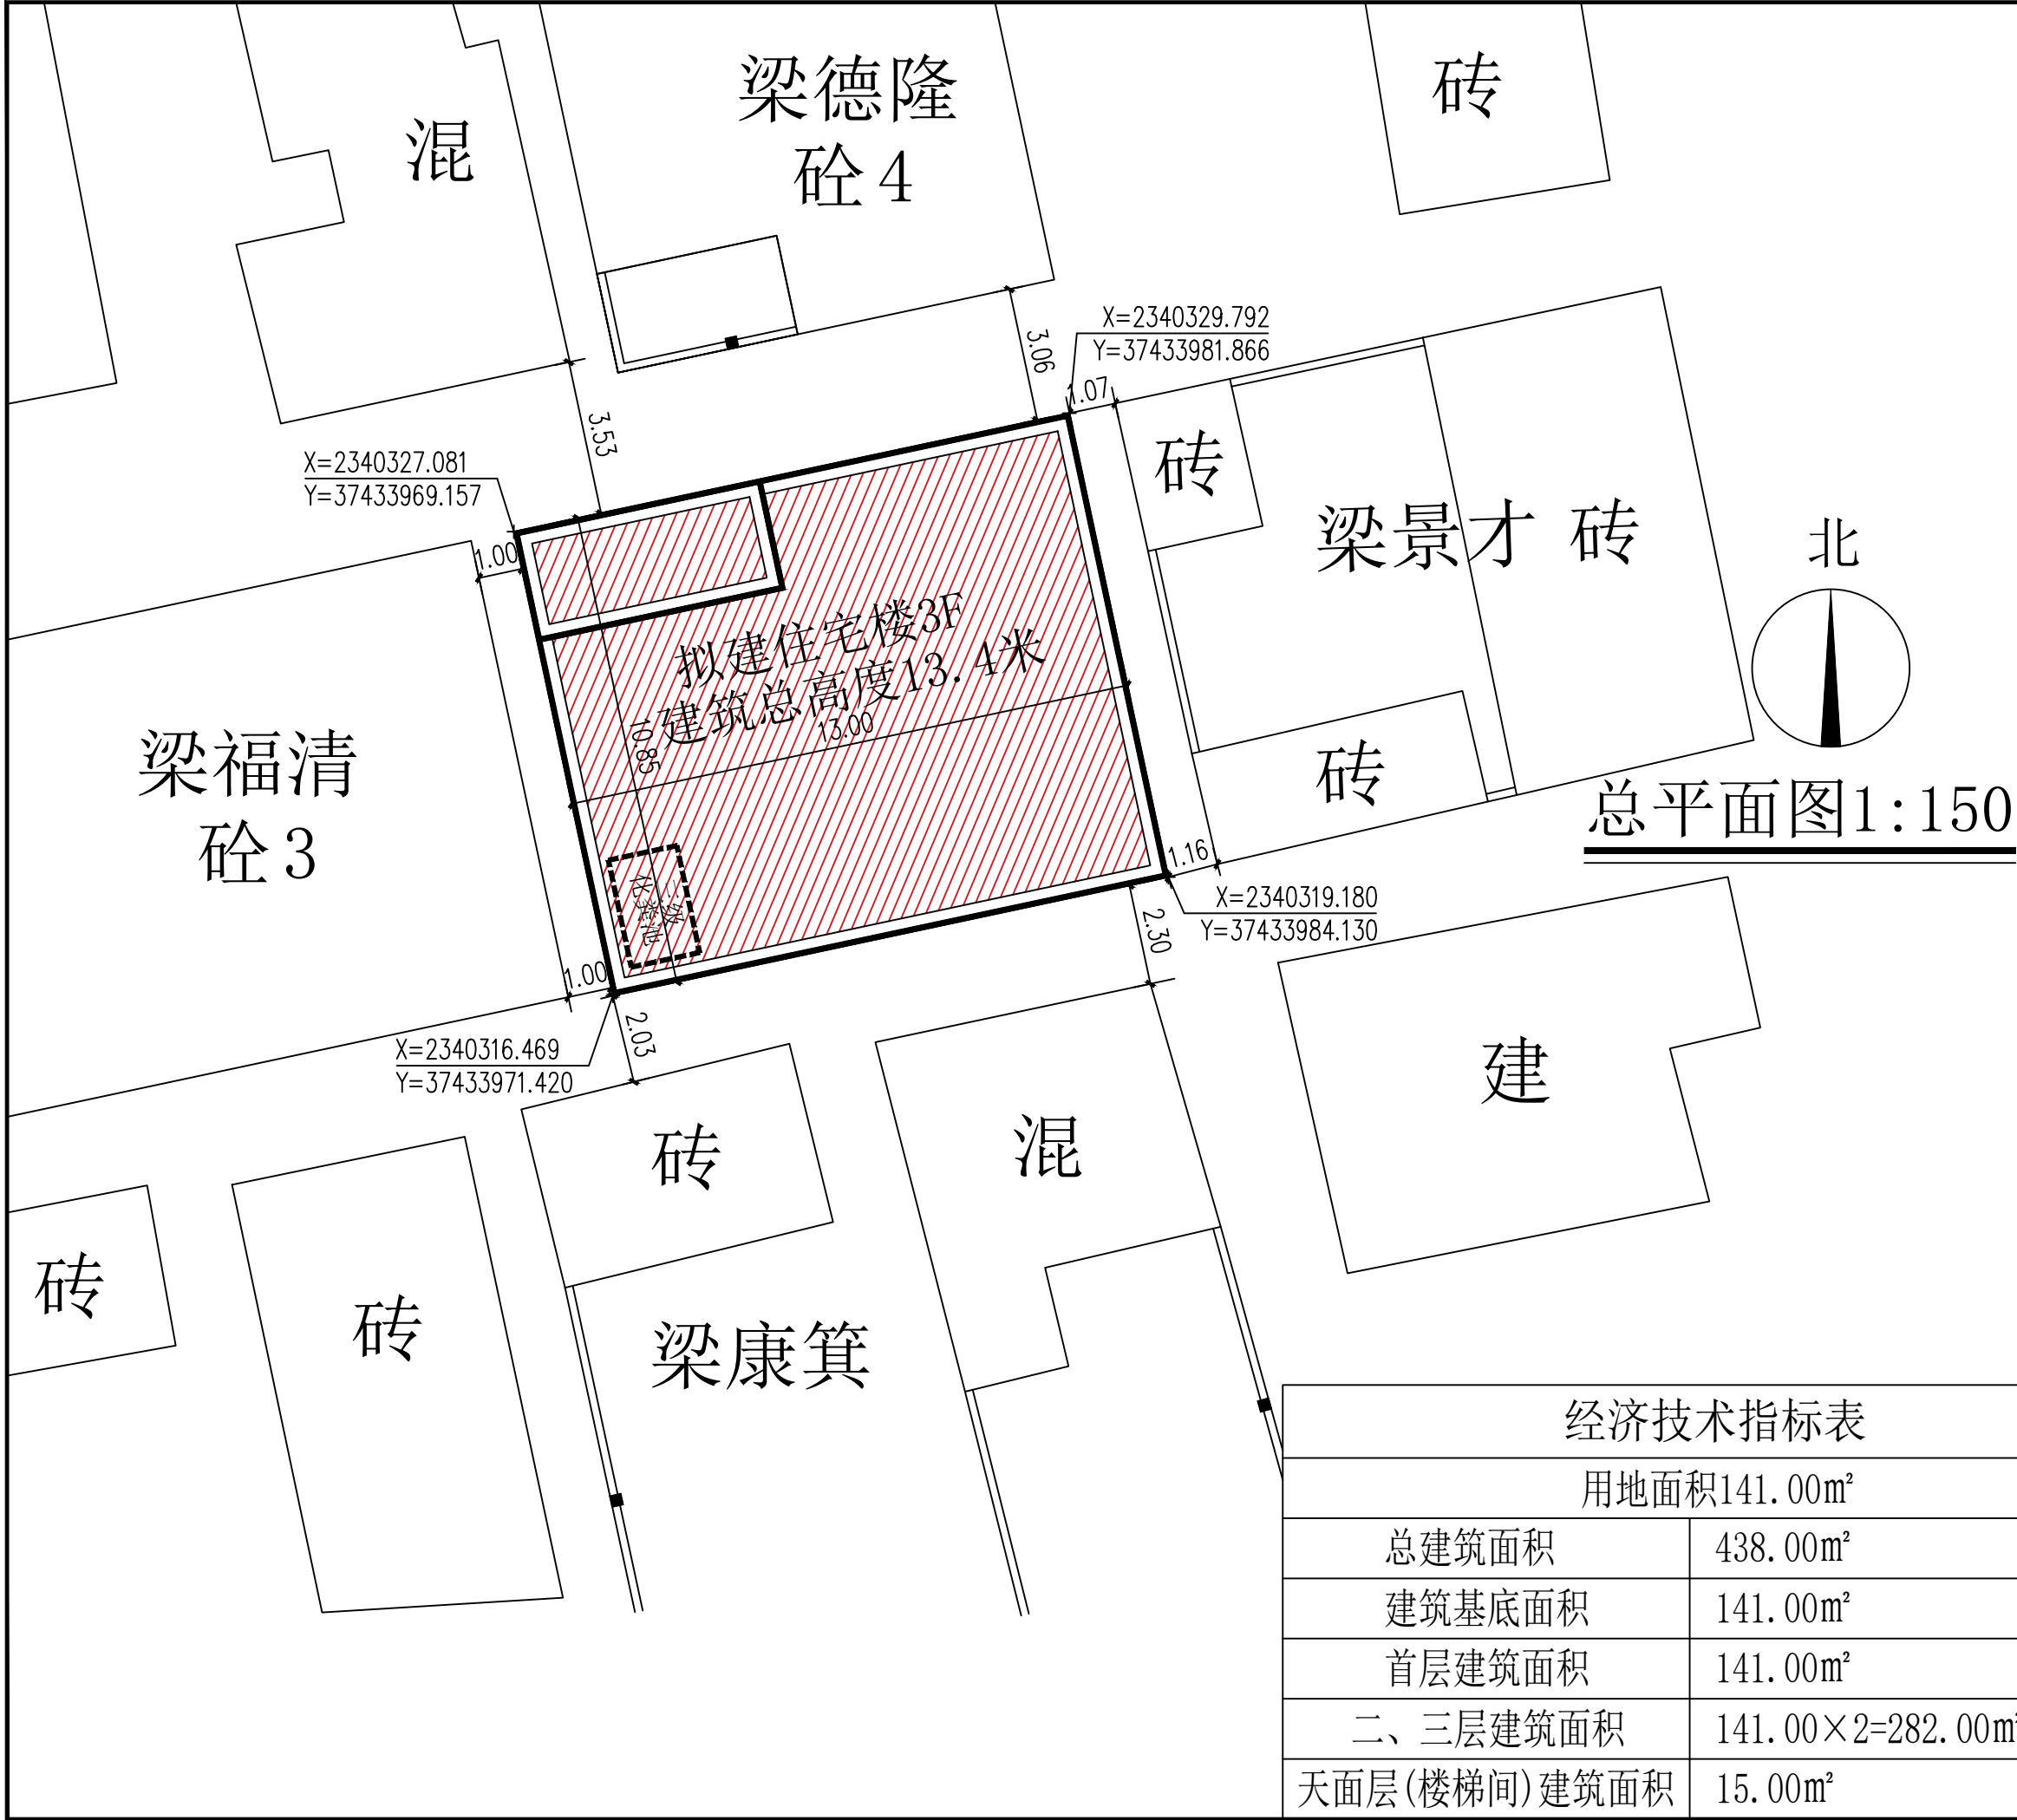

中晟汇创
建设发展有限公司
Zhongsheng huichuang construction
and development co. Ltd

备 注：非本公司书面批准，不得随意将任何部份翻印，切勿以此比例量此图，一切依图内数字所示为准，施工单位必须核对各专业图纸之准确，如发现有任何矛盾处，应及时通知本公司，修改确认后，方可施工。图纸加盖相应阶段出图章后有效，未经正规审图公司审图不得用于施工；违者后果自负。

图纸专用章

注册建筑师执业章

注册结构师执业章

施工图审查批准单位：

施工图审查批准书证号：

建设单位：
梁福森、梁康春

项目名称：
霞山区宝满村五路九巷11号新建三层住宅楼

工程编号：G2025-AF0818

审 定	罗 茜	罗茜
工程负责人	何 舒	何舒
工程负责人	何 舒	何舒
审 核	漆国强	湘地
校 对	王少青	王少青
设 计	吴 胜	吴胜
制 图	吴 胜	吴胜

图 名：

总平面图1:150

阶 段	方案图	专 业	建 筑
图 幅	A3	图 号	JS-01
日 期	2025.09	版本号	A

经济技术指标表

用地面积141.00m²	
总建筑面积	438.00m²
建筑基底面积	141.00m²
首层建筑面积	141.00m²
二、三层建筑面积	141.00×2=282.00m²
天面层(楼梯间)建筑面积	15.00m²



中晟汇创
建设发展有限公司
Zhongsheng huichuang construction
and development co. Ltd

备 注: 非本公司书面批准, 不得随意将任何部份翻印, 切勿以此比例量此图, 一切依图内数字所示为准, 施工单位必须核对各专业图纸之准确, 如发现有任何矛盾处, 应及时通知本公司, 修改确认后, 方可施工。图纸加盖相应阶段出图章后有效, 未经正规审图公司审图不得用于施工; 违者后果自负。

图纸专用章

注册建筑师执业章

注册结构师执业章

施工图审查批准单位:

施工图审查批准书证号:

建设单位:
梁福森、梁康春

项目名称:
霞山区宝满村五路九巷11号新建三层住宅楼


工程编号: G2025-AF0918

审 定	罗 茜	罗茜
工程负责人	何 舒	何舒
工程负责人	何 舒	何舒
审 核	漆国强	漆国
校 对	王少青	王少青
设 计	吴 胜	吴胜
制 图	吴 胜	吴胜

图 名:


首层平面图1:100

阶 段	方案图	专 业	建 筑
图 幅	A3	图 号	JS-02
日 期	2025. 09	版本号	A

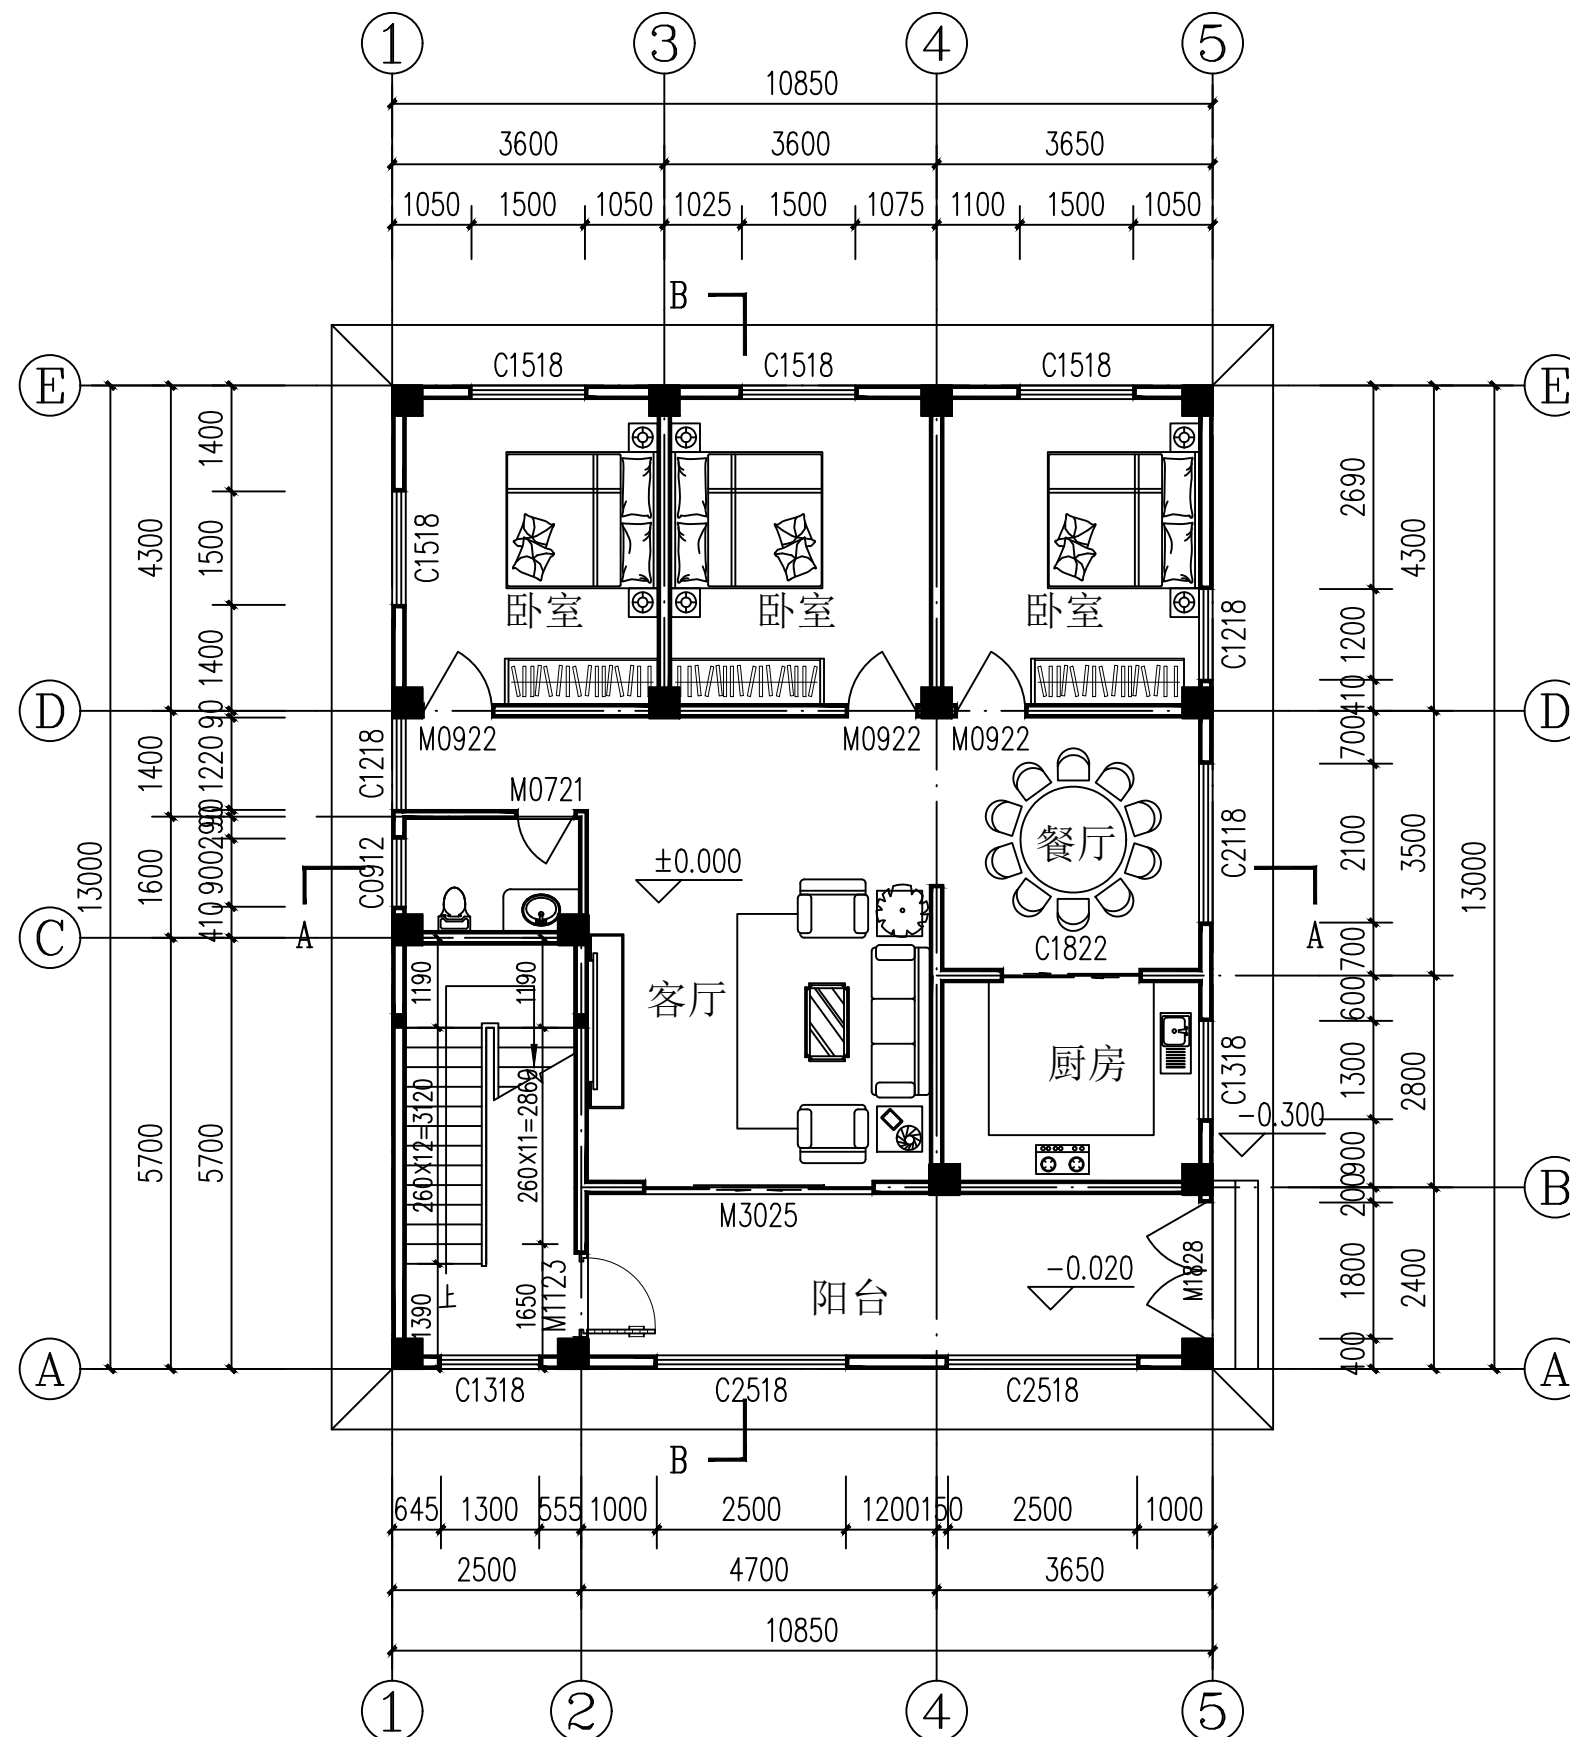

首层平面图1:100
(本层建筑面积:141.00m²)

北

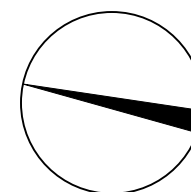



中晟汇创
建设发展有限公司
Zhongsheng huichuang construction
and development co. Ltd

备 注：非本公司书面批准，不得随意将任何部份翻印，切勿以此比例量此图，一切依图内数字所示为准，施工单位必须核对各专业图纸之准确，如发现有任何矛盾处，应及时通知本公司，修改确认后，方可施工。图纸加盖相应阶段出图章后有效，未经正规审图公司审图不得用于施工；违者后果自负。

图纸专用章

注册建筑师执业章

注册结构师执业章

施工图审查批准单位：

施工图审查批准书证号：

建设单位：
梁福森、梁康春

项目名称：
霞山区宝满村五路九巷11号新建三层住宅楼


工程编号：G2025-AF0918

审 定	罗 茜	罗茜
工程负责人	何 舒	何舒
工程负责人	何 舒	何舒
审 核	漆国强	漆地
校 对	王少青	王少青
设 计	吴 胜	吴胜
制 图	吴 胜	吴胜

图 名：

二、三层平面图1:100

阶 段	方案图	专 业	建 筑
图 幅	A3	图 号	JS-03
日 期	2025.09	版本号	A

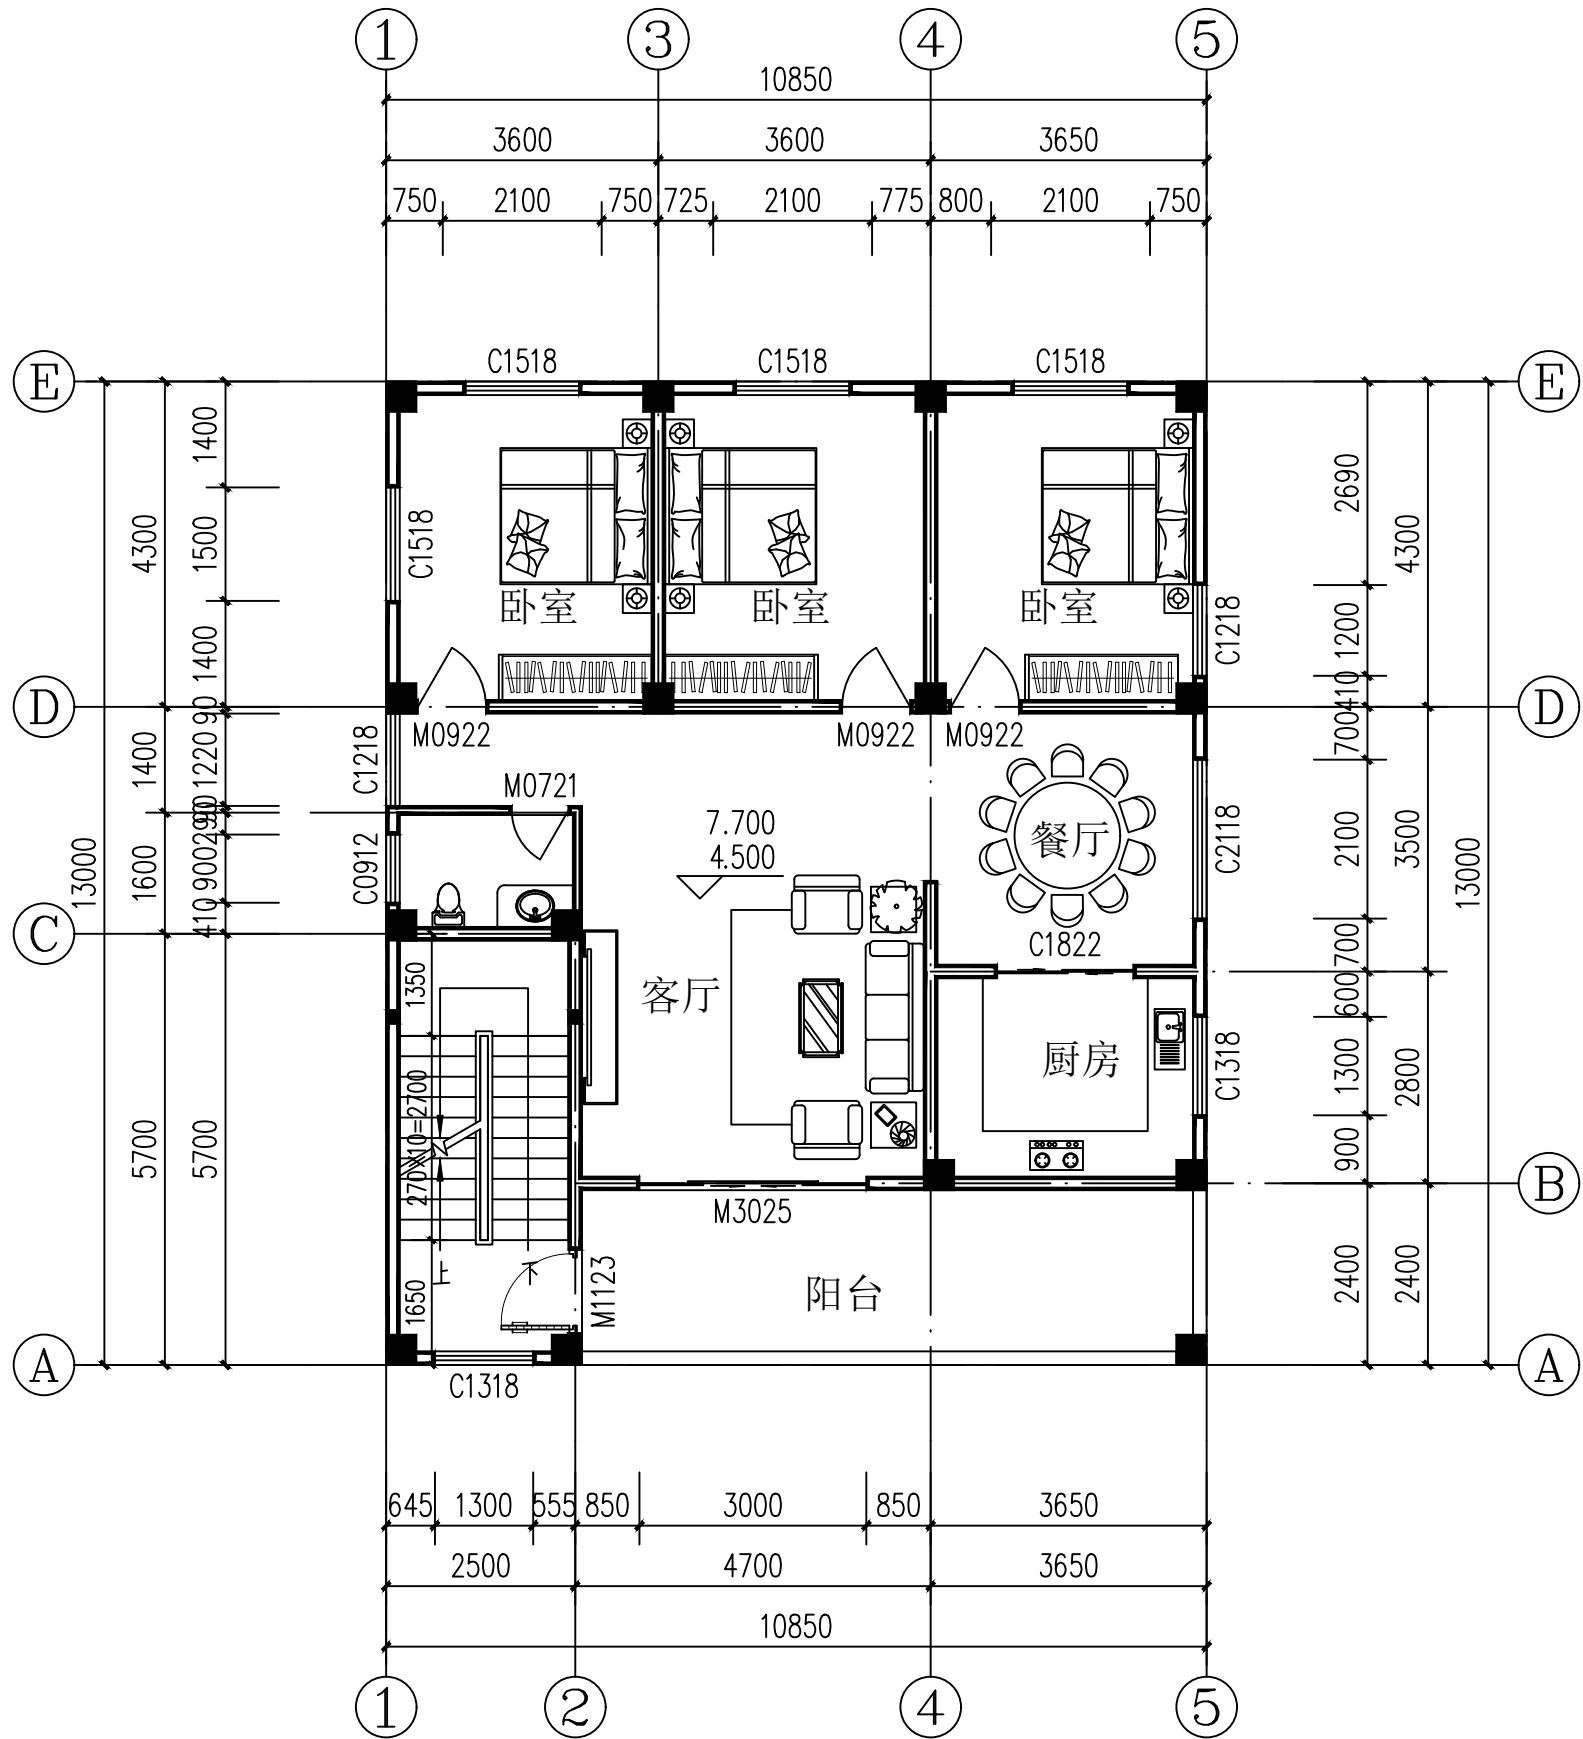

二、三层平面图1:100
(本层建筑面积:141.00m²)



中晟汇创
建设发展有限公司
Zhongsheng huichuang construction
and development co. Ltd

备 注：非本公司书面批准，不得随意将任何部份翻印，切勿以此比例量此图，一切依图内数字所示为准，施工单位必须核对各专业图纸之准确，如发现有任何矛盾处，应及时通知本公司，修改确认后，方可施工。图纸加盖相应阶段出图章后有效，未经正规审图公司审图不得用于施工；违者后果自负。

图纸专用章

注册建筑师执业章

注册结构师执业章

施工图审查批准单位：

施工图审查批准书证号：

建设单位：
梁福森、梁康春

项目名称：
霞山区宝满村五路九巷11号新建三层住宅楼


工程编号：G2025-AF0918

审 定	罗 茜	罗茜
工程负责人	何 舒	何舒
工程负责人	何 舒	何舒
审 核	漆国强	漆地
校 对	王少青	王少青
设 计	吴 胜	吴胜
制 图	吴 胜	吴胜

图 名：

天面层平面图1:100

阶 段	方案图	专 业	建 筑
图 幅	A3	图 号	JS-04
日 期	2025. 09	版本号	A

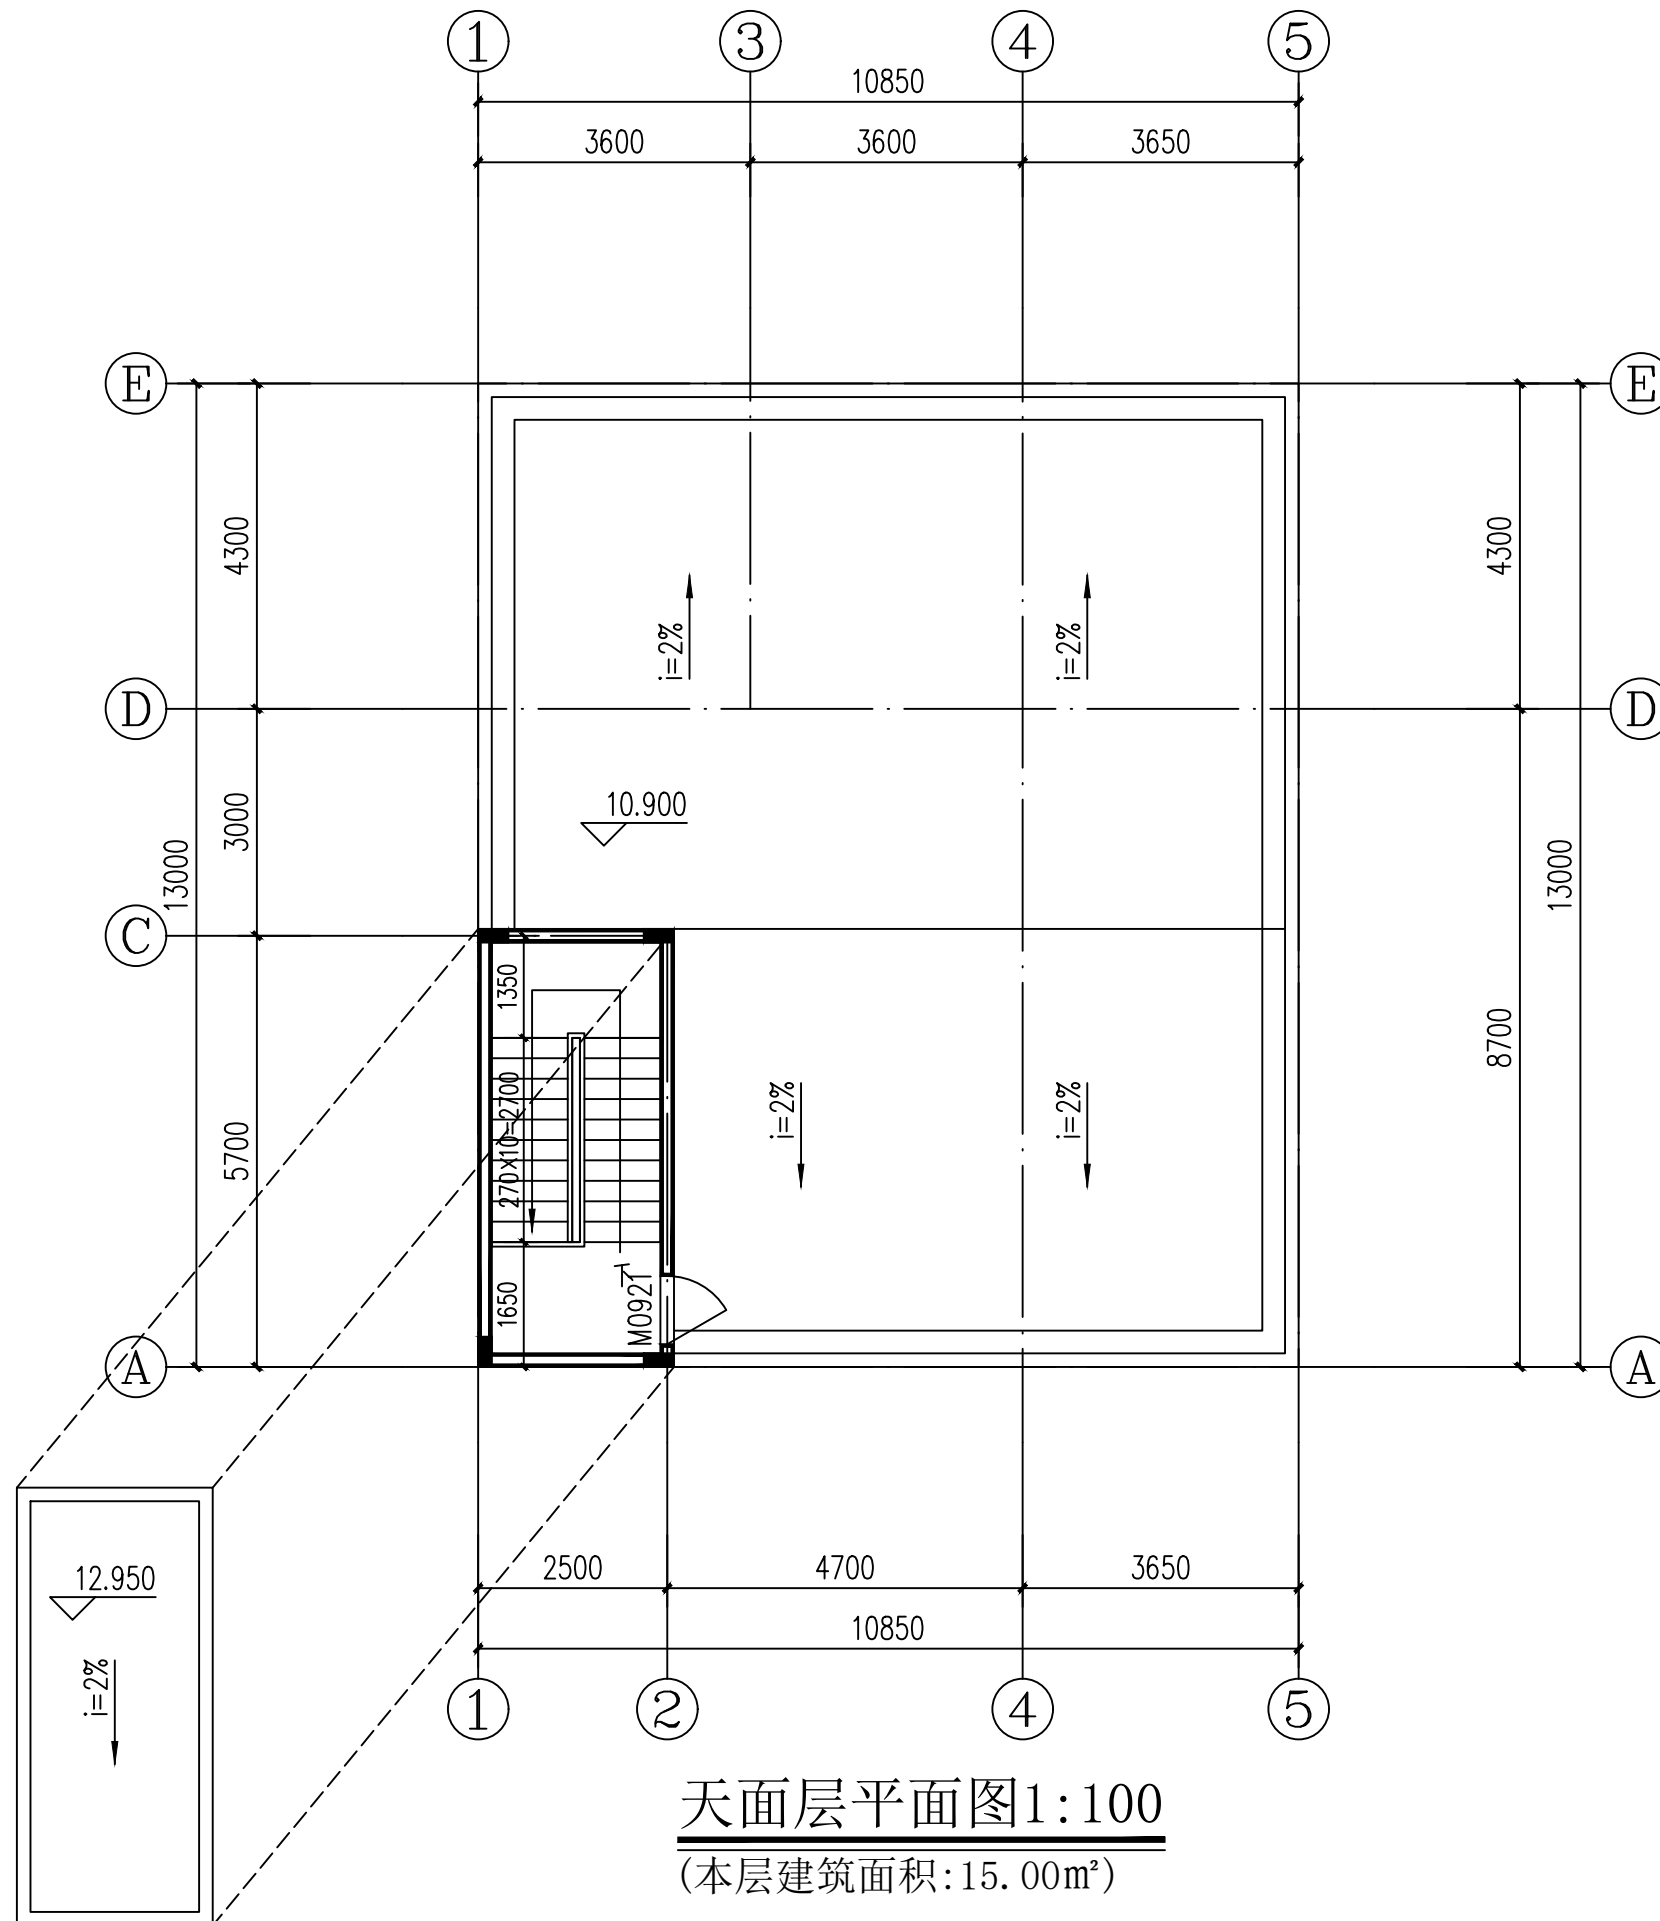



中晟汇创
建设发展有限公司
Zhongsheng huichuang construction
and development co. Ltd

备 注：非本公司书面批准，不得随意将任何部份翻印，切勿以此比例量此图，一切依图内数字所示为准，施工单位必须核对各专业图纸之准确，如发现有任何矛盾处，应及时通知本公司，修改确认后，方可施工。图纸加盖相应阶段出图章后有效，未经正规审图公司审图不得用于施工；违者后果自负。

图纸专用章

注册建筑师执业章

注册结构师执业章

施工图审查批准单位：

施工图审查批准书证号：

建设单位：
梁福森、梁康春

项目名称：
霞山区宝满村五路九巷11号新建三层住宅楼


工程编号：G2025-AF0918

审 定	罗 茜	罗茜
工程负责人	何 舒	何舒
工程负责人	何 舒	何舒
审 核	漆国强	漆地
校 对	王少青	王少青
设 计	吴 胜	吴胜
制 图	吴 胜	吴胜

图 名：

①-⑤立面图1:80

阶 段	方案图	专 业	建 筑
图 幅	A3	图 号	JS-05
日 期	2025. 09	版本号	A

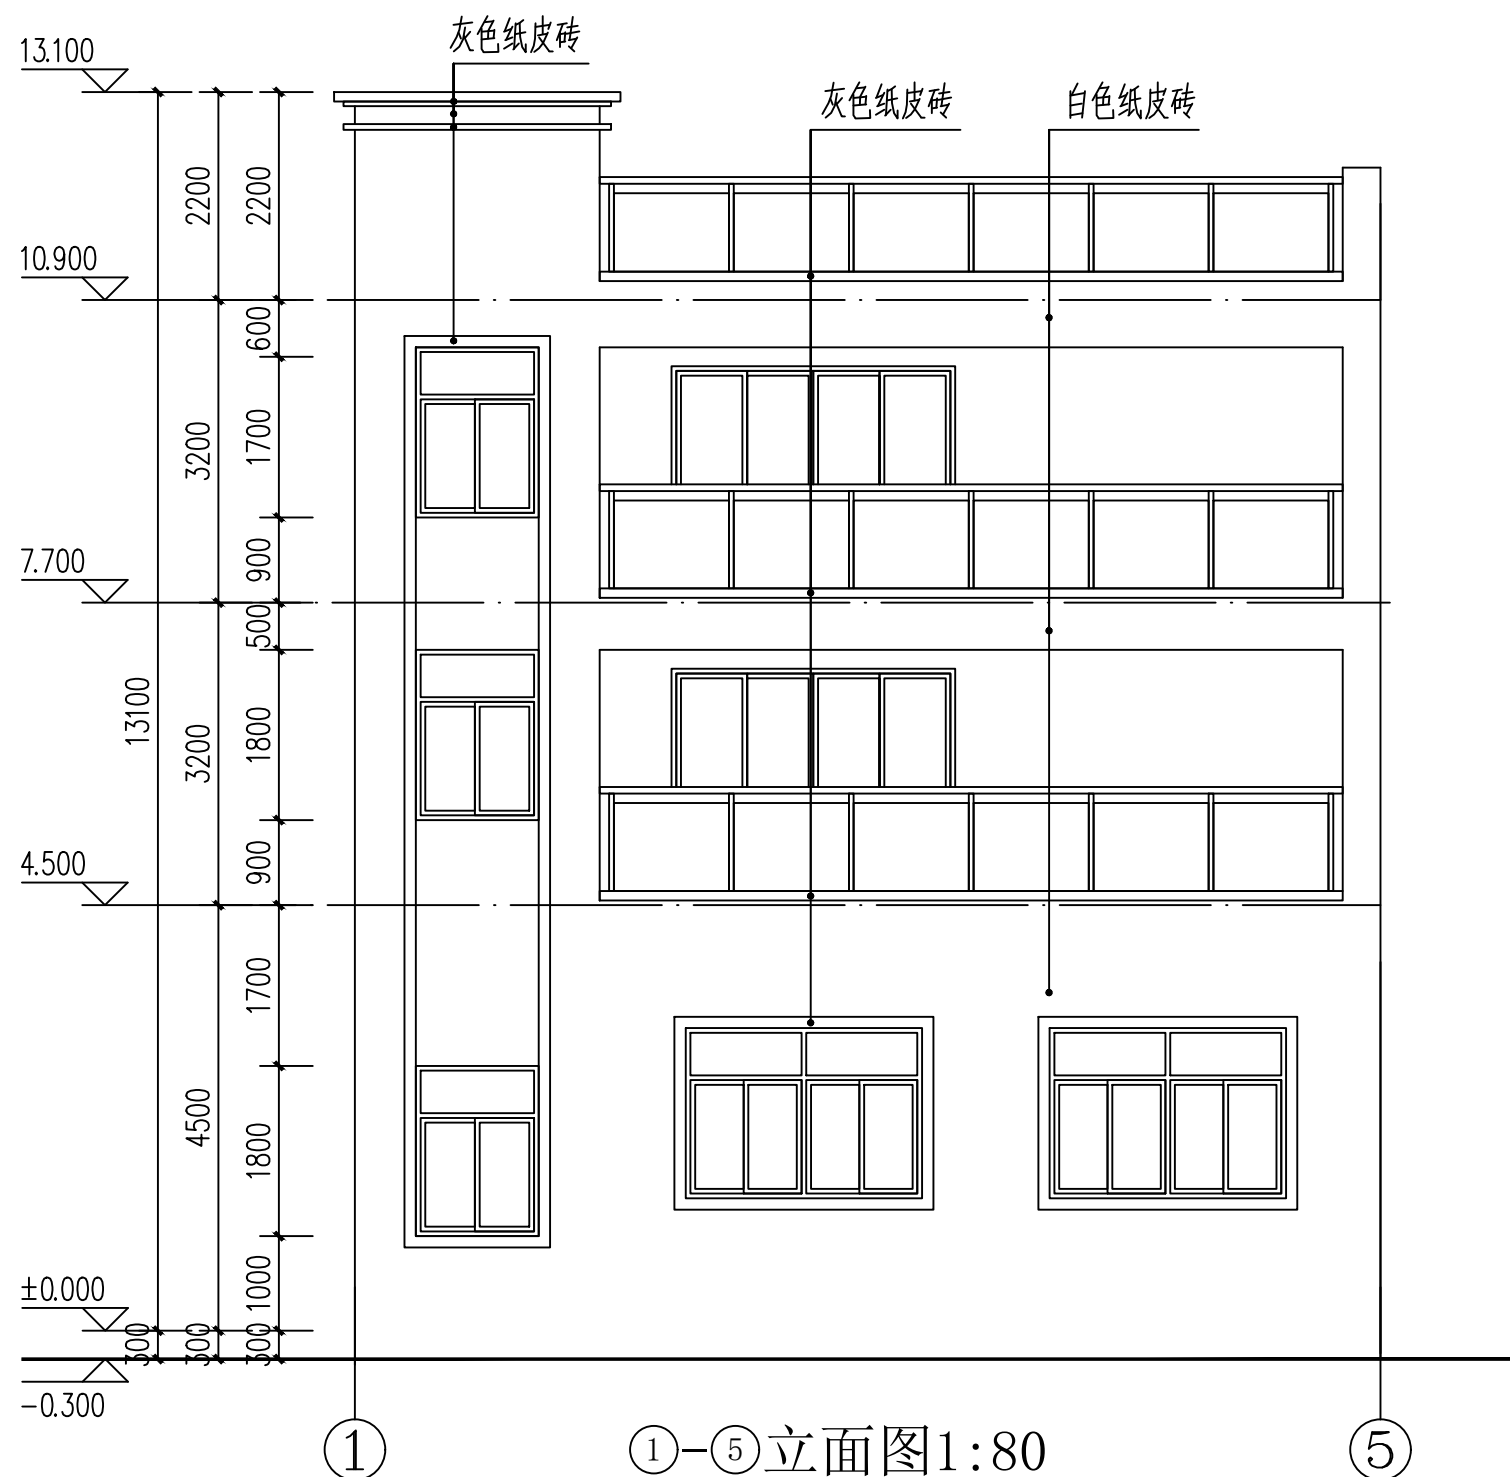



中晟汇创
建设发展有限公司
Zhongsheng huichuang construction
and development co. Ltd

备 注：非本公司书面批准，不得随意将任何部份翻印，切勿以此比例量此图，一切依图内数字所示为准，施工单位必须核对各专业图纸之准确，如发现有任何矛盾处，应及时通知本公司，修改确认后，方可施工。图纸加盖相应阶段出图章后有效，未经正规审图公司审图不得用于施工；违者后果自负。

图纸专用章

注册建筑师执业章

注册结构师执业章

施工图审查批准单位：

施工图审查批准书证号：

建设单位：
梁福森、梁康春

项目名称：
霞山区宝满村五路九巷11号新建三层住宅楼


工程编号：G2025-AF0918

审 定	罗 茜	罗茜
工程负责人	何 舒	何舒
工程负责人	何 舒	何舒
审 核	漆国强	漆地
校 对	王少青	王少青
设 计	吴 胜	吴胜
制 图	吴 胜	吴胜

图 名：

⑤-①立面图1:80

阶 段	方案图	专 业	建 筑
图 幅	A3	图 号	JS-06
日 期	2025. 09	版本号	A

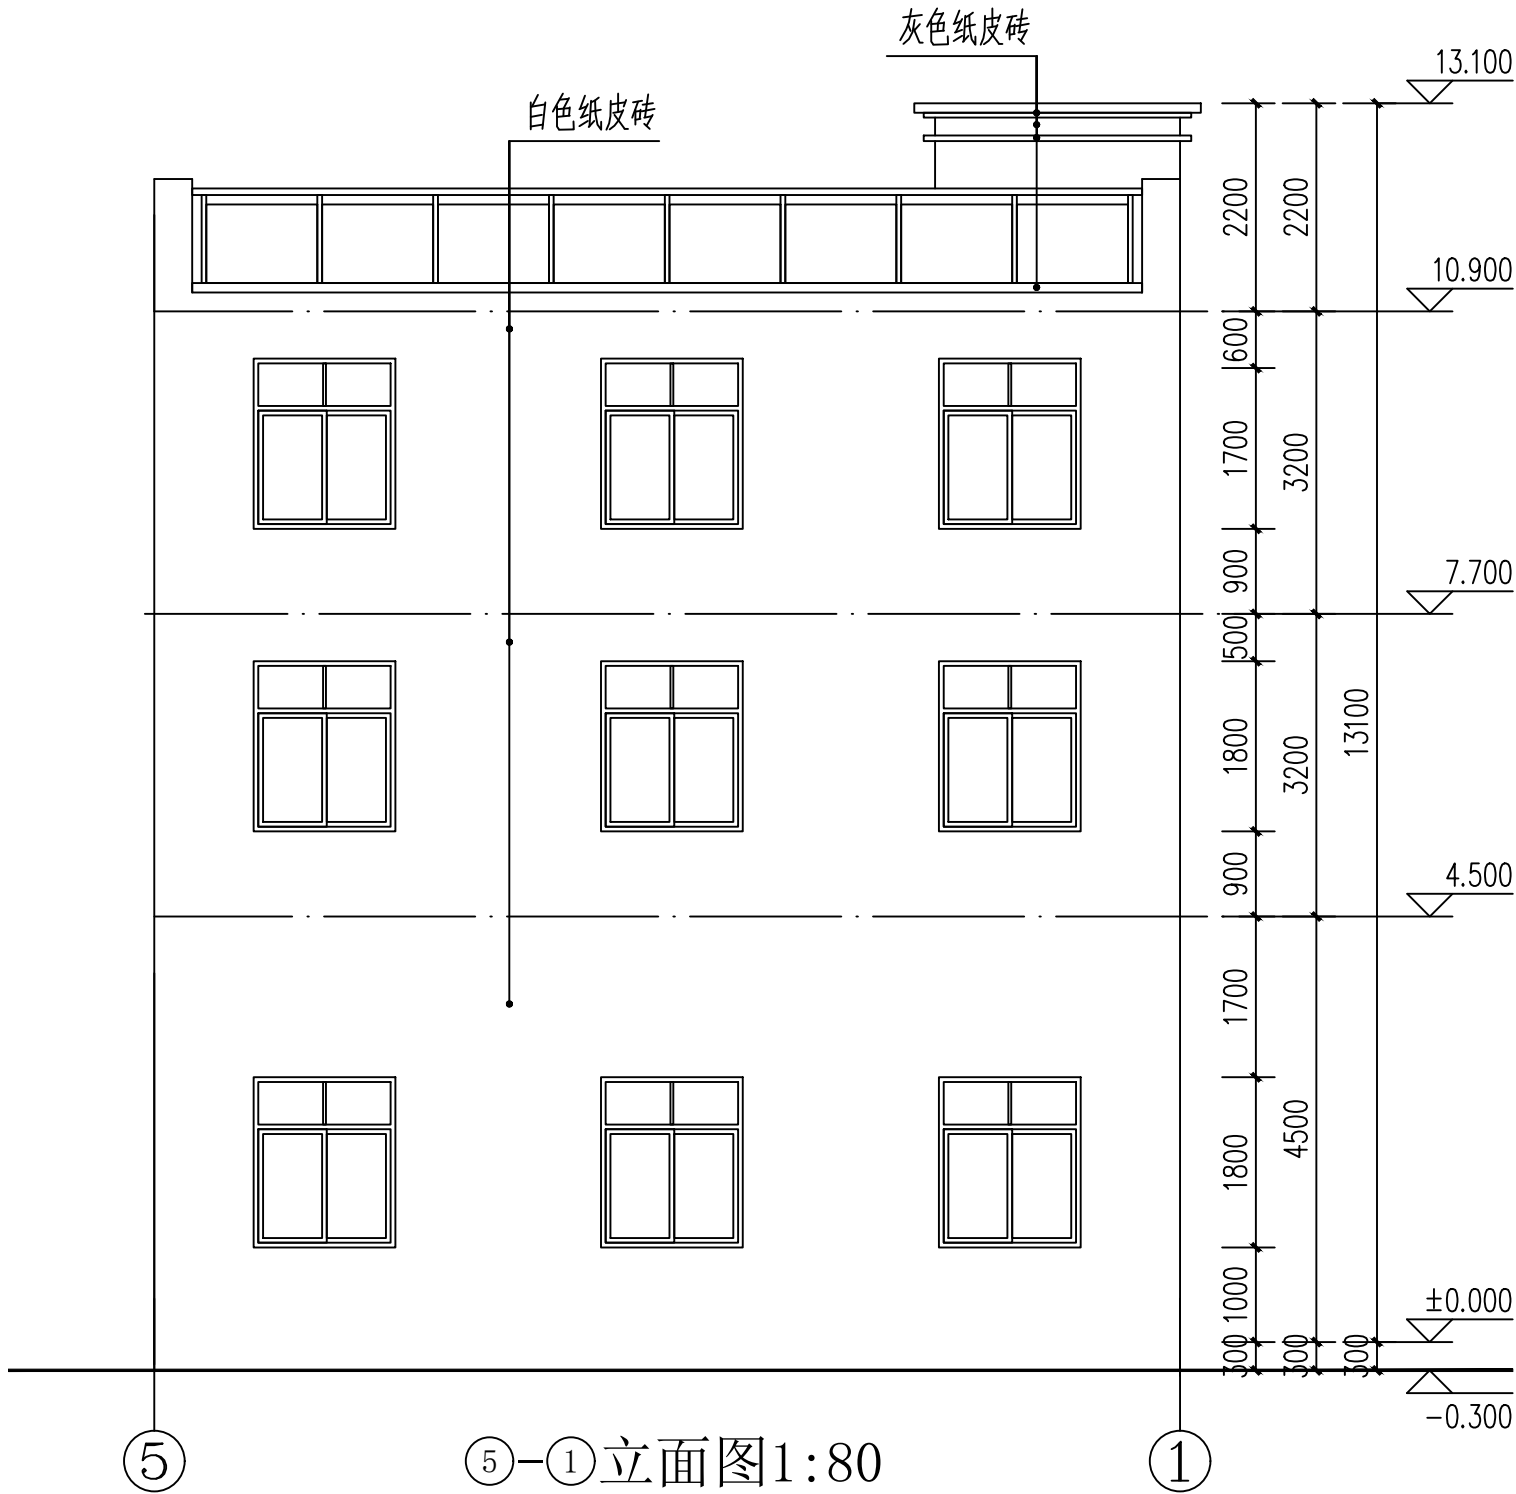



中晟汇创
建设发展有限公司
Zhongsheng huichuang construction
and development co. Ltd

备 注：非本公司书面批准，不得随意将任何部份翻印，切勿以此比例量此图，一切依图内数字所示为准，施工单位必须核对各专业图纸之准确，如发现有任何矛盾处，应及时通知本公司，修改确认后，方可施工。图纸加盖相应阶段出图章后有效，未经正规审图公司审图不得用于施工；违者后果自负。

图纸专用章

注册建筑师执业章

注册结构师执业章

施工图审查批准单位：

施工图审查批准书证号：

建设单位：
梁福森、梁康春

项目名称：
霞山区宝满村五路九巷11号新建三层住宅楼


工程编号：G2025-AF0918

审 定	罗 茜	罗茜
工程负责人	何 舒	何舒
工程负责人	何 舒	何舒
审 核	漆国强	漆国
校 对	王少青	王少青
设 计	吴 胜	吴胜
制 图	吴 胜	吴胜

图 名：

①-⑤立面图1:80

阶 段	方案图	专 业	建 筑
图 幅	A3	图 号	JS-07
日 期	2025. 09	版本号	A

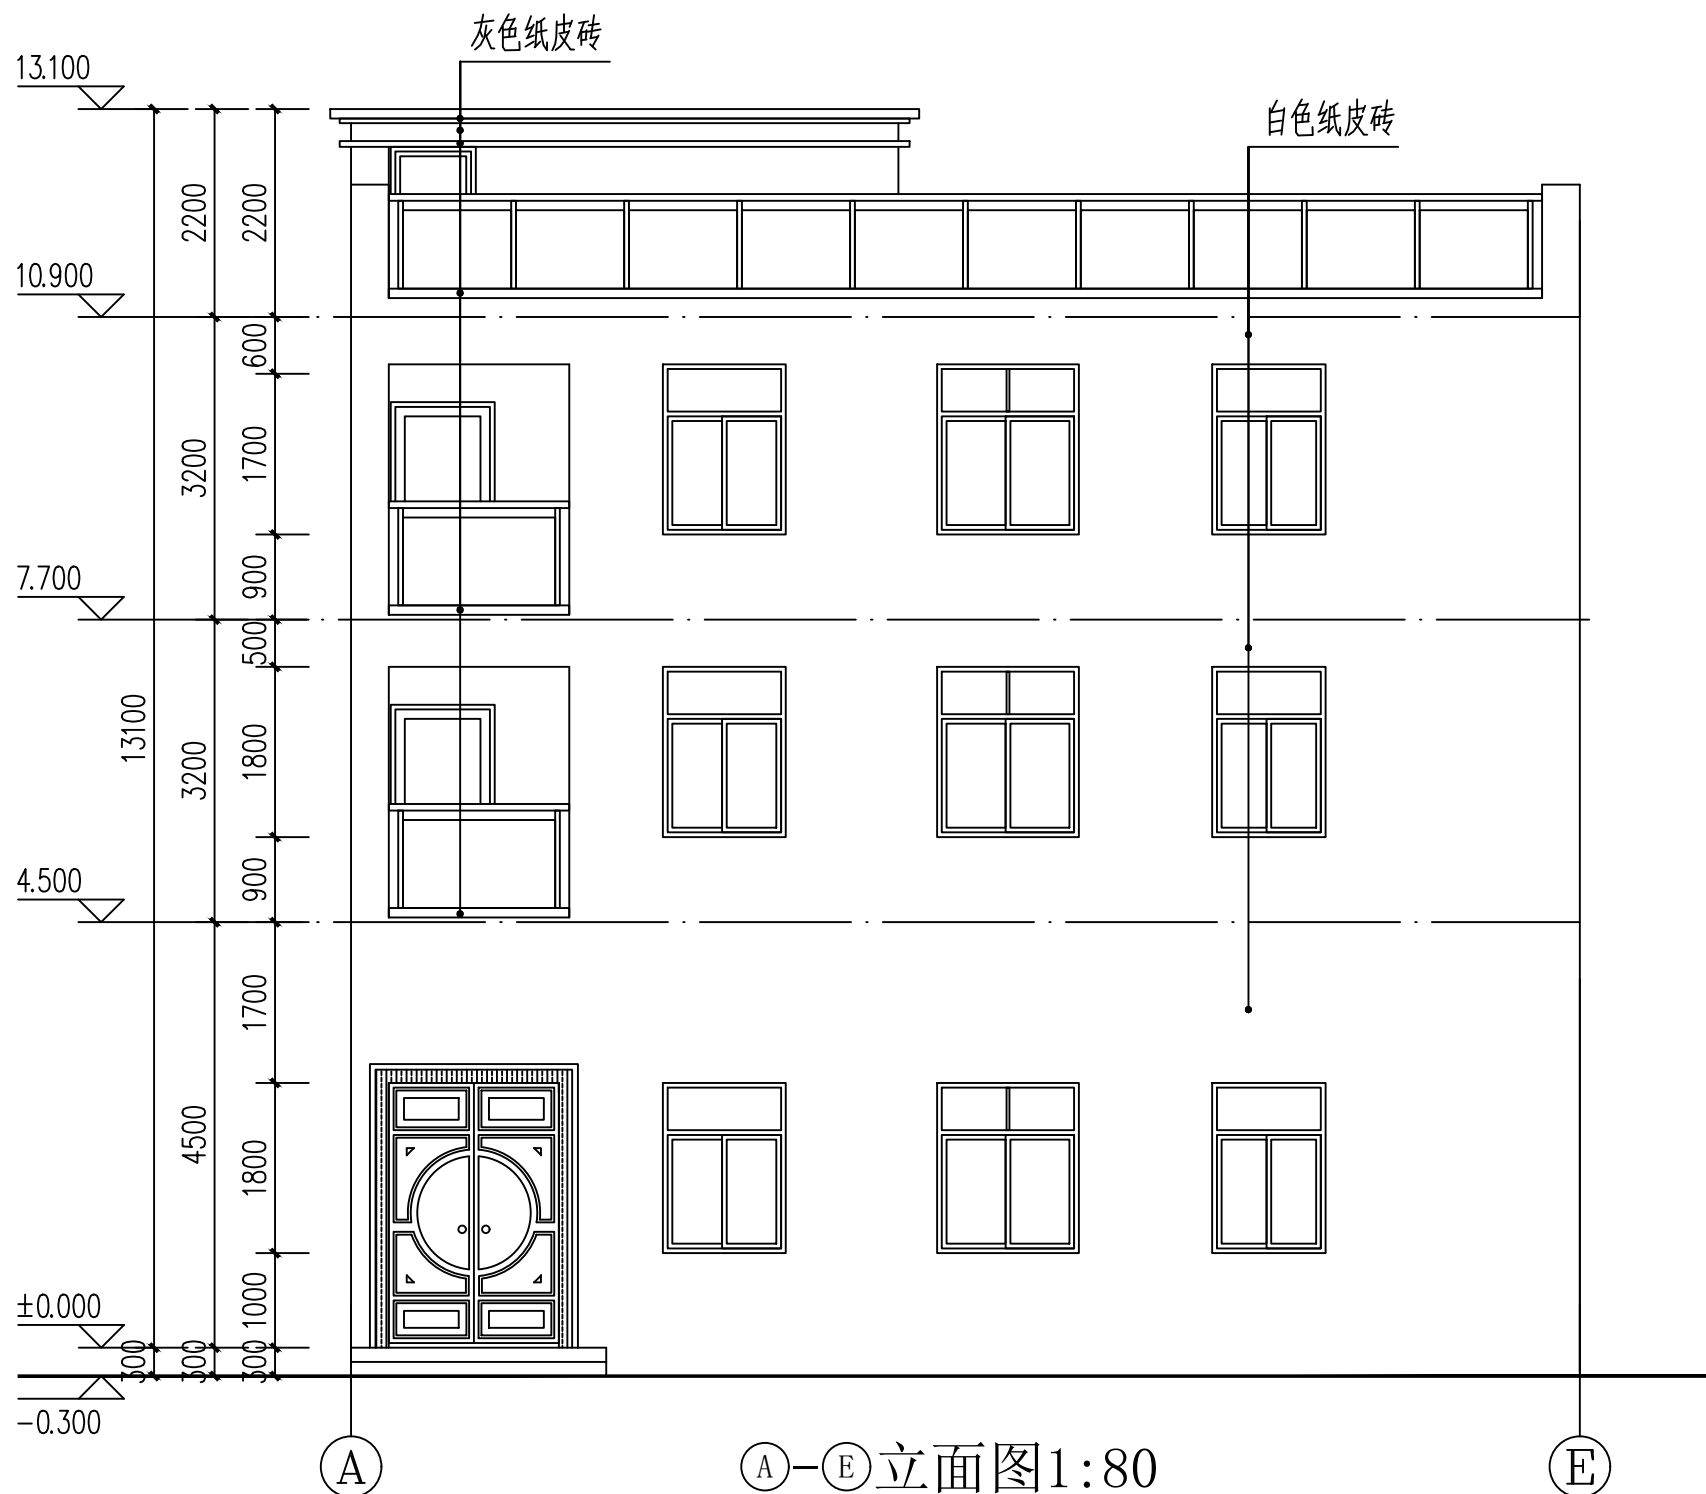



中晟汇创
建设发展有限公司
Zhongsheng huichuang construction
and development co. Ltd

备 注：非本公司书面批准，不得随意将任何部份翻印，切勿以此比例量此图，一切依图内数字所示为准，施工单位必须核对各专业图纸之准确，如发现有任何矛盾处，应及时通知本公司，修改确认后，方可施工。图纸加盖相应阶段出图章后有效，未经正规审图公司审图不得用于施工；违者后果自负。

图纸专用章

注册建筑师执业章

注册结构师执业章

施工图审查批准单位：

施工图审查批准书证号：

建设单位：
梁福森、梁康春

项目名称：
霞山区宝满村五路九巷11号新建三层住宅楼


工程编号：G2025-AF0918

审 定	罗 茜	罗茜
工程负责人	何 舒	何舒
工程负责人	何 舒	何舒
审 核	漆国强	漆地
校 对	王少青	王少青
设 计	吴 胜	吴胜
制 图	吴 胜	吴胜

图 名：

③-①立面图1:80

阶 段	方案图	专 业	建 筑
图 幅	A3	图 号	JS-08
日 期	2025. 09	版本号	A

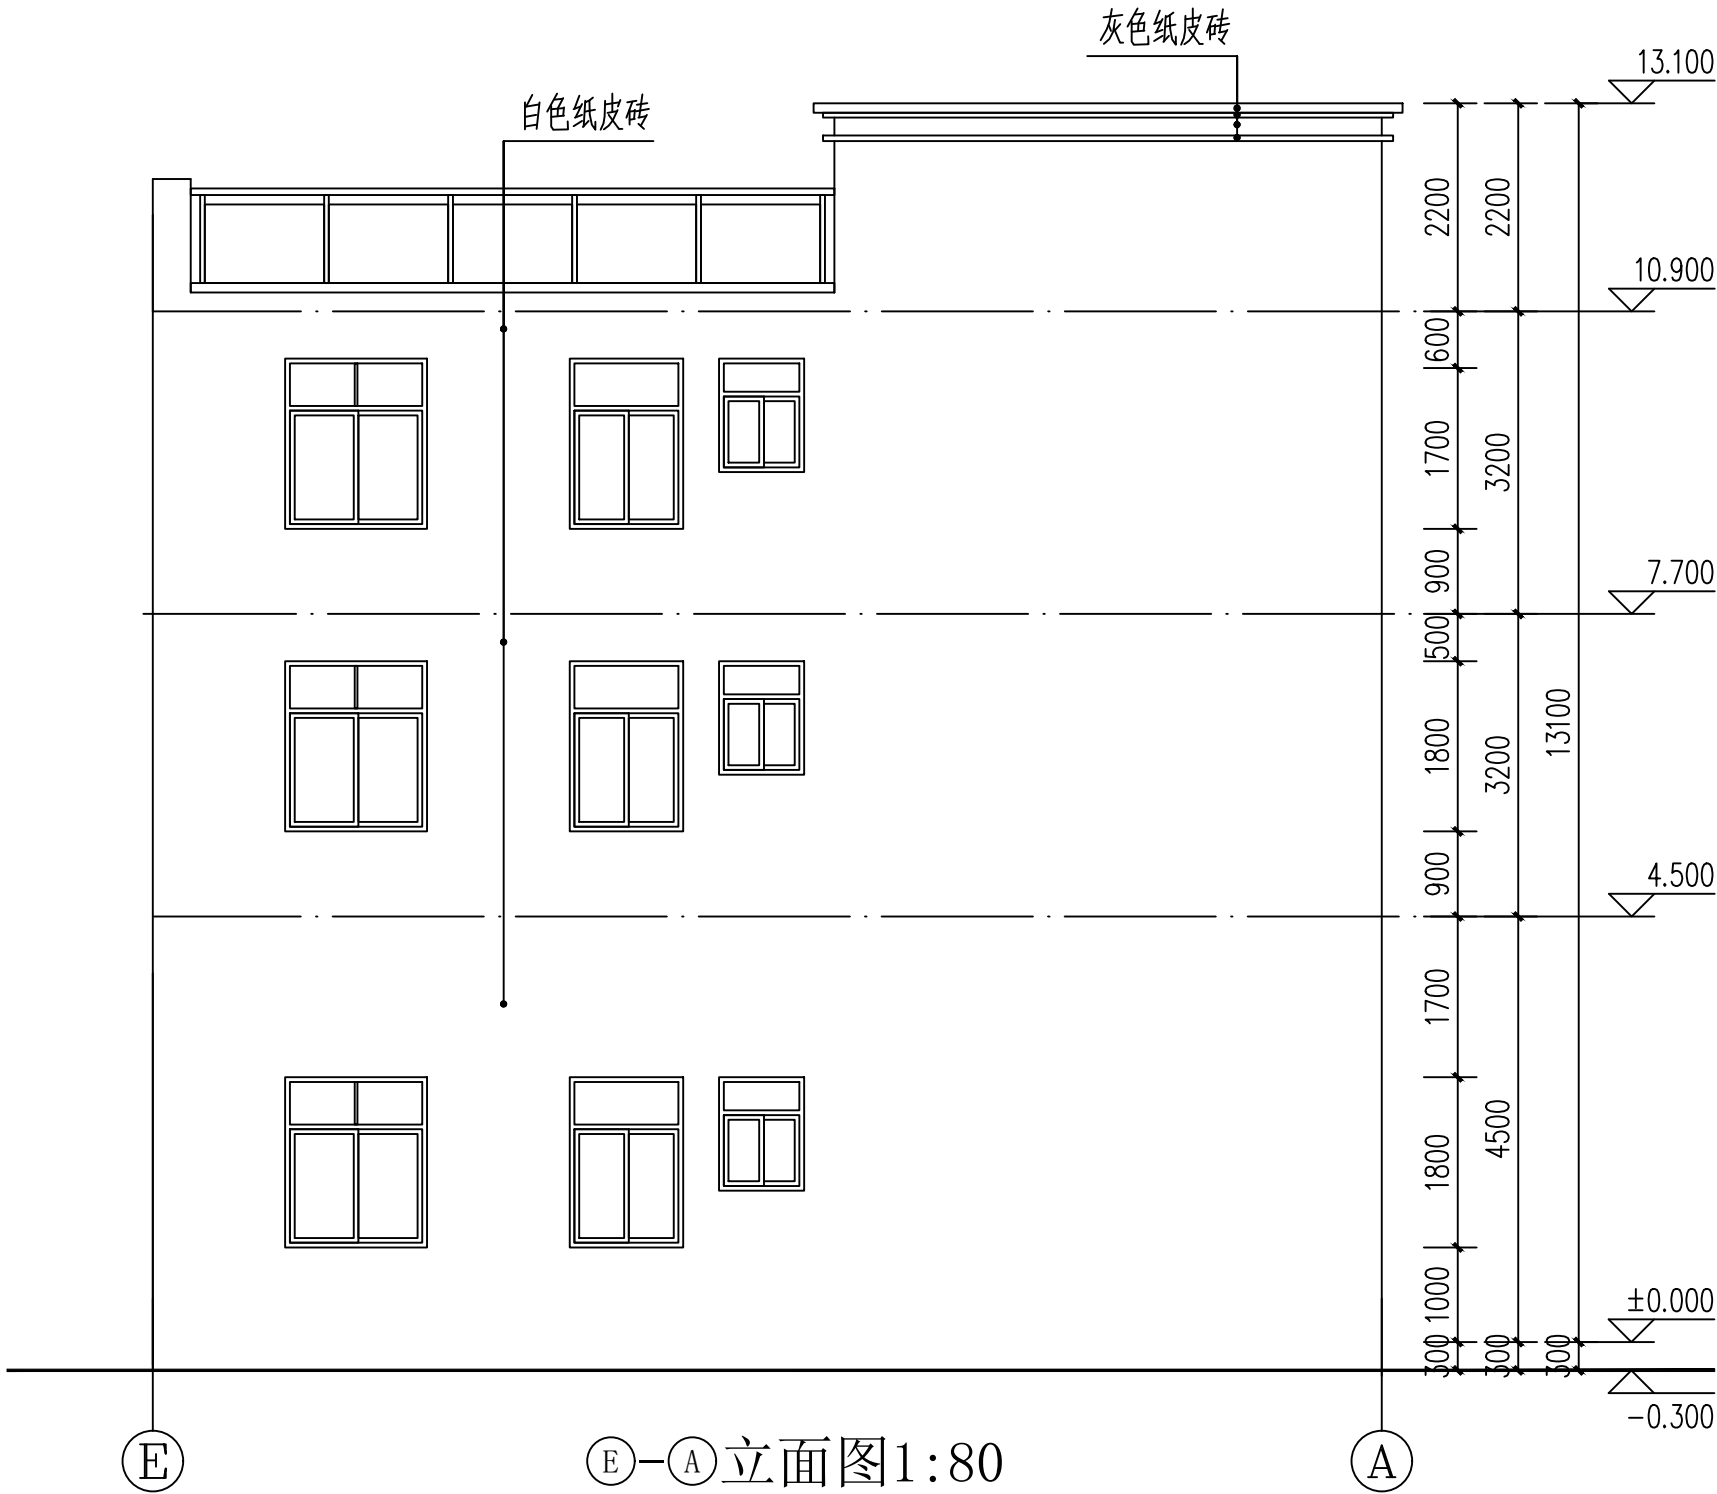



中晟汇创
建设发展有限公司
Zhongsheng huichuang construction
and development co. Ltd

备 注：非本公司书面批准，不得随意将任何部份翻印，切勿以此比例量此图，一切依图内数字所示为准，施工单位必须核对各专业图纸之准确，如发现有任何矛盾处，应及时通知本公司，修改确认后，方可施工。图纸加盖相应阶段出图章后有效，未经正规审图公司审图不得用于施工；违者后果自负。

图纸专用章

注册建筑师执业章

注册结构师执业章

施工图审查批准单位：

施工图审查批准书证号：

建设单位：
梁福森、梁康春

项目名称：
霞山区宝满村五路九巷11号新建三层住宅楼


工程编号：G2025-AF0918

审 定	罗 茜	罗茜
工程负责人	何 舒	何舒
工程负责人	何 舒	何舒
审 核	漆国强	漆地
校 对	王少青	王少青
设 计	吴 胜	吴胜
制 图	吴 胜	吴胜

图 名：

A-A剖面图1:80

阶 段	方案图	专 业	建 筑
图 幅	A3	图 号	JS-09
日 期	2025. 09	版本号	A

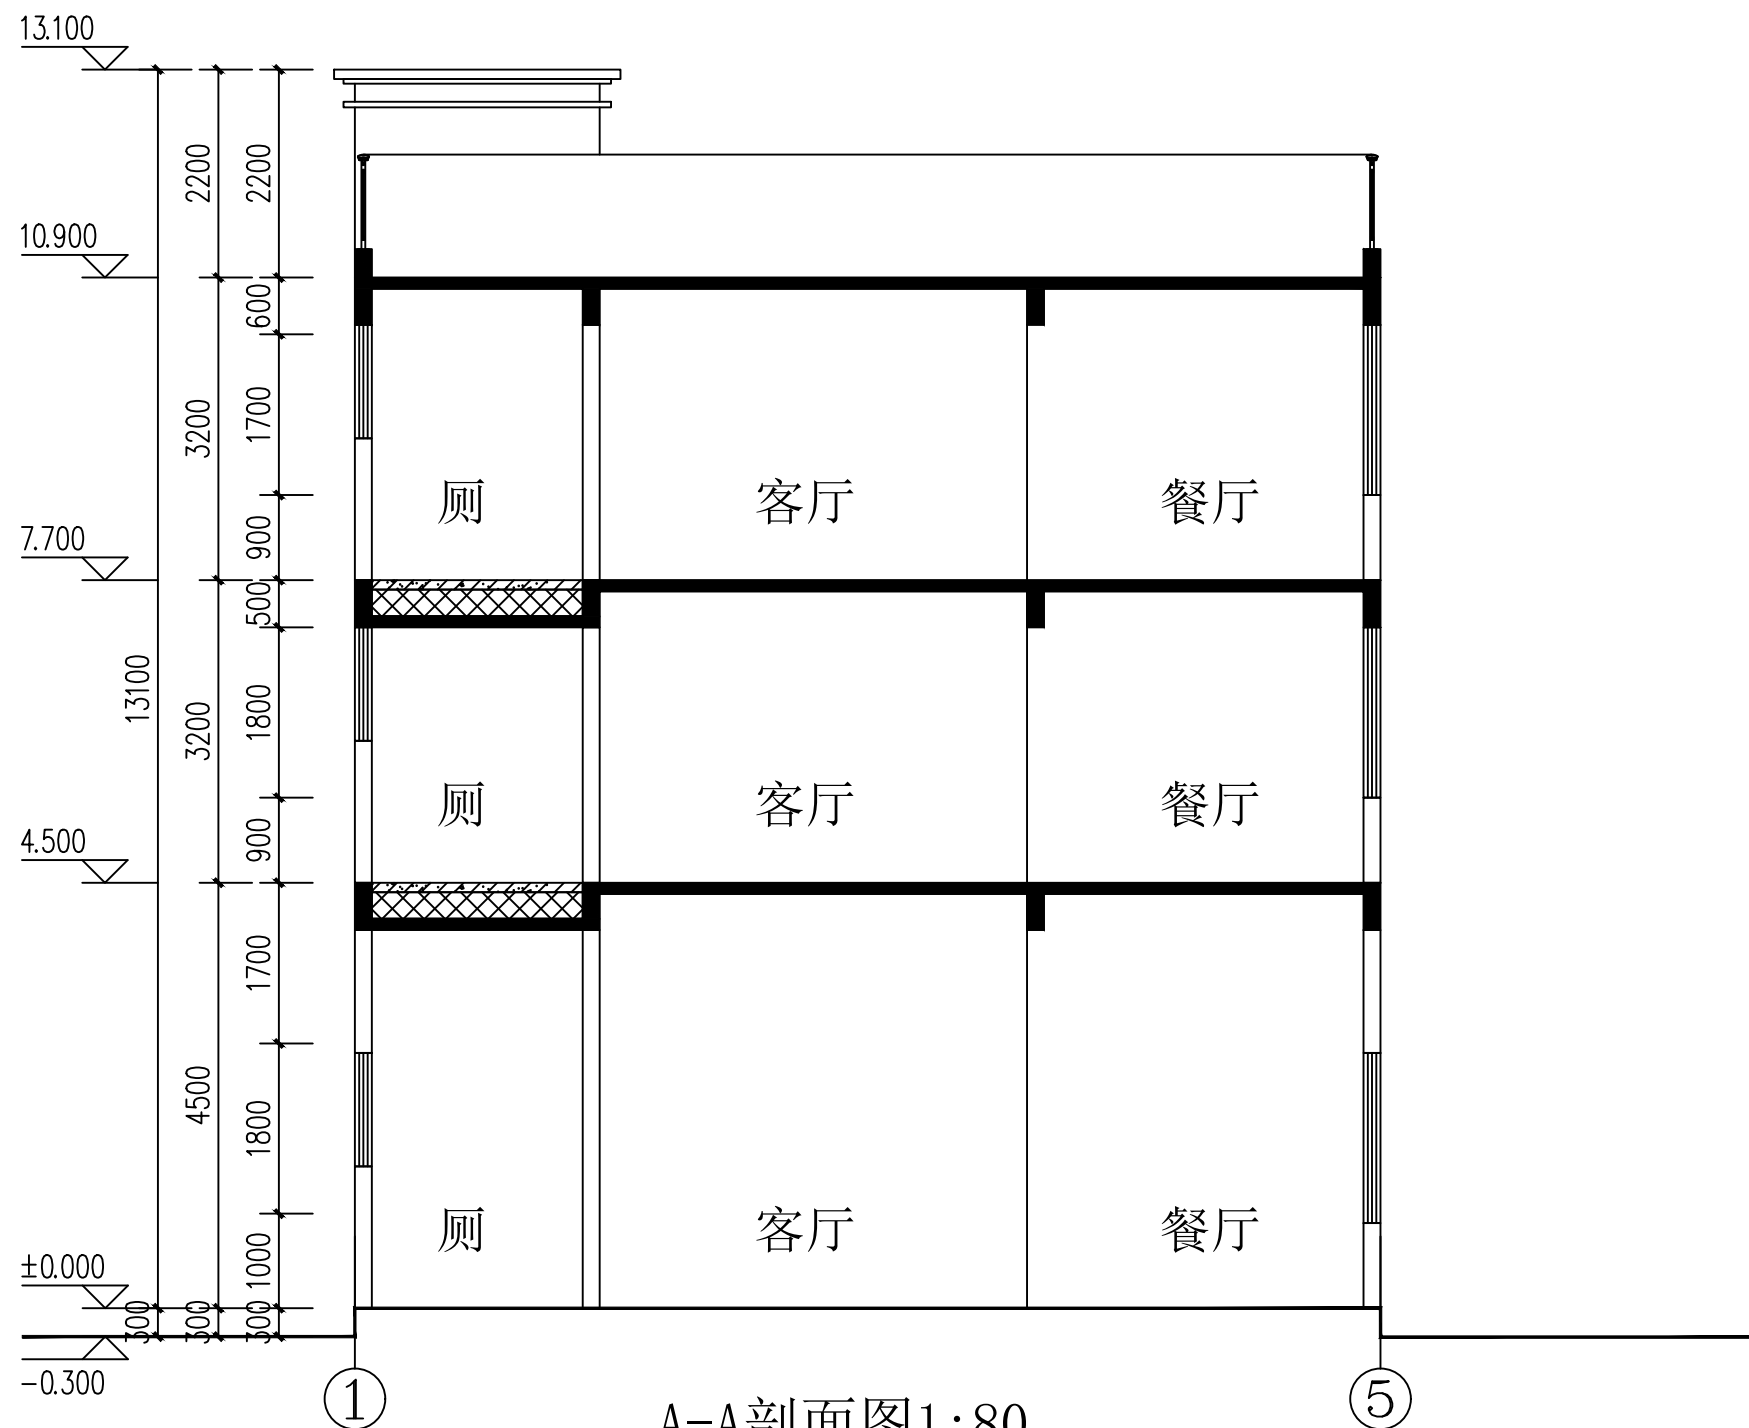

A-A剖面图1:80



中晟汇创
建设发展有限公司
Zhongsheng huichuang construction
and development co. Ltd

备 注：非本公司书面批准，不得随意将任何部份翻印，切勿以此比例量此图，一切依图内数字所示为准，施工单位必须核对各专业图纸之准确，如发现有任何矛盾处，应及时通知本公司，修改确认后，方可施工。图纸加盖相应阶段出图章后有效，未经正规审图公司审图不得用于施工；违者后果自负。

图纸专用章

注册建筑师执业章

注册结构师执业章

施工图审查批准单位：

施工图审查批准书证号：

建设单位：
梁福森、梁康春

项目名称：
霞山区宝满村五路九巷11号新建三层住宅楼


工程编号：G2025-AF0918

审 定	罗 茜	罗茜
工程负责人	何 舒	何舒
工程负责人	何 舒	何舒
审 核	漆国强	漆地
校 对	王少青	王少青
设 计	吴 胜	吴胜
制 图	吴 胜	吴胜

图 名：

B-B剖面图1:80

阶 段	方案图	专 业	建 筑
图 幅	A3	图 号	JS-10
日 期	2025. 09	版本号	A

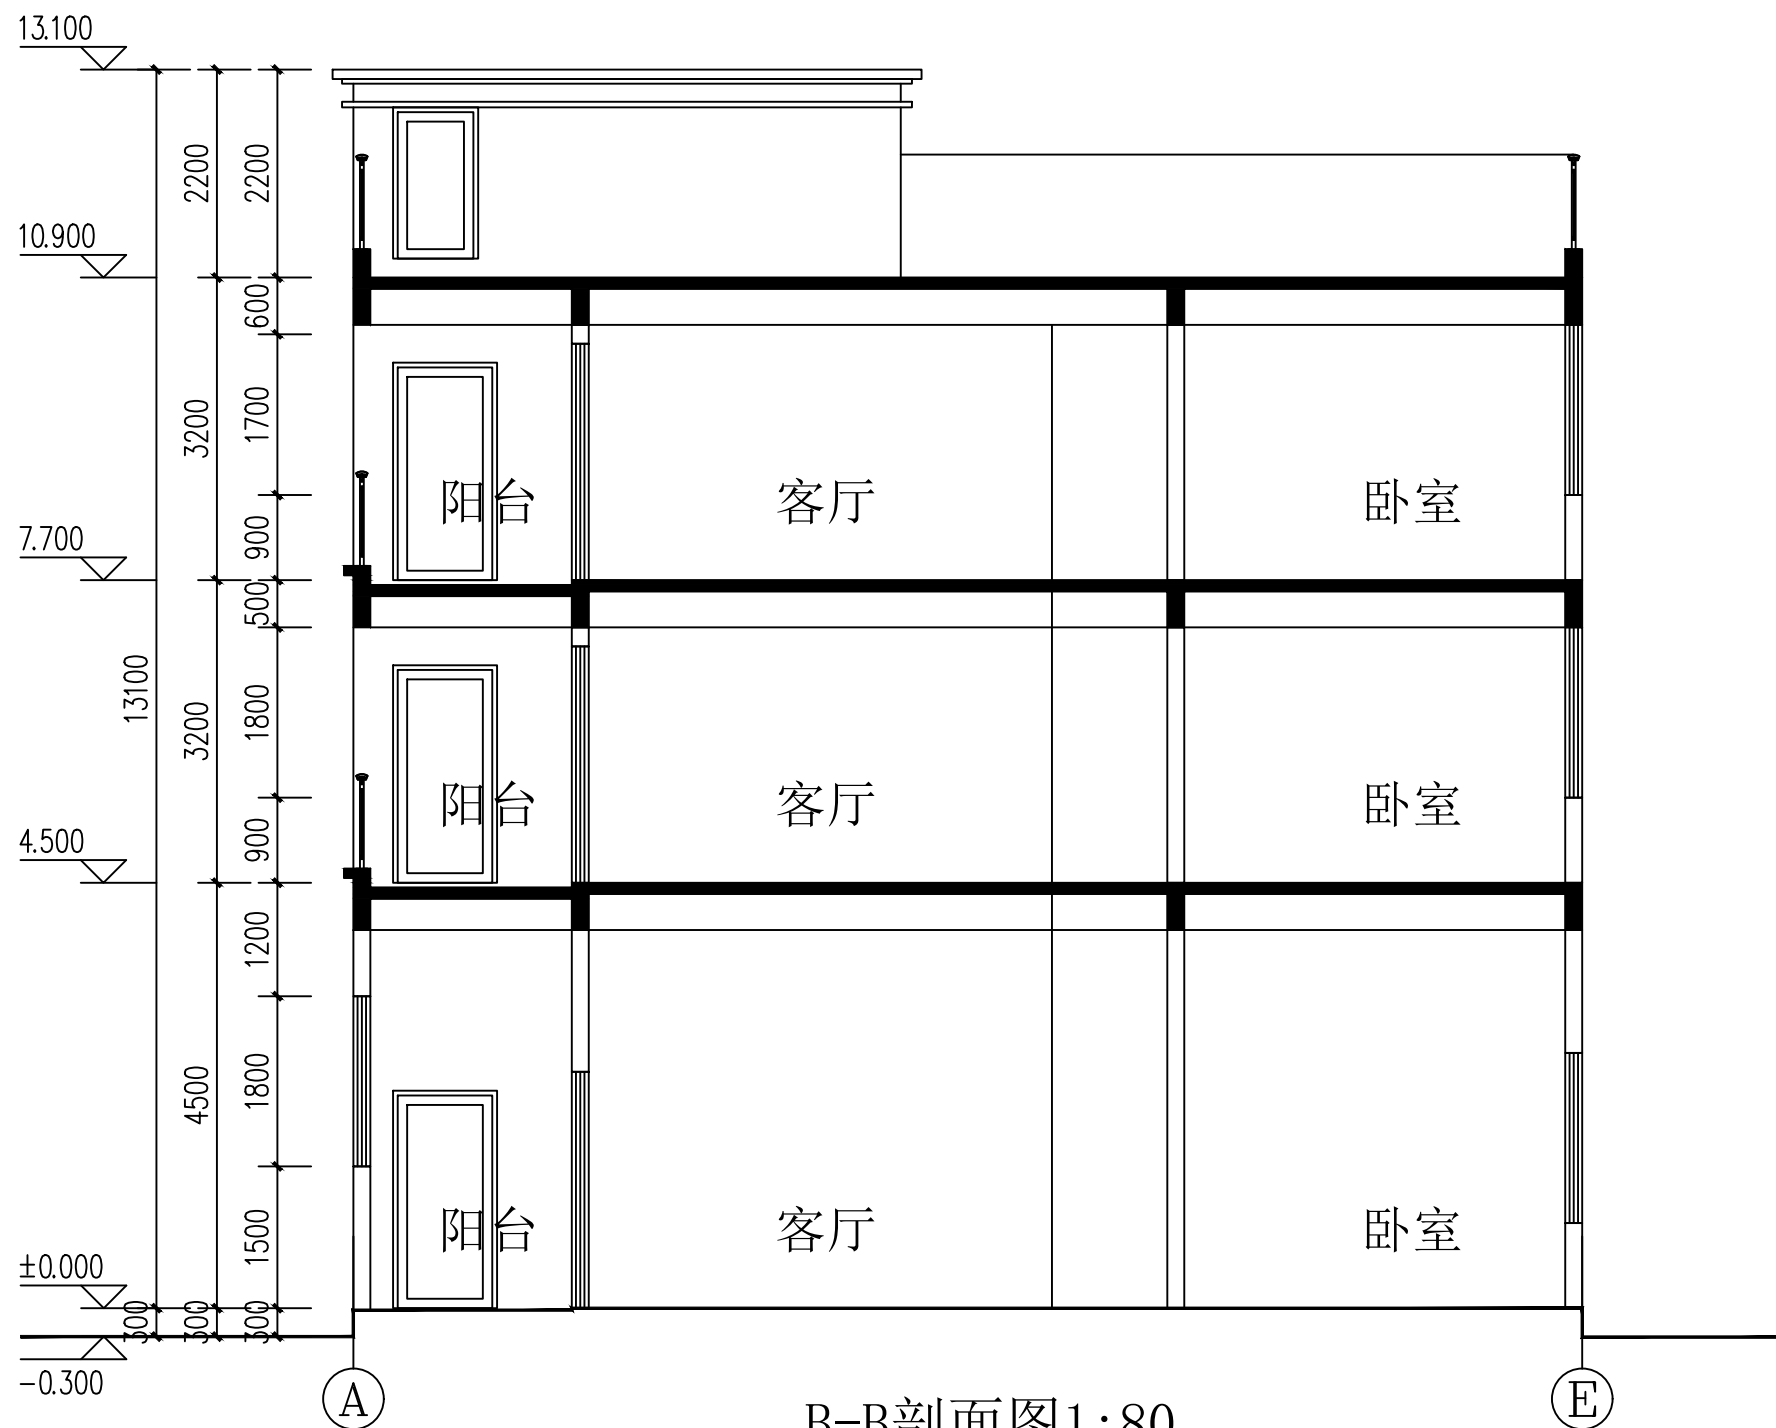

B-B剖面图1:80