


湛江市2015年度第五十二批次城市建设用地农用地转用和土地征收实施方案勘测定界图(1)
2347.59-37432.27

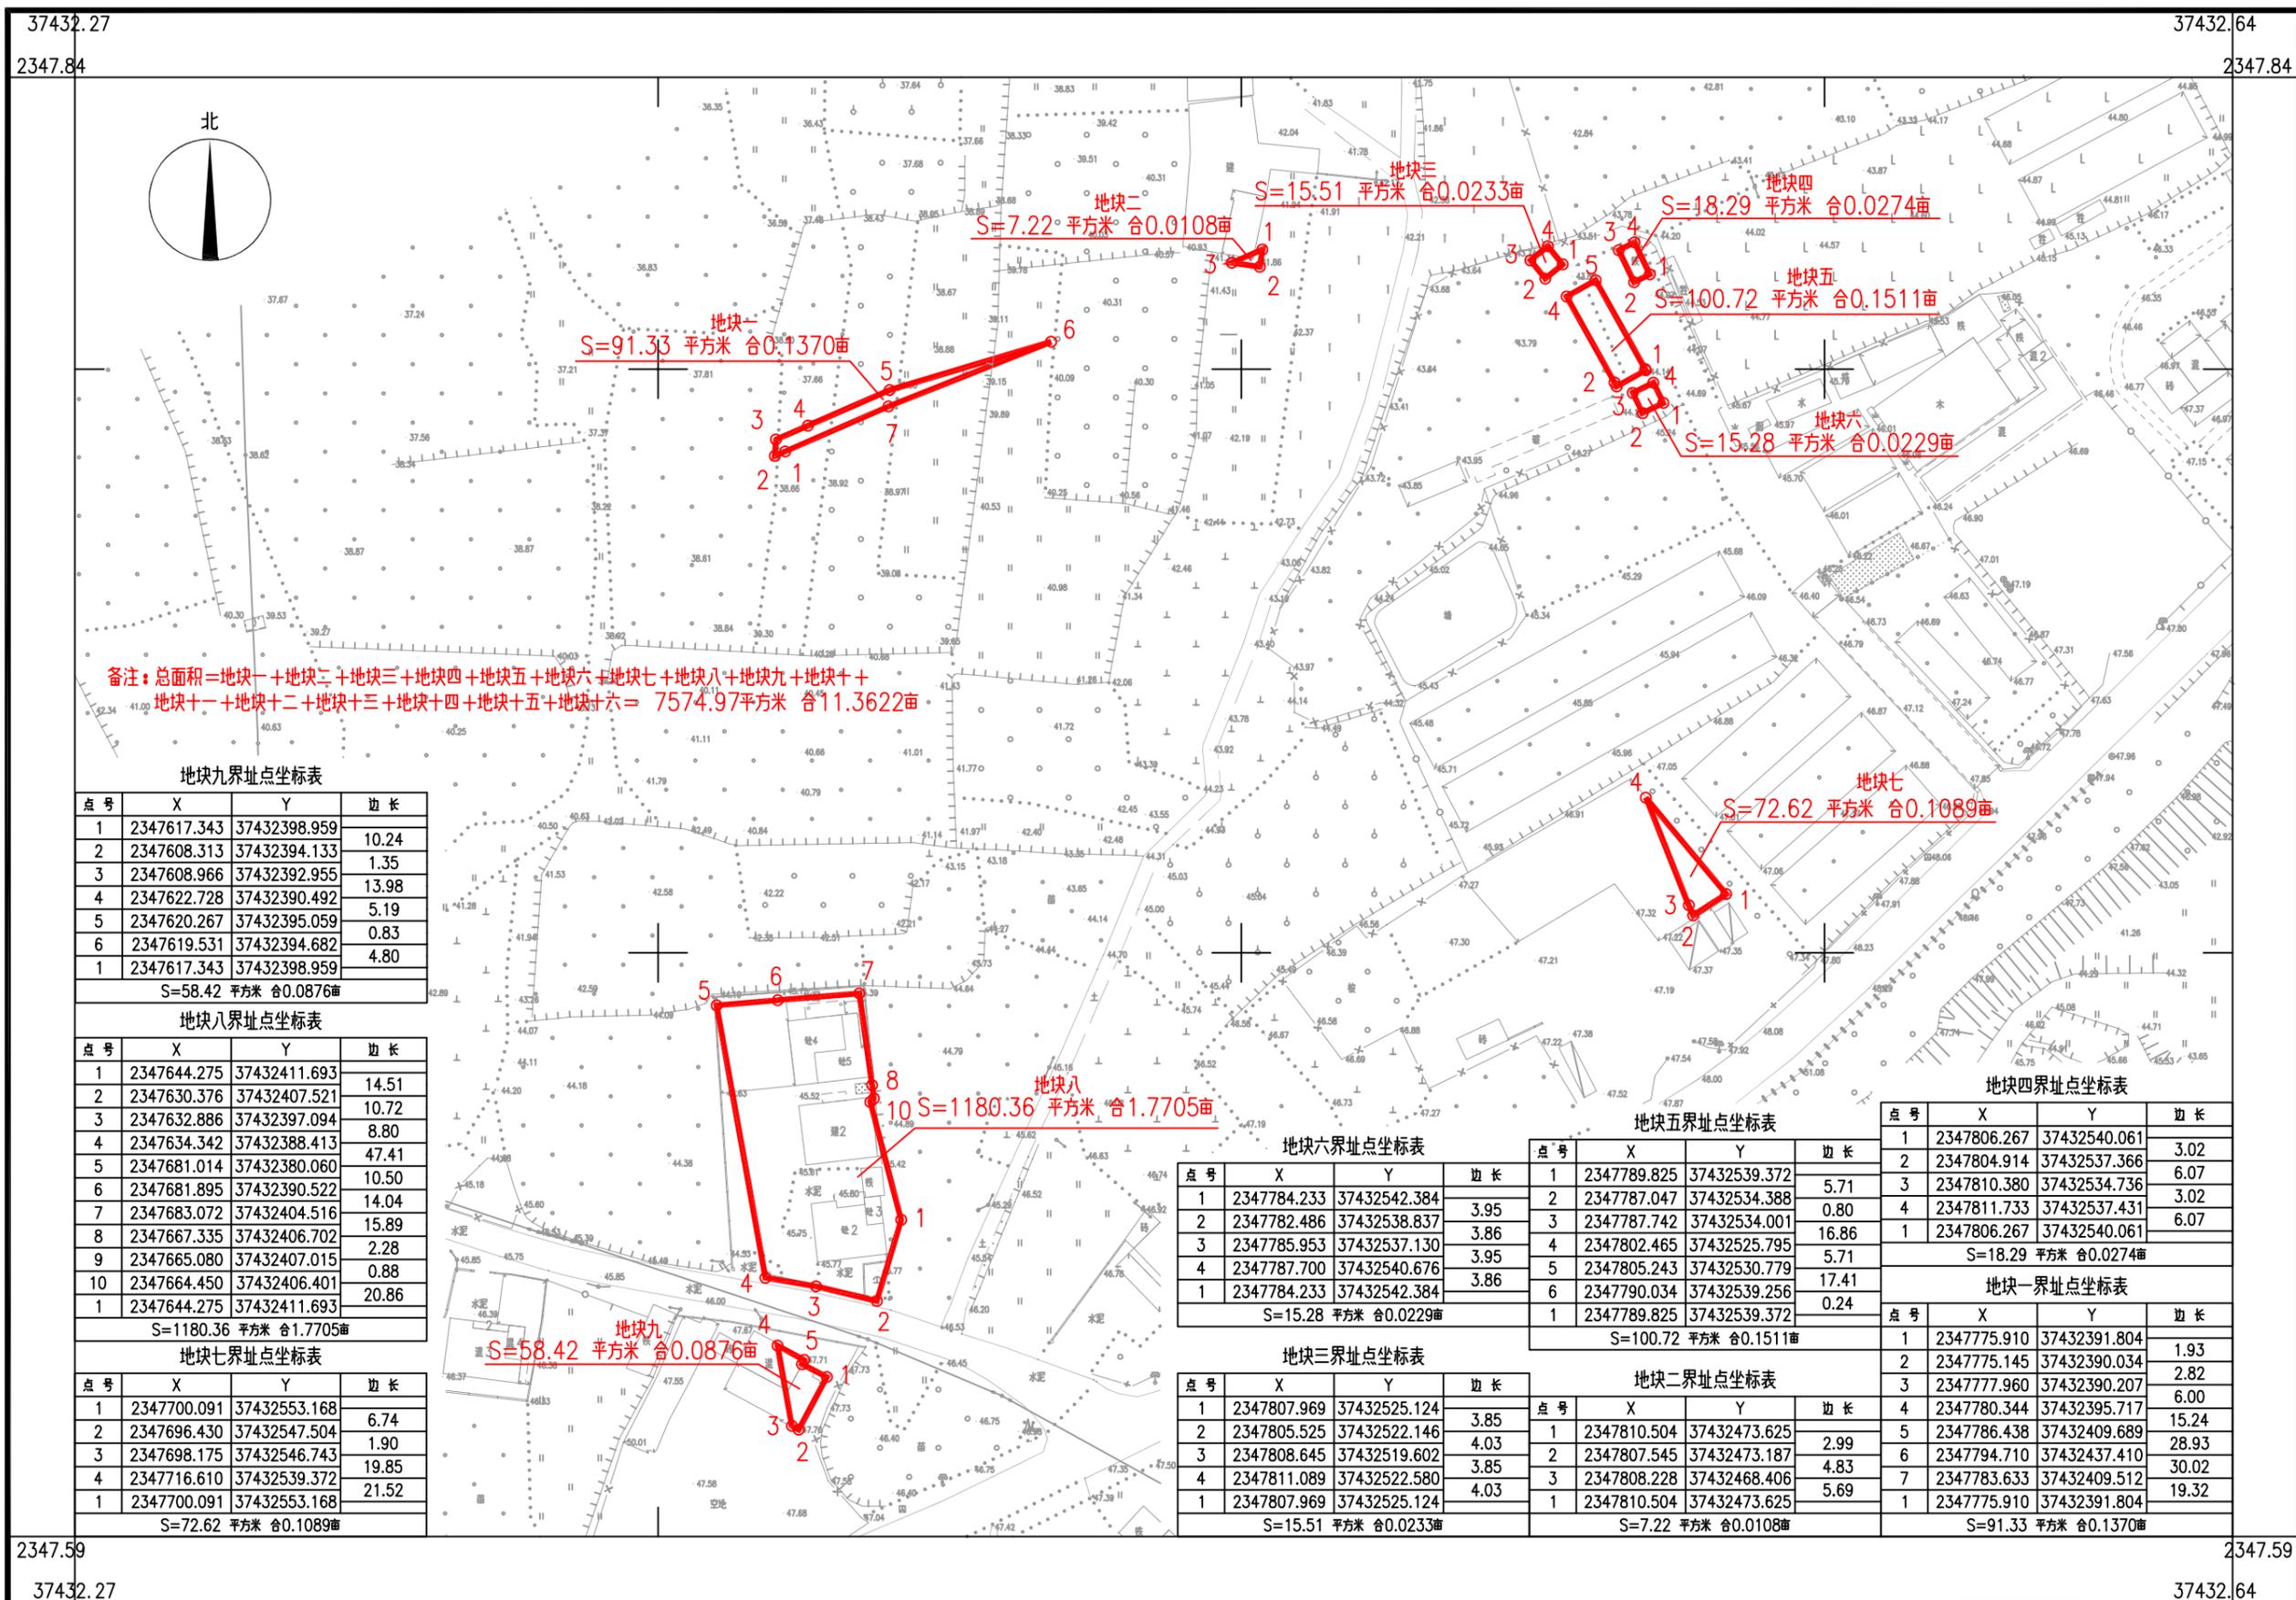

备注：总面积=地块一+地块二+地块三+地块四+地块五+地块六+地块七+地块八+地块九+地块十+地块十一+地块十二+地块十三+地块十四+地块十五+地块十六=7574.97平方米 合11.3622亩

地块九界址点坐标表

点号	X	Y	边长
1	2347617.343	37432398.959	10.24
2	2347608.313	37432394.133	1.35
3	2347608.966	37432392.955	13.98
4	2347622.728	37432390.492	5.19
5	2347620.267	37432395.059	0.83
6	2347619.531	37432394.682	4.80
1	2347617.343	37432398.959	
S=58.42 平方米 合0.0876亩			

地块八界址点坐标表

点号	X	Y	边长
1	2347644.275	37432411.693	14.51
2	2347630.376	37432407.521	10.72
3	2347632.886	37432397.094	8.80
4	2347634.342	37432388.413	47.41
5	2347681.014	37432380.060	10.50
6	2347681.895	37432390.522	14.04
7	2347683.072	37432404.516	15.89
8	2347667.335	37432406.702	2.28
9	2347665.080	37432407.015	0.88
10	2347664.450	37432406.401	20.86
1	2347644.275	37432411.693	
S=1180.36 平方米 合1.7705亩			

地块七界址点坐标表

点号	X	Y	边长
1	2347700.091	37432553.168	6.74
2	2347696.430	37432547.504	1.90
3	2347698.175	37432546.743	19.85
4	2347716.610	37432539.372	21.52
1	2347700.091	37432553.168	
S=72.62 平方米 合0.1089亩			

地块六界址点坐标表

点号	X	Y	边长
1	2347784.233	37432542.384	3.95
2	2347782.486	37432538.837	3.86
3	2347785.953	37432537.130	3.95
4	2347787.700	37432540.676	3.86
1	2347784.233	37432542.384	
S=15.28 平方米 合0.0229亩			

地块三界址点坐标表

点号	X	Y	边长
1	2347807.969	37432525.124	3.85
2	2347805.525	37432522.146	4.03
3	2347808.645	37432519.602	3.85
4	2347811.089	37432522.580	4.03
1	2347807.969	37432525.124	
S=15.51 平方米 合0.0233亩			

地块五界址点坐标表

点号	X	Y	边长
1	2347789.825	37432539.372	5.71
2	2347787.047	37432534.388	0.80
3	2347787.742	37432534.001	16.86
4	2347802.465	37432525.795	5.71
5	2347805.243	37432530.779	17.41
6	2347790.034	37432539.256	0.24
1	2347789.825	37432539.372	
S=100.72 平方米 合0.1511亩			

地块四界址点坐标表

点号	X	Y	边长
1	2347806.267	37432540.061	3.02
2	2347804.914	37432537.366	6.07
3	2347810.380	37432534.736	3.02
4	2347811.733	37432537.431	6.07
1	2347806.267	37432540.061	
S=18.29 平方米 合0.0274亩			

地块一界址点坐标表

点号	X	Y	边长
1	2347775.910	37432391.804	1.93
2	2347775.145	37432390.034	2.82
3	2347777.960	37432390.207	6.00
4	2347780.344	37432395.717	15.24
5	2347786.438	37432409.689	28.93
6	2347794.710	37432437.410	30.02
7	2347783.633	37432409.512	19.32
1	2347775.910	37432391.804	
S=91.33 平方米 合0.1370亩			


广东速腾测绘技术有限公司

2024年06月数字化制图。
2000国家大地坐标系，中央子午线为111度
1985国家高程基准，等高距为0.5米。
GB/T 20257.1-2017国家基本比例尺地形图图式。

1:1000

测量员：张国柱
绘图员：张晓生
检查员：罗增勇

湛江市2015年度第五十二批次城市建设用地农用地转用和土地征收实施方案勘测定界图(2)
2347.08-37432.41

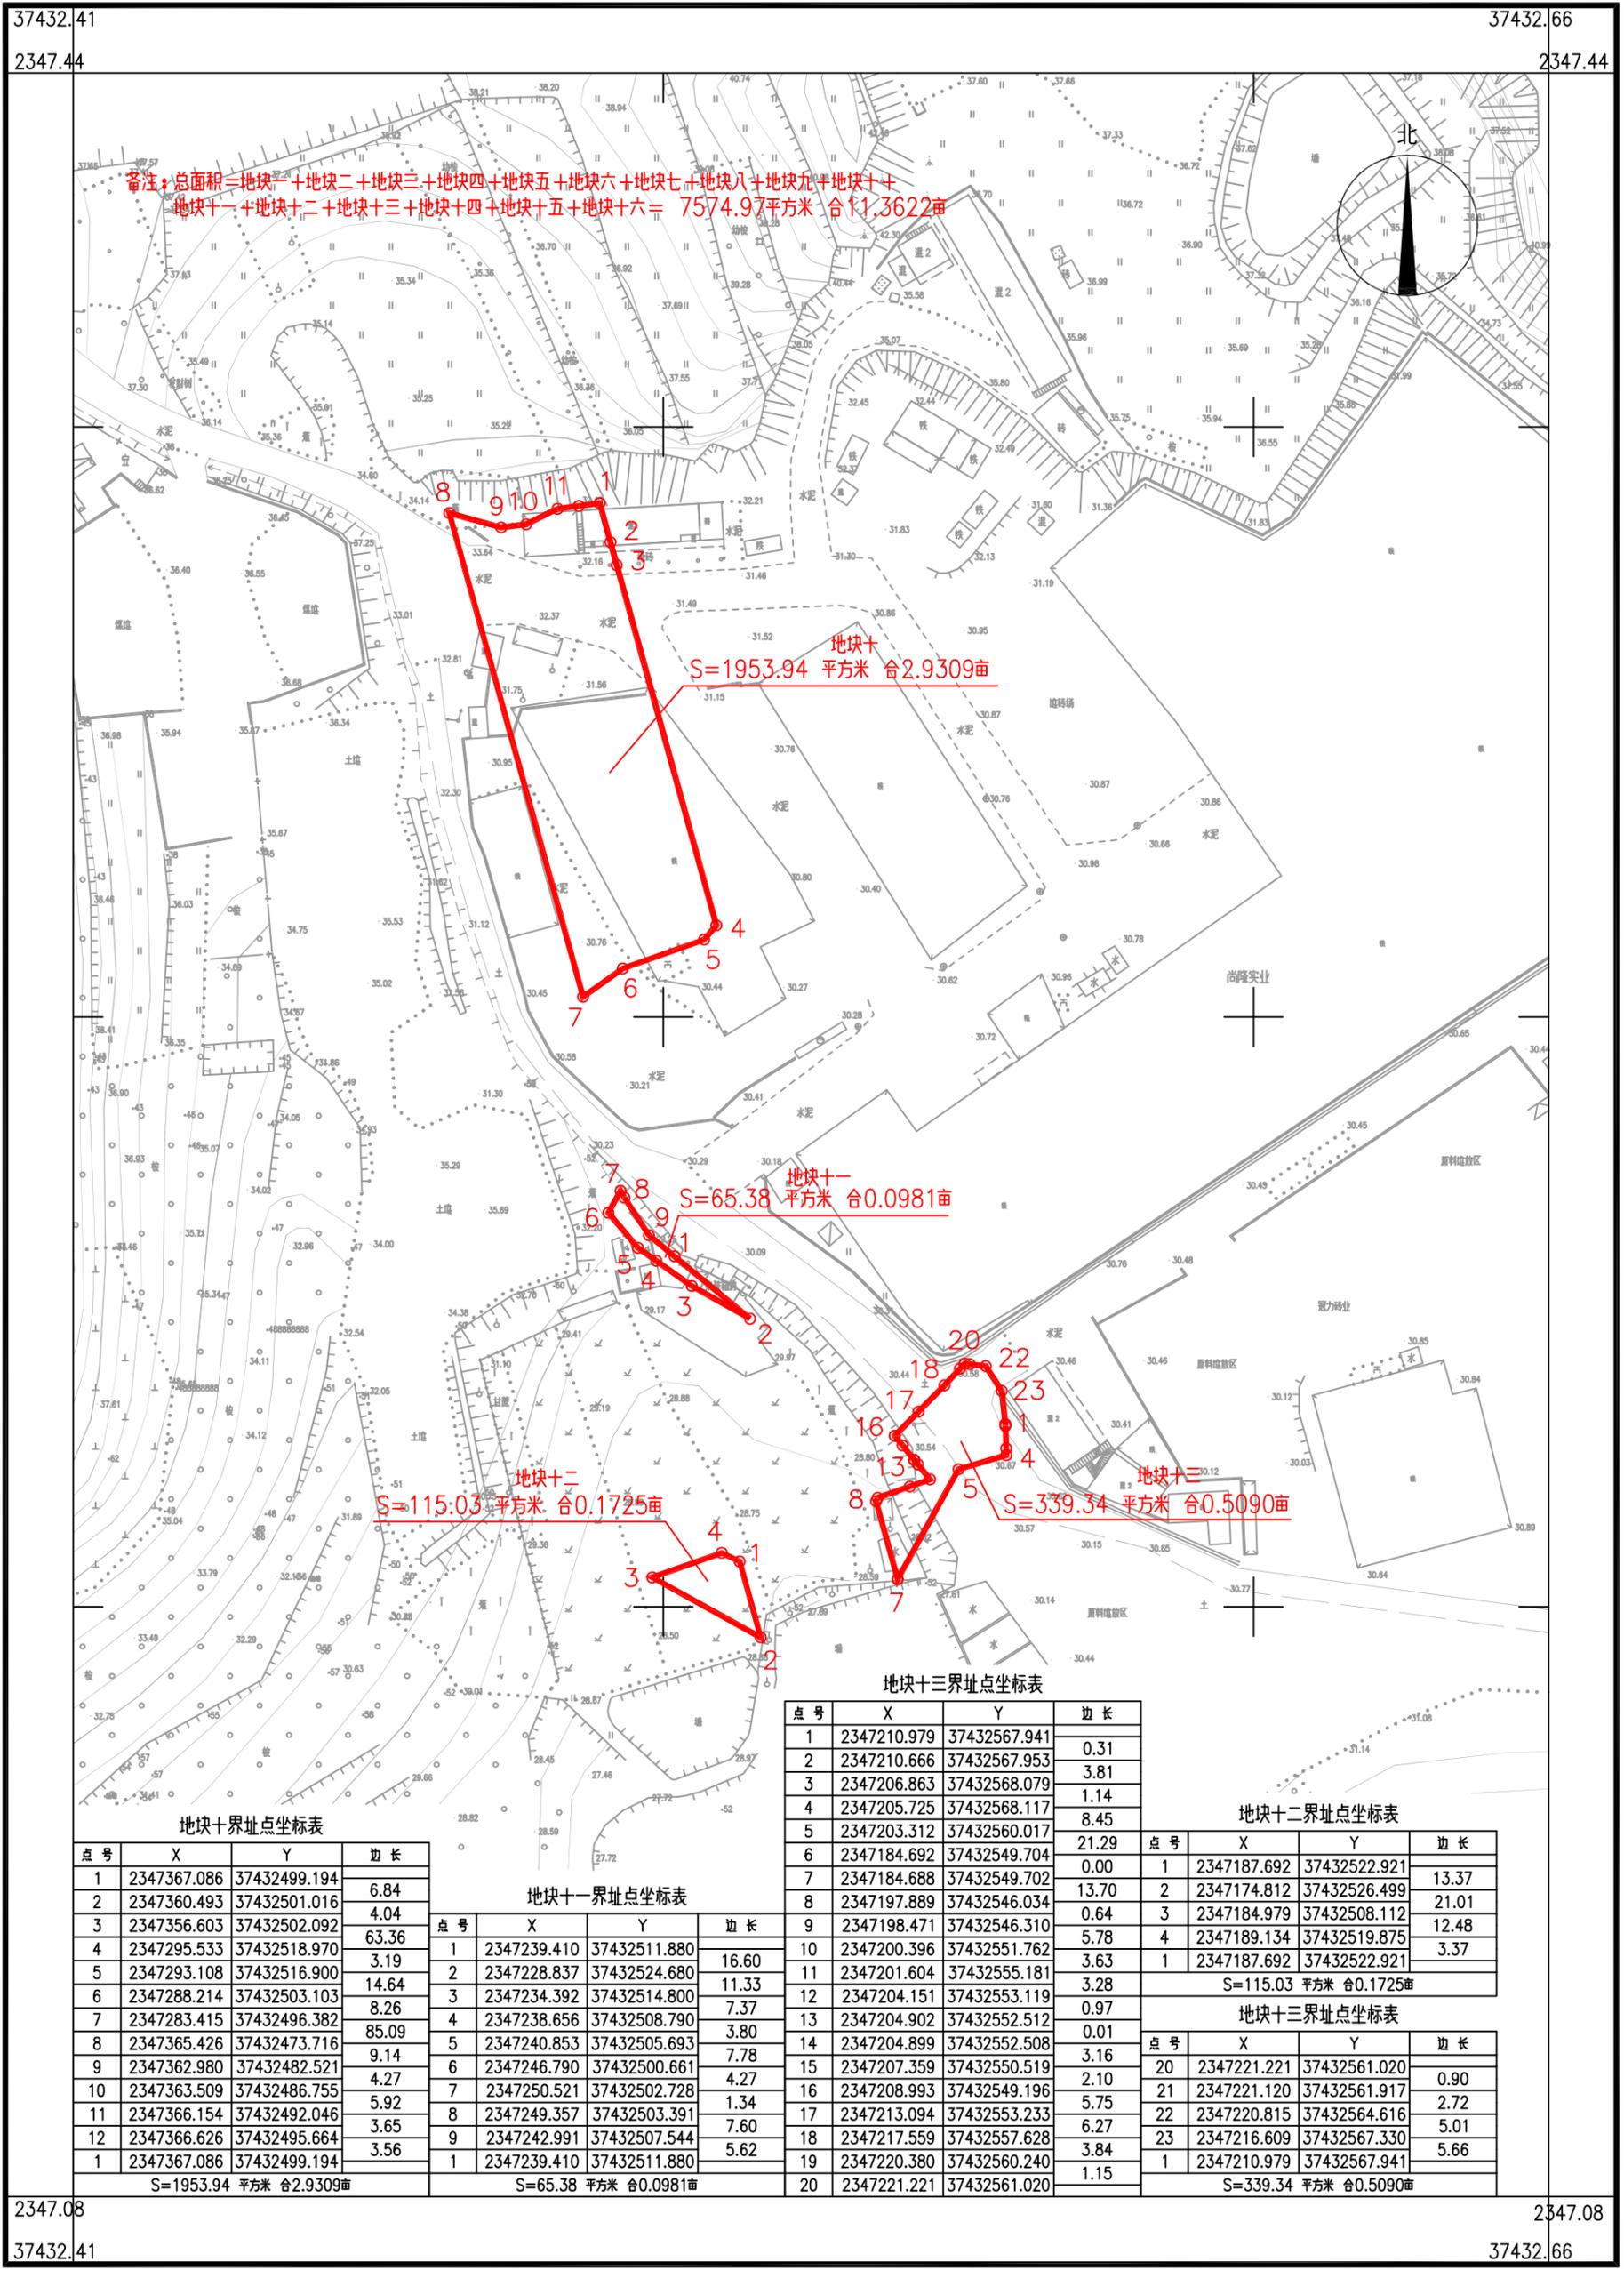

地块十界址点坐标表

点号	X	Y	边长
1	2347367.086	37432499.194	6.84
2	2347360.493	37432501.016	4.04
3	2347356.603	37432502.092	63.36
4	2347295.533	37432518.970	3.19
5	2347293.108	37432516.900	14.64
6	2347288.214	37432503.103	8.26
7	2347283.415	37432496.382	85.09
8	2347365.426	37432473.716	9.14
9	2347362.980	37432482.521	4.27
10	2347363.509	37432486.755	5.92
11	2347366.154	37432492.046	3.65
12	2347366.626	37432495.664	3.56
1	2347367.086	37432499.194	

S=1953.94 平方米 合2.9309亩

地块十一界址点坐标表

点号	X	Y	边长
1	2347239.410	37432511.880	16.60
2	2347228.837	37432524.680	11.33
3	2347234.392	37432514.800	7.37
4	2347238.656	37432508.790	3.80
5	2347240.853	37432505.693	7.78
6	2347246.790	37432500.661	4.27
7	2347250.521	37432502.728	1.34
8	2347249.357	37432503.391	7.60
9	2347242.991	37432507.544	5.62
1	2347239.410	37432511.880	

S=65.38 平方米 合0.0981亩

地块十三界址点坐标表

点号	X	Y	边长
1	2347210.979	37432567.941	0.31
2	2347210.666	37432567.953	3.81
3	2347206.863	37432568.079	1.14
4	2347205.725	37432568.117	8.45
5	2347203.312	37432560.017	21.29
6	2347184.692	37432549.704	0.00
7	2347184.688	37432549.702	13.70
8	2347197.889	37432546.034	0.64
9	2347198.471	37432546.310	5.78
10	2347200.396	37432551.762	3.63
11	2347201.604	37432555.181	3.28
12	2347204.151	37432553.119	0.97
13	2347204.902	37432552.512	0.01
14	2347204.899	37432552.508	3.16
15	2347207.359	37432550.519	2.10
16	2347208.993	37432549.196	5.75
17	2347213.094	37432553.233	6.27
18	2347217.559	37432557.628	3.84
19	2347220.380	37432560.240	1.15
20	2347221.221	37432561.020	

S=339.34 平方米 合0.5090亩

地块十二界址点坐标表

点号	X	Y	边长
1	2347187.692	37432522.921	13.37
2	2347174.812	37432526.499	21.01
3	2347184.979	37432508.112	12.48
4	2347189.134	37432519.875	3.37
1	2347187.692	37432522.921	

S=115.03 平方米 合0.1725亩


地块十三界址点坐标表

点号	X	Y	边长
20	2347221.221	37432561.020	0.90
21	2347221.120	37432561.917	2.72
22	2347220.815	37432564.616	5.01
23	2347216.609	37432567.330	5.66
1	2347210.979	37432567.941	

S=339.34 平方米 合0.5090亩

广东速腾测绘技术服务有限公司

湛江市2015年度第五十二批次城市建设用地农用地转用和土地征收实施方案勘测定界图(3)
2347.06-37432.67

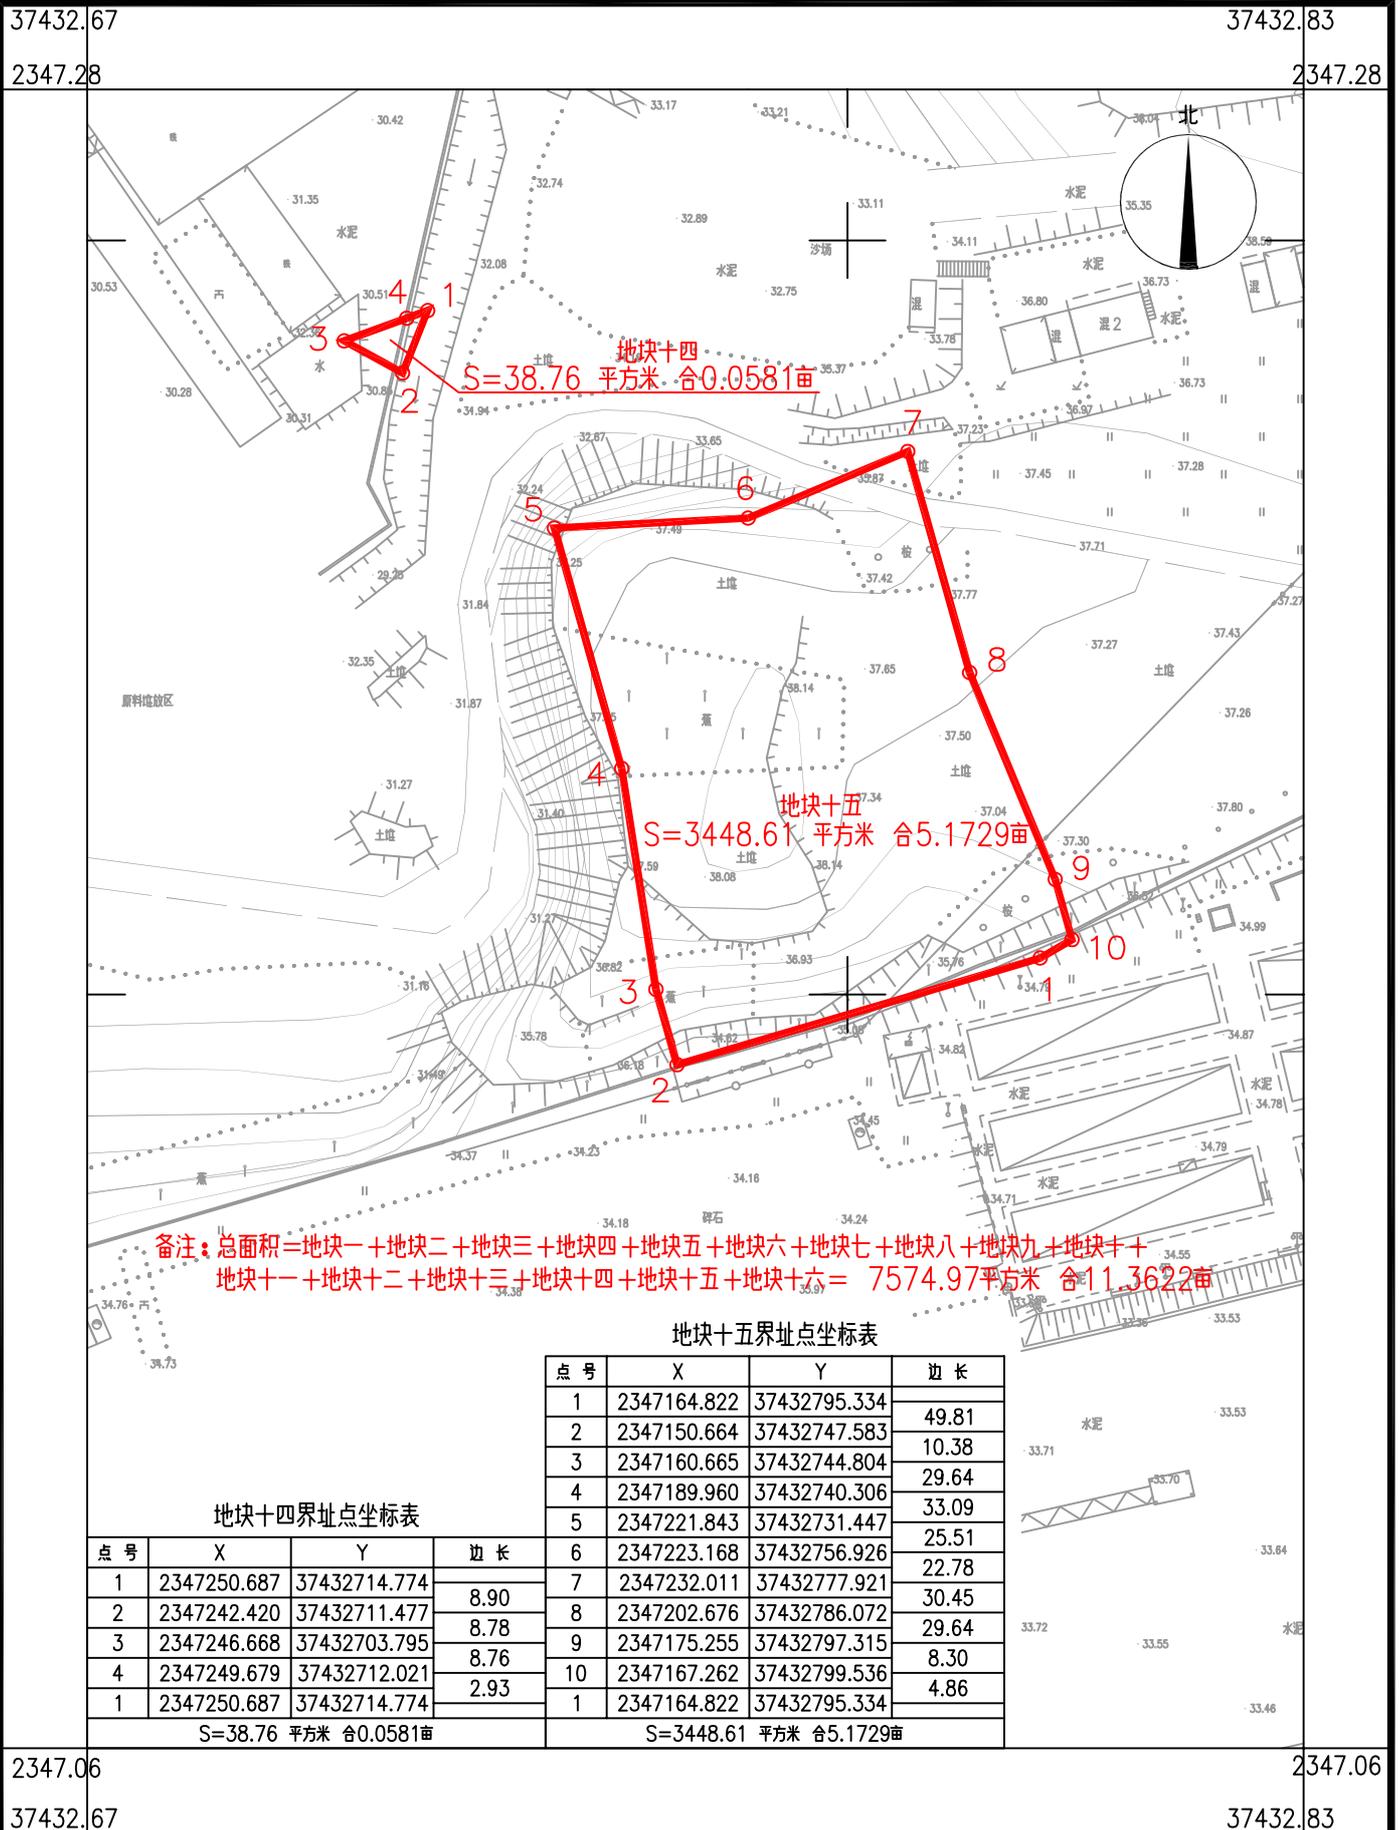

备注：总面积=地块一+地块二+地块三+地块四+地块五+地块六+地块七+地块八+地块九+地块十+地块十一+地块十二+地块十三+地块十四+地块十五+地块十六= 7574.97平方米 合11.3622亩

地块十五界址点坐标表

点号	X	Y	边长
1	2347164.822	37432795.334	
2	2347150.664	37432747.583	49.81
3	2347160.665	37432744.804	10.38
4	2347189.960	37432740.306	29.64
5	2347221.843	37432731.447	33.09
6	2347223.168	37432756.926	25.51
7	2347232.011	37432777.921	22.78
8	2347202.676	37432786.072	30.45
9	2347175.255	37432797.315	29.64
10	2347167.262	37432799.536	8.30
1	2347164.822	37432795.334	4.86

地块十四界址点坐标表

点号	X	Y	边长
1	2347250.687	37432714.774	
2	2347242.420	37432711.477	8.90
3	2347246.668	37432703.795	8.78
4	2347249.679	37432712.021	8.76
1	2347250.687	37432714.774	2.93


S=38.76 平方米 合0.0581亩

S=3448.61 平方米 合5.1729亩

广东速腾测绘技术有限公司

2347.06 37432.67 2347.06 37432.83

湛江市2015年度第五十二批次城市建设用地农用地转用和土地征收实施方案勘测定界图(4)
2346.90-37432.50

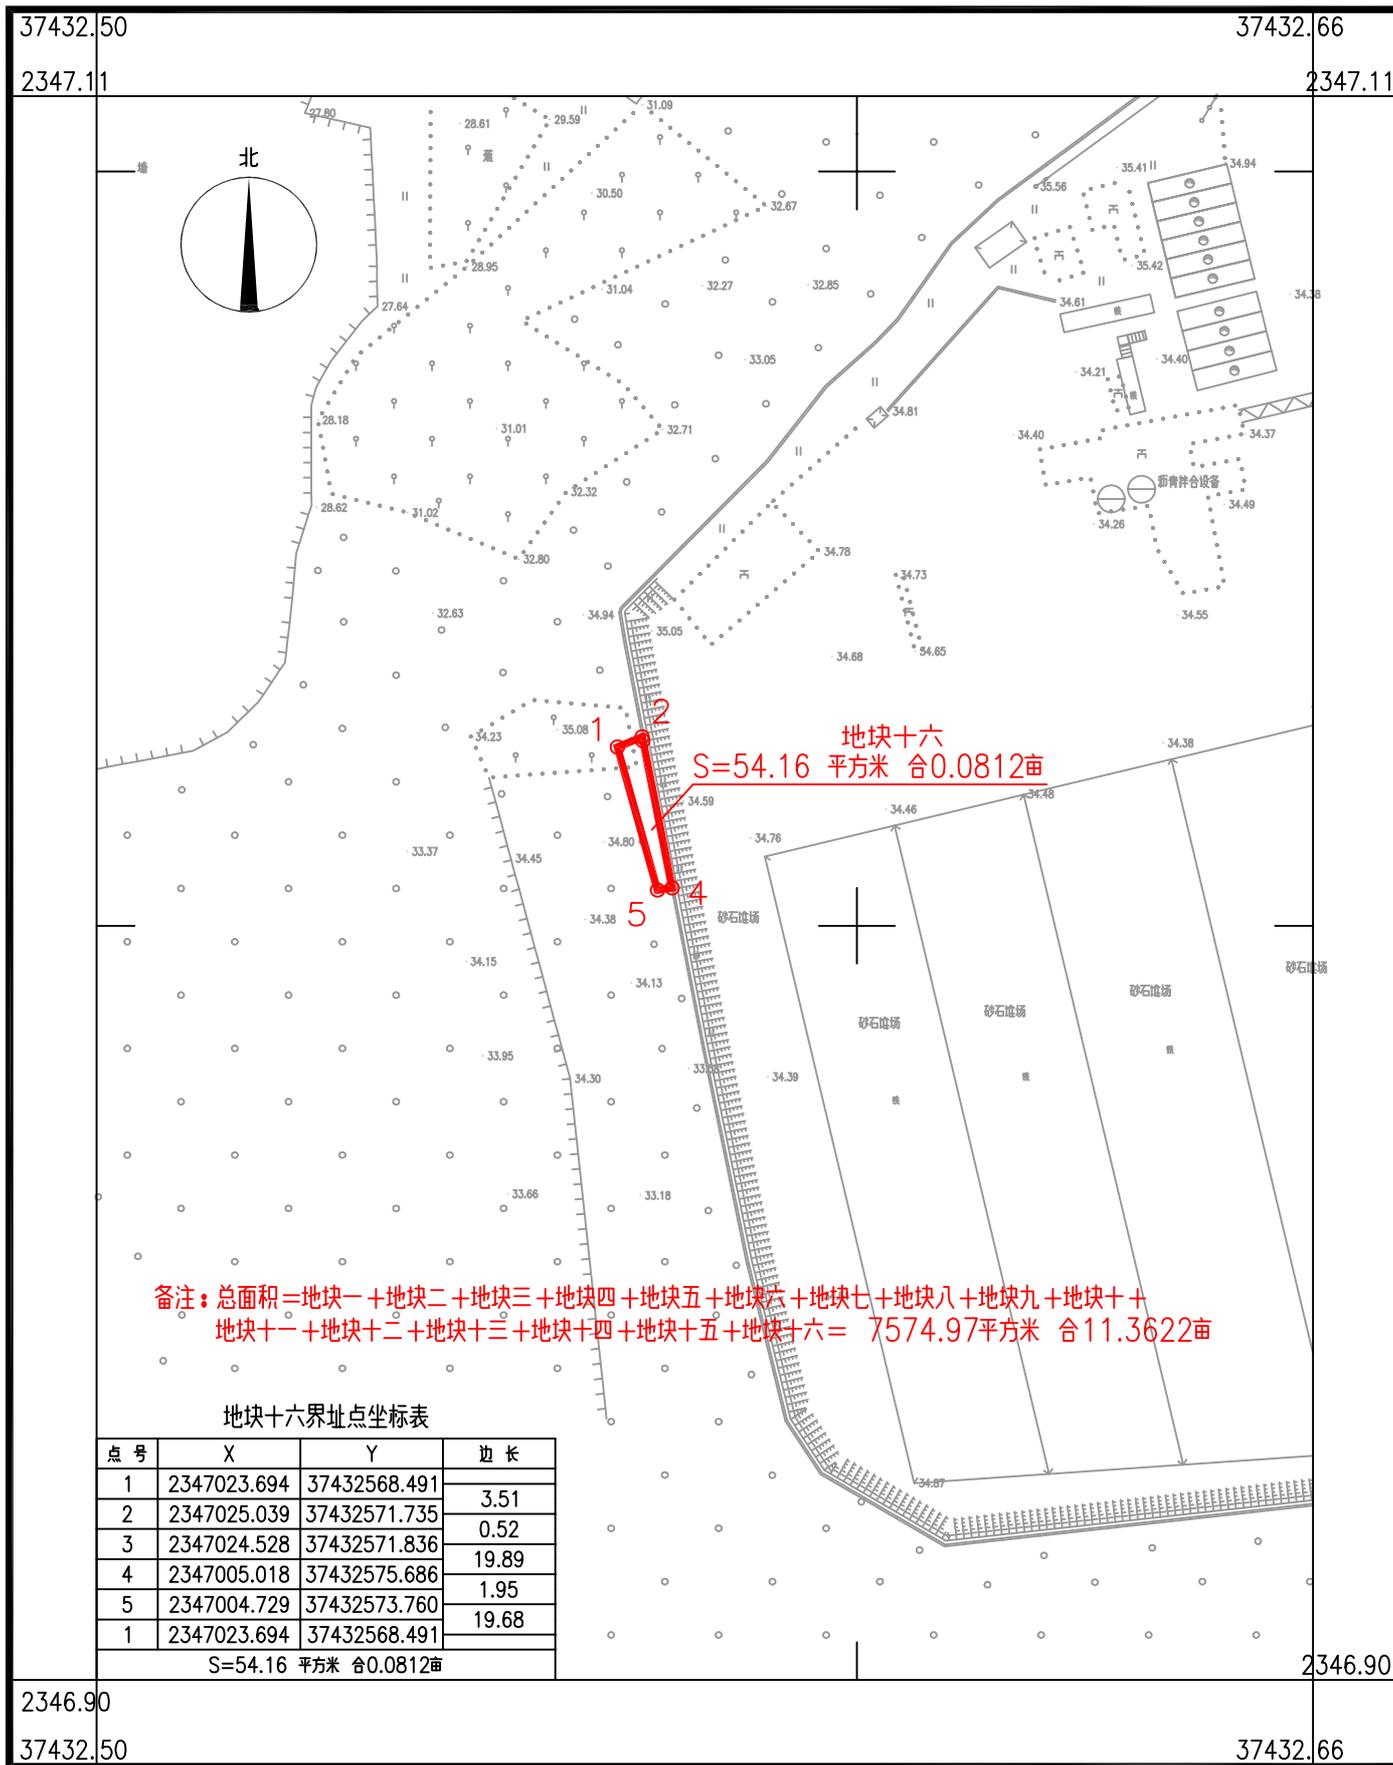

广东速腾测绘技术有限公司

2024年06月数字化制图。
2000国家大地坐标系，中央子午线为111度
1985国家高程基准，等高距为0.5米。
GB/T 20257.1-2017国家基本比例尺地形图图式。

1:1000

测量员：张国柱
绘图员：张晓生
检查员：罗增勇