


# 湛江市霞山区2026年度第三批城镇建设用地图

2348.650-37435.250

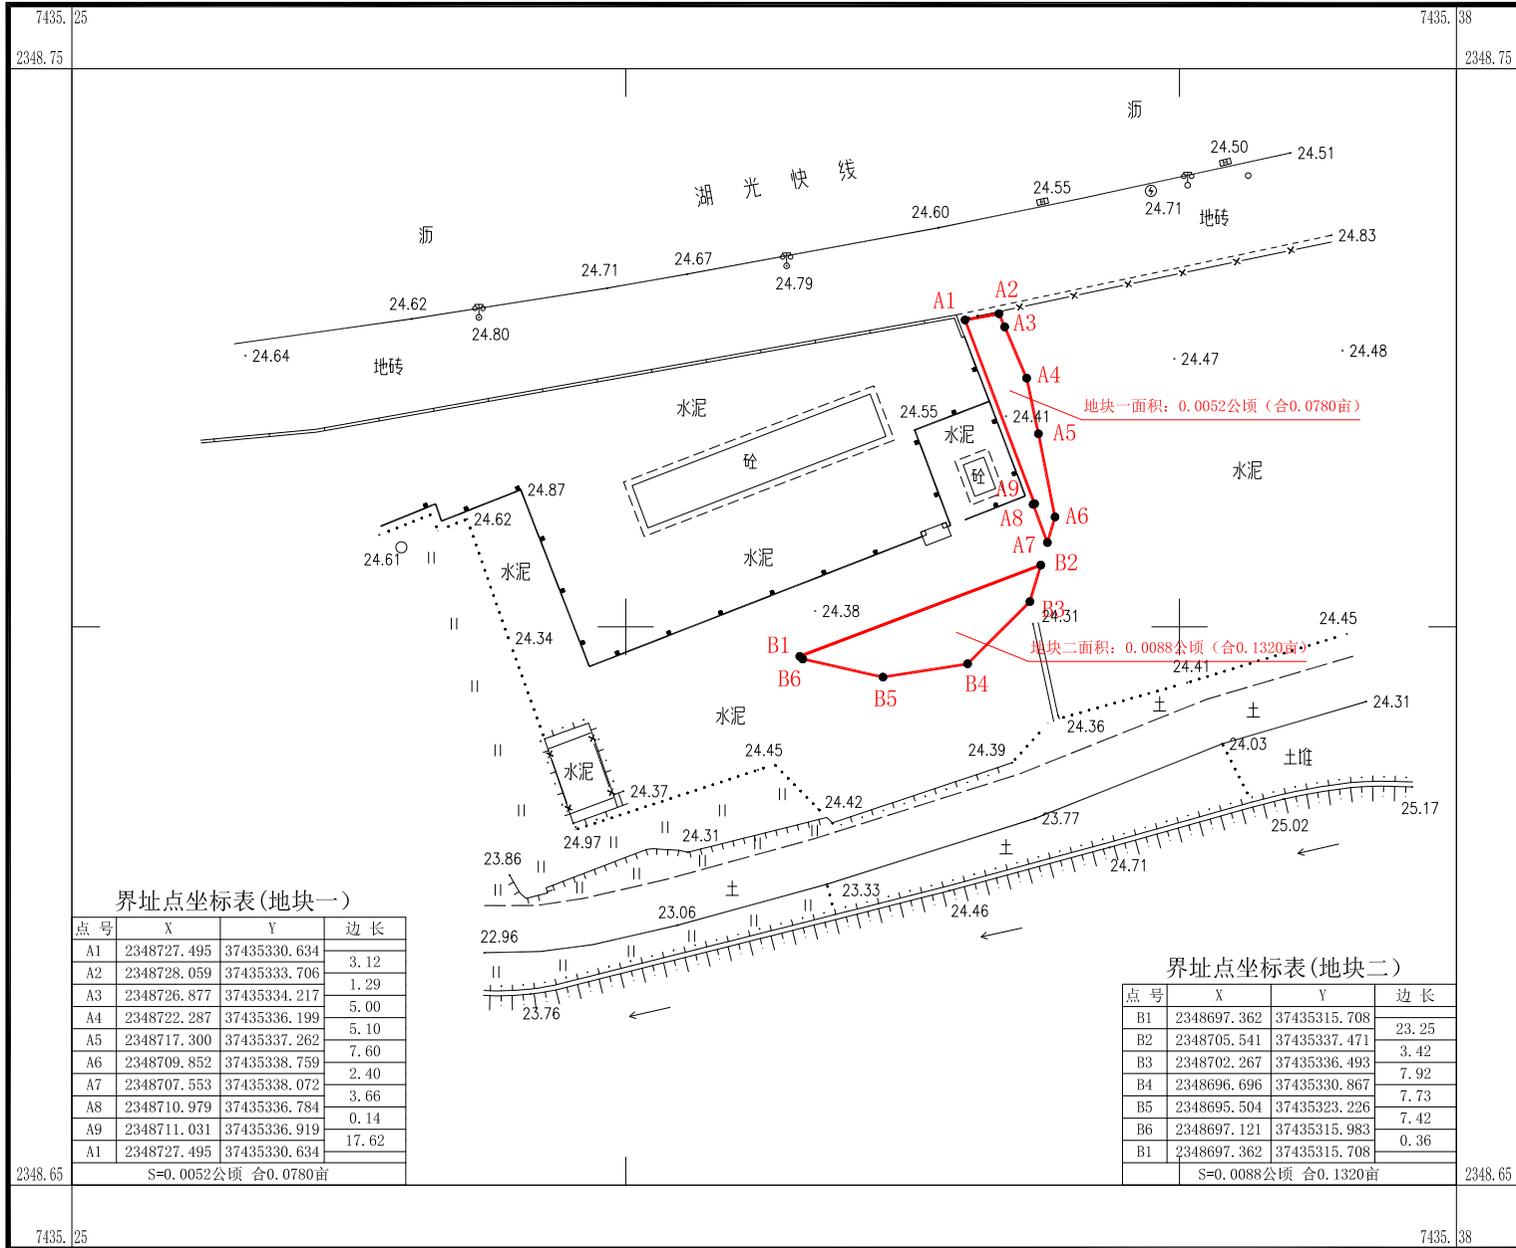

界址点坐标表(地块一)

点号	X	Y	边长
A1	2348727.495	37435330.634	3.12
A2	2348728.059	37435333.706	1.29
A3	2348726.877	37435334.217	5.00
A4	2348722.287	37435336.199	5.10
A5	2348717.300	37435337.262	7.60
A6	2348709.852	37435338.759	2.40
A7	2348707.553	37435338.072	3.66
A8	2348710.979	37435336.784	0.14
A9	2348711.031	37435336.919	17.62
A1	2348727.495	37435330.634	
S=0.0052公顷 合0.0780亩			

界址点坐标表(地块二)

点号	X	Y	边长
B1	2348697.362	37435315.708	23.25
B2	2348705.541	37435337.471	3.42
B3	2348702.267	37435336.493	7.92
B4	2348696.696	37435330.867	7.73
B5	2348695.504	37435323.226	7.42
B6	2348697.121	37435315.983	0.36
B1	2348697.362	37435315.708	
S=0.0088公顷 合0.1320亩			

湛江合生测绘有限公司

2000国家大地坐标系。  
1985国家高程基准。  
GB/T20257.1-2017国家基本比例尺地图图式。  
2026年03月数字化制图。

1:500

测量员: 张有朋  
绘图员: 陈朝剑  
审核人: 麦有国