


湛江市2011年度第五十一批次城市建设用地农用地转用和土地征收实施方案征收集体土地红线图（总图）
2346.900-37432.250

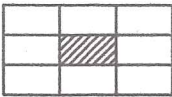


界址点坐标表

点号	X	Y	边长
1	2346992.742	37432328.795	134.77
2	2347073.544	37432436.654	23.72
3	2347071.106	37432460.252	5.57
4	2347076.640	37432460.895	73.12
5	2347083.981	37432533.647	8.74
6	2347076.761	37432528.727	5.52
7	2347072.011	37432525.907	5.47
8	2347066.579	37432526.541	36.03
9	2347031.018	37432520.735	26.45
10	2347036.370	37432546.642	19.90
11	2347017.200	37432551.980	0.34
12	2347017.108	37432551.649	4.50
13	2347015.902	37432547.315	47.80
14	2347003.079	37432501.270	16.50
15	2346998.653	37432485.377	16.93
16	2346992.370	37432469.659	16.93
17	2346982.844	37432455.667	16.93
18	2346970.524	37432444.060	53.38
19	2346956.222	37432392.630	60.92
20	2346939.900	37432333.933	53.09
1	2346992.742	37432328.795	

S=16435.13 平方米 合24.6527亩

图例

湛江市2011年度第五十一批次城市建设用地农用地转用和土地征收实施方案
权属地块

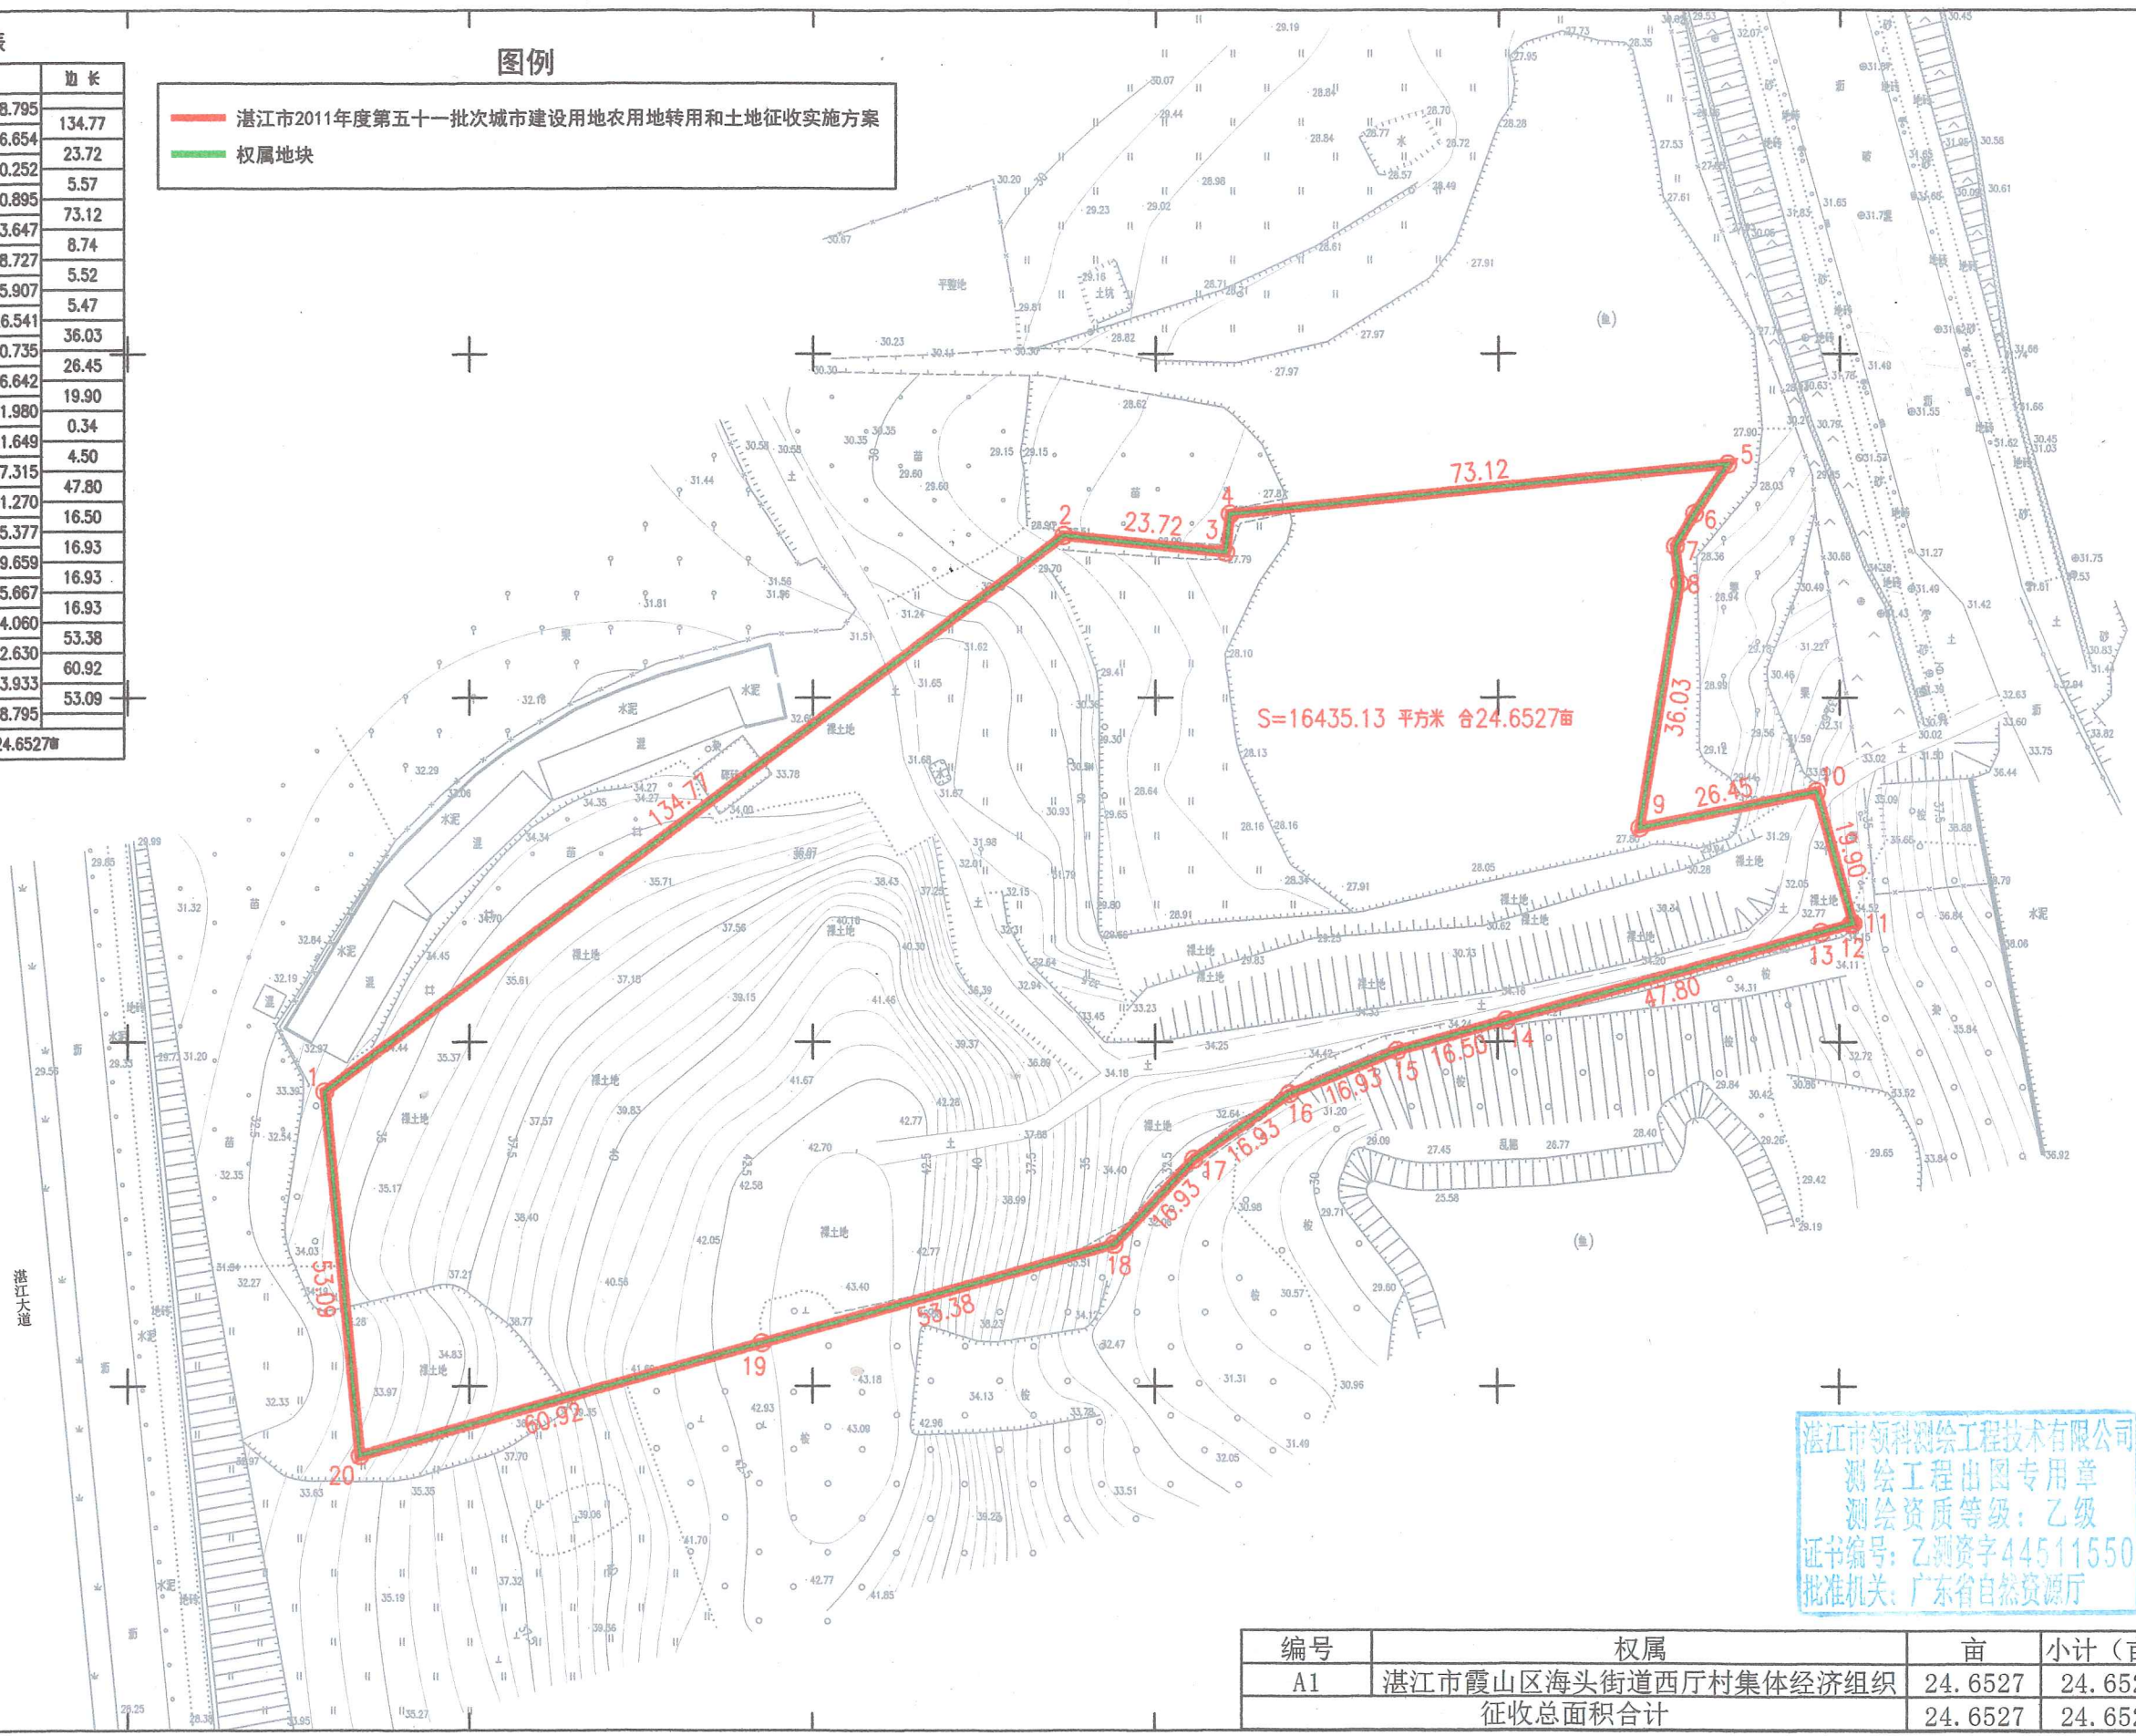

湛江市领科测绘工程技术有限公司
测绘工程出图专用章
测绘资质等级：乙级
证书编号：乙测资字44511550
批准机关：广东省自然资源厅

编号	权属	亩	小计(亩)
A1	湛江市霞山区海头街道西厅村集体经济组织	24.6527	24.6527
征收总面积合计		24.6527	24.6527

湛江市领科测绘工程技术有限公司