

建筑方案图

湛江市建筑设计院有限公司
2026年7月

[illegible]

暖通	给排水	工艺	自控
建筑	结构	电气	机电

建筑设计总说明

一、设计依据

- 1.本工程的建设主管单位对初步设计或方案设计的批复文件
- 2.经批准的本工程设计任务书、初步设计或方案设计文件，建设方的意见；
- 3.现行的国家有关建筑设计规范、规程和规定。及地方的一些相关条文说明。
《民用建筑通用规范》GB 55031—2022
《民用建筑设计统一标准》GB 50352—2019
《住宅设计规范》GB 50096—2011
《建筑环境通用规范》GB 55016—2021
《建筑设计防火规范》GB 50016—2014(2018年版)
《建筑防火通用规范》GB 55037—2022
《建筑与市政工程防水通用规范》GB55030—2022

二、工程概况：

- 2.1 本工程项目名称：陈兴荣住宅楼。
- 2.2 建设地点位于：湛江市霞山区坛上村北巷028号。
- 2.3 总建筑面积为 333.18 平方米。
- 2.4 建筑层数：地上3层，建筑高度 :12.8m；
- 2.5 建筑结构形式为框架结构，设计使用年限为 50 年，
民用建筑分类：多层民用建筑；耐火等级：地上二级；
抗震设防烈度:7 度；屋面防水等级为一级

三、标高及单位

- 1.本工程设计标高±0.000 相当于绝对标高为 米；
- 2.图中各层标注标高为建筑完成面标高，屋面标高为结构面标高；
- 3.本工程图纸标高以米(m) 为单位，总平面尺寸以米(m) 为单位，
其它尺寸以毫米(mm) 为单位。

四、墙体工程

- 1.本工程墙体的基础部分详见施工图。承重钢筋混凝土墙体详见结施图。
- 2.除注明外，本工程墙体材料，外墙均为普通混凝土实心砖，内墙均为蒸压加气混凝土砌块。
其中分户墙、外墙、楼梯墙及阳台墙为180 厚，户内隔墙为加气混凝土砌块120 厚。
整个建筑的外墙和梁柱的保温材料均为25 厚的玻化微珠保温砂浆，所有外墙均采用内保温做法，
详见建筑构造用料做法表(J—03)。楼梯间和走廊的填充墙要满挂镀锌钢丝网进行加固。
- 3.钢筋混凝土墙（柱）与墙体连接构造详结构统一说明；
- 4.墙体容重要求、构造、砌筑方法、砌块墙的构造柱，洞口加强和设置的过梁均按结构总说明施工，所有砌体墙（除特殊说明外）均砌至梁底或板底。
- 5.墙身防潮处理：
在室内地面以下标高—0.060 处做防潮层，防潮层做法为20 厚1：2 水泥砂浆加3％防水剂（有钢筋混凝土圈梁者除外）
- 6.有隔声要求的墙体做法：采用60mm 厚或90mm 厚的条板拼装成20mm 厚的空气夹层并内填防火、隔声、减震材料的墙体。梁、板、墙、柱结合部位宜设密封隔声处理（如泡沫密封胶、橡胶垫等）并用弹性胶粘结，不得有空隙和通缝。
- 7.墙体施工严格按湛建管（2010）57 号和湛建科教（2009）5 号文件执行。

五、屋面工程

- 1.本工程为一般建筑，屋面防水等级为三级，三道防水设防，材料做法详见工程做法表。
屋面工程施工遵照“按图施工、材料检验、工序检查、过程控制、质量验收”原则。
屋面做法详见建筑构造用料做法表(J—03)。
- 2.屋面找坡若为结构找坡，坡度为3％；若为建筑找坡，坡度为2％。屋面排水组织见屋面平面图，天沟、檐沟纵向坡度为不小于1％，且沟底水落差不得大于200mm，
内排雨水管设置见水施图。
- 3.内部排水的水落口周围应做成略低的凹坑。穿板面管道或泛水以下外墙穿管，安装后须严格用细石砼封严，管根四周加嵌防水胶，与防水层闭合。
- 4.卷材防水屋面基层与突出屋面结构，如女儿墙、变形缝、烟囱等的交接处，以及基层的转角处，如天沟、檐口、落水口等水泥砂浆粉刷应做成圆弧，具体做法详见相关大样图。
- 5.屋面柔性或复合防水处理应根据产品要求及有关设计大样图施工。
- 6.屋面刚性防水层应做分格缝，分格缝应设在屋面板的支撑端、屋面转折处，其分格尺寸不得超过6m×6m。

- 7.现浇钢筋混凝土屋面的砖砌女儿墙底部应同时加捣混凝土300 高，厚度与女儿墙厚度相同，配筋由结构专业确定。

六、门窗工程

- 1.外窗墙单块大于1.0 平方米的窗玻璃和落地窗及装有大于1.0m 平方米玻璃的阳台门，
均应采用建筑安全建筑玻璃。
- 2.门窗立面均表示洞口尺寸，门窗加工尺寸要按照装修面厚度由承包商予以调整。
- 3.门窗立樘：
a.窗立樘位置除图中注明外，均局墙中。
b.门立樘位置除图中注明外，均与开启方向的墙体取平，弹簧门居墙中。
- 4.门窗立面形式、颜色、开启方式、门窗用料及门窗玻璃五金的选用参见门窗图并根据材料要求确定；门窗代号、数量见门窗表。
- 5.窗台低于900 的，应采用护栏或在窗下部设置相当于栏杆高度的固定窗作为防护措施，
防护玻璃为钢化夹层安全玻璃。做法参照中南标护窗栏杆05ZJ401之 ⑧。

七、楼地面工程

- 1.地坪：先将原土整平，如有填土则应按要求分层洒水夯实，如填砂，则应用水冲实，然后现浇100mm 厚C10 混凝土垫层（包括踏步及散水），房间分隔面积大于10 平方米者，
加设构造钢筋网，Φ6@200（双向）。
- 2.楼面：本工程楼地面做法详见材料做法表和房间装修用料表，楼面除注明外，室内楼面板结构面为—0.05；楼地面局部结构板面降低范围、标高与建筑设计面层有高差处，找坡找平填料采用1：8 水泥陶粒。

八、外装修工程

- 1.外墙饰面用料详“建筑构造用料做法表”及立面图。
- 2.外墙面粉刷前，必须涂刷一层聚合物水泥砂浆粘结层。
- 3.外墙粉刷、贴面材料及分格按立面所示，分格缝宽20mm，深8mm，
用深色水泥勾缝，或另详大样。
- 4.外墙面粉刷应在全墙面上加设钢丝网，用水泥钉锚固。
- 5.居住部分西向所有无遮阳的窗均做活动百叶遮阳，百叶遮阳均有专业厂家设计安装。
各种遮阳做法详参右边外墙窗遮阳做法大样图 ⑨和 ⑩：

九、内装修工程

- 1.室内防水：
卫生间、厨房内墙及楼面应做防水处理（另见详图），凡室内（包括阳台）设有地漏的地面均以1％的排水坡度斜向地漏。所有浴、厕间地面及四周侧壁应做高出楼地面的防水层，
在楼板面浇捣200 高C15 砼再进行墙体砌筑。
- 2.室内墙（柱）面粉刷的阳角高度不低于2000 的部分和门洞口阳角应用1：2 水泥砂浆做护角，每侧宽度不小于50。
- 3.楼地面构造交接处和地坪高度变化处，除图中另有注明者外均位于齐平门扇开启面处。
- 4.内墙不同材料拼接处及墙体中嵌有设备箱、柜等同墙体等宽时，宜在找平层中附加金属网，
网的宽度为300（平分各150），金属网可采用规格Φ0.5@13×13 的钢丝网，钢丝网用射钉作可靠固定于墙上，钉距500×500。
- 5.本工程需依据广东省标准DBJ/T 15—26—2000
《新建房屋白蚁预防技术规程》进行防白蚁处理。
- 6.在无碍设施如建筑入口、专用厕所等显著位置，安装相应无障碍标志牌，做法见中南标05ZJ301之 ⑪。

十、室外工程

- 1.建筑四周做混凝土散水坡宽900m，散水、暗沟做法见中南标11ZJ901 ⑬向每隔30 米以及散水坡和外墙之间均设30 宽伸缩缝，缝内填建筑嵌缝油膏。
- 2.室外台阶做法见中南标11ZJ901 ⑭室外花池做法详见中南标05ZJ001 ⑰
- 3.无障碍坡道做法见中南标13ZJ301 ⑱；无障碍栏杆、扶手做法见中南标13ZJ301 ⑲。

十一、栏杆

- 1.外廊、上人屋面等临空处栏杆为 1.20m 高，垂直杆件间净距不应大于 0.11m。
- 2.除标注外楼梯栏杆扶手完成高度为 0.90m，楼梯水平段栏杆长度大于 0.50m 时，
其扶手完成高度为 1.10m。

- 3.除不锈钢外，外露钢材栏杆需做热镀锌处理。
- 4.凡阳台、上人平台等栏杆二端设构造柱或立柱，
在栏杆定标高处设 —6×60 通长扁铁。
- 5.阳台安装晾、晒衣物设施，具体做法按中南标98ZJ411 ⑳大样。



十二、其他施工中注意事项

- 1.砌体要求平整，灰缝均匀饱满，所有墙（柱）、楼（地）面、
顶棚等抹面及面层粉刷要求平整、洁净，并应符合有关工程施工及验收规范的要求。
- 2.所有砌体、钢筋混凝土板，如有孔洞，必须在施工前配合
有关专业图纸预留，如要事后打洞，必须按有关要求处理，
不得影响结构安全。
- 3.施工中应严格执行国家各项施工质量验收规范。

ZJADI 湛江市建筑设计院有限公司 设计等级：甲级 证书编号：A144020309			
会 签			
建 筑		电 气	
结 构		暖 通	
给排水			
加盖图章处			
修改记录			
版 次	修改日期		修改内容
审 定	刘小虎	刘小虎	
审 核	麦智敏	麦智敏	
项目负责	麦智敏	麦智敏	
专业负责	黄闪光	黄闪光	
校 对	陈月妹	陈月妹	
设 计	蔡国鹏	蔡国鹏	
制 图	蔡国鹏	蔡国鹏	
建设单位	陈兴荣		
工程名称	住宅楼		
子项名称			
图 名	建筑设计总说明		
工程编号	SJ202605-1		
图 号	JZ-01	版 次	第一版
图 别	方 案	日 期	2026. 07

				建筑构造用料做法表										ZJADI 湛江市建筑设计院有限公司 设计等级：甲级 证书编号：A144020309									
				项目	编号	用料做法	适用部分		项目	编号	用料做法	适用部分	会 签										
暖通 给排水 工艺 自控				地面	地1：耐磨砖地面 (800X800)	1、8厚耐磨砖铺实拍平，水泥浆擦缝 2、20厚1：3干硬性水泥砂浆 3、素水泥浆一遍 4、80厚C15混凝土，基土压实	除卫生间和厨房以外所有地面		屋面	屋1：一级防水有隔热层 上人屋面	1、10厚地砖铺实拍实，缝宽6mm， 水泥砂浆填缝 2、20厚1：4干硬性水泥砂浆 3、满铺0.3厚聚乙烯薄膜一层 4、(3+3)厚高聚物改性沥青防水卷材， 基层处理剂 5、20厚1：2.5水泥砂浆找平 6、20厚最薄处1：8水泥憎水膨胀珍珠岩 找2％坡 7、40厚挤塑型聚苯乙烯泡沫塑料板 8、4mm厚SBS改性沥青防水卷材 9、1.5mm厚水性聚合物沥青防水涂料 10、20厚1：2.5水泥砂浆找平 11、钢筋混凝土楼板，表面清理干净	露台											
					地2：防滑地面 (600X600)	1、8厚防滑地砖铺实拍平，水泥砂浆 2、20厚1：3干硬性水泥砂浆 3、1.2厚聚合物乳液防水涂料 4、20厚1：3水泥砂浆找平 5、素水泥浆一遍 6、80厚C15混凝土 7、基土压实	卫生间和厨房																
				楼面	楼1：耐磨砖地面 (800X800)	1、8厚耐磨砖铺实拍平，水泥浆擦缝 2、20厚1：3干硬性水泥砂浆 3、素水泥浆一遍 4、现浇钢筋混凝土楼板	除卫生间和厨房以外所有楼面																
楼2：防滑地面 (600X600)	1、8厚防滑地砖铺实拍平，水泥砂浆 2、20厚1：3干硬性水泥砂浆 3、1.5厚聚氨酯防水涂料 4、20厚1：3水泥砂浆找平 5、1.5厚单组份聚氨酯防水涂料 6、现浇钢筋混凝土楼板	卫生间和厨房																					
外墙	外1：面砖外墙	1、5厚外墙砖，专用瓷胶剂粘贴，填缝剂填缝 2、5厚干粉类聚合物水泥防水砂浆，中间压入 一层热镀锌电焊网 3、15厚专用抹灰砂浆，分两次抹灰 4、刷专用界面剂一遍 5、混凝土实心砖墙 6、30厚玻化微珠保温浆料 7、内墙做法详见内1、内2	详外立面 注：热镀锌电焊网规格为： Φ0.9网孔12.7X12.7， 用Φ8锚栓与结构墙体锚固， 锚栓双向中距≤500.																				
	外2：水泥砂浆外墙面	1、12厚1：3水泥砂浆 2、8厚1：2水泥砂浆	女儿墙及栏河内侧部分																				
内墙	内1：抛光砖墙面 (300X600)	1、3mm厚水泥基渗透结晶涂膜防水层， 钉挂铜线后超强力5星抗渗瓷砖胶粘贴 (9kg/m2)抛光砖 2、12厚1：2.5水泥砂浆打底找平	卫生间和厨房 (砖贴至顶)																				
	内2：油CI墙面	1、刮耐水腻子粉(Y)，油CI底二遍面二遍 2、15厚1：2.5水泥砂浆打底找平	除卫生间和厨房以外所有墙面																				
顶棚	棚1：油CI顶棚	1、刮耐水腻子粉(Y)，油CI底二遍面二遍 2、10厚1：3水泥砂浆 3、钢筋混凝土板底面清理干净	所有房间																				
建筑 结构 电气 暖通														审 定 审 核 项目负责 专业负责 校 对 设 计 制 图									
														刘小虎 麦智敏 麦智敏 黄闪光 陈月妹 蔡国鹏 蔡国鹏									
														麦智敏									
														黄闪光									
														陈月妹									
														蔡国鹏									
														蔡国鹏									
暖通	给排水	工艺	自控	
建筑	结构	电气	通讯	
建	结	电	通	

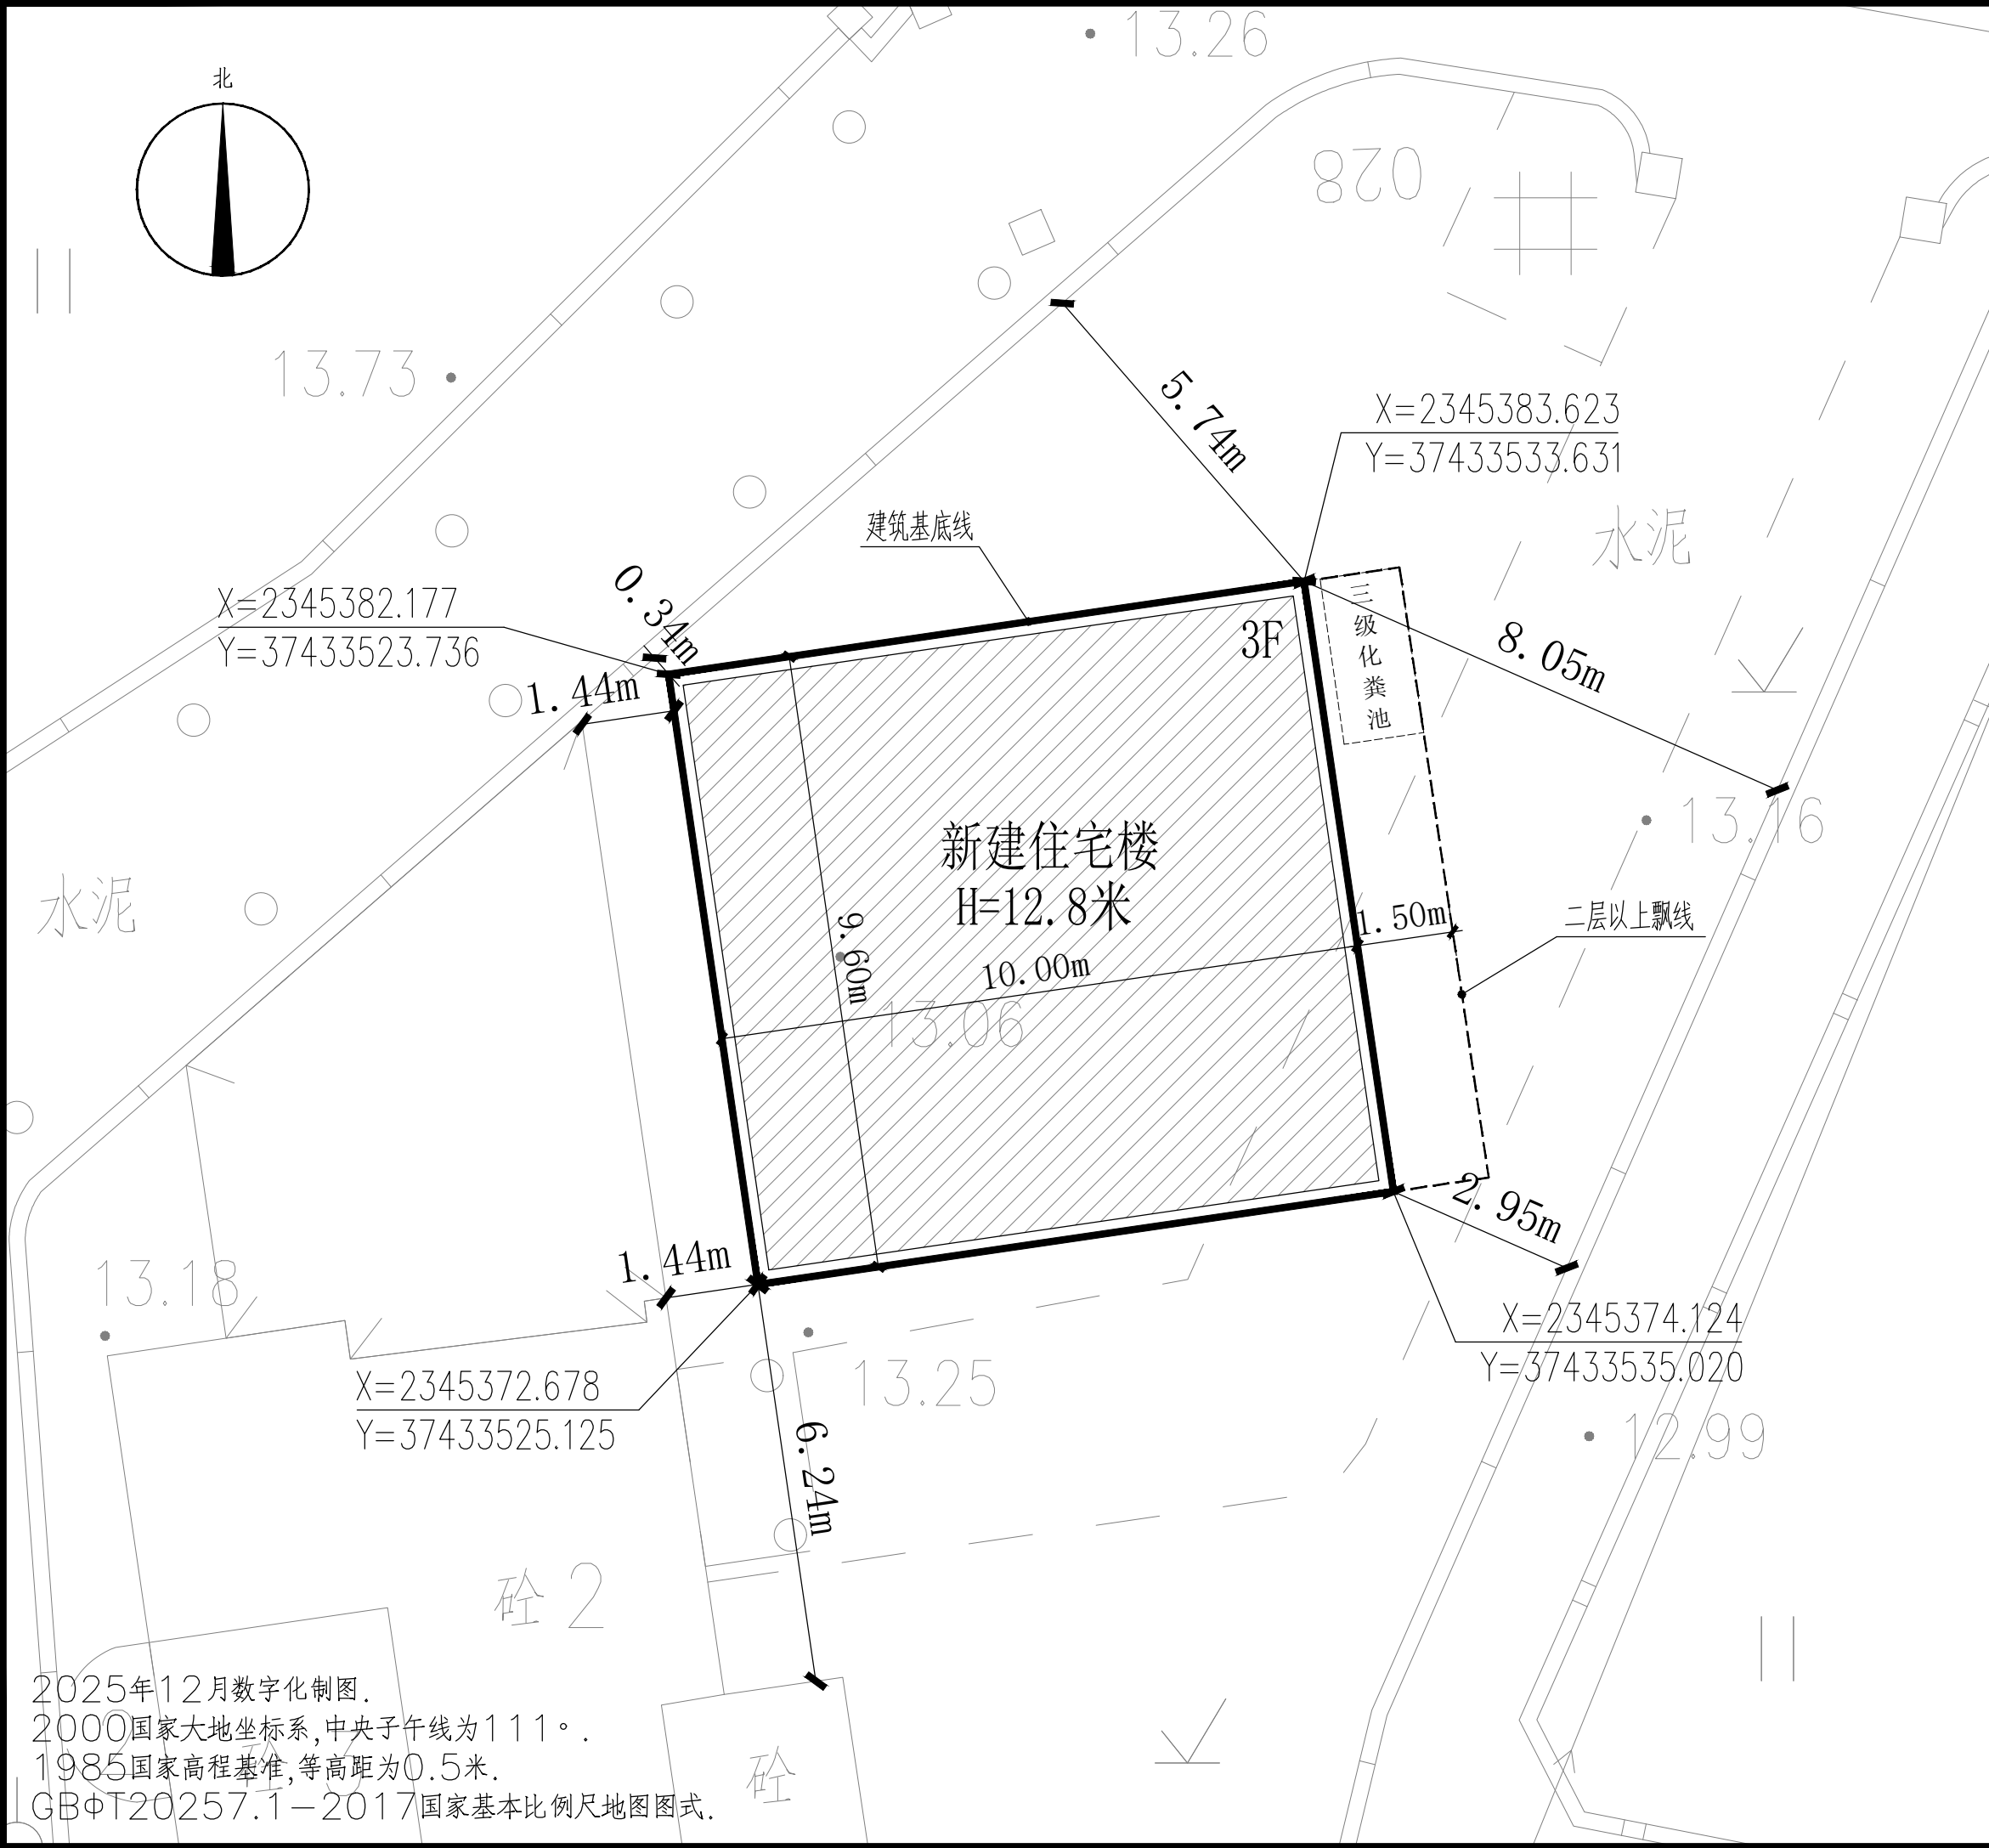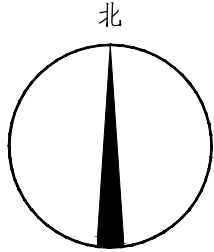

2025年12月数字化制图。
2000国家大地坐标系,中央子午线为111°。
1985国家高程基准,等高距为0.5米。
GB/T 20257.1-2017国家基本比例尺地图图式。

ZJADI
湛江市建筑设计院有限公司

设计等级: 甲级
证书编号: A144020309

会 签

建 筑		电 气	
结 构		暖 通	
给排水			

加盖图章处


修改记录

版 次	修改日期	修改内容

审 定	刘小虎	刘小虎
审 核	麦智敏	麦智敏
项目负责	麦智敏	麦智敏
专业负责	黄闪光	黄闪光
校 对	陈月妹	陈月妹
设 计	蔡国鹏	蔡国鹏
制 图	蔡国鹏	蔡国鹏

建设单位	陈兴荣		
工程名称	住宅楼		
子项名称			
图 名	四至总平面		
工程编号	SJ202605-1		
图 号	JZ-03	版 次	
图 别	方 案	日 期	

暖通	给排水	工艺	自控
建筑	结构	电气	通讯

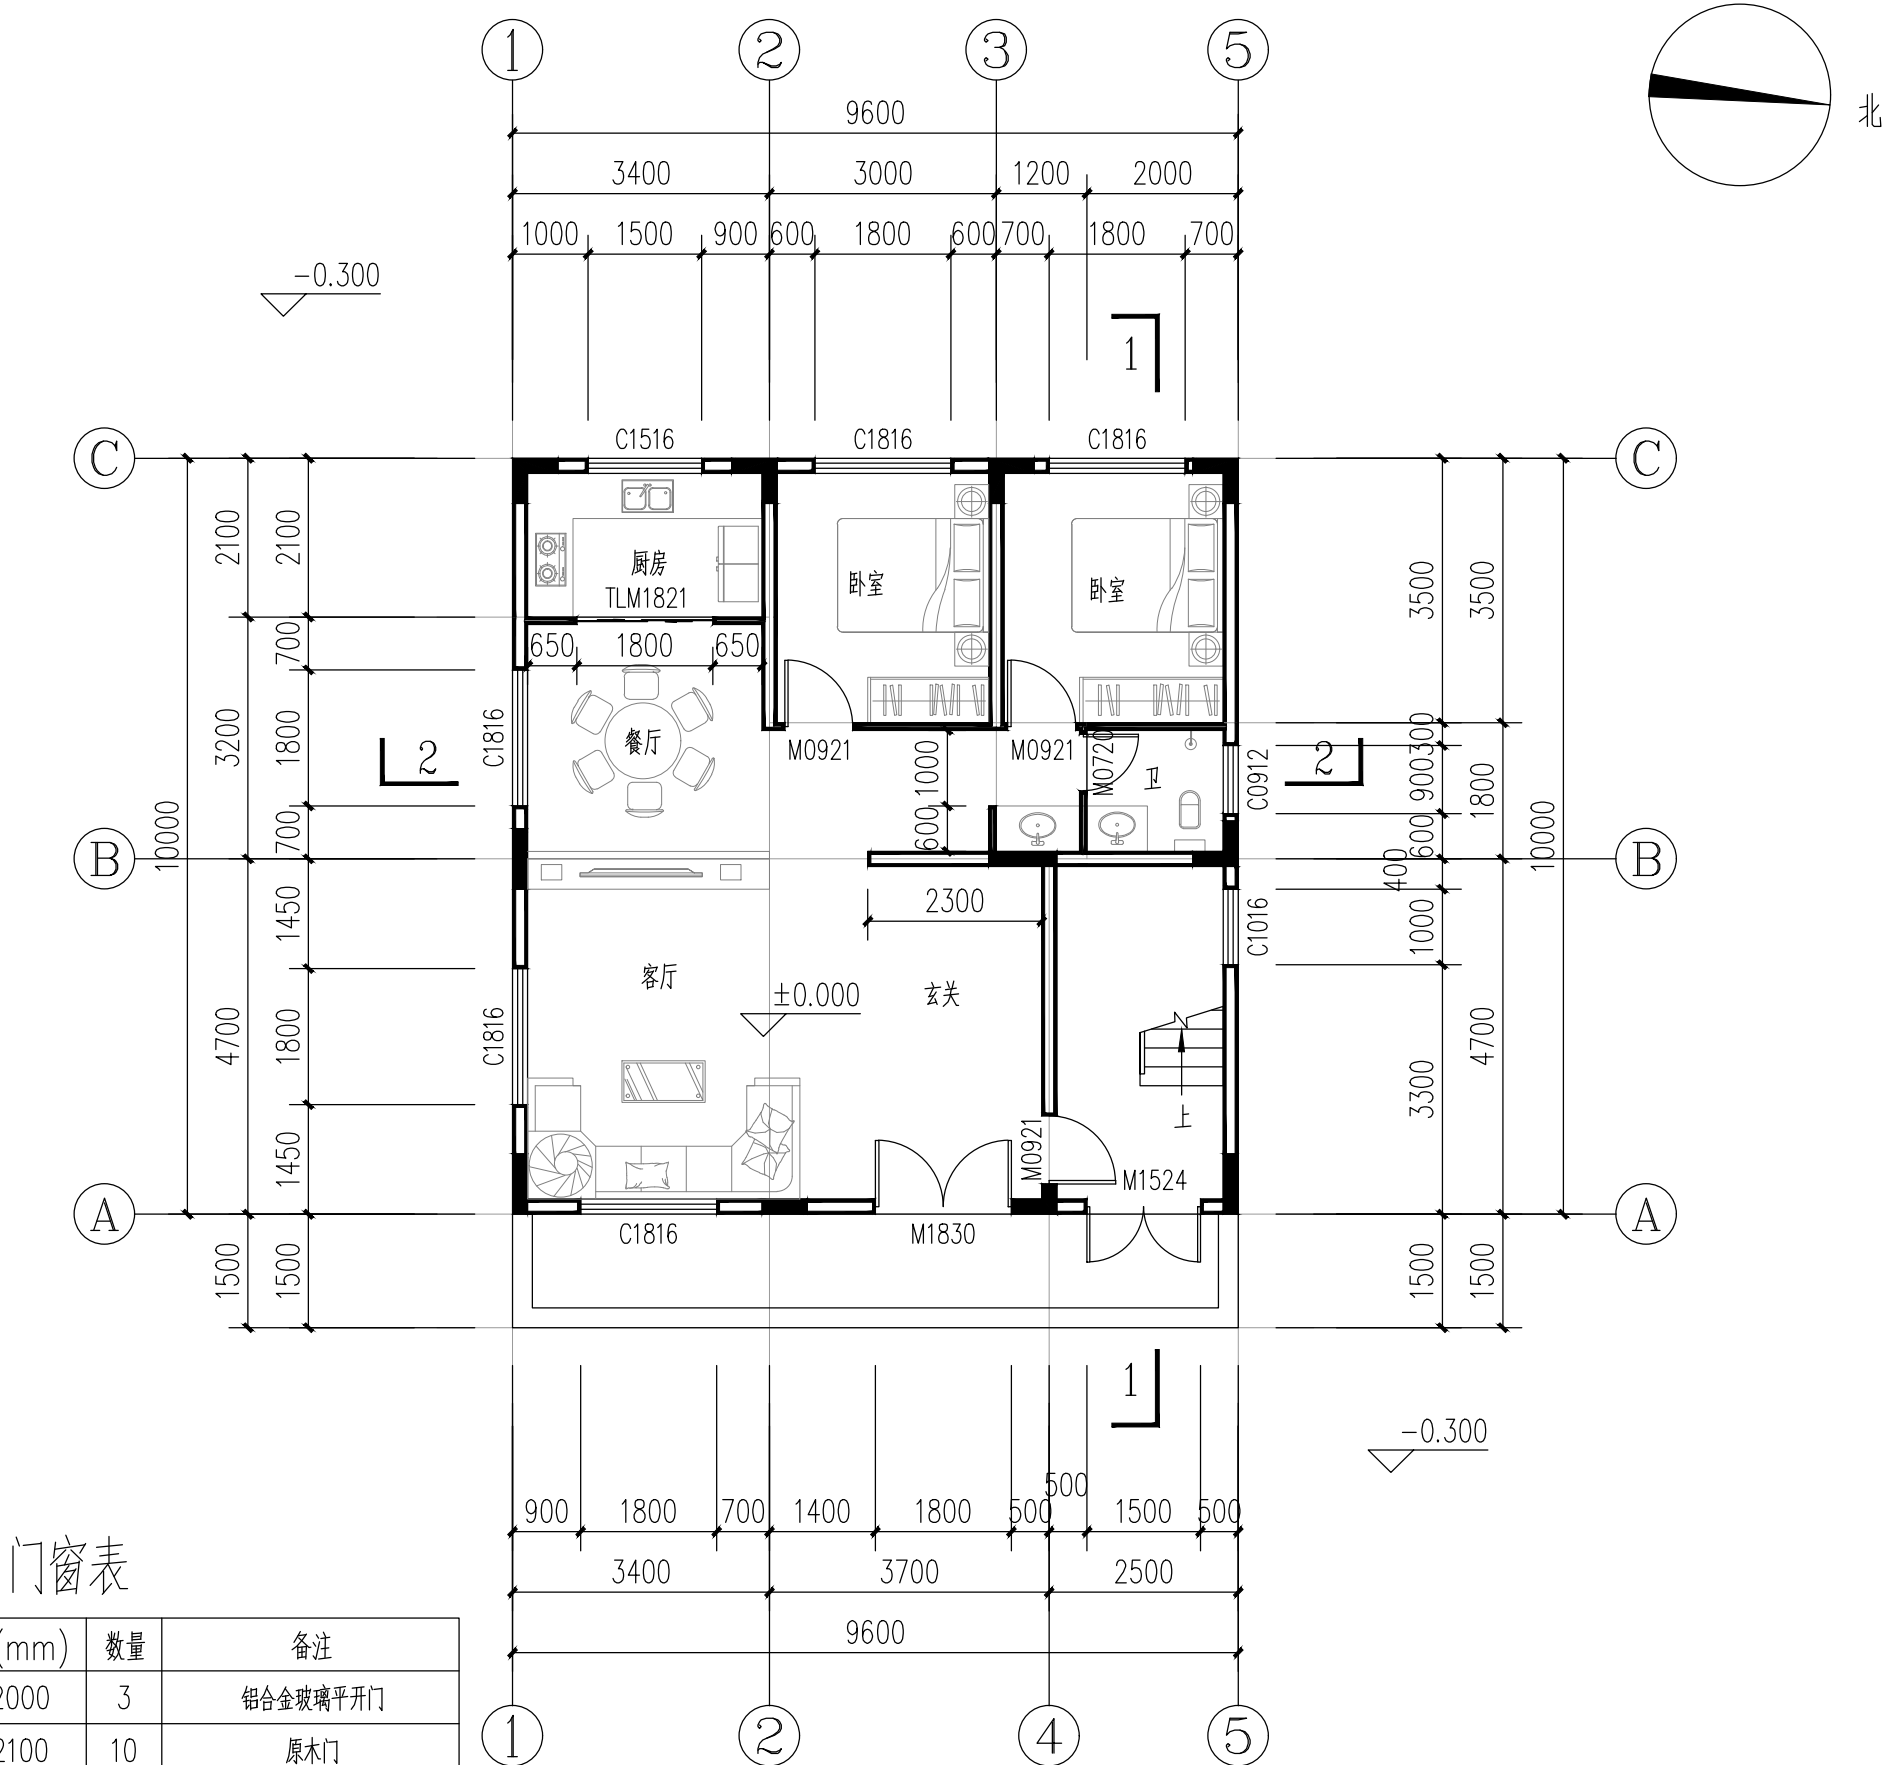

门窗表

类型	设计编号	洞口尺寸(mm)	数量	备注
普通门	M0720	750X2000	3	铝合金玻璃平开门
	M0921	900X2100	10	原木门
	M1022	1000X2200	2	原木门
	M1524	1500X2400	1	双扇不锈钢防盗门
	M1830	1800X3000	1	双扇铝合金防盗门
	TLM1821	1800X2100	3	铝合金玻璃推拉门
	TLM2426	2400X2600	2	铝合金玻璃推拉门

一层平面图 1:100

本层建筑面积: 96.00m²
总建筑面积: 333.18m²

ZJADI
湛江市建筑设计院有限公司

设计等级: 甲级
证书编号: A144020309

会 签

建 筑		电 气	
结 构		暖 通	
给排水			

加盖图章处


修改记录

版 次	修改日期	修改内容

审 定	刘小虎	刘小虎
审 核	麦智敏	麦智敏
项目负责	麦智敏	麦智敏
专业负责	黄闪光	黄闪光
校 对	陈月妹	陈月妹
设 计	蔡国鹏	蔡国鹏
制 图	蔡国鹏	蔡国鹏

建设单位	陈兴荣		
工程名称	住宅楼		
子项名称			
图 名	一层平面图		
工程编号	SJ202605-1		
图 号	JZ-04	版 次	第一版
图 别	方 案	日 期	2026. 07

暖通	给排水	工艺	自控	
建筑	结构	电气	通讯	

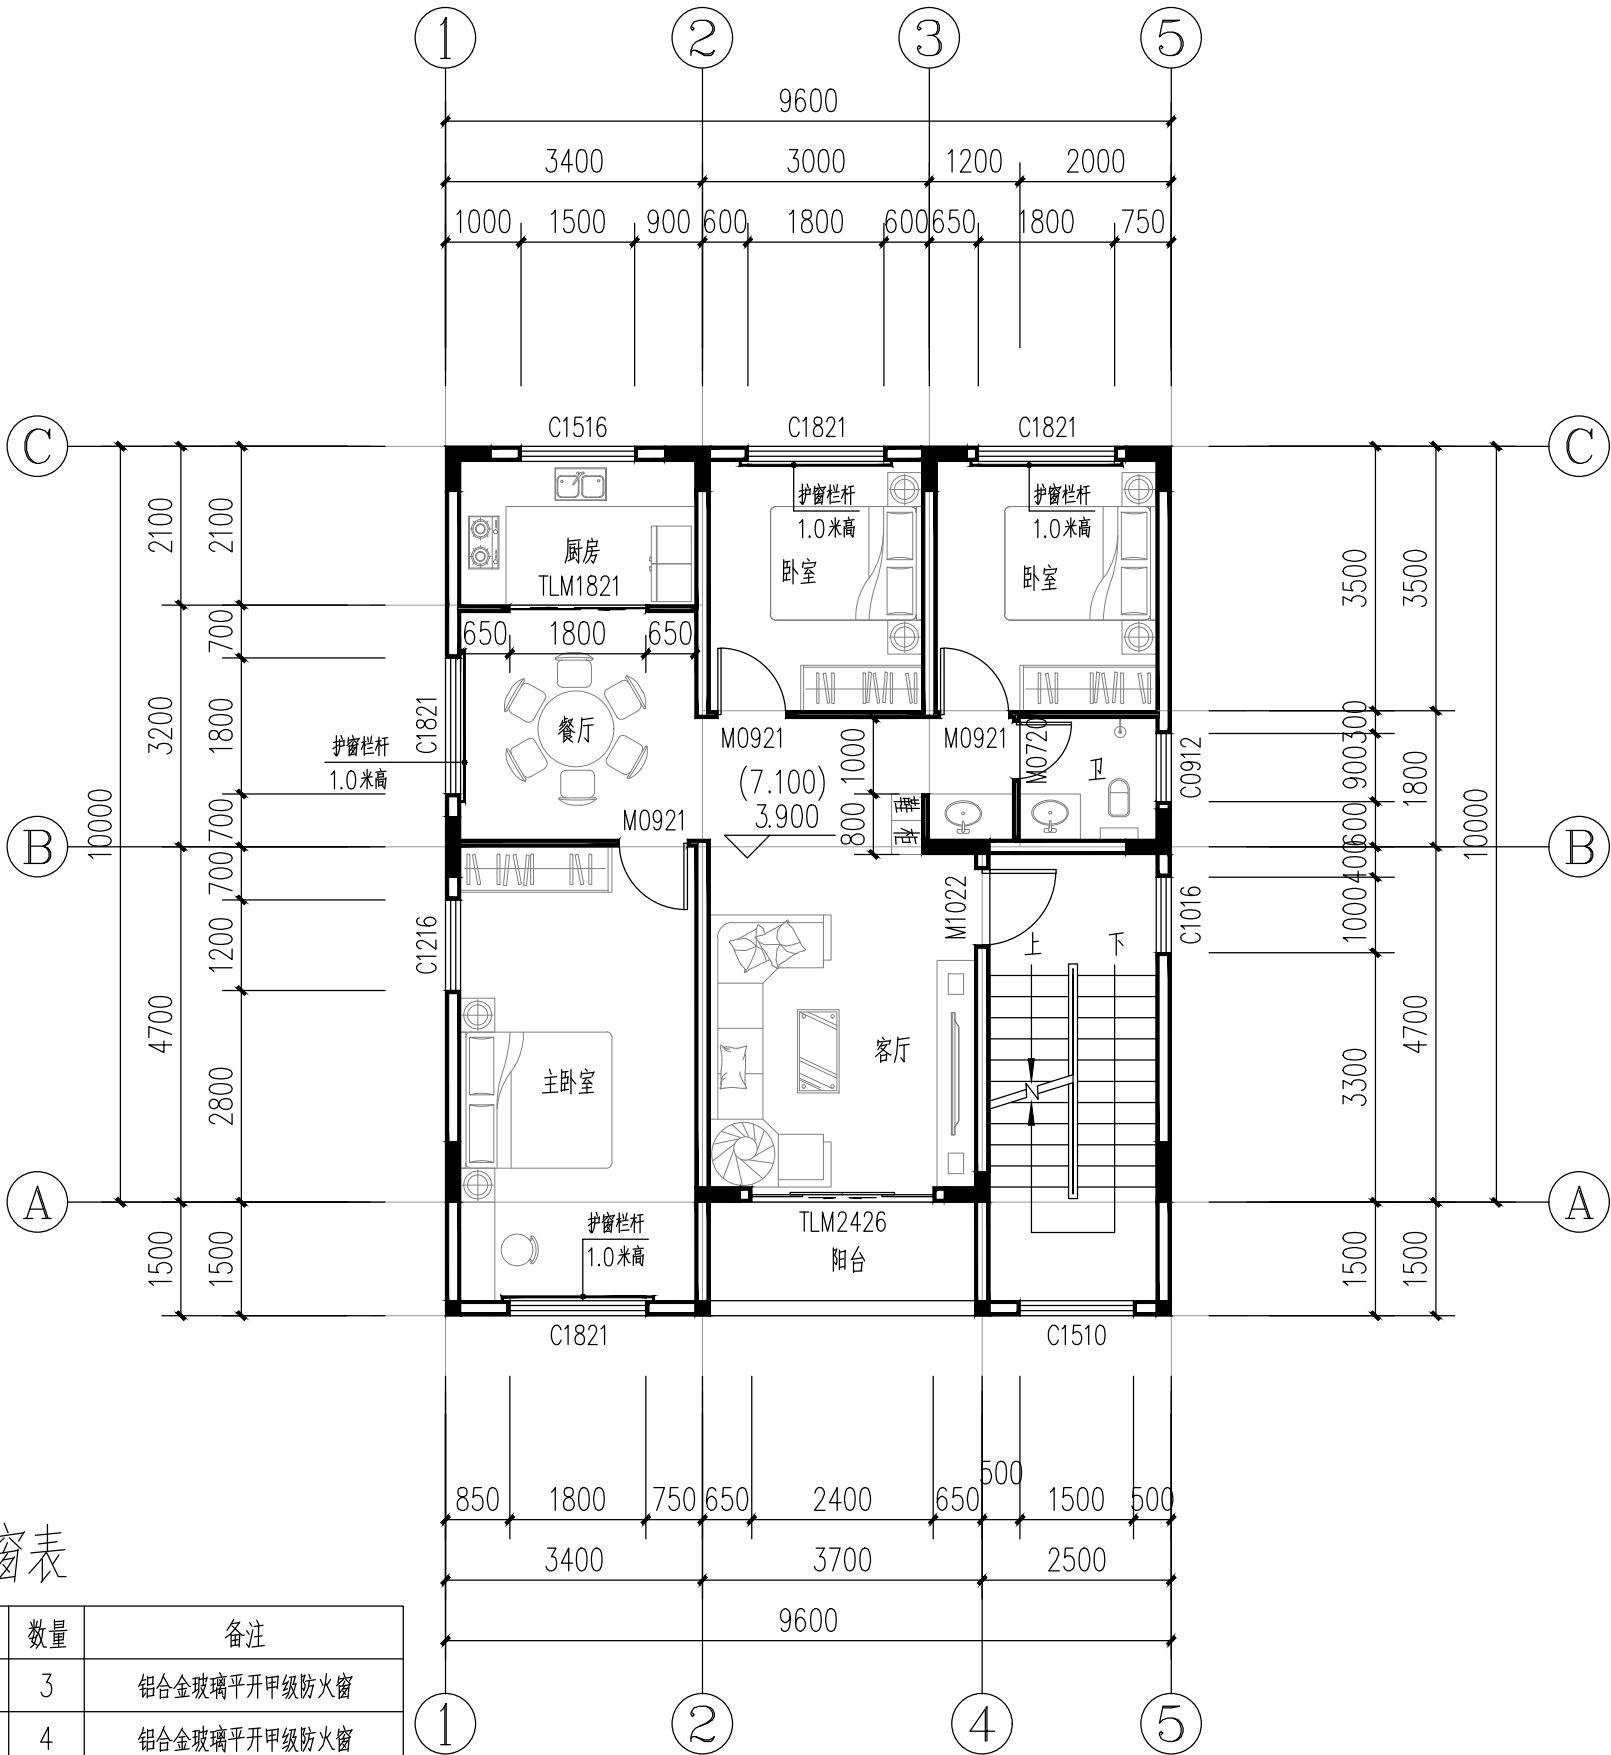

门窗表

类型	设计编号	洞口尺寸(mm)	数量	备注
普通窗	C0912	900X1200	3	铝合金玻璃平开甲级防火窗
	C1016	1000X1600	4	铝合金玻璃平开甲级防火窗
	C1216	1200X1600	2	铝合金玻璃平开甲级防火窗
	C1510	1500X1000	3	铝合金玻璃平开甲级防火窗
	C1516	1500X1600	3	铝合金玻璃平开甲级防火窗
	C1816	1800X1600	5	铝合金玻璃平开甲级防火窗
	C1821	1800X2100	8	铝合金玻璃平开甲级防火窗

二、三层平面图 1:100

本层建筑面积 : 110.40m² x2=220.80m²

ZJADI
湛江市建筑设计院有限公司

设计等级: 甲级
证书编号: A144020309

会 签

建 筑		电 气	
结 构		暖 通	
给排水			

加盖图章处

修改记录


版 次	修改日期	修改内容

审 定	刘小虎	刘小虎
审 核	麦智敏	麦智敏
项目负责	麦智敏	麦智敏
专业负责	黄闪光	黄闪光
校 对	陈月妹	陈月妹
设 计	蔡国鹏	蔡国鹏
制 图	蔡国鹏	蔡国鹏

建设单位	陈兴荣
工程名称	住宅楼
子项名称	


图 名	二、三层平面图		
工程编号	SJ202605-1		
图 号	JZ-05	版 次	
图 别	方 案	日 期	

建筑									
结构									
电气									
暖通									
给排水									
工艺									
自控									

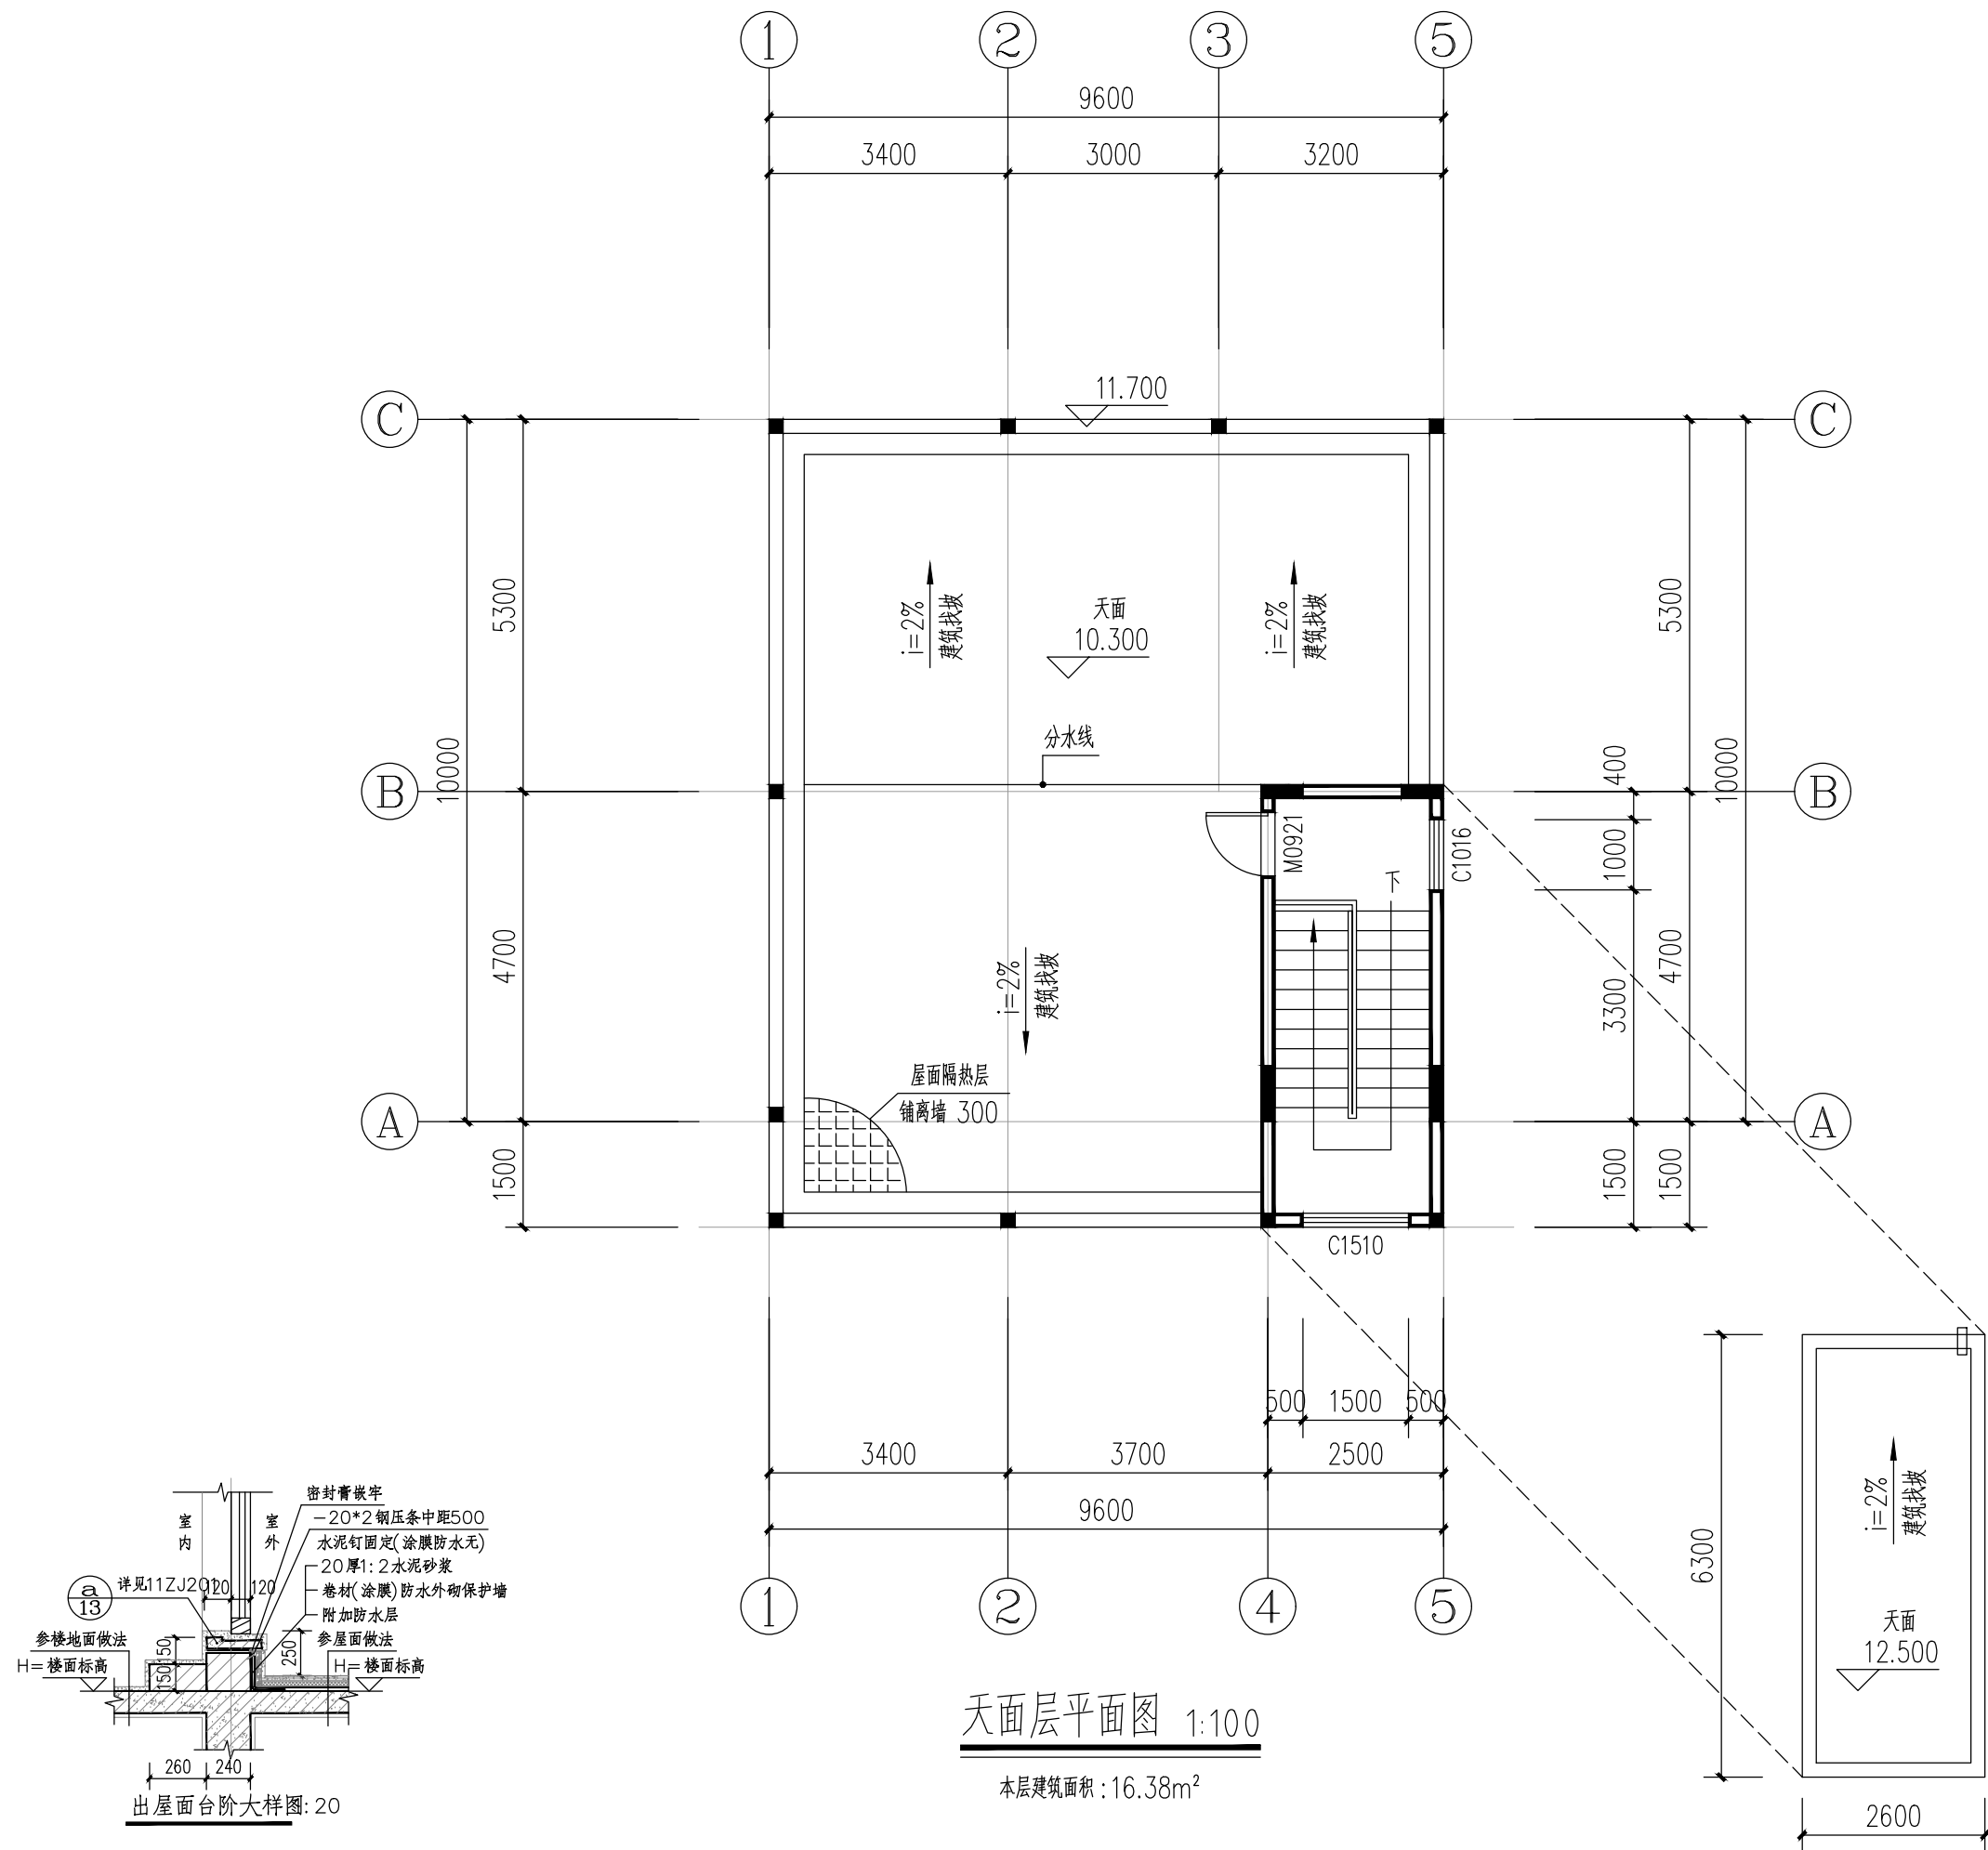

ZJADI			
湛江市建筑设计院有限公司			
设计等级：甲级			
证书编号：A144020309			
会 签			
建 筑		电 气	
结 构		暖 通	
给排水			
加盖图章处			
修改记录			
版 次	修改日期	修改内容	
审 定	刘小虎	刘小虎	
审 核	麦智敏	麦智敏	
项目负责	麦智敏	麦智敏	
专业负责	黄闪光	黄闪光	
校 对	陈月妹	陈月妹	
设 计	蔡国鹏	蔡国鹏	
制 图	蔡国鹏	蔡国鹏	
建设单位	陈兴荣		
工程名称	住宅楼		
子项名称			
图 名	天面层平面图		
工程编号	SJ202605-1		
图 号	JZ-06	版 次	第一版
图 别	方 案	日 期	2026. 07

暖通	给排水	工艺	自控
建筑	结构	电气	通讯

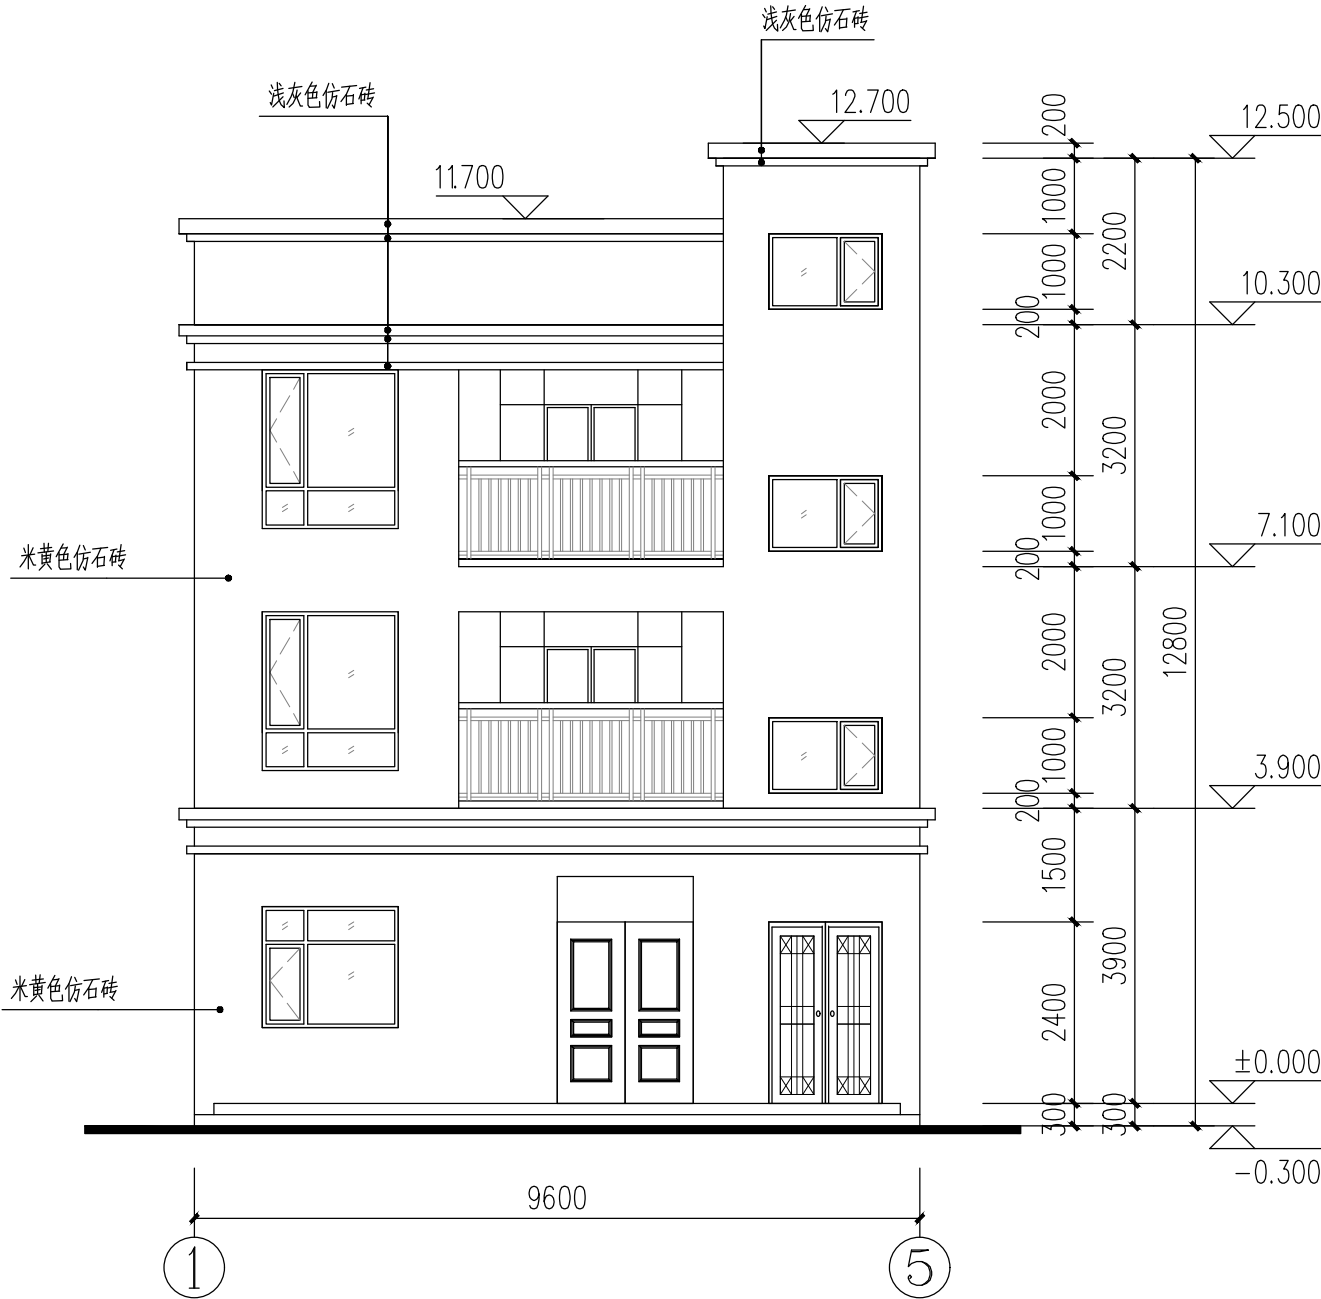

①-⑤轴立面图 1:100

ZJADI
湛江市建筑设计院有限公司

设计等级：甲级
证书编号：A144020309

会 签

建 筑		电 气	
结 构		暖 通	
给排水			

加盖图章处


修改记录

版 次	修改日期	修改内容

审 定	刘小虎	刘小虎
审 核	麦智敏	麦智敏
项目负责	麦智敏	麦智敏
专业负责	黄闪光	黄闪光
校 对	陈月妹	陈月妹
设 计	蔡国鹏	蔡国鹏
制 图	蔡国鹏	蔡国鹏

建设单位	陈兴荣		
工程名称	住宅楼		
子项名称			
图 名	①-⑤轴立面图		
工程编号	SJ202605-1		
图 号	JZ-07	版 次	第一版
图 别	方 案	日 期	2026. 07

暖通	给排水	工艺	自控
建筑	结构	电气	通讯

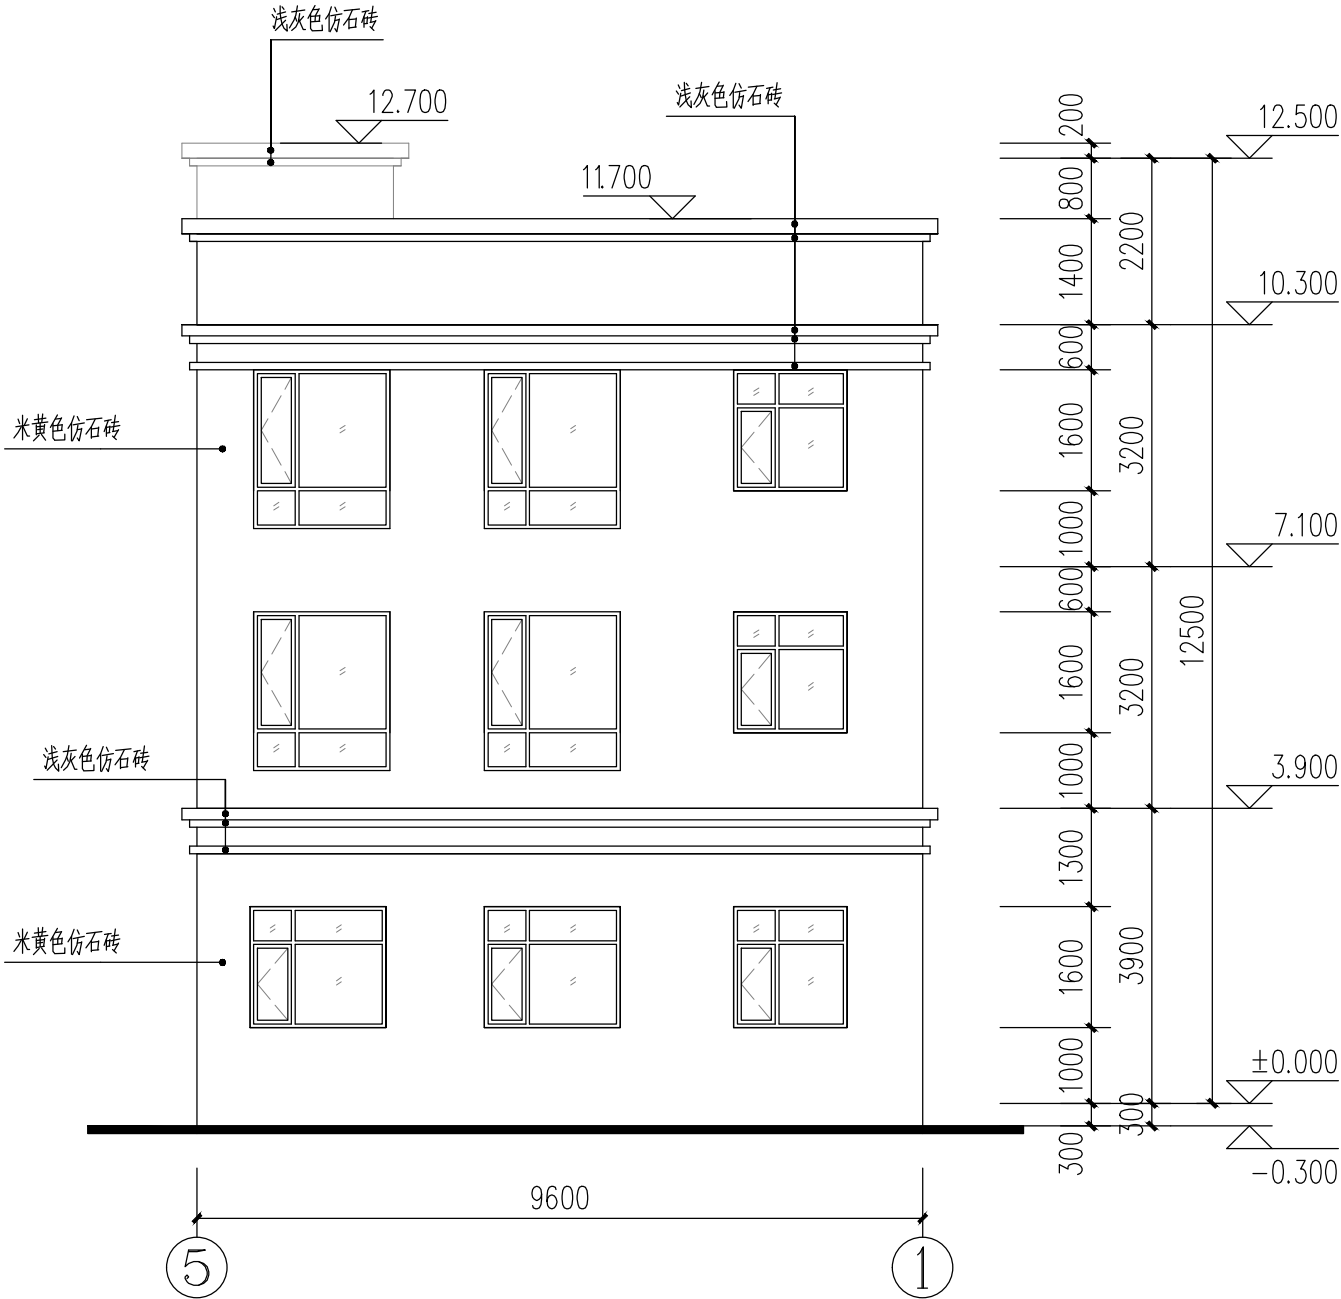

⑤-①轴立面图 1:100

ZJADI
湛江市建筑设计院有限公司

设计等级：甲级
证书编号：A144020309

会 签

建 筑		电 气	
结 构		暖 通	
给排水			

加盖图章处


修改记录

版 次	修改日期	修改内容

审 定	刘小虎	刘小虎
审 核	麦智敏	麦智敏
项目负责	麦智敏	麦智敏
专业负责	黄闪光	黄闪光
校 对	陈月妹	陈月妹
设 计	蔡国鹏	蔡国鹏
制 图	蔡国鹏	蔡国鹏

建设单位	陈兴荣		
工程名称	住宅楼		
子项名称			
图 名	⑤-①轴立面图		
工程编号	SJ202605-1		
图 号	JZ-08	版 次	第一版
图 别	方 案	日 期	2026. 07

暖通	给排水	电气	自控
建筑	结构	电气	通讯

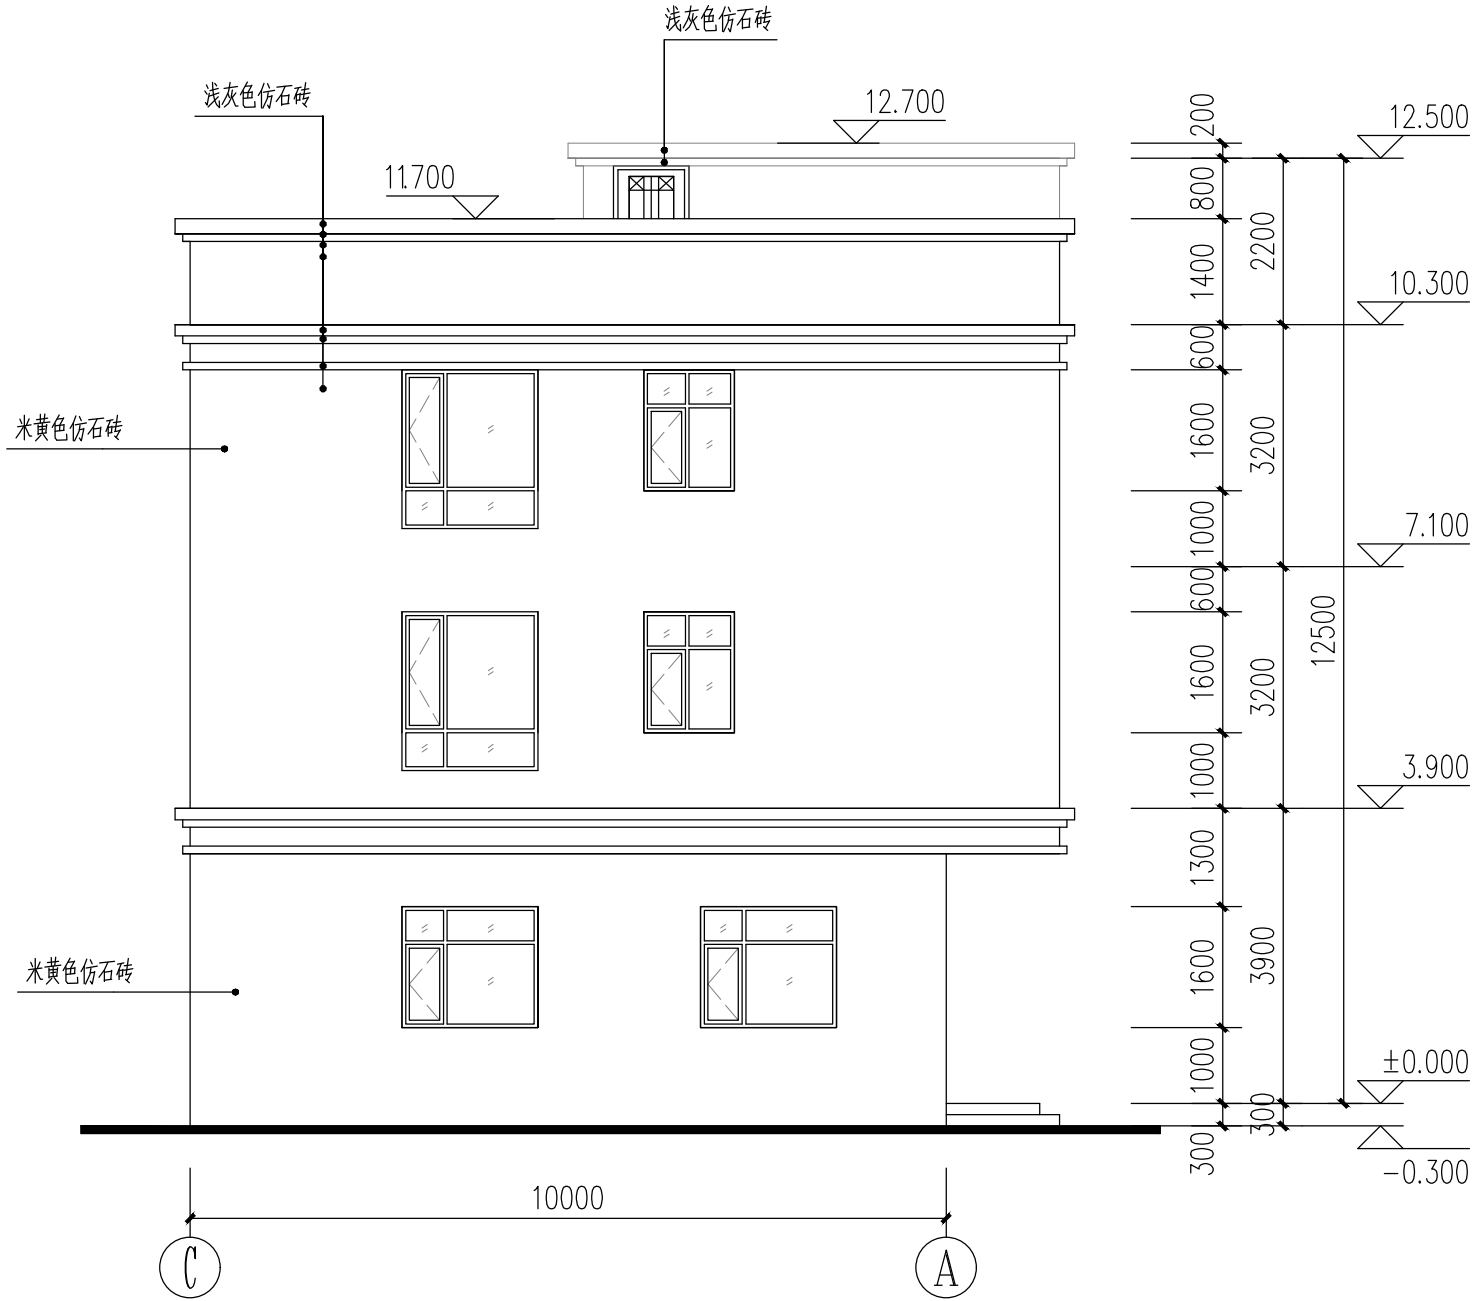

©-A轴立面图 1:100

ZJADI
湛江市建筑设计院有限公司

设计等级：甲级
证书编号：A144020309

会 签

建 筑		电 气	
结 构		暖 通	
给排水			

加盖图章处


修改记录

版 次	修改日期	修改内容

审 定	刘小虎	刘小虎
审 核	麦智敏	麦智敏
项目负责	麦智敏	麦智敏
专业负责	黄闪光	黄闪光
校 对	陈月妹	陈月妹
设 计	蔡国鹏	蔡国鹏
制 图	蔡国鹏	蔡国鹏

建设单位	陈兴荣		
工程名称	住宅楼		
子项名称			
图 名	©-A轴立面图		
工程编号	SJ202605-1		
图 号	JZ-09	版 次	第一版
图 别	方 案	日 期	2026. 07

暖通	给排水	工艺	自控
建筑	结构	电气	通讯

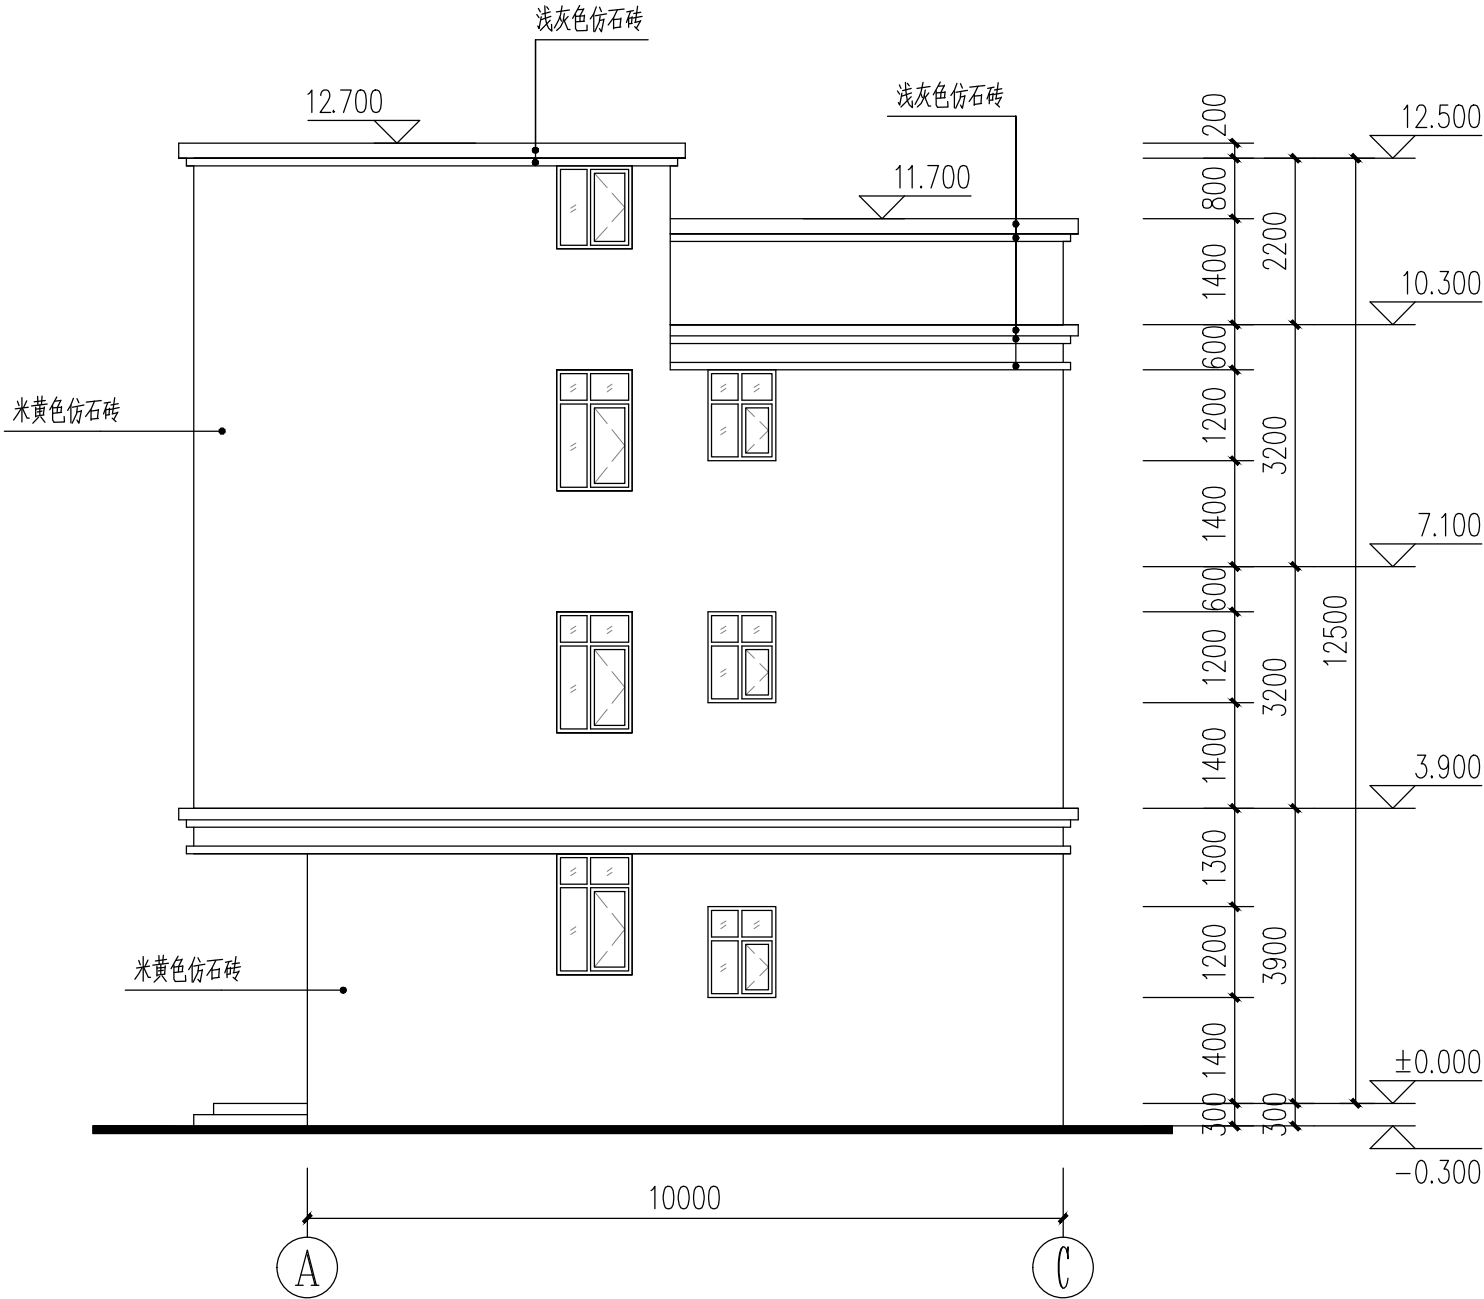

A-C轴立面图 1:100

ZJADI
湛江市建筑设计院有限公司

设计等级：甲级
证书编号：A144020309

会 签

建 筑		电 气	
结 构		暖 通	
给排水			

加盖图章处


修改记录

版 次	修改日期	修改内容

审 定	刘小虎	刘小虎
审 核	麦智敏	麦智敏
项目负责	麦智敏	麦智敏
专业负责	黄闪光	黄闪光
校 对	陈月妹	陈月妹
设 计	蔡国鹏	蔡国鹏
制 图	蔡国鹏	蔡国鹏

建设单位	陈兴荣		
工程名称	住宅楼		
子项名称			
图 名	A-C轴立面图		
工程编号	SJ202605-1		
图 号	JZ-10	版 次	第一版
图 别	方 案	日 期	2026. 07

暖通	给排水	工艺	自控
建筑	结构	电气	通讯
建	结	电	通

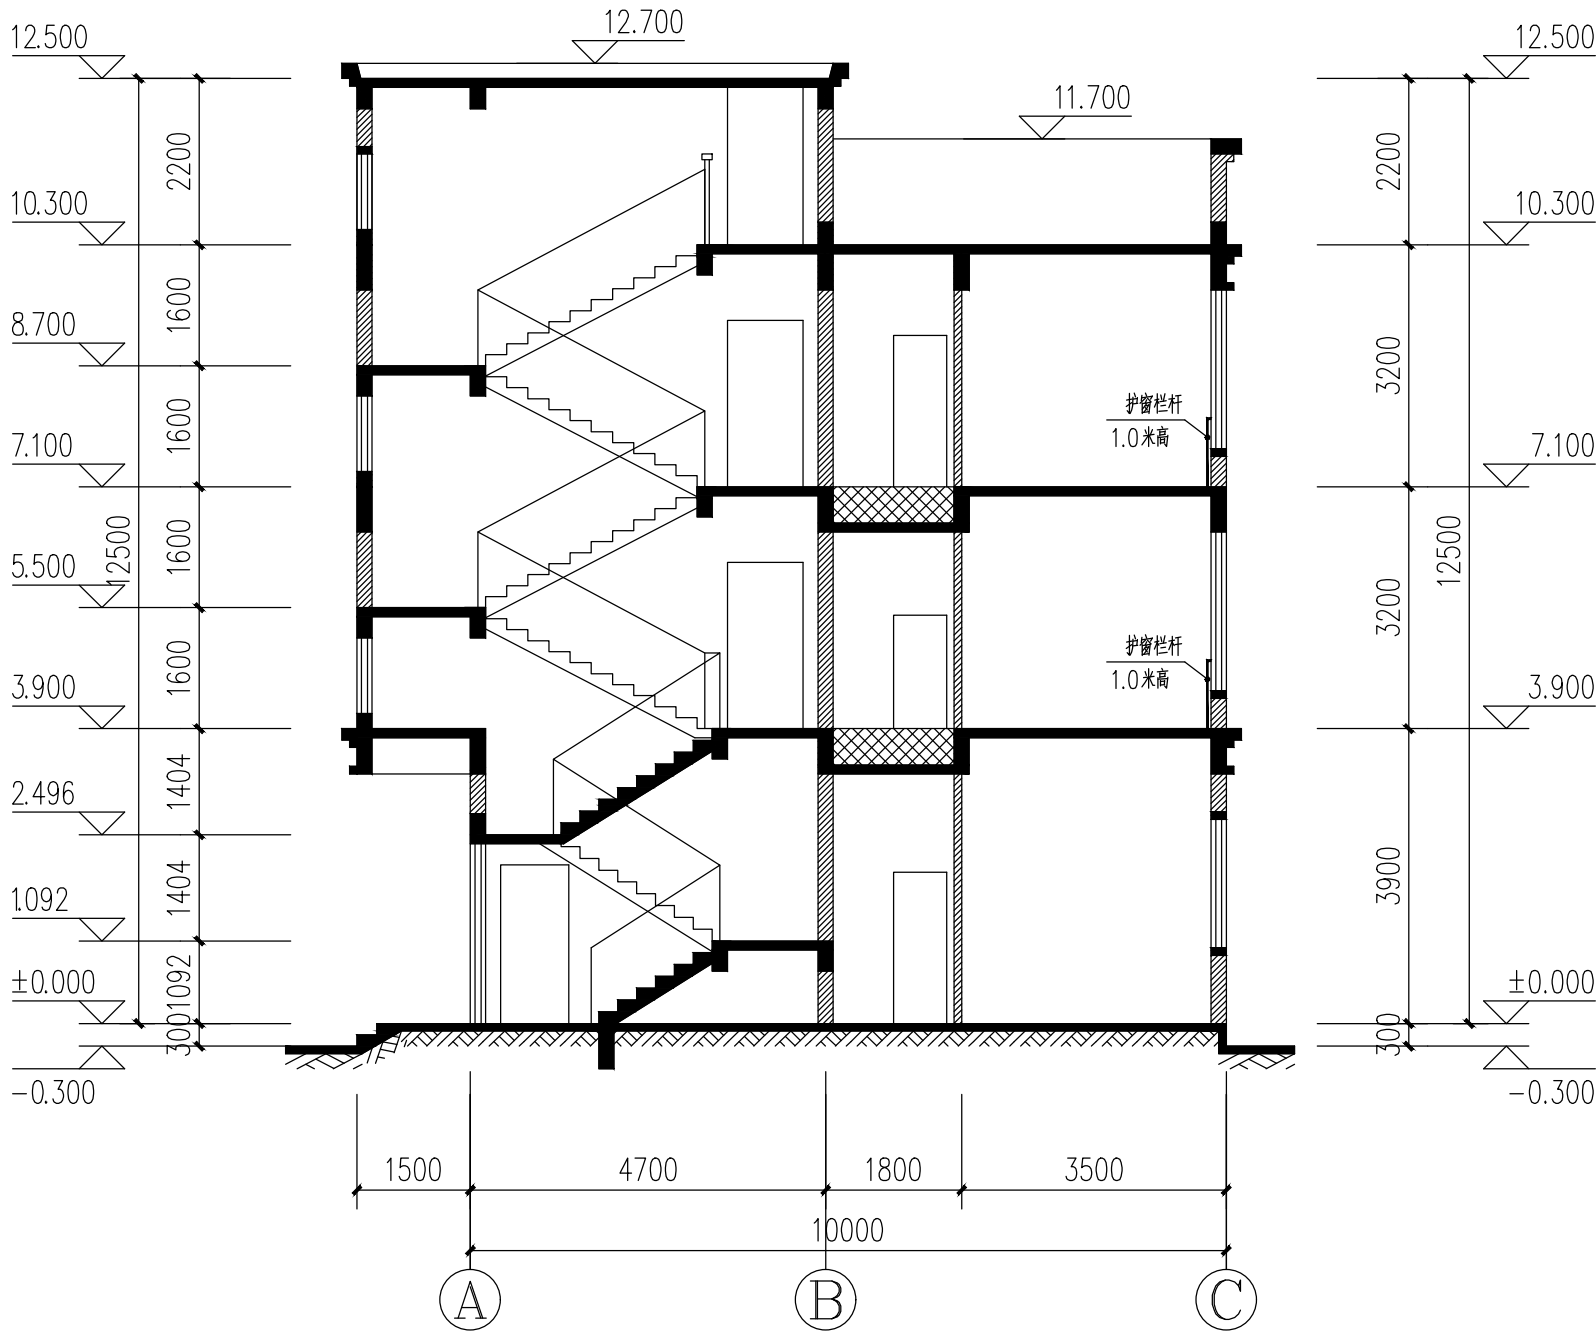

ZJADI
湛江市建筑设计院有限公司

设计等级：甲级
证书编号：A144020309

会 签

建 筑

电 气

结 构

暖 通

给排水

加盖图章处

修改记录

版 次

修改日期

修改内容

审 定

刘小虎

审 核

麦智敏

项目负责

麦智敏

专业负责

黄闪光

校 对

陈月妹

设 计

蔡国鹏

制 图

蔡国鹏

建设单位

陈兴荣

工程名称

住宅楼

子项名称

图 名

1-1剖面图

工程编号

SJ202605-1

图 号

JZ-11

版 次

第一版


图 别

方 案

日 期

2026. 07

暖通	给排水	电气	自控
建筑	结构	电气	通讯

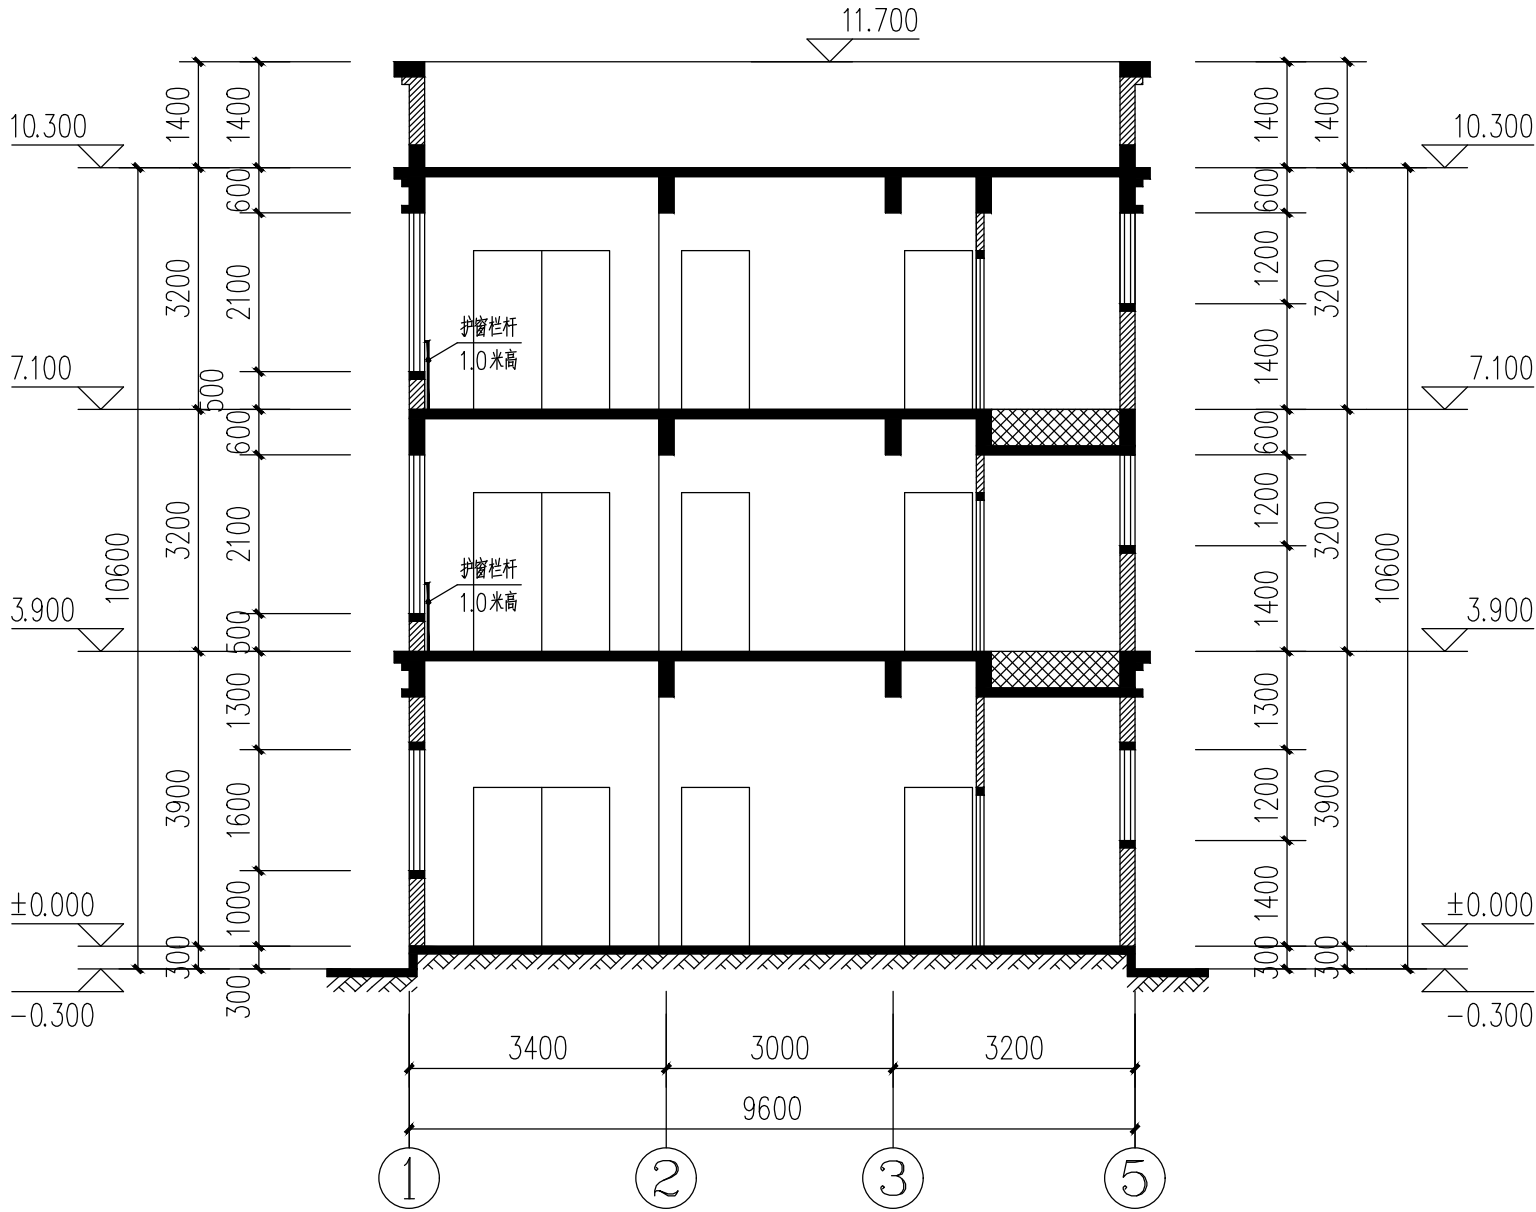

2-2剖面图 1:100

ZJADI
湛江市建筑设计院有限公司

设计等级：甲级
证书编号：A144020309

会 签

建 筑		电 气	
结 构		暖 通	
给排水			

加盖图章处

修改记录

版 次	修改日期	修改内容

审 定	刘小虎	刘小虎
审 核	麦智敏	麦智敏
项目负责	麦智敏	麦智敏
专业负责	黄闪光	黄闪光
校 对	陈月妹	陈月妹
设 计	蔡国鹏	蔡国鹏
制 图	蔡国鹏	蔡国鹏

--	--	--

建设单位	陈兴荣		
工程名称	住宅楼		
子项名称			
图 名	2-2剖面图		
工程编号	SJ202605-1		
图 号	JZ-12	版 次	第一版
图 别	方 案	日 期	2026. 07