

湛江市霞山区自然资源局批前公示

根据《广东省城乡规划条例》规定，现将以下行政案件进行批前公示，公开征询意见。

湛江市霞山区自然资源局
2026年9月4日

申请人：湛江新奥燃气有限公司

项目位置：霞山区工农路

申请内容：湛江市霞山区工农路-老川坊市政中压天然气工程核发《建设工程规划许可证》


公示期限：2026年9月4日至2026年9月18日

申请人、利害关系人权利：依法享有陈述权、申辩权和听证权。可通过信函方式反馈意见或者提出听证申请。


反馈方式：信函反馈，湛江市霞山区民亨路31号(邮编:524002)。

有效反馈期限：2026年9月4日至2024年9月18日。信件邮戳日提交时间不应超过反馈期限最后一天的24:00，逾期视为无效，不予参考。

反馈须知：反馈信息必须注明项目位置和真实姓名、联系电话、联系地址、邮政编码，如反馈信息不准确或不完整，导致无法核实有关情况的视为无效。

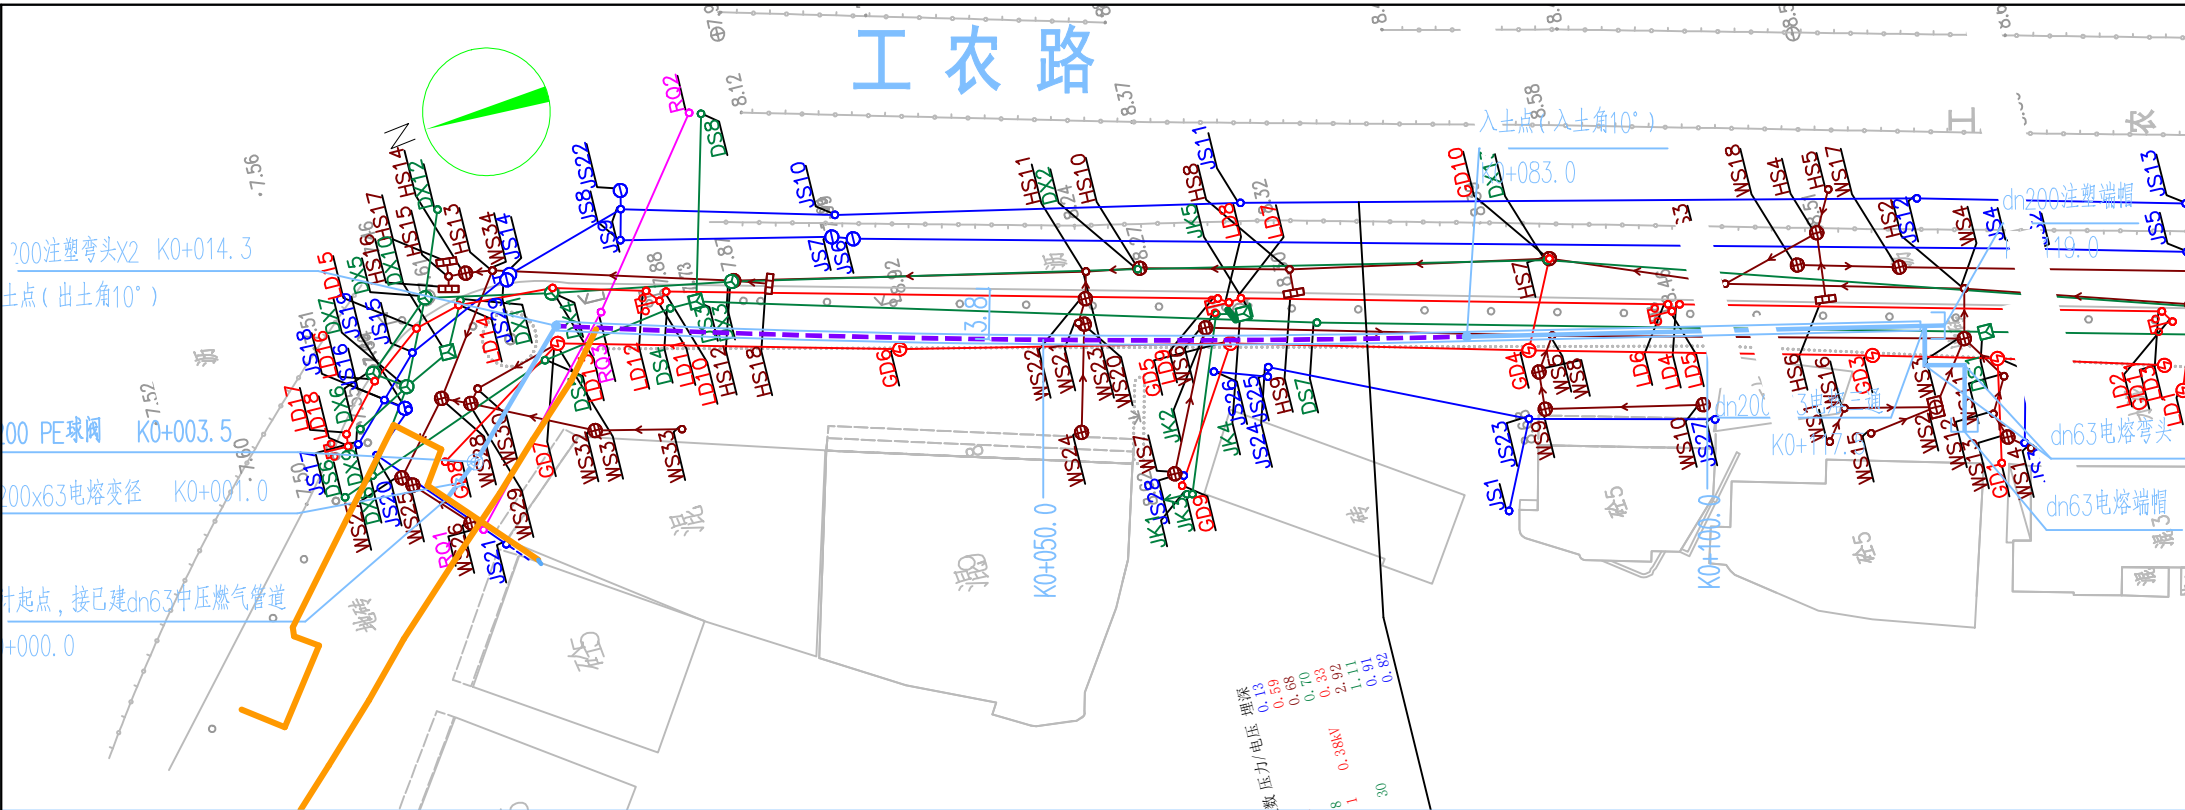

天然气管道平面布置图 1:500

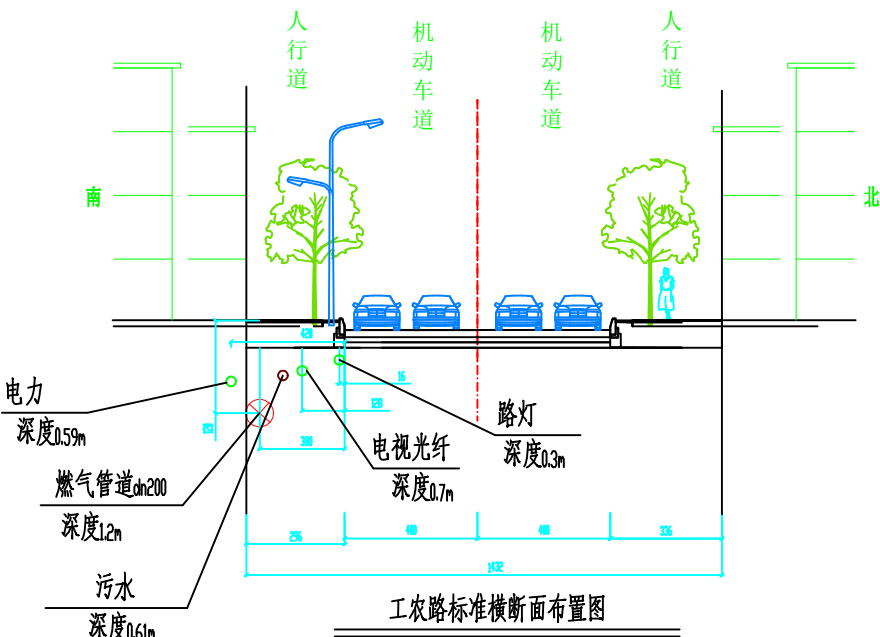

注明：燃气桩号（A0+016-A0+085）

建设规模：管径200，套管管径315，长度130米，深度1.2米