

湛江市霞山区绿塘北九路三横路1-1号

图 纸 目 录


姚亚龙 住宅楼

建筑方案图

中晟汇创 建设发展有限公司

2026.09

序 号	图 号	图 纸 内 容	图 幅
1	建 01	四至总平面图	A3
2	建 02	一层平面图	A3
3	建 03	二层平面图	A3
4	建 04	天面平面图	A3
5	建 05	东向立面图 西向立面图	A3
6	建 06	南向立面图	A3
7	建 07	北向立面图	A3
8	建 08	1-1 剖面图	A3

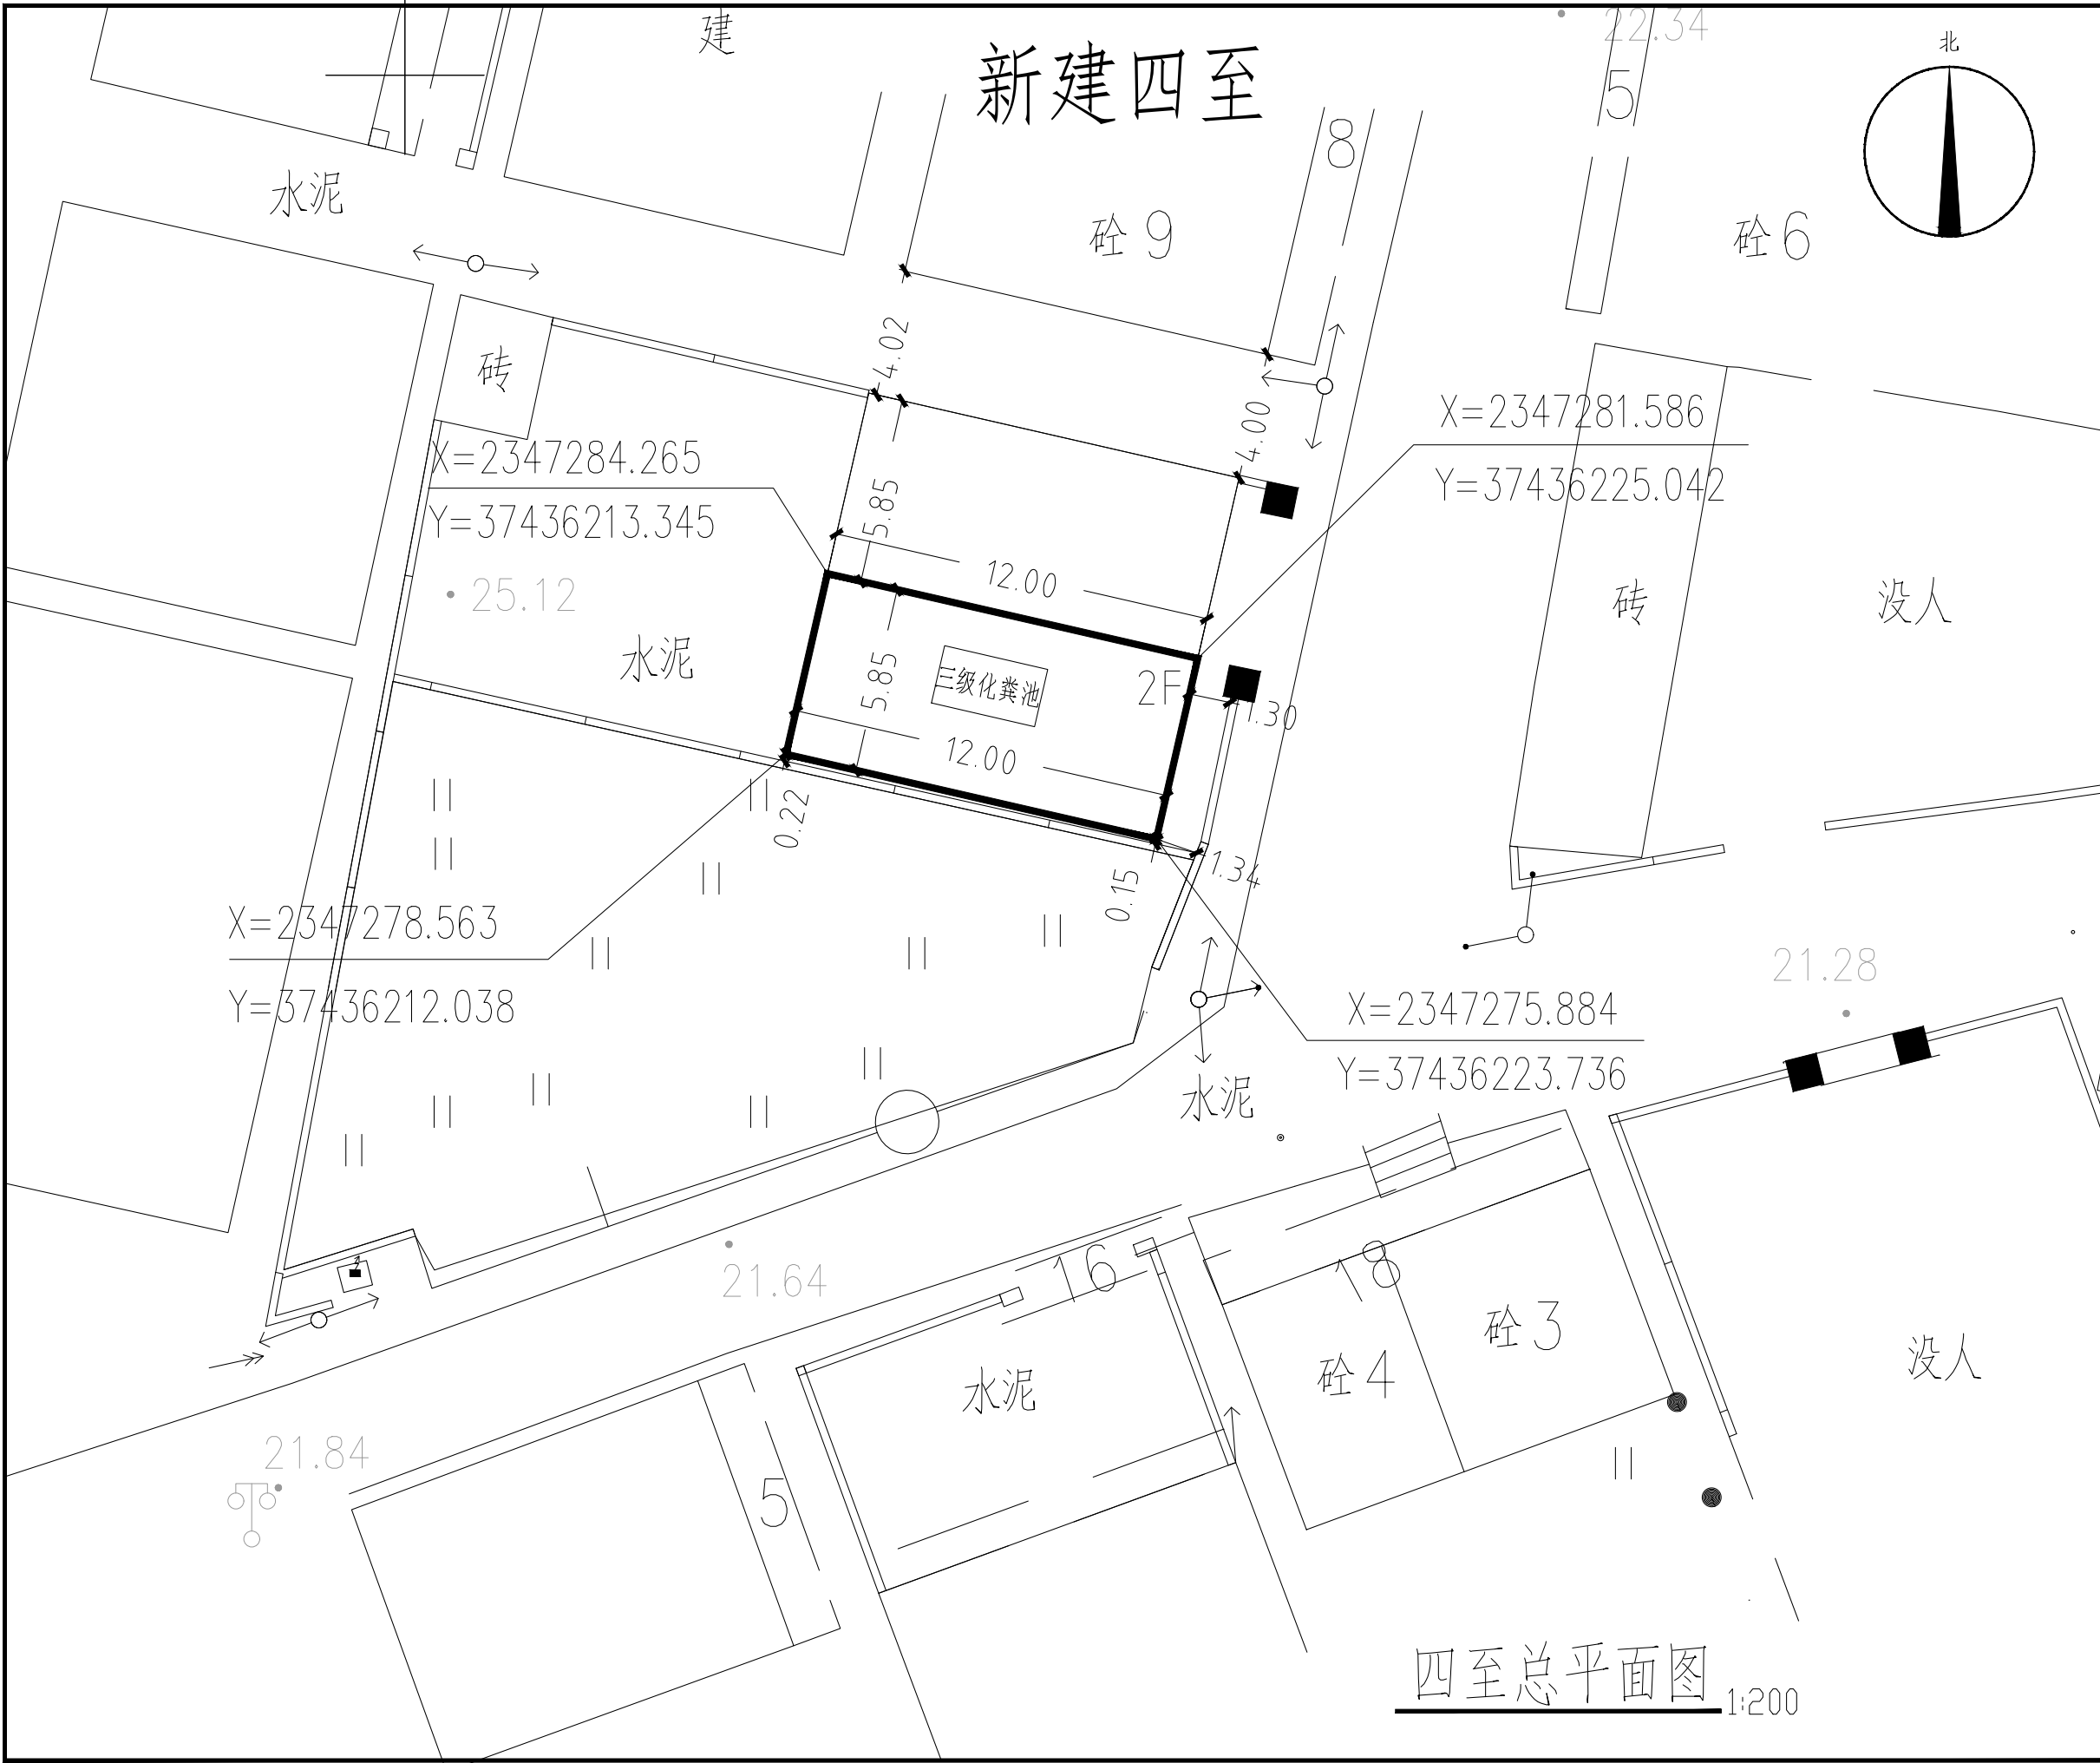

四至总平面图 1:200



中晟汇创
建设发展有限公司
Zhongsheng huichuang construction
and development co. Ltd

备 注: 非本公司书面批准, 不得随意将任何部份翻印, 切勿以此比例量此图, 一切依图内数字所示为准, 施工单位必须核对各专业图纸之准确, 如发现有任何矛盾处, 应及时通知本公司, 修改确认后, 方可施工。图纸加盖相应阶段出图章后有效, 未经正规审图公司审图不得用于施工; 违者后果自负。

图纸专用章

注册建筑师执业章

注册结构师执业章

施工图审查批准单位:

施工图审查批准书证号:

建设单位:
湛江市霞山区绿塘北九路三横路1-1号

项目名称: 姚亚龙 住宅楼

工程编号:

审 定	罗?	罗?
工程负责人	何舒	何舒
专业负责人	何舒	何舒
审 核	董章润	董章润
校 对	王少青	王少青
设 计	林玉琴	林玉琴
制 图		

图 名: 四至总平面图

阶 段	方案图	专业	建筑
图 幅	A3	图 号	建-01
日 期	2026.09	版本号	



中晟汇创
建设发展有限公司
Zhongsheng huichuang construction
and development co. Ltd

备 注：非本公司书面批准，不得随意将任何部份翻印，切勿以此比例量此图，一切依图内数字所示为准，施工单位必须核对各专业图纸之准确，如发现有任何矛盾处，应及时通知本公司，修改确认后，方可施工。图纸加盖相应阶段出图章后有效，未经正规审图公司审图不得用于施工；违者后果自负。

图纸专用章

注册建筑师执业章

注册结构师执业章

施工图审查批准单位：

施工图审查批准书证号：





建设单位：
湛江市霞山区绿塘北九路三横路1-1号
项目名称：姚亚龙 住宅楼

工程编号：

审 定	罗?	罗
工程负责人	何舒	何舒
专业负责人	何舒	何舒
审 核	董章润	董
校 对	王少青	王
设 计	林玉琴	林
制 图		

图 名：一层平面图 二层平面图

阶 段	方案图	专业	建筑
图 幅	A3	图 号	建-02
日 期	2026.09	版本号	

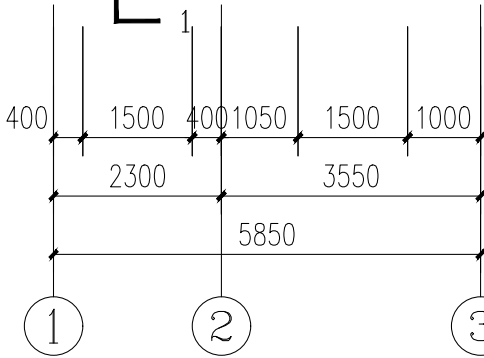
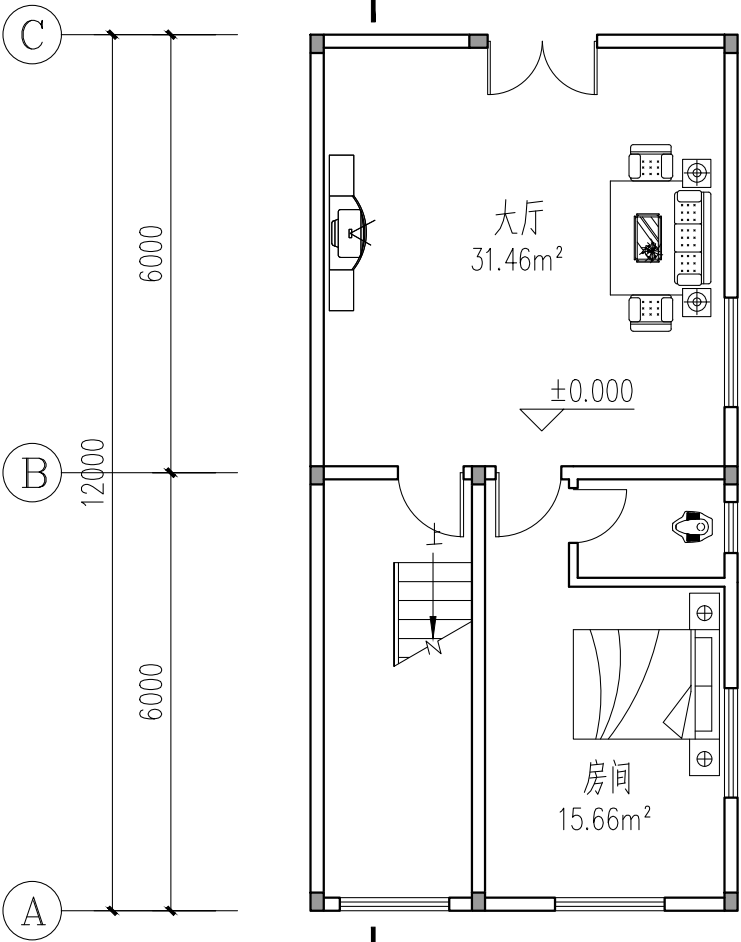
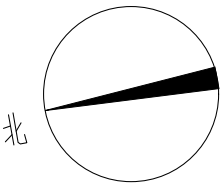
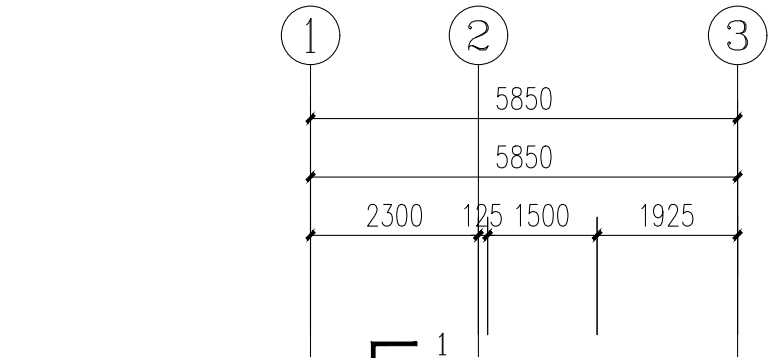


一层平面图

1:100

注：


1. 一层建筑面积为 70.20m²
2. 一至六层总建筑面积为 140.40m²
3. 外墙、梯间墙为180墙，其余内墙为120墙。
4. 梯间建筑面积为14.56m²
5. 总建筑面积为 154.96m²

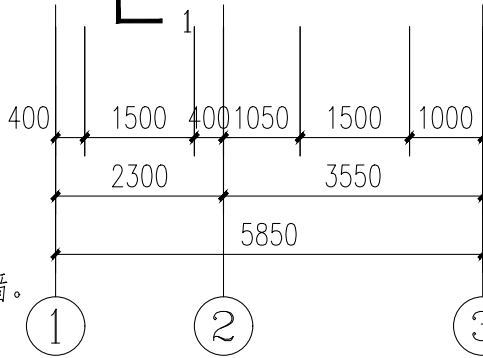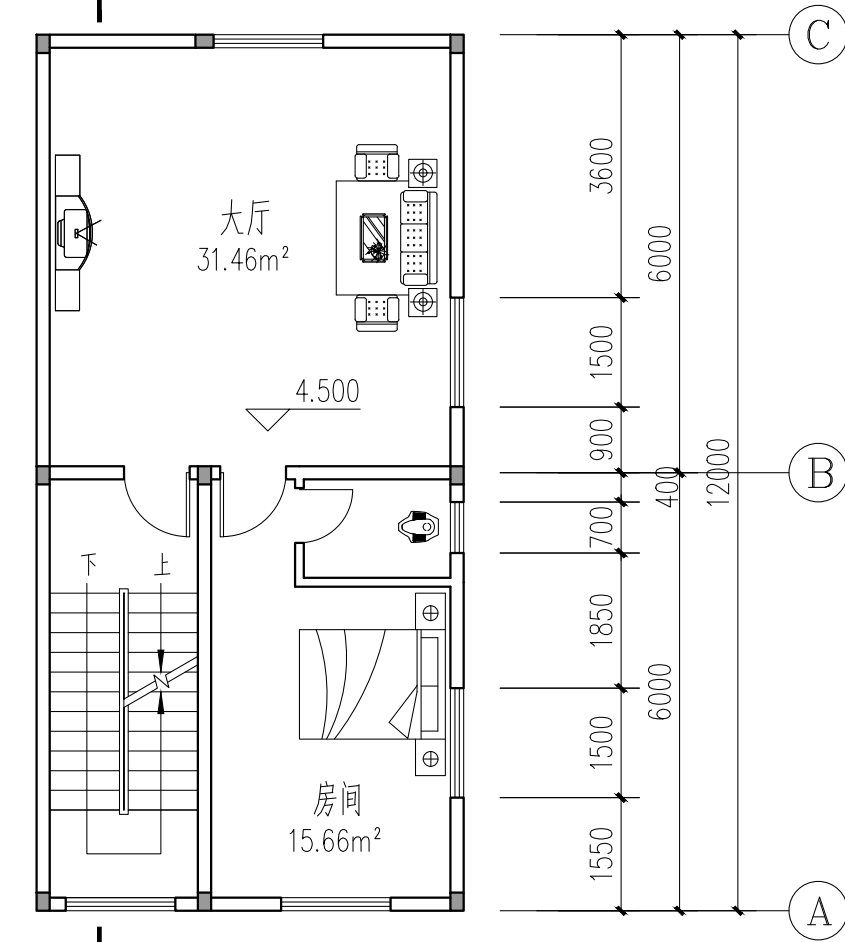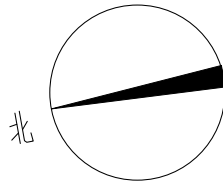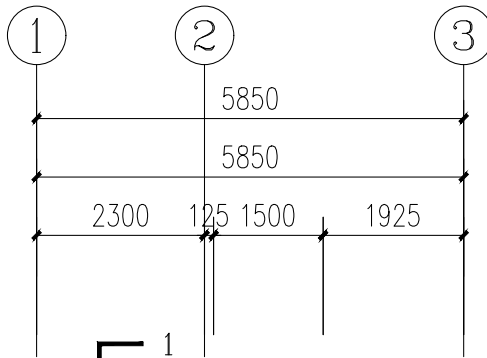

二层平面图

1:100

- 注：1. 二层建筑面积为 70.20m²
2. 墙厚为180墙

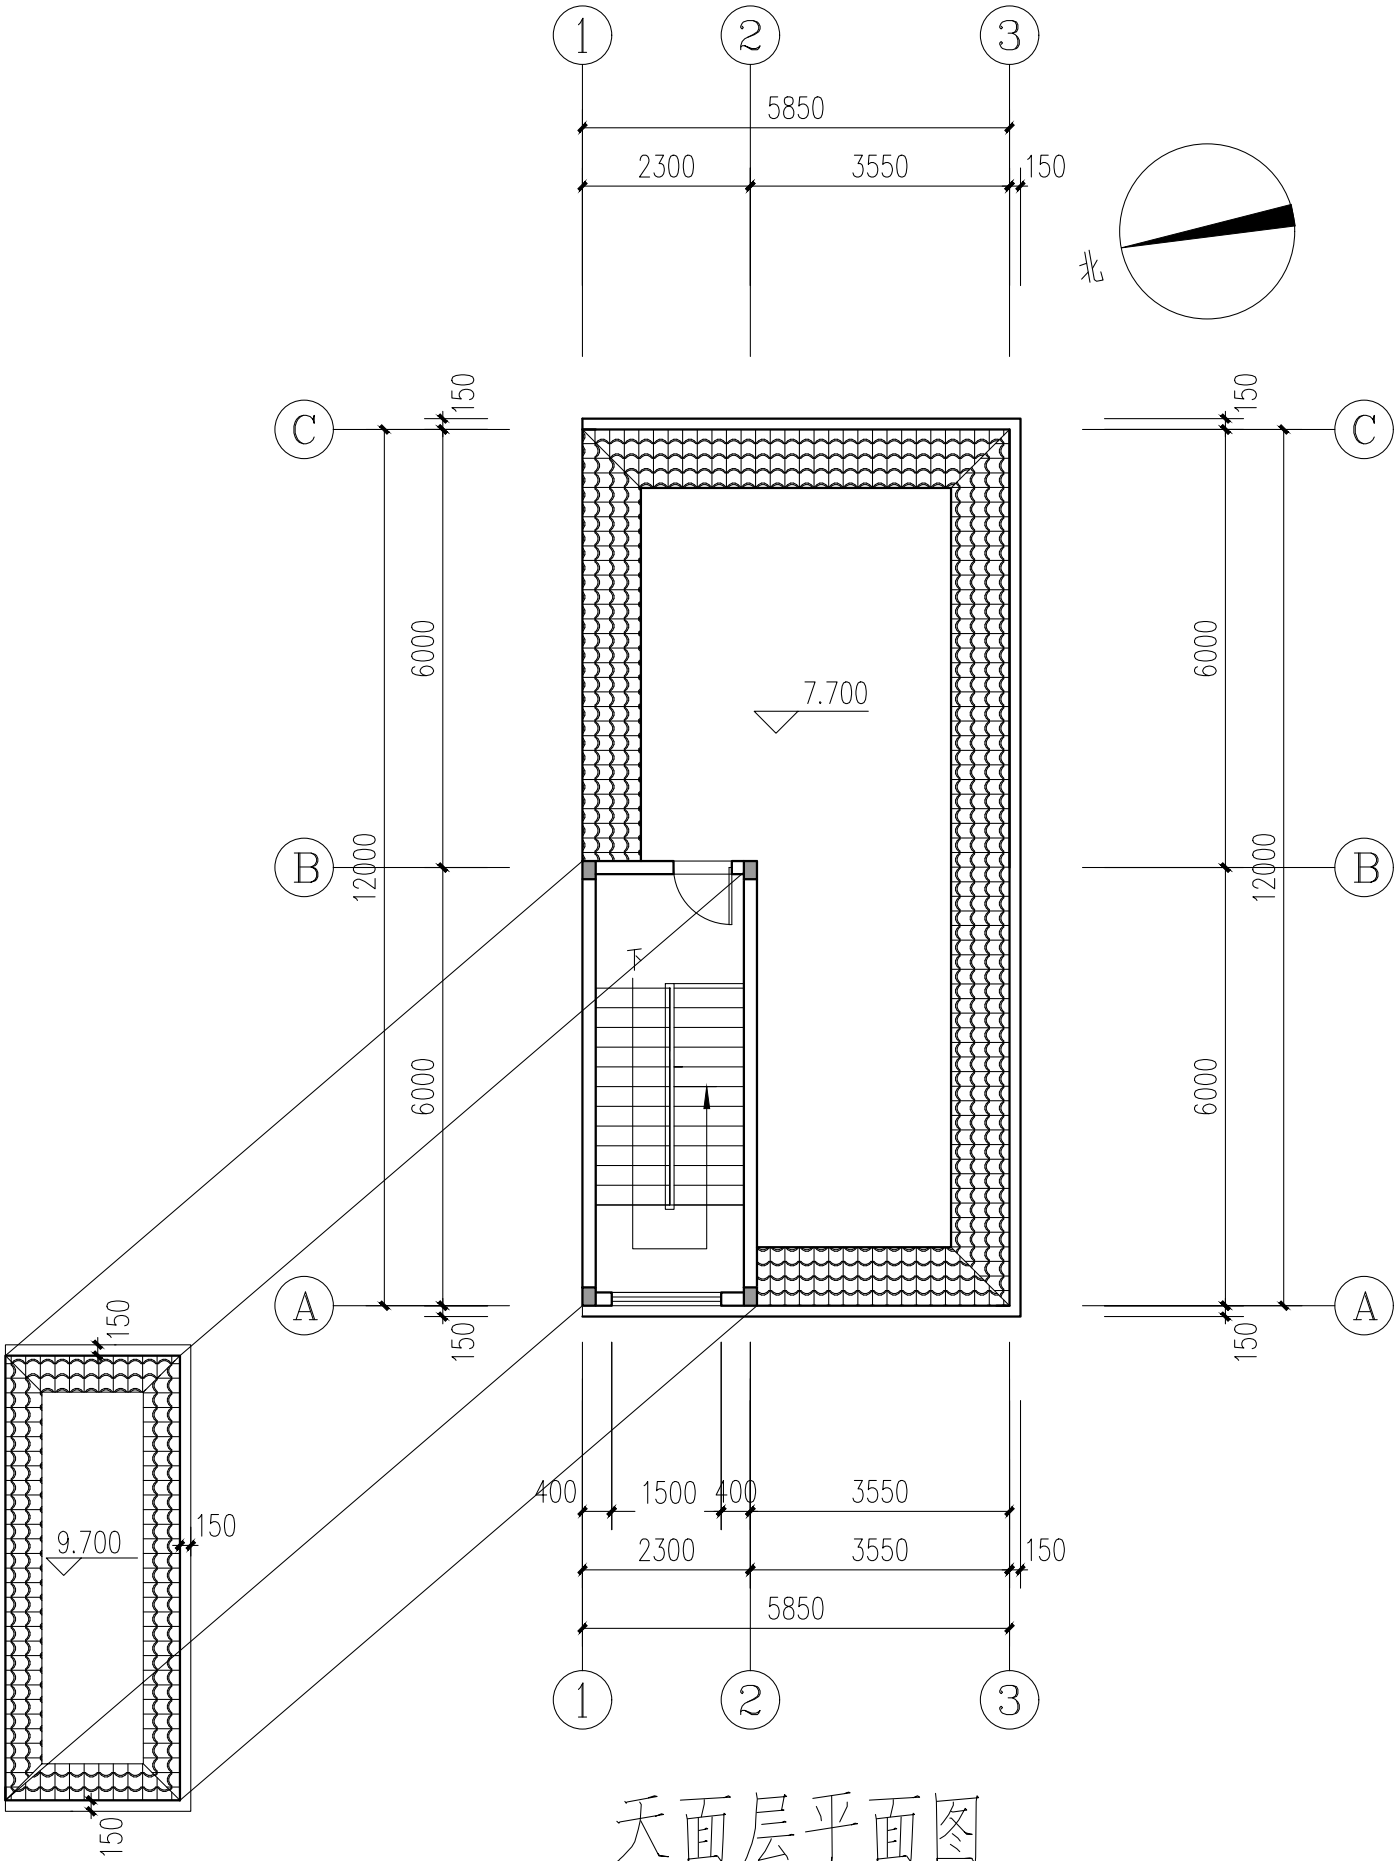

天面层平面图

1:100

梯间建筑面积为 14.56m²



中晟汇创
建设发展有限公司
Zhongsheng huichuang construction
and development co. Ltd

备 注：非本公司书面批准，不得随意将任何部份翻印，切勿以此比例量此图，一切依图内数字所示为准，施工单位必须核对各专业图纸之准确，如发现有任何矛盾处，应及时通知本公司，修改确认后，方可施工。图纸加盖相应阶段出图章后有效，未经正规审图公司审图不得用于施工；违者后果自负。

图纸专用章

注册建筑师执业章

注册结构师执业章

施工图审查批准单位：

施工图审查批准书证号：

建设单位：
湛江市霞山区绿塘北九路三横路1-1号
项目名称：姚亚龙 住宅楼

工程编号：

审 定	罗?	罗?
工程负责人	何舒	何舒
专业负责人	何舒	何舒
审 核	董章润	董章润
校 对	王少青	王少青
设 计	林玉琴	林玉琴
制 图		

图 名：天面平面图

阶 段	方案图	专 业	建 筑
图 幅	A3	图 号	建-03
日 期	2026.09	版本号	



中晟汇创
建设发展有限公司
Zhongsheng huichuang construction
and development co. Ltd

备 注：非本公司书面批准，不得随意将任何部份翻印，切勿以此比例量此图，一切依图内数字所示为准，施工单位必须核对各专业图纸之准确，如发现有任何矛盾处，应及时通知本公司，修改确认后，方可施工。图纸加盖相应阶段出图章后有效，未经正规审图公司审图不得用于施工；违者后果自负。

图纸专用章

注册建筑师执业章

注册结构师执业章

施工图审查批准单位：

施工图审查批准书证号：



建设单位：
湛江市霞山区绿塘北九路三横路1-1号
项目名称：姚亚龙 住宅楼

工程编号：

审 定	罗?	罗
工程负责人	何舒	何舒
专业负责人	何舒	何舒
审 核	董章润	董章润
校 对	王少青	王少青
设 计	林玉琴	林玉琴
制 图		

图 名：东向立面图 西向立面图

阶 段	方案图	专业	建筑
图 幅	A3	图 号	建-04
日 期	2026.09	版本号	

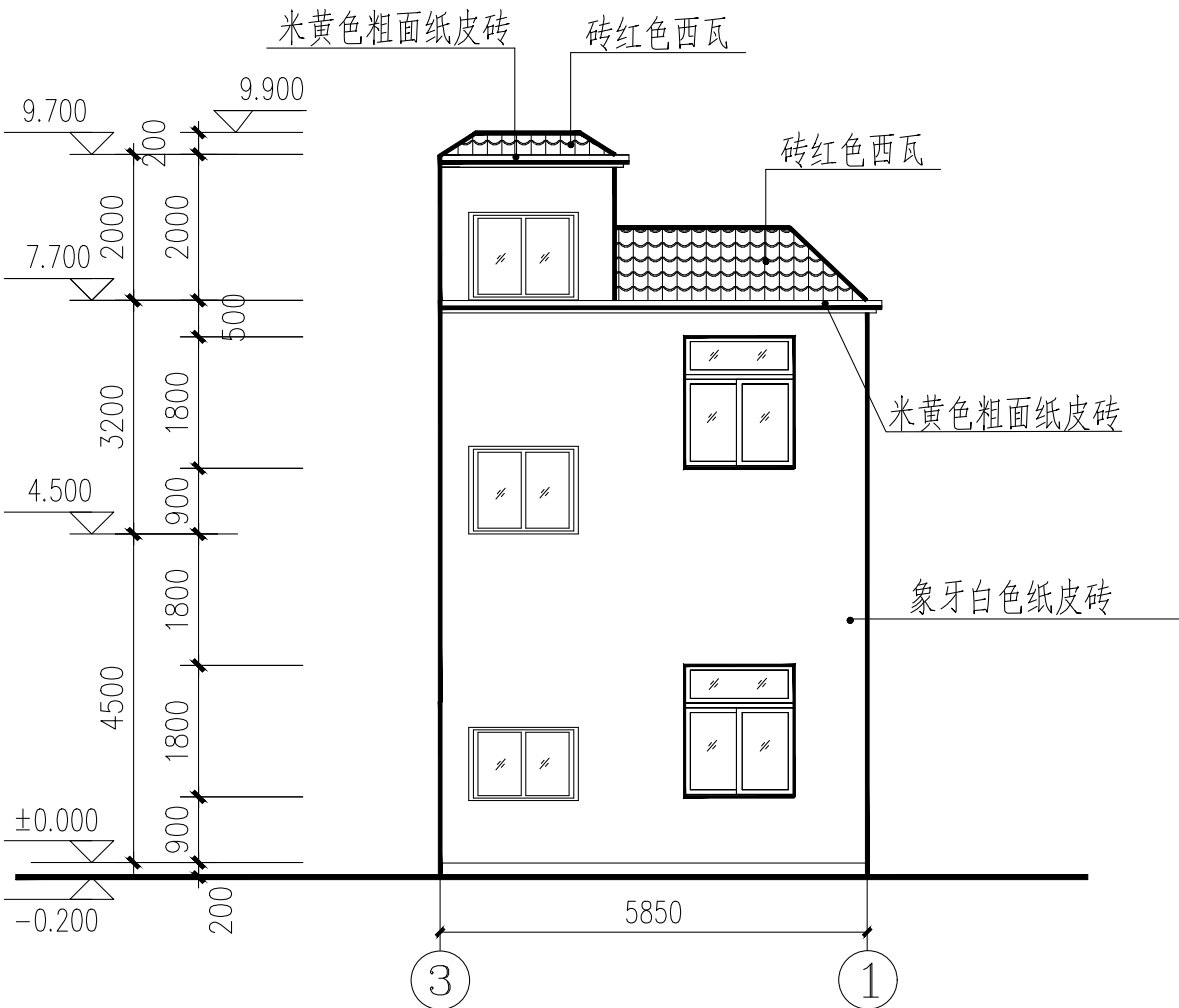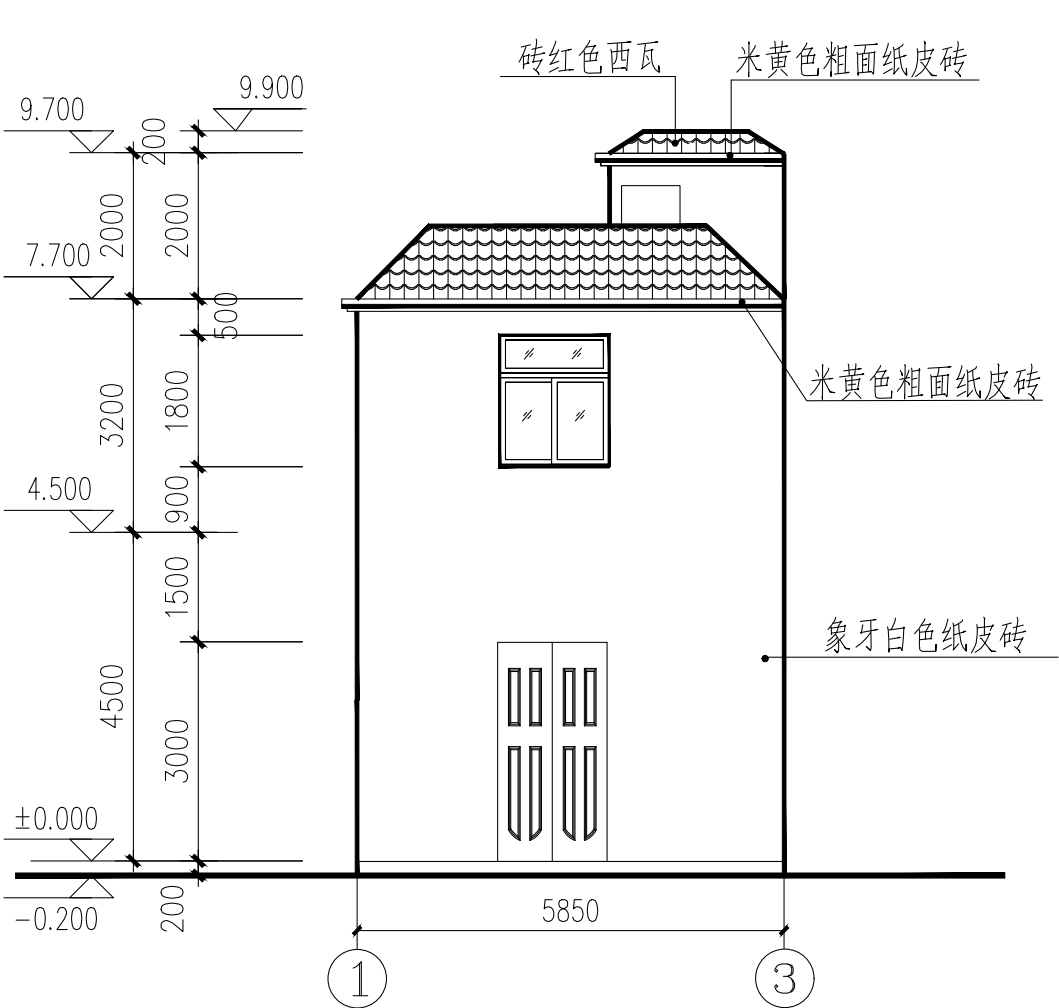



中晟汇创
建设发展有限公司
Zhongsheng huichuang construction
and development co. Ltd

备 注：非本公司书面批准，不得随意将任何部份翻印，切勿以此比例量此图，一切依图内数字所示为准，施工单位必须核对各专业图纸之准确，如发现有任何矛盾处，应及时通知本公司，修改确认后，方可施工。图纸加盖相应阶段出图章后有效，未经正规审图公司审图不得用于施工；违者后果自负。

图纸专用章

注册建筑师执业章

注册结构师执业章

施工图审查批准单位：

施工图审查批准书证号：

建设单位：
湛江市霞山区绿塘北九路三横路1-1号


项目名称：
姚亚龙 住宅楼

工程编号：

审 定	罗?	罗?
工程负责人	何舒	何舒
专业负责人	何舒	何舒
审 核	董章润	董章润
校 对	王少青	王少青
设 计	林玉琴	林玉琴
制 图		

图 名：
南向立面图

阶 段	方案图	专 业	建 筑
图 幅	A3	图 号	建-05
日 期	2026.09	版本号	

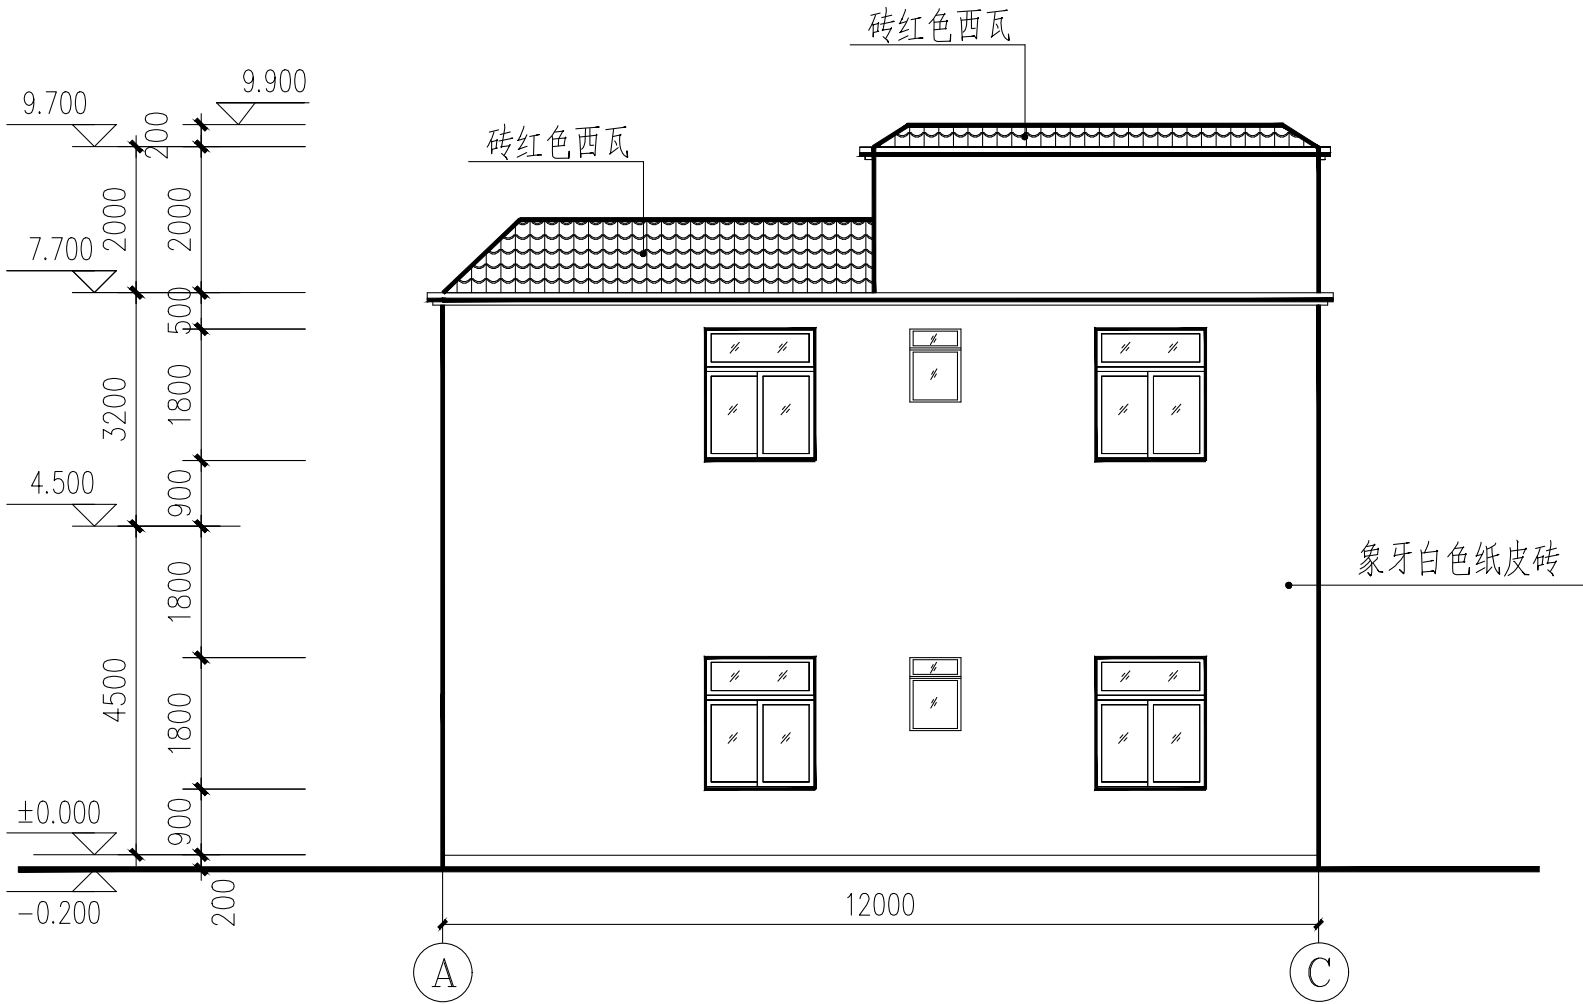

南向立面图 1:100



中晟汇创
建设发展有限公司
Zhongsheng huichuang construction
and development co. Ltd

备 注：非本公司书面批准，不得随意将任何部份翻印，切勿以此比例量此图，一切依图内数字所示为准，施工单位必须核对各专业图纸之准确，如发现有任何矛盾处，应及时通知本公司，修改确认后，方可施工。图纸加盖相应阶段出图章后有效，未经正规审图公司审图不得用于施工；违者后果自负。

图纸专用章

注册建筑师执业章

注册结构师执业章

施工图审查批准单位：

施工图审查批准书证号：

建设单位：
湛江市霞山区绿塘北九路三横路1-1号


项目名称：
姚亚龙 住宅楼

工程编号：


审 定	罗?	罗?
工程负责人	何舒	何舒
专业负责人	何舒	何舒
审 核	董章润	董章润
校 对	王少青	王少青
设 计	林玉琴	林玉琴
制 图		

图 名：北向立面图

阶 段	方案图	专 业	建筑
图 幅	A3	图 号	建-06
日 期	2026.09	版本号	

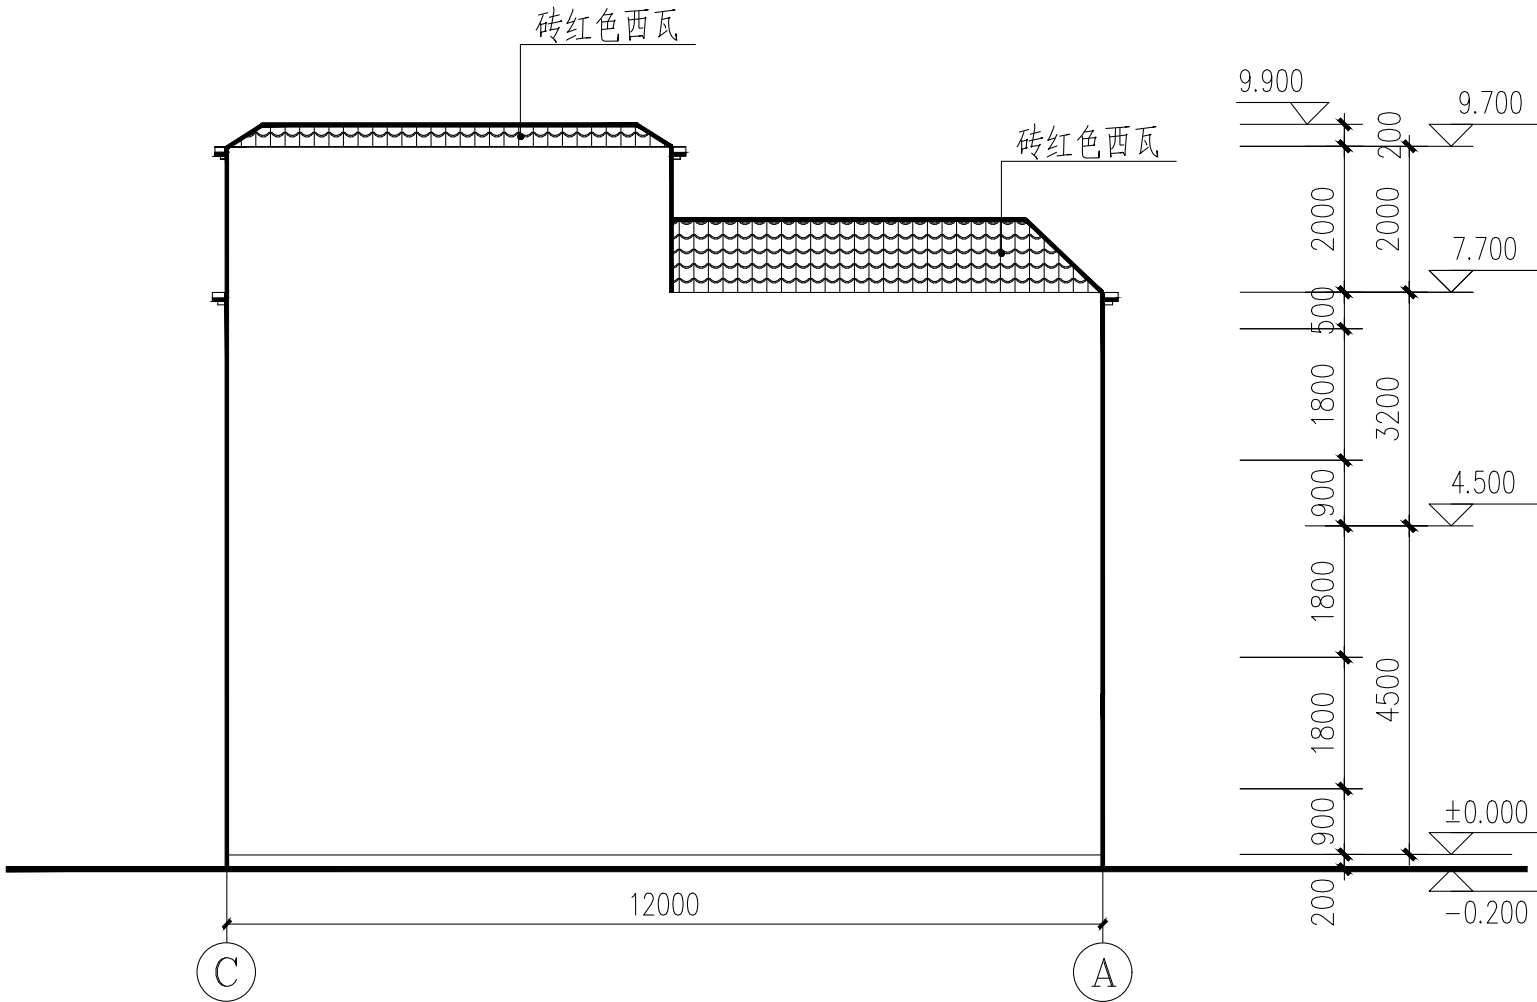

北向立面图 1:100

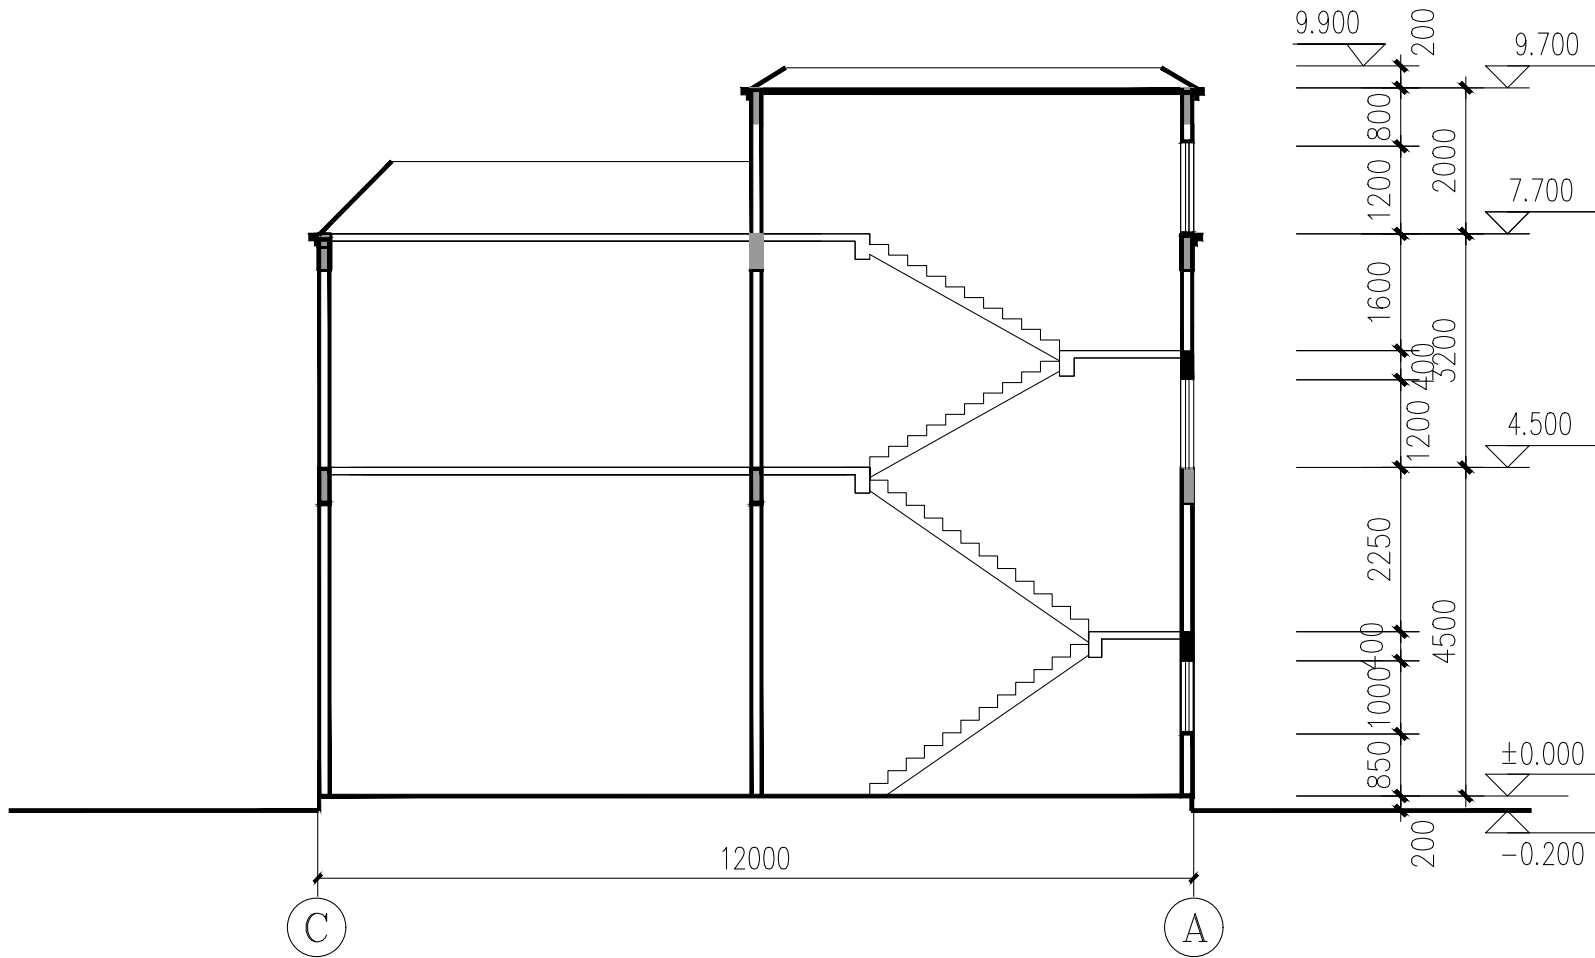

1 — 1 剖面图 1:100



中晟汇创
建设发展有限公司
Zhongsheng huichuang construction
and development co. Ltd

备 注：非本公司书面批准，不得随意将任何部份翻印，切勿以此比例量此图，一切依图内数字所示为准，施工单位必须核对各专业图纸之准确，如发现有任何矛盾处，应及时通知本公司，修改确认后，方可施工。图纸加盖相应阶段出图章后有效，未经正规审图公司审图不得用于施工；违者后果自负。

图纸专用章

注册建筑师执业章

注册结构师执业章

施工图审查批准单位：

施工图审查批准书证号：

建设单位：
湛江市霞山区绿塘北九路三横路1-1号

项目名称：
姚亚龙 住宅楼

工程编号：

审 定	罗?	罗?
工程负责人	何舒	何舒
专业负责人	何舒	何舒
审 核	董章润	董章润
校 对	王少青	王少青
设 计	林玉琴	林玉琴
制 图		

图 名： 1-1 剖面图

阶 段	方案图	专 业	建筑
图 幅	A3	图 号	建-07
日 期	2026.09	版本号	