湛江市霞山区自然资源局批前公示

根据《广东省城乡规划条例》的有关规定，现将以下行政案件进行批前公示，公开征询意见。

申请人：广东电网有限责任公司霞山供电局
项目位置：湛江市霞山区机场路
申请内容：10kV西厅线旧挖尾村新建台区工程《建设工程规划许可证》

一、公示期限：2026年11月3日至2026年11月13日

二、公示方式：湛江市霞山区人民政府网站、项目现场

三、申请人、利害关系人享有陈述权、申辩权和听证权。异议反馈方式：

1、信函反馈：湛江市霞山区民享路31号（邮编：524002）。

四、反馈须知：

1、有效反馈期限：2026年11月3日 至 2026年11月13日。信件邮戳日提交时间不应超过反馈期限最后一天的24:00，逾期视为无效，不予参考。

2、反馈须知：必须注明案件编号和真实姓名、联系电话、联系地址、邮政编码，如反馈信息不准确或不完整，导致无法核实有关情况的视为无效。

湛江市霞山区自然资源局
2026年11月3日

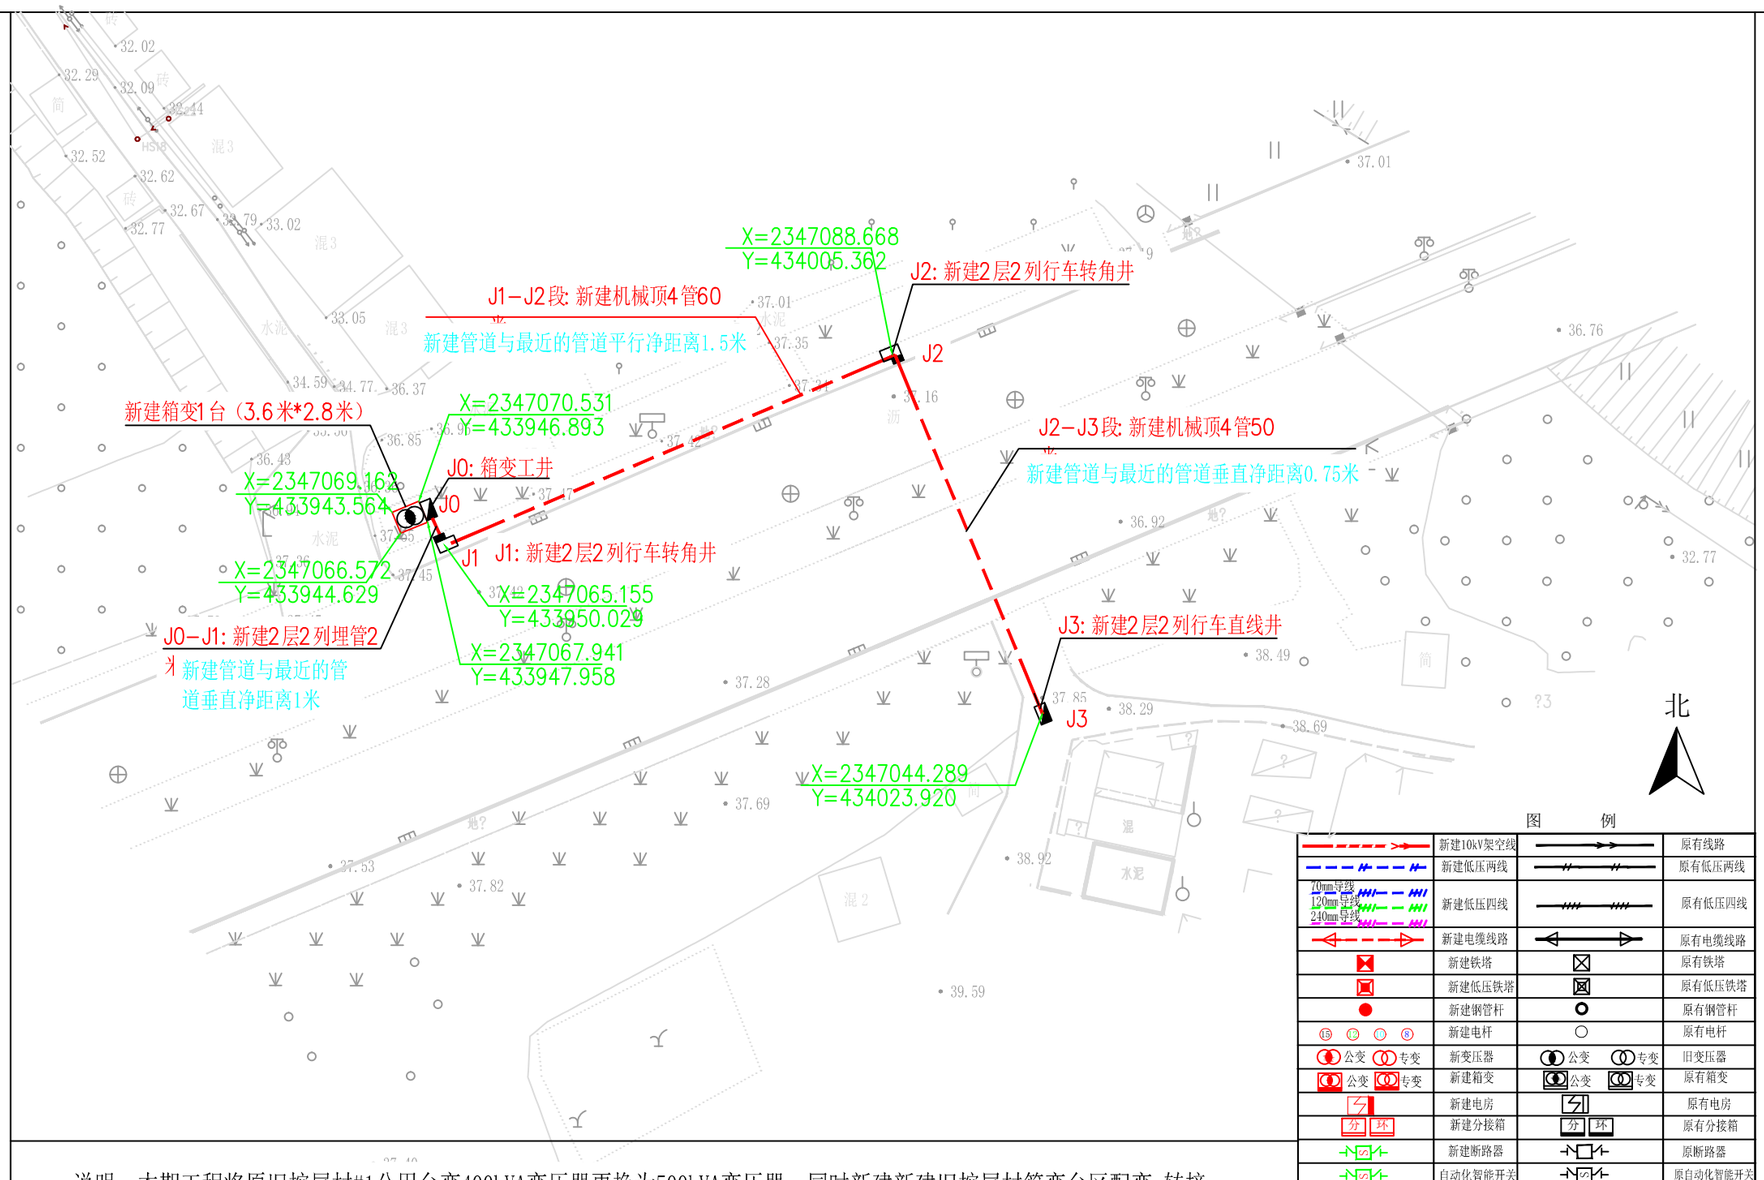


图　例

	新建10kV架空线		原有线路
	新建低压两线		原有低压两线
70mm导线 120mm导线 240mm导线	新建低压四线		原有低压四线
	新建电缆线路		原有电缆线路
	新建铁塔		原有铁塔
	新建低压铁塔		原有低压铁塔
	新建钢管杆		原有钢管杆
15 12 10 8	新建电杆		原有电杆
公变 专变	新变压器	公变 专变	旧变压器
公变 专变	新建箱变	公变 专变	原有箱变
	新建电房		原有电房
分 环	新建分接箱	分 环	原有分接箱
	新建断路器		原断路器
	自动化智能开关		原自动化智能开关
	隔离刀闸		跌落式熔断器
	新装电能表		原有电能表
	人字防风拉线		验电接地环
	防倒供电装置		V型拉线
	撑杆		重复接地
	撑杆+拉线		十字耐张拉线
	中压跨路拉线		0.4kV高桩拉线
	远传型故障指示器		就地型故障指示器
	新建无功补偿		开闭所
	低压挂墙分接箱		0.4kV单拉线
	新装低压电箱		低压线路末端电压补偿装置

说明：本期工程将原旧挖尾村#1公用台变400kVA变压器更换为500kVA变压器。同时新建新建旧挖尾村箱变台区配变，转接原旧挖尾村#1公用台变台区部分负荷，低压供电半径控制在500m以内，确保低压线路末端电压满足居民生活用电需求。

本工程需新建电缆通道情况如下：

1、J0-J1:新建2层2列埋管2米，J1-J2段:新建机械顶4管60米，J2-J3段:新建机械顶4管50米。管径均为∅160。

2、新建2层2列直线井1座，新建2层2列转角井2座。

3、新建箱变基础1座。

4、2000国家大地坐标系，1985年国家高程基准。