霞山区自然资源局批前公示

根据《广东省城乡规划条例》规定，现将以下行政案件进行批前公示，公开征询意见。

霞山区自然资源局
2026年11月19日

申请人：湛江市新奥燃气有限公司

项目位置：湛江市霞山区建设路（食出公司宿舍）

申请内容：湛江市霞山区建设路（食出公司宿舍）市政中压天然气管道工程核发《建设工程规划许可证》


公示期限：2026年11月19日至2026年11月29日

申请人、利害关系人权利：依法享有陈述权、申辩权和听证权。可通过信函方式反馈意见或者提出听证申请。

反馈方式：信函反馈，湛江市霞山区民享路31号(邮编:524002)。

有效反馈期限：2026年11月19日至2026年11月29日。信件邮戳日提交时间不应超过反馈期限最后一天的24:00，逾期视为无效，不予参考。

反馈须知：反馈信息必须注明项目位置和真实姓名、联系电话、联系地址、邮政编码，如反馈信息不准确或不完整，导致无法核实有关情况的视为无效。

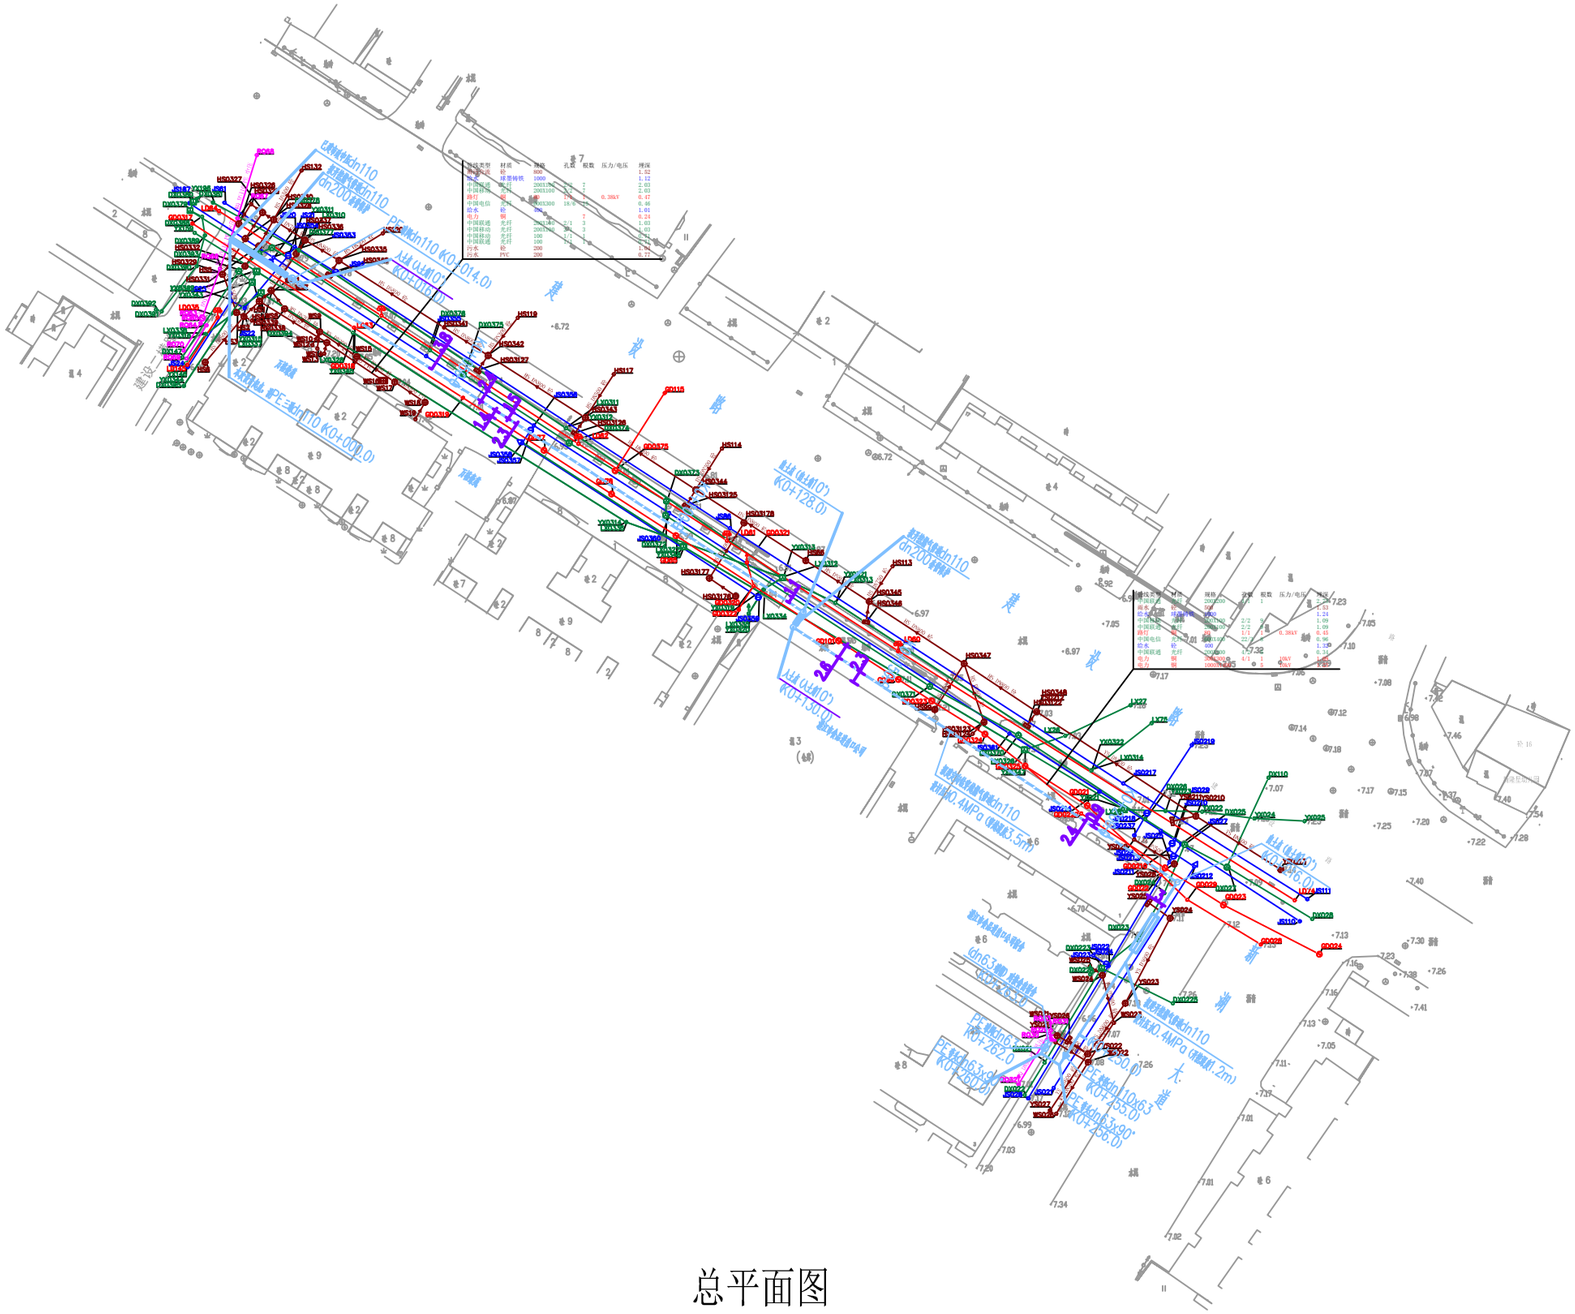

总平面图

建设规模：新建管道263m,开挖段dn63-4m,dn100-46m,穿越段dn110-213m,新建dn110球阀1座,dn63球阀1座设计压力：0.4MPa,运行压力不超过0.35MPa,工作温度-20℃≤t≤40℃。