
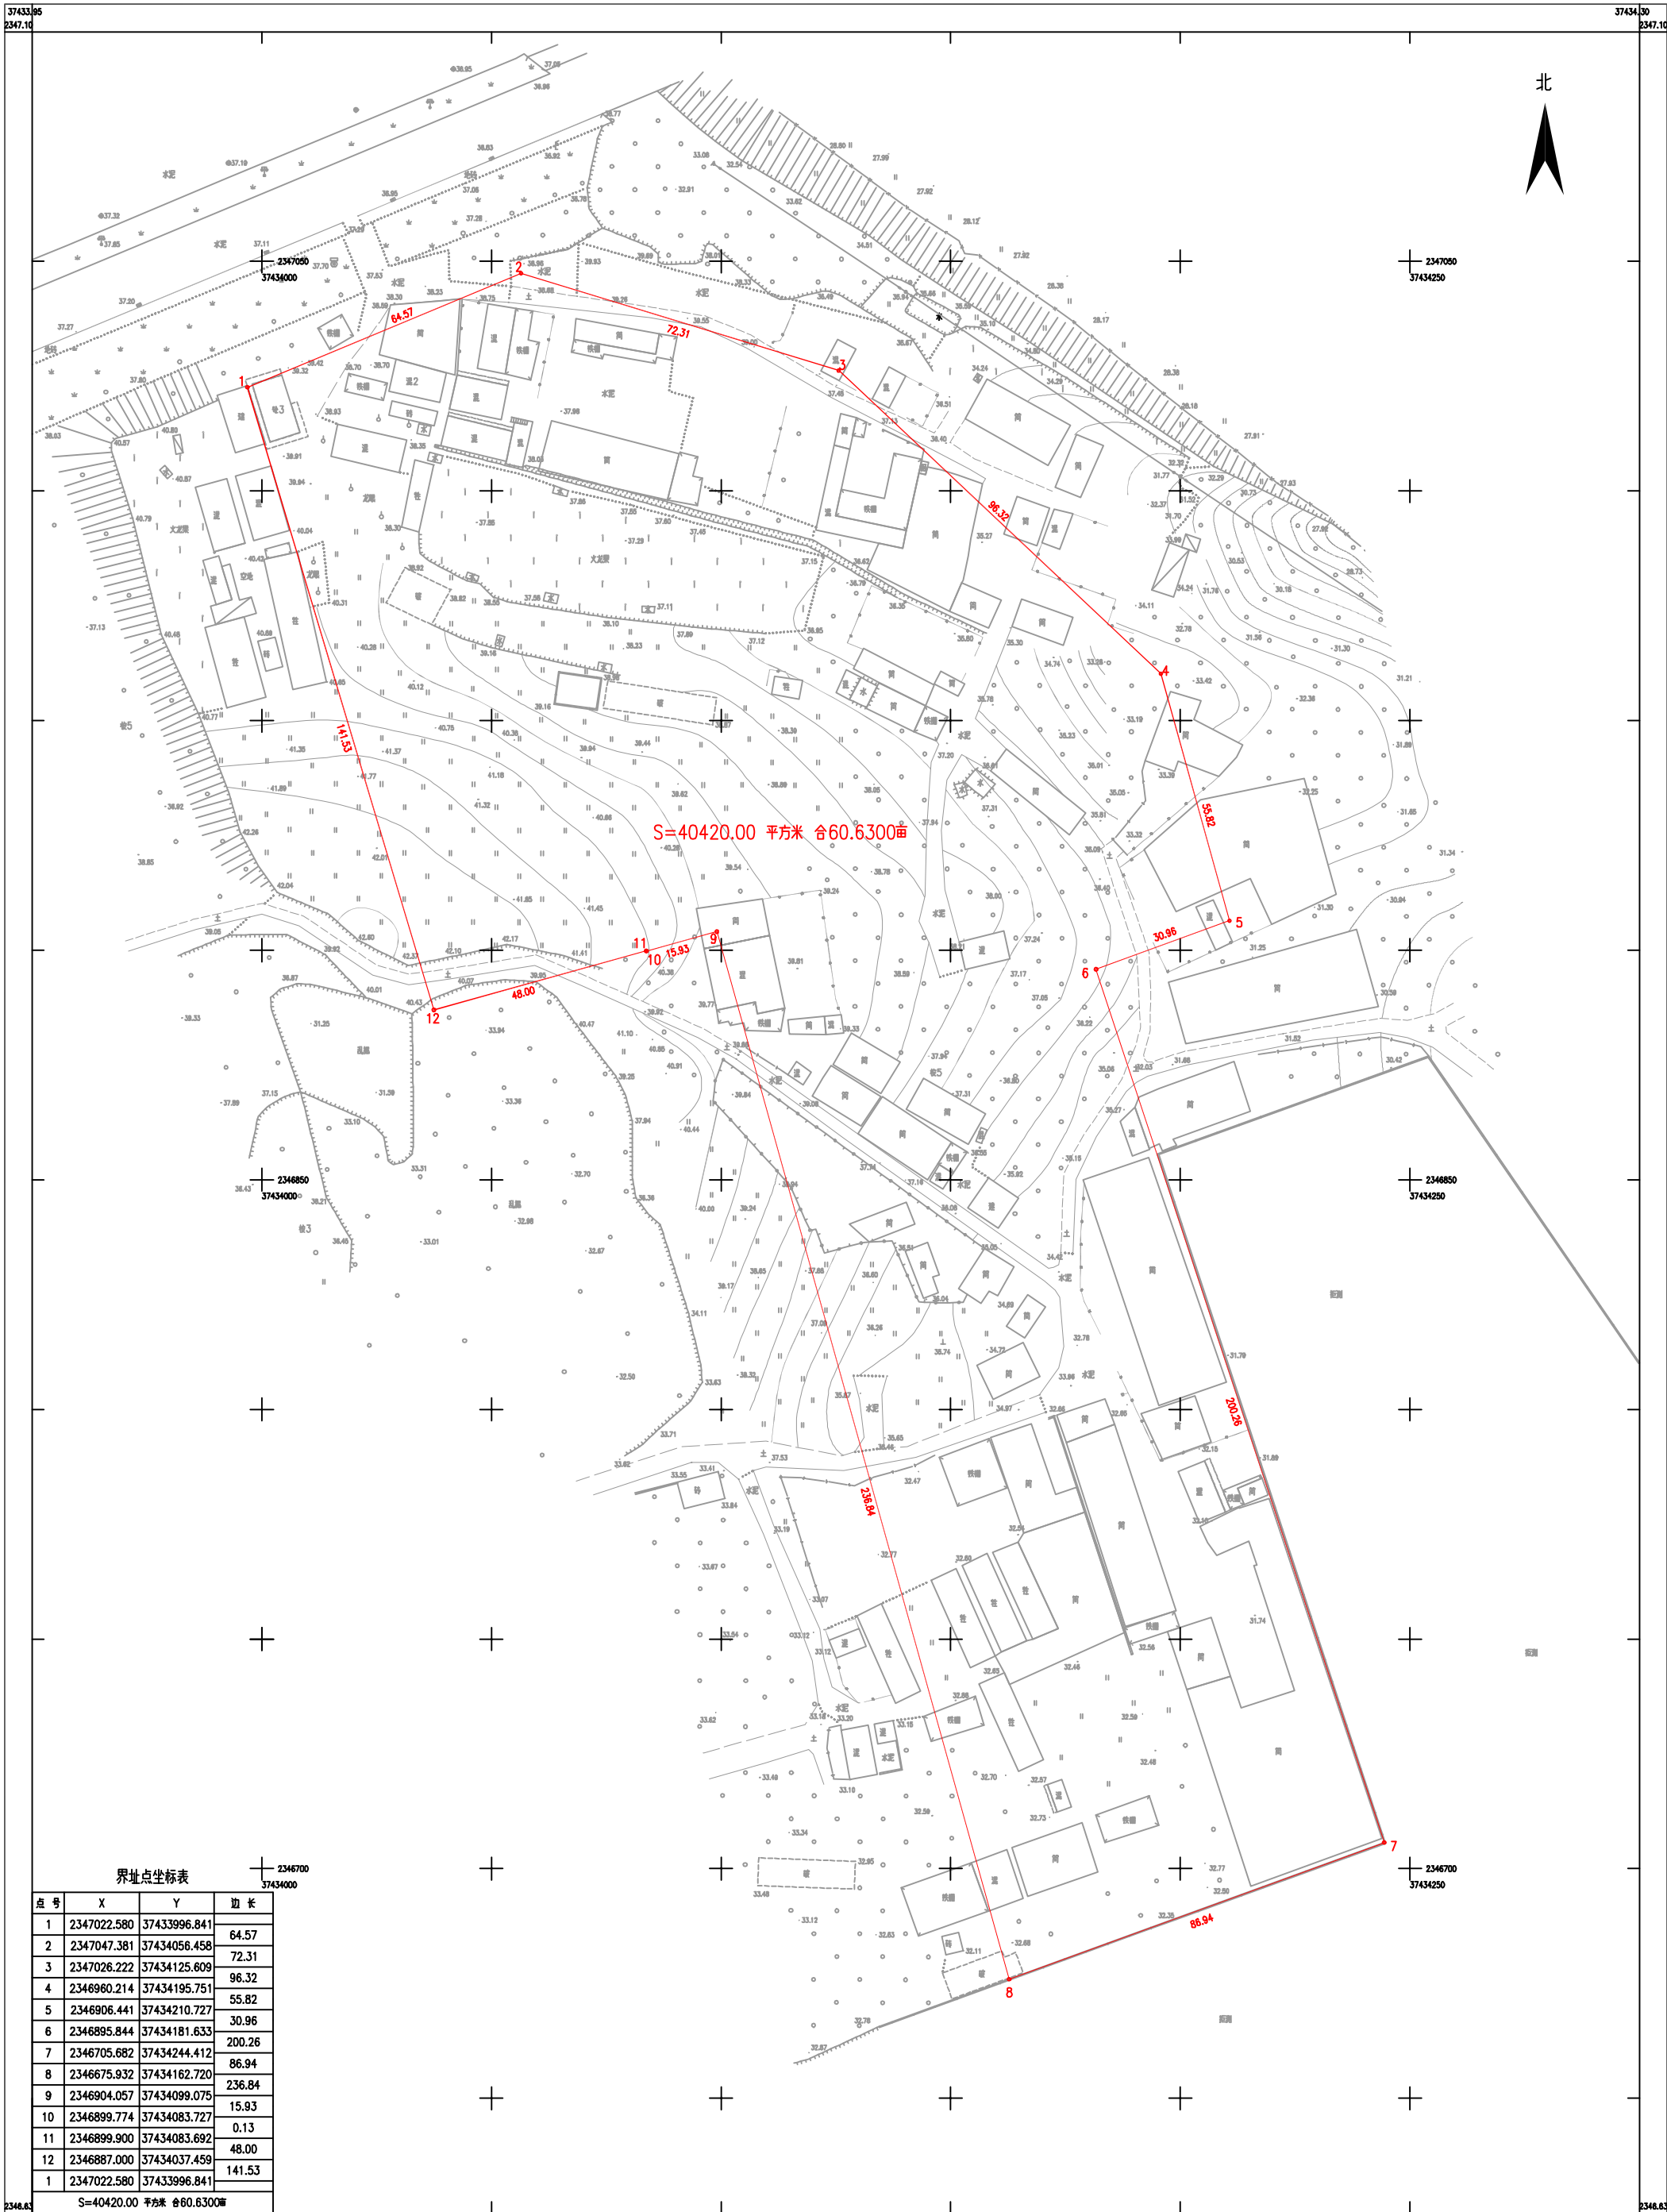


湛江市2015年度第二十三批次城市建设用地农用地转用和土地征收实施方案勘测界定图
2346.63-37433.95

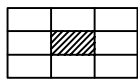

S=40420.00 平方米 合60.6300亩

界址点坐标表

点号	X	Y	边长
1	2347022.580	37433996.841	64.57
2	2347047.381	37434056.458	72.31
3	2347026.222	37434125.609	96.32
4	2346980.214	37434195.751	55.82
5	2346906.441	37434210.727	30.96
6	2346895.844	37434181.633	200.26
7	2346705.682	37434244.412	86.94
8	2346675.932	37434162.720	236.84
9	2346904.057	37434099.075	15.93
10	2346899.774	37434083.727	0.13
11	2346899.900	37434083.692	48.00
12	2346887.000	37434037.459	141.53
1	2347022.580	37433996.841	

S=40420.00 平方米 合60.6300亩

湛江市不动产调查规划测绘院

2021年10月数字制图。
2000国家大地坐标系,中央子午线为111°。
1985国家高程基准,高程为0.5米。
GB/T20257.1-2017国家基本比例尺地形图图式。