



宗 地 图

单位: m.m²

宗地编号: LK00326

权利人: 湛江市霞山区海头街道屋山桃园村经济合作社

宗地地址: 湛江市霞山区椹川大道中48号

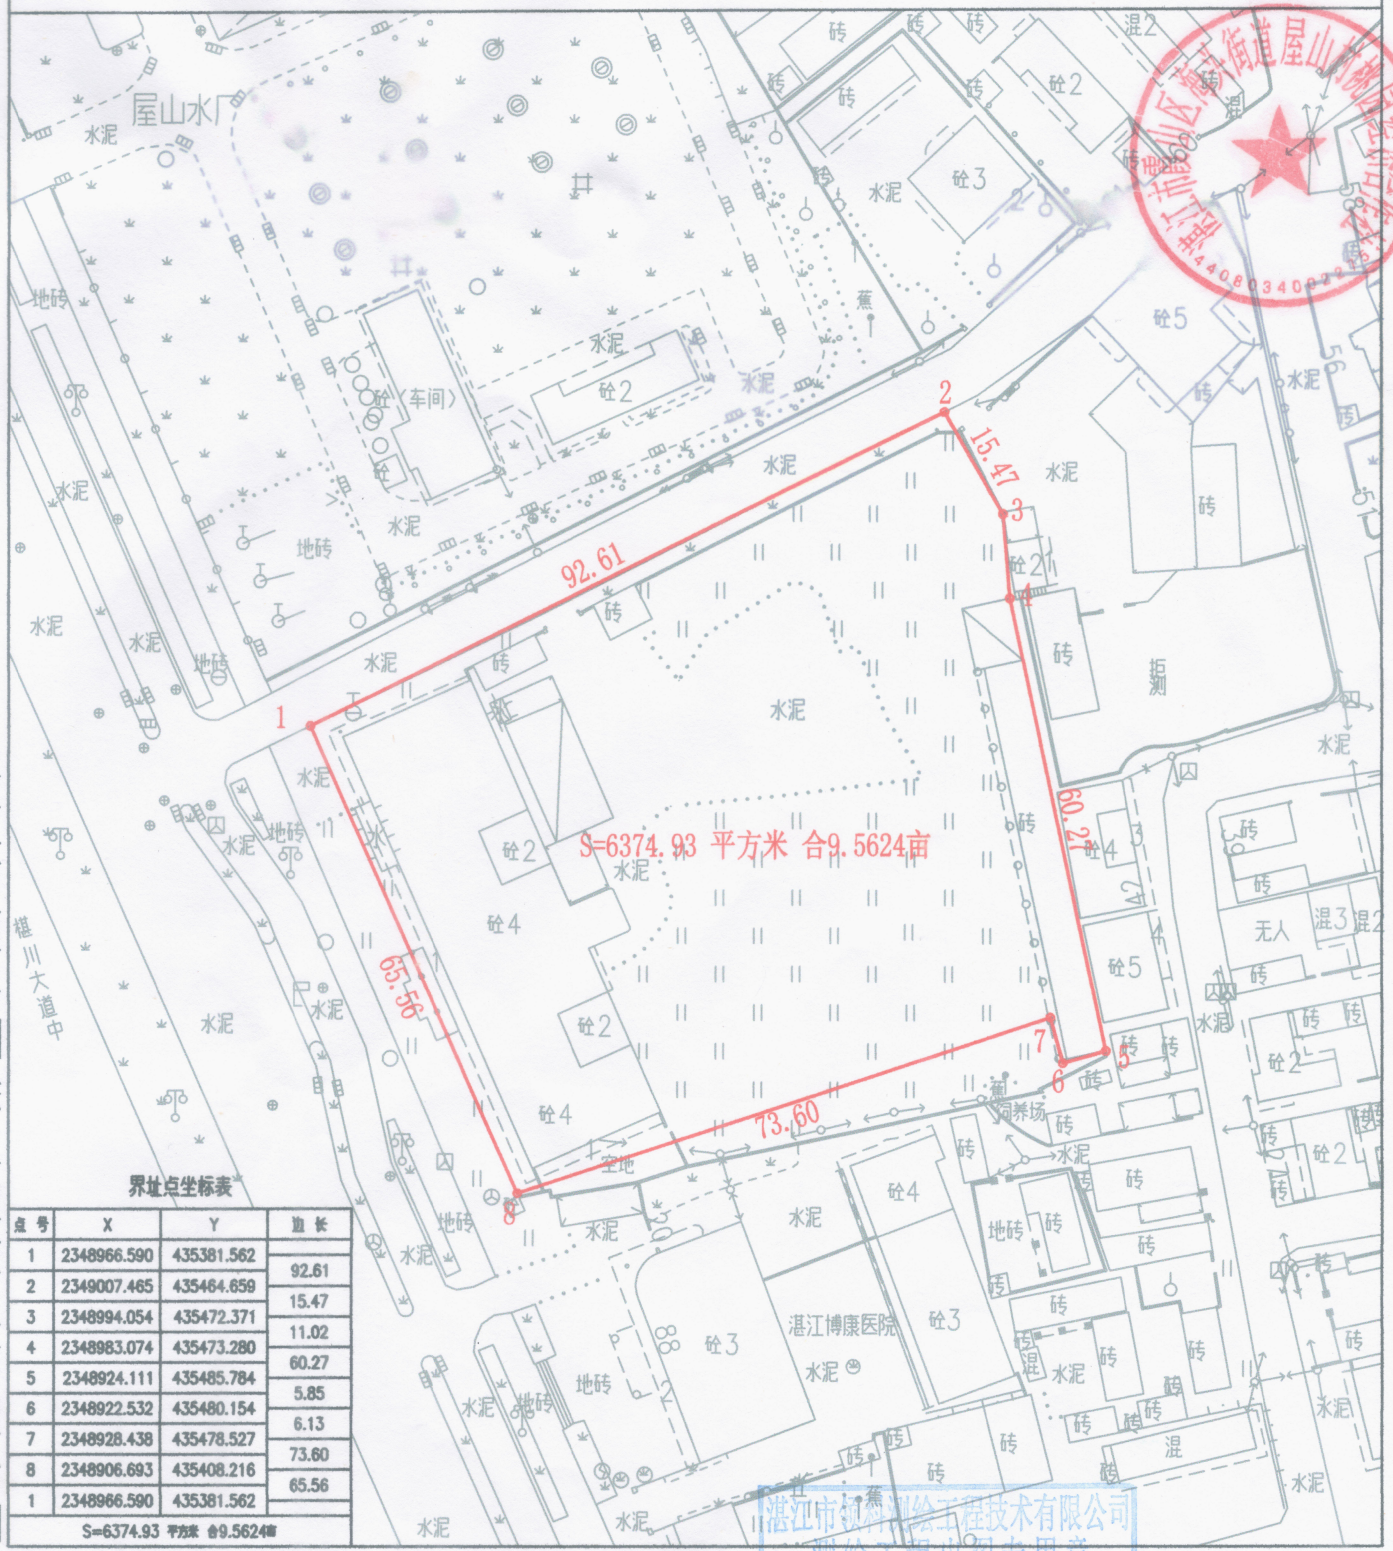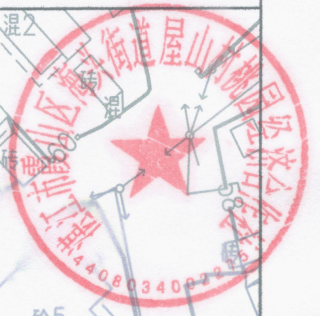

界址点坐标表

点号	X	Y	边长
1	2348966.590	435381.562	92.61
2	2349007.465	435464.659	15.47
3	2348994.054	435472.371	11.02
4	2348983.074	435473.280	60.27
5	2348924.111	435485.784	5.85
6	2348922.532	435480.154	6.13
7	2348928.438	435478.527	73.60
8	2348906.693	435408.216	65.56
1	2348966.590	435381.562	

S=6374.93 平方米 合9.5624亩

湛江市领科测绘工程技术有限公司

2000国家大地坐标系

1:1000

绘图日期: 2023年7月6日

湛江市领科测绘工程技术有限公司
测绘工程出图专用章
测绘资质等级: 乙级
证书编号: 乙测资字44511550
批准机关: 广东省自然资源厅

绘图员: 罗毅

审核员: 陈培辉