


湛江市2015年度第五十批次城市建设用地农用地转用和土地征收实施方案勘测定界图
2346.5-37430.6

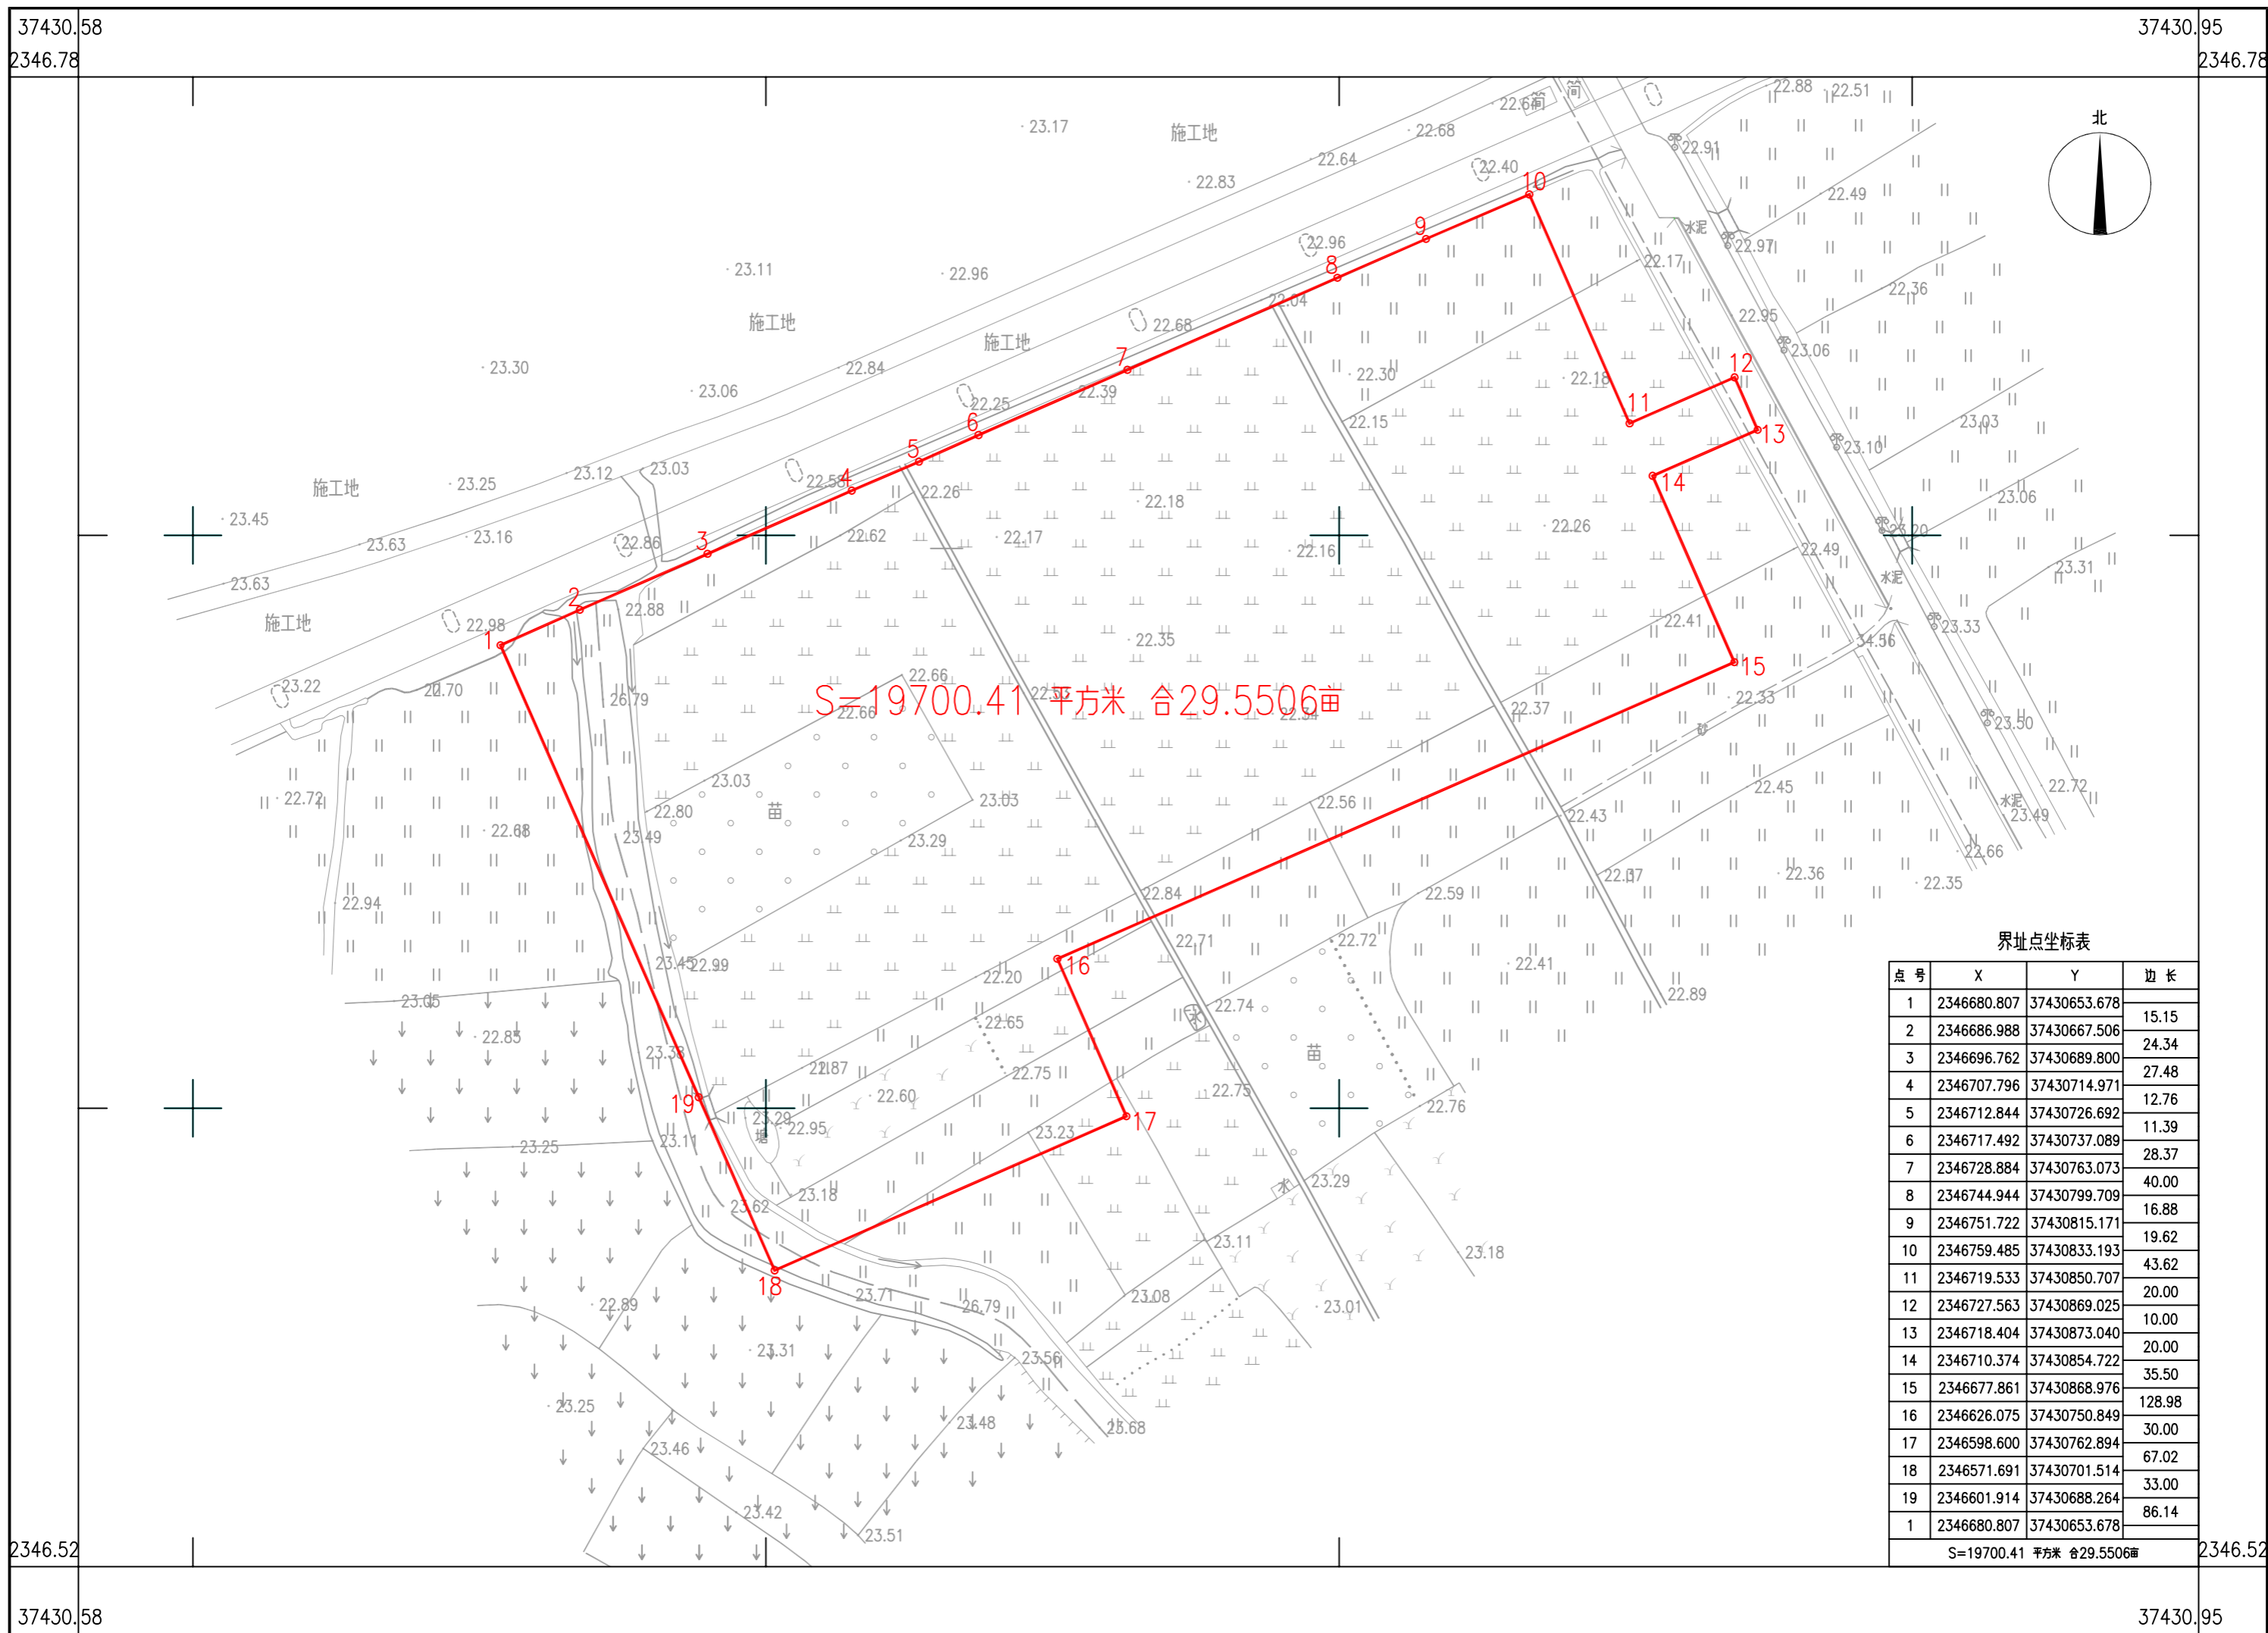

界址点坐标表

| 点号 | X | Y | 边长 |
|--------------------------|-------------|--------------|--------|
| 1 | 2346680.807 | 37430653.678 | 15.15 |
| 2 | 2346686.988 | 37430667.506 | 24.34 |
| 3 | 2346696.762 | 37430689.800 | 27.48 |
| 4 | 2346707.796 | 37430714.971 | 12.76 |
| 5 | 2346712.844 | 37430726.692 | 11.39 |
| 6 | 2346717.492 | 37430737.089 | 28.37 |
| 7 | 2346728.884 | 37430763.073 | 40.00 |
| 8 | 2346744.944 | 37430799.709 | 16.88 |
| 9 | 2346751.722 | 37430815.171 | 19.62 |
| 10 | 2346759.485 | 37430833.193 | 43.62 |
| 11 | 2346719.533 | 37430850.707 | 20.00 |
| 12 | 2346727.563 | 37430869.025 | 10.00 |
| 13 | 2346718.404 | 37430873.040 | 20.00 |
| 14 | 2346710.374 | 37430854.722 | 35.50 |
| 15 | 2346677.861 | 37430868.976 | 128.98 |
| 16 | 2346626.075 | 37430750.849 | 30.00 |
| 17 | 2346598.600 | 37430762.894 | 67.02 |
| 18 | 2346571.691 | 37430701.514 | 33.00 |
| 19 | 2346601.914 | 37430688.264 | 86.14 |
| 1 | 2346680.807 | 37430653.678 | |
| S=19700.41 平方米 合29.5506亩 | | | |

广州强信勘察测绘工程有限公司湛江市分公司

2023年12月数字化制图。
2000国家大地坐标系，中央子午线为111度
1985国家高程基准，等高距为0.5米。
GB/T 20257.1-2017国家基本比例尺地形图图式。

1:1000

测量员：周则振
绘图员：梁泽杰
检查员：周木才