

湛江市霞山区民治路187号麻章区政府家属院3栋2门加装电梯项目


建筑施工图

中洲创图（陕西）工程设计有限公司

设计资质：建筑行业（建筑工程）乙级 市政行业（道路工程、桥梁工程、给水工程、排水工程）乙级 风景园林工程乙级

合	建	给	电			
整	筑	排	气			
水	构	水				
处		处				

电梯层建筑面积 (电梯: 5.87㎡)

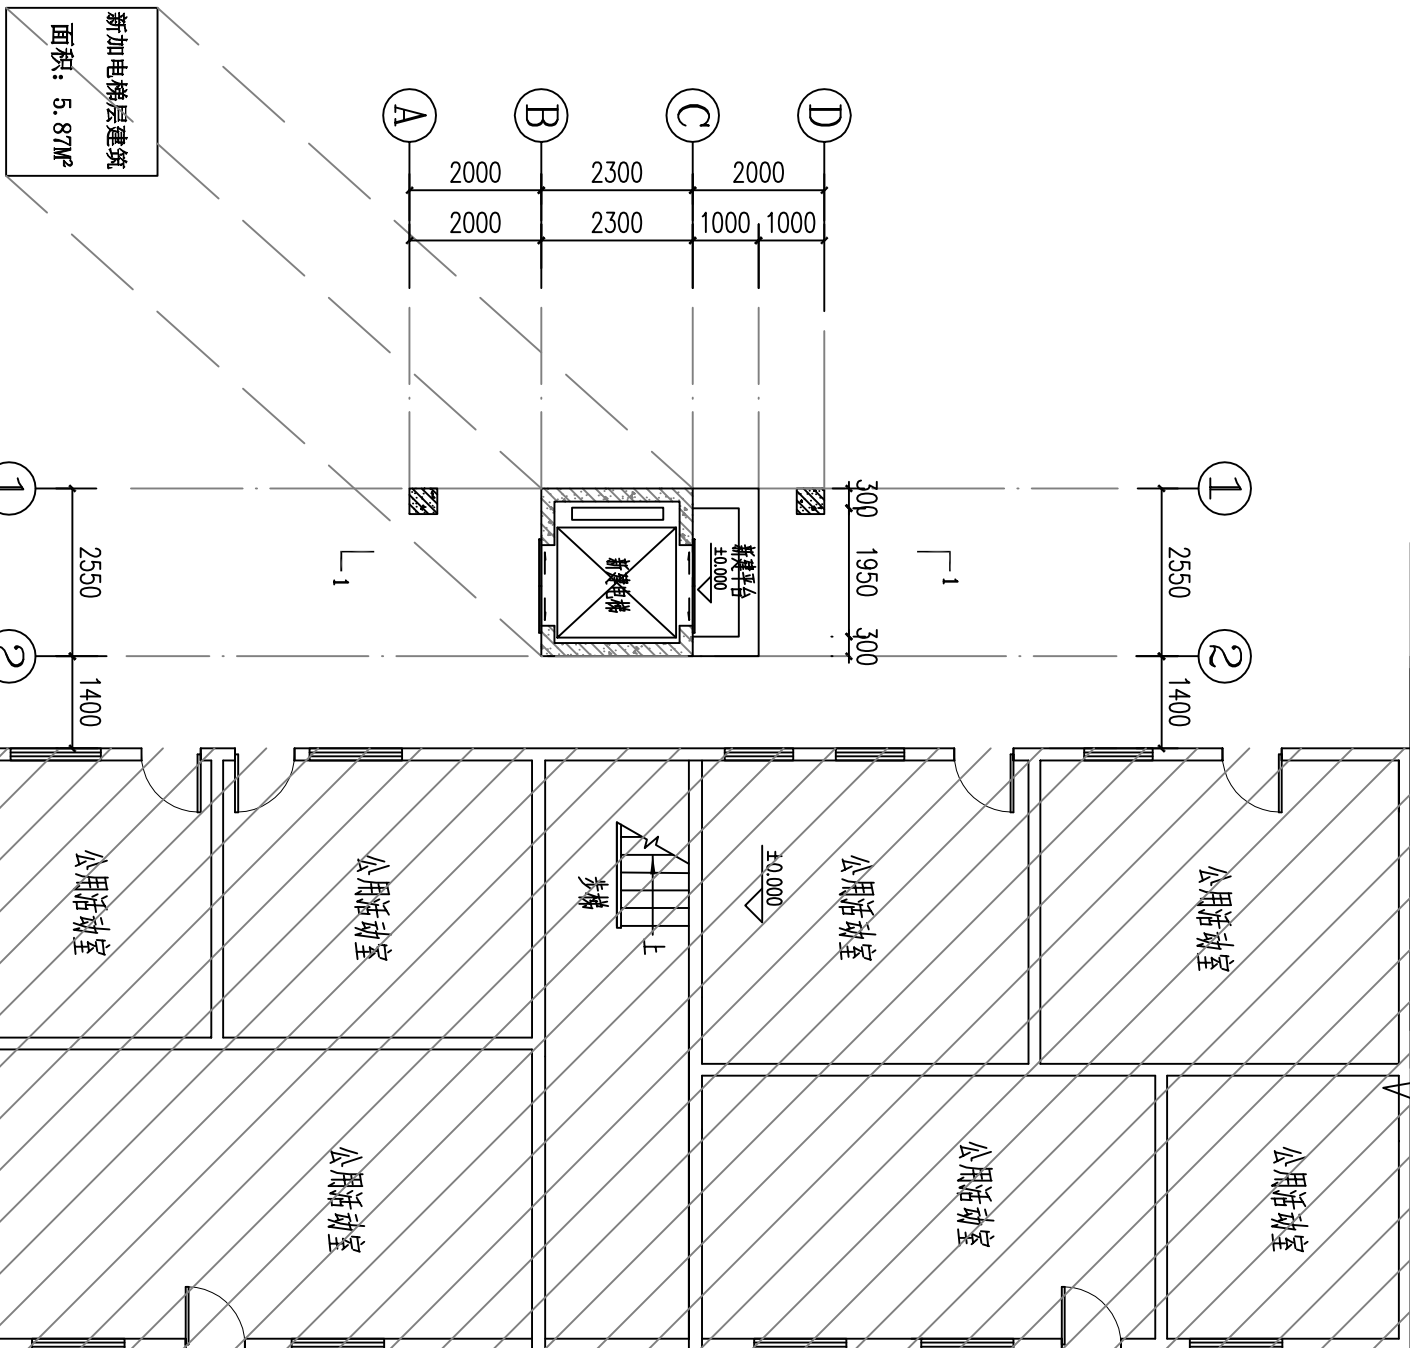

首层平面图 1:100

此填充样式表示原有建筑物
本层建筑面积: 5.87平方米

备注

设计人

审核人

审核人

设计证书编号 A261149158
本图须加盖本公司出图章,否则无效

审核人

中洲创图 (陕西) 工程设计有限公司

审核人

审核人

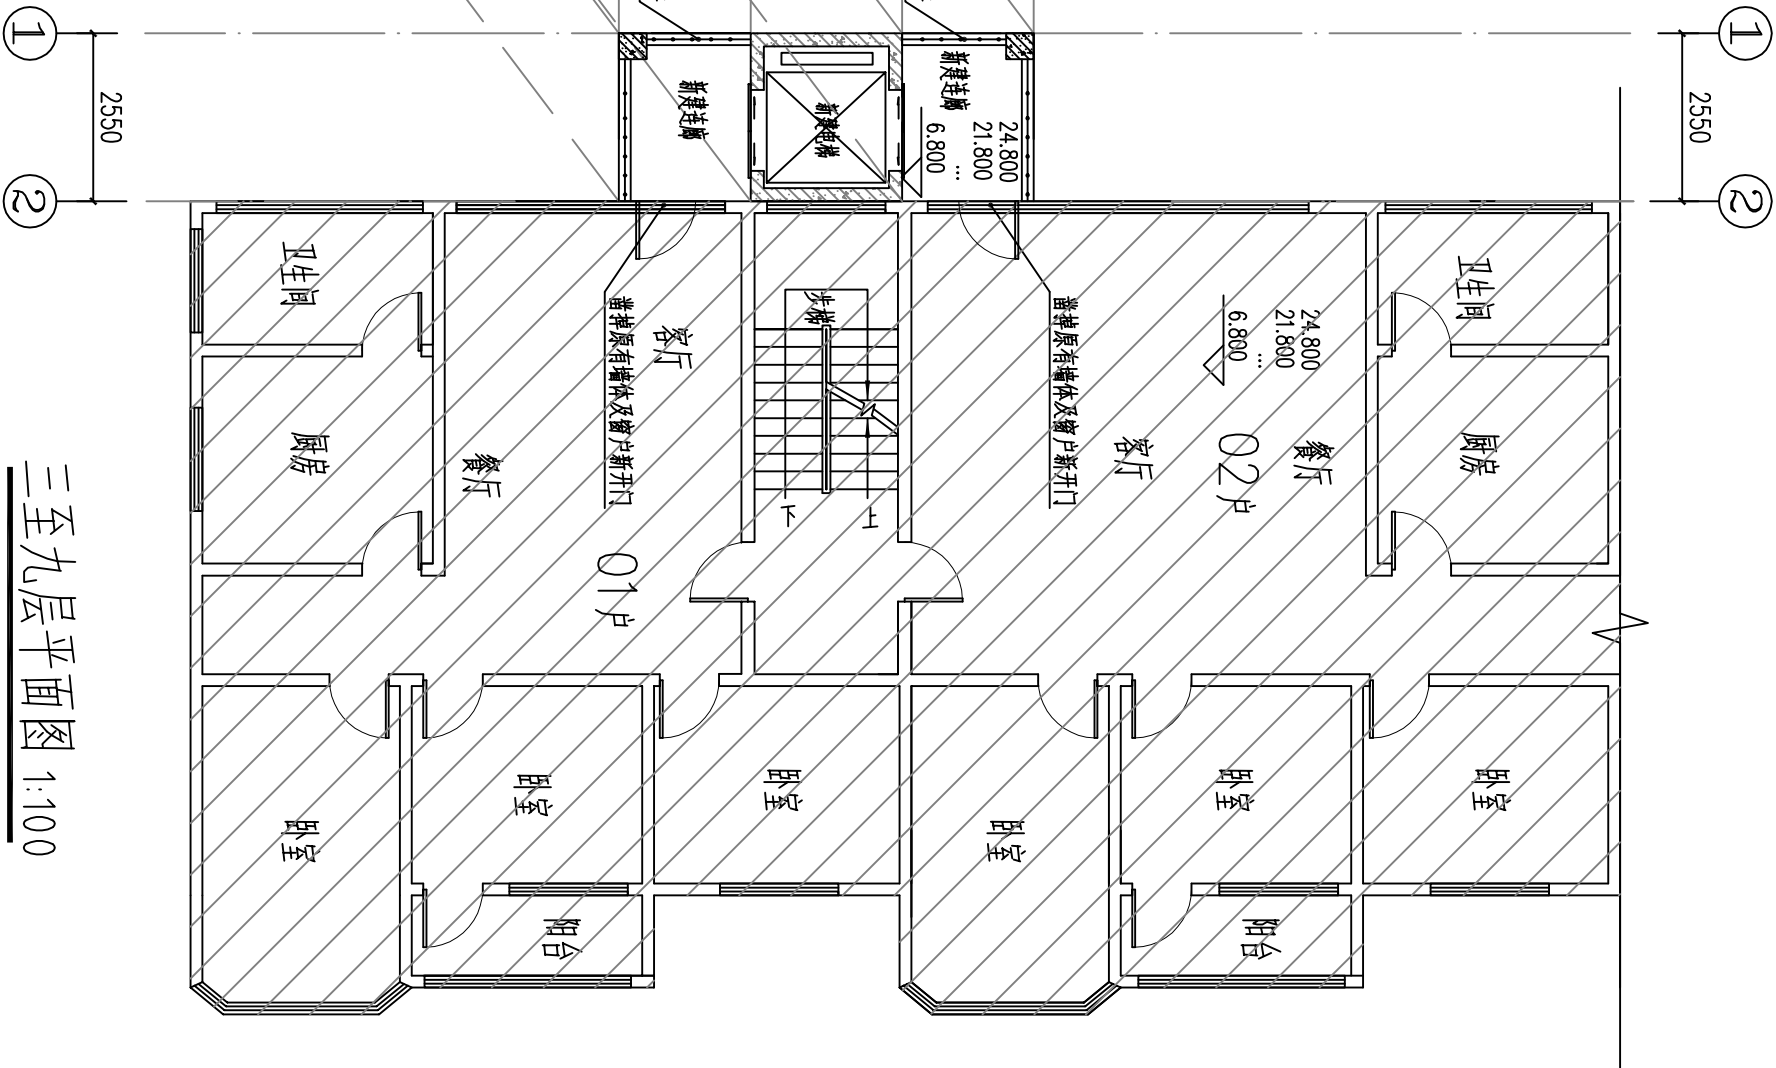

三至九层平面图 1:100

此填充样式表示原有建筑物
本层建筑面积: 16.07平方米
三至九层建筑面积: 112.49平方米

备注
1、本图只供施工参考,不得随意更改。

设计人

审核人

审批人

设计证书编号 A261149158
本图须加盖本公司出图章,否则一律无效

审核人

中洲创图(陕西)工程设计有限公司

设计人

审核人

审批人

设计人

审核人

审批人

电 气	给 排 水	建 筑 结 构	合 格
	暖 通		

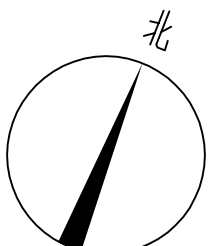

备注

设计人

审核人

审核人

设计证书编号 A261149158
本图须加盖本公司出图章，否则一律无效

审核人

中洲创图 (陕西) 工程设计有限公司

审核人

审核人

屋面层平面图 1:100

此填充样式表示原有建筑物
本层建筑面积: 9.69平方米

机房屋顶平面图 1:100

电梯层建筑面积 (电梯: 5.87 连廊: 3.82): 9.69M²

新加电梯层建筑
面积: 5.87M²
新加电梯连廊
层建筑
面积: 3.82M²

