


湛江市霞山区民享西二路8号区府宿舍加建电梯项目

建筑施工图

中洲创图（陕西）工程设计有限公司


设计资质：建筑行业（建筑工程）乙级 市政行业（道路工程、桥梁工程、给水工程、排水工程）乙级 风景园林工程乙级

		电 气		给 排 水	建 筑 结 构
				暖 通	合 整

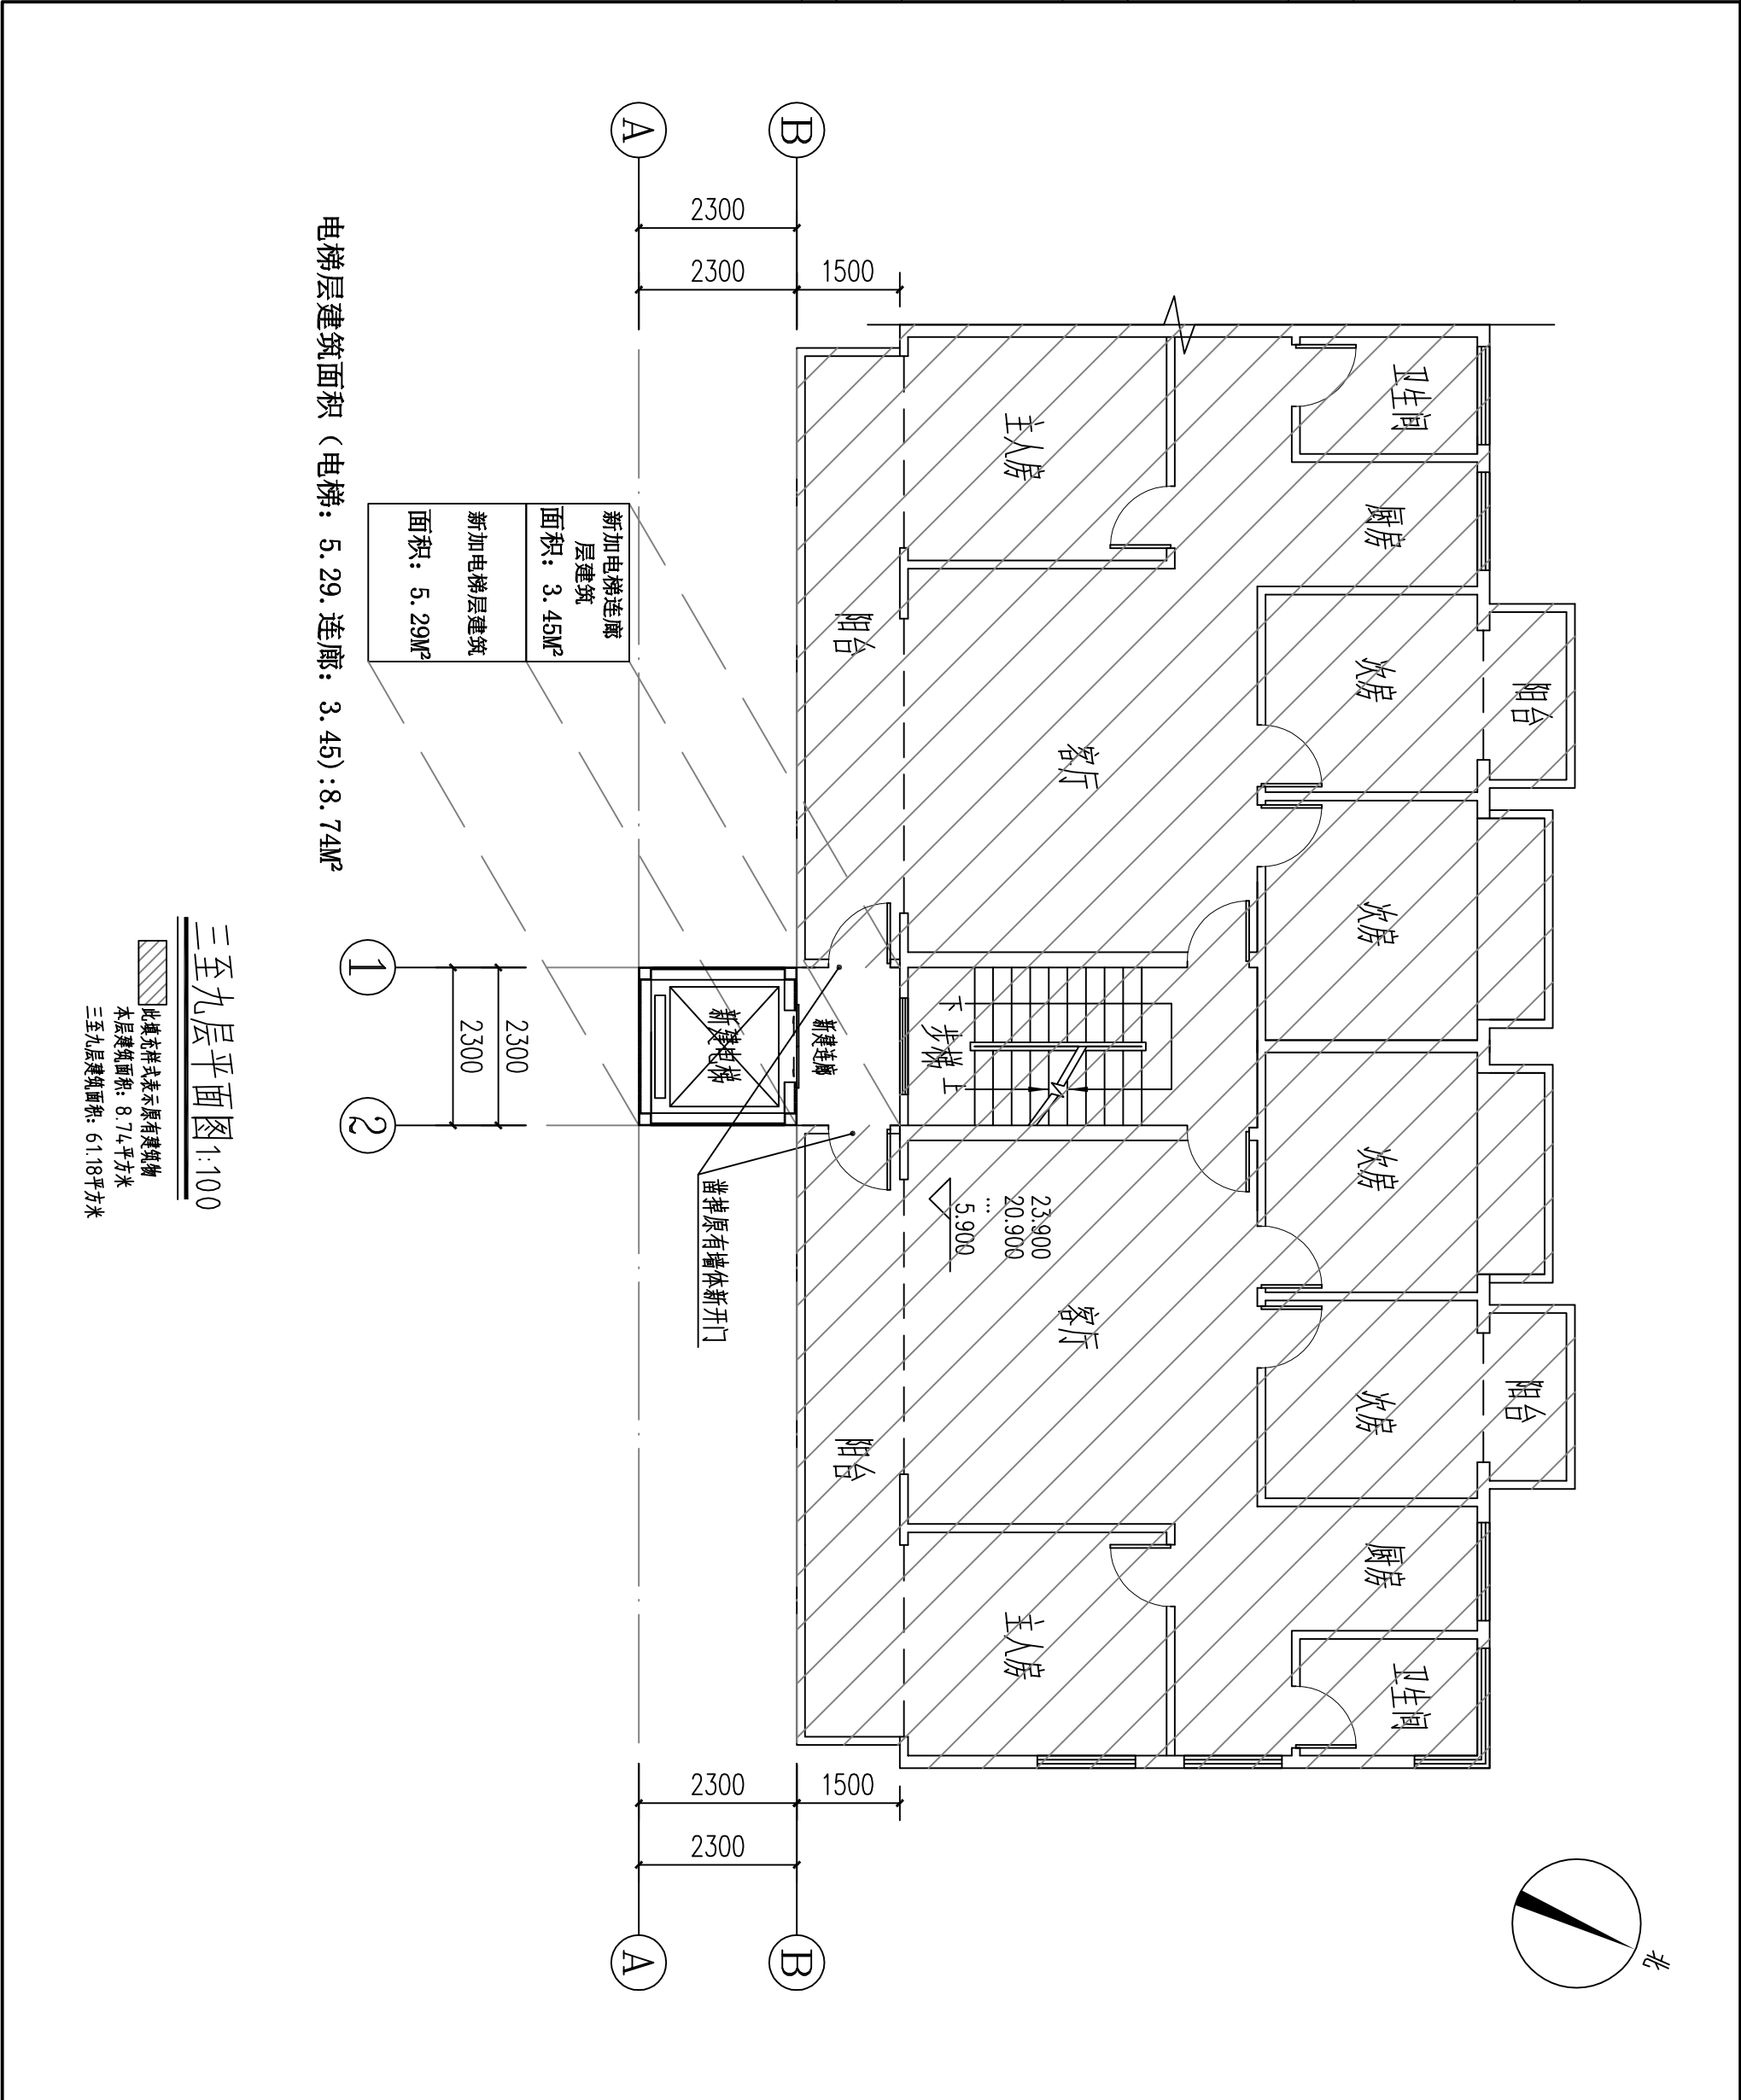

	图例			
	Illustrate			
	图例			
	SEAL			
设计证书编号 A261149158 本图须经本公司出版盖章，否则一律无效				
中洲创图（陕西）工程设计有限公司				
图例				
图例				
合	建		给		电			
整	筑		排		气			
修	构		水					
			通					

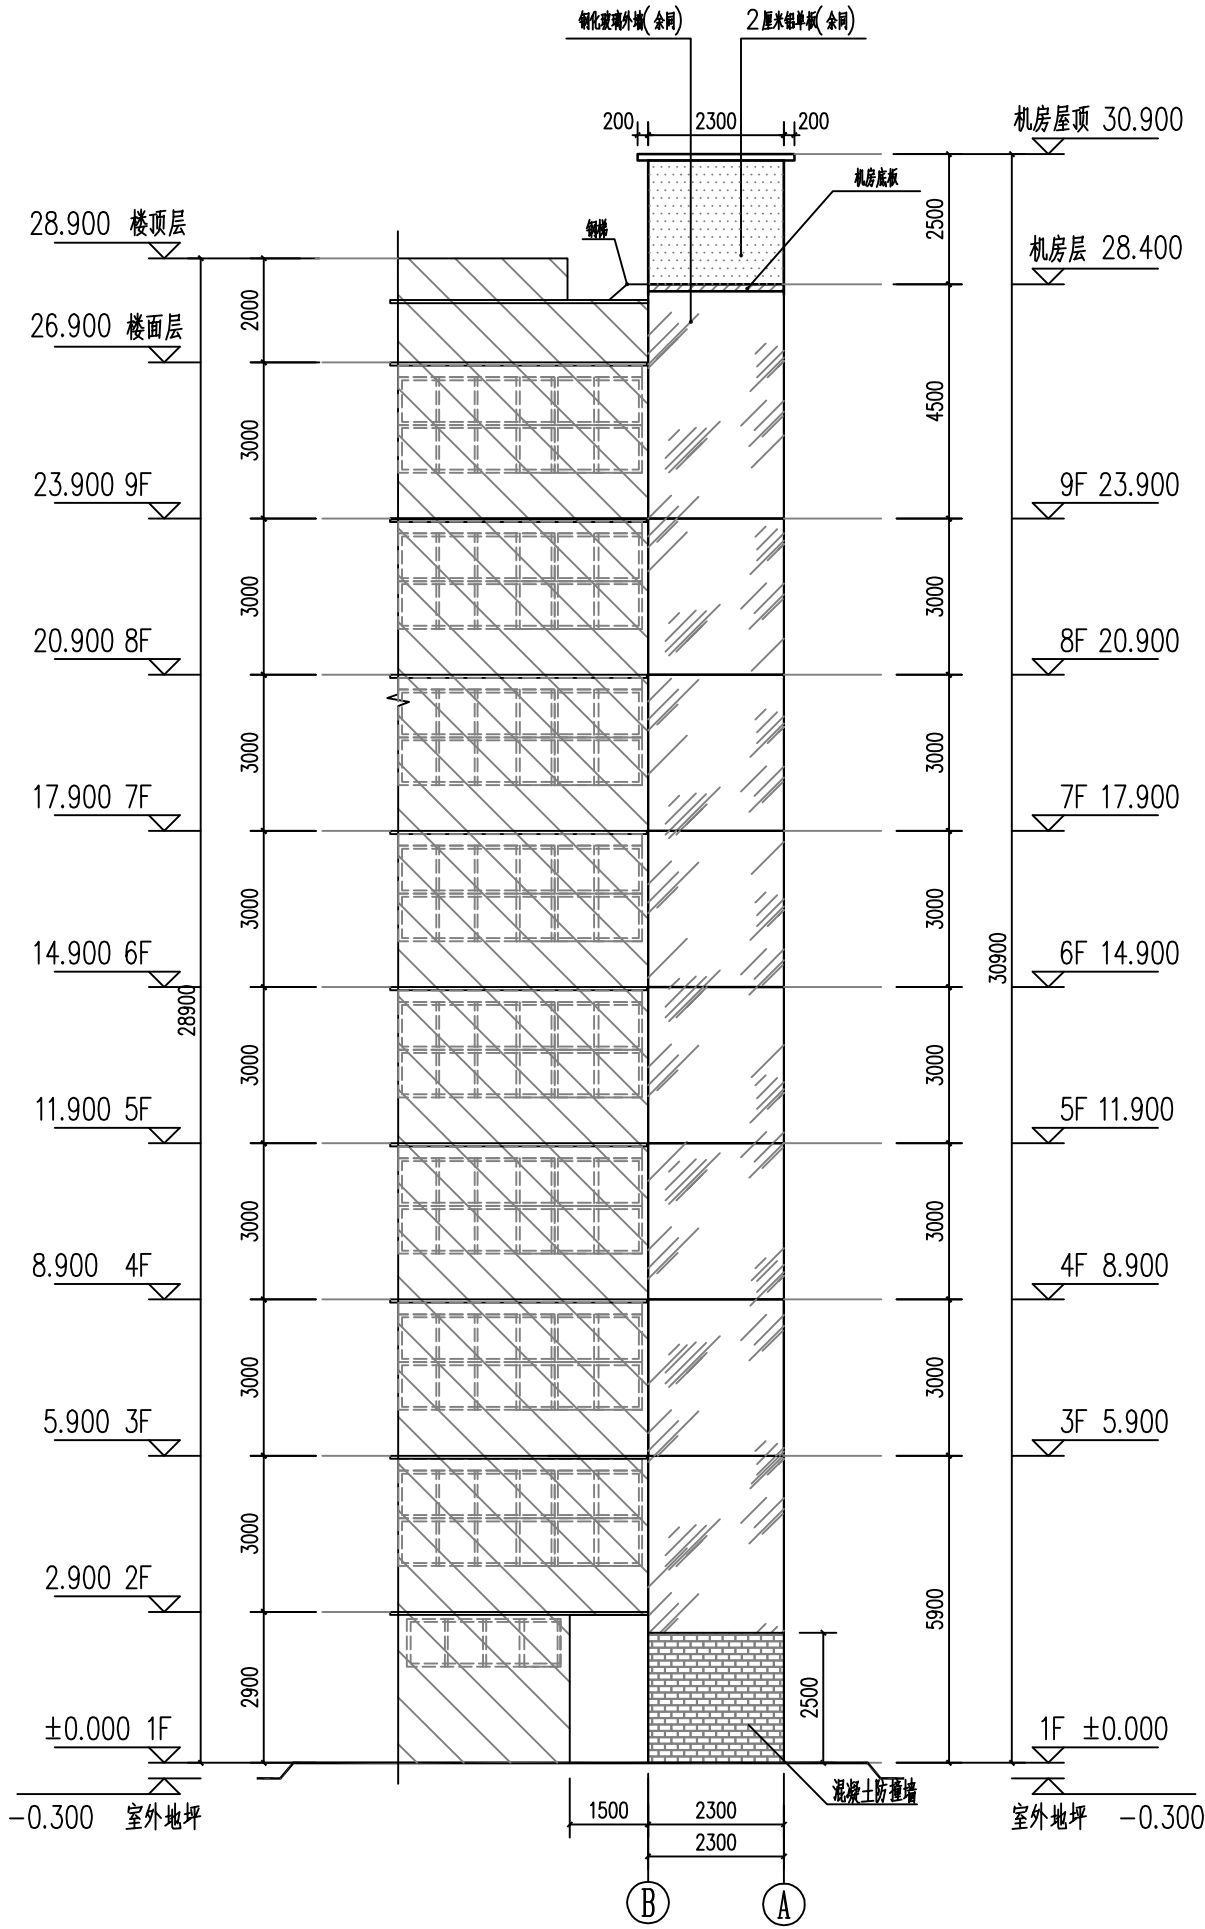

②-①轴立面图 1:100

此填充样式表示原有建筑物

图名 DRAWING TITLE		②-①轴立面图	
工程号	GDH2005	图号	施工图设计
比例	1:100	专业	建筑
日期	2025.03.13	图号	07-08
项目名称 PROJECT			
设计单位			
中洲创图(陕西)工程设计有限公司			
设计人			
王有鹏			
审核人			
王有鹏			
审批人			
王有鹏			
