


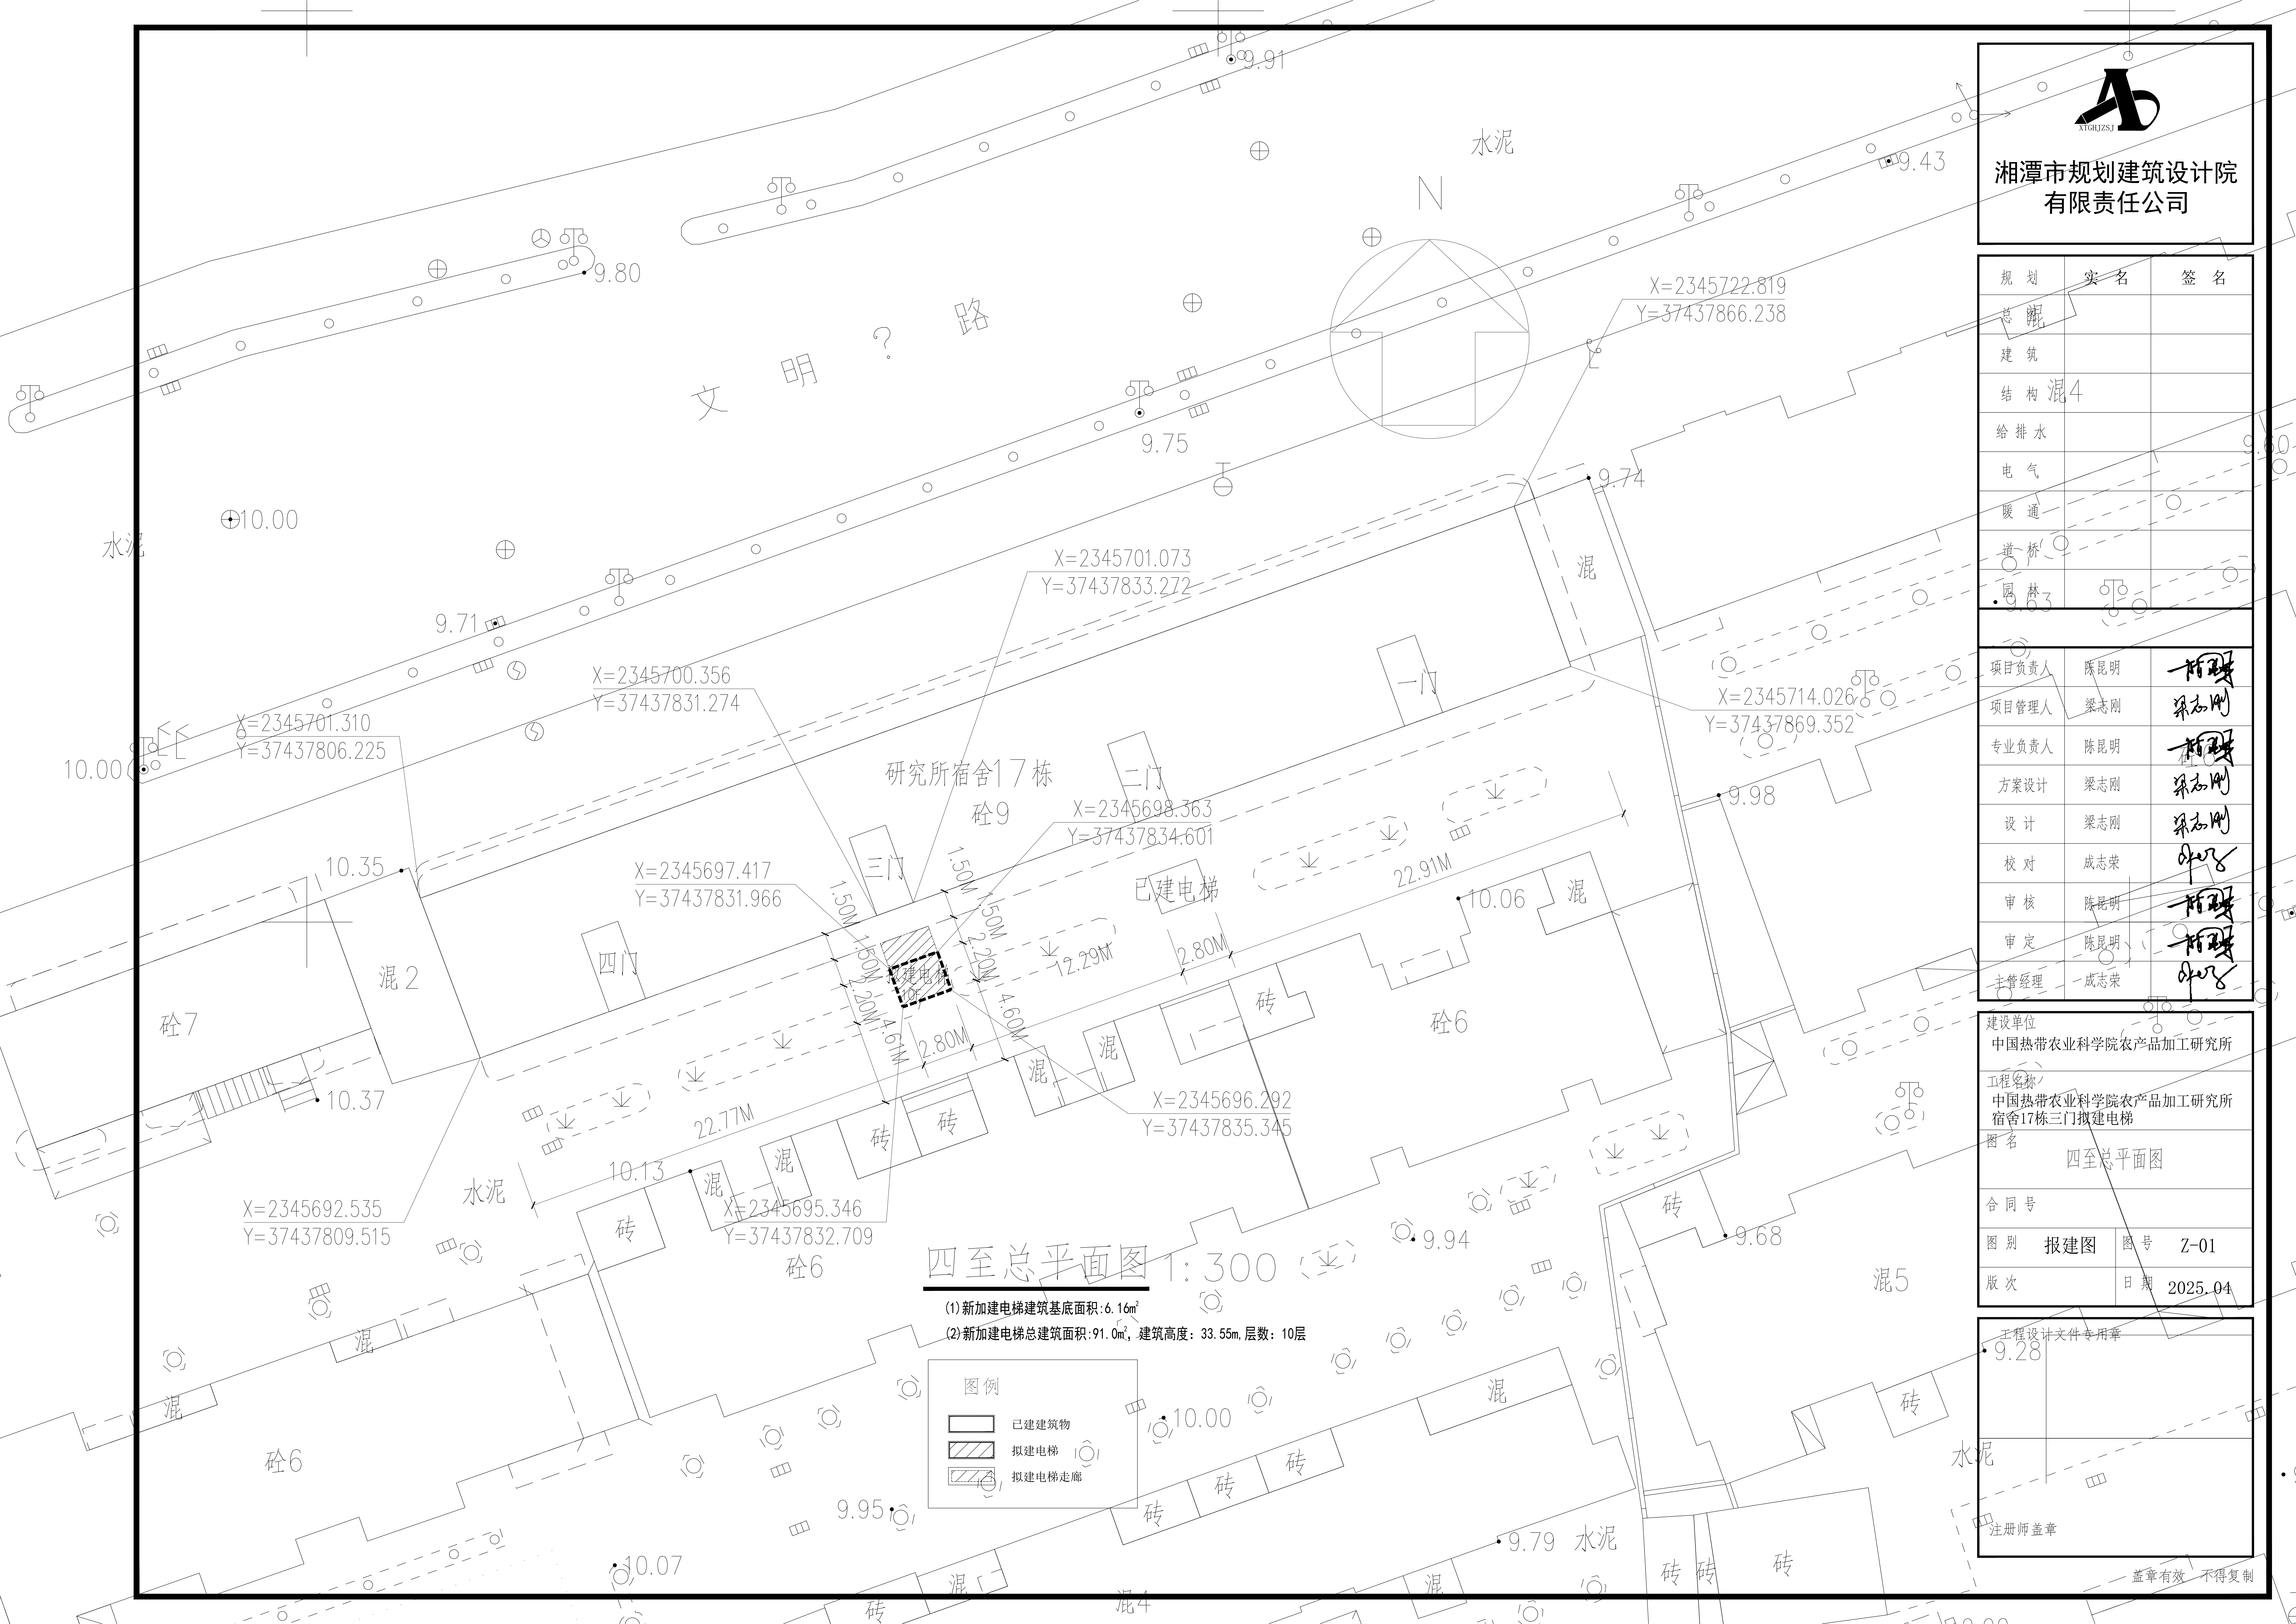

湘潭市规划建筑设计院
有限责任公司

规划	实名	签名
总 混		
建 筑		
结 构 混4		
给 排 水		
电 气		
暖 通		
道 桥		
园 林		

项目负责人	陈昆明	陈昆明
项目管理人	梁志刚	梁志刚
专业负责人	陈昆明	陈昆明
方案设计	梁志刚	梁志刚
设 计	梁志刚	梁志刚
校 对	成志荣	成志荣
审 核	陈昆明	陈昆明
审 定	陈昆明	陈昆明
主管经理	成志荣	成志荣

建设单位 中国热带农业科学院农产品加工研究所		
工程名称 中国热带农业科学院农产品加工研究所 宿舍17栋三门拟建电梯		
图 名 四至总平面图		
合 同 号		
图 别	报建图	图 号 Z-01
版 次		日 期 2025.04

工程设计文件专用章
注册师盖章

盖章有效 不得复制

四至总平面图 1:300 (±)

- (1) 新加建电梯建筑基底面积: 6.16m²
- (2) 新加建电梯总建筑面积: 91.0m², 建筑高度: 33.55m, 层数: 10层

图例

已建建筑物

拟建电梯

拟建电梯走廊