


湛江市2015年度第二十三批次城市建设用地农用地转用和土地征收实施方案勘测定界图

2346.64-37433.95

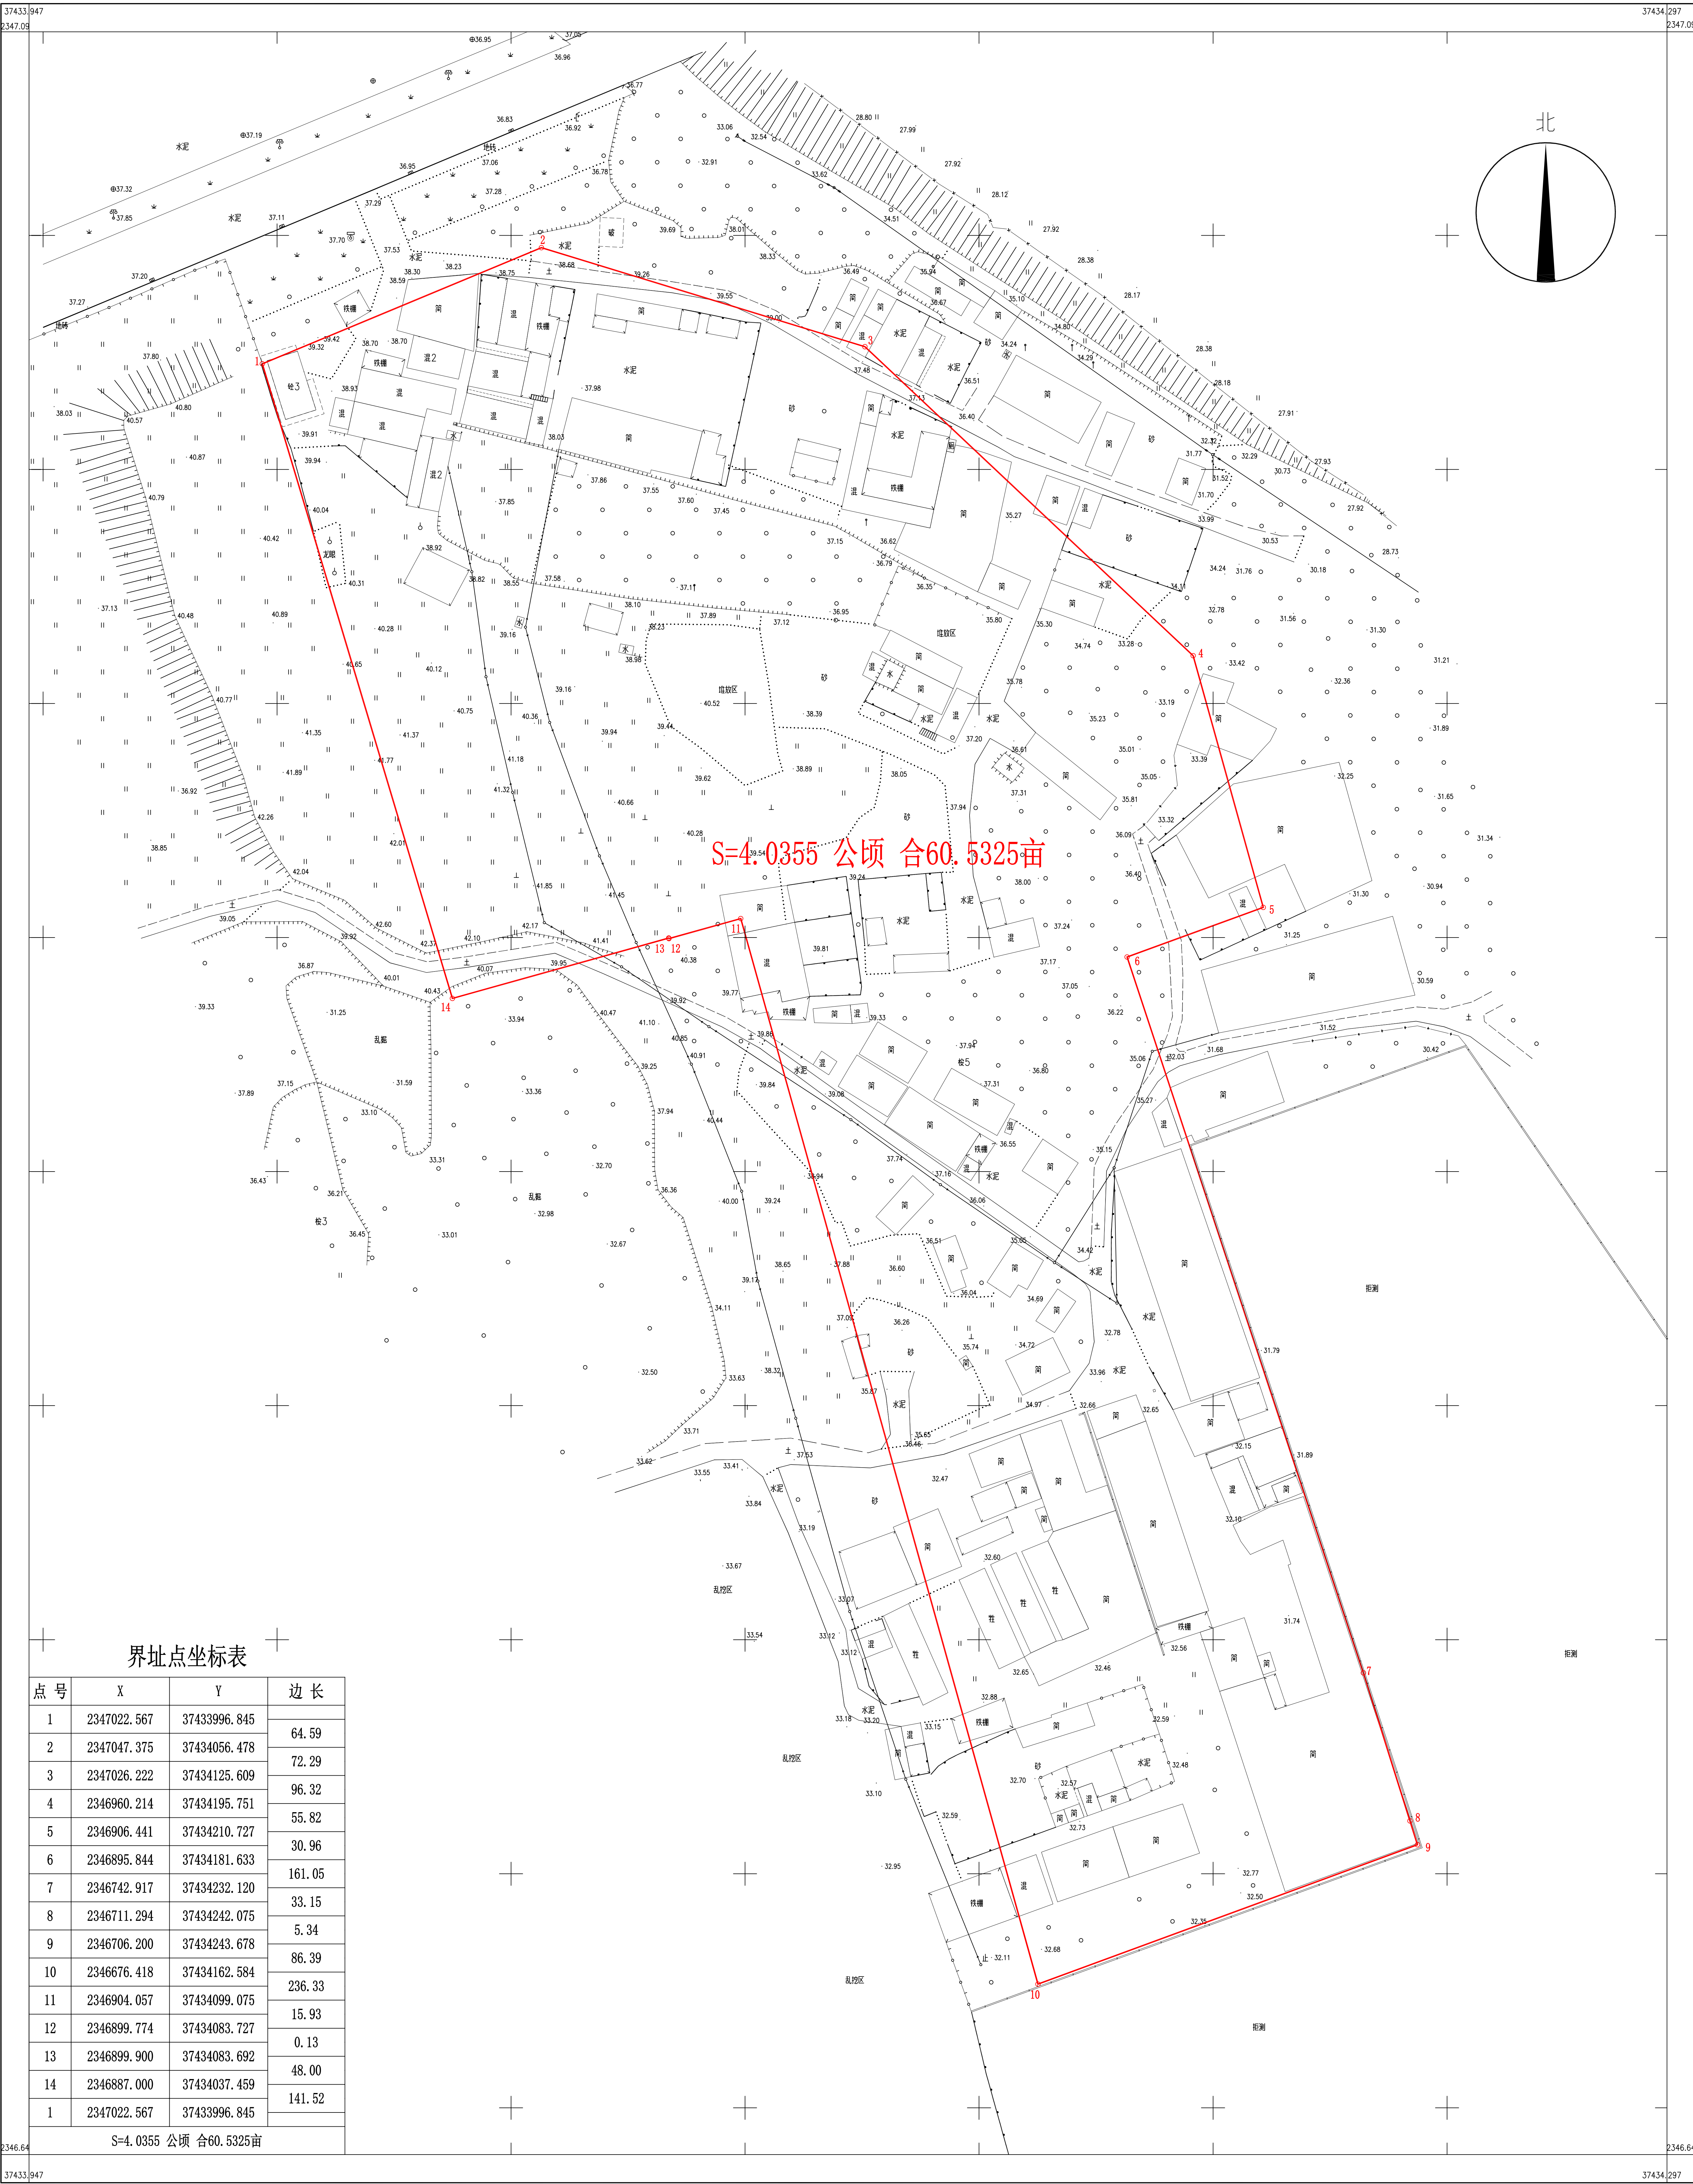

界址点坐标表

点 号	X	Y	边 长
1	2347022.567	37433996.845	64.59
2	2347047.375	37434056.478	72.29
3	2347026.222	37434125.609	96.32
4	2346960.214	37434195.751	55.82
5	2346906.441	37434210.727	30.96
6	2346895.844	37434181.633	161.05
7	2346742.917	37434232.120	33.15
8	2346711.294	37434242.075	5.34
9	2346706.200	37434243.678	86.39
10	2346676.418	37434162.584	236.33
11	2346904.057	37434099.075	15.93
12	2346899.774	37434083.727	0.13
13	2346899.900	37434083.692	48.00
14	2346887.000	37434037.459	141.52
1	2347022.567	37433996.845	

S=4.0355 公顷 合60.5325亩

湛江市腾黄测绘信息技术有限公司

2025年6月数字化制图。
2000国家大地坐标系，中央子午线为111°。
1985国家高程基准，等高距为0.5米。
GB/T 20257.1-2017国家基本比例尺地形图图式。

1:500

测量员：梁剑强
绘图员：梁昊文
检查员：彭振中