



湛江市霞山区民享西二路8号区府宿舍加建电梯项目

建筑施工图

中洲创图（陕西）工程设计有限公司

设计资质：建筑行业（建筑工程）乙级 市政行业（道路工程、桥梁工程、给水工程、排水工程）乙级 风景园林工程乙级

		电 气		给 排 水	建 筑 结 构
				暖 通	合 整

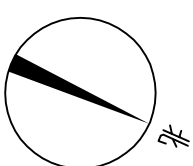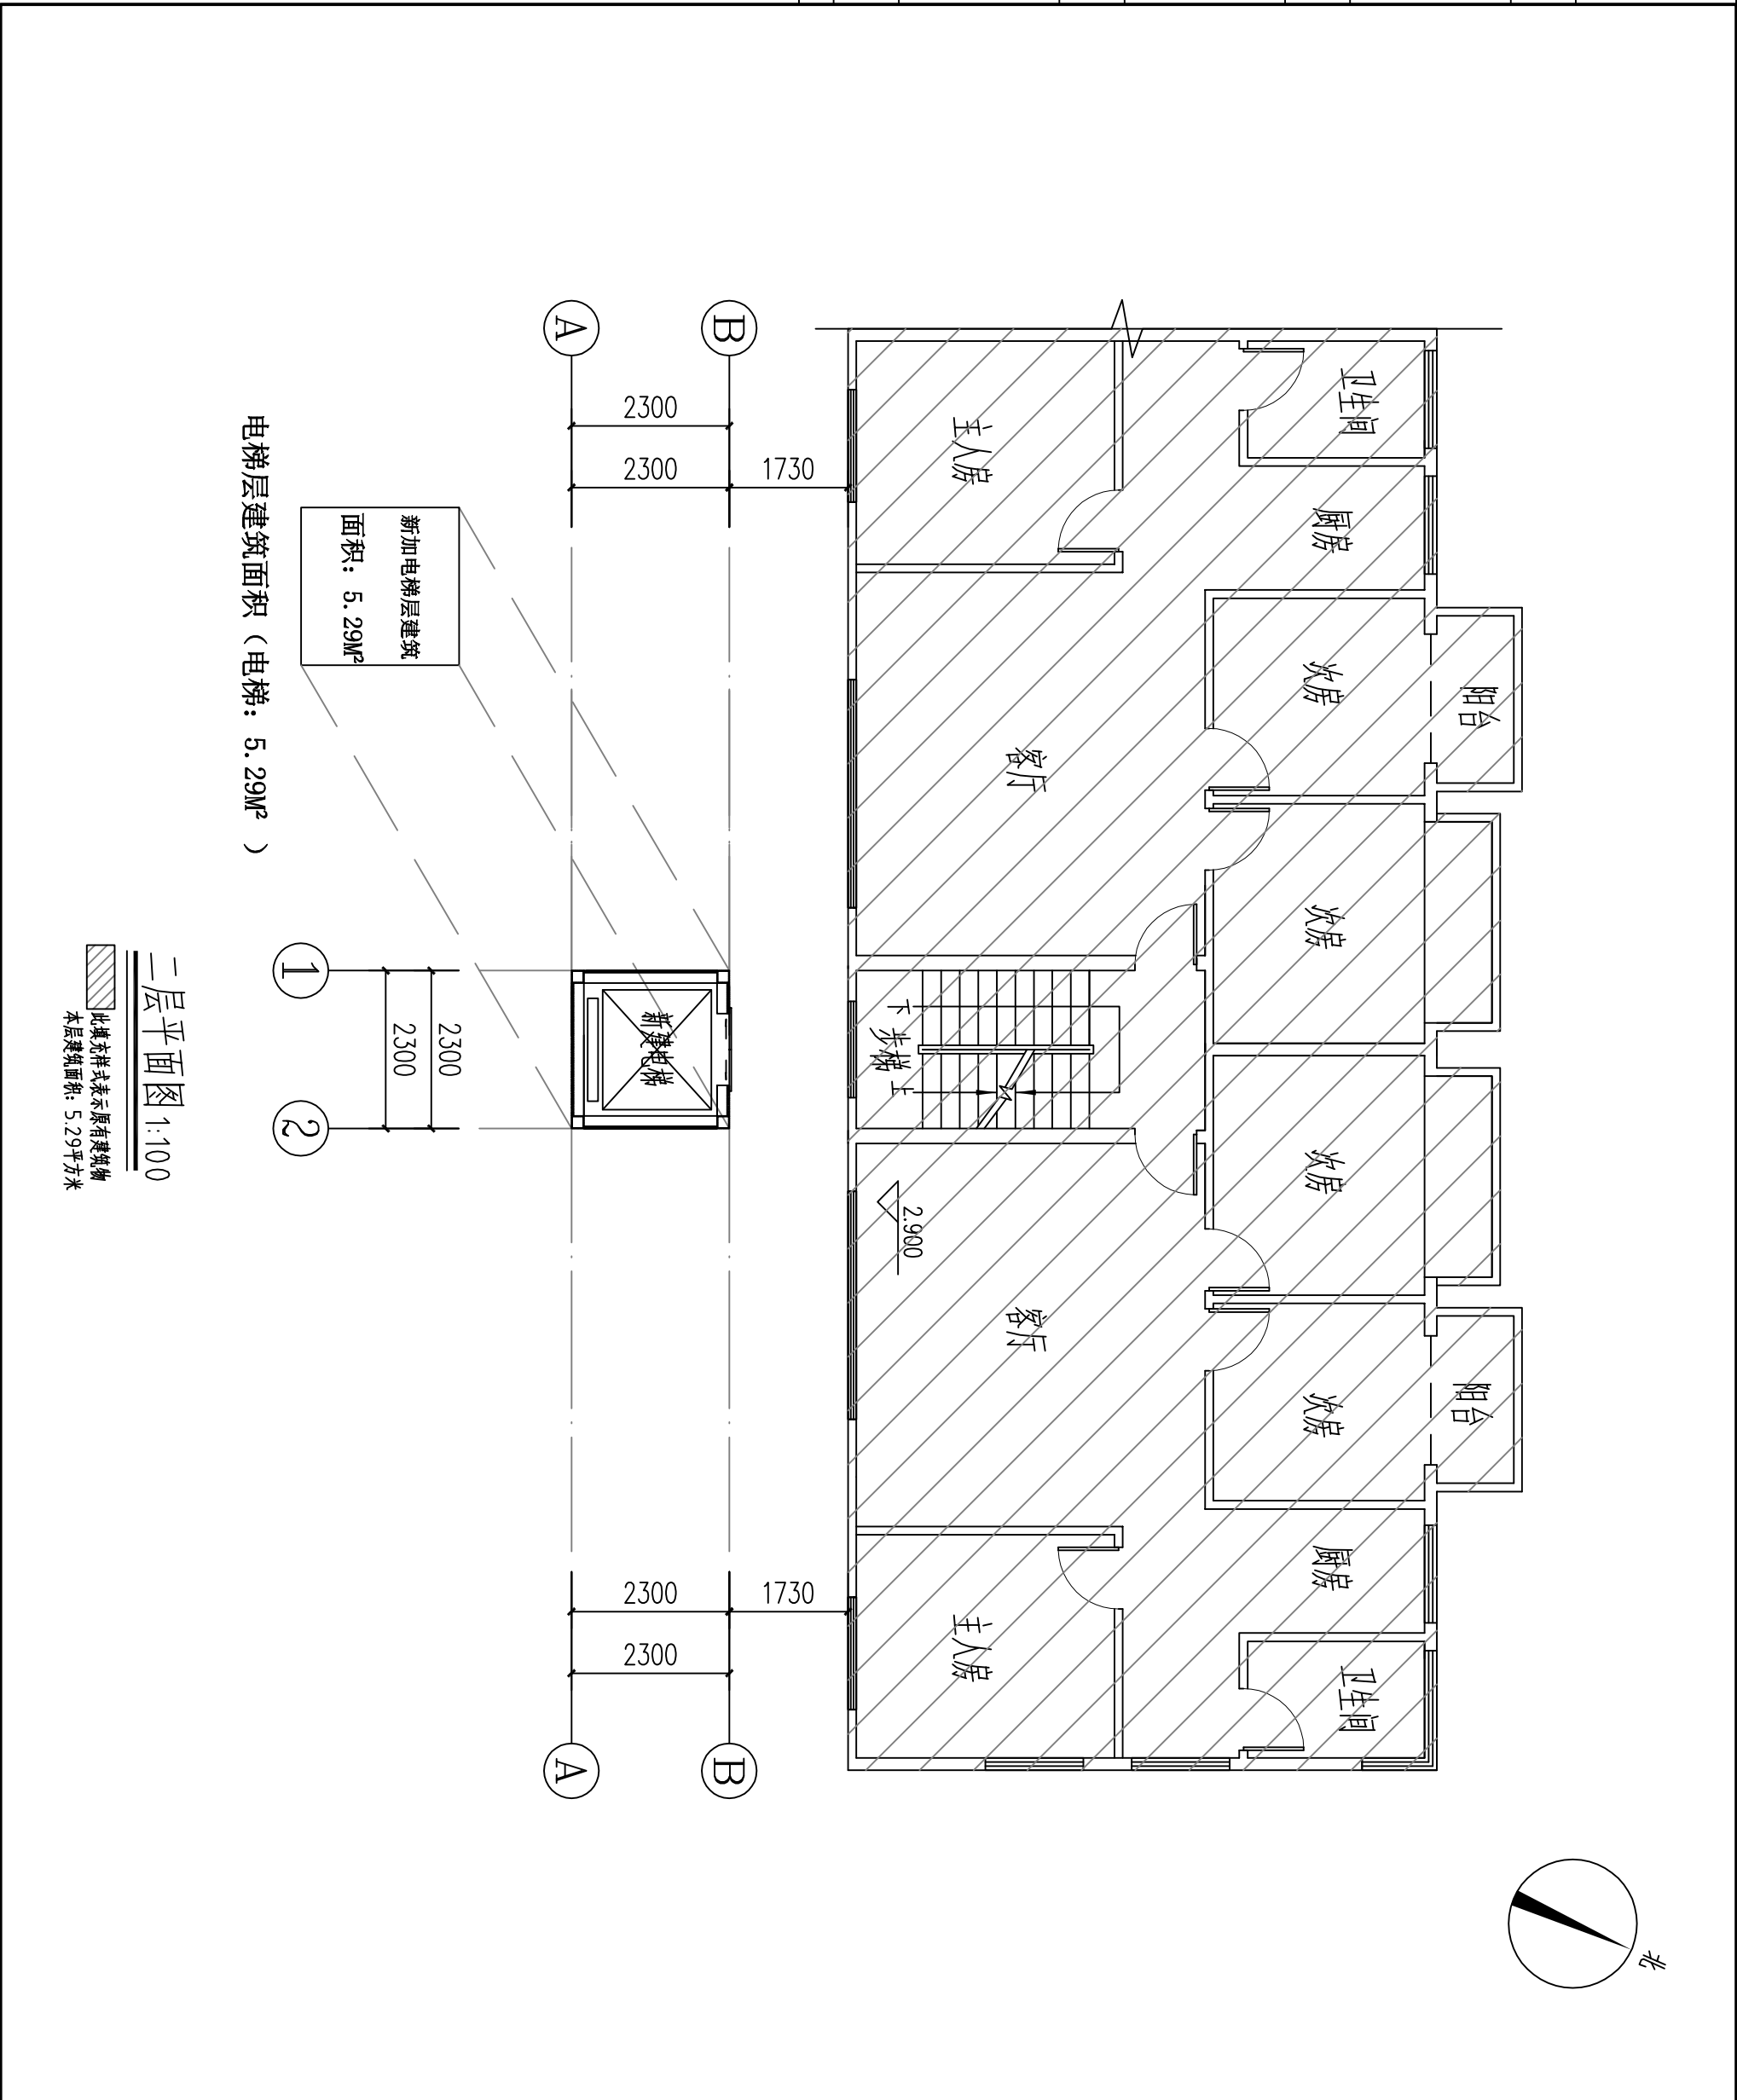





		电 气		给 排 水	建 筑 结 构
				暖 通	合 格

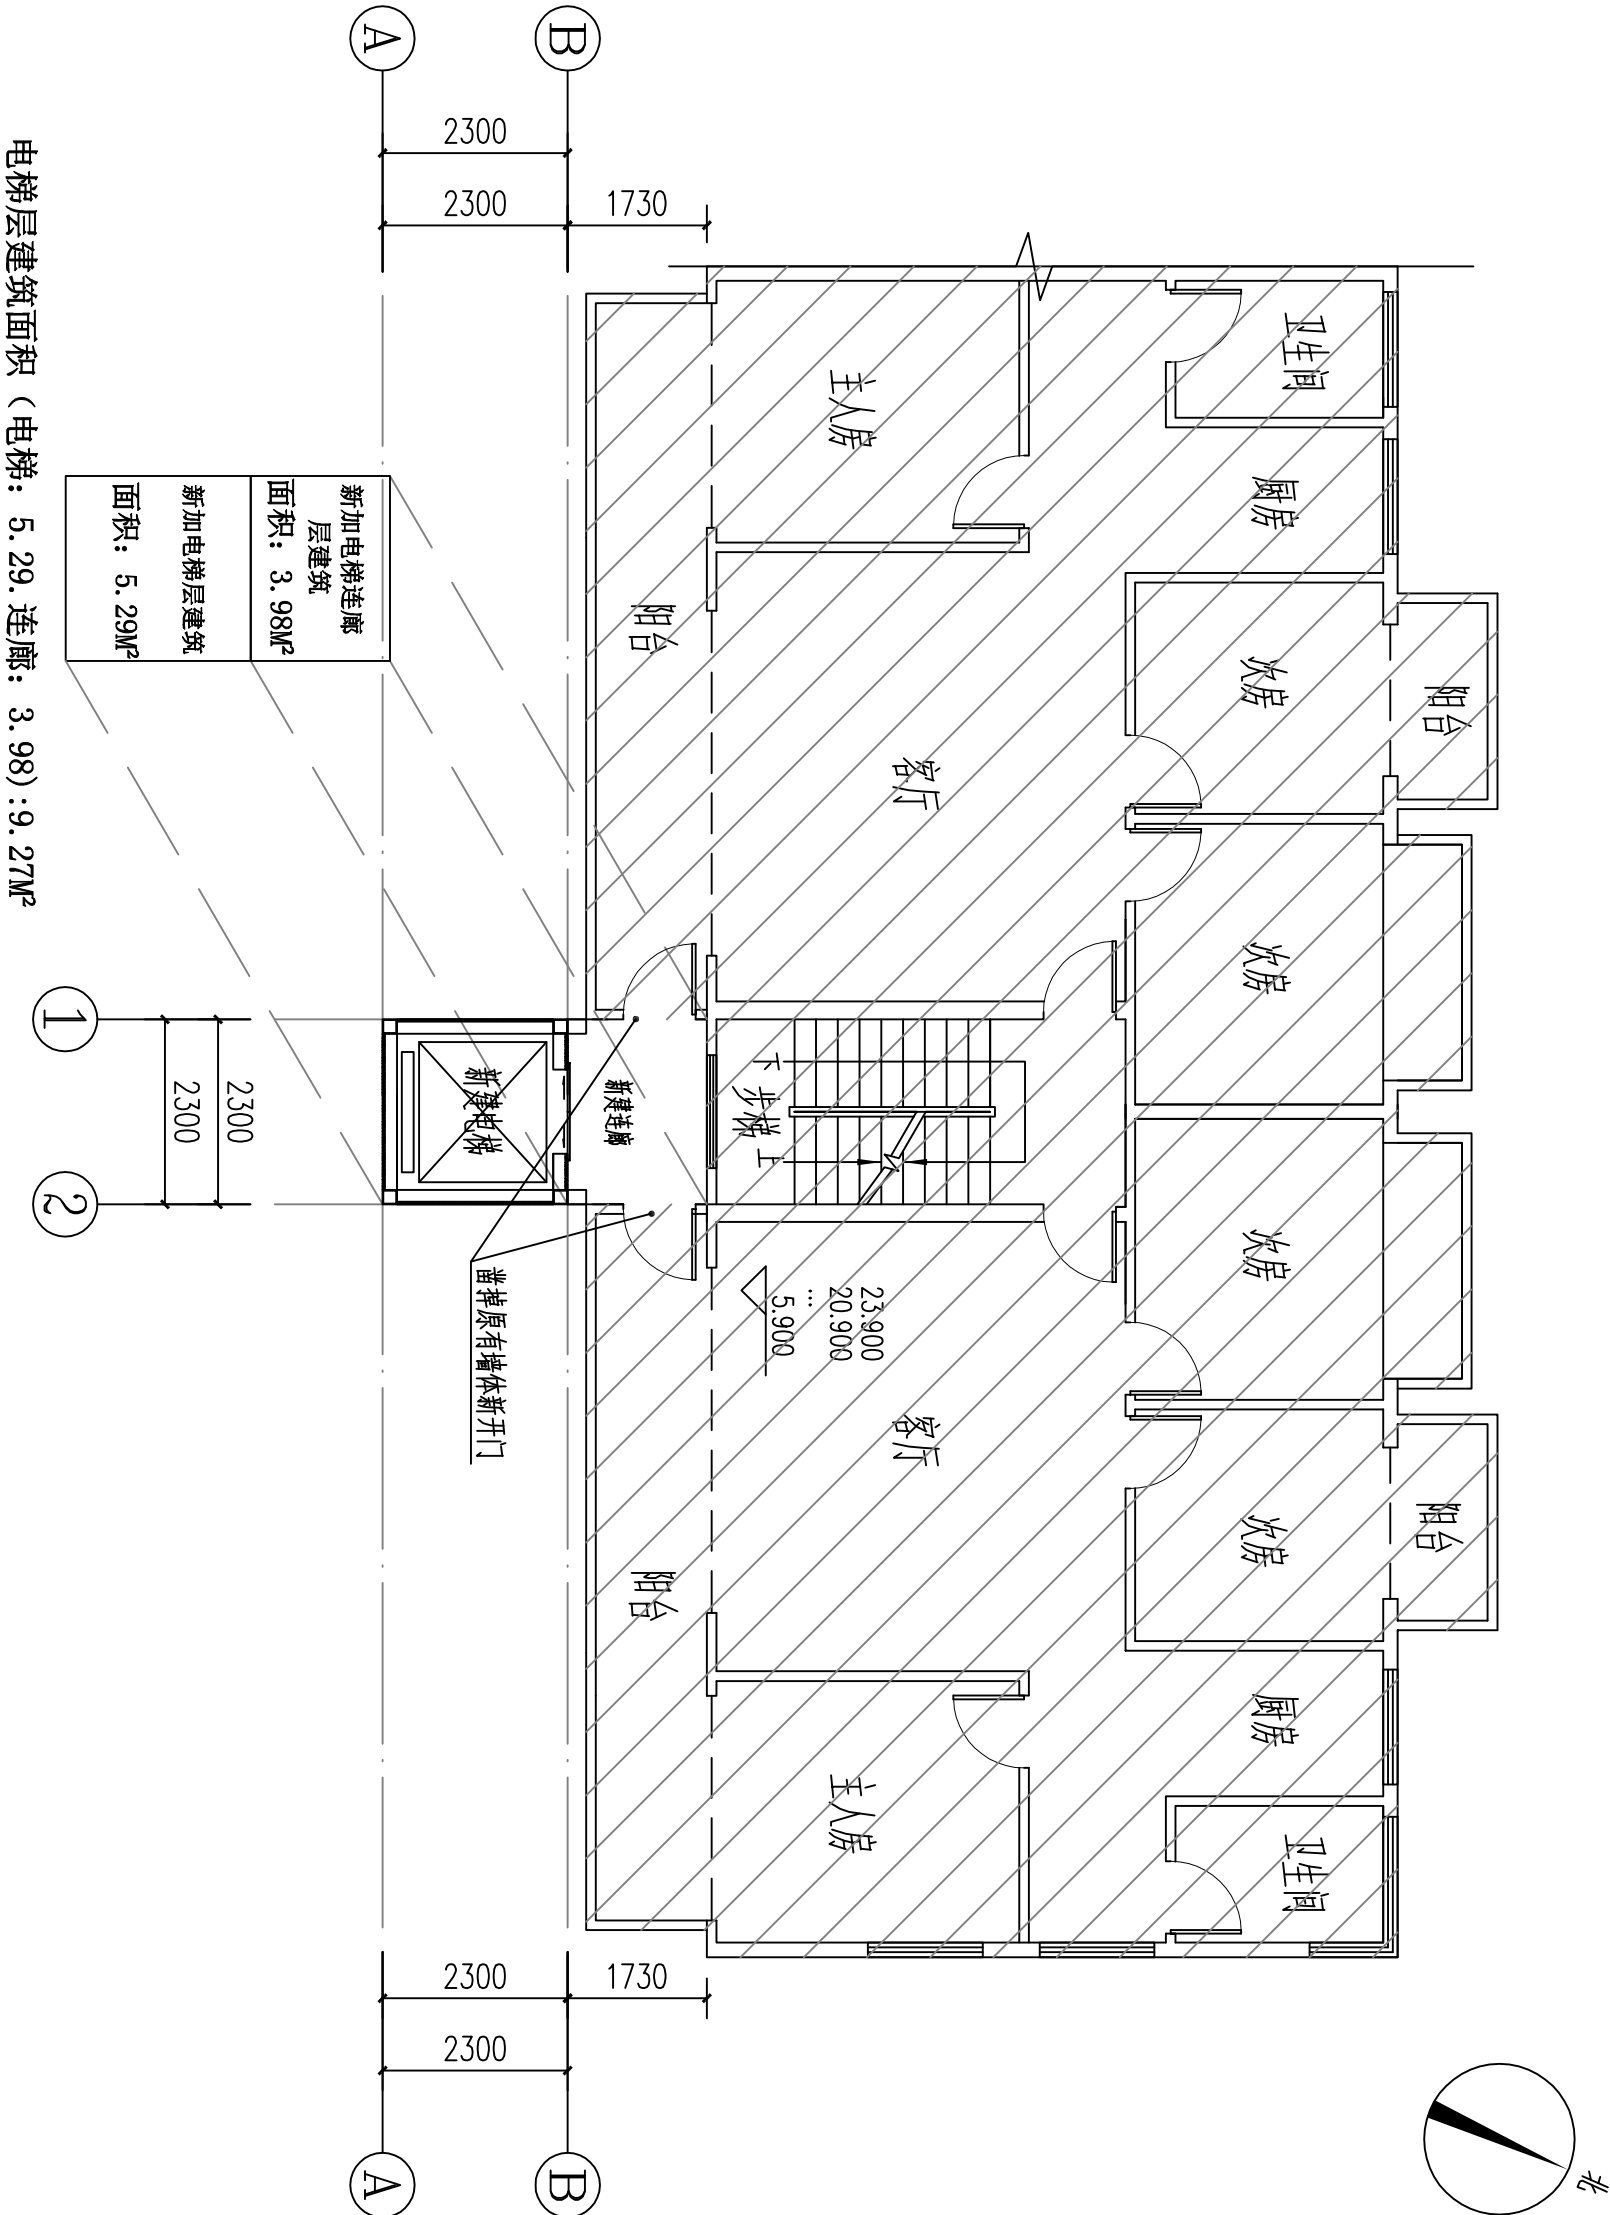









中洲创图 (陕西) 工程设计有限公司



会 签	建 筑		给 排 水		电 气			
	结 构		暖 通					

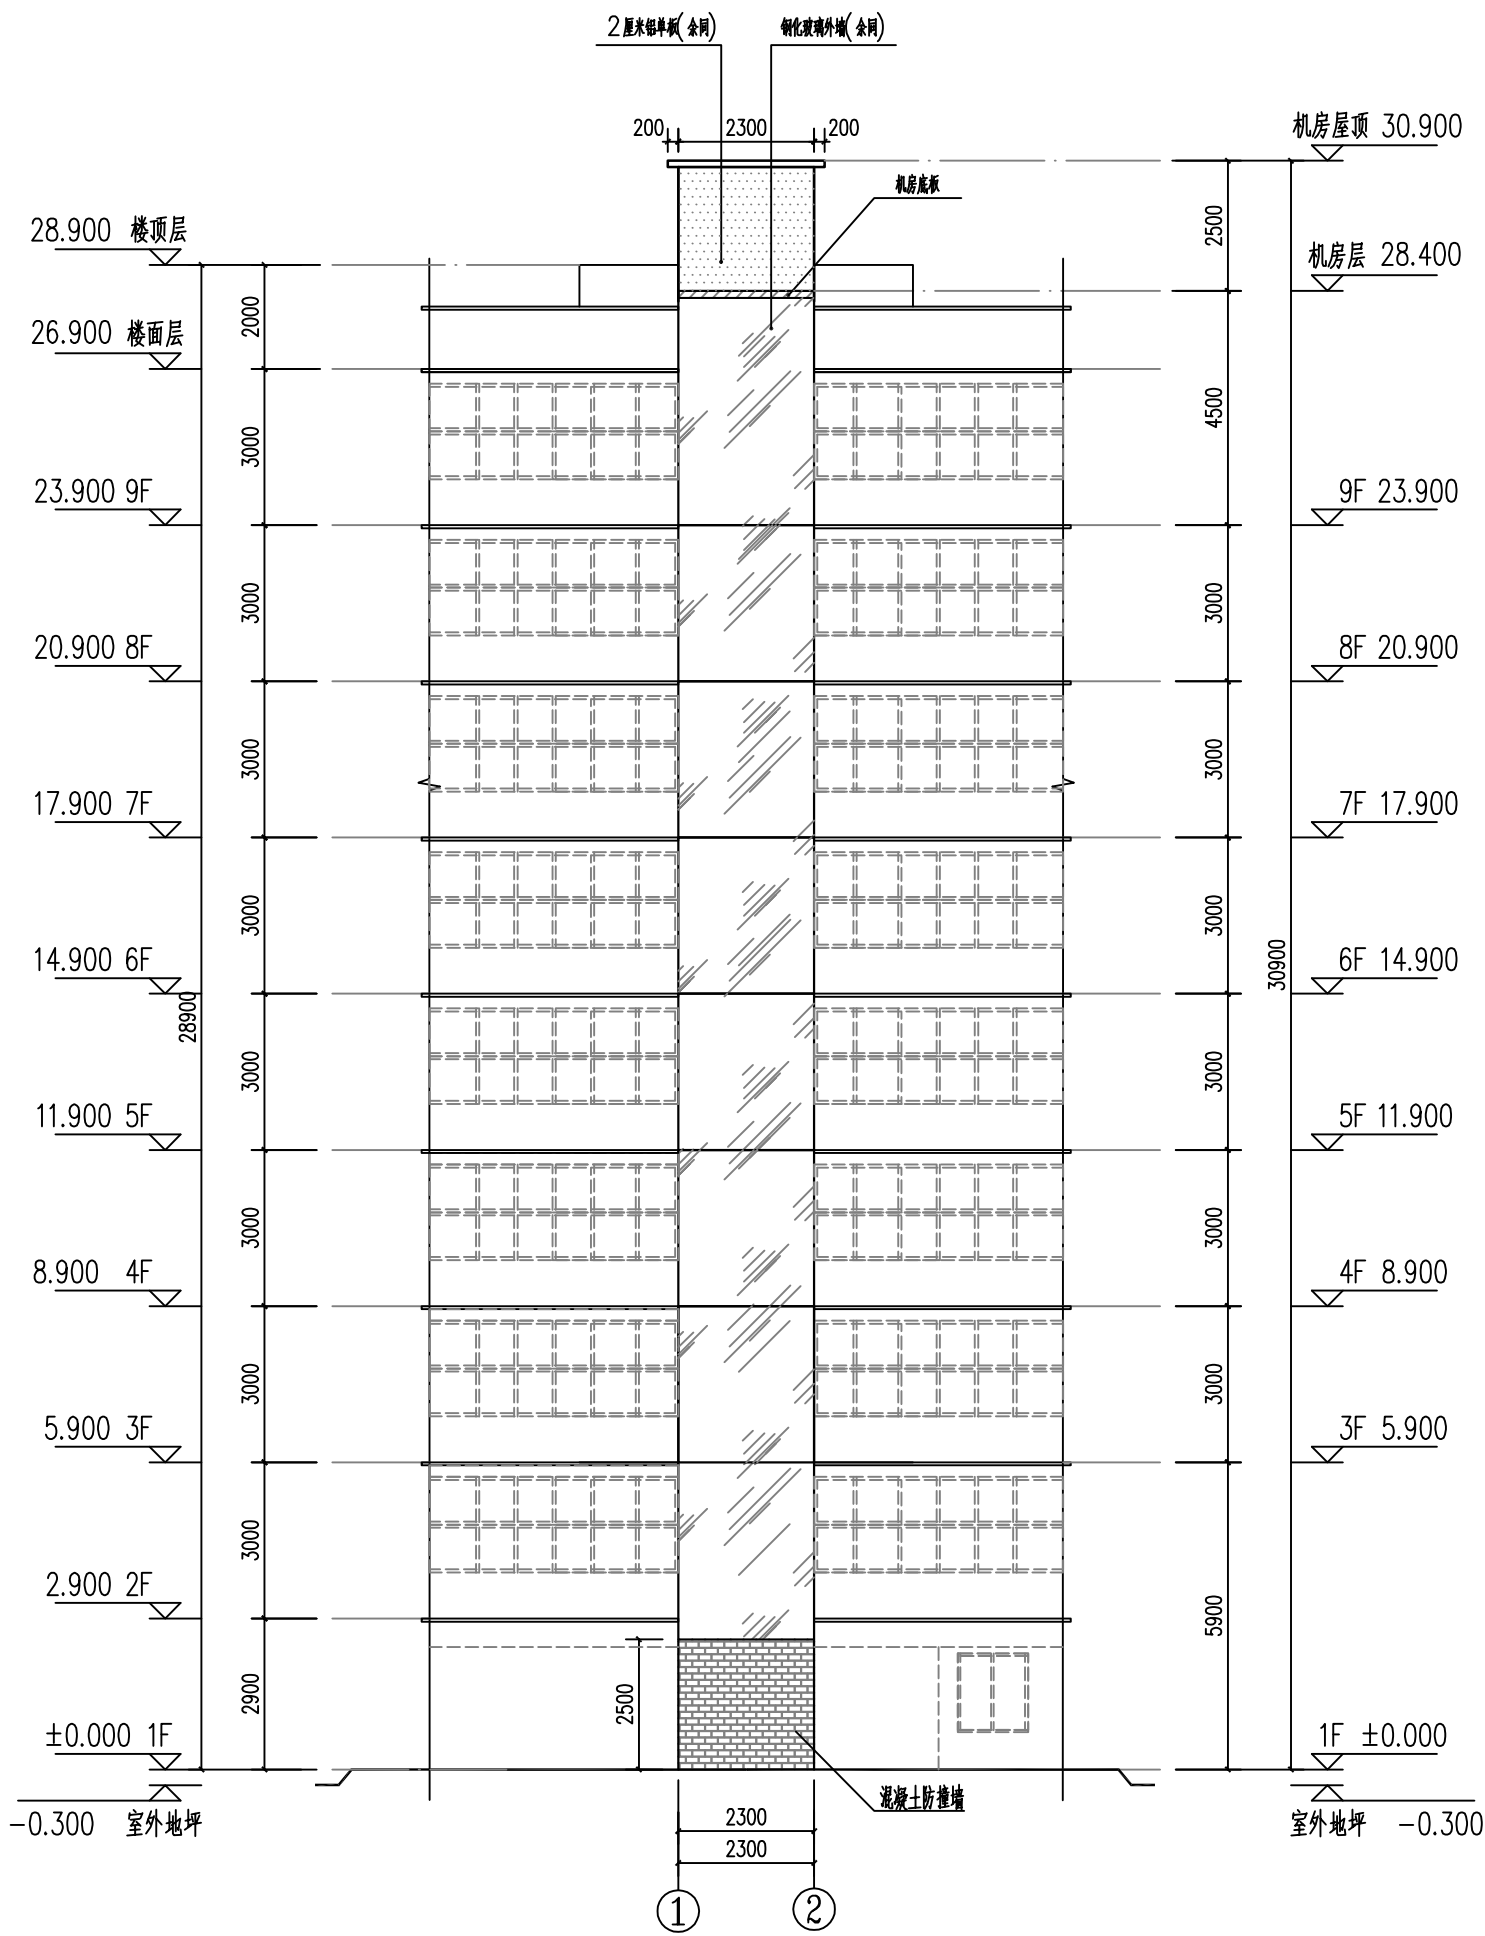


①-②轴立面图 1:100

 此填充样式表示原有建筑物

[illegible]

合 格	建 筑		给 水 水		电 气			
	结 构		暖 通					

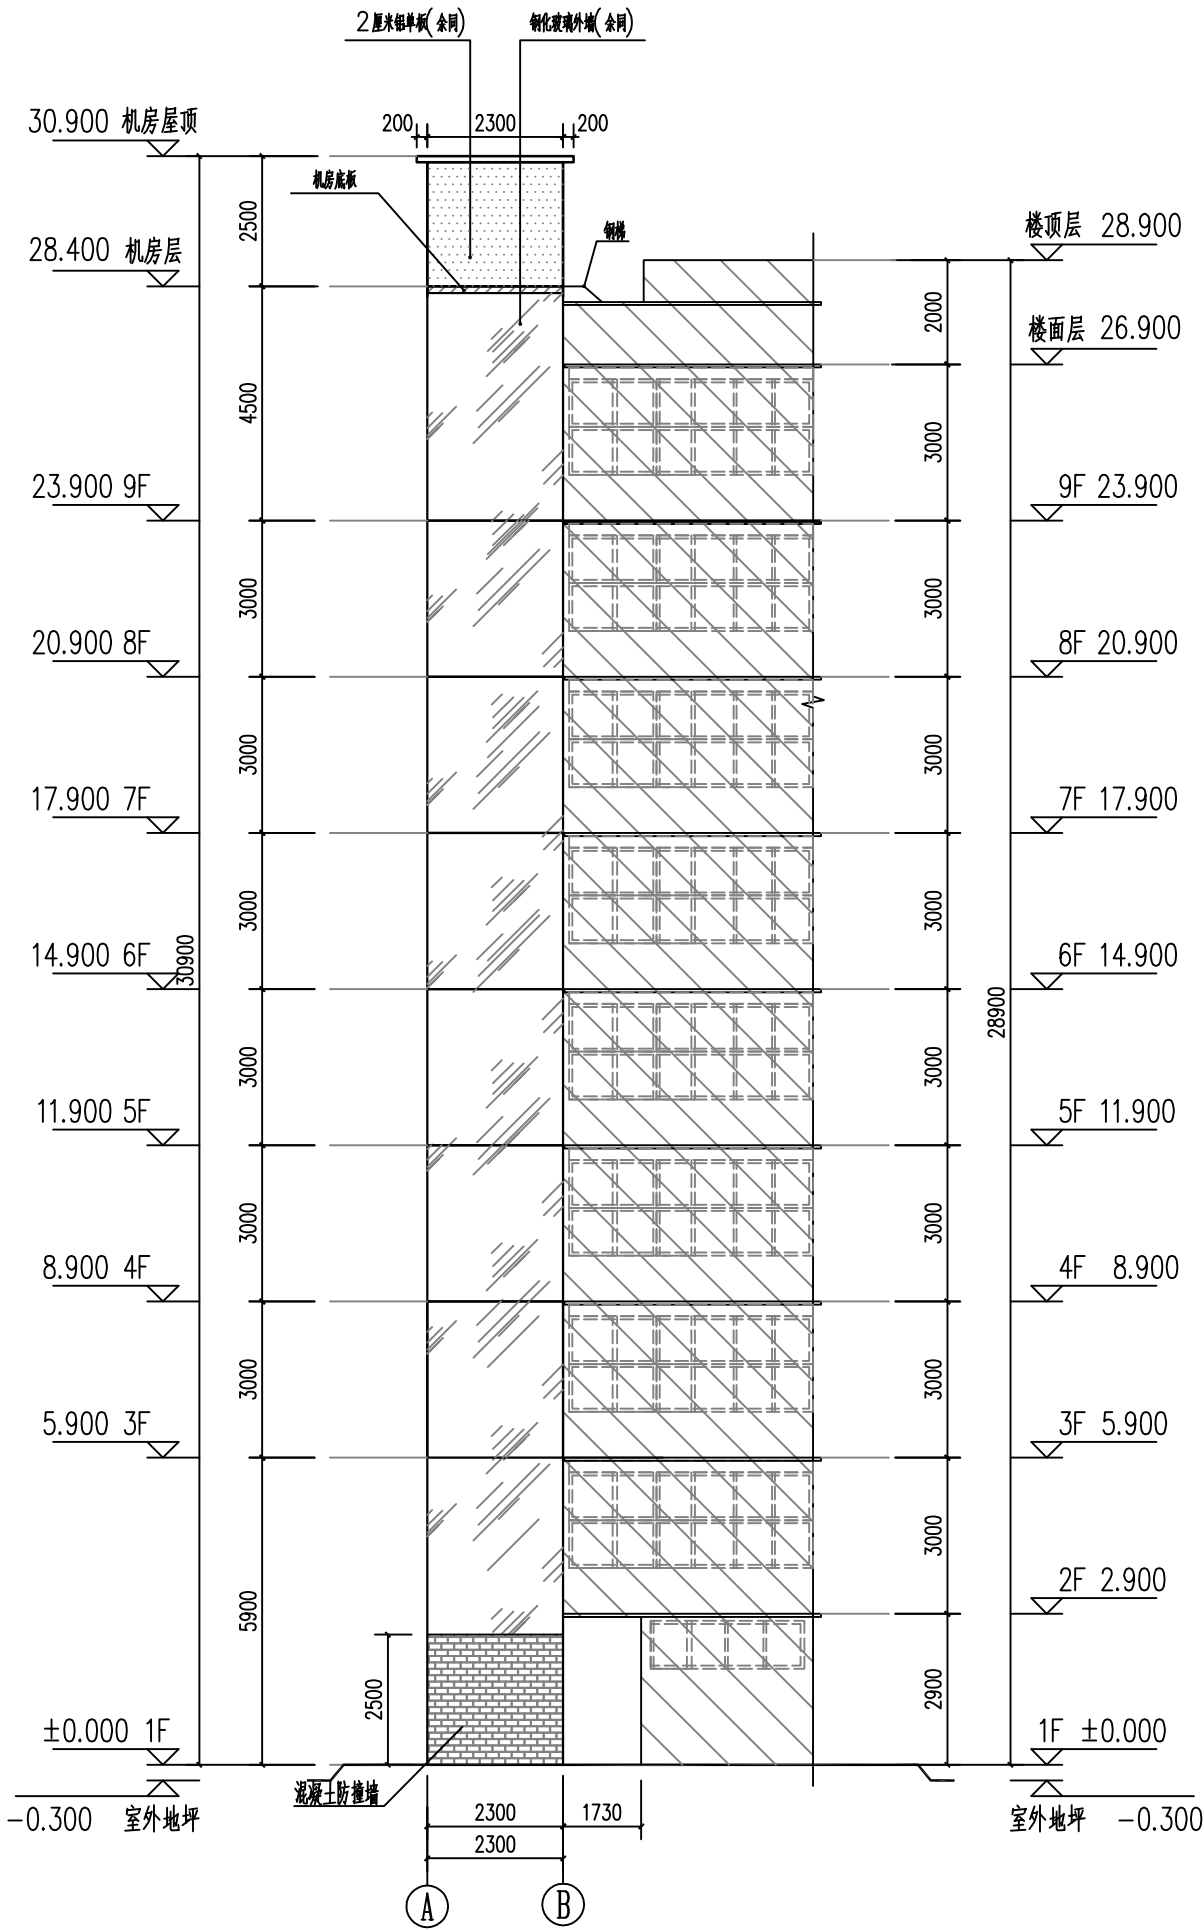

A-B 轴立面图 1:100

此填充样式表示原有建筑物

备注
1、本图只作施工参考，不得作为法律依据。

图例













工程号	GDH2005	图例	施工设计
比例	1:100	专业	建筑
日期	2025.03.13	图例	UJ-07

