



霞山区文明中路16号湛江市煤气总公司宿舍加装电梯项目

建筑施工图

中洲创图（陕西）工程设计有限公司

设计资质：建筑行业（建筑工程）乙级 市政行业（道路工程、桥梁工程、给水工程、排水工程）乙级 风景园林工程乙级

合 格	建 筑		给排水		电 气		
	结 构		暖 通				

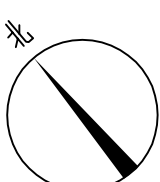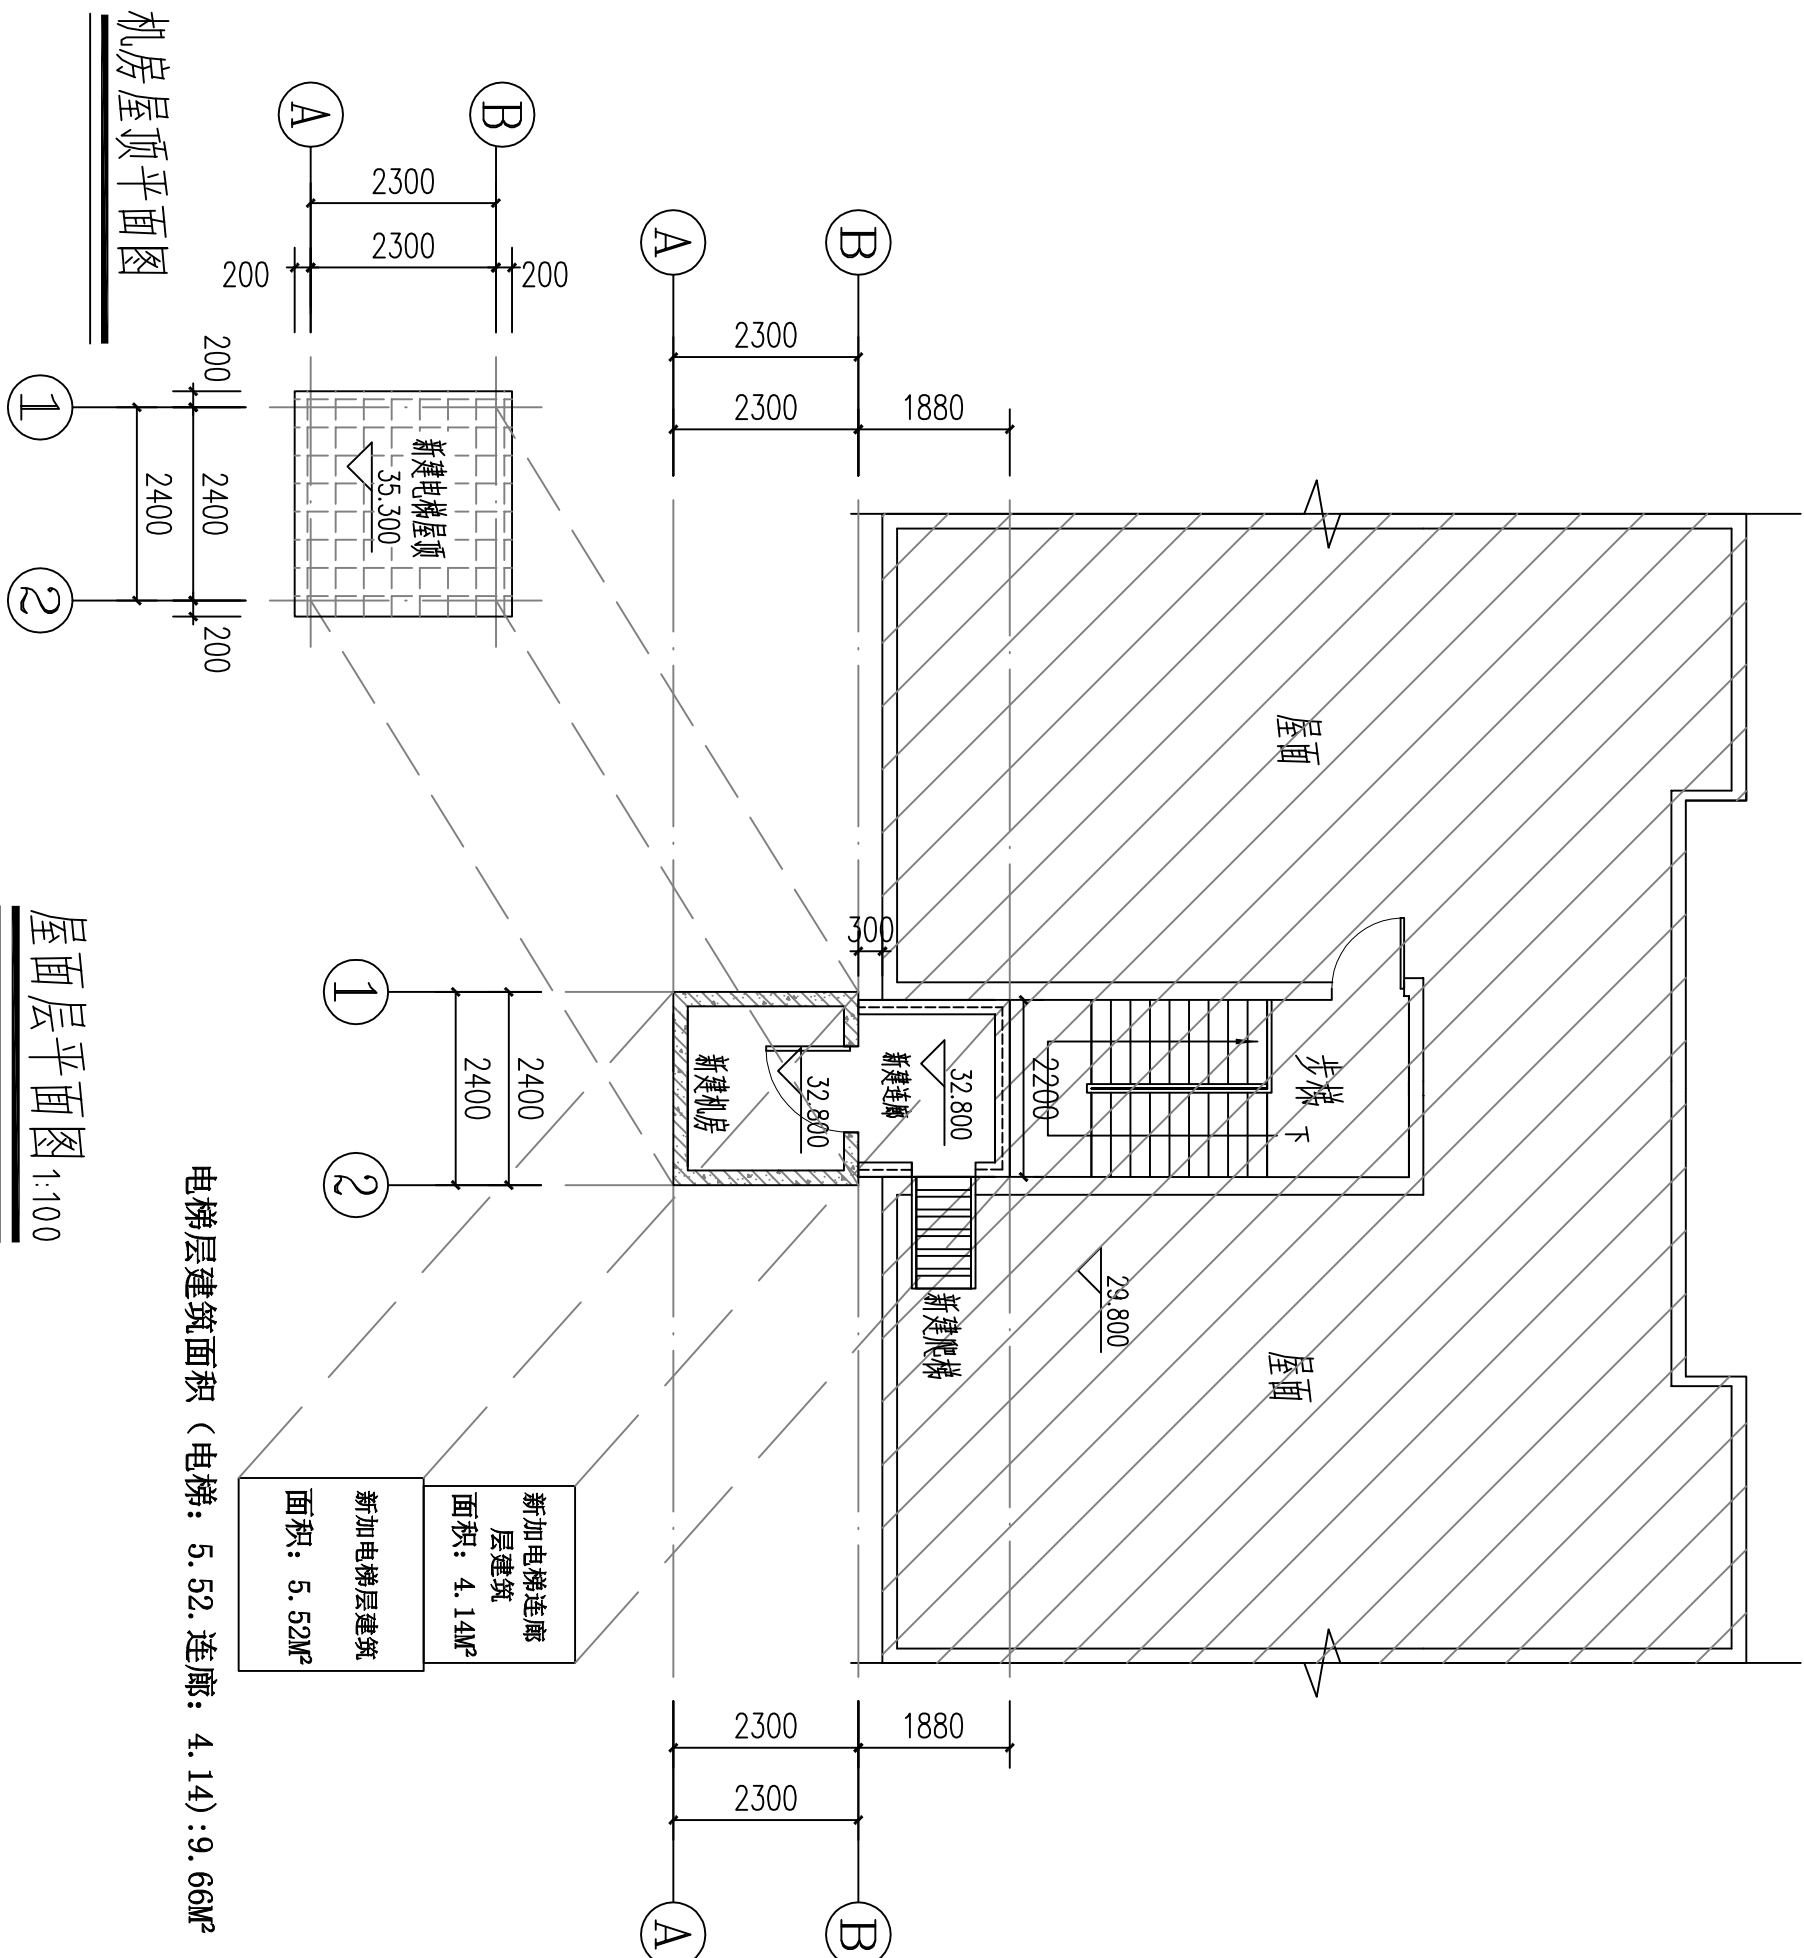


說明 illustrate

SEA 出題専用章

SEAL 董事

SEAL 施工圖審查章

设计证书编号 A261149158
本图须加盖本公司出图章 否则一律无效

資料準備

中洲创图(陕西)工程设计有限公司


CLIENT 建设单位


项目名称	PROJECT
------	---------

霞山区文明中路16号湛江市煤气总公司宿舍加装电梯项目

子集名称	PROJEC
------	--------

图名		DRAWING TITLE	
屋面层平面图 机房屋顶平面图			
工程编号	GDH2005	阶段	施工图设计
专业	给排水	STATUS	
比例	1:100	专业名称	建筑
日期	2025.08.19	设计	
DATE	2025.08.19	DRAWING NO.	JZ-04

合 格	建 筑		给 排 水		电 气			
	结 构		暖 通					

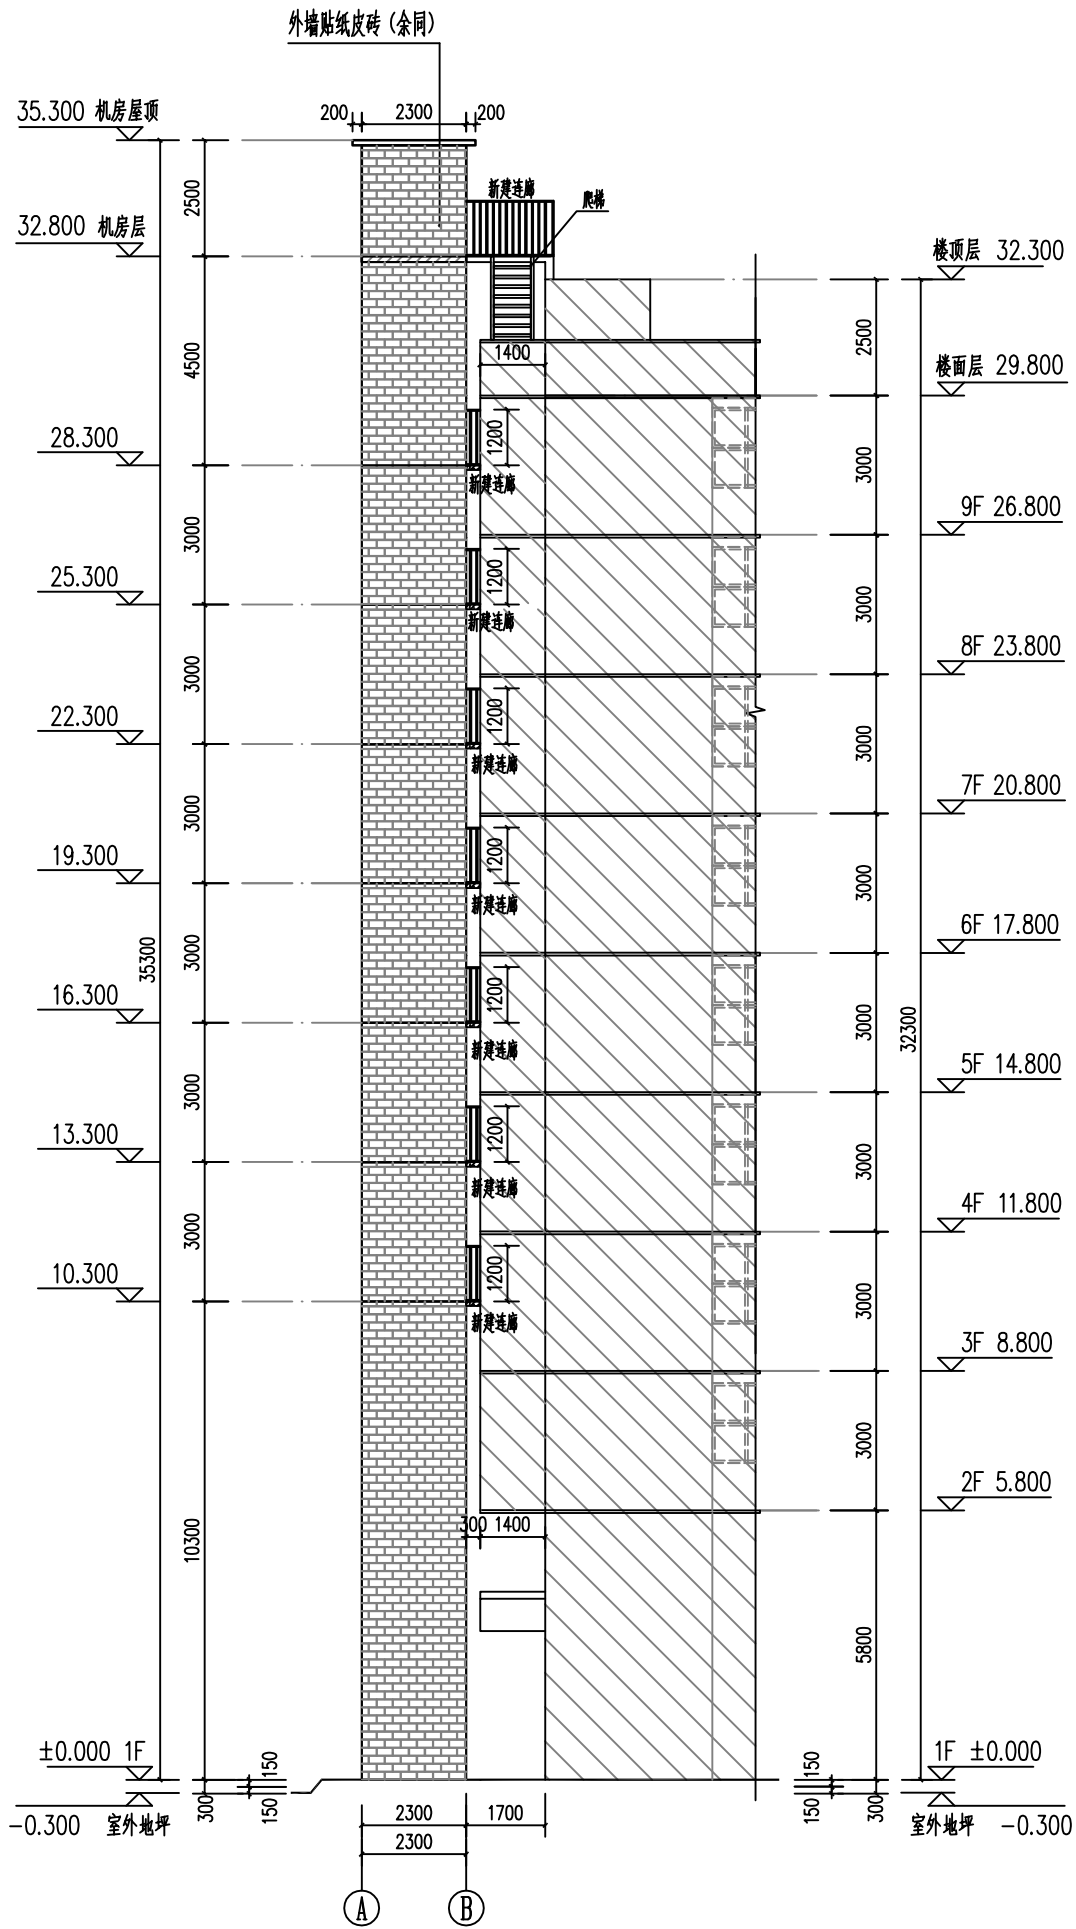




 轴立面图 1:100

 此填充样式表示原有建筑物

[illegible]


合 格	建 筑		给 水 水		电 气			
	结 构		暖 通					

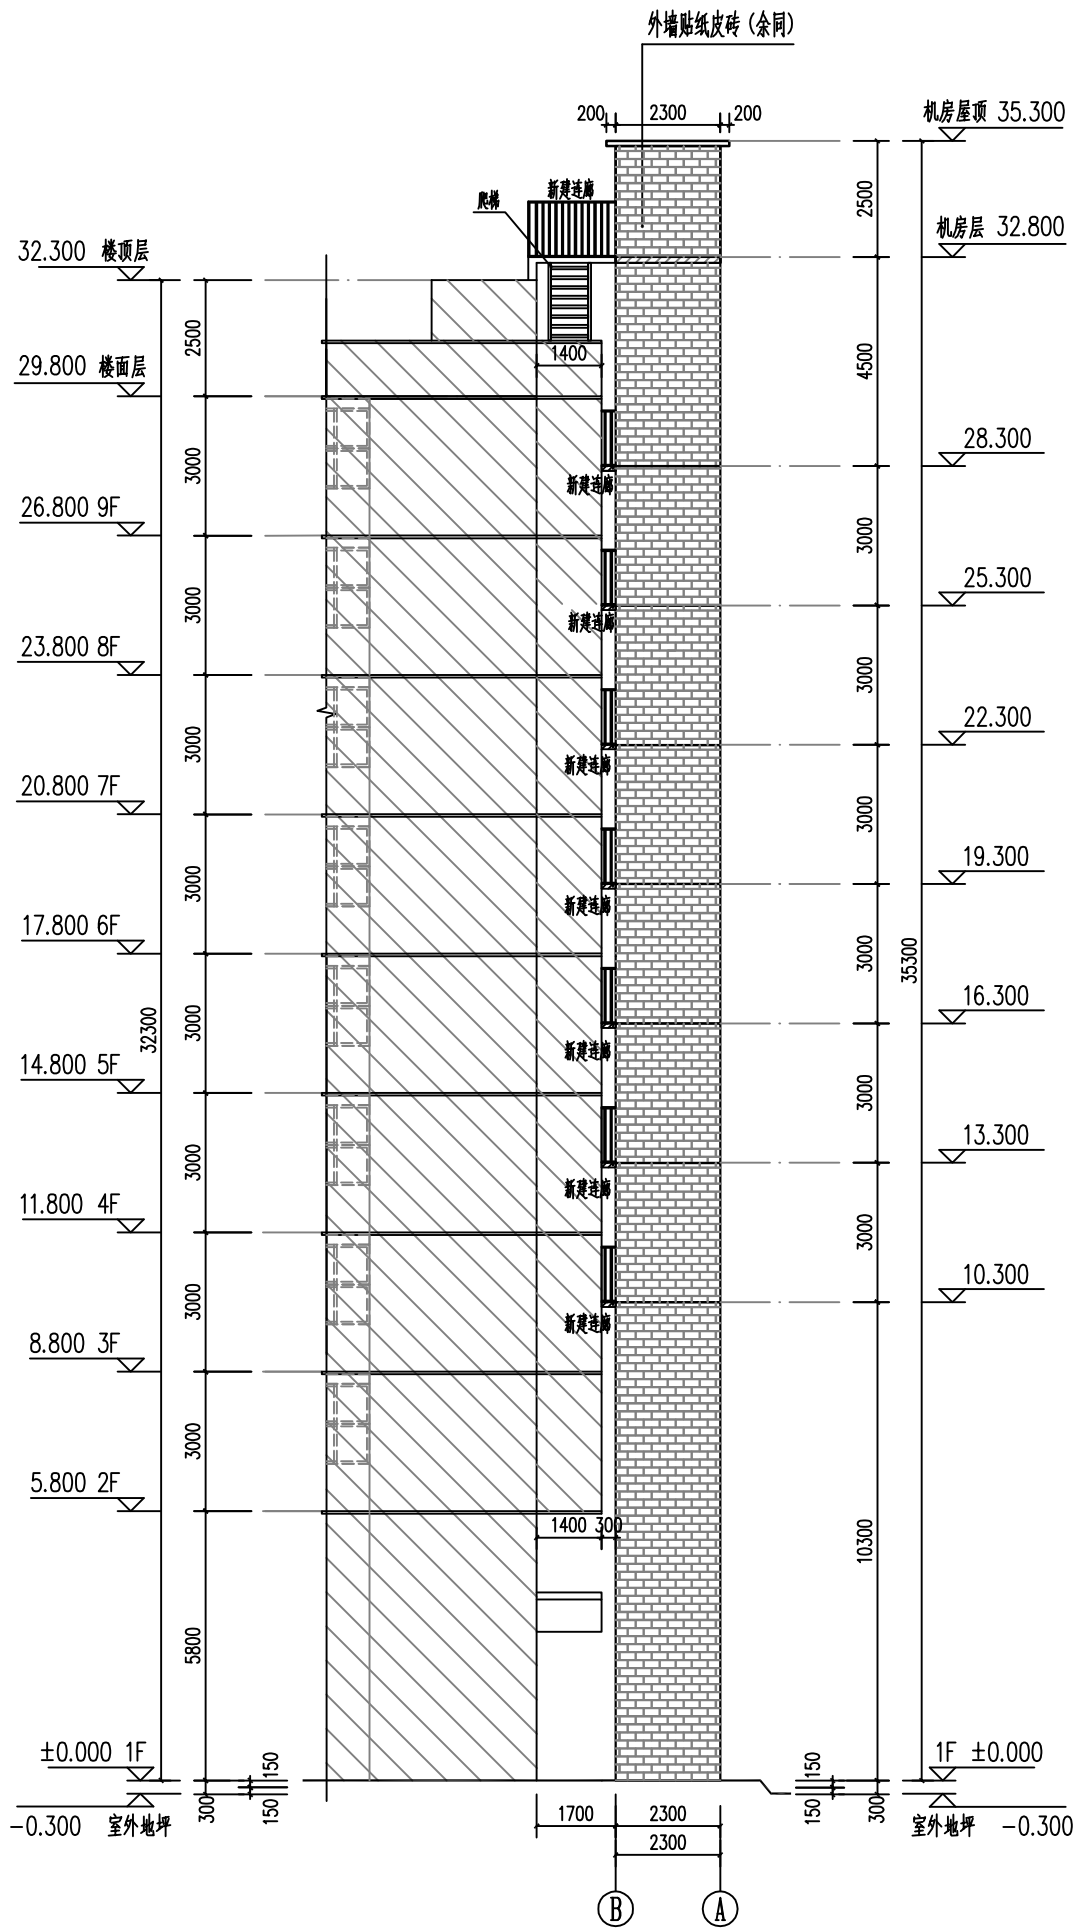

 -  轴立面图 1:100
 此填充样式表示原有建筑物

[illegible]

合 格	建 筑		给 排 水		电 气		
	结 构		暖 通				

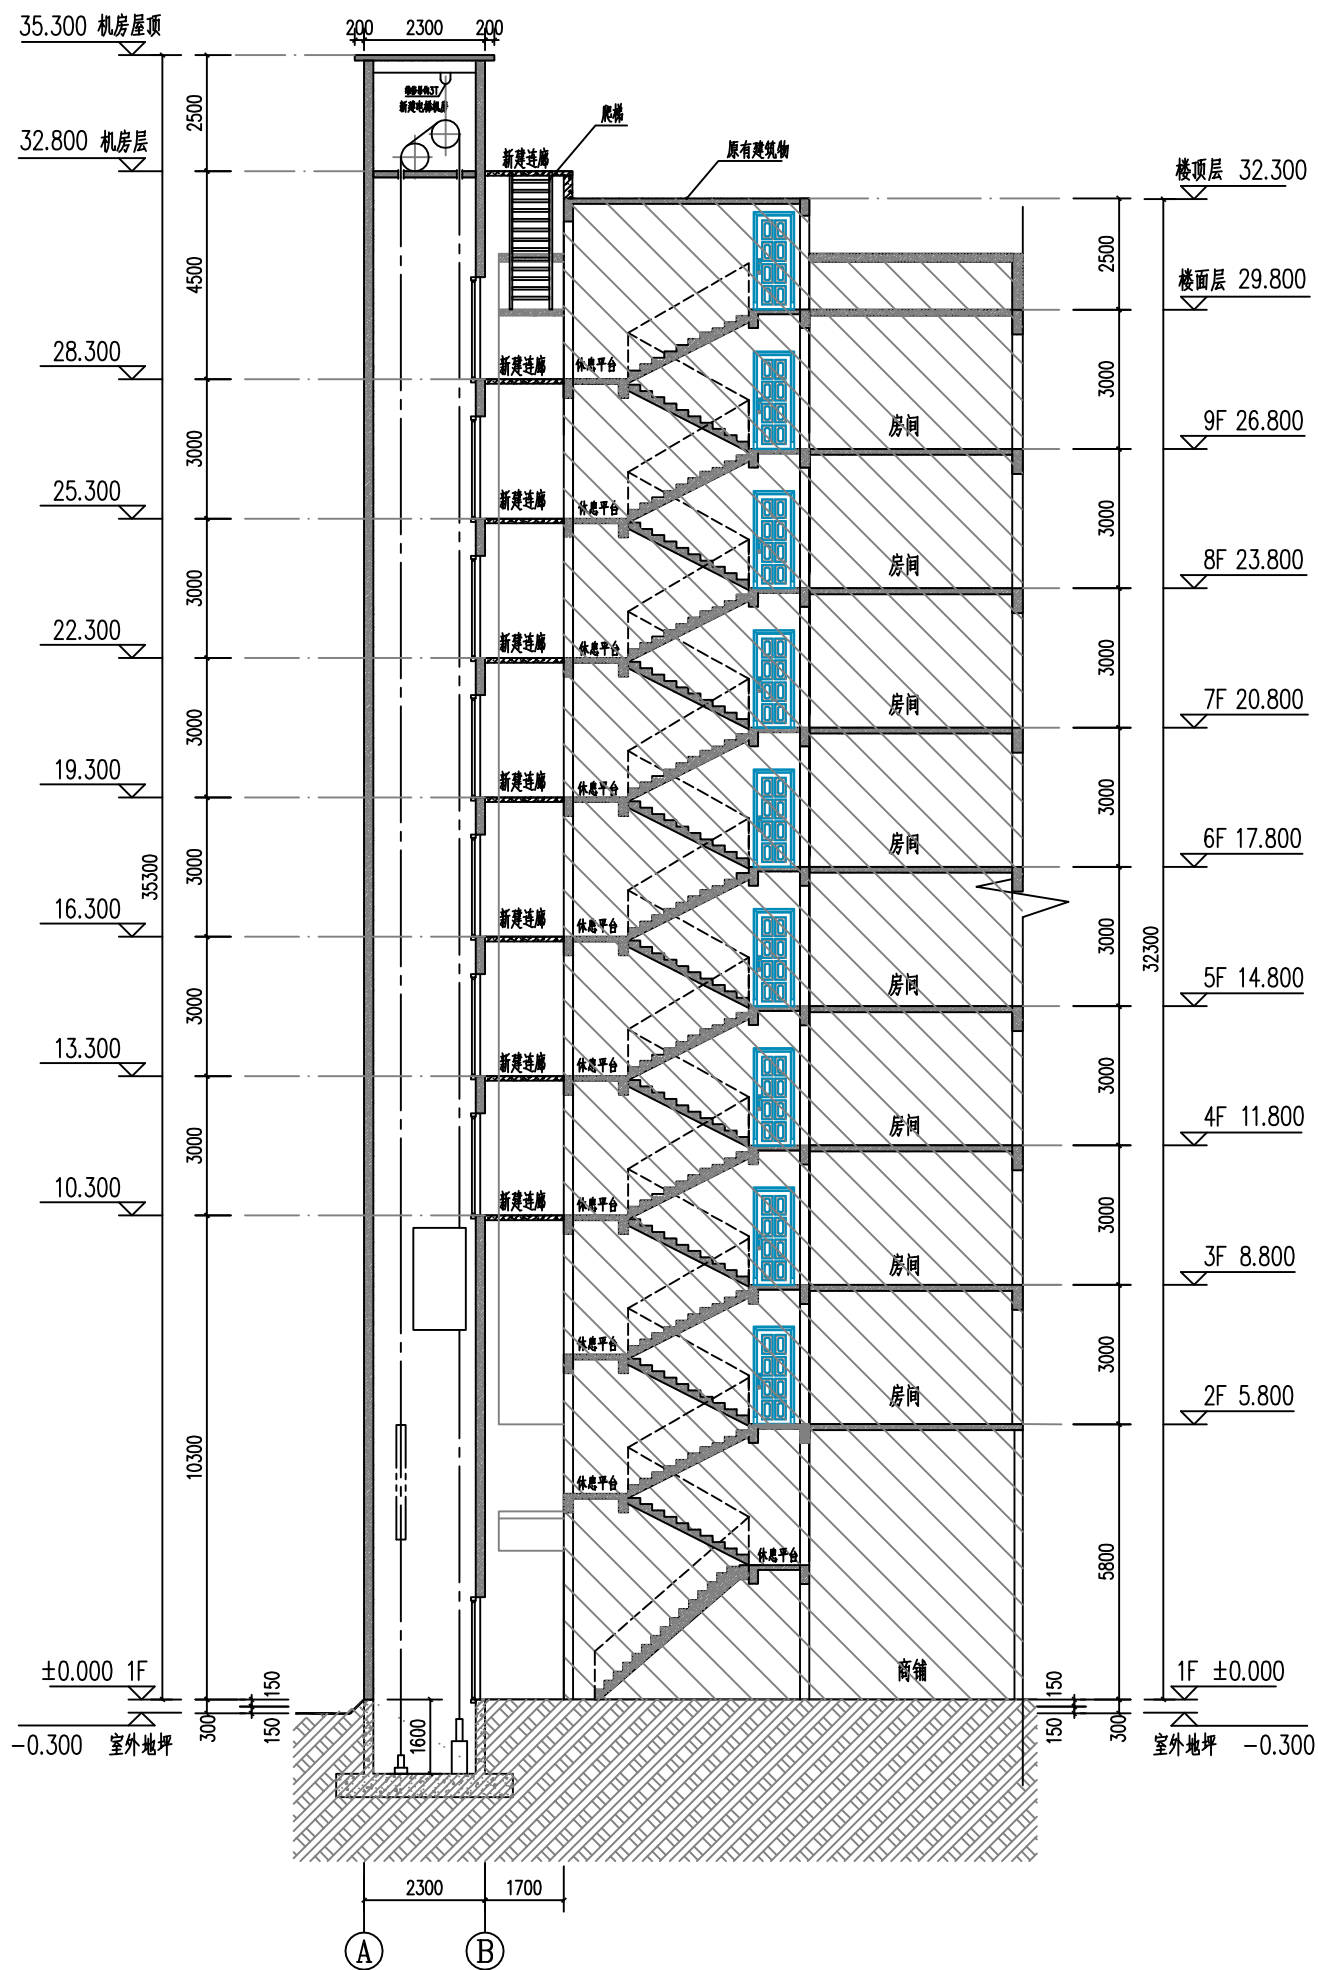

1-1剖面图 1:100

 此填充样式表示原有建筑物

[illegible]