2026

2346.160-37432.640

7432.64 2346.36 | 7432.84 2346.36

界址点坐标表（地块一）

点 号	X	Y	边 长
J14	2346263.114	37432724.049	5.29
J15	2346259.473	37432727.887	20.90
J16	2346245.451	37432743.386	22.25
J17	2346230.562	37432759.915	4.30
J18	2346227.679	37432763.099	69.86
J19	2346209.072	37432695.766	10.97
J20	2346219.312	37432699.710	2.56
J21	2346221.677	37432700.700	5.90
J22	2346227.203	37432702.771	3.37
J23	2346230.383	37432703.895	9.11
J24	2346239.055	37432706.694	2.33
J25	2346241.219	37432707.558	4.44
J26	2346245.285	37432709.343	1.18
J27	2346246.292	37432709.963	12.46
J28	2346256.125	37432717.621	3.11
J29	2346258.517	37432719.602	6.40
J14	2346263.114	37432724.049	
S=0.1705公顷 合2.5575亩			

界址点坐标表（地块二）

点 号	X	Y	边 长
J1	2346298.510	37432758.603	11.31
J2	2346305.880	37432767.188	1.49
J3	2346304.813	37432768.234	54.98
J4	2346251.840	37432782.952	23.99
J5	2346230.959	37432771.133	14.08
J6	2346240.429	37432760.719	19.23
J7	2346253.255	37432746.389	21.65
J8	2346267.746	37432730.300	4.60
J9	2346270.860	37432733.686	10.26
J10	2346278.187	37432740.865	3.98
J11	2346280.971	37432743.709	1.34
J12	2346282.031	37432744.536	10.27
J13	2346289.664	37432751.403	11.41
J1	2346298.510	37432758.603	
S=0.1965公顷 合2.9475亩			

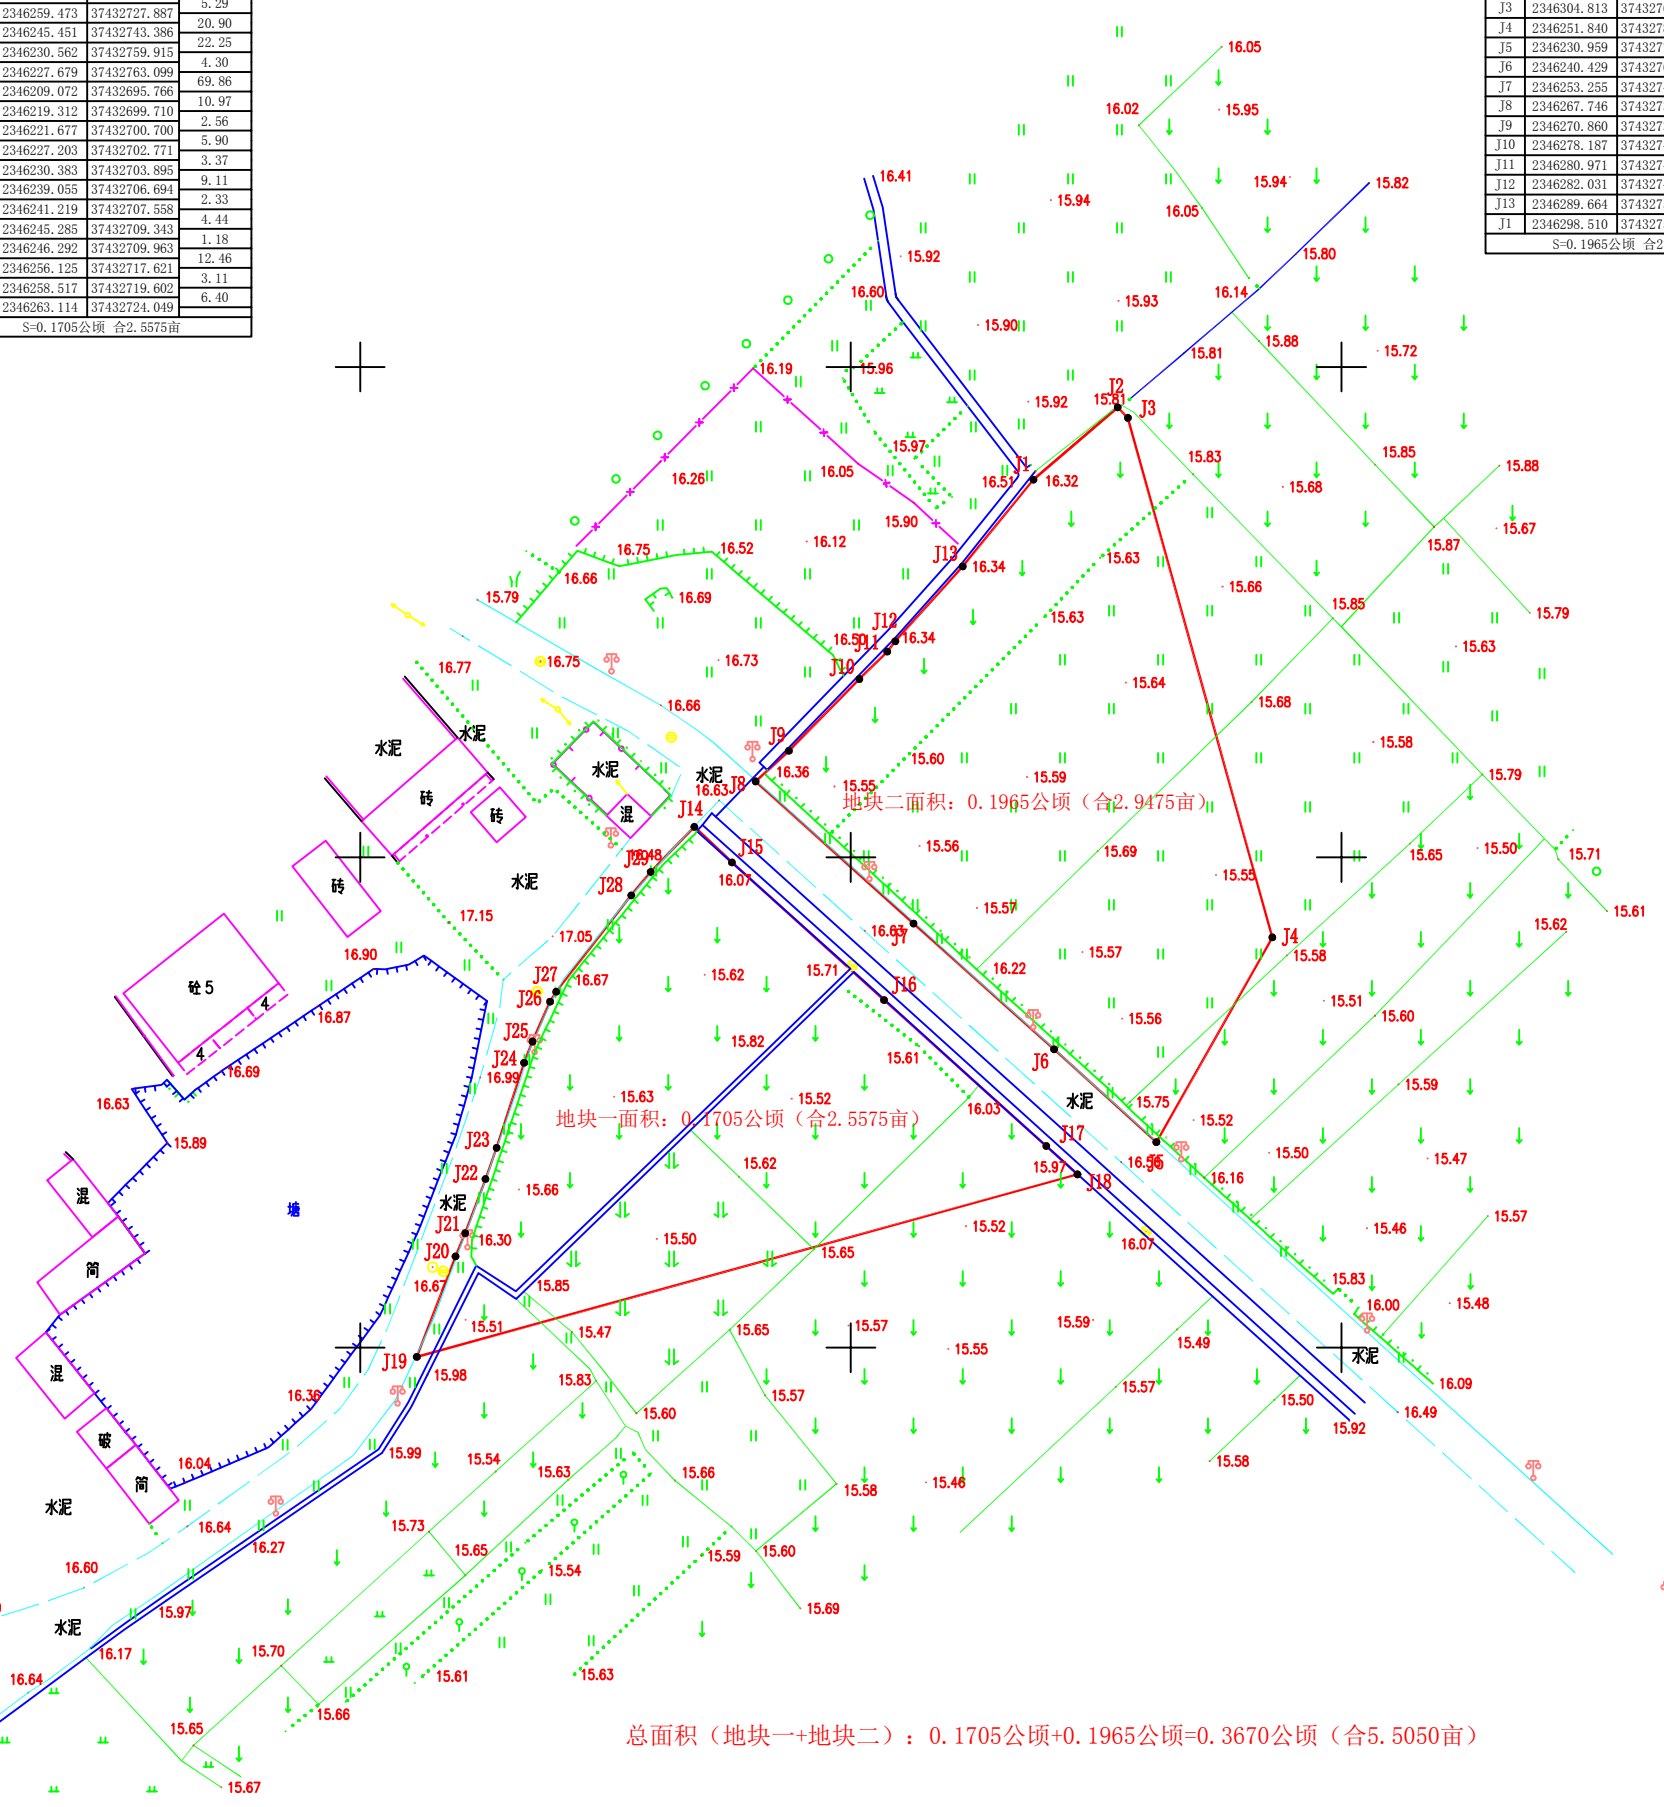

总面积（地块一+地块二）：0.1705公顷+0.1965公顷=0.3670公顷（合5.5050亩）

2346.16 | 2346.16

7432.64 | 7432.84

2000
1985
GB/T20257.1-2017
2025 11

1:500

m10 5 0 10 20 30 40m

测量员：张有朋
绘图员：陈朝剑
审核人：麦有国