
附件6：码头港池位置宗海界址图

中国海鲜美食之都水产品市场临时用海疏浚宗海界址图

S2026033

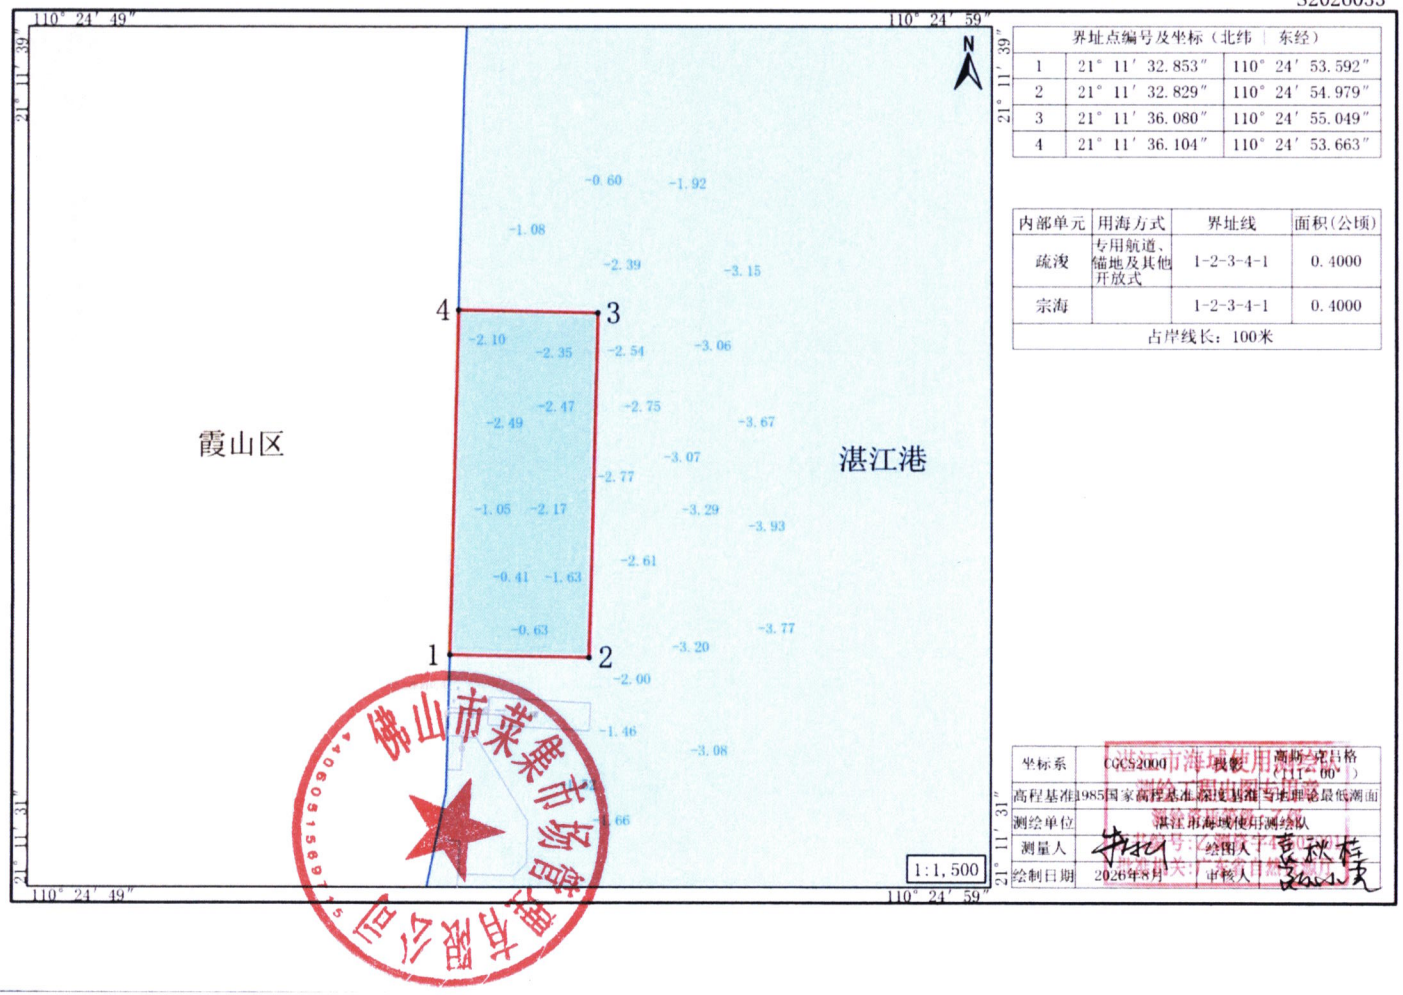

界址点编号及坐标（北纬	东经）	
1	21° 11′ 32.853″	110° 24′ 53.592″
2	21° 11′ 32.829″	110° 24′ 54.979″
3	21° 11′ 36.080″	110° 24′ 55.049″
4	21° 11′ 36.104″	110° 24′ 53.663″

内部单元	用海方式	界址线	面积（公顷）
疏浚	专用航道、锚地及其他开放式	1-2-3-4-1	0.4000
宗海		1-2-3-4-1	0.4000
占岸线长：100米			

坐标系	CGCS2000	投影	高斯-克吕格（111° 00′）
高程基准	1985国家高程基准	深度基准	当地理论最低潮面
测绘单位	湛江市海域使用测绘队		
测量人		绘图人	
绘制日期	2026年8月	审核人	

湛江市海域使用测绘队